



MIEJSCOWY PLAN ZAGOSPODAROWANIA PRZESTRZENNEGO W REJONIE UL. KMINKOWEJ

I UL. FRYZJERSKIEJ WE WROCŁAWIU

RYSUNEK PLANU
Załącznik nr 1
PROJEKT (697).1

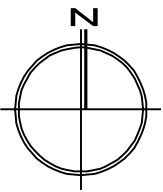

Skala 1:1000

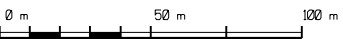


LEGENDA

- Granicz obszaru objętego planem z granicą strefy ochrony konserwatorskiej zabytków archeologicznych OW, granicą terenu rozmieszczenia inwestycji celu publicznego o znaczeniu lokalnym
- Linia rozgraniczająca tereny
- MN Symbol terenu
- Granicz wydzielenia wewnętrznego
- (A) Symbol wydzielenia wewnętrznego
- Nieprzerwana linia zabudowy
- Obowiązująca linia zabudowy
- Miejsce zmiany rodzaju linii zabudowy
- Szpaler drzew
- Szpaler drzew objęty ochroną
- Strefa zieleni
- Nawierzchnia do specjalnego opracowania
- Miejsce wskazania szerokości
- Łącznik pieszo-rowerowy
- Stanowisko archeologiczne
- Granicz strefy ochrony stanowisk archeologicznych (50 m)
- 1,55 ha Powierzchnia terenu

- MN Teren zabudowy mieszkaniowej jednorodzinnej
- MN-U Teren zabudowy mieszkaniowej jednorodzinnej i usług
- U Teren usług
- UO Teren usług edukacji
- US Teren usług sportu i rekreacji
- Z Teren zieleni
- WS Teren wód powierzchniowych
- KDL Teren ulicy lokalnej
- KDD Teren ulicy dojazdowej
- KSD Teren infrastruktury drogowej
- KDW Teren drogi wewnętrznej
- KDPR Teren ciągu pieszo-rowerowego

WYRYS ZE STUDIUM UWARUNKOWAŃ I KIERUNKÓW
ZAGOSPODAROWANIA PRZESTRZENNEGO WROCŁAWIA
przyjętego uchwałą Nr L/1177/18 Rady Miejskiej Wrocławia
z dnia 11 stycznia 2018 r.

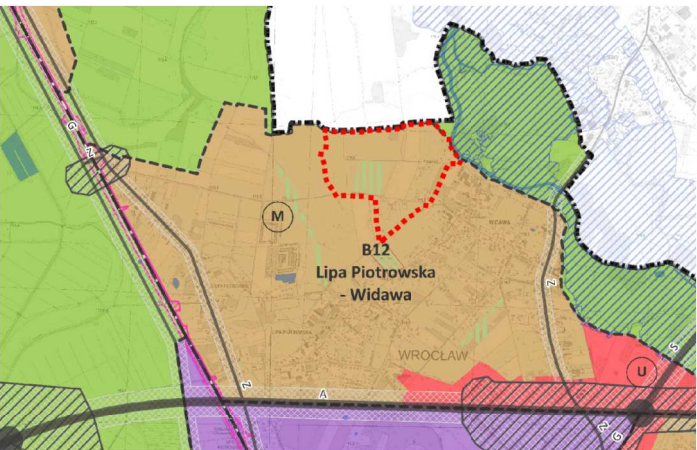

..... granica obszaru objętego planem