


MIEJSCOWY PLAN ZAGOSPODAROWANIA PRZESTRZENNEGO W REJONIE ULIC BERNARDYŃSKIEJ I JANA EWANGELISTY PURKYNIEGO WE WROCŁAWIU

ZAŁĄCZNIK NR 1 - RYSUNEK PLANU - PROJEKT 744.1

SKALA 1:1000

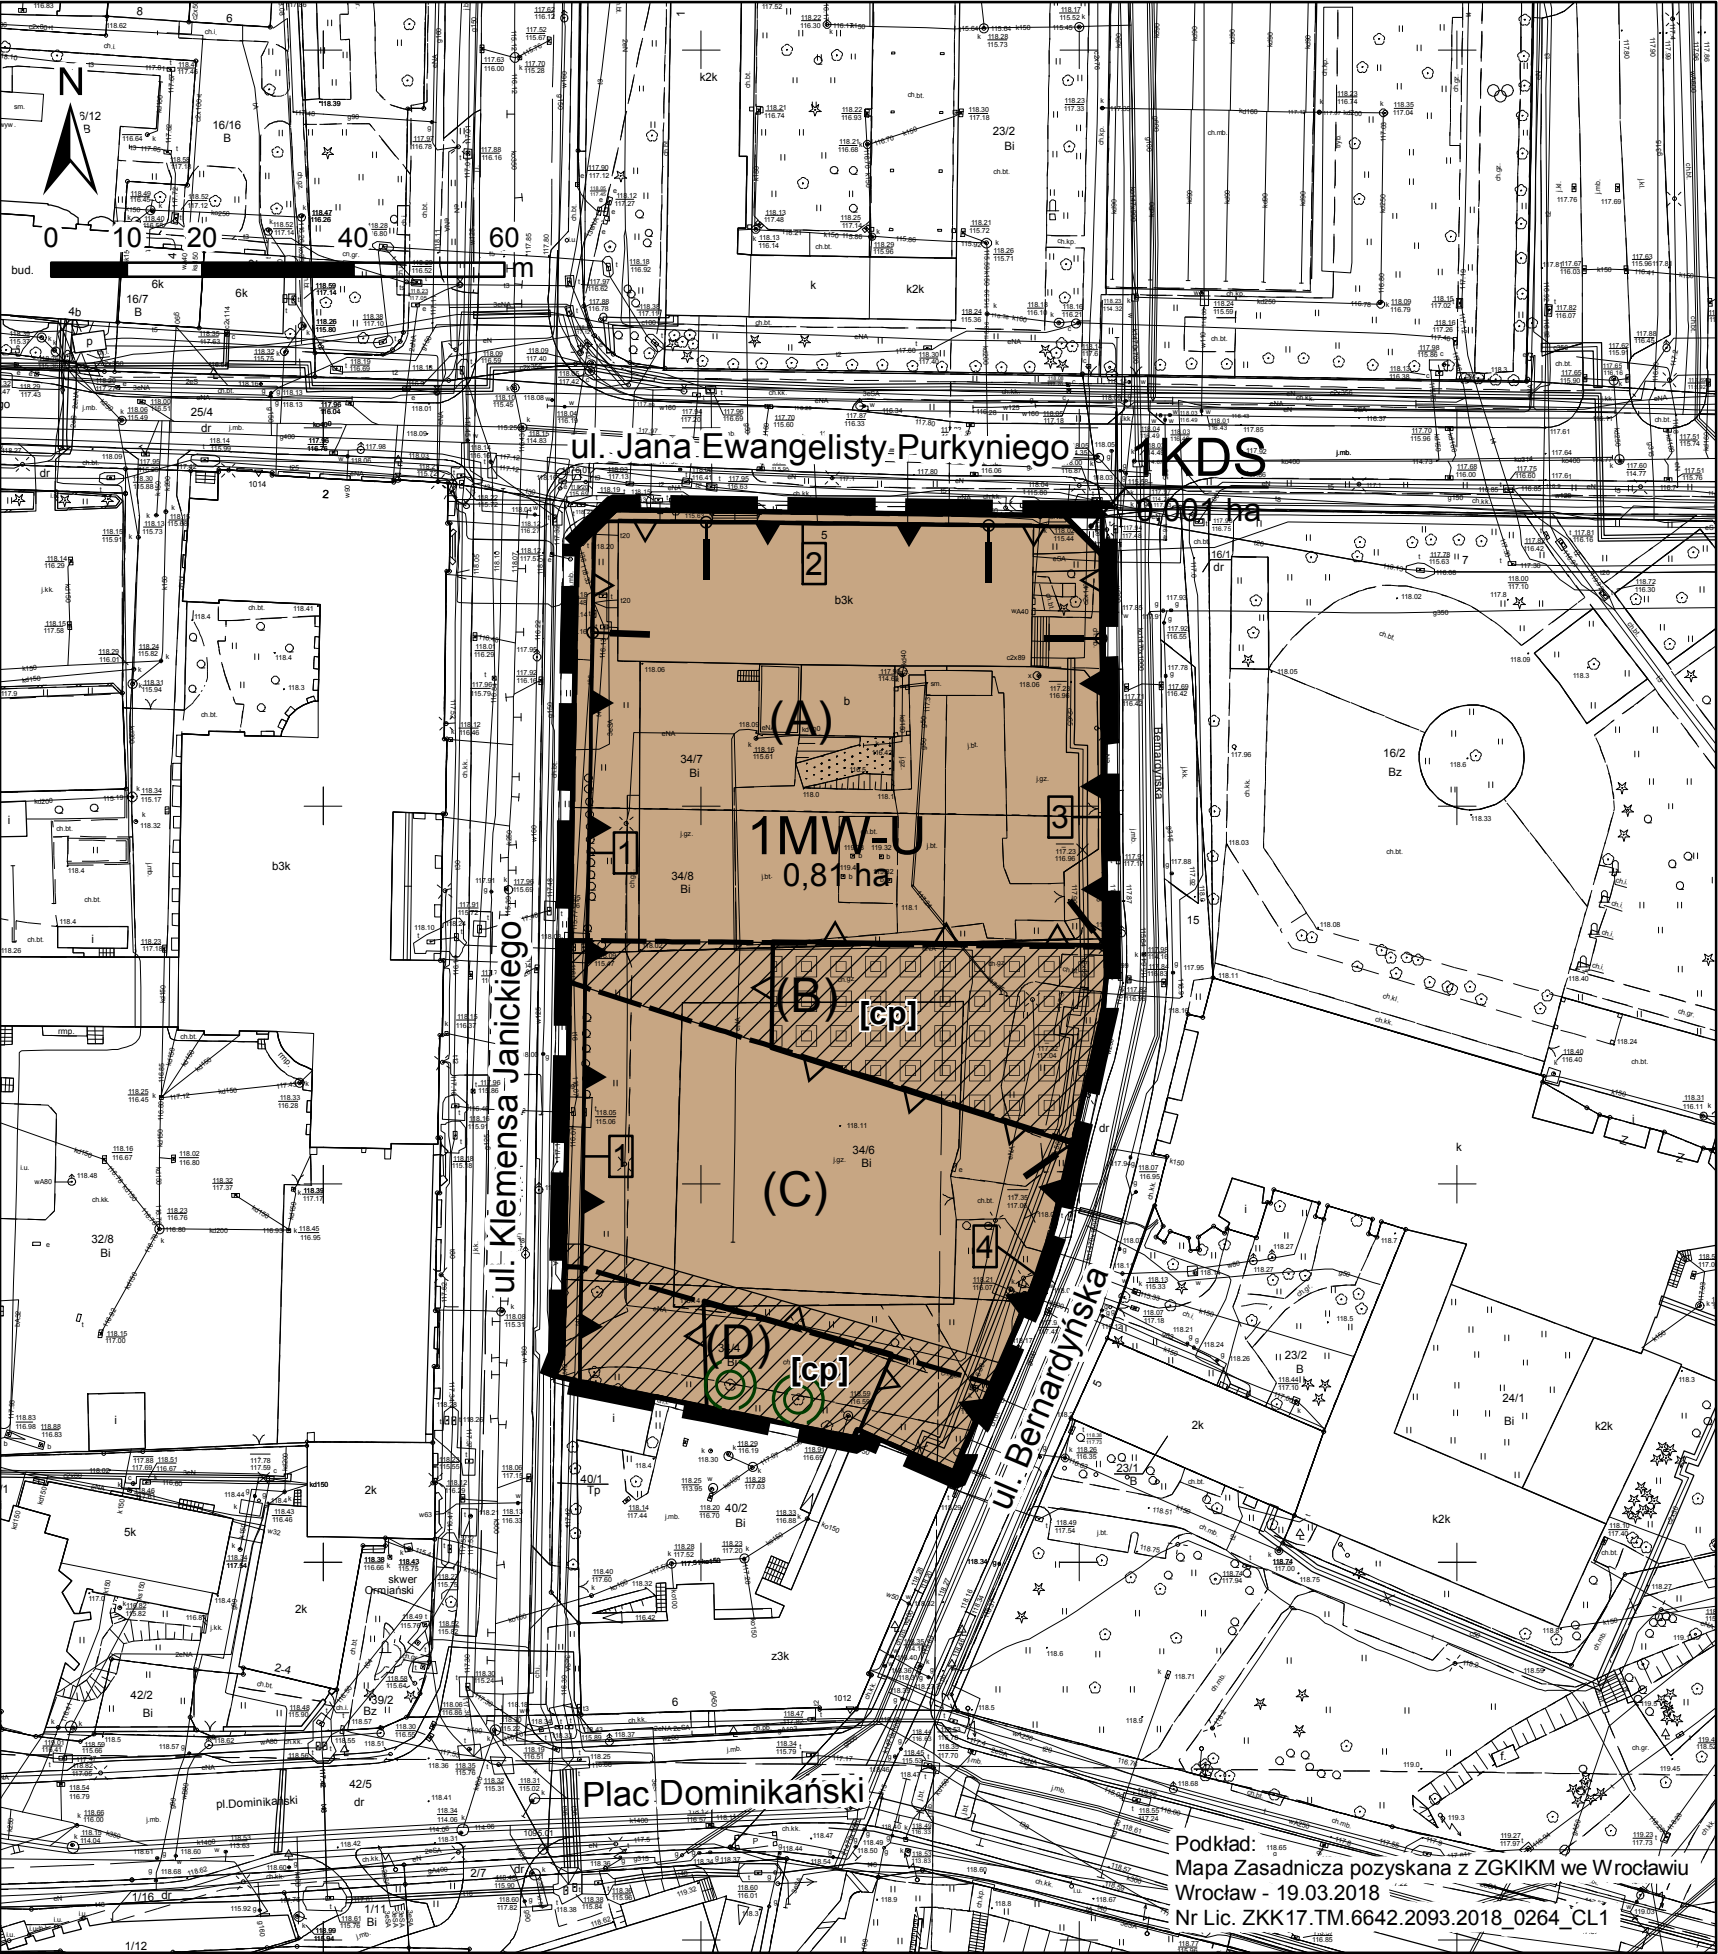

WYRYS ZE STUDIUM UWARUNKOWAŃ I KIERUNKÓW ZAGOSPODAROWANIA PRZESTRZENNEGO WROCŁAWIA przyjętego uchwałą Nr L/1177/18 Rady Miejskiej Wrocławia z dnia 11 stycznia 2018 r.



LEGENDA

--- granica obszaru objętego planem tożsama z granicą strefy ochrony konserwatorskiej, granicą strefy ochrony konserwatorskiej zabytków archeologicznych W, granicą obszaru rehabilitacji istniejącej zabudowy i infrastruktury technicznej, granicą obszaru wymagającego przekształceń, granicą terenu rozmieszczenia inwestycji celu publicznego o znaczeniu lokalnym

--- linia rozgraniczająca tereny

1MW-U symbol terenu

MW-U teren zabudowy mieszkaniowej wielorodzinnej i usług

KDS teren ulic

--- granica wydzielenia wewnętrznego

(A) symbol wydzielenia wewnętrznego

--- nieprzekraczalna linia zabudowy

--- obowiązująca linia zabudowy

1 symbol linii zabudowy

! miejsce zmiany rodzaju linii zabudowy

0,81 ha powierzchnia terenu

⊙ drzewo do zachowania

□ □ □ □ nawierzchnia do specjalnego opracowania

[cp] korytarz usytuowania ciągu pieszego