


ZMIANA MIEJSCOWEGO PLANU ZAGOSPODAROWANIA PRZESTRZENNEGO OBSZARU POŁOŻONEGO W REJONIE ULIC GRABISZYŃSKIEJ I MOSIĘŻNEJ WE WROCŁAWIU

ZAŁĄCZNIK NR 1 - RYSUNEK ZMIANY PLANU

PROJEKT (724).3

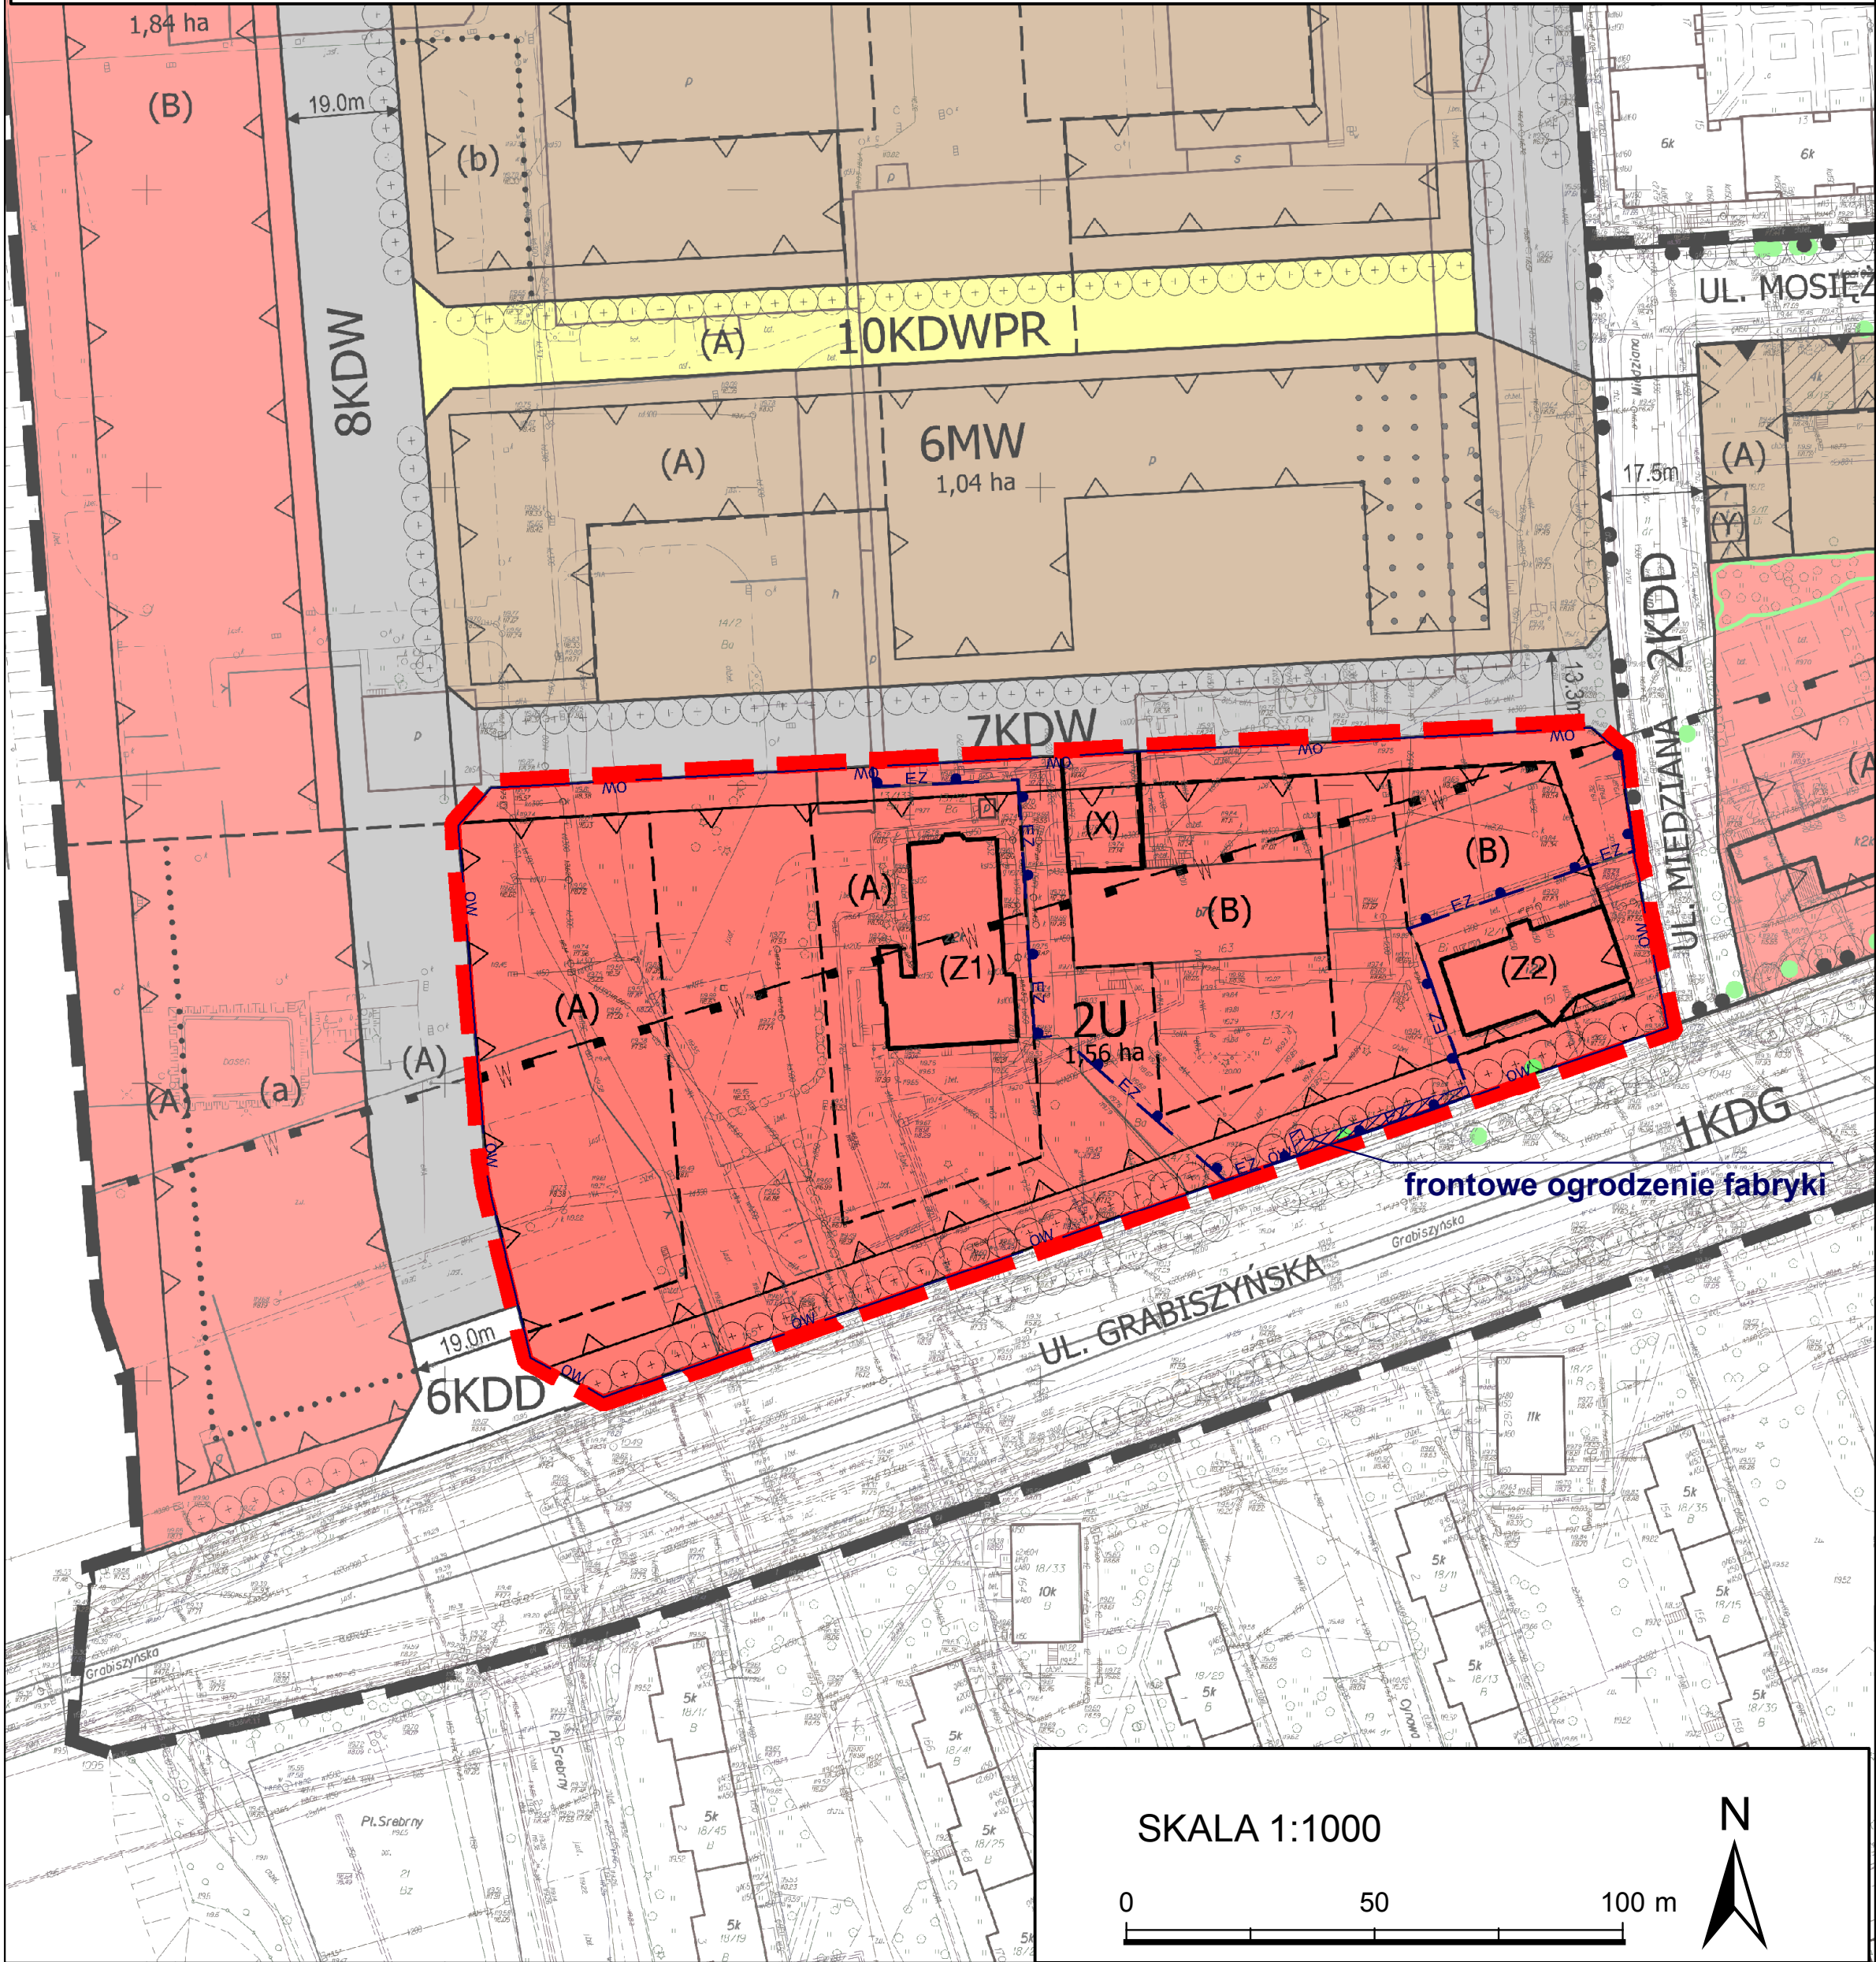

LEGENDA



Granice obszaru objętego planem tożsame z granicami strefy ochrony konserwatorskiej zabytków archeologicznych, granicami obszarów rehabilitacji istniejącej zabudowy i infrastruktury technicznej oraz granicami obszarów wymagających przekształceń

1U
0,78 ha

Linie rozgraniczające tereny

Symbole terenów

Powierzchnie terenów w hektarach

MW

Tereny zabudowy mieszkaniowej wielorodzinnej

U

Tereny usług

U-MW

Teren usług i zabudowy mieszkaniowej wielorodzinnej

Z

Teren zieleni

KDG

Teren ulicy głównej

KDD

Tereny ulic dojazdowych

KDW

Tereny dróg wewnętrznych

KDWPR

Teren ciągu pieszo-rowerowego

Granice wydzieli wewnętrznych

.....

Granice wydzieli wewnętrznych dodatkowych

(A) (B) (C)

Symbole wydzieli wewnętrznych

(a) (b) (c)

Symbole wydzieli wewnętrznych dodatkowych

▲ ▲

Nieprzekraczalne linie zabudowy

▲ ▲

Obowiązujące linie zabudowy

● ● ●

Drzewa do objęcia ochroną

— — —

Grupa drzew do objęcia ochroną

!

Miejsca zmiany rodzaju linii zabudowy

⊠

Przejście bramowe

⊠

Przejście i przejazd bramowy

LEGENDA ZMIANY PLANU

— EZ —

granica obszaru w ewidencji zabytków

— OW —

granice strefy ochrony konserwatorskiej zabytków archeologicznych OW

WYRYS ZE STUDIUM UWARUNKOWAŃ I KIERUNKÓW
ZAGOSPODAROWANIA PRZESTRZENNEGO WROCŁAWIA
przyjętego uchwałą Nr L/1177/18 Rady Miejskiej Wrocławia
z dnia 11 stycznia 2018 r.



— — — granica obszaru objętego zmianą planu

///

Korytarz usytuowania przejścia bramowego

///

Korytarze usytuowania przejść i przejazdów bramowych

○ ○ ○

Szpalery drzew

● ● ●

Obszar usytuowania dominanty

● ● ●

Obszar usytuowania dominanty

(X), (Y), (Z1), (Z2)

Budynki lub części budynków o odrębnych ustaleniach

▨

Obiekty w ewidencji zabytków

12m

Miejsca wskazania szerokości ulicy lub drogi wewnętrznej w liniach rozgraniczających

— W —

Granice obszaru wsi o metryce średniowiecznej

— — —

Granice strefy ochrony konserwatorskiej

— — —

granica obszaru objętego zmianą planu