
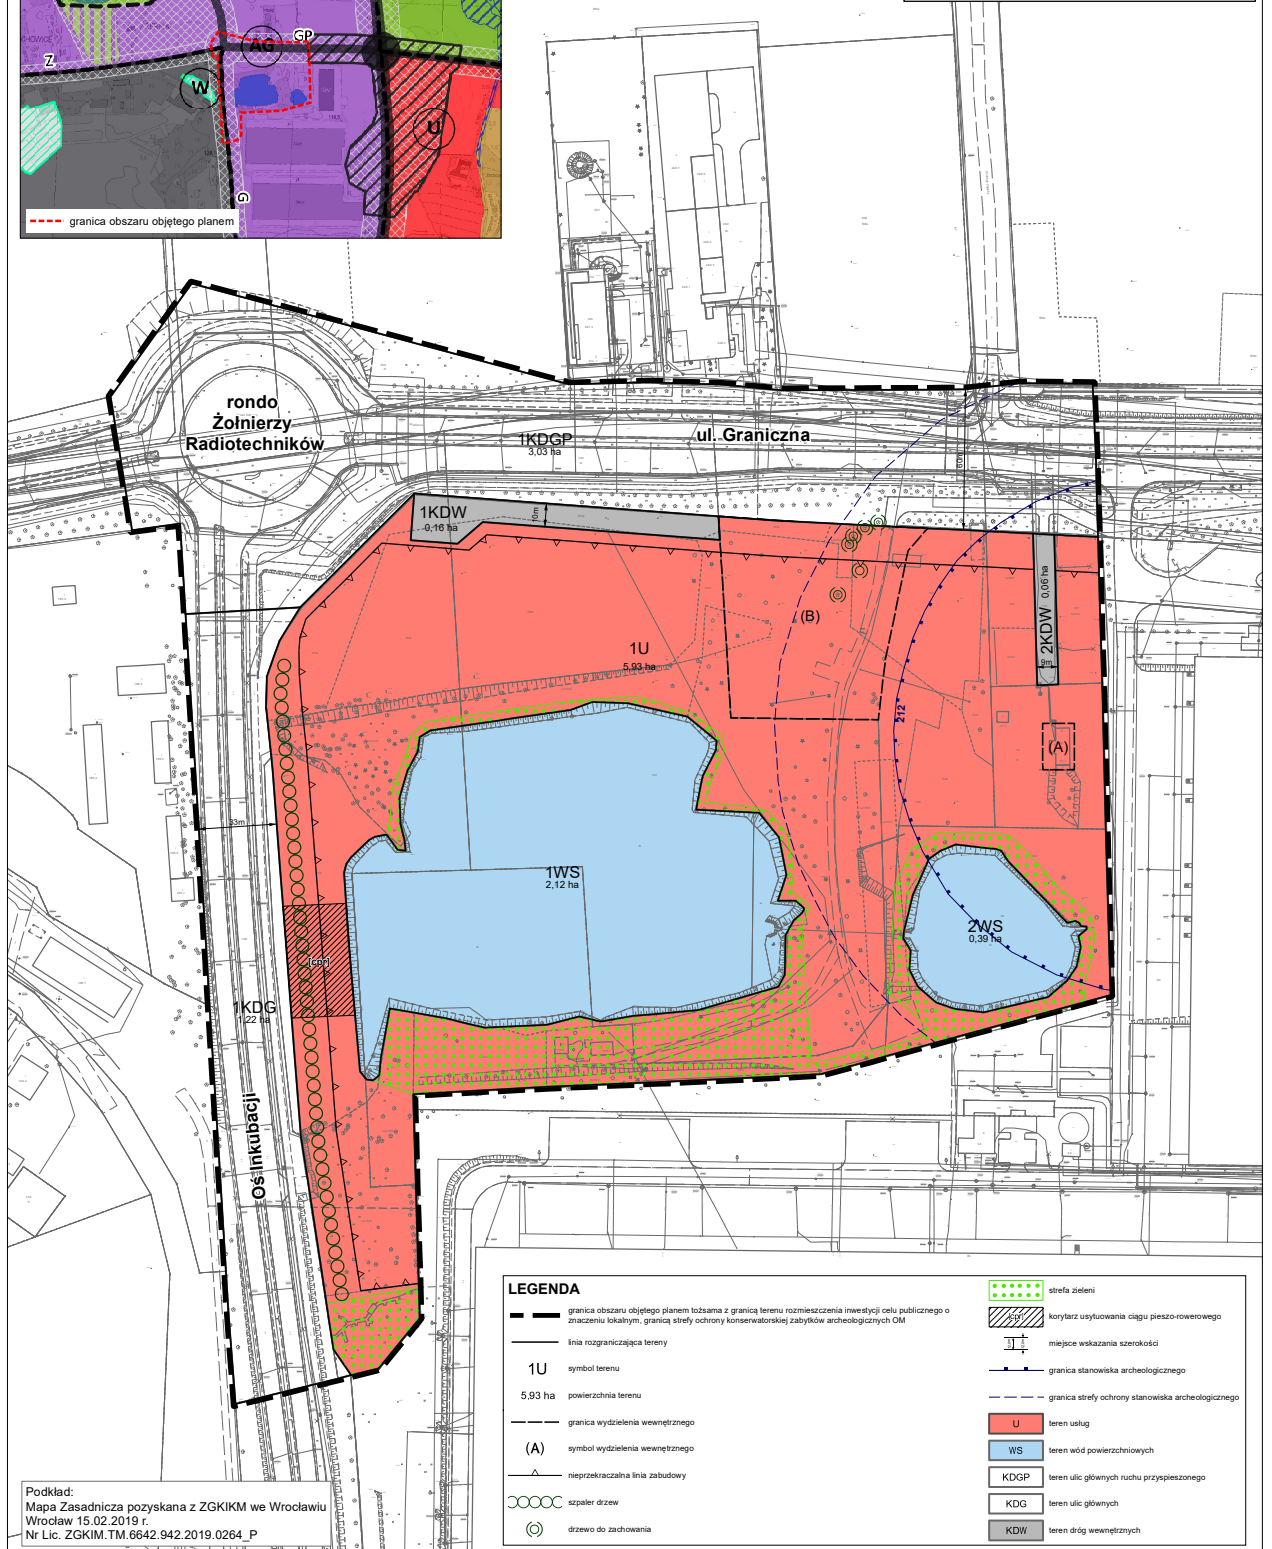
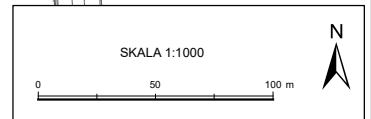


**MIEJSCOWY PLAN ZAGOSPODAROWANIA PRZESTRZENNEGO
W REJONIE ULICY GRANICZNEJ I RONDA ŻOŁNIERZY RADIOTECHNIKÓW WE WROCŁAWIU
ZAŁĄCZNIK NR 1 - RYSUNEK PLANU (686).4 PROJEKT**

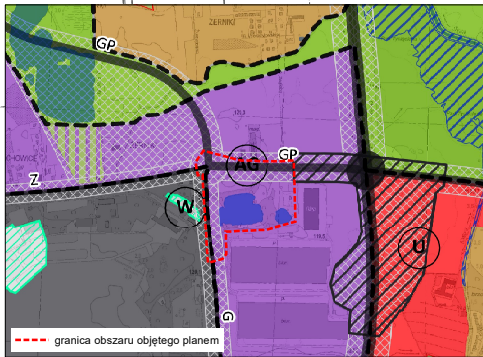

Podkład:
Mapa Zasadnicza pozyskana z ZGKIM we Wrocławiu
Wrocław 15.02.2019 r.
Nr Lic. ZGKIM.TM.6642.942.2019.0264_P