


MIEJSCOWY PLAN ZAGOSPODAROWANIA PRZESTRZENNEGO W REJONIE ULIC KRZEMIENIECKIEJ I STRYJSKIEJ WE WROCŁAWIU


ZAŁĄCZNIK NR 1 - RYSUNEK PLANU

(712).3 PROJEKT

SKALA 1:1 000

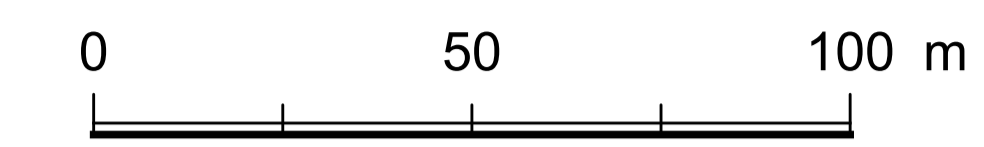

WYRYS ZE STUDIUM UWARUNKOWAŃ I KIERUNKÓW ZAGOSPODAROWANIA PRZESTRZENNEGO WROCŁAWIA przyjętego uchwałą Nr L/1177/18 Rady Miejskiej Wrocławia z dnia 11 stycznia 2018 r.

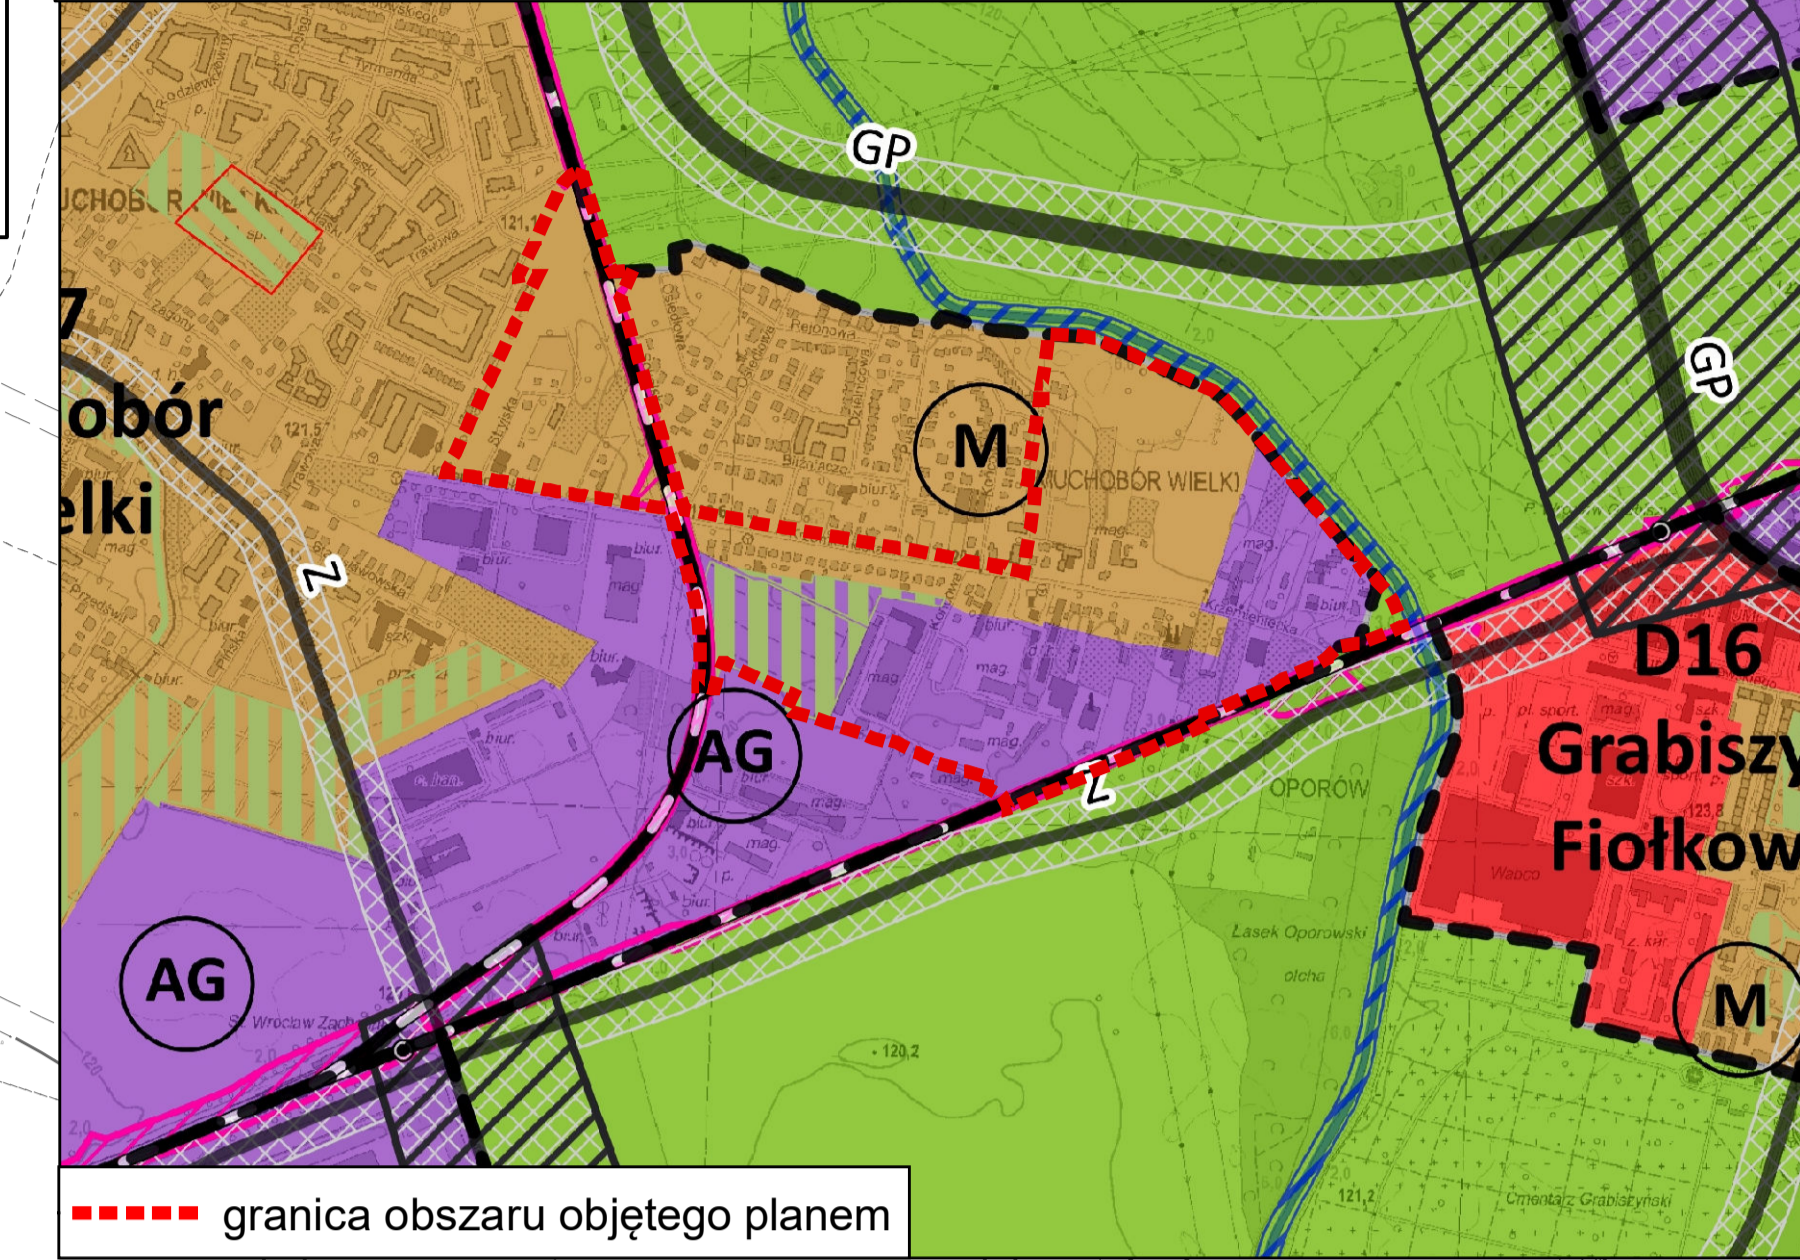

Podkład:
Mapa Zasadnicza pozyskana z ZGJKM we Wrocławiu
Wrocław 06.11.2019 r.
Nr LIG: ZGJKM.TM.6642.7607.2019_0264_P.0264_P

- LEGENDA**
- granica obszaru objętego planem z granicą terenu rozmieszczenia inwestycji o znaczeniu lokalnym
 - linia rozgranicząca tereny
 - 1MN**
 - symbol terenu
 - 0,76 ha
 - powierzchnia terenu
 - granica wydzielenia wewnętrznego
 - (A)**
 - symbol wydzielenia wewnętrznego
 - nieprzekraczalna linia zabudowy
 - granica strefy ochrony konserwatorskiej zabytków archeologicznych CM
 - granica obszaru rehabilitacji istniejącej zabudowy i infrastruktury technicznej oraz granica obszaru wymagającego przekształceń
 - szpalak drzew objęty ochroną
 - szpalak drzew
 - drzewo do zachowania
 - strefa zieleni
 - kortarz użytkowania ciężko-rollerowego
 - miejsce wskazania szerokości
 - granica stanowiska archeologicznego
 - granica strefy ochrony stanowiska archeologicznego
 - obiekt w ewidencji zabytków
 - orientacyjny przebieg linii definiującej powierzchnię ograniczającą przekroczony w obrotach lotniska Wrocław - Stachowice wg dokumentacji rejestracyjnej lotniska
 - granica obszaru położonego w odległości 50 m od stopy waku przeciwpowodziowego
 - linia elektroenergetyczna napowietrzna wysokiego napięcia
 - gazociąg wysokiego ciśnienia
 - kolektor kanalizacyjny
 - nieobowiązująca linia podziału nieruchomości
 - MN teren zabudowy mieszkaniowej jednorodzinnej
 - MN-U teren zabudowy mieszkaniowej jednorodzinnej i usług
 - U teren usług
 - U-MN teren usług i zabudowy mieszkaniowej jednorodzinnej
 - UKK teren obiektów sakralnych
 - AG-U teren aktywności gospodarczej i usług
 - ZD teren ogrodnictwa działkowego
 - Z teren zieleni
 - KK teren infrastruktury kolejowej
 - KDZ teren ulic zbiorczych
 - KDD teren ulic dojazdowych
 - KDPR teren ciągów pieszo-rollerowych
 - KDW teren dróg wewnętrznych

