


MIEJSCOWY PLAN ZAGOSPODAROWANIA PRZESTRZENNEGO W REJONIE ULICY PRZEJAZDOWEJ, ALEI KANONIERSKIEJ I LINII KOLEJOWEJ WE WROCŁAWIU


ZAŁĄCZNIK NR 1 - RYSUNEK PLANU - PROJEKT (747).1

SKALA 1:1 000

0 50 100 m

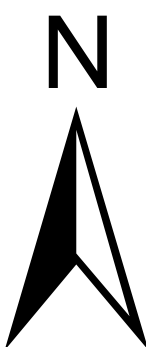

WYRYS ZE STUDIUM UWARUNKOWAŃ I KIERUNKÓW
ZAGOSPODAROWANIA PRZESTRZENNEGO WROCŁAWIA
przyjętego uchwałą Nr L/1177/18 Rady Miejskiej Wrocławia z dnia 11 stycznia 2018 r.

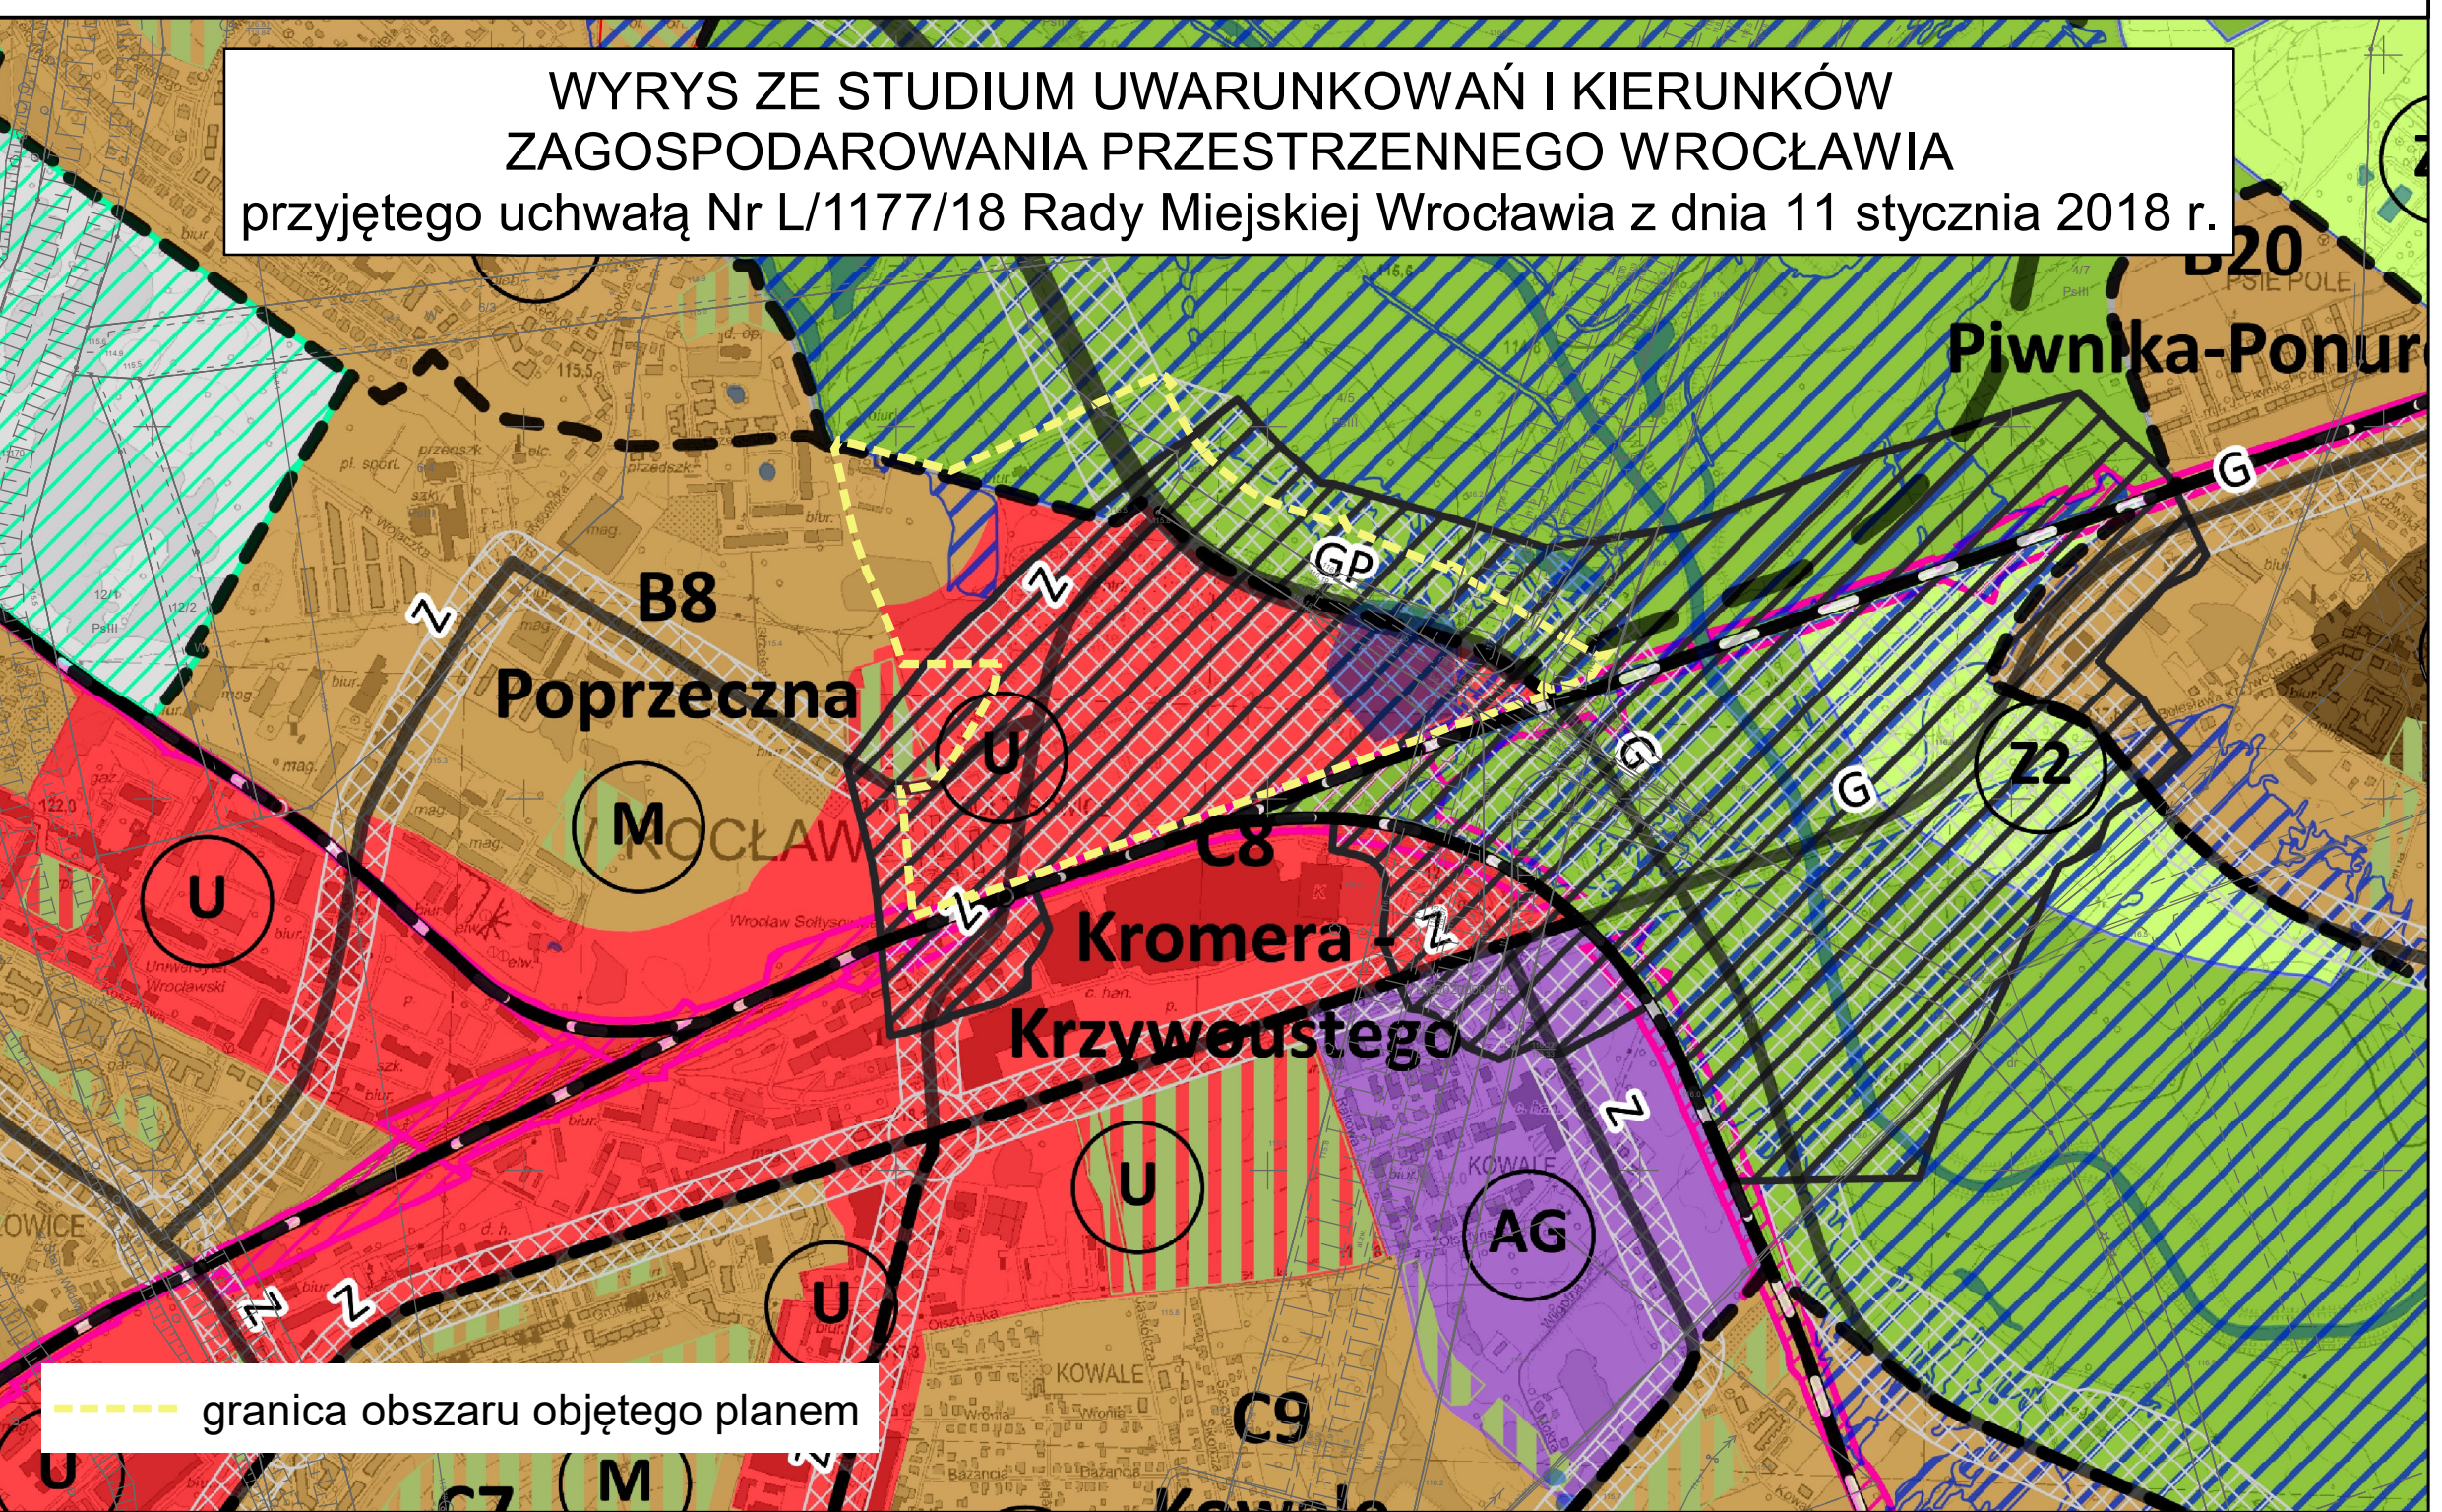

LEGENDA

- granica obszaru objętego planem tożsama z granica terenu rozmieszczenia inwestycji celu publicznego o znaczeniu lokalnym
- linia rozgraniczająca tereny
- 1MW-MN symbol terenu
- granica wydzielenia
- (A) symbol wydzielenia
- nieprzekraczalna linia
- granica strefy ochrony
- granica strefy ochrony konserwatorskiej zabytków archeologicznych
- granica stanowiska
- granica strefy ochrony stanowiska
- obiekt w ewidencji zabytków
- szpaler drzew
- strefa zieleni
- korytarz usytuowania ciągu pieszo-
- linia elektroenergetyczna napowietrzna wysokiego
- miejsce wskazania szerokości
- granica obszaru wymagającego
- granica obszaru położonego w odległości 50 m od stopy wału
- 1MW-MN teren zabudowy mieszkaniowej wielorodzinnej i
- 1MW-U teren zabudowy mieszkaniowej wielorodzinnej i
- ZD teren ogrodów działkowych
- Z teren zieleni
- WS teren wód powierzchniowych
- KDGP teren ulic głównych ruchu
- KDZ teren ulic zbiorczych
- KDD teren ulic dojazdowych
- KDPR teren ciągów pieszo-

Podkład:
Mapa Zasadnicza pozyskana z ZGKIKM we Wrocławiu
Wrocław (data)
Nr Lic. (numer licencji)