


WYRYS ZE STUDIUM UWARUNKOWAŃ I KIERUNKÓW
ZAGOSPODAROWANIA PRZESTRZENNEGO WROCŁAWIA
przyjętego uchwałą Nr L/1177/18 Rady Miejskiej Wrocławia
z dnia 11 stycznia 2018 r.

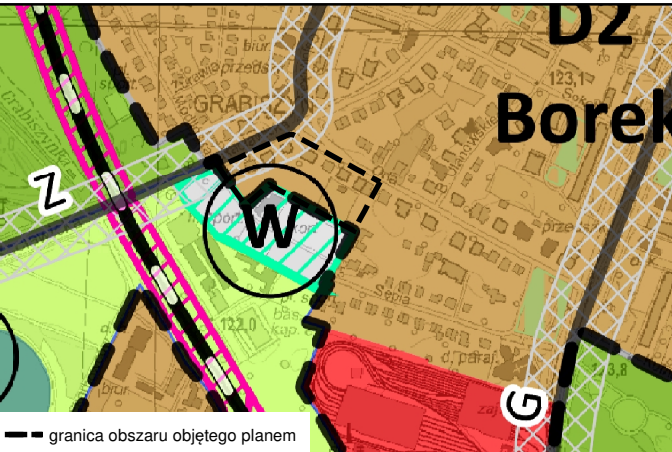

LEGENDA


- granica obszaru objętego planem tożsama z granicą strefy ochrony konserwatorskiej, granicą terenu rozmieszczenia inwestycji celu publicznego o znaczeniu lokalnym, granicą obszaru wymagającego przekształceń, granicą obszaru rehabilitacji istniejącej zabudowy i infrastruktury technicznej
- linia rozgraniczająca tereny
- 1MN** symbol terenu
0,26 ha powierzchnia terenu
- granica wydzielenia wewnętrznego
- (A)** symbol wydzielenia wewnętrznego
- nieprzekraczalna linia zabudowy
- obowiązująca linia zabudowy
- ! miejsce zmiany rodzaju linii zabudowy
- ⊙ drzewo do zachowania
- strefa zieleni
- ▨ obiekt w ewidencji zabytków
- MN** teren zabudowy mieszkaniowej jednorodzinnej
- MW-U** teren zabudowy mieszkaniowej wielorodzinnej i usług

MIEJSCOWY PLAN ZAGOSPODAROWANIA PRZESTRZENNEGO W REJONIE ULIC ORLEJ I RACŁAWICKIEJ WE WROCŁAWIU

ZAŁĄCZNIK NR 1 - RYSUNEK PLANU PROJEKT (642).3

SKALA 1:1000

0 50 100 m

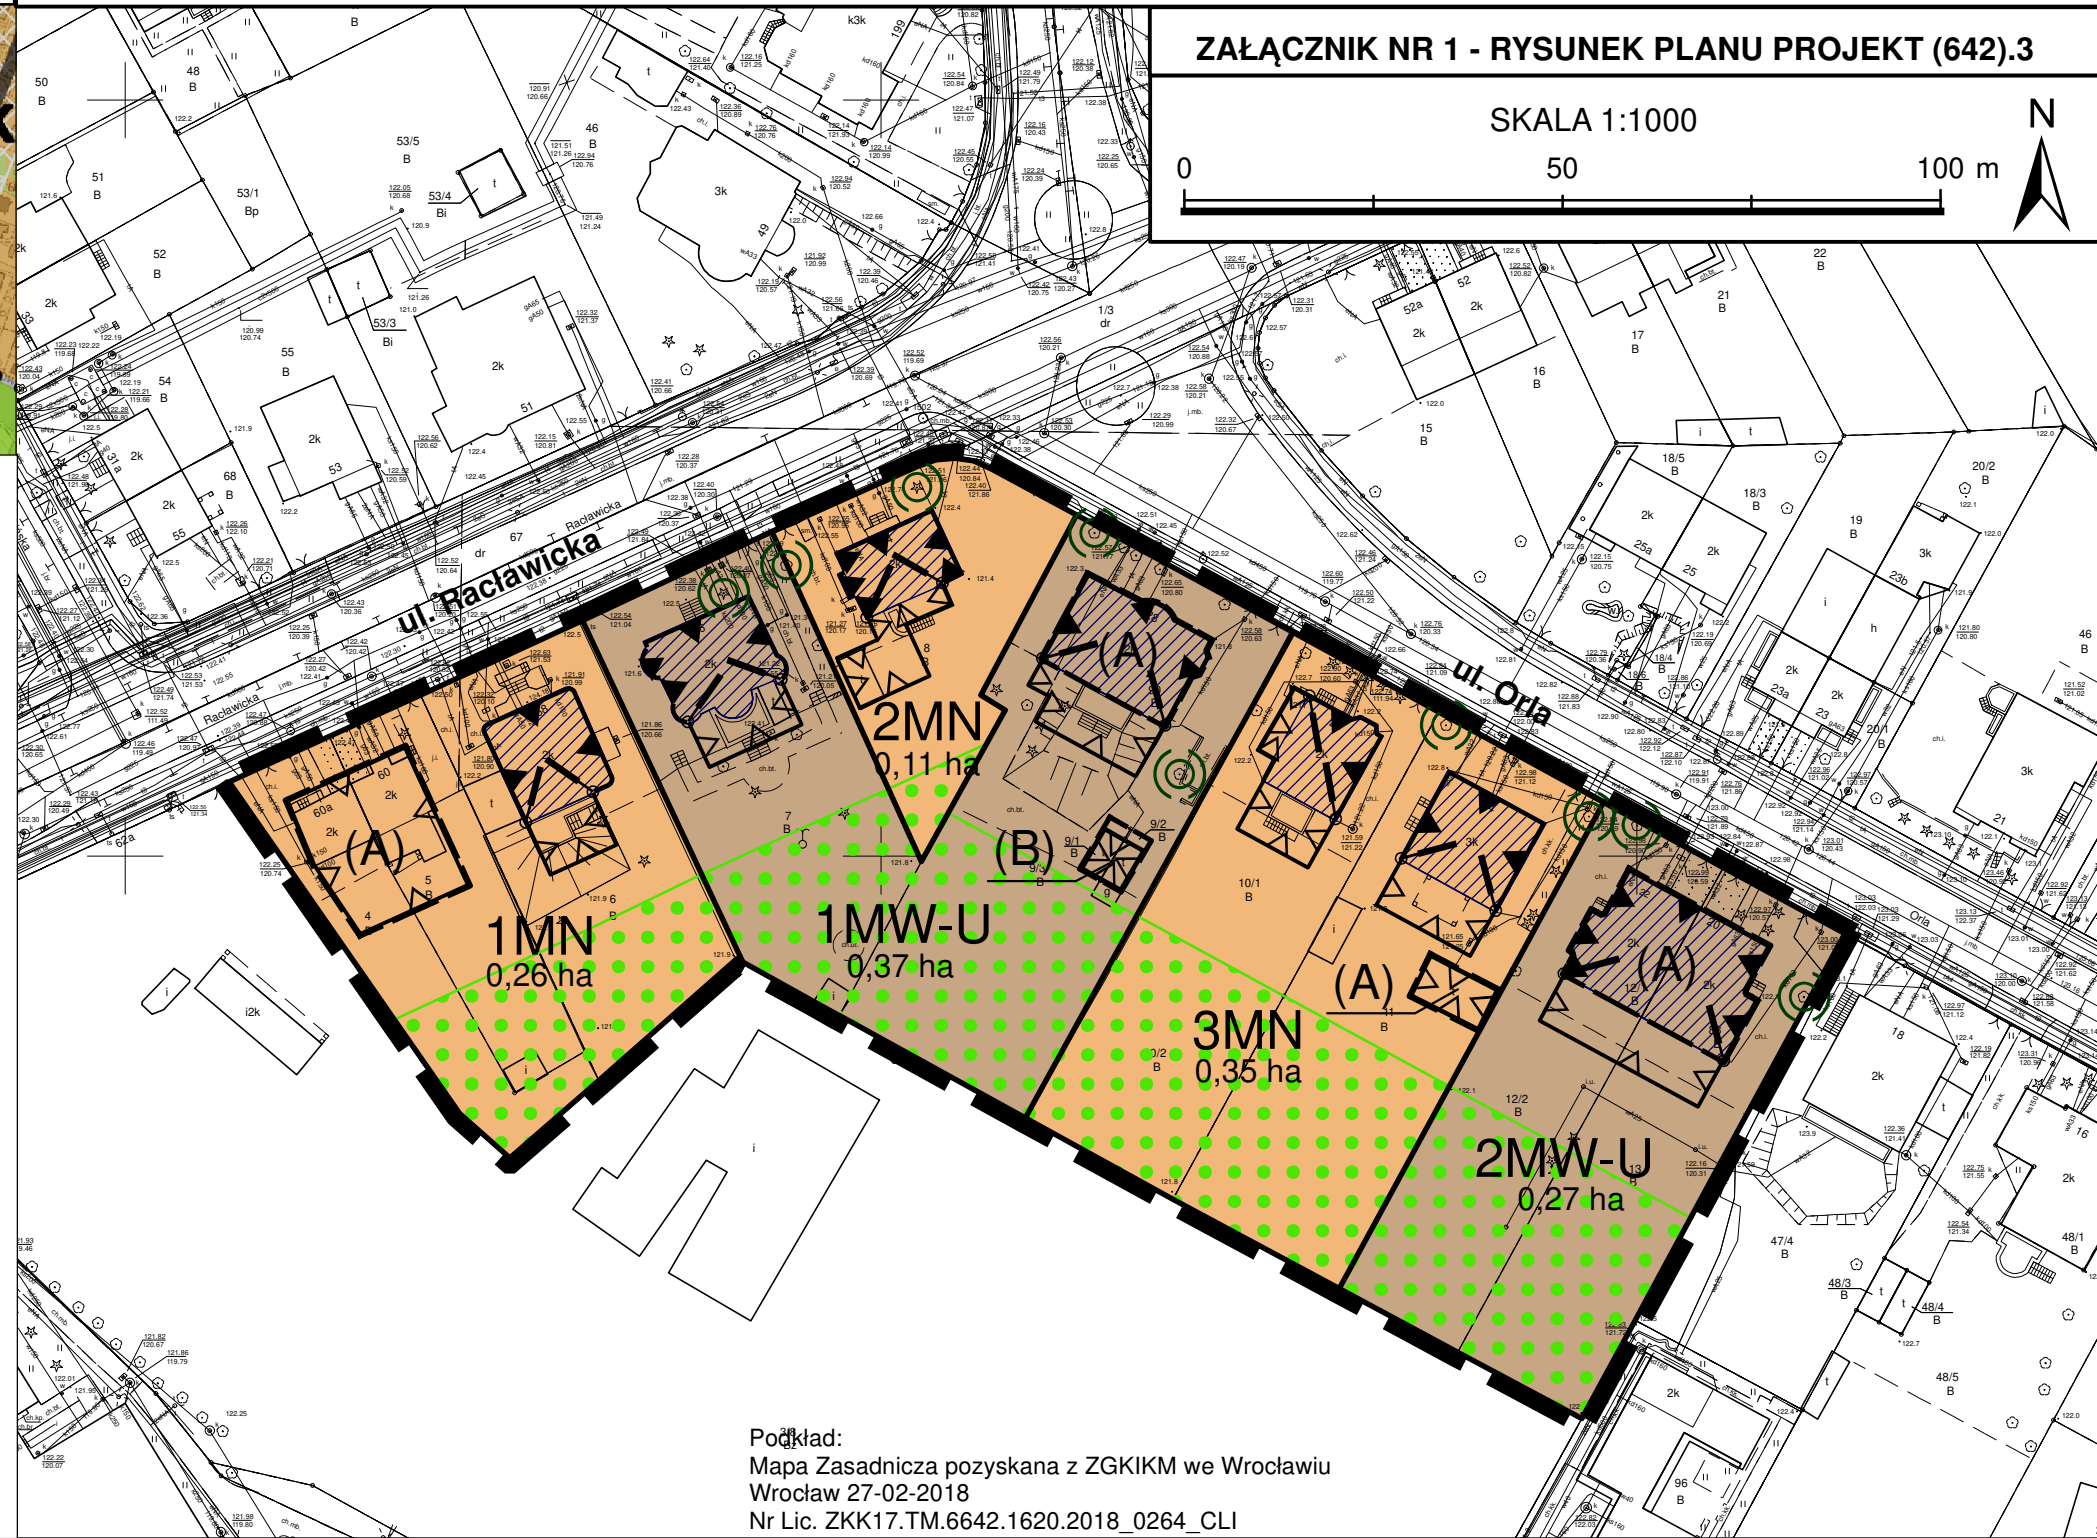

Podkład:
Mapa Zasadnicza pozyskana z ZGKIEM we Wrocławiu
Wrocław 27-02-2018
Nr Lic. ZKK17.TM.6642.1620.2018_0264_CLI