

MIEJSCOWY PLAN ZAGOSPODAROWANIA PRZESTRZENNEGO W REJONIE ULICY OSOBOWICKIEJ I MOSTU MILENIJNEGO WE WROCŁAWIU


ZAŁĄCZNIK NR 1 - RYSUNEK PLANU projekt (693).2

SKALA 1:1000

0 50 100 m



WYRYS ZE STUDIUM UWARUNKOWAŃ I KIERUNKÓW
ZAGOSPODAROWANIA PRZESTRZENNEGO WROCŁAWIA
przyjętego uchwałą Nr L/1177/18 Rady Miejskiej Wrocławia
z dnia 11 stycznia 2018 r.

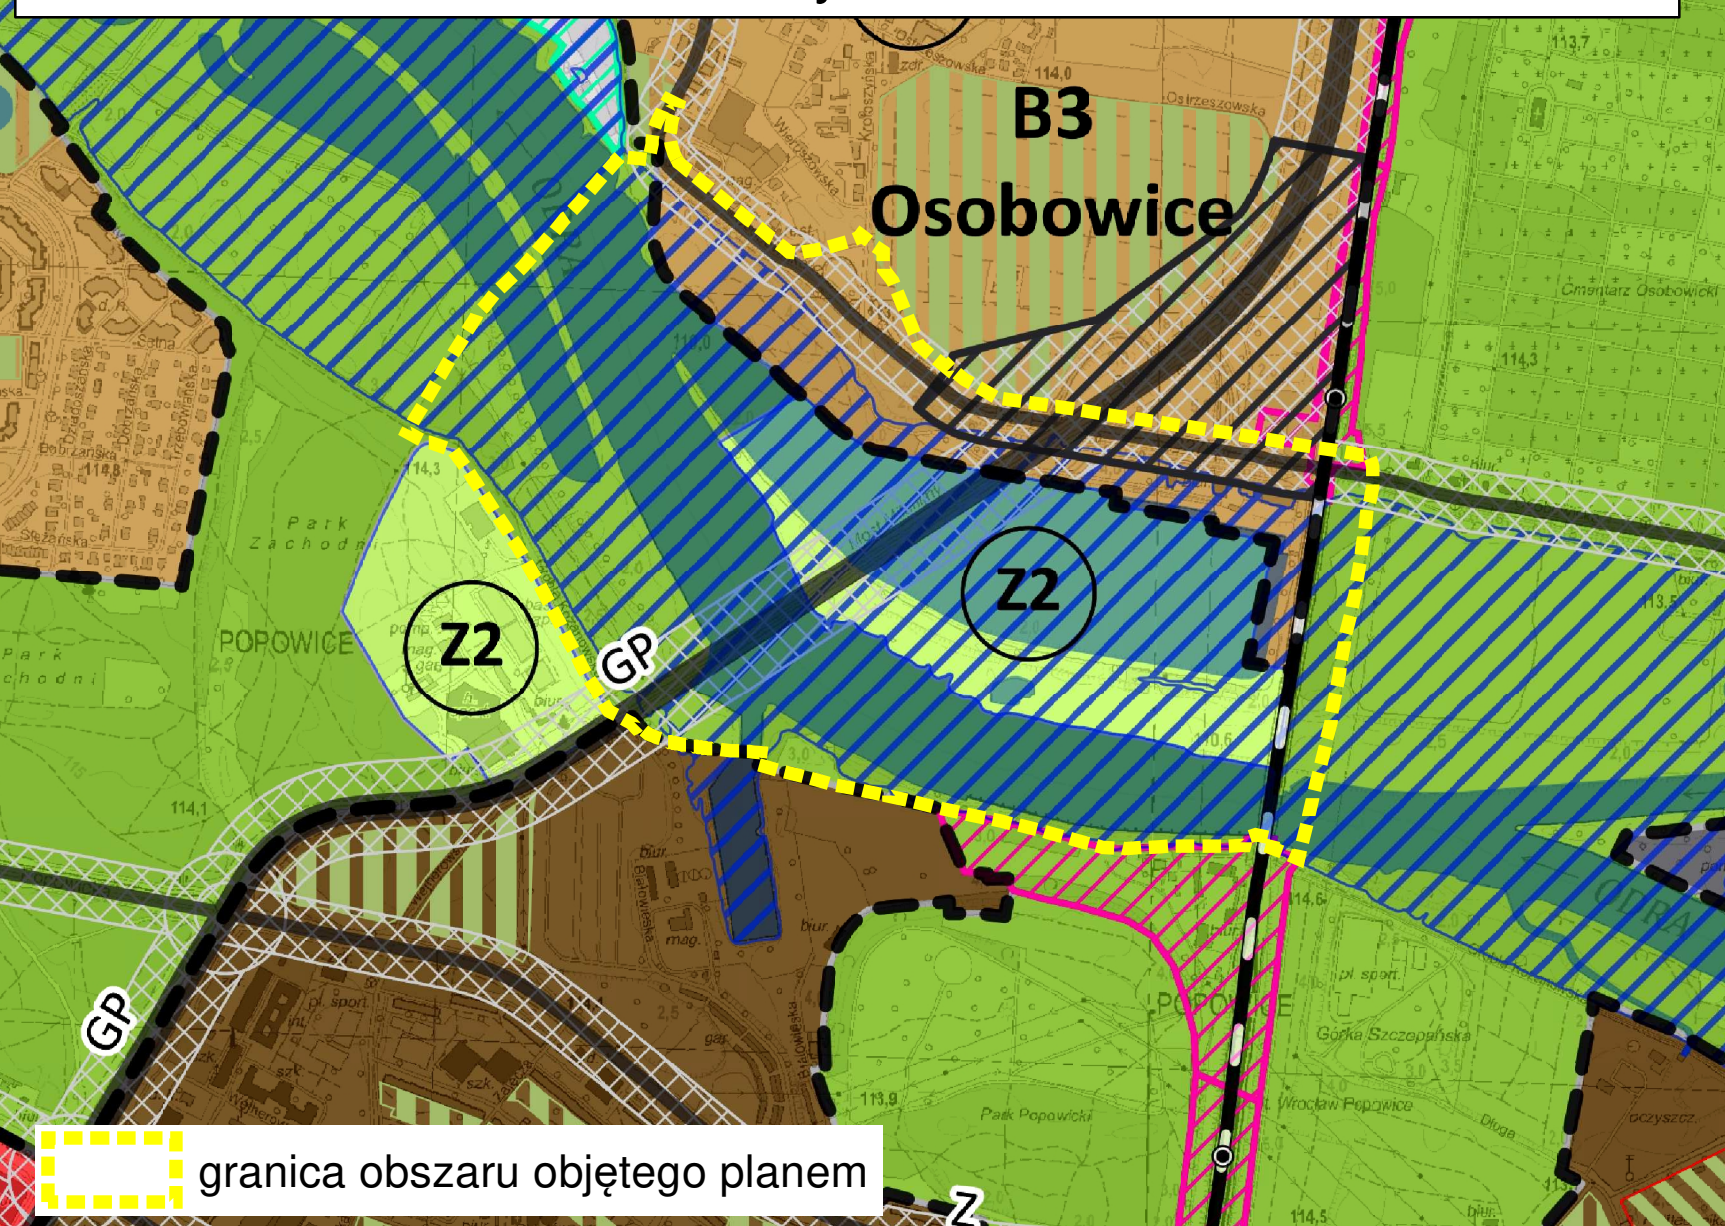

LEGENDA

- granicza obszaru objętego planem tożsama z granicą terenu rozmieszczenia inwestycji celu publicznego o znaczeniu lokalnym
- linia rozgraniczająca tereny
- 1MW-U symbol terenu
- 0,76 ha powierzchnia terenu
- granicza wydzielenia wewnętrznego
- (A) symbol wydzielenia wewnętrznego
- nieprzekraczalna linia zabudowy
- granicza strefy ochrony konserwatorskiej zabytków archeologicznych OM
- granicza obszaru rehabilitacji istniejącej zabudowy i infrastruktury technicznej oraz granicza obszaru wymagającego przekształceń
- szpaler drzew
- drzewo do zachowania
- korytarz usytuowania ciągu pieszo-rowerowego
- korytarz usytuowania przejścia, przejazdu bramowego
- miejsce wskazania szerokości
- granicza terenu rozmieszczenia inwestycji celu publicznego o znaczeniu ponadlokalnym
- granicza obszaru szczególnego zagrożenia powodzią
- granicza obszaru położonego w odległości 50 m od stopy wału przeciwpowodziowego
- obszar o prawdopodobieństwie wystąpienia powodzi raz na 10 lat – Q 10%
- obszar o prawdopodobieństwie wystąpienia powodzi raz na 100 lat – Q 1%
- obiekt w rejestrze zabytków
- obiekt w ewidencji zabytków
- granicza stanowiska archeologicznego
- granicza strefy ochrony stanowiska archeologicznego
- granicza obszaru w ewidencji zabytków
- granicza terenu zamkniętego
- linia elektroenergetyczna napowietrzna wysokiego napięcia
- kolektor kanalizacyjny
- teren zabudowy mieszkaniowej wielorodzinnej i usług
- teren usług
- teren zieleni
- teren wód powierzchniowych
- teren infrastruktury kolejowej
- teren ulic głównych ruchu przyspieszonego
- teren ulic zbiorczych
- teren infrastruktury drogowej