

MIEJSCOWY PLAN ZAGOSPODAROWANIA PRZESTRZENNEGO W REJONIE ULIC KRZEMIENIECKIEJ
I STRYJSKIEJ WE WROCŁAWIU

ZAŁĄCZNIK NR 1 - RYSUNEK PLANU


(712).4 PROJEKT

SKALA 1:1 000

0 50 100 m



WYRYS ZE STUDIUM UWARUNKOWAŃ I KIERUNKÓW
ZAGOSPODAROWANIA PRZESTRZENNEGO WROCŁAWIA
przyjętego uchwałą Nr L/1177/18 Rady Miejskiej Wrocławia
z dnia 11 stycznia 2018 r.

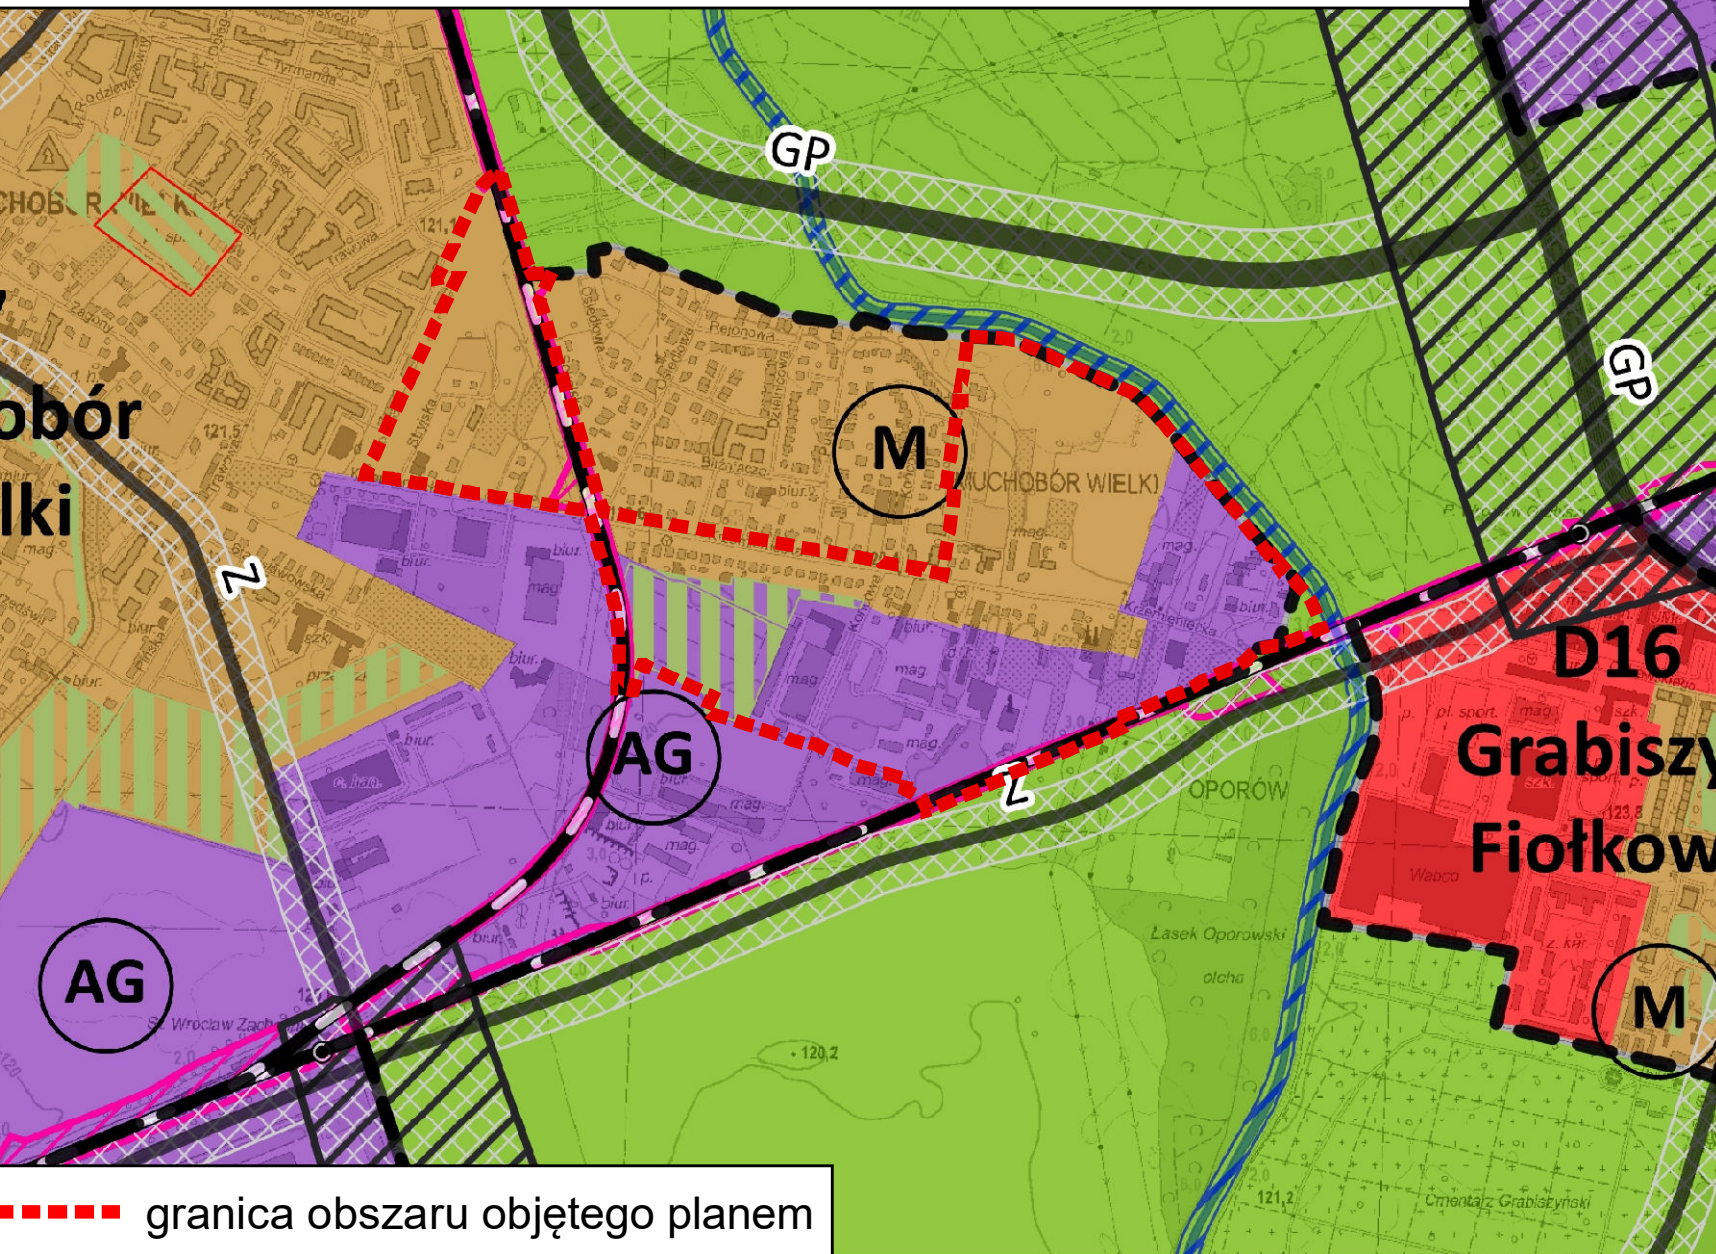

----- granica obszaru objętego planem

Podkład:
Mapa Zasadnicza pozyskana z ZGKiM we Wrocławiu
Wrocław 06.11.2019 r.
Nr Lic. ZGKiM.TM.6642.7607.2019_0264_P 0264_P

LEGENDA

- granica obszaru objętego planem tożsama z granicą terenu rozmieszczenia inwestycji o celu publicznym o znaczeniu lokalnym
- linia rozgraniczająca teren
- 1MN symbol terenu
- 0,76 ha powierzchnia terenu
- granica wydzielenia wewnętrznego
- (A) symbol wydzielenia wewnętrznego
- nieprzekraczalna linia zabudowy
- OM granica strefy ochrony konserwatorskiej zabytków archeologicznych OM
- JIL JIL granica obszaru rehabilitacji istniejącej zabudowy i infrastruktury technicznej oraz granica obszaru wymagającego przekształceń
- o o o o o szpaler drzew objęty ochroną
- o o o o o szpaler drzew
- o o o o o drzewa do zachowania
- strefa zieleni
- korytarz użytkowania ciągów pieszo-rowerowych
- miękkie wskazania szeregów
- granica stanowiska archeologicznego
- granica strefy ochrony stanowiska archeologicznego
- obiekty w ewidencji zabytków
- orientacyjny przebieg linii definiującej powierzchnię ograniczającą przeszkody w otoczeniu lotniska Wrocław - Stradowice wg dokumentacji rejestracyjnej lotniska
- granica obszaru położonego w odległości 50 m od stopy waku przeciwpowodziowego
- linia elektroenergetyczna napowietrzna wysokiego napięcia
- gw gazociąg wysokiego ciśnienia
- z kolektor kanalizacyjny
- nieobowiązkowa linia podziału nieruchomości
- MN teren zabudowy mieszkaniowej jednorodzinnej
- MN-U teren zabudowy mieszkaniowej jednorodzinnej i usług
- U teren usług
- U-MN teren usług i zabudowy mieszkaniowej jednorodzinnej
- UKK teren obiektów sakralnych
- AG-U teren aktywności gospodarczej i usług
- ZD teren ogrodnictwa działkowych
- Z teren zieleni
- KK teren infrastruktury kolejowej
- KDZ teren ulic zbierczych
- KDD teren ulic dojazdowych
- KDPR teren ciągów pieszo-rowerowych
- KDW teren dróg wewnętrznych