


Schemat stelaza do montazu tablicy

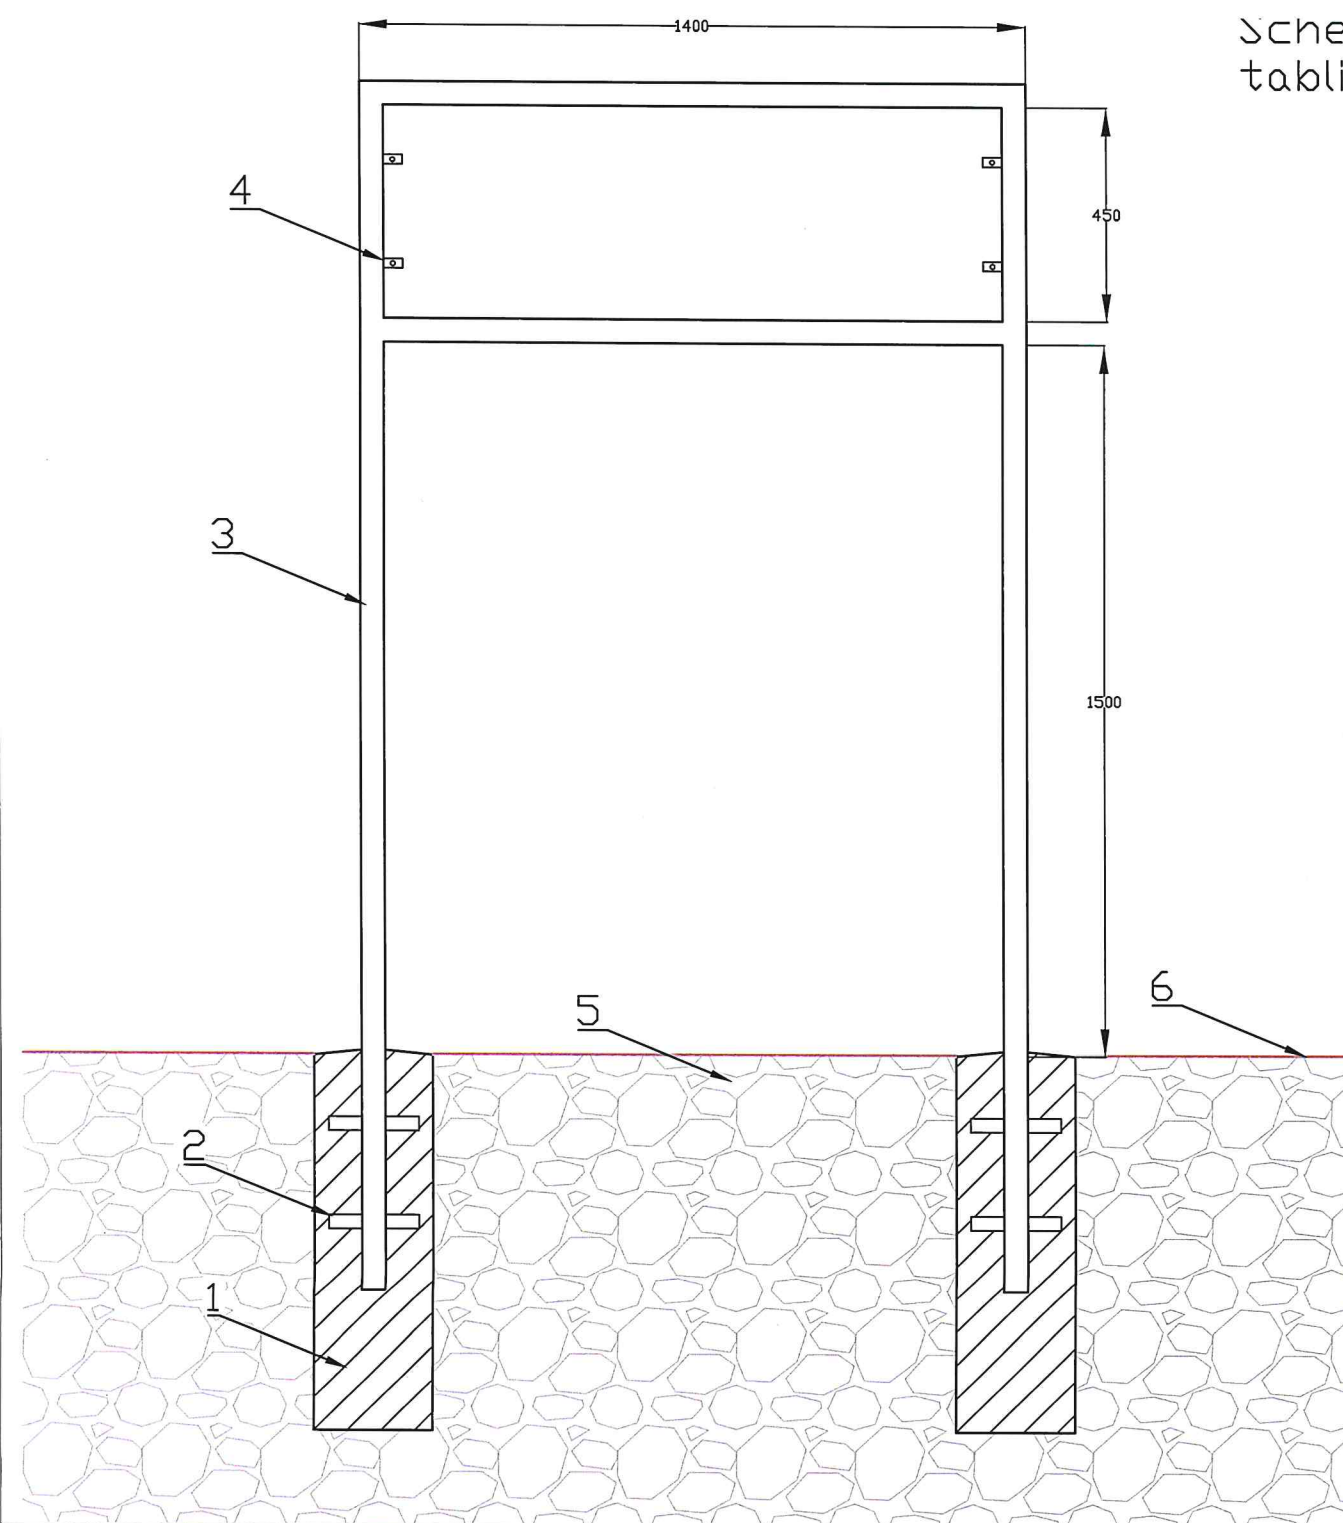

URZĄD MIEJSKI WROCŁAWIA
WYDZIAŁ ŚRODOWISKA I ROLNICTWA
 50-502 Wrocław, ul. Hubska 8-16
 tel. 71 799 67 00, fax 71 799 67 01
 (1)

- 1 - Fundament 250x250x800,
beton C20/25
- 2 - Płaskownik
- 3 - Profil 50x50x2.0
- 4 - Łącznik do montażu tablicy
- 5 - Grunt rodzimy
- 6 - Powierzchnia terenu

Załącznik nr 1