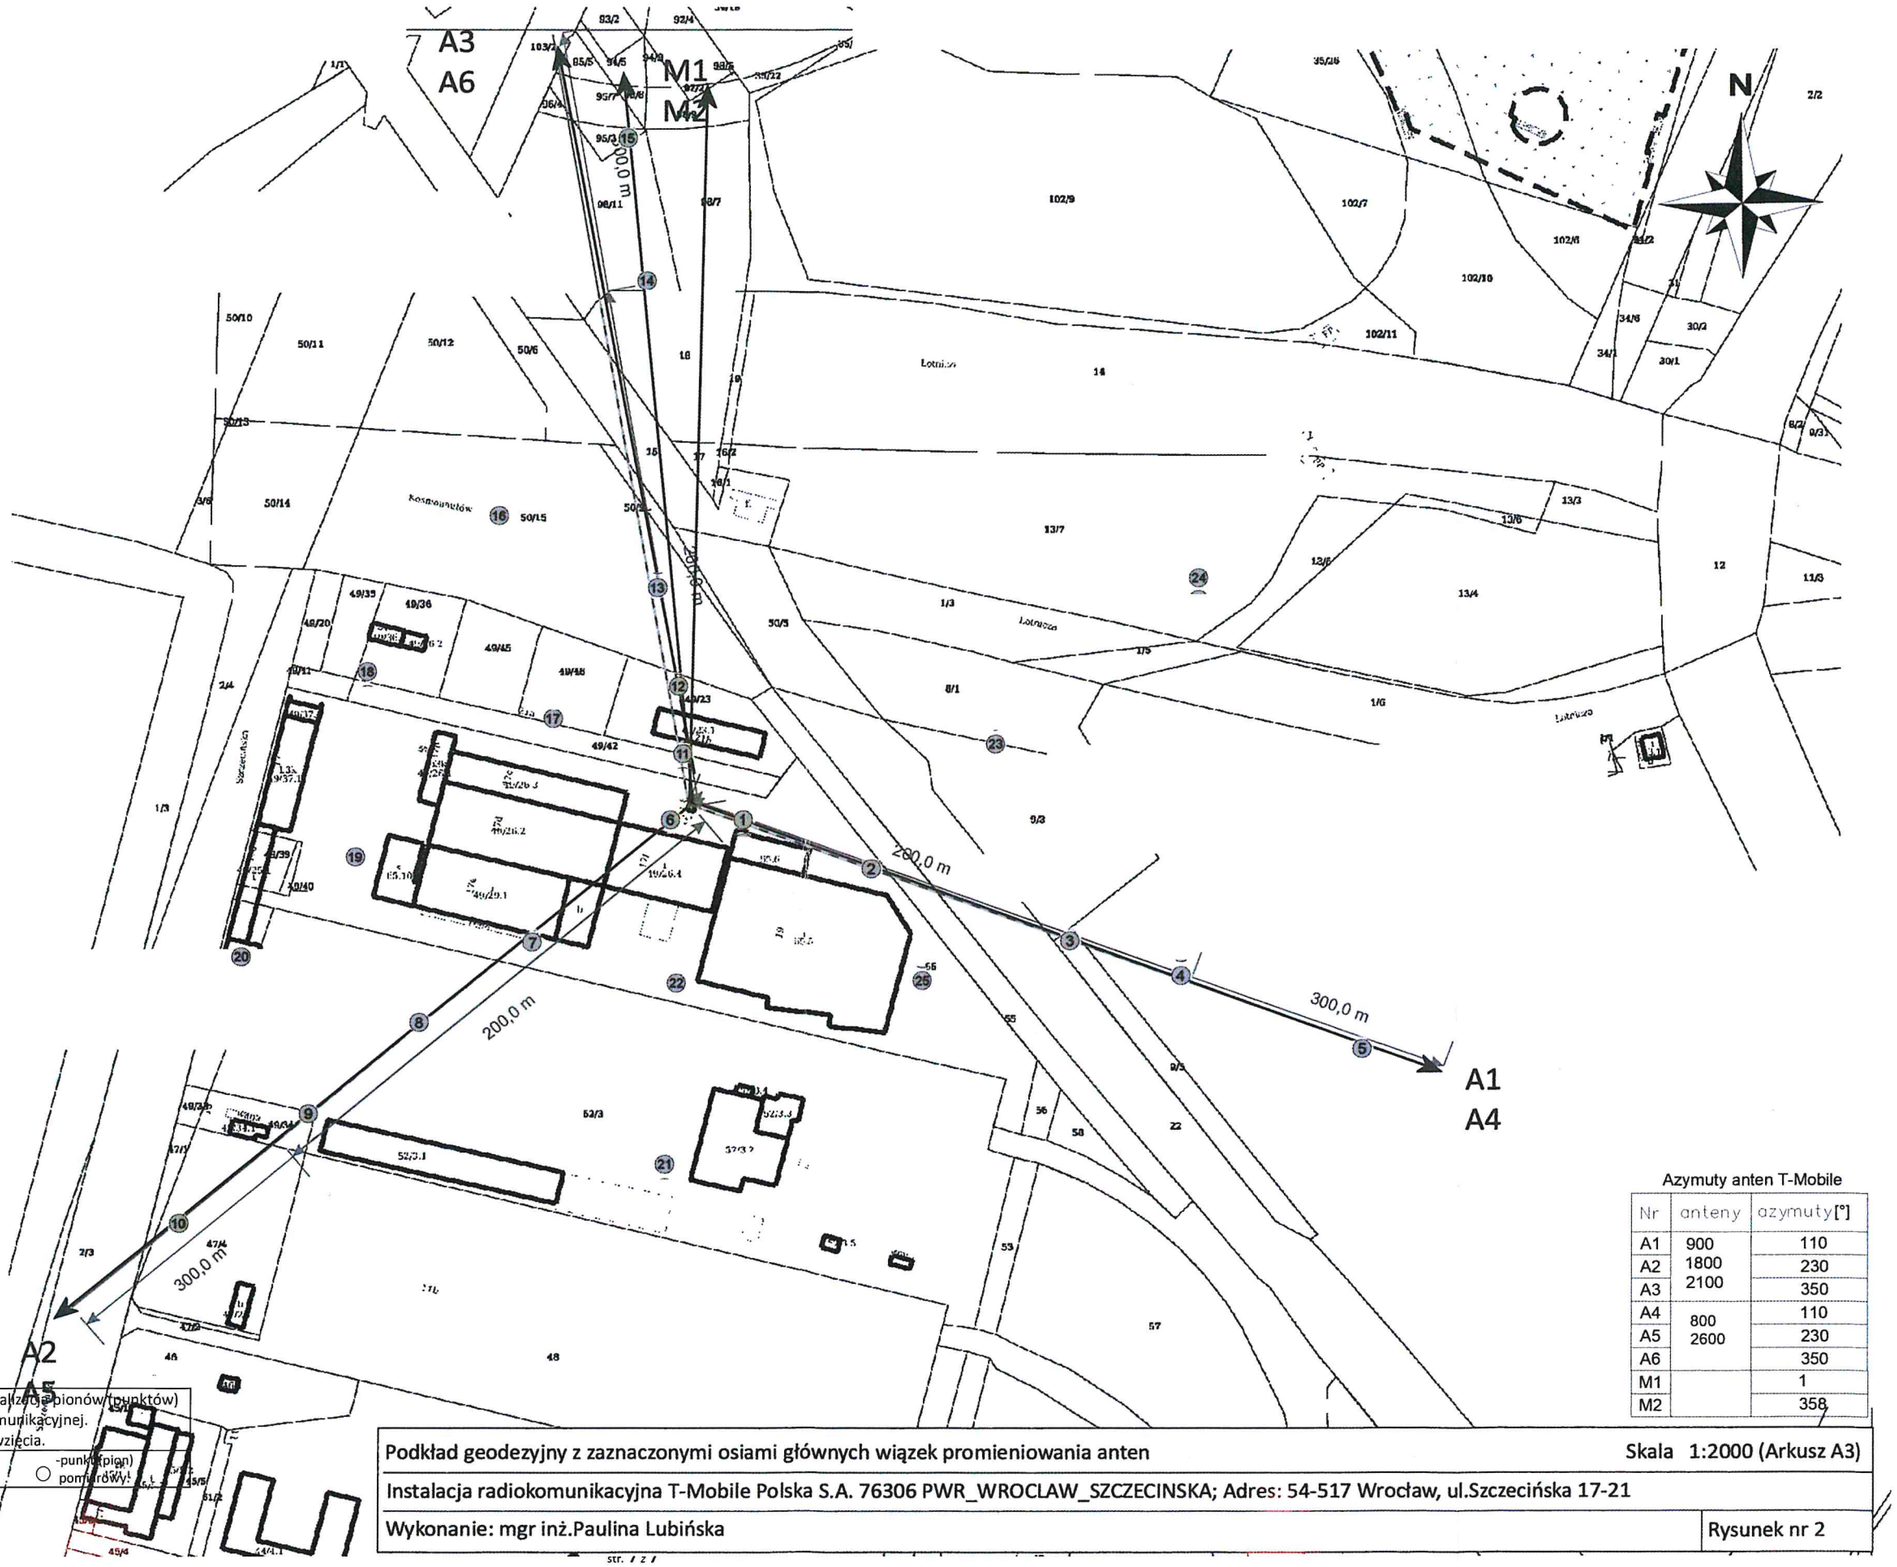

Azymuty anten T-Mobile

Nr	anteny	azymuty[°]
A1	900	110
A2	1800 2100	230
A3		350
A4	800 2600	110
A5		230
A6		350
M1		1
M2		358

Zał. nr 2: Lokalizacja anten oraz ich azymuty, lokalizacja pionów (punktów) pomiarowych wokół instalacji radiokomunikacyjnej. Mapa źródłowa: Kwalifikacja przedsięwzięcia.

Podkład geodezyjny z zaznaczonymi osiami głównych wiązek promieniowania anten — Skala 1:2000 (Arkusz A3)

Instalacja radiokomunikacyjna T-Mobile Polska S.A. 76306 PWR_WROCLAW_SZCZECINSKA; Adres: 54-517 Wrocław, ul.Szczecińska 17-21

Wykonanie: mgr inż.Paulina Lubińska — Rysunek nr 2