



Laboratorium Badań Środowiskowych
ul. Kasprzaka 18/20
01-211 Warszawa
e-mail: Laboratorium@networks.pl



AB 419

S P R A W O Z D A N I E 7673/2020/OS
Z POMIARÓW PÓL ELEKTROMAGNETYCZNYCH
WYKONANYCH DLA POTRZEB OCHRONY ŚRODOWISKA

Badany obiekt: Instalacja radiokomunikacyjna Orange Polska S.A.

Numer i nazwa: (77274N!) WROCŁAW GRABISZYŃSKA 2 (PWR_WROCŁAW_PLACSRĘBRNY)

Adres: WROCŁAW, GRABISZYŃSKA 164, Powiat m. Wrocław, WOJ. DOLNOŚLĄSKIE

Data wykonania pomiarów: 2021-03-02

Sprawozdanie z badań bez pisemnej zgody laboratorium nie może być powielane inaczej niż w całości.
Wynik przedstawione w niniejszym sprawozdaniu odnoszą się wyłącznie do badanego obiektu i do warunków i konfiguracji urządzeń w dniu wykonywania pomiarów.

1. Właściciel badanego obiektu:

Orange Polska S.A., Al. Jerozolimskie 160, 02-326 Warszawa

2. Zleceniodawca:

Orange Polska S.A., Al. Jerozolimskie 160, 02-326 Warszawa

3. Przedstawiciel zleceniodawcy:

NetWorkS! Sp.z o.o.

4. Zakres zlecenia:

Wykonanie badania i opracowanie sprawozdania z pomiarów natężenia pola elektrycznego i pola magnetycznego dla instalacji radiokomunikacyjnej Orange Polska S.A. zlokalizowanej w miejscowości WROCLAW, GRABISZYŃSKA 164.

5. Cel zlecenia:

Wykonanie pomiarów pól elektromagnetycznych w otoczeniu instalacji radiokomunikacyjnej (77274N!) WROCLAW GRABISZYŃSKA 2 (PWR_WROCLAW_PLACSREBRNY) w odniesieniu do wymagań określonych w *Rozporządzeniu Ministra Klimatu z dnia 17 lutego 2020 r. w sprawie sposobów sprawdzania dotrymania dopuszczalnych poziomów pól elektromagnetycznych w środowisku (Dz. U. 2020, poz. 258)*.

6. Pomiary zostały wykonane przez:

Semrau Piotr
Pawlak Ariel

7. Informacje o źródłach pól elektromagnetycznych

7.1. Sposób identyfikacji badanych źródeł pól elektromagnetycznych

Identyfikacji źródeł i parametrów technicznych dokonano na podstawie analizy dokumentacji dotyczącej zlecenia oraz obserwacji miejsca wykonywania badań.

7.2. Opis miejsca zainstalowania anten i urządzeń technicznych. Opis obiektu badań i jego otoczenia

Instalacja radiokomunikacyjna zlokalizowana jest na dachu. Anteny zawieszono na masztach usytowanych na dachu budynku. Urządzenia sterujące oraz zasilające zainstalowano w pomieszczeniu na dachu budynku. Wokół instalacji znajduje się miasto.

Instalacja radiokomunikacyjna jest obiektem bezobsługowym. Okresowe stanowiska pracy związane są z prowadzonymi w zależności od potrzeb konserwacjami, przeglądami, strojeniem i naprawami.

7.3. Parametry techniczne źródła pola elektromagnetycznego

Dane przedstawiające maksymalne parametry pracy instalacji przekazane przez zlecniodawcę:

Parametry systemu nadawczo-odbiorczego:

Charakterystyka promieniowania		kierunkowa					
Rzeczywisty czas pracy [h/dobę]		24					
Warunki pracy		znamionowe					
Rodzaj wytwarzanego pola		stacjonarne					
Lp.	Częstotliwość lub zakresy częstotliwości pracy [MHz]	Typ/producent anteny	liczba anten	Azymut [°]	kąt pochylenia* [°]	Wysokość środka elektrycznego anteny [m n.p.t.]	Równoważna moc promieniowana izotropowo (EIRP) [W]
1	2600/ 800	ATR4518R6v06 Huawei	1	100	6/ 6	32	3318
2	2100/ 1800/ 900/ 2100/ 900	ATR4518R6v06 Huawei	1	100	6/ 6/ 6/ 6/ 6	32	4998
3	2600/ 800	ATR4518R6v06 Huawei	1	225	6/ 8	32	3318
4	2100/ 900/ 1800/ 900/ 2100	ATR4518R6v06 Huawei	1	225	6/ 8/ 6/ 8/ 6	32	4999
5	800/ 2600	ATR4518R6v06 Huawei	1	300	8/ 6	32	3318
6	2100/ 2100/ 900/ 1800/ 900	ATR4518R6v06 Huawei	1	300	6/ 6/ 8/ 6/ 8	32	4997

* wskazane wartości kąta pochylenia anten, zgodnie z informacją uzyskaną od zlecniodawcy, są wartościami stałymi

Transmisja realizowana drogą kablową

7.4 Inne źródła pól elektromagnetycznych

Na podstawie informacji otrzymanych od użytkownika oraz obserwacji otoczenia miejsca wykonywania pomiarów oraz dokumentacji nie stwierdzono występowania innych źródeł promieniowania elektromagnetycznego, które w zakresie badanych częstotliwości mogą bezpośrednio wpływać na wynik wartości mierzonej.

8. Opis pomiarów

8.1. Metoda badań

Zgodna z rozporządzeniem Ministra Klimatu z dnia 17 lutego 2020 r. w sprawie sposobów sprawdzania dotrzymania dopuszczalnych poziomów pól elektromagnetycznych w środowisku (Dz. U. 2020, poz. 258), określona w pkt 25 ppkt 1 załącznika do niniejszego rozporządzenia.

Zgodnie z art. 122a ust. 1b ustawy Prawo Ochrony Środowiska, w przypadku wprowadzenia na części albo całym terytorium Rzeczypospolitej Polskiej stanu nadzwyczajnego, o którym mowa w art. 228 ust. 1 Konstytucji Rzeczypospolitej Polskiej z dnia 2 kwietnia 1997 r. (Dz. U. poz. 483, z 2001 r. poz. 319, z 2006 r. poz. 1471 oraz z 2009 r. poz. 946), lub stanu zagrożenia epidemicznego lub stanu epidemii, o których mowa w art. 46 ustawy z dnia 5 grudnia 2008 r. o zapobieganiu oraz zwalczaniu zakażeń i chorób zakaźnych u ludzi (Dz. U. z 2019 r. poz. 1239, z późn. zm.8)), pomiarów , nie przeprowadza się w lokalach mieszkalnych oraz w lokalach użytkowych zlokalizowanych na terytorium objętym stanem nadzwyczajnym, stanem zagrożenia epidemicznego lub stanem epidemii.

W związku z obecnie obowiązującym stanem epidemii, pomiarów nie wykonano w lokalach mieszkalnych oraz w lokalach użytkowych zlokalizowanych w obszarze pomiarowym przedmiotowej instalacji radiokomunikacyjnej.

8.2. Termin pomiarów i warunki środowiskowe

Podczas wykonywania pomiarów pól elektromagnetycznych nie występowały opady atmosferyczne. Wyniki pomiaru parametrów pogodowych przedstawia poniższa tabela:

Data [rrrr-mm-dd]	Godzina [hh:mm-hh:mm]	Warunki środowiskowe			
		Temperatura [°C]		Wilgotność względna [%]	
2021-03-02	14:45-15:55	Przed pomiarem	Po pomiarach	Przed pomiarem	Po pomiarach
		5	5	58	58

8.3. Warunki pracy urządzeń nadawczych

Podczas pomiarów zostały uwzględnione poprawki pomiarowe przekazane przez zleceniodawcę, umożliwiające uwzględnienie maksymalnych parametrów pracy instalacji zgodnie z pkt 7 załącznika do Rozporządzenia Ministra Klimatu z dnia 17 lutego 2020 r. w sprawie sposobów sprawdzania dotrzymania dopuszczalnych poziomów pól elektromagnetycznych w środowisku (Dz. U. 2020, poz. 258).

8.4. Wyposażenie pomiarowe

Zestaw pomiarowy służący do pomiaru natężenia składowej elektrycznej pola elektromagnetycznego złożony z szerokopasmowego miernika i sondy pomiarowej:

Oznaczenie miernika	Producent	Model	Numer fabryczny	Oznaczenie sondy	Producent	Model	Numer fabryczny
M-17	Narda Safety Test Solution	Miernik pól elektromagnetycznych NBM-550	H-0128	S-17	Narda Safety Test Solution	Sonda EF-9091	A-0056

Mierniki natężenia pola elektromagnetycznego podlegają okresowemu sprawdzeniu zgodnie z procedurą wewnętrzną P-03 i PB-01. Świadectwo wzorcowania zestawu pomiarowego z dnia 10 kwietnia 2019 o numerze LWIMP/W/121/19 wydane przez Laboratorium Wzorców i Metrologii Pola Elektromagnetycznego (LWIMP) Politechniki Wrocławskiej.
Data ważności świadectwa wzorcowania: 10 kwietnia 2021 (zgodnie z procedurą wewnętrzną P-03).

Termohigrometr:

Oznaczenie:	TH-14	Producent:	AZ INSTRUMENT CORP	Model:	Termohigrometr AZ8706
-------------	-------	------------	--------------------	--------	-----------------------

Data ważności świadectwa wzorcowania: 30 grudnia 2022 (zgodnie z procedurą wewnętrzną P-03).

Dalmierz:

Oznaczenie	Producent	Typ	Numer seryjny	Nr świadectwa wzorcowania	Data świadectwa wzorcowania
D-01	Leica	Dalmierz laserowy	0843810238	1146.7-M11-4180-396/15	8 kwietnia 2015

Data ważności świadectwa wzorcowania: 8 kwietnia 2025 (zgodnie z procedurą wewnętrzną P-03).

9. Wyniki pomiarów

Pole elektryczne

Nr pionu	Opis umiejscowienia pionu (punktu) pomiarowego	Wysokość pomiaru [m]	Zmierzona wartość natężenia pola elektrycznego E [V/m] ^{1,5}	Wartość natężenia pola elektrycznego po uwzględnieniu poprawek pomiarowych powiększona o niepewność pomiaru ⁴ E [V/m]	Wskaźnikowa wartość poziomu emisji pól elektromagnetycznych WME ³	Współrzędne geograficzne pionu (punktu) pomiarowego ²
1	DPP- przed wejściem do klatki schodowej budynku ul.Cynowa 1	0,3-2,0	<1,0*	2.5	0.09	51°5'53,6" 16°59'51,1"
2	DPP- przed wejściem do klatki schodowej budynku ul.Grabiszyńska 166	0,3-2,0	<1,0*	2.5	0.09	51°5'53,4" 16°59'48,9"
3	DPP- przed wejściem do klatki schodowej budynku ul.Grabiszyńska 168	0,3-2,0	<1,0*	2.5	0.09	51°5'52,8" 16°59'49,2"
4	DPP- przed wejściem do klatki schodowej budynku Plac Srebrny 1	0,3-2,0	<1,0*	2.5	0.09	51°5'53,5" 16°59'46,6"

Sprawozdanie z badań bez pisemnej zgody laboratorium nie może być powielane inaczej niż w całości.
Wynik przedstawione w niniejszym sprawozdaniu odnoszą się wyłącznie do badanego obiektu i do warunków i konfiguracji urządzeń w dniu wykonywania pomiarów.

5	DPP- przed wejściem do klatki schodowej budynku Plac Srebrny 2	0,3-2,0	<1,0*	2.5	0.09	51°5'52,9" 16°59'46,8"
6	GKP 100°, 1m od elewacji budynku instalacji radiokomunikacyjnej	0,3-2,0	<1,0*	2.5	0.09	51°5'54,4" 16°59'49,7"
7	GKP 100°, 21m od elewacji budynku instalacji radiokomunikacyjnej	0,3-2,0	<1,0*	2.5	0.09	51°5'54,3" 16°59'50,7"
8	GKP 100°, 41m od elewacji budynku instalacji radiokomunikacyjnej	0,3-2,0	<1,0*	2.5	0.09	51°5'54,2" 16°59'51,8"
9	GKP 100°, 51m od elewacji budynku instalacji radiokomunikacyjnej	0,3-2,0	<1,0*	2.5	0.09	51°5'54,1" 16°59'52,3"
10	GKP 225°, 1m od elewacji budynku instalacji radiokomunikacyjnej	0,3-2,0	<1,0*	2.5	0.09	51°5'53,8" 16°59'49,1"
11	GKP 225°, 31m od elewacji budynku instalacji radiokomunikacyjnej	0,3-2,0	<1,0*	2.5	0.09	51°5'53,1" 16°59'48,0"
12	GKP 225°, 51m od elewacji budynku instalacji radiokomunikacyjnej	0,3-2,0	<1,0*	2.5	0.09	51°5'52,6" 16°59'47,2"
13	GKP 300°, 1m od elewacji budynku instalacji radiokomunikacyjnej	0,3-2,0	<1,0*	2.5	0.09	51°5'54,4" 16°59'49,1"
14	GKP 300°, 54m od elewacji budynku instalacji radiokomunikacyjnej	0,3-2,0	<1,0*	2.5	0.09	51°5'55,3" 16°59'46,7"
15	PPP- na azymucie 48°, 3m od elewacji budynku instalacji radiokomunikacyjnej	0,3-2,0	<1,0*	2.5	0.09	51°5'54,5" 16°59'49,4"
16	PPP- na azymucie 161°, 3m od elewacji budynku instalacji radiokomunikacyjnej	0,3-2,0	<1,0*	2.5	0.09	51°5'54,1" 16°59'49,9"
17	PPP- na azymucie 324°, 6m od elewacji budynku instalacji radiokomunikacyjnej	0,3-2,0	<1,0*	2.5	0.09	51°5'54,1" 16°59'48,8"
-	GKP 100°, 155m od anten sektorowych	0,3-2,0	<1,0*	2.5	0.09	51°5'53,5" 16°59'57,5"
-	GKP 100°, 320m od anten sektorowych	0,3-2,0	<1,0*	2.5	0.09	51°5'52,6" 17°0'5,9"
-	GKP 225°, 160m od anten sektorowych	0,3-2,0	<1,0*	2.5	0.09	51°5'50,8" 16°59'43,9"
-	GKP 225°, 320m od anten sektorowych	0,3-2,0	<1,0*	2.5	0.09	51°5'47,1" 16°59'38,1"
-	GKP 300°, 160m od anten sektorowych	0,3-2,0	<1,0*	2.5	0.09	51°5'57,0" 16°59'42,6"
-	GKP 300°, 320m od anten sektorowych	0,3-2,0	<1,0*	2.5	0.09	51°5'59,6" 16°59'35,5"

Pole magnetyczne (wyznaczone na podstawie pomiaru wartości natężenia pola elektrycznego)

Nr pionu	Opis umiejscowienia pionu (punktu) pomiarowego	Wysokość pomiaru [m]	Wartość natężenia pola magnetycznego H [A/m] ¹	Wartość natężenia pola magnetycznego po uwzględnieniu poprawek pomiarowych powiększona o niepewność pomiaru ⁴ H [A/m]	Wskaźnikowa wartość poziomu emisji pól elektromagnetycznych WM _H ³	Współrzędne geograficzne pionu (punktu) pomiarowego ²
1	DPP- przed wejściem do klatki schodowej budynku ul.Cynowa 1	0,3-2,0	<0.003*	0.007	0.09	51°5'53,6" 16°59'51,1"

Sprawozdanie z badań bez pisemnej zgody laboratorium nie może być powielane inaczej niż w całości.
Wynik przedstawione w niniejszym sprawozdaniu odnoszą się wyłącznie do badanego obiektu i do warunków i konfiguracji urządzeń w dniu wykonywania pomiarów.

2	DPP- przed wejściem do klatki schodowej budynku ul.Grabiszyńska 166	0,3-2,0	<0.003*	0.007	0.09	51°5'53,4" 16°59'48,9"
3	DPP- przed wejściem do klatki schodowej budynku ul.Grabiszyńska 168	0,3-2,0	<0.003*	0.007	0.09	51°5'52,8" 16°59'49,2"
4	DPP- przed wejściem do klatki schodowej budynku Plac Srebrny 1	0,3-2,0	<0.003*	0.007	0.09	51°5'53,5" 16°59'46,6"
5	DPP- przed wejściem do klatki schodowej budynku Plac Srebrny 2	0,3-2,0	<0.003*	0.007	0.09	51°5'52,9" 16°59'46,8"
6	GKP 100°, 1m od elewacji budynku instalacji radiokomunikacyjnej	0,3-2,0	<0.003*	0.007	0.09	51°5'54,4" 16°59'49,7"
7	GKP 100°, 21m od elewacji budynku instalacji radiokomunikacyjnej	0,3-2,0	<0.003*	0.007	0.09	51°5'54,3" 16°59'50,7"
8	GKP 100°, 41m od elewacji budynku instalacji radiokomunikacyjnej	0,3-2,0	<0.003*	0.007	0.09	51°5'54,2" 16°59'51,8"
9	GKP 100°, 51m od elewacji budynku instalacji radiokomunikacyjnej	0,3-2,0	<0.003*	0.007	0.09	51°5'54,1" 16°59'52,3"
10	GKP 225°, 1m od elewacji budynku instalacji radiokomunikacyjnej	0,3-2,0	<0.003*	0.007	0.09	51°5'53,8" 16°59'49,1"
11	GKP 225°, 31m od elewacji budynku instalacji radiokomunikacyjnej	0,3-2,0	<0.003*	0.007	0.09	51°5'53,1" 16°59'48,0"
12	GKP 225°, 51m od elewacji budynku instalacji radiokomunikacyjnej	0,3-2,0	<0.003*	0.007	0.09	51°5'52,6" 16°59'47,2"
13	GKP 300°, 1m od elewacji budynku instalacji radiokomunikacyjnej	0,3-2,0	<0.003*	0.007	0.09	51°5'54,4" 16°59'49,1"
14	GKP 300°, 54m od elewacji budynku instalacji radiokomunikacyjnej	0,3-2,0	<0.003*	0.007	0.09	51°5'55,3" 16°59'46,7"
15	PPP- na azymucie 48°, 3m od elewacji budynku instalacji radiokomunikacyjnej	0,3-2,0	<0.003*	0.007	0.09	51°5'54,5" 16°59'49,4"
16	PPP- na azymucie 161°, 3m od elewacji budynku instalacji radiokomunikacyjnej	0,3-2,0	<0.003*	0.007	0.09	51°5'54,1" 16°59'49,9"
17	PPP- na azymucie 324°, 6m od elewacji budynku instalacji radiokomunikacyjnej	0,3-2,0	<0.003*	0.007	0.09	51°5'54,1" 16°59'48,8"
-	GKP 100°, 155m od anten sektorowych	0,3-2,0	<0.003*	0.007	0.09	51°5'53,5" 16°59'57,5"
-	GKP 100°, 320m od anten sektorowych	0,3-2,0	<0.003*	0.007	0.09	51°5'52,6" 17°0'5,9"
-	GKP 225°, 160m od anten sektorowych	0,3-2,0	<0.003*	0.007	0.09	51°5'50,8" 16°59'43,9"
-	GKP 225°, 320m od anten sektorowych	0,3-2,0	<0.003*	0.007	0.09	51°5'47,1" 16°59'38,1"
-	GKP 300°, 160m od anten sektorowych	0,3-2,0	<0.003*	0.007	0.09	51°5'57,0" 16°59'42,6"
-	GKP 300°, 320m od anten sektorowych	0,3-2,0	<0.003*	0.007	0.09	51°5'59,6" 16°59'35,5"

GKP – Główny Kierunek Pomiarowy

DPP – Dodatkowy Pion Pomiarowy

PPP – Pomocniczy Pion pomiarowy

Sprawozdanie z badań bez pisemnej zgody laboratorium nie może być powielane inaczej niż w całości.

Wynik przedstawione w niniejszym sprawozdaniu odnoszą się wyłącznie do badanego obiektu i do warunków i konfiguracji urządzeń w dniu wykonywania pomiarów.

¹ wyniki oznaczone * są wynikami poniżej czułości zestawu pomiarowego

² współrzędne geograficzne pozyskane metodą obliczeniową w oparciu o pomiar punktu referencyjnego

³ do wyznaczenia wartości wskaźnikowej WM_E i WM_H przyjęto na podstawie uzgodnień z klientem oraz rozpoznania źródeł, jako wartości dopuszczalne pola elektrycznego i magnetycznego odpowiednio 28 V/m i 0,073 A/m.

⁴ do wyznaczenia niepewności dla wyników poniżej czułości zestawu pomiarowego, przyjęto niepewność dla minimalnej wartości z zakresu pomiarowego.

⁵ maksymalna wartość chwilowa

Niepewność oszacowano zgodnie z dokumentem P-03 „Procedura nadzoru nad wyposażeniem” w postaci niepewności rozszerzonej wynikającej z niepewności standardowej pomnożonej przez współczynnik rozszerzenia $k=2$.

Całkowita szacowana niepewność rozszerzona składowej E wynosi odpowiednio: 54.4% dla częstotliwości do 60 GHz

Dla przedmiotowych pomiarów zlecniodawca określił poprawkę pomiarową = 1.65.

Umieszczenie pionów (punktów) pomiarowych przedstawiono w nr 2 do niniejszego sprawozdania.

10. Omówienie wyników pomiarów

Wyniki pomiarów uzyskane zostały przy uwzględnieniu poprawek pomiarowych przekazanych przez zlecniodawcę, umożliwiających uwzględnienie maksymalnych parametrów pracy instalacji zlecniodawcy oraz innych operatorów występujących w obszarze pomiarowym.

W wyniku zastosowania sposobu sprawdzenia dotrzymania dopuszczalnych poziomów pól elektromagnetycznych w środowisku, zgodnie pkt 25 ppkt 1 Rozporządzenia Ministra Klimatu z dnia 17 lutego 2020 r. (Dz. U. 2020, poz. 258), w związku z tym, że żadna z wartości wskaźnikowych, udokumentowanych w tabelach w pkt. 9 nie przekracza wartości 1, stwierdza się, że w miejscach, w których wykonano pomiary w otoczeniu instalacji radiokomunikacyjnej (77274N!) WROCŁAW GRABISZYŃSKA 2 (PWR_WROCŁAW_PLACSREBRNY), dopuszczalne poziomy pól elektromagnetycznych w środowisku należy uznać za dotrzymane.

11. Podstawa prawna

- 1) Ustawa z dnia 27 kwietnia 2001 r. Prawo ochrony środowiska (t. j. Dz. U. z 2020 r., poz. 1219 z późn.zm.)
- 2) Rozporządzenie Ministra Zdrowia z dnia 17 grudnia 2019 r. w sprawie dopuszczalnych poziomów pól elektromagnetycznych w środowisku (Dz. U. 2019, poz. 2448)
- 3) Rozporządzenie Ministra Klimatu z dnia 17 lutego 2020 r. w sprawie sposobów sprawdzania dotrzymania dopuszczalnych poziomów pól elektromagnetycznych w środowisku (Dz. U. 2020, poz. 258),
- 4) Akredytacja nr AB 419 wydana przez Polskie Centrum Akredytacji (wydanie 17, z dnia 13 stycznia 2021r.).

12. Spis załączników

Załącznik 1. Lokalizacja obiektu badań

Załącznik 2. Usytuowanie pionów (punktów) pomiarowych

Załącznik 3. Dokumentacja fotograficzna obiektu badań

13. Data wydania i autoryzowania sprawozdania - 13 marca 2021.

Obliczenia i sprawozdanie wykonał :



Signed by /
Podpisano przez:

Magdalena
Niewiadomska

Date / Data: 2021-
03-13 16:28

Sprawozdanie autoryzował:



Signed by /
Podpisano przez:

Łukasz Kosznik

Date / Data:
2021-03-15
13:41

Koniec sprawozdania


Sprawozdanie z badań bez pisemnej zgody laboratorium nie może być powielane inaczej niż w całości.
Wynik przedstawione w niniejszym sprawozdaniu odnoszą się wyłącznie do badanego obiektu i do warunków i konfiguracji urządzeń w dniu wykonywania pomiarów.



Załącznik nr 1

INSTALACJA RADIOKOMUNIKACYJNA Orange Polska S.A. (77274N!) WROCŁAW GRABISZYŃSKA 2 (PWR_WROCŁAW_PLACREBRNY)
Lokalizacja instalacji radiokomunikacyjnej

Sprawozdanie z badań bez pisemnej zgody laboratorium nie może być powielane inaczej niż w całości.
Wynik przedstawione w niniejszym sprawozdaniu odnoszą się wyłącznie do badanego obiektu i do warunków i konfiguracji urządzeń w dniu wykonywania pomiarów.

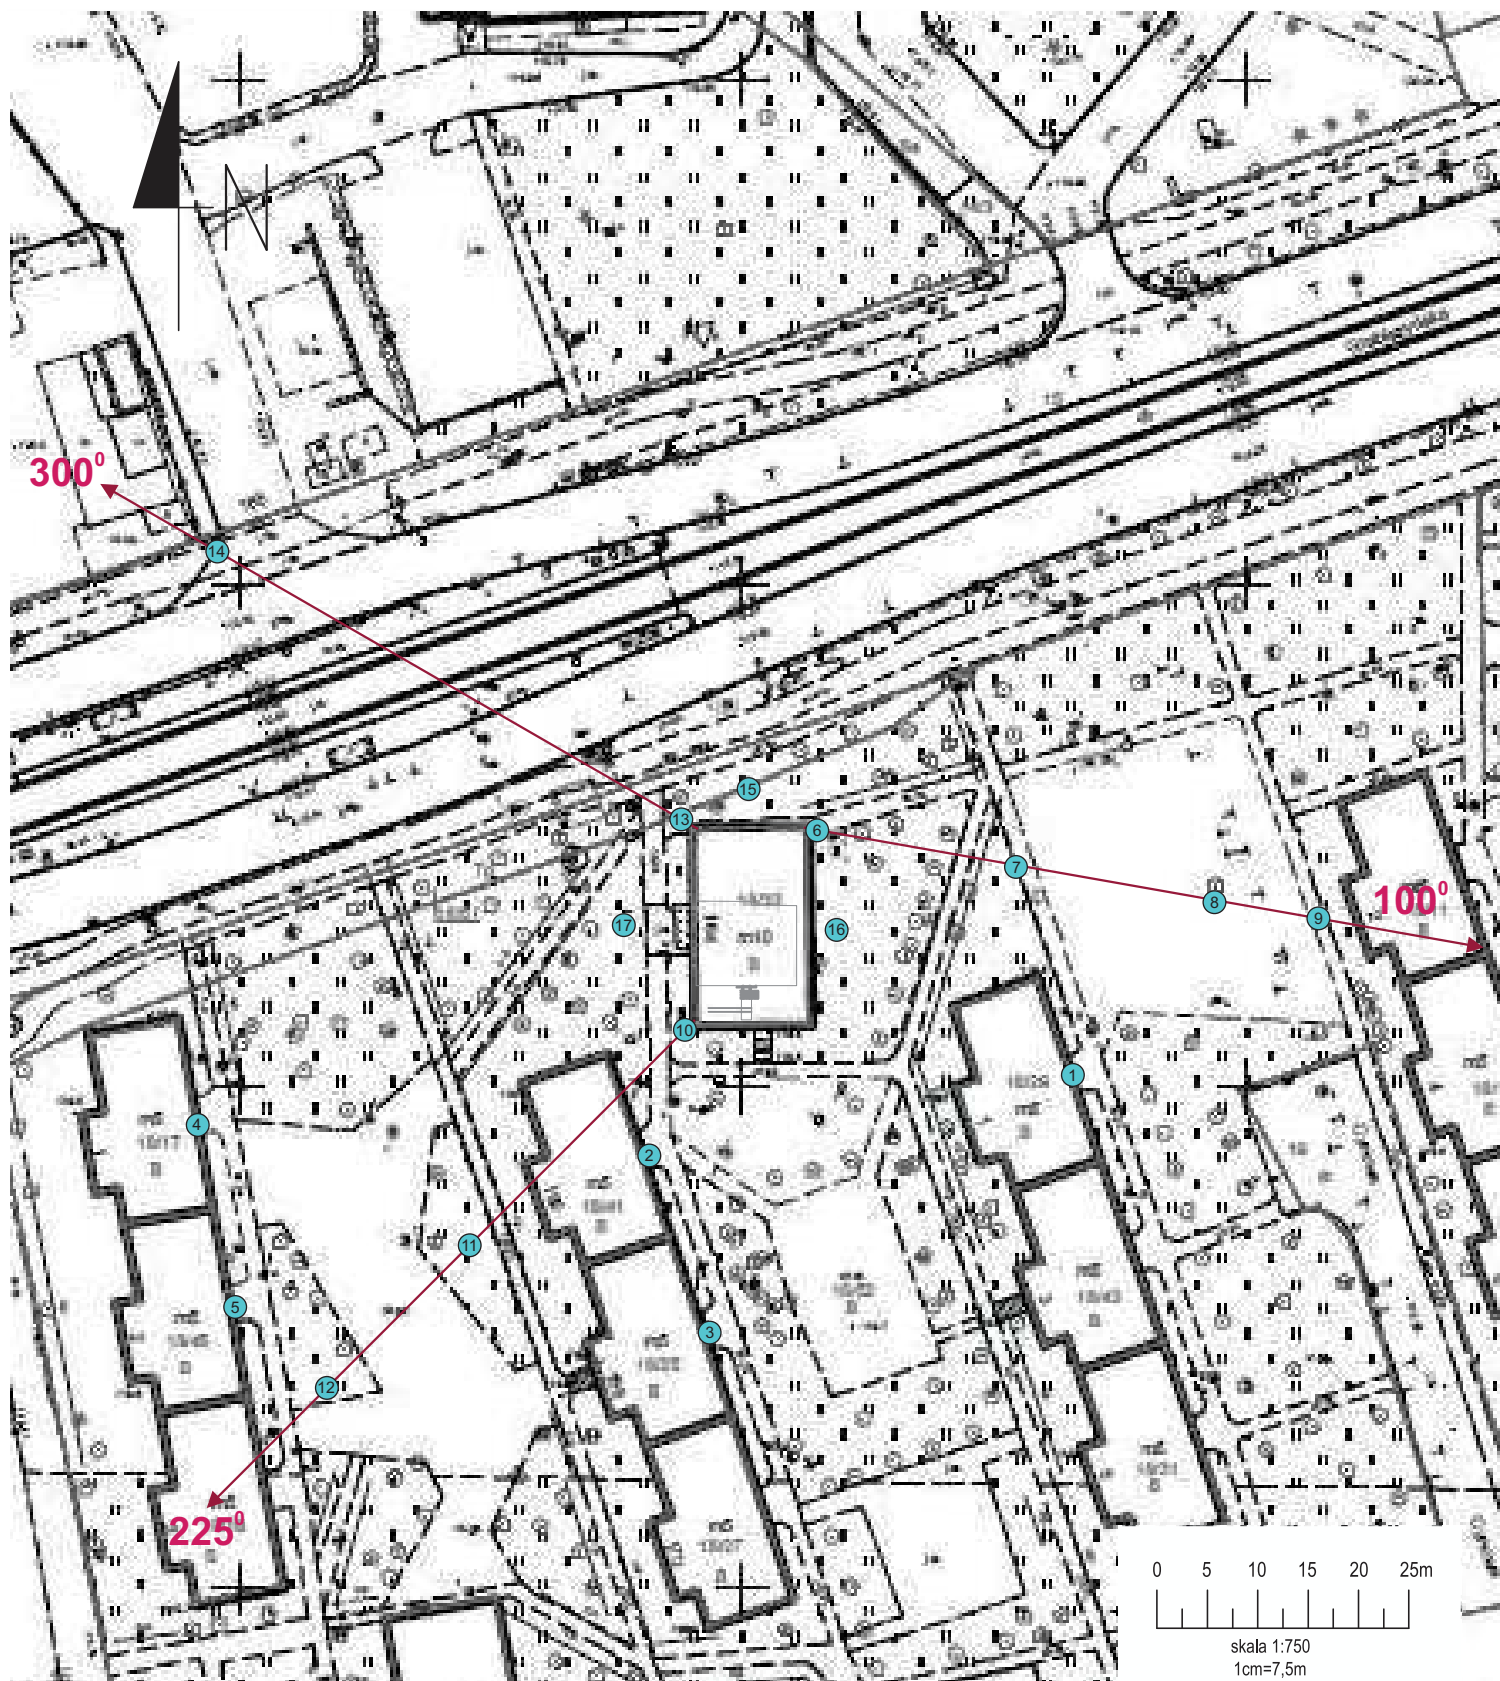

Załącznik nr 2	INSTALACJA RADIOKOMUNIKACYJNA Orange Polska S.A. (77274N!) WROCŁAW GRABISZYŃSKA 2 (PWR_WROCŁAW_PLACREBRNY) Usytuowanie pionów pomiarowych w otoczeniu instalacji radiokomunikacyjnej
SKALA 1:750	Legenda:  Pion pomiarowy  Kierunek oddziaływania anten sektorowych

Sprawozdanie z badań bez pisemnej zgody laboratorium nie może być powielane inaczej niż w całości.
Wynik przedstawione w niniejszym sprawozdaniu odnoszą się wyłącznie do badanego obiektu i do warunków i konfiguracji urządzeń w dniu wykonywania pomiarów.



Załącznik nr 3

INSTALACJA RADIOKOMUNIKACYJNA Orange Polska S.A. (77274N!) WROCŁAW GRABISZYŃSKA 2 (PWR_WROCŁAW_PLACREBRNY)

Zdjęcia instalacji radiokomunikacyjnej

Sprawozdanie z badań bez pisemnej zgody laboratorium nie może być powielane inaczej niż w całości.
Wynik przedstawione w niniejszym sprawozdaniu odnoszą się wyłącznie do badanego obiektu i do warunków i konfiguracji urządzeń w dniu wykonywania pomiarów.