

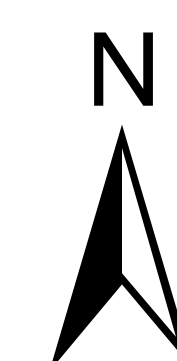


ZAŁĄCZNIK NR 1 - RYSUNEK PLANU - PROJEKT (745).2

A horizontal scale bar with markings at 0, 50, and 100 m.

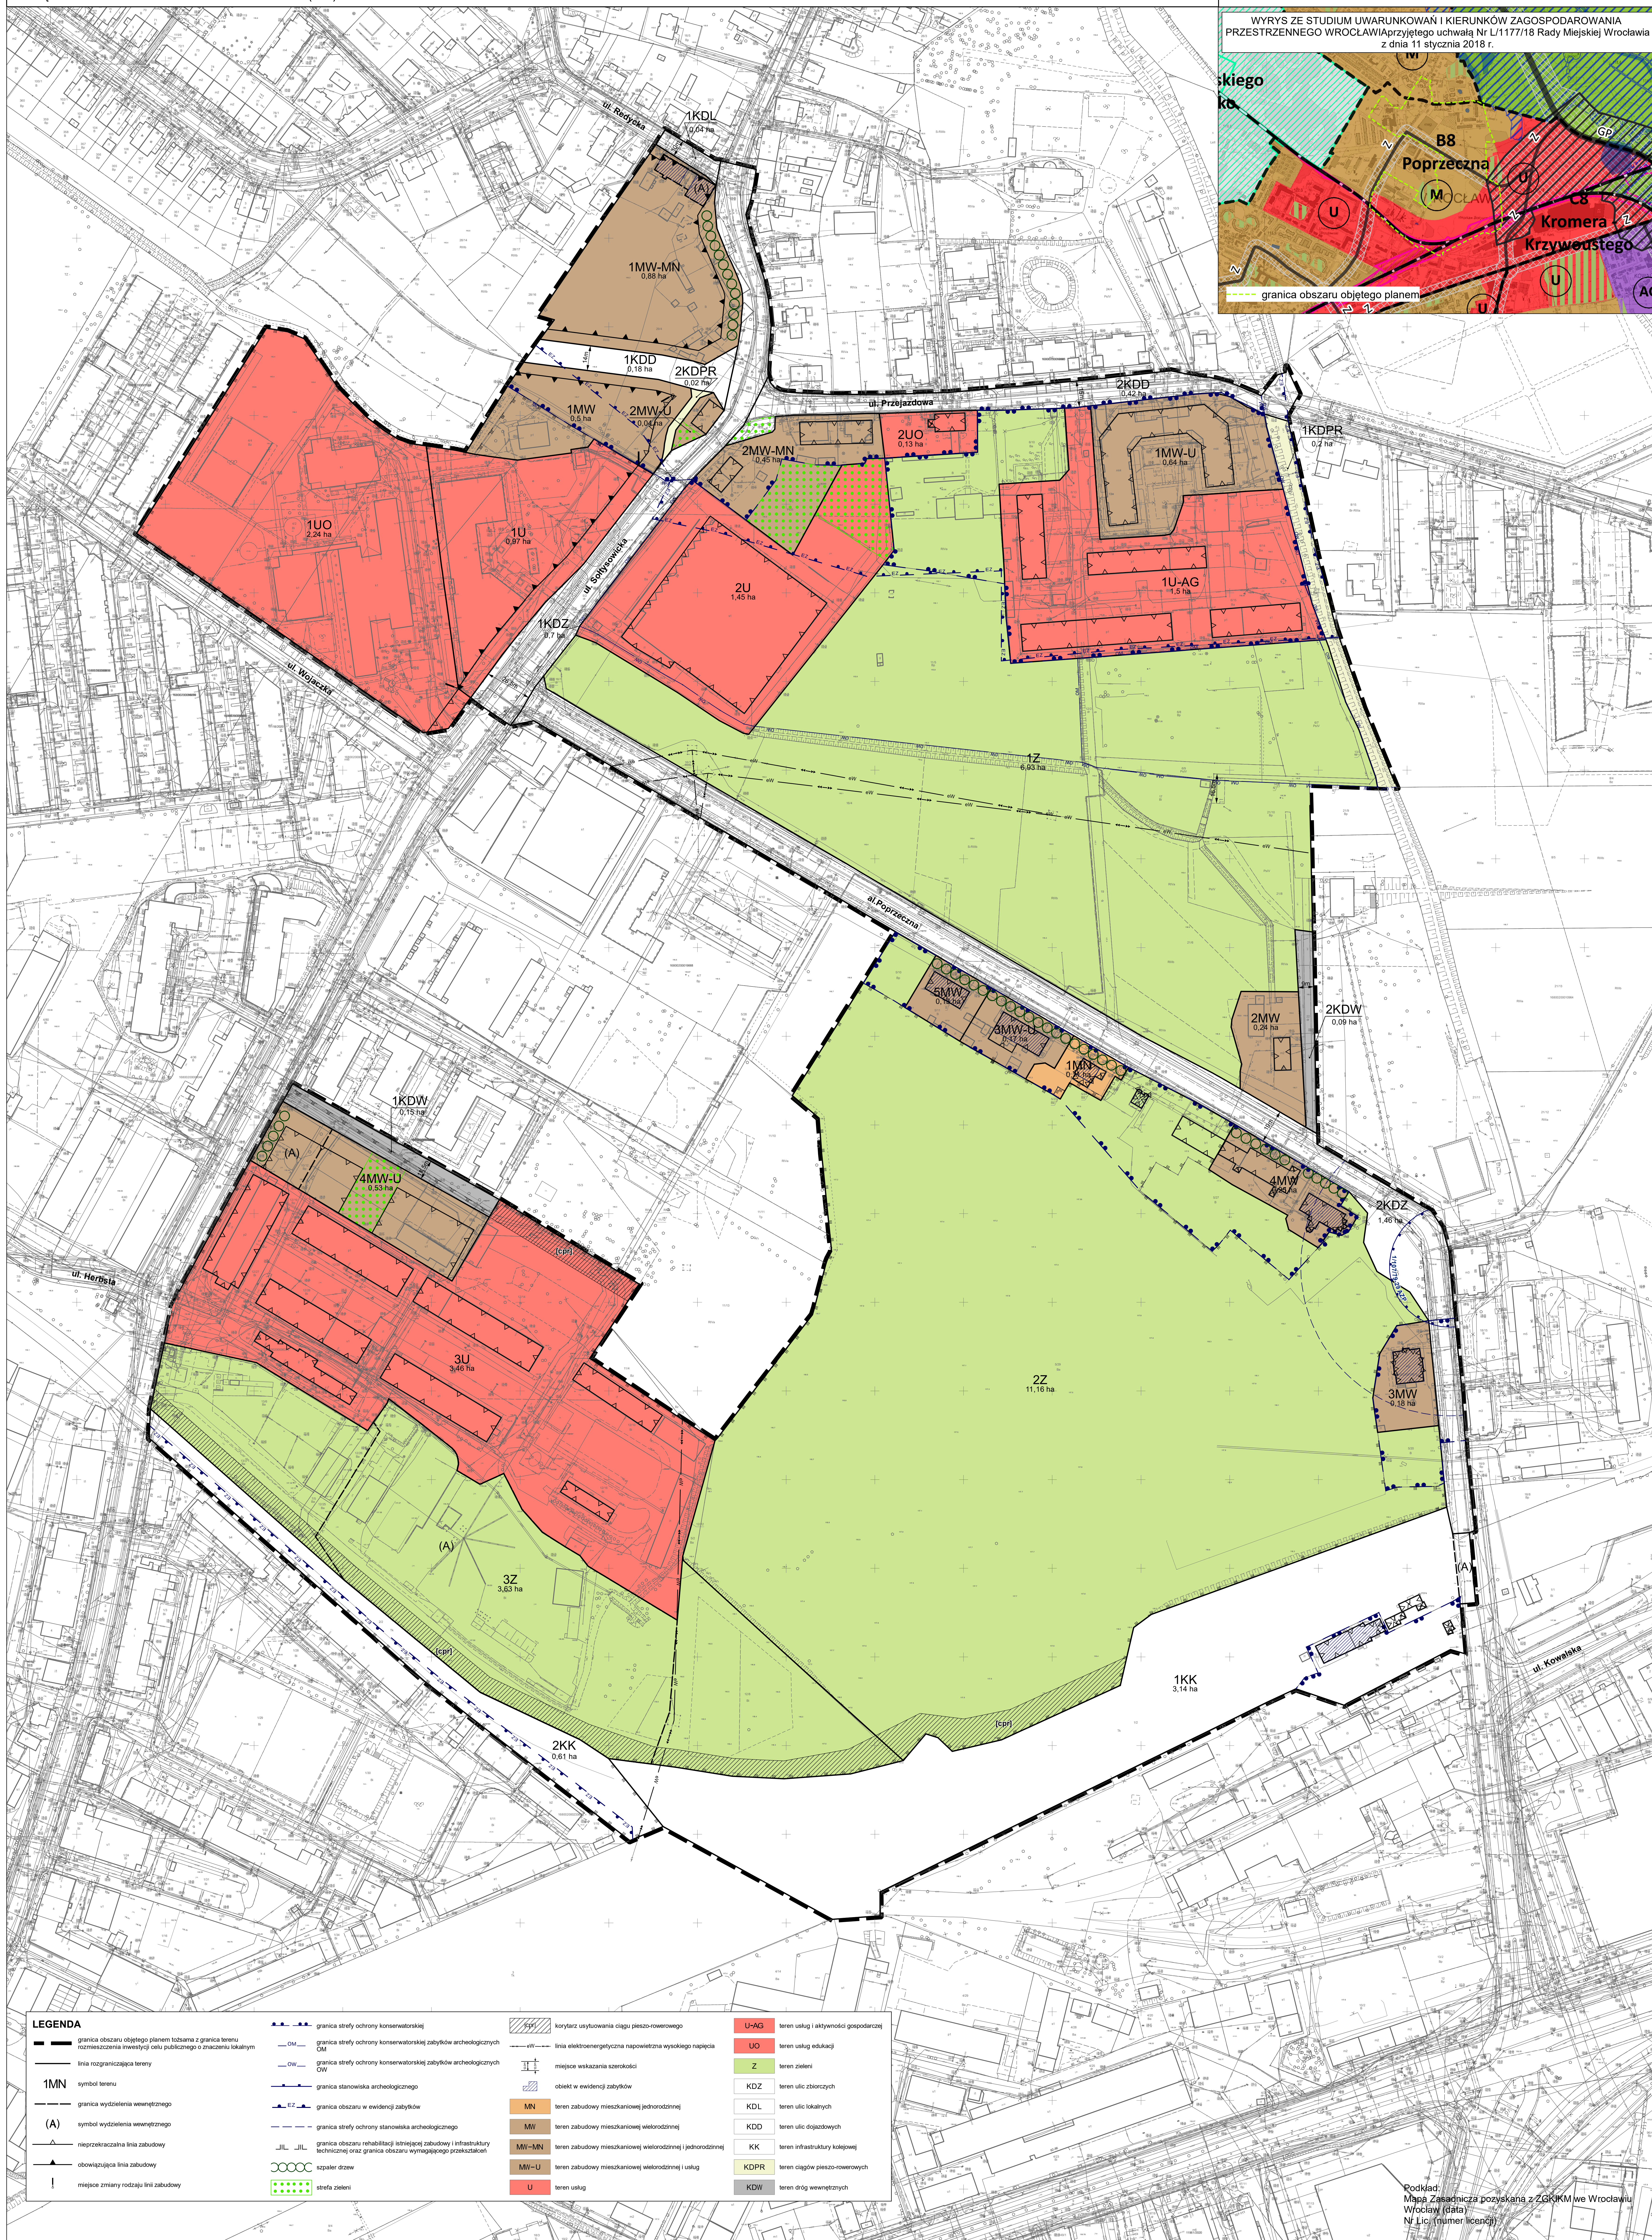

WYRYS ZE STUDIUM UWARUNKOWAŃ I KIERUNKÓW ZAGOSPODAROWANIA
PRZESTRZENNEGO WROCŁAWIA przyjętego uchwałą Nr L/1177/18 Rady Miejskiej Wrocławia
z dnia 11 stycznia 2018 r.

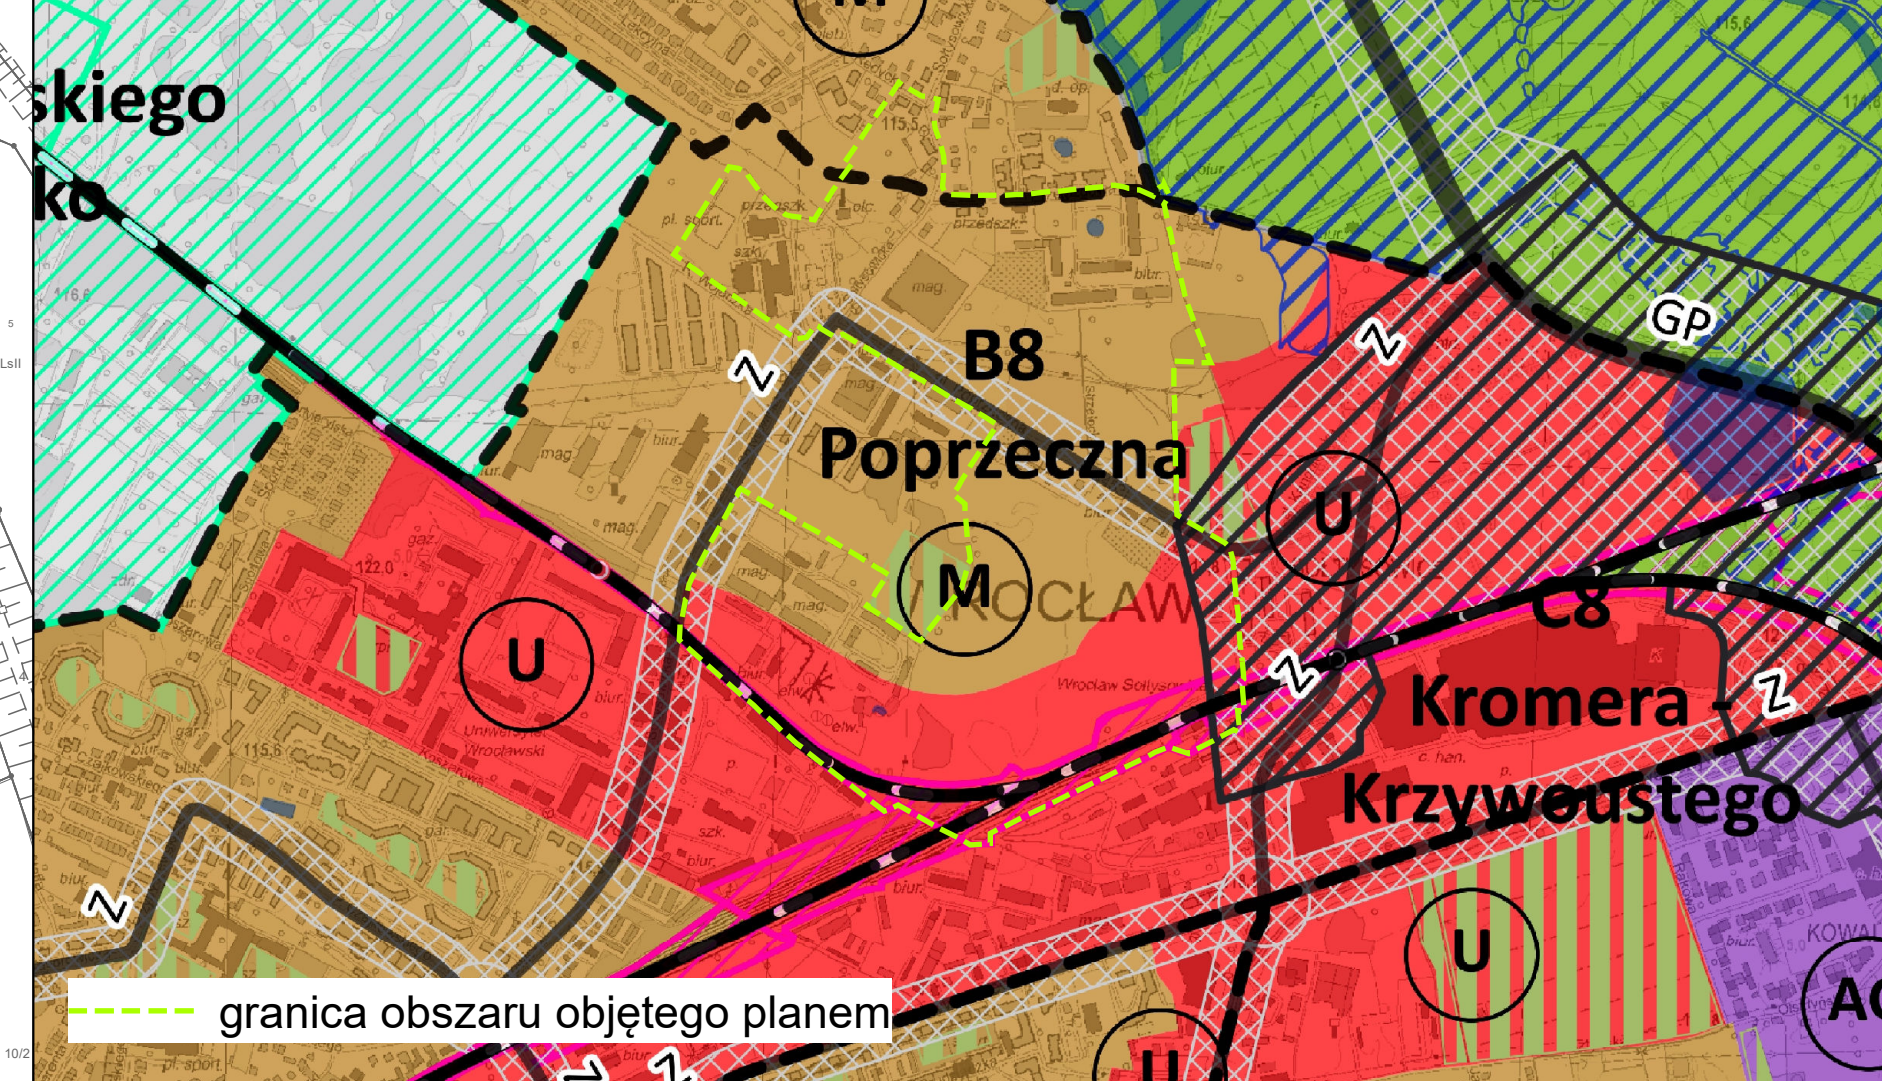

Podkład:
Mapa Zasadnicza pozyskana z ZGJKM we Wrocławiu
Wrocław (data)
Nr Lic. (numer licencji)