



Laboratorium Badań Środowiskowych
ul. Kasprzaka 18/20
01-211 Warszawa
e-mail: Laboratorium@networks.pl



AB 419

S P R A W O Z D A N I E 1884/2021/OS
Z POMIARÓW PÓL ELEKTROMAGNETYCZNYCH
WYKONANYCH DLA POTRZEB OCHRONY ŚRODOWISKA

Badany obiekt: Instalacja radiokomunikacyjna Orange Polska S.A.

Numer i nazwa: 3746 (77119N!) WROCŁAW KAMIENNA (PWR_WROCŁAW_KAMIENNA)

Adres: WROCŁAW, KAMIENNA 86, Powiat m. Wrocław, WOJ. DOLNOŚLĄSKIE

Data wykonania pomiarów: 2021-04-28

Sprawozdanie z badań bez pisemnej zgody laboratorium nie może być powielane inaczej niż w całości.
Wynik przedstawione w niniejszym sprawozdaniu odnoszą się wyłącznie do badanego obiektu i do warunków i konfiguracji urządzeń w dniu wykonywania pomiarów.

1. Właściciel badanego obiektu:

Orange Polska S.A., Al. Jerozolimskie 160, 02-326 Warszawa

2. Zleceniodawca:

Orange Polska S.A., Al. Jerozolimskie 160, 02-326 Warszawa

3. Przedstawiciel zleceniodawcy:

NetWorkS! Sp.z o.o.

4. Zakres zlecenia:

Wykonanie badania i opracowanie sprawozdania z pomiarów natężenia pola elektrycznego i pola magnetycznego dla instalacji radiokomunikacyjnej Orange Polska S.A. zlokalizowanej w miejscowości WROCŁAW, KAMIENNA 86.

5. Cel zlecenia:

Wykonanie pomiarów pól elektromagnetycznych w otoczeniu instalacji radiokomunikacyjnej 3746 (77119N!) WROCŁAW KAMIENNA (PWR_WROCŁAW_KAMIENNA) w odniesieniu do wymagań określonych w *Rozporządzeniu Ministra Klimatu z dnia 17 lutego 2020 r. w sprawie sposobów sprawdzania dotrzymania dopuszczalnych poziomów pól elektromagnetycznych w środowisku (Dz. U. 2020, poz. 258)*.

6. Pomiary zostały wykonane przez:

Harbacewicz Maciej
Ciesielski Daniel

7. Informacje o źródłach pól elektromagnetycznych

7.1. Sposób identyfikacji badanych źródeł pól elektromagnetycznych

Identyfikacji źródeł i parametrów technicznych dokonano na podstawie analizy dokumentacji dotyczącej zlecenia oraz obserwacji miejsca wykonywania badań.

7.2. Opis miejsca zainstalowania anten i urządzeń technicznych. Opis obiektu badań i jego otoczenia

Instalacja radiokomunikacyjna zlokalizowana jest na dachu. Anteny zawieszono na masztach usytowanych na dachu budynku. Urządzenia sterujące oraz zasilające zainstalowano w kontenerze na dachu budynku. Wokół instalacji znajduje się miasto.

Instalacja radiokomunikacyjna jest obiektem bezobsługowym. Okresowe stanowiska pracy związane są z prowadzonymi w zależności od potrzeb konserwacjami, przeglądami, strojeniem i naprawami.

7.3. Parametry techniczne źródła pola elektromagnetycznego

Dane przedstawiające maksymalne parametry pracy instalacji przekazane przez zleceniodawcę:

Parametry systemu nadawczo-odbiorczego:

Charakterystyka promieniowania		kierunkowa					
Rzeczywisty czas pracy [h/dobę]		24					
Warunki pracy		znamionowe					
Rodzaj wytwarzanego pola		stacjonarne					
Lp.	Częstotliwość lub zakresy częstotliwości pracy [MHz]	Typ/producent anteny	liczba anten	Azymut [°]	kąt pochylenia* [°]	Wysokość środka elektrycznego anteny [m n.p.t.]	Równoważna moc promieniowana izotropowo (EIRP) [W]
1	900/ 2100/ 1800/ 900/ 2100	ATR4518R6 Huawei	1	0	4/ 4/ 4/ 4/ 4	28	9999
2	2600/ 800	ATR4518R6 Huawei	1	0	4/ 4	28	9742
3	2100/ 900/ 1800/ 2100/ 900	ATR4518R6 Huawei	1	130	6/ 6/ 6/ 6/ 6	28	8966
4	800/ 2600	ATR4518R6 Huawei	1	130	6/ 6	28	9885
5	900/ 2100/ 1800/ 900/ 2100	ATR4518R6 Huawei	1	270	5/ 5/ 5/ 5/ 5	29	8966
6	2600/ 800	ATR4518R6 Huawei	1	270	5/ 5	29	9885

* wskazane wartości kąta pochylenia anten, zgodnie z informacją uzyskaną od zleceniodawcy, są wartościami stałymi

Transmisja realizowana drogą kablową

7.4 Inne źródła pól elektromagnetycznych

Na podstawie informacji otrzymanych od użytkownika oraz obserwacji otoczenia miejsca wykonywania pomiarów oraz dokumentacji nie stwierdzono występowania innych źródeł promieniowania elektromagnetycznego, które w zakresie badanych częstotliwości mogą bezpośrednio wpływać na wynik wartości mierzonej.

8. Opis pomiarów

8.1. Metoda badań

Zgodna z rozporządzeniem Ministra Klimatu z dnia 17 lutego 2020 r. w sprawie sposobów sprawdzania dotrzymania dopuszczalnych poziomów pól elektromagnetycznych w środowisku (Dz. U. 2020, poz. 258), określona w pkt 25 ppkt 1 załącznika do niniejszego rozporządzenia.

Zgodnie z art. 122a ust. 1b ustawy Prawo Ochrony Środowiska, w przypadku wprowadzenia na części albo całym terytorium Rzeczypospolitej Polskiej stanu nadzwyczajnego, o którym mowa w art. 228 ust. 1 Konstytucji Rzeczypospolitej Polskiej z dnia 2 kwietnia 1997 r. (Dz. U. poz. 483, z 2001 r. poz. 319, z 2006 r. poz. 1471 oraz z 2009 r. poz. 946), lub stanu zagrożenia epidemicznego lub stanu epidemii, o których mowa w art. 46 ustawy z dnia 5 grudnia 2008 r. o zapobieganiu oraz zwalczaniu zakażeń i chorób zakaźnych u ludzi (Dz. U. z 2019 r. poz. 1239, z późn. zm.8)), pomiarów , nie przeprowadza się w lokalach mieszkalnych oraz w lokalach użytkowych zlokalizowanych na terytorium objętym stanem nadzwyczajnym, stanem zagrożenia epidemicznego lub stanem epidemii.

W związku z obecnie obowiązującym stanem epidemii, pomiarów nie wykonano w lokalach mieszkalnych oraz w lokalach użytkowych zlokalizowanych w obszarze pomiarowym przedmiotowej instalacji radiokomunikacyjnej.

8.2. Termin pomiarów i warunki środowiskowe

Podczas wykonywania pomiarów pól elektromagnetycznych nie występowały opady atmosferyczne. Wyniki pomiaru parametrów pogodowych przedstawia poniższa tabela:

Data	Godzina	Warunki środowiskowe
------	---------	----------------------

Sprawozdanie z badań bez pisemnej zgody laboratorium nie może być powielane inaczej niż w całości.
Wynik przedstawione w niniejszym sprawozdaniu odnoszą się wyłącznie do badanego obiektu i do warunków i konfiguracji urządzeń w dniu wykonywania pomiarów.

[rrrr-mm-dd]	[hh:mm-hh:mm]	Temperatura [°C]		Wilgotność względna [%]	
		Przed pomiarem	Po pomiarach	Przed pomiarem	Po pomiarach
2021-04-28	10:00-11:10	12	12	49.8	49.8

Przedstawione wyżej warunki środowiskowe, występujące podczas wykonywania pomiarów pól elektromagnetycznych, są zgodne ze specyfikacją techniczną użytego zestawu pomiarowego.

8.3. Warunki pracy urządzeń nadawczych

Podczas pomiarów zostały uwzględnione poprawki pomiarowe przekazane przez zleceniodawcę, umożliwiające uwzględnienie maksymalnych parametrów pracy instalacji zgodnie z pkt 7 załącznika do Rozporządzenia Ministra Klimatu z dnia 17 lutego 2020 r. w sprawie sposobów sprawdzania dotrzymania dopuszczalnych poziomów pól elektromagnetycznych w środowisku (Dz. U. 2020, poz. 258).

8.4. Wyposażenie pomiarowe

Zestaw pomiarowy służący do pomiaru natężenia składowej elektrycznej pola elektromagnetycznego złożony z szerokopasmowego miernika i sondy pomiarowej:

Oznaczenie miernika	Producent	Model	Numer fabryczny	Oznaczenie sondy	Producent	Model	Numer fabryczny
M-03Z	Narda Safety Test Solution	Miernik pól elektromagnetycznych NBM-550	G-0622	S-31	Narda Safety Test Solution	Sonda EF-6092	C-0193

Mierniki natężenia pola elektromagnetycznego podlegają okresowemu sprawdzeniu zgodnie z procedurą wewnętrzną P-03 i PB-01. Świadectwo wzorcowania zestawu pomiarowego z dnia 2 marca 2021 o numerze LWiMP/W/059/21 wydane przez Politechnikę Wrocławską.

Data ważności świadectwa wzorcowania: 2 marca 2023 (zgodnie z procedurą wewnętrzną P-03).

Termohigrometr:

Oznaczenie:	TH-14	Producent:	AZ INSTRUMENT CORP	Model:	Termohigrometr AZ8706
-------------	-------	------------	--------------------	--------	-----------------------

Data ważności świadectwa wzorcowania: 30 grudnia 2022 (zgodnie z procedurą wewnętrzną P-03).

Dalmierz:

Oznaczenie	Producent	Typ	Numer seryjny	Nr świadectwa wzorcowania	Data świadectwa wzorcowania
D-01	Leica	Dalmierz Leica Disto X310	843810238	1146.7-M11-4180-396/15	8 kwietnia 2015

Data ważności świadectwa wzorcowania: 8 kwietnia 2025 (zgodnie z procedurą wewnętrzną P-03).

9. Wyniki pomiarów

Pole elektryczne

Nr pionu	Opis umiejscowienia pionu (punktu) pomiarowego	Wysokość pomiaru [m]	Zmierzona wartość natężenia pola elektrycznego E [V/m] ^{1,5}	Wartość natężenia pola elektrycznego po uwzględnieniu poprawek pomiarowych powiększona o niepewność pomiaru ⁴ E [V/m]	Wskaźnikowa wartość poziomu emisji pól elektromagnetycznych WME ³	Współrzędne geograficzne pionu (punktu) pomiarowego ²
1	DPP przed wejściem do portierni - budynek szkoły gastronomicznej	0,3-2,0	<1,0*	2.1	0.08	51°5'18,6" 17°2'9,8"
2	DPP ostatnie piętro budynku szkoły - na drodze dojścia do instalacji radiokomunikacyjnej	0,3-2,0	<1,0*	2.1	0.08	51°5'19,2" 17°2'7,8"
3	DPP ostatnie piętro budynku szkoły - na drodze dojścia do instalacji radiokomunikacyjnej	0,3-2,0	<1,0*	2.1	0.08	51°5'19,0" 17°2'9,3"
4	DPP pomiar na w płaszczyźnie okna budynku mieszkanego - pomiar wykonany z	2	2	4.3	0.15	51°5'19,1" 17°2'6,7"

Sprawozdanie z badań bez pisemnej zgody laboratorium nie może być powielane inaczej niż w całości.

Wynik przedstawione w niniejszym sprawozdaniu odnoszą się wyłącznie do badanego obiektu i do warunków i konfiguracji urządzeń w dniu wykonywania pomiarów.

	nadbudówki budynku szkoły gastronomicznej					
5	GKP 0°, 1m od elewacji budynku szkoły	0,3-2,0	<1,0*	2.1	0.08	51°5'19,4" 17°2'8,8"
6	GKP 0°, 20m od elewacji budynku szkoły	0,3-2,0	<1,0*	2.1	0.08	51°5'20,1" 17°2'8,8"
7	GKP 0°, 40m od elewacji budynku szkoły	0,3-2,0	<1,0*	2.1	0.08	51°5'20,7" 17°2'8,8"
8	GKP 0°, 60m od elewacji budynku szkoły	0,3-2,0	<1,0*	2.1	0.08	51°5'21,4" 17°2'8,8"
9	GKP 0°, 80m od elewacji budynku szkoły	0,3-2,0	<1,0*	2.1	0.08	51°5'22,0" 17°2'8,8"
10	GKP 0°, 100m od elewacji budynku szkoły	0,3-2,0	<1,0*	2.1	0.08	51°5'22,7" 17°2'8,8"
11	GKP 130°, 1m od elewacji budynku szkoły	0,3-2,0	<1,0*	2.1	0.08	51°5'19,0" 17°2'7,2"
12	GKP 130°, 20m od elewacji budynku szkoły	0,3-2,0	<1,0*	2.1	0.08	51°5'18,6" 17°2'8,0"
13	GKP 130°, 40m od elewacji budynku szkoły	0,3-2,0	<1,0*	2.1	0.08	51°5'18,1" 17°2'8,8"
14	GKP 130°, 60m od elewacji budynku szkoły	0,3-2,0	<1,0*	2.1	0.08	51°5'17,7" 17°2'9,6"
15	GKP 130°, 80m od elewacji budynku szkoły	0,3-2,0	<1,0*	2.1	0.08	51°5'17,2" 17°2'10,4"
16	GKP 130°, 100m od elewacji budynku szkoły	0,3-2,0	<1,0*	2.1	0.08	51°5'16,8" 17°2'11,2"
17	GKP 270°, 43m od elewacji budynku szkoły	0,3-2,0	<1,0*	2.1	0.08	51°5'19,1" 17°2'4,8"
18	PPP 260°, 53m od elewacji budynku szkoły	0,3-2,0	<1,0*	2.1	0.08	51°5'18,8" 17°2'4,4"
19	PPP 276°, 82m od elewacji budynku szkoły	0,3-2,0	<1,0*	2.1	0.08	51°5'19,4" 17°2'2,9"
20	PPP 260°, 102m od elewacji budynku szkoły	0,3-2,0	<1,0*	2.1	0.08	51°5'18,4" 17°2'1,9"
21	PPP 244°, 75m od elewacji budynku szkoły	0,3-2,0	<1,0*	2.1	0.08	51°5'18,0" 17°2'3,6"
22	PPP 162°, 65m od elewacji budynku szkoły	0,3-2,0	<1,0*	2.1	0.08	51°5'17,1" 17°2'8,1"
23	PPP 338°, 67m od elewacji budynku szkoły	0,3-2,0	<1,0*	2.1	0.08	51°5'21,5" 17°2'7,5"
24	PPP 13°, 37m od elewacji budynku szkoły	0,3-2,0	<1,0*	2.1	0.08	51°5'20,2" 17°2'7,5"
25	PPP 109°, 76m od elewacji budynku szkoły - okno klatki schodowej ostatnie piętro	0,3-2,0	<1,0*	2.1	0.08	51°5'18,2" 17°2'10,8"
-	GKP 0°, 300m od elewacji budynku szkoły	0,3-2,0	<1,0*	2.1	0.08	51°5'29,1" 17°2'8,8"
-	GKP 0°, 150m od elewacji budynku szkoły	0,3-2,0	<1,0*	2.1	0.08	51°5'24,2" 17°2'8,8"
-	GKP 130°, 300m od elewacji budynku szkoły	0,3-2,0	<1,0*	2.1	0.08	51°5'12,8" 17°2'18,9"
-	GKP 130°, 150m od elewacji budynku szkoły	0,3-2,0	<1,0*	2.1	0.08	51°5'15,9" 17°2'13,0"
-	GKP 270°, 300m od elewacji budynku szkoły	0,3-2,0	<1,0*	2.1	0.08	51°5'19,0" 17°1'51,7"
-	GKP 270°, 150m od elewacji budynku szkoły	0,3-2,0	<1,0*	2.1	0.08	51°5'19,0" 17°1'59,4"

Pole magnetyczne (wyznaczone na podstawie pomiaru wartości natężenia pola elektrycznego)

Nr pionu	Opis umiejscowienia pionu (punktu pomiarowego)	Wysokość pomiaru [m]	Wartość natężenia pola magnetycznego H [A/m] ¹	Wartość natężenia pola magnetycznego po uwzględnieniu poprawek pomiarowych powiększona o niepewność pomiaru ⁴ H [A/m]	Wskaźnikowa wartość poziomu emisji pól elektromagnetycznych WM _H ³	Współrzędne geograficzne pionu (punktu pomiarowego) ²
1	DPP przed wejściem do portierni - budynek szkoły gastronomicznej	0,3-2,0	<0.003*	0.006	0.08	51°5'18,6" 17°2'9,8"
2	DPP ostatnie piętro budynku szkoły - na drodze dojścia do instalacji radiokomunikacyjnej	0,3-2,0	<0.003*	0.006	0.08	51°5'19,2" 17°2'7,8"
3	DPP ostatnie piętro	0,3-2,0	<0.003*	0.006	0.08	51°5'19,0"

Sprawozdanie z badań bez pisemnej zgody laboratorium nie może być powielane inaczej niż w całości.
Wynik przedstawione w niniejszym sprawozdaniu odnoszą się wyłącznie do badanego obiektu i do warunków i konfiguracji urządzeń w dniu wykonywania pomiarów.

	budynku szkoły - na drodze dojścia do instalacji radiokomunikacyjnej					17°2'9,3"
4	DPP pomiar na w płaszczyźnie okna budynku mieszkalnego - pomiar wykonany z nadbudówki budynku szkoły gastronomicznej	2	0.005	0.011	0.16	51°5'19,1" 17°2'6,7"
5	GKP 0°, 1m od elewacji budynku szkoły	0,3-2,0	<0.003*	0.006	0.08	51°5'19,4" 17°2'8,8"
6	GKP 0°, 20m od elewacji budynku szkoły	0,3-2,0	<0.003*	0.006	0.08	51°5'20,1" 17°2'8,8"
7	GKP 0°, 40m od elewacji budynku szkoły	0,3-2,0	<0.003*	0.006	0.08	51°5'20,7" 17°2'8,8"
8	GKP 0°, 60m od elewacji budynku szkoły	0,3-2,0	<0.003*	0.006	0.08	51°5'21,4" 17°2'8,8"
9	GKP 0°, 80m od elewacji budynku szkoły	0,3-2,0	<0.003*	0.006	0.08	51°5'22,0" 17°2'8,8"
10	GKP 0°, 100m od elewacji budynku szkoły	0,3-2,0	<0.003*	0.006	0.08	51°5'22,7" 17°2'8,8"
11	GKP 130°, 1m od elewacji budynku szkoły	0,3-2,0	<0.003*	0.006	0.08	51°5'19,0" 17°2'7,2"
12	GKP 130°, 20m od elewacji budynku szkoły	0,3-2,0	<0.003*	0.006	0.08	51°5'18,6" 17°2'8,0"
13	GKP 130°, 40m od elewacji budynku szkoły	0,3-2,0	<0.003*	0.006	0.08	51°5'18,1" 17°2'8,8"
14	GKP 130°, 60m od elewacji budynku szkoły	0,3-2,0	<0.003*	0.006	0.08	51°5'17,7" 17°2'9,6"
15	GKP 130°, 80m od elewacji budynku szkoły	0,3-2,0	<0.003*	0.006	0.08	51°5'17,2" 17°2'10,4"
16	GKP 130°, 100m od elewacji budynku szkoły	0,3-2,0	<0.003*	0.006	0.08	51°5'16,8" 17°2'11,2"
17	GKP 270°, 43m od elewacji budynku szkoły	0,3-2,0	<0.003*	0.006	0.08	51°5'19,1" 17°2'4,8"
18	PPP 260°, 53m od elewacji budynku szkoły	0,3-2,0	<0.003*	0.006	0.08	51°5'18,8" 17°2'4,4"
19	PPP 276°, 82m od elewacji budynku szkoły	0,3-2,0	<0.003*	0.006	0.08	51°5'19,4" 17°2'2,9"
20	PPP 260°, 102m od elewacji budynku szkoły	0,3-2,0	<0.003*	0.006	0.08	51°5'18,4" 17°2'1,9"
21	PPP 244°, 75m od elewacji budynku szkoły	0,3-2,0	<0.003*	0.006	0.08	51°5'18,0" 17°2'3,6"
22	PPP 162°, 65m od elewacji budynku szkoły	0,3-2,0	<0.003*	0.006	0.08	51°5'17,1" 17°2'8,1"
23	PPP 338°, 67m od elewacji budynku szkoły	0,3-2,0	<0.003*	0.006	0.08	51°5'21,5" 17°2'7,5"
24	PPP 13°, 37m od elewacji budynku szkoły	0,3-2,0	<0.003*	0.006	0.08	51°5'20,2" 17°2'7,5"
25	PPP 109°, 76m od elewacji budynku szkoły - okno klatki schodowej ostatnie piętro	0,3-2,0	<0.003*	0.006	0.08	51°5'18,2" 17°2'10,8"
-	GKP 0°, 300m od elewacji budynku szkoły	0,3-2,0	<0.003*	0.006	0.08	51°5'29,1" 17°2'8,8"
-	GKP 0°, 150m od elewacji budynku szkoły	0,3-2,0	<0.003*	0.006	0.08	51°5'24,2" 17°2'8,8"
-	GKP 130°, 300m od elewacji budynku szkoły	0,3-2,0	<0.003*	0.006	0.08	51°5'12,8" 17°2'18,9"
-	GKP 130°, 150m od elewacji budynku szkoły	0,3-2,0	<0.003*	0.006	0.08	51°5'15,9" 17°2'13,0"
-	GKP 270°, 300m od elewacji budynku szkoły	0,3-2,0	<0.003*	0.006	0.08	51°5'19,0" 17°1'51,7"
-	GKP 270°, 150m od elewacji budynku szkoły	0,3-2,0	<0.003*	0.006	0.08	51°5'19,0" 17°1'59,4"

GKP – Główny Kierunek Pomiarowy

DPP – Dodatkowy Pion Pomiarowy

PPP – Pomocniczy Pion pomiarowy

¹ wyniki oznaczone * są wynikami poniżej czułości zestawu pomiarowego

² współrzędne geograficzne pozyskane metodą obliczeniową w oparciu o pomiar punktu referencyjnego

³ do wyznaczenia wartości wskaźnikowej WM_E i WM_H przyjęto na podstawie uzgodnień z klientem oraz rozpoznania źródeł, jako wartości dopuszczalne pola elektrycznego i magnetycznego odpowiednio 28 V/m i 0,073 A/m.

⁴ do wyznaczenia niepewności dla wyników poniżej czułości zestawu pomiarowego, przyjęto niepewność dla minimalnej wartości z zakresu pomiarowego.

⁵ maksymalna wartość chwilowa

Sprawozdanie z badań bez pisemnej zgody laboratorium nie może być powielane inaczej niż w całości.

Wynik przedstawione w niniejszym sprawozdaniu odnoszą się wyłącznie do badanego obiektu i do warunków i konfiguracji urządzeń w dniu wykonywania pomiarów.

Niepewność oszacowano zgodnie z dokumentem P-03 „Procedura nadzoru nad wyposażeniem” w postaci niepewności rozszerzonej wynikającej z niepewności standardowej pomnożonej przez współczynnik rozszerzenia $k=2$.
Całkowita szacowana niepewność rozszerzona składowej E wynosi odpowiednio: 52.9% dla częstotliwości do 60 GHz

Dla przedmiotowych pomiarów zlecniodawca określił poprawkę pomiarową = 1.4.

Umiejscowienie pionów (punktów) pomiarowych przedstawiono w nr 2 do niniejszego sprawozdania.

10. Omówienie wyników pomiarów

Wyniki pomiarów uzyskane zostały przy uwzględnieniu poprawek pomiarowych przekazanych przez zlecniodawcę, umożliwiającich uwzględnienie maksymalnych parametrów pracy instalacji zlecniodawcy oraz innych operatorów występujących w obszarze pomiarowym.

W wyniku zastosowania sposobu sprawdzenia dotrzymania dopuszczalnych poziomów pól elektromagnetycznych w środowisku, zgodnie pkt 25 ppkt 1 Rozporządzenia Ministra Klimatu z dnia 17 lutego 2020 r. (Dz. U. 2020, poz. 258), w związku z tym, że żadna z wartości wskaźnikowych, udokumentowanych w tabelach w pkt. 9 nie przekracza wartości 1, stwierdza się, że w miejscach, w których wykonano pomiary w otoczeniu instalacji radiokomunikacyjnej 3746 (77119N!) WROCŁAW KAMIENNA (PWR_WROCLAW_KAMIENNA), dopuszczalne poziomy pól elektromagnetycznych w środowisku należy uznać za dotrzymane.

11. Podstawa prawna

- 1) Ustawa z dnia 27 kwietnia 2001 r. Prawo ochrony środowiska (t. j. Dz. U. z 2020 r., poz. 1219 z późn.zm.)
- 2) Rozporządzenie Ministra Zdrowia z dnia 17 grudnia 2019 r. w sprawie dopuszczalnych poziomów pól elektromagnetycznych w środowisku (Dz. U. 2019, poz. 2448)
- 3) Rozporządzenie Ministra Klimatu z dnia 17 lutego 2020 r. w sprawie sposobów sprawdzania dotrzymania dopuszczalnych poziomów pól elektromagnetycznych w środowisku (Dz. U. 2020, poz. 258),
- 4) Akredytacja nr AB 419 wydana przez Polskie Centrum Akredytacji (wydanie 17, z dnia 13 stycznia 2021r.).

12. Spis załączników

- Załącznik 1. Lokalizacja obiektu badań
Załącznik 2. Usytuowanie pionów (punktów) pomiarowych
Załącznik 3. Dokumentacja fotograficzna obiektu badań

13. Data wydania i autoryzowania sprawozdania - 7 maja 2021.

Obliczenia i sprawozdanie wykonał :



Signed by /
Podpisano przez:

Ariel Piotr Pawlak

Date / Data:
2021-05-07
15:55

Koniec sprawozdania

Sprawozdanie autoryzował:




Signed by /
Podpisano przez:

Łukasz Kosznik

Date / Data:
2021-05-10
11:55

Sprawozdanie z badań bez pisemnej zgody laboratorium nie może być powielane inaczej niż w całości.
Wynik przedstawione w niniejszym sprawozdaniu odnoszą się wyłącznie do badanego obiektu i do warunków i konfiguracji urządzeń w dniu wykonywania pomiarów.

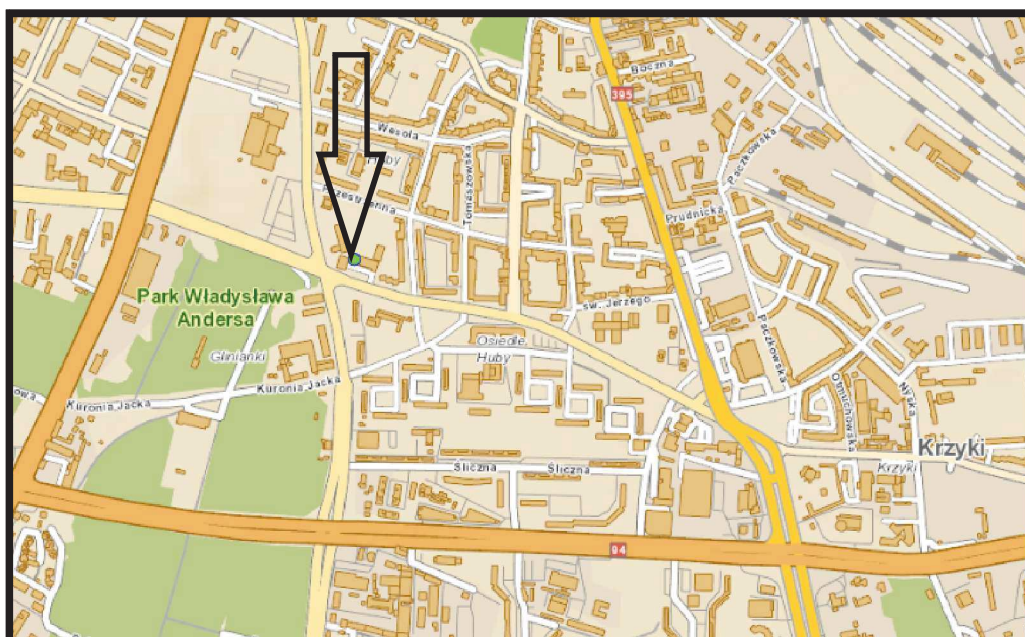


Załącznik nr 1

INSTALACJA RADIOKOMUNIKACYJNA Orange Polska S.A. 3746 (77119N!) WROCLAW KAMIENNA
(PWR_WROCLAW_KAMIENNA)

Zdjęcia instalacji radiokomunikacyjnej

Sprawozdanie z badań bez pisemnej zgody laboratorium nie może być powielane inaczej niż w całości.
Wynik przedstawione w niniejszym sprawozdaniu odnoszą się wyłącznie do badanego obiektu i do warunków i konfiguracji urządzeń w dniu wykonywania pomiarów.

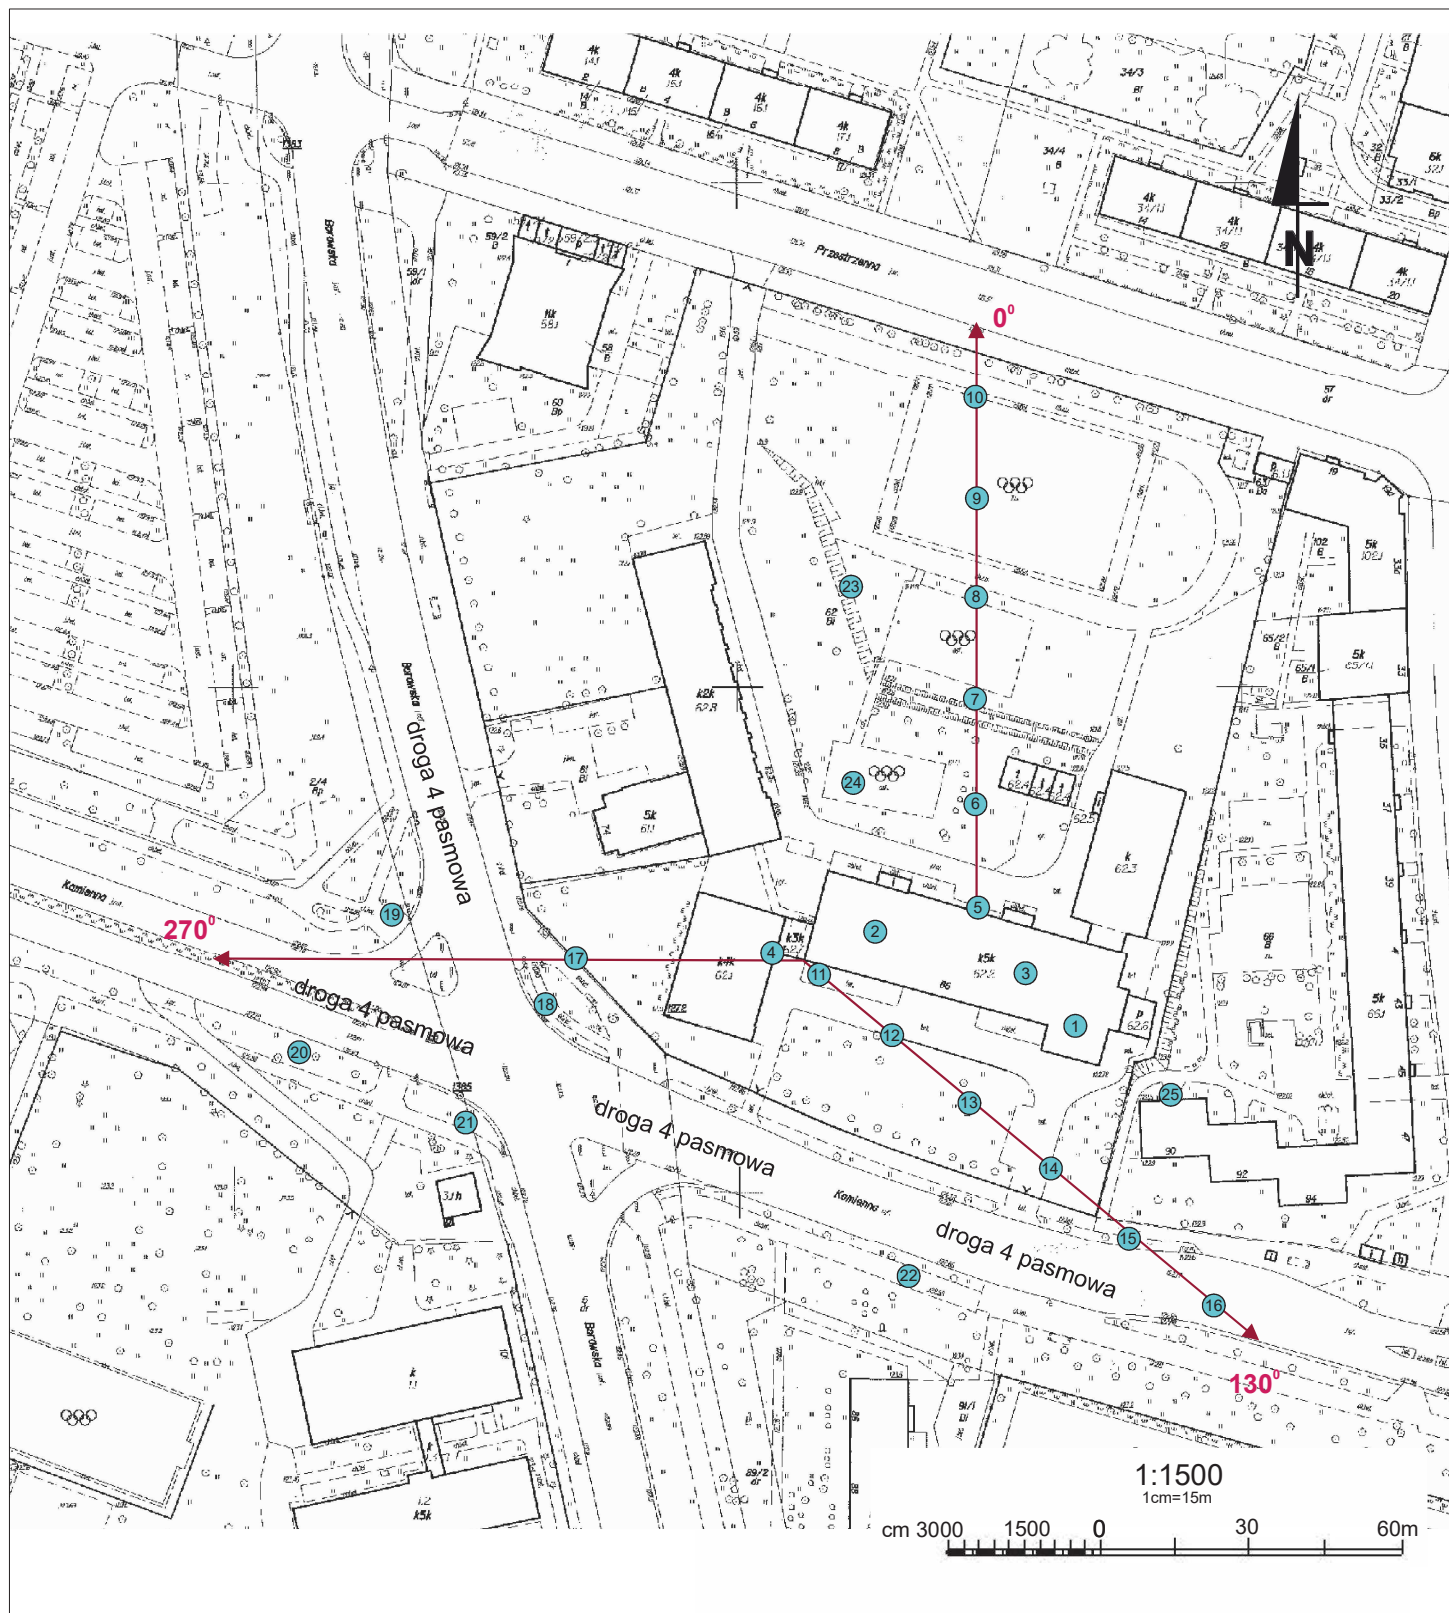

Załącznik nr 2	INSTALACJA RADIOKOMUNIKACYJNA Orange Polska S.A. 3746 (77119N!) WROCŁAW KAMIENNA (PWR_WROCŁAW_KAMIENNA) Usytuowanie pionów pomiarowych w otoczeniu instalacji radiokomunikacyjnej
SKALA 1:1500	Legenda:  Pion pomiarowy  Kierunek oddziaływania anten sektorowych

Sprawozdanie z badań bez pisemnej zgody laboratorium nie może być powielane inaczej niż w całości.
Wynik przedstawione w niniejszym sprawozdaniu odnoszą się wyłącznie do badanego obiektu i do warunków i konfiguracji urządzeń w dniu wykonywania pomiarów.



Załącznik nr 3

INSTALACJA RADIOKOMUNIKACYJNA Orange Polska S.A. 3746 (77119N!) WROCŁAW KAMIENNA
(PWR_WROCŁAW_KAMIENNA)

Zdjęcia instalacji radiokomunikacyjnej

Sprawozdanie z badań bez pisemnej zgody laboratorium nie może być powielane inaczej niż w całości.
Wynik przedstawione w niniejszym sprawozdaniu odnoszą się wyłącznie do badanego obiektu i do warunków i konfiguracji urządzeń w dniu wykonywania pomiarów.