




MIEJSCOWY PLAN ZAGOSPODAROWANIA PRZESTRZENNEGO DLA OBSZARU POMIĘDZY ULICĄ KIEŁCZOWSKĄ I DOLINĄ RZeki WIDAWY WE WROCŁAWIU

ZAŁĄCZNIK NR 1 - RYSUNEK PLANU - PROJEKT (758).1

WYRYS ZE STUDIUM UWARUNKWAŃ I KIERUNKÓW
ZAGOSPODAROWANIA PRZESTRZENNEGO WROCŁAWIA
przyjętego uchwałą Nr L/1177/18 Rady Miejskiej Wrocławia
z dnia 11 stycznia 2018 r.

SKALA 1:2 000

0 100 200 m

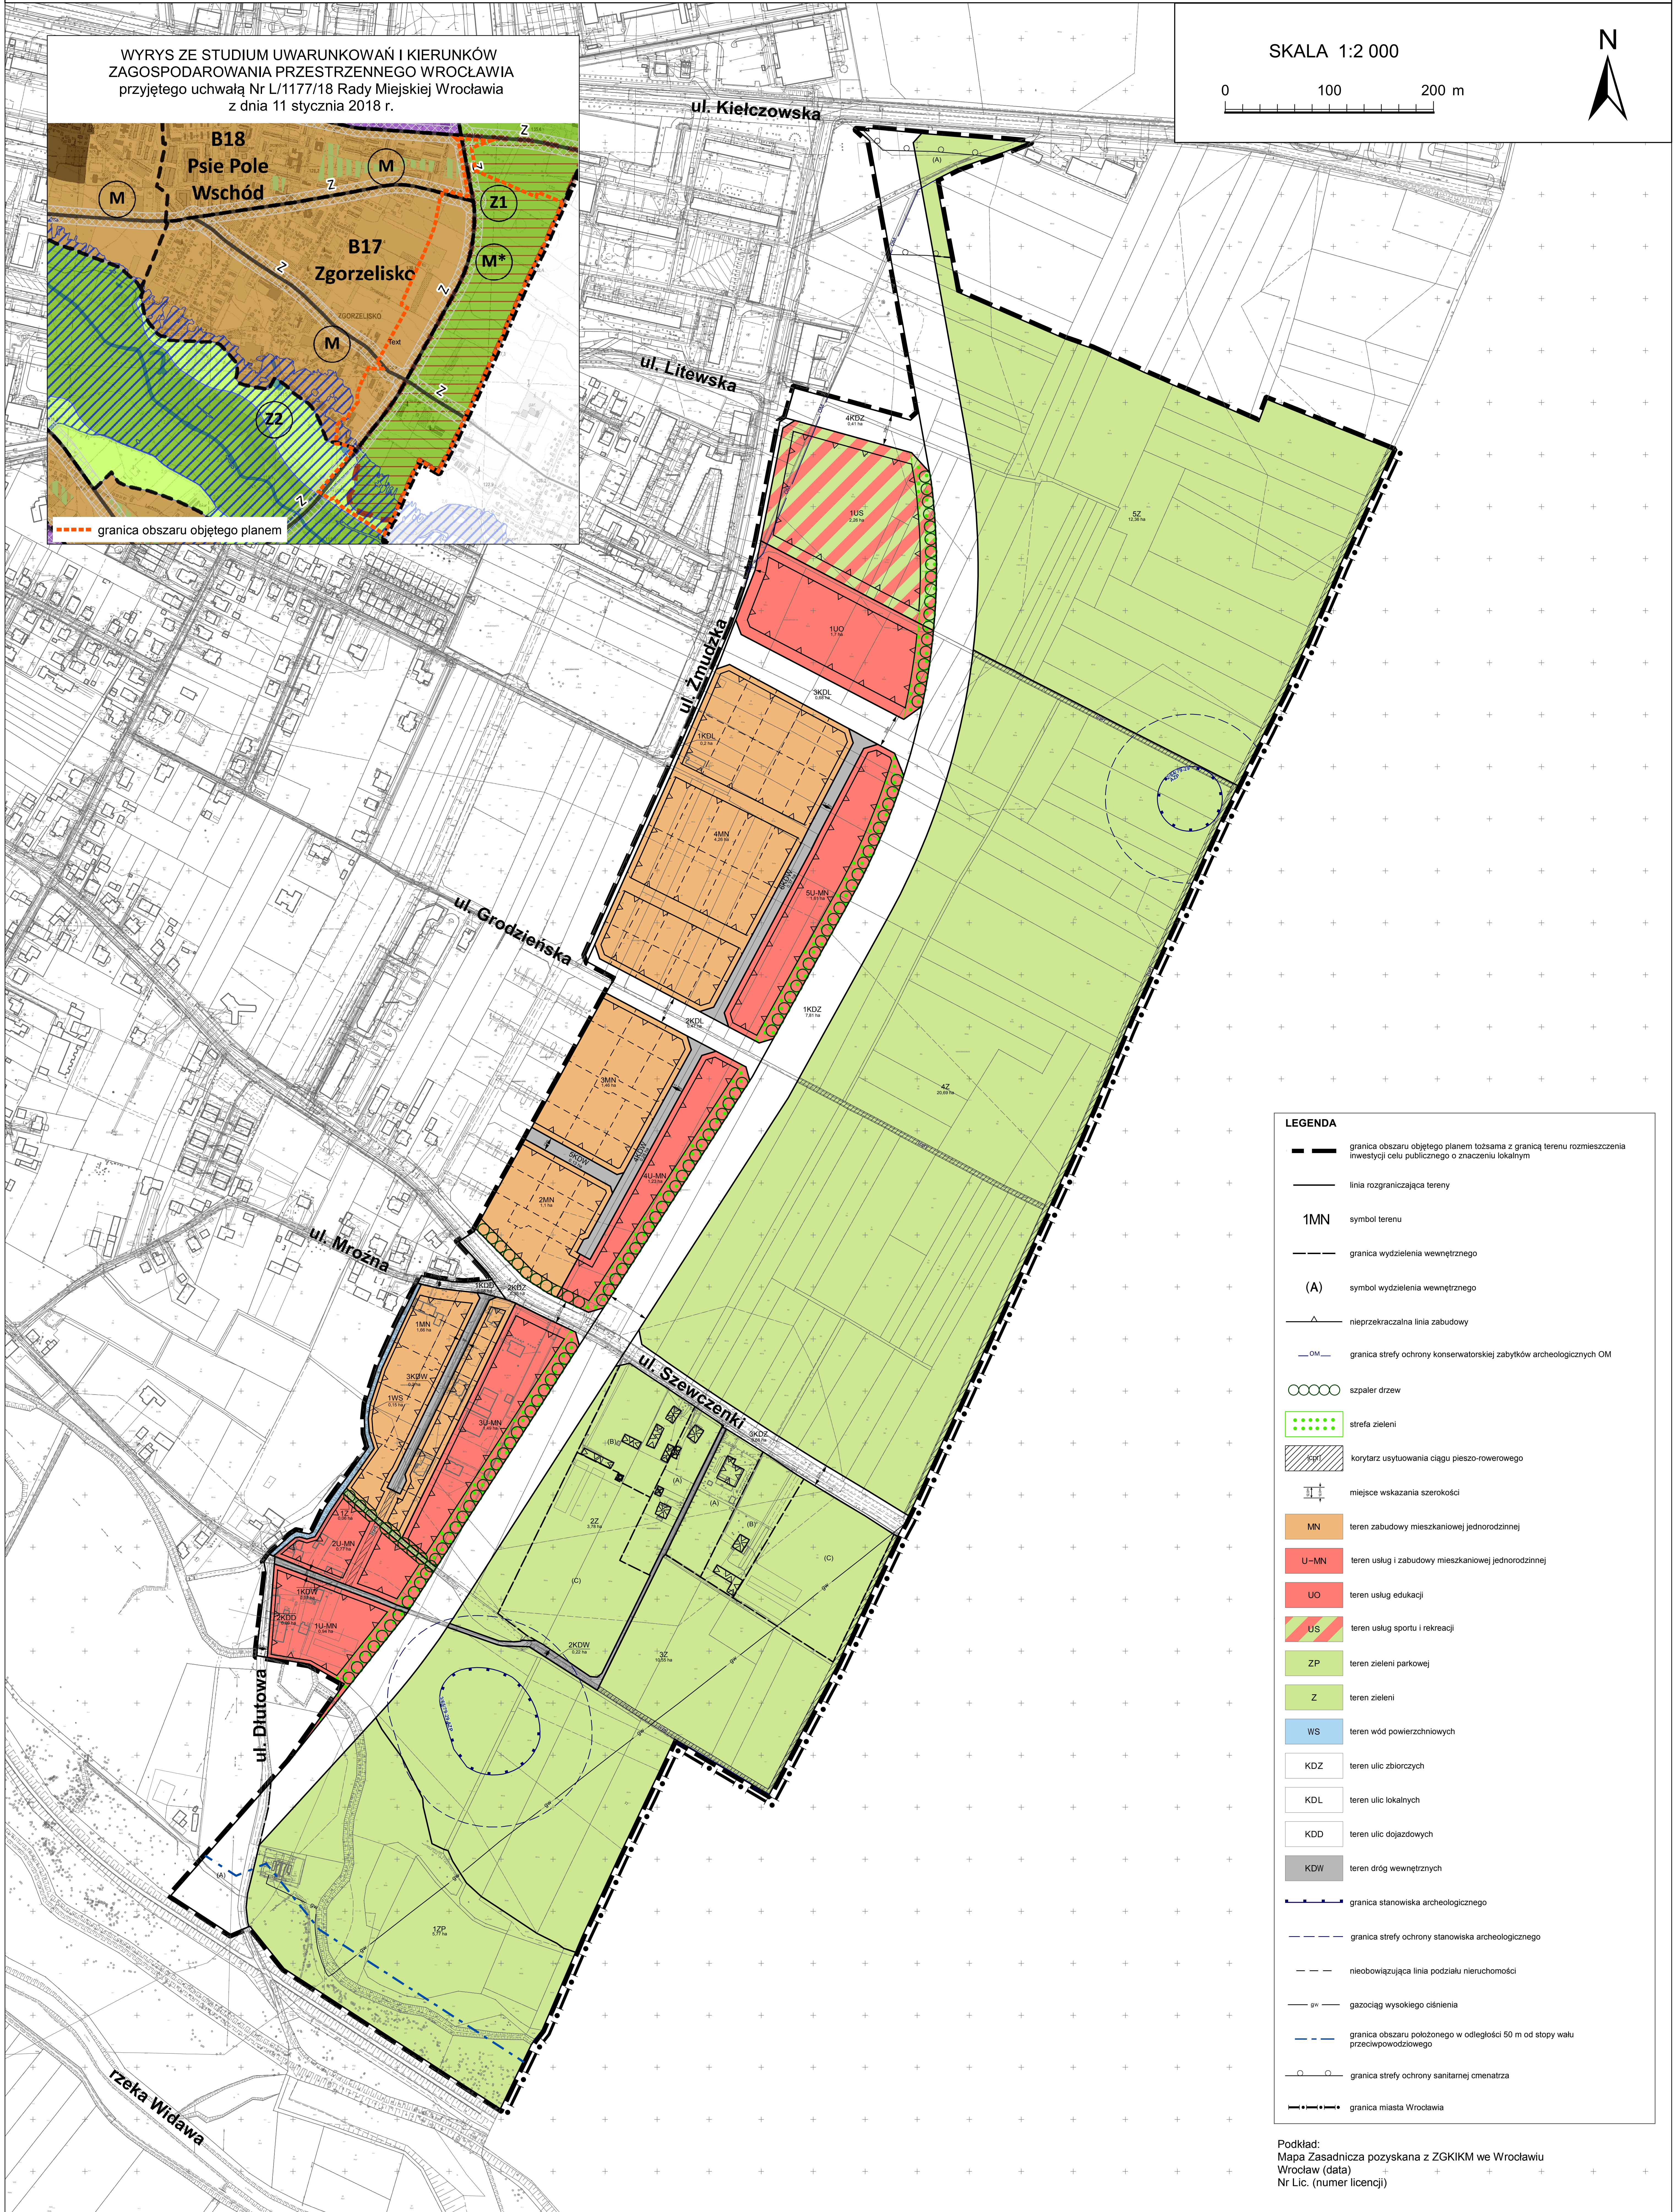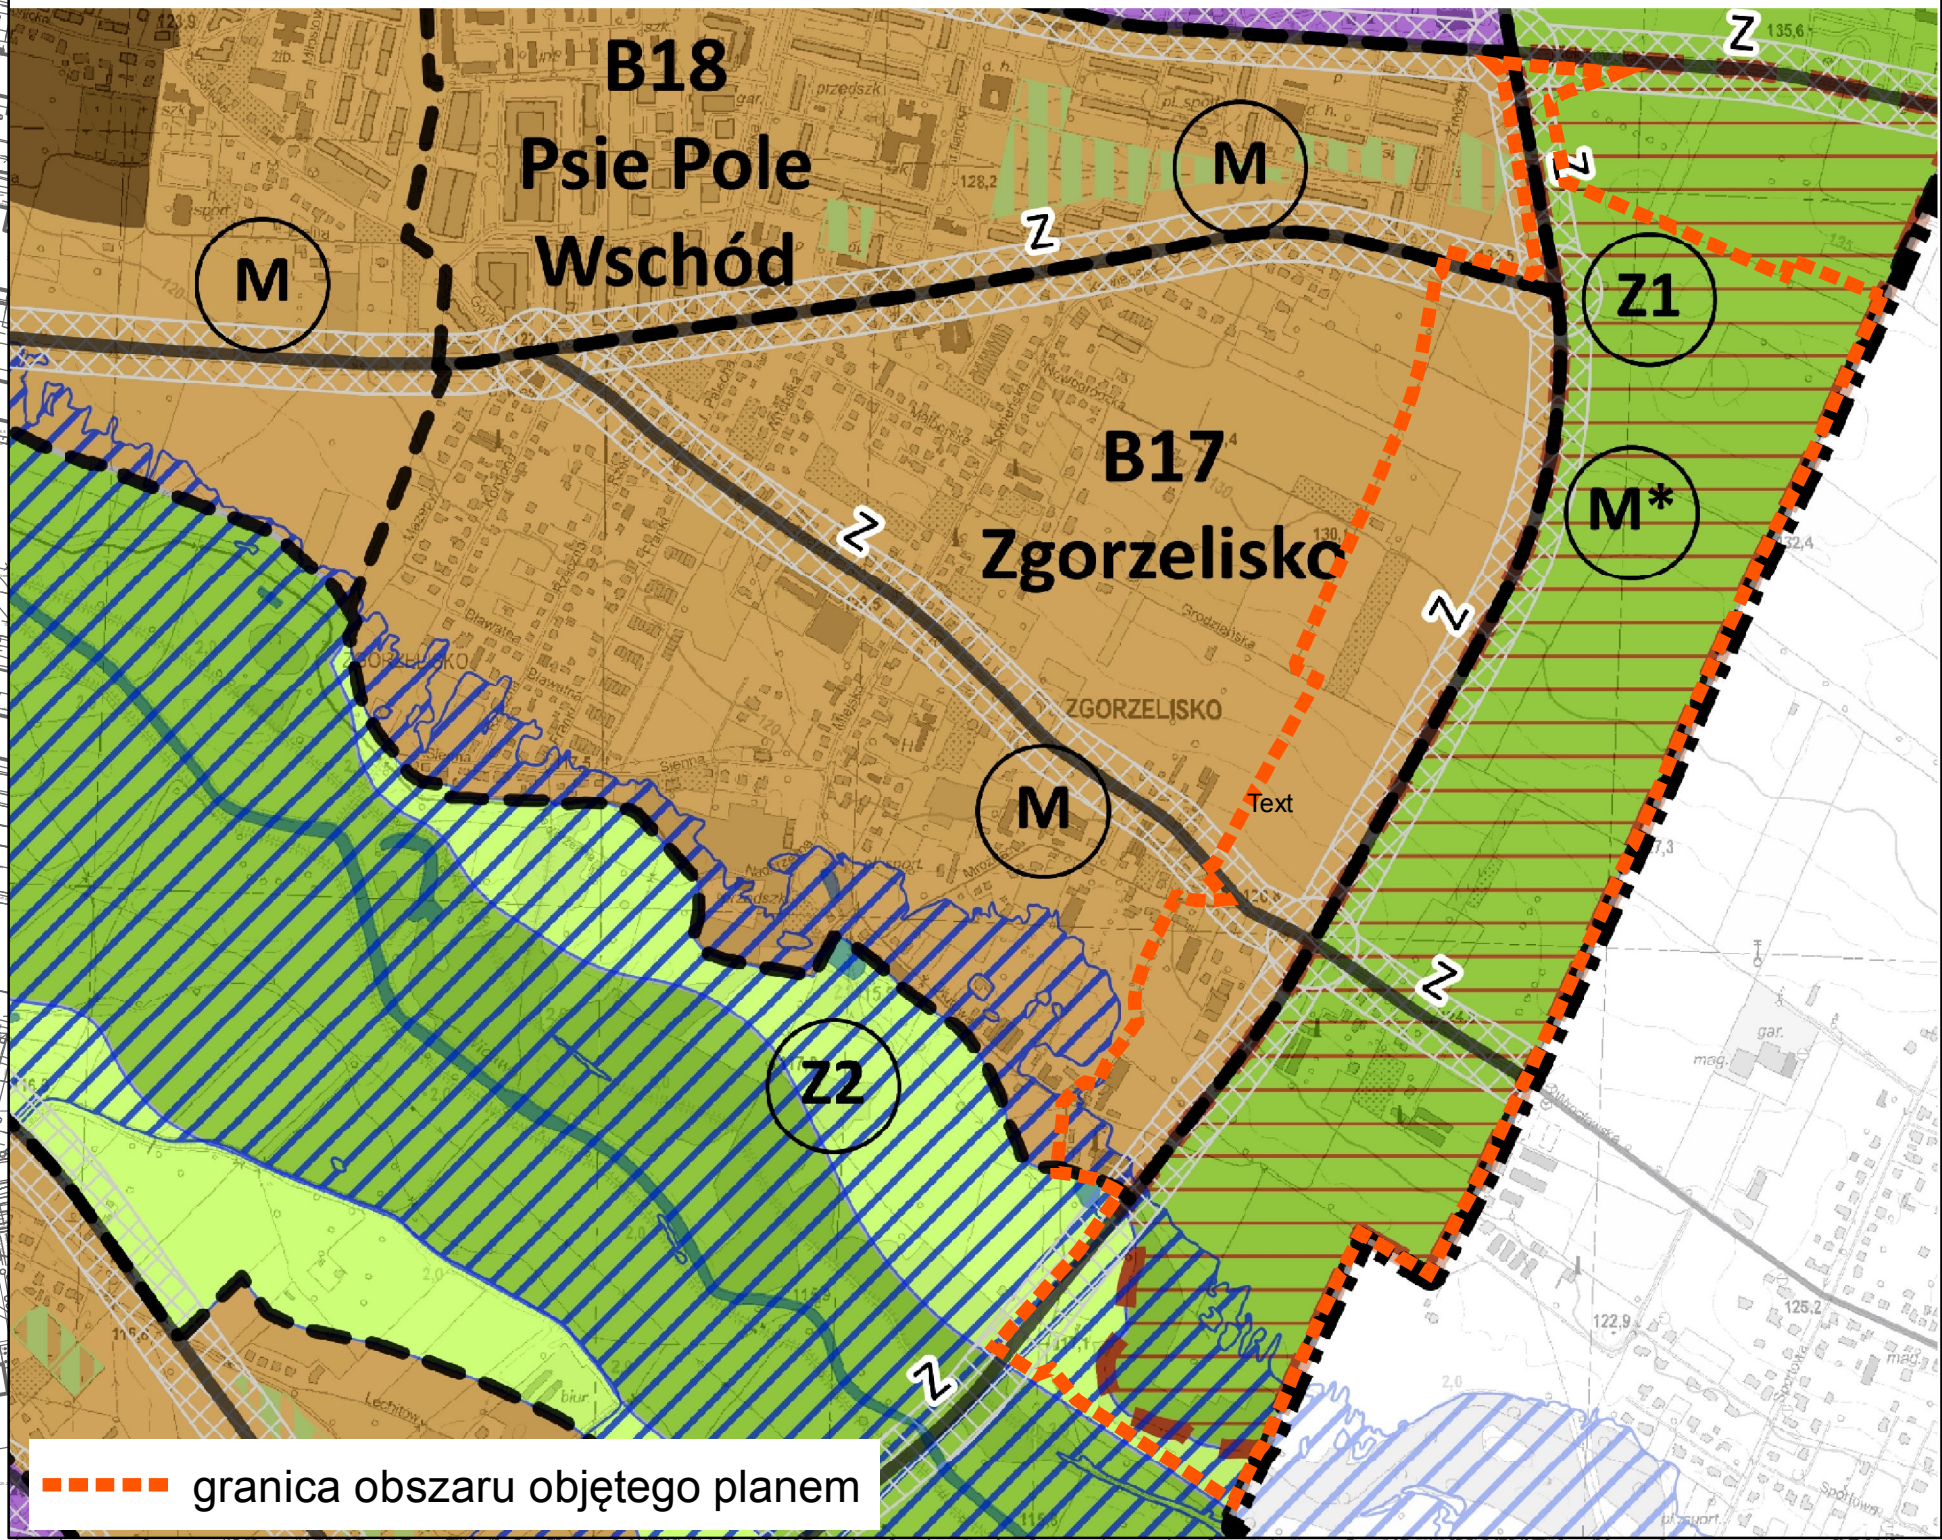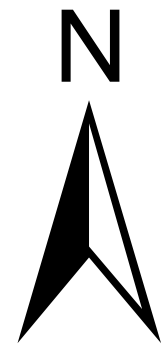

LEGENDA

- granica obszaru objętego planem tożsama z granicą terenu rozmieszczenia inwestycji celu publicznego o znaczeniu lokalnym
- linia rozgraniczająca tereny
- 1MN symbol terenu
- granica wydzielenia wewnętrznego
- (A) symbol wydzielenia wewnętrznego
- nieprzekraczalna linia zabudowy
- granica strefy ochrony konserwatorskiej zabytków archeologicznych OM
- szpaler drzew
- strefa zieleni
- korytarz usytuowania ciągu pieszo-rowerowego
- miejsce wskazania szerokości
- MN teren zabudowy mieszkaniowej jednorodzinnej
- U-MN teren usług i zabudowy mieszkaniowej jednorodzinnej
- UO teren usług edukacji
- US teren usług sportu i rekreacji
- ZP teren zieleni parkowej
- Z teren zieleni
- WS teren wód powierzchniowych
- KDZ teren ulic zbiorczych
- KDL teren ulic lokalnych
- KDD teren ulic dojazdowych
- KDW teren dróg wewnętrznych
- granica stanowiska archeologicznego
- granica strefy ochrony stanowiska archeologicznego
- nieobowiązująca linia podziału nieruchomości
- gazociąg wysokiego ciśnienia
- granica obszaru położonego w odległości 50 m od stopy wału przeciwpowodziowego
- granica strefy ochrony sanitarnej cmentarza
- granica miasta Wrocławia

Podkład:
Mapa Zasadnicza pozyskana z ZGKIKM we Wrocławiu
Wrocław (data)
Nr Lic. (numer licencji)