



# MIEJSCOWY PLAN ZAGOSPODAROWANIA PRZESTRZENNEGO DLA OBSZARU POMIĘDZY ULICĄ KIEŁCZOWSKĄ I DOLINĄ RZĘKI WIDAWY WE WROCŁAWIU

ZAŁĄCZNIK NR 1 - RYSUNEK PLANU - PROJEKT (758).3

WYRYS ZE STUDIUM UWARUNKOWAŃ I KIERUNKÓW  
ZAGOSPODAROWANIA PRZESTRZENNEGO WROCŁAWIA  
przyjętego uchwałą Nr L/1177/18 Rady Miejskiej Wrocławia  
z dnia 11 stycznia 2018 r.

SKALA 1:2 000

0 100 200 m

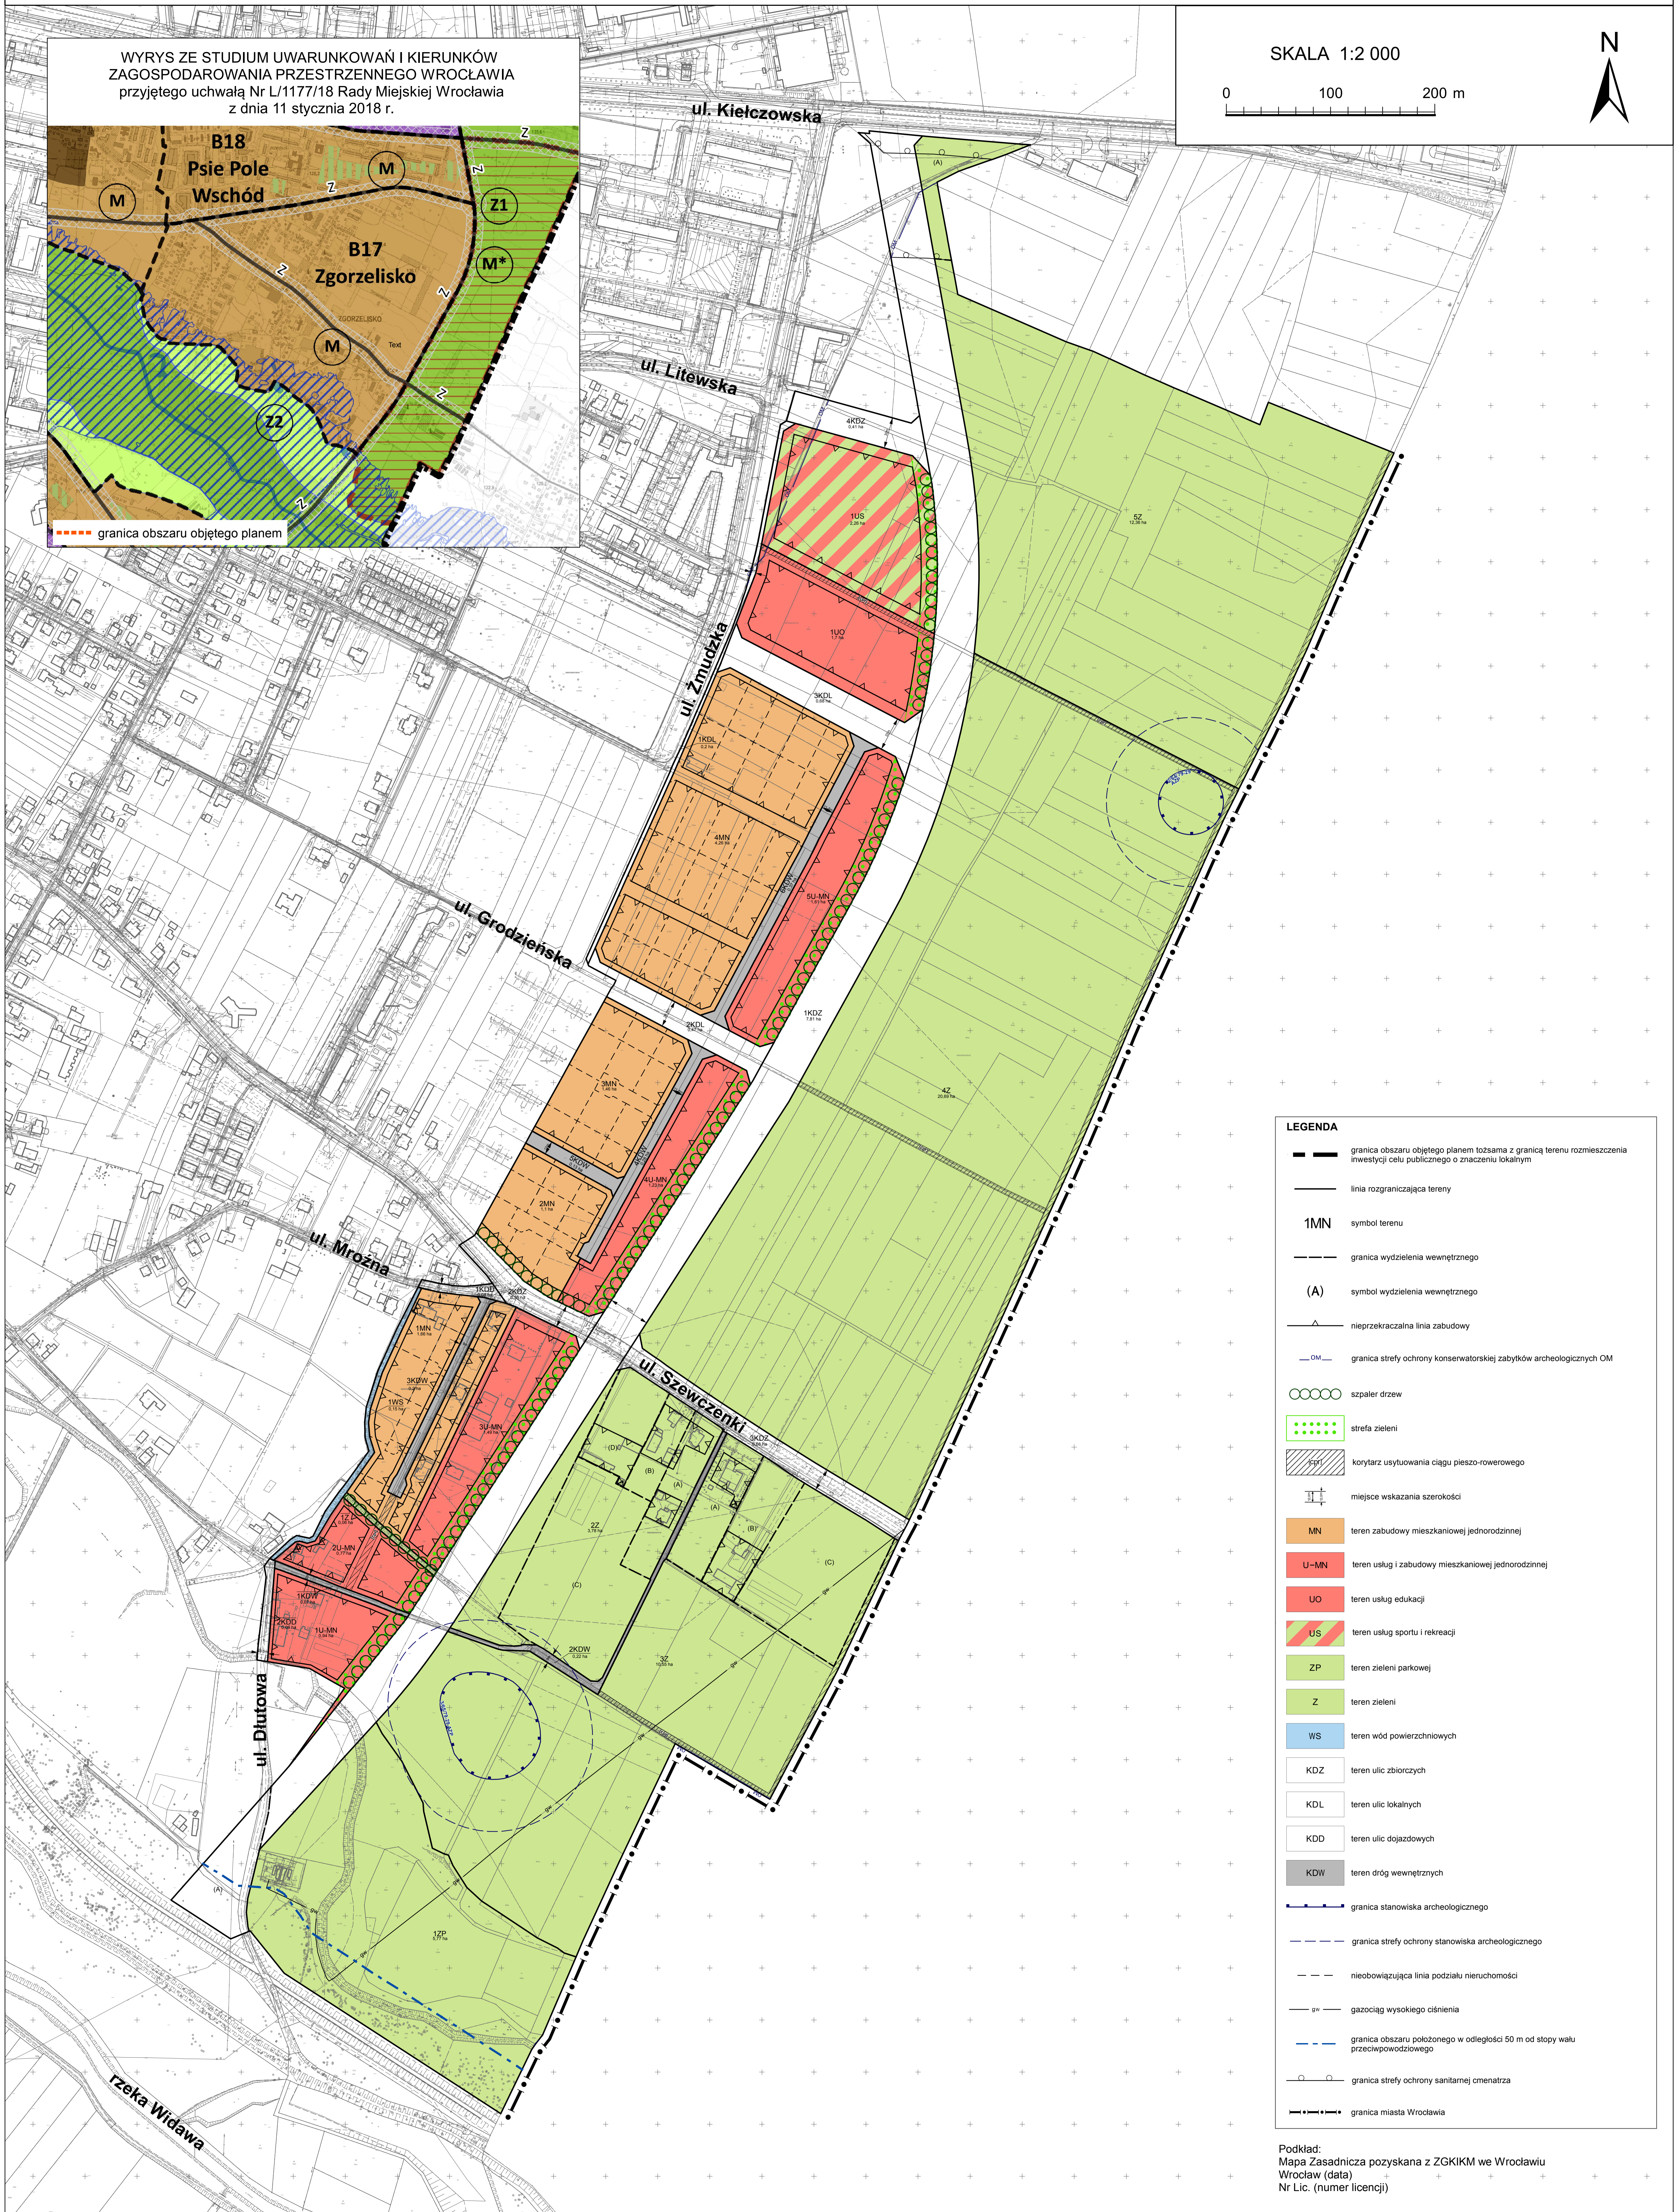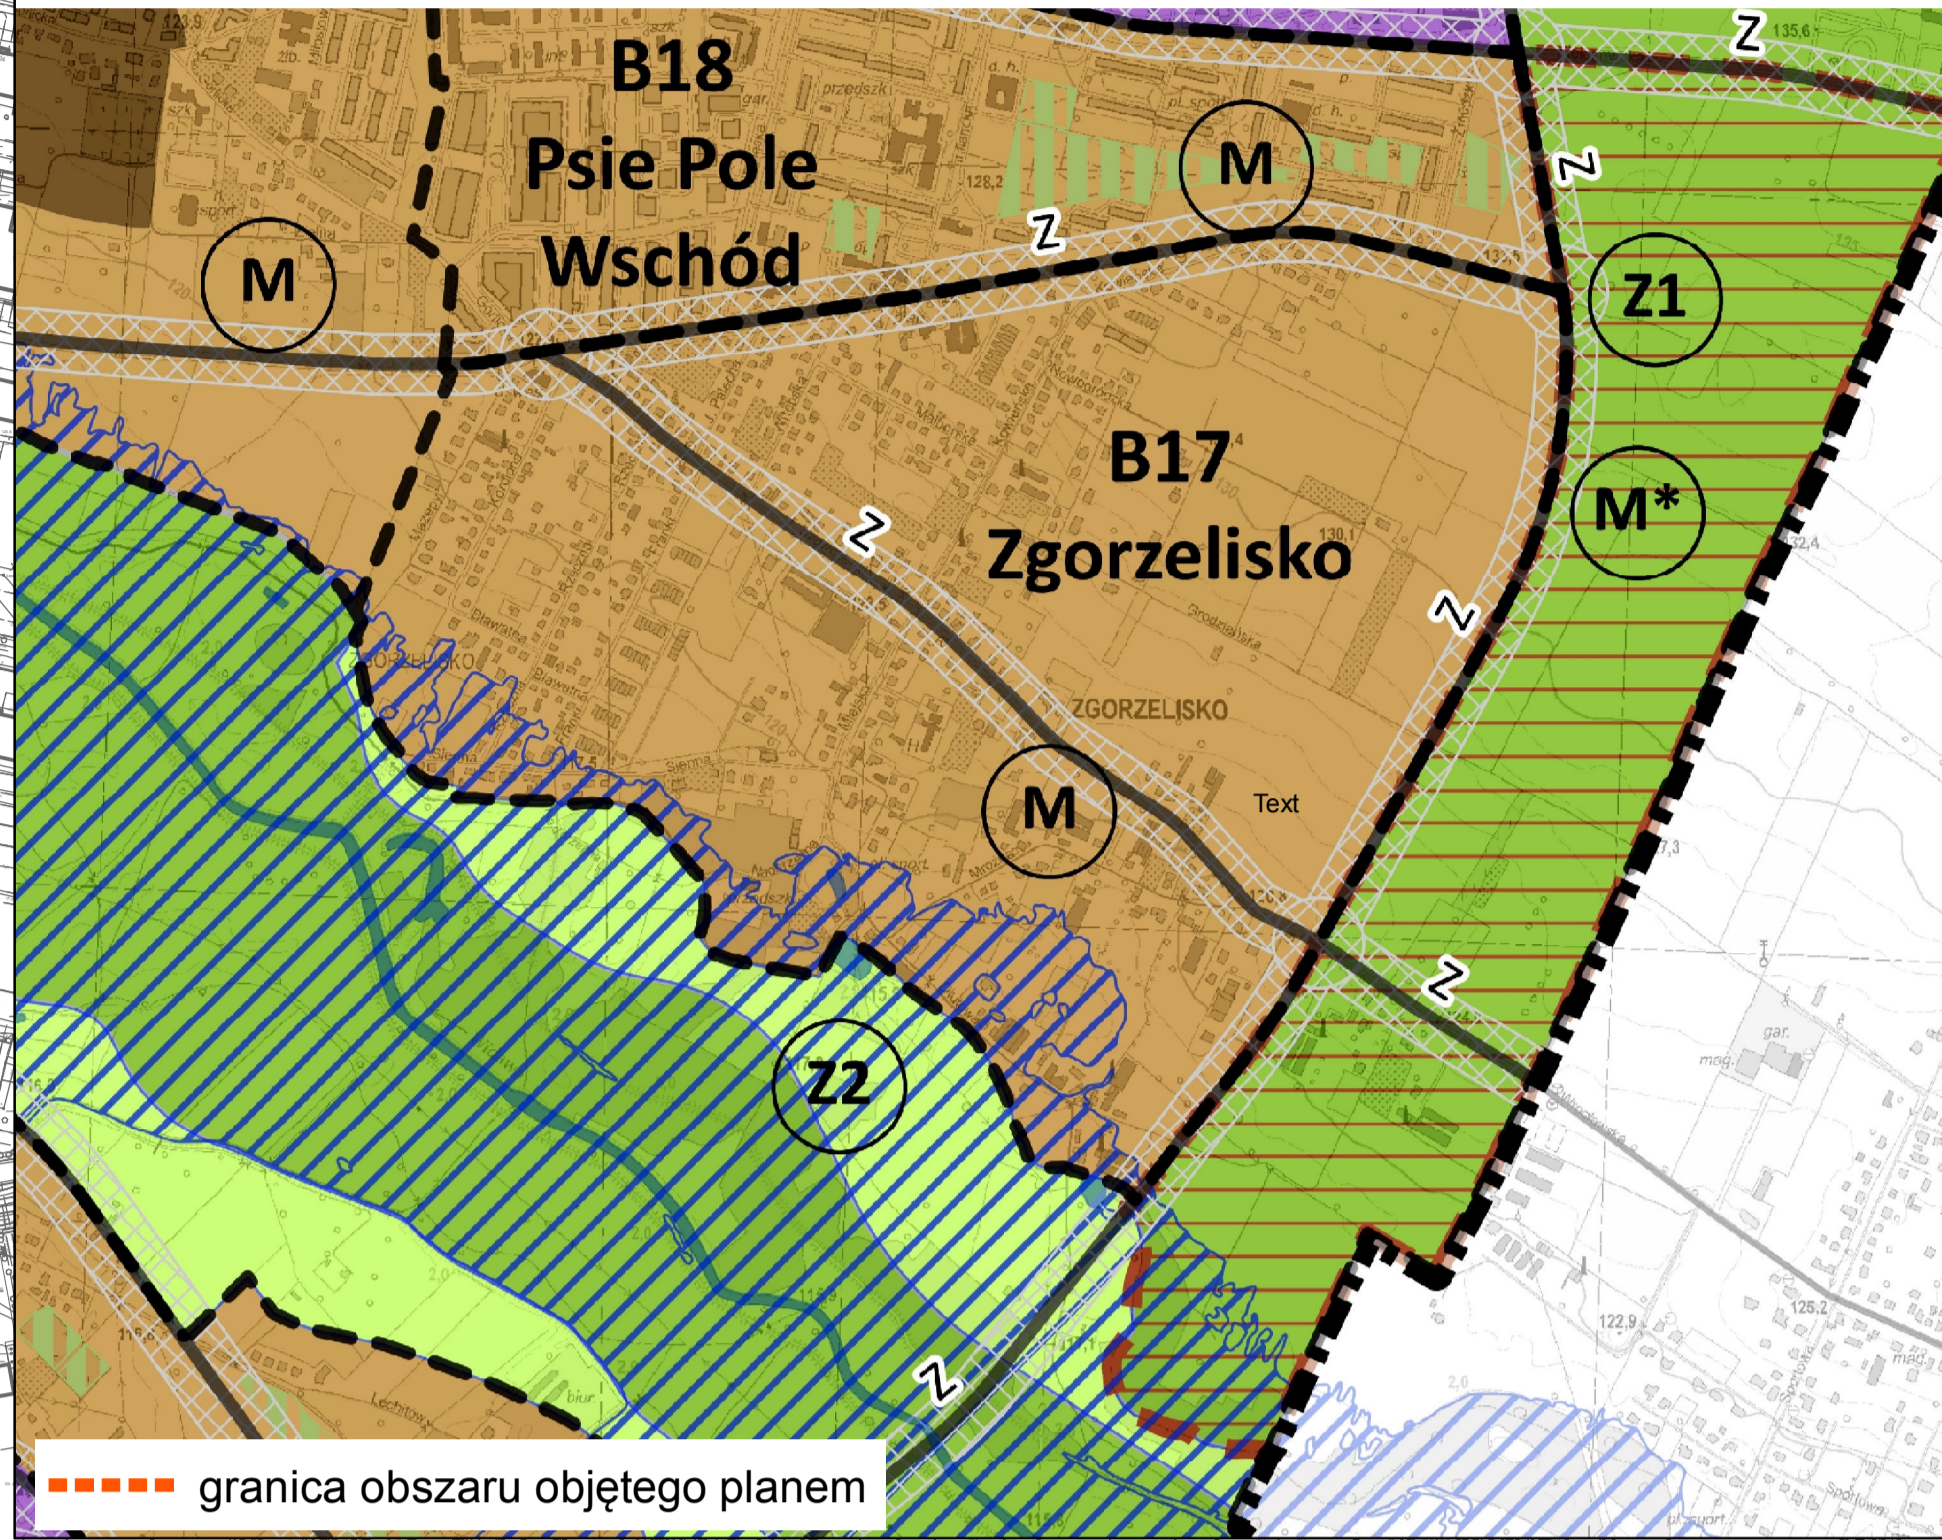

## LEGENDA

- granica obszaru objętego planem tożsama z granicą terenu rozmieszczenia inwestycji celu publicznego o znaczeniu lokalnym
- linia rozgraniczająca tereny
- 1MN** symbol terenu
- granica wydzielenia wewnętrznego
- (A)** symbol wydzielenia wewnętrznego
- nieprzekraczalna linia zabudowy
- granica strefy ochrony konserwatorskiej zabytków archeologicznych OM
- szpaler drzew
- strefa zieleni
- korytarz usytuowania ciągu pieszo-rowerowego
- miejsce wskazania szerokości
- MN** teren zabudowy mieszkaniowej jednorodzinnej
- U-MN** teren usług i zabudowy mieszkaniowej jednorodzinnej
- UO** teren usług edukacji
- US** teren usług sportu i rekreacji
- ZP** teren zieleni parkowej
- Z** teren zieleni
- WS** teren wód powierzchniowych
- KDZ** teren ulic zbiorczych
- KDL** teren ulic lokalnych
- KDD** teren ulic dojazdowych
- KDW** teren dróg wewnętrznych
- granica stanowiska archeologicznego
- granica strefy ochrony stanowiska archeologicznego
- nieobowiązująca linia podziału nieruchomości
- gazociąg wysokiego ciśnienia
- granica obszaru położonego w odległości 50 m od stopy wału przeciwpowodziowego
- granica strefy ochrony sanitarnej cmentarza
- granica miasta Wrocławia

Podkład:  
Mapa Zasadnicza pozyskana z ZGKIKM we Wrocławiu  
Wrocław (data)  
Nr Lic. (numer licencji)