
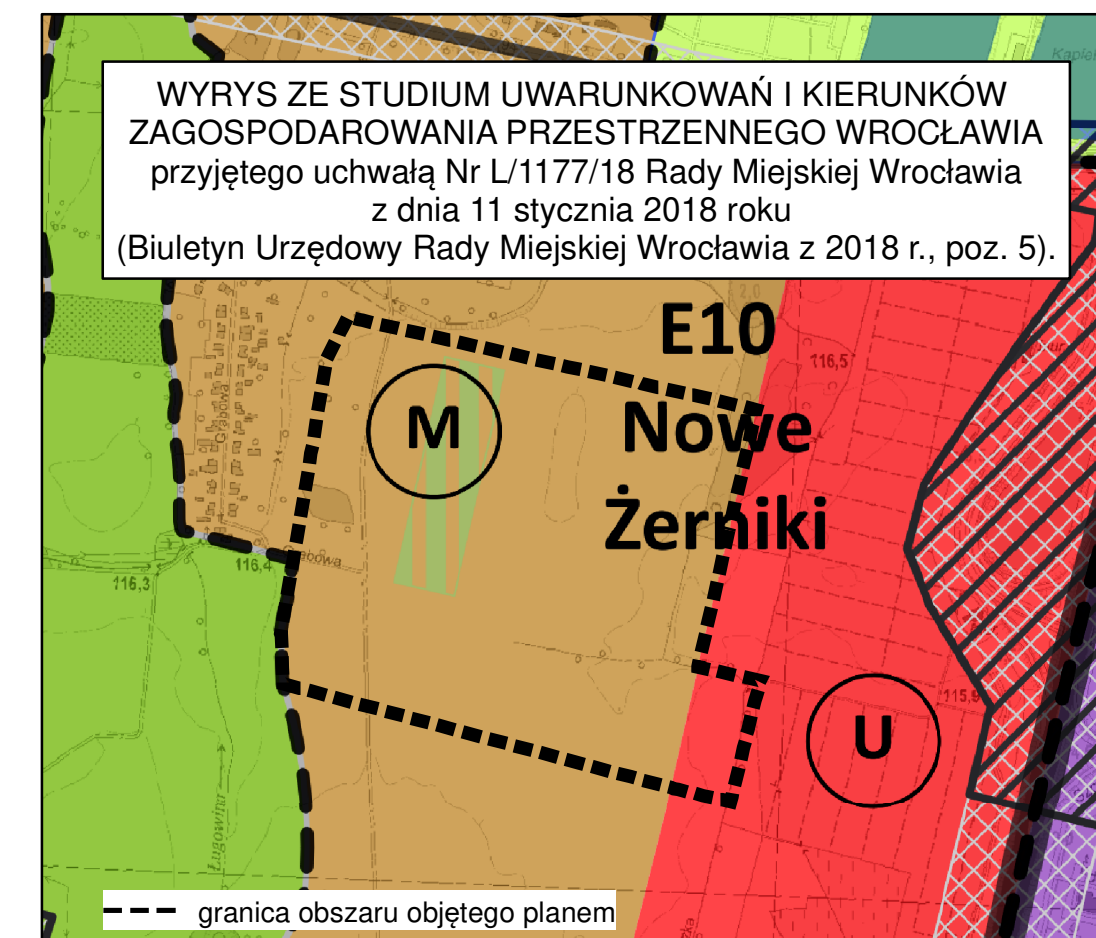


MIEJSCOWY PLAN ZAGOSPODAROWANIA PRZESTRZENNEGO W REJONIE ULIC ERNESTA MAYA, TADEUSZA BRZOZY I ALEI ARCHYTEKTÓW WE WROCŁAWIU

ZAŁĄCZNIK NR 1 - RYSUNEK PLANU PROJEKT (674).3 SKALA 1:2000

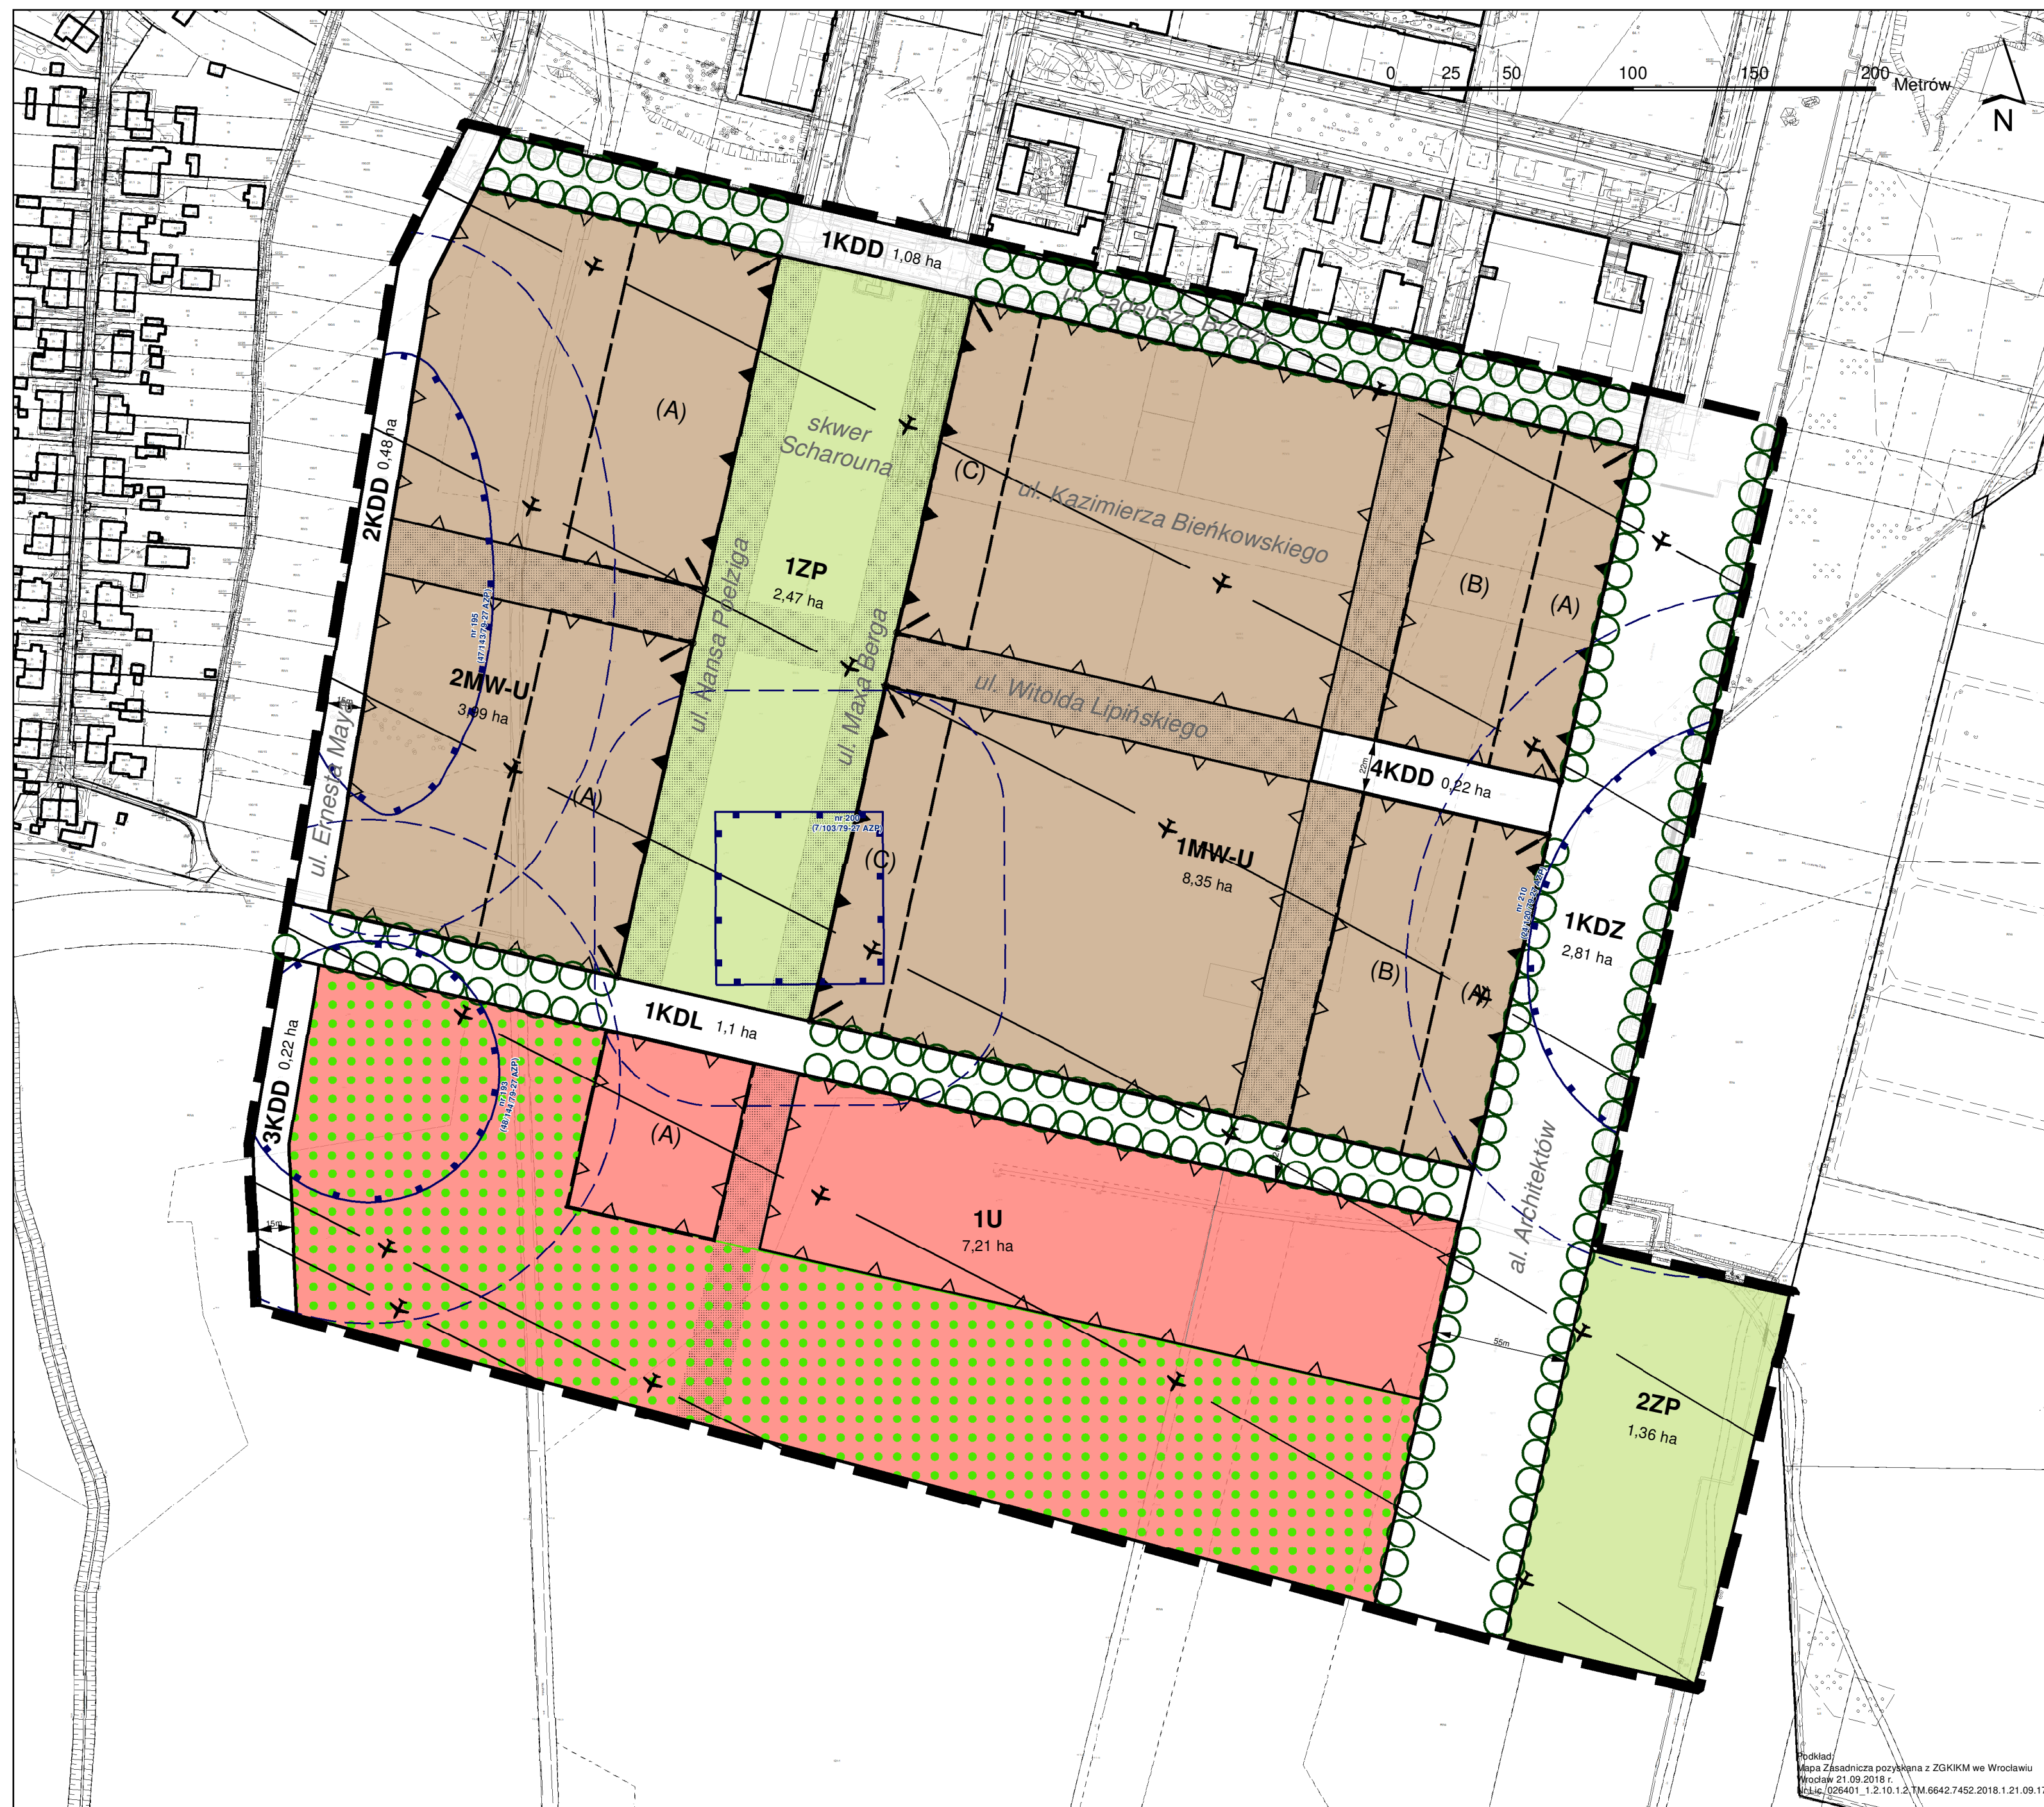

LEGENDA

- granica obszaru objętego planem tożsama z granicą strefy ochrony konserwatorskiej zabytków archeologicznych OM, granicą terenu rozmieszczenia inwestycji celu publicznego o znaczeniu lokalnym
- linia rozgraniczająca tereny
- 1MW-U** symbol terenu
- 8,35 ha powierzchnia terenu
- MW-U teren zabudowy mieszkaniowej wielorodzinnej i usług
- U teren usług
- ZP teren zieleni parkowej
- KDZ teren ulic zbiorczych
- KDL teren ulic lokalnych
- KDD teren ulic dojazdowych
- obowiązująca linia zabudowy
- nieprzekraczalna linia zabudowy
- miejsce zmiany rodzaju linii zabudowy
- granica wydzielenia wewnętrznego
- (A)** symbol wydzielenia wewnętrznego
- korytarz usytuowania ciągu komunikacyjnego
- strefa zieleni
- szpaler drzew
- miejsce wskazania szerokości
- granica stanowiska archeologicznego
- granica strefy ochrony stanowiska archeologicznego
- orientacyjny przebieg linii definiującej powierzchnię ograniczającą przeszkody w otoczeniu lotniska Wrocław - Strachowice wg dokumentacji rejestracyjnej lotniska

Podkład:
Mapa zasadnicza pozyskana z ZGKRM we Wrocławiu
Wrocław 21.09.2018 r.
U.Lic. 026401.1.2.10.1.2.TM.6642.7452.2018.1.21.09.17.4