
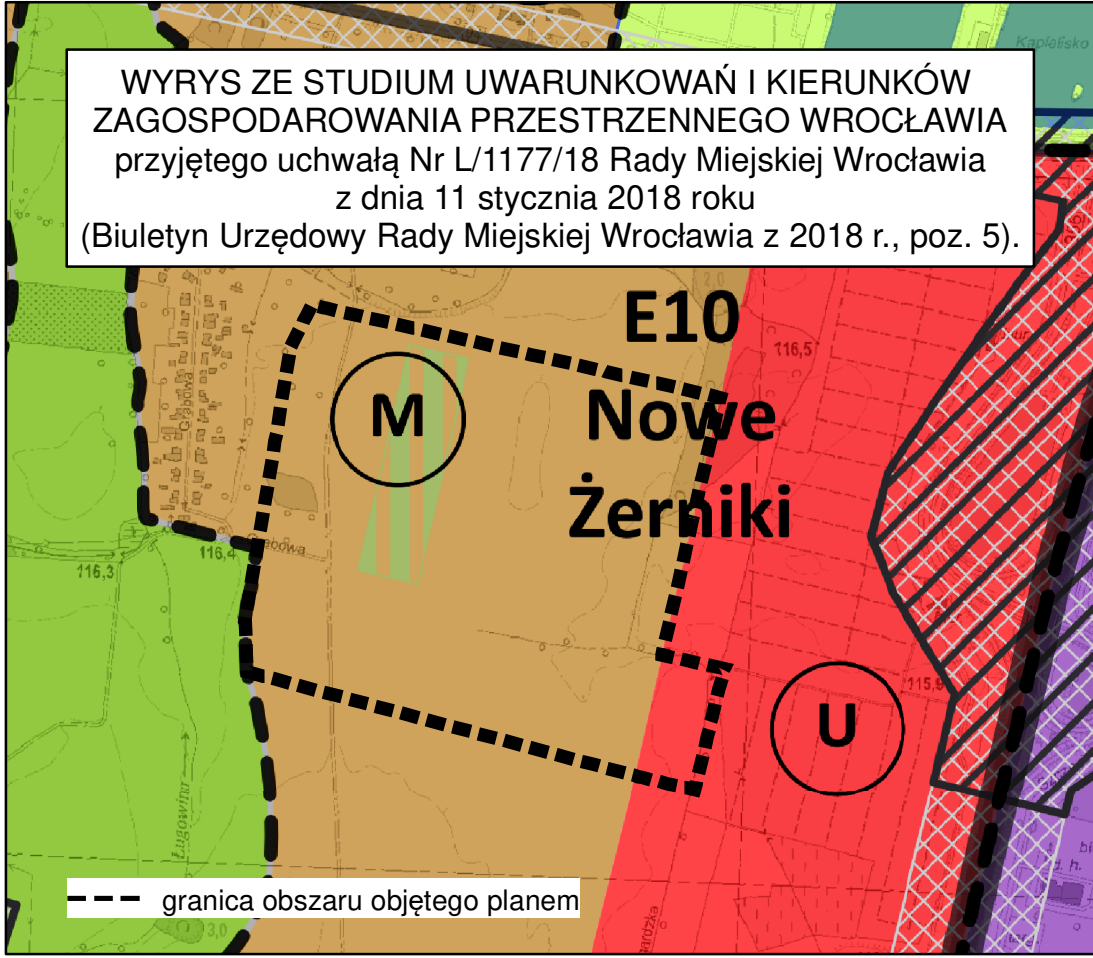


MIEJSCOWY PLAN ZAGOSPODAROWANIA PRZESTRZENNEGO W REJONIE ULIC ERNESTA MAYA, TADEUSZA BRZOZY I ALEI ARCHITEKTÓW WE WROCŁAWIU

ZAŁĄCZNIK NR 1 - RYSUNEK PLANU PROJEKT (674).4 SKALA 1:2000

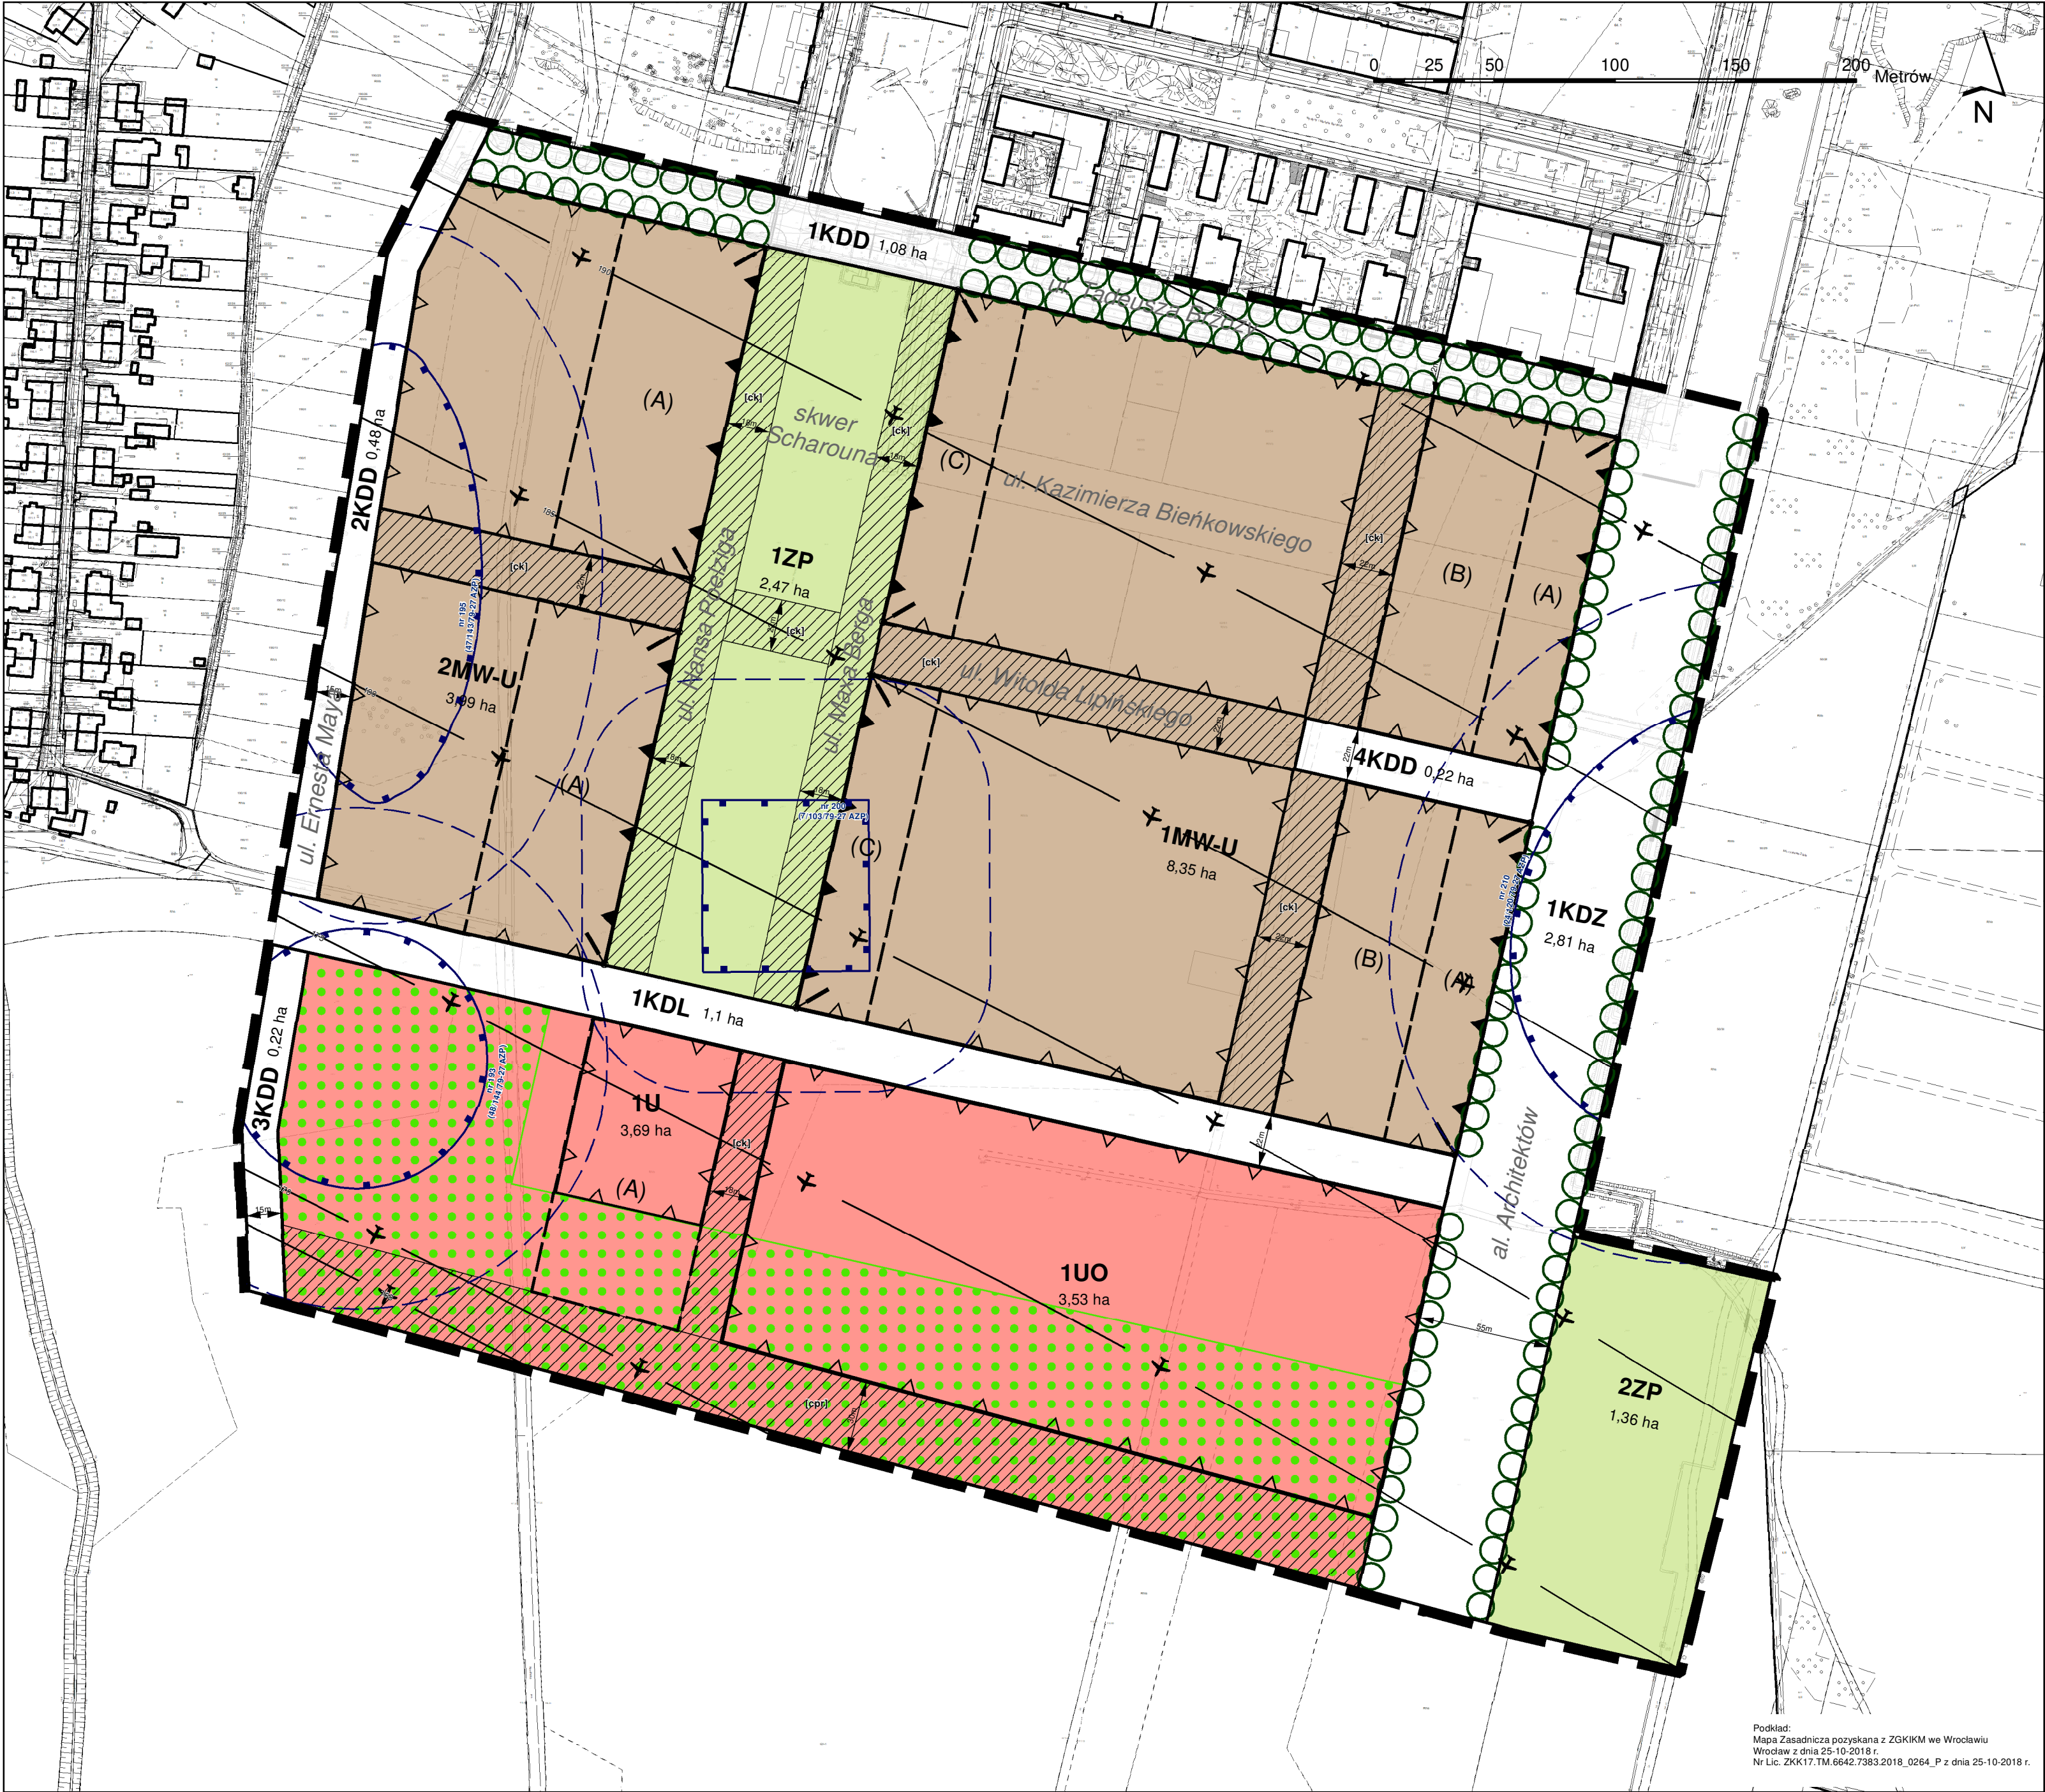

LEGENDA

- granica obszaru objętego planem tożsama z granicą strefy ochrony konserwatorskiej zabytków archeologicznych OM, granicą terenu rozmieszczenia inwestycji celu publicznego o znaczeniu lokalnym
- linia rozgraniczająca tereny
- 1MW-U symbol terenu
- MW-U teren zabudowy mieszkaniowej wielorodzinnej i usług
- U teren usług
- UO teren usług edukacji
- ZP teren zieleni parkowej
- KDZ teren ulic zbiorczych
- KDL teren ulic lokalnych
- KDD teren ulic dojazdowych
- ▲ obowiązująca linia zabudowy
- △ nieprzekraczalna linia zabudowy
- ! miejsce zmiany rodzaju linii zabudowy
- granica wydzielenia wewnętrznego
- (A) symbol wydzielenia wewnętrznego
- granica stanowiska archeologicznego
- granica strefy ochrony stanowiska archeologicznego
- ickl korytarz usytuowania ciągu komunikacyjnego
- icpr korytarz usytuowania ciągu pieszo-rowerowego
- strefa zieleni
- szpaler drzew
- miejsce wskazania szerokości
- orientacyjny przebieg linii definiującej powierzchnię ograniczającą przeszkody w otoczeniu lotniska Wrocław - Strachowice wg dokumentacji rejestracyjnej lotniska