



MIEJSCOWY PLAN ZAGOSPODAROWANIA PRZESTRZENNEGO W REJONIE ULIC MIĘDZYLESKIEJ I GAZOWEJ WE WROCŁAWIU

ZAŁĄCZNIK NR 1 - RYSUNEK PLANU 670.4.PROJEKT

WYRYS ZE STUDIUM UWARUNKOWAŃ I KIERUNKÓW
ZAGOSPODAROWANIA PRZESTRZENNEGO WROCŁAWIA
przyjętego uchwałą Nr L/1177/18 Rady Miejskiej Wrocławia
z dnia 11 stycznia 2018 r.

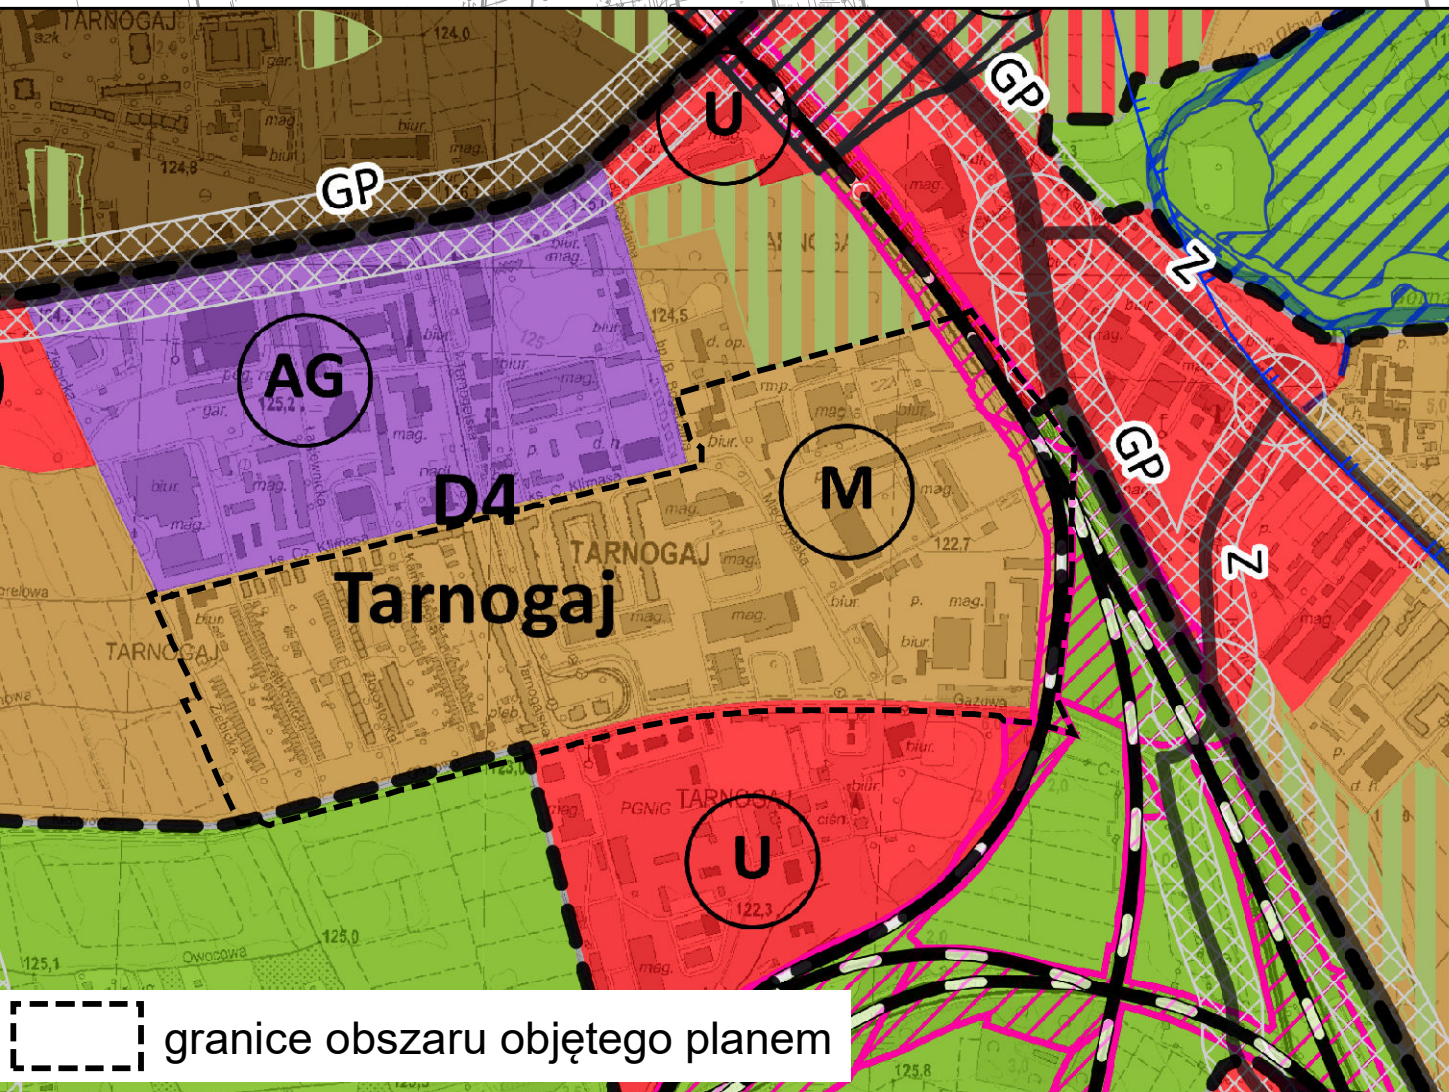

LEGENDA			
	granica obszaru objętego planem tożsama z granicą terenu		granica strefy ochrony stanowiska archeologicznego
	linia rozgraniczająca tereny		granica obszaru rehabilitacji istniejącej zabudowy i infrastruktury technicznej oraz granica obszaru wymagającego przekształceń
	granica wydzielenia wewnętrznego		korytarz usytuowania przejścia, przejazdu bramowego
	symbol wydzielenia wewnętrznego		szpalier drzew
	nieprzekraczalna linia zabudowy		drzewo do zachowania
	obowiązująca linia zabudowy		strefa zieleni
	obowiązująca ciągła linia zabudowy		nawierzchnia do specjalnego opracowania
	symbol linii zabudowy		dominanta
	miejsce zmiany rodzaju linii zabudowy		akcent architektoniczny
	granica strefy ochrony konserwatorskiej		obszar usytuowania dominanty
	obiekt w rejestrze zabytków		korytarz usytuowania ciągu pieszo-rowerowego
	obiekt w ewidencji zabytków		korytarz usytuowania ciągu pieszego
	granica obszaru w ewidencji zabytków		miejsce wskazania szerokości
			teren zabudowy mieszkaniowej
			teren zabudowy mieszkaniowej
			teren zabudowy mieszkaniowej wielorodzinnej i usług
			teren usług
			teren usług i zabudowy mieszkaniowej
			teren usług kultury
			teren zieleni parkowej
			teren zieleni
			teren infrastruktury kolejowej
			teren ulic zbiorczych
			teren ulic lokalnych
			teren ulic dojazdowych
			teren ciągów pieszo-rowerowych
			teren pętli transportu publicznego - tramwajowe
			teren dróg wewnętrznych
			teren placów wewnętrznych

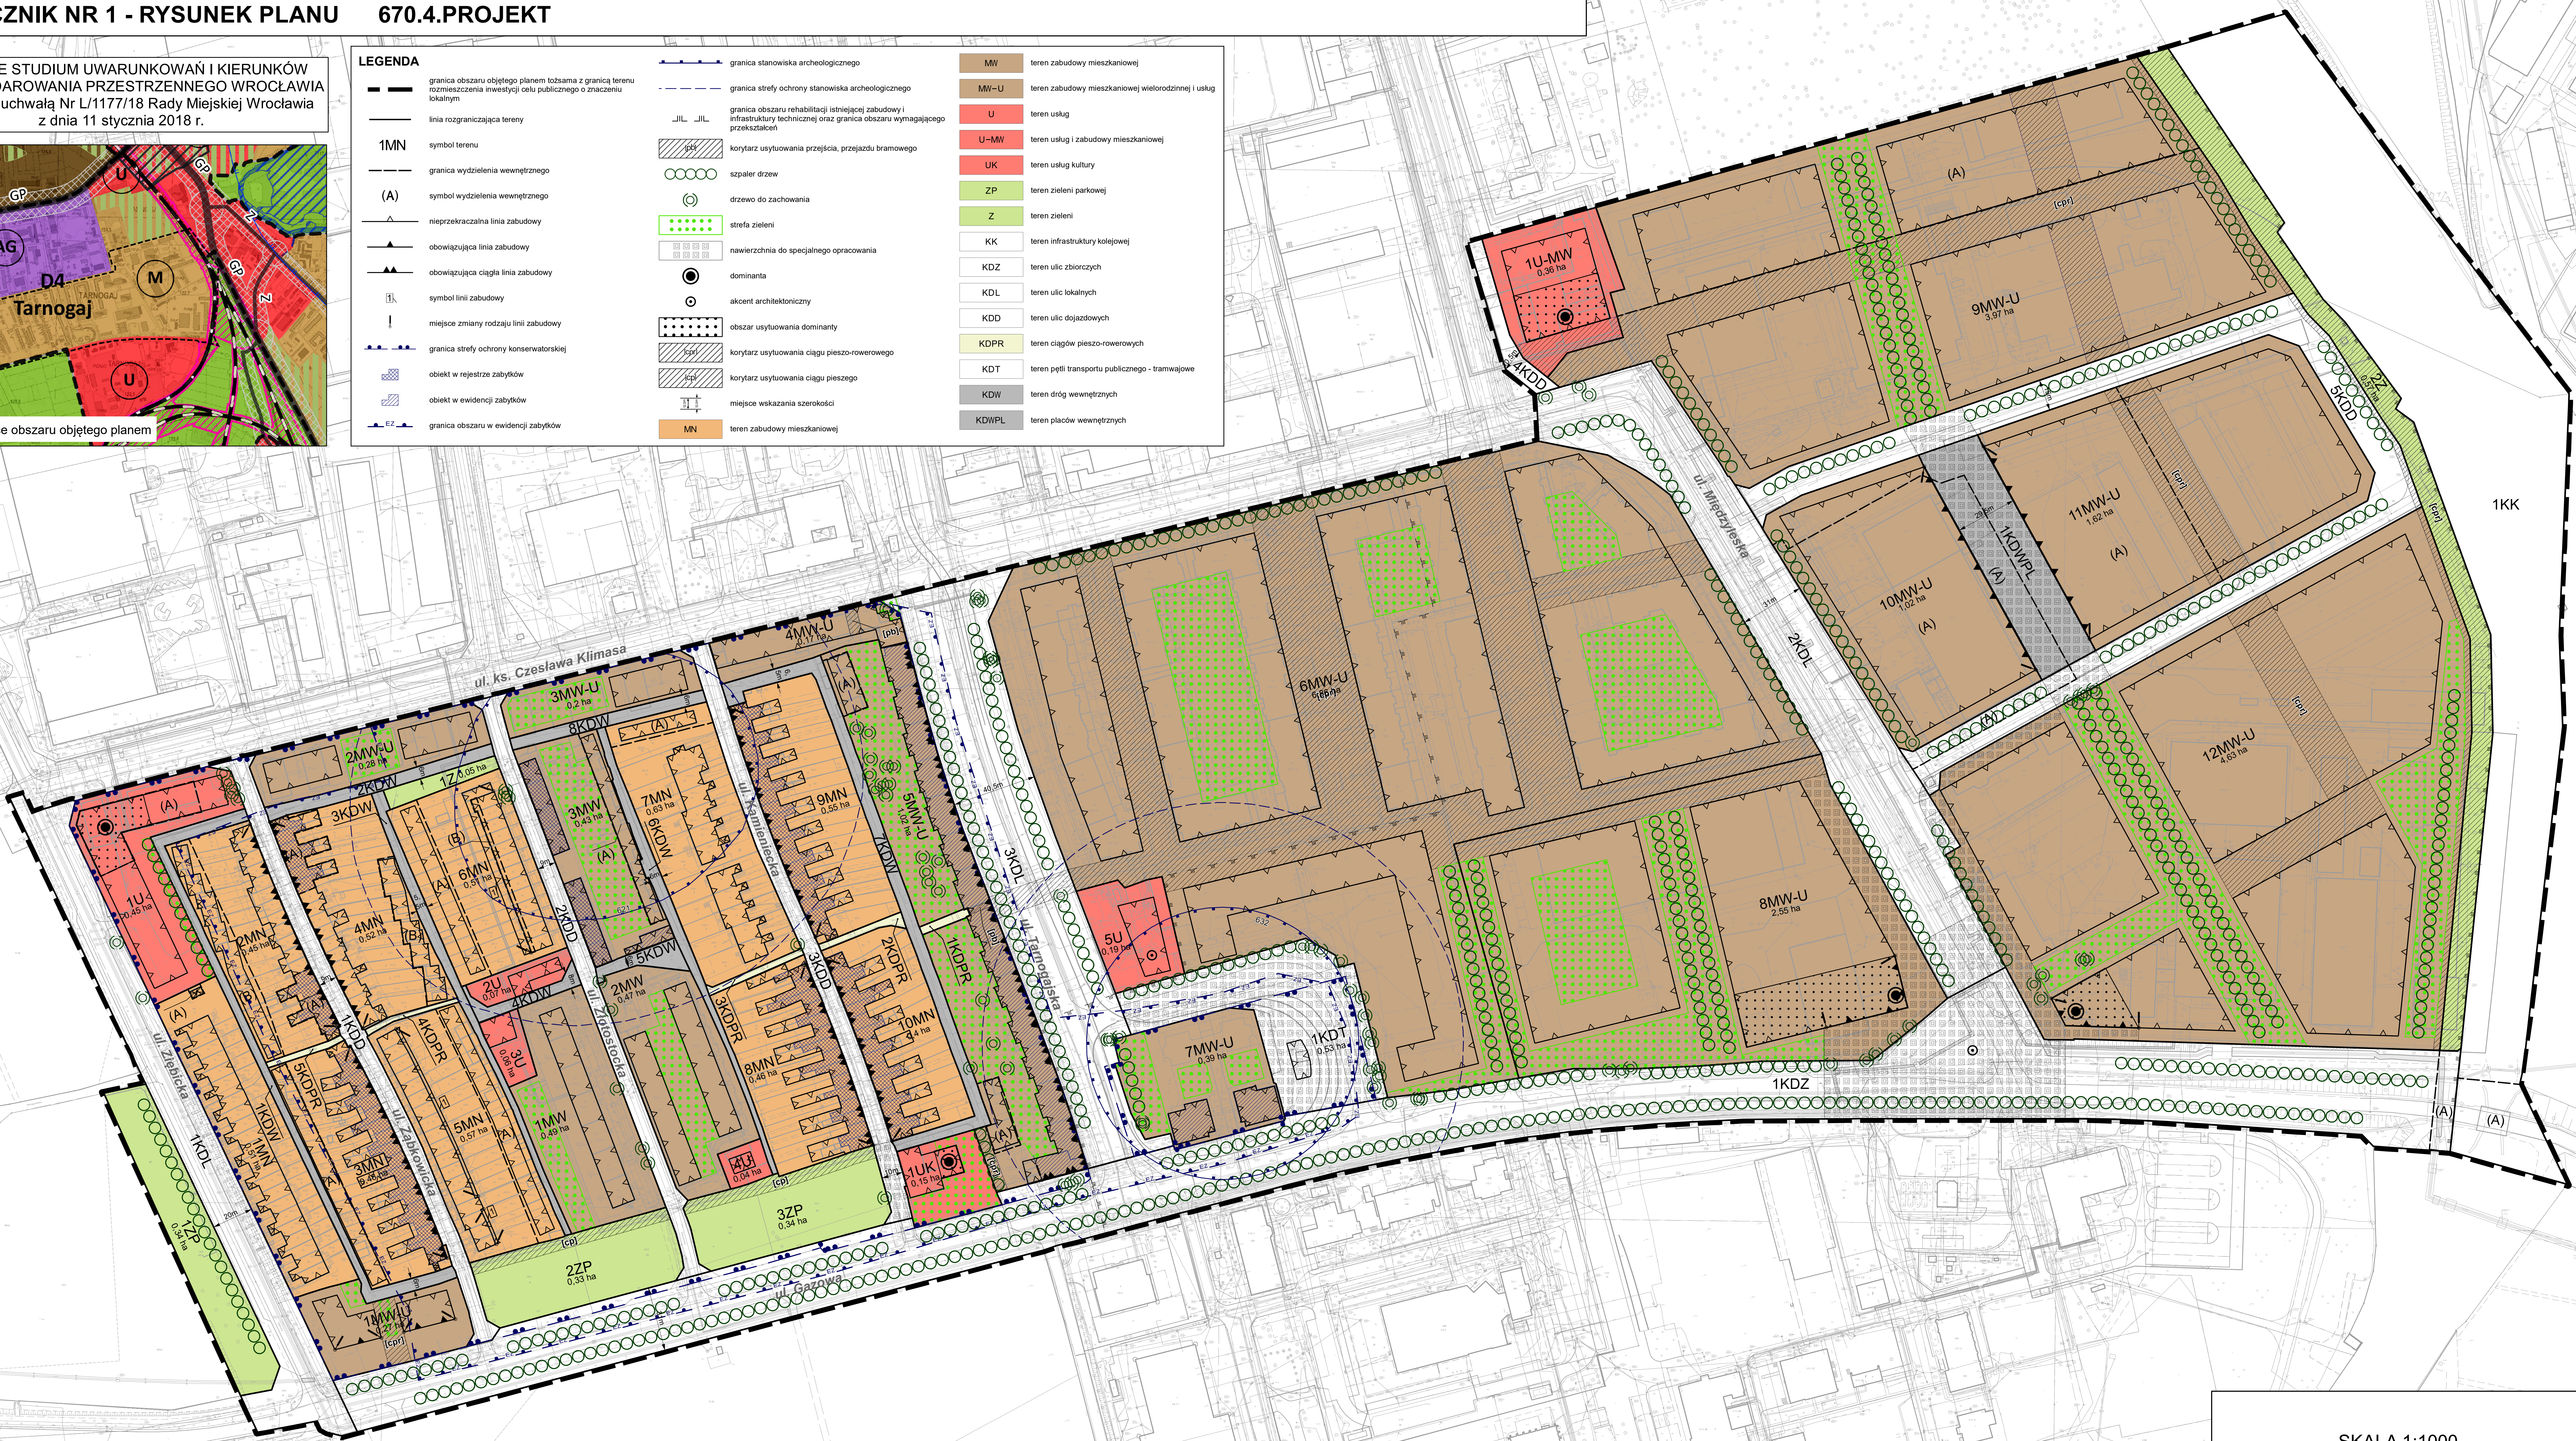

Podkład:
Mapa Zasadnicza pozyskana z ZGKiM we Wrocławiu
Wrocław (20.11.2018 r.)
Nr Lic. (ZKK17.TM.6642.7883.2018_0264_P)

