


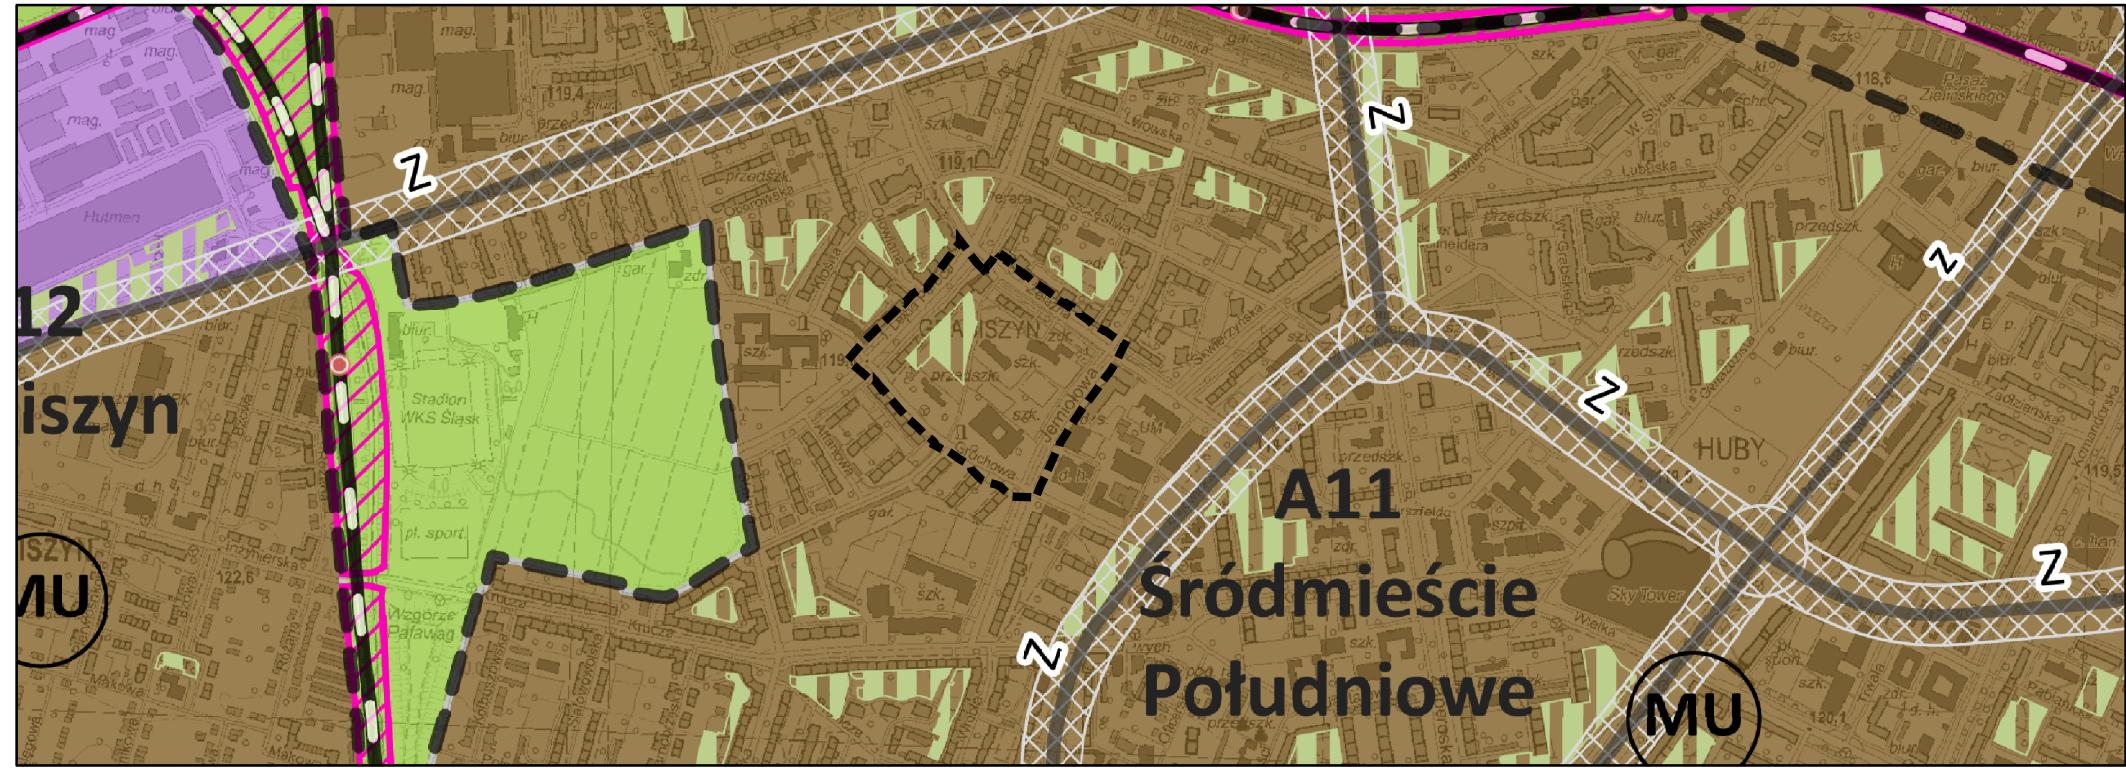

WYRYS ZE STUDIUM UWARUNKOWAŃ
I KIERUNKÓW ZAGOSPODAROWANIA
PRZESTRZENNEGO WROCŁAWIA
przyjętego uchwałą Nr L/1177/18 Rady Miejskiej
Wrocławia z dnia 11 stycznia 2018 r.

----- granica obszaru objętego planem

LEGENDA

----- granica obszaru objętego planem tożsama z granicą strefy ochrony konserwatorskiej zabytków
archeologicznych OM, granicą terenu rozmieszczenia inwestycji celu publicznego o znaczeniu
lokalnym

----- linia rozgraniczająca tereny

1MW symbol terenu

0,55 ha powierzchnia terenu

----- granica wydzielenia wewnętrznego

(A) symbol wydzielenia wewnętrznego

----- nieprzekraczalna linia zabudowy

▲ obowiązująca linia zabudowy

! miejsce zmiany rodzaju linii zabudowy

----- granica historycznego układu urbanistycznego dzielnicy Gajowice

○○○ szpaler drzew

○○○ szpaler drzew objęty ochroną

□□□□□ ciąg pieszy

⊙ drzewo do zachowania

●●● strefa zieleni

□□□□□ nawierzchnia do specjalnego opracowania

||||| korytarz usytuowania infrastruktury technicznej

● obiekt szczególny

||| miejsce wskazania szerokości

└┐ granica terenu zamkniętego

MW teren zabudowy mieszkaniowej wielorodzinnej

MW-U teren zabudowy mieszkaniowej wielorodzinnej i usług

U teren usług

UZ teren usług zdrowia

UO teren usług edukacji

ZP teren zieleni parkowej


KDL teren ulic lokalnych

KDPR teren ciągów pieszo-rowerowych

SKALA 1:1000
0 50 100 m

MIEJSOWY PLAN ZAGOSPODAROWANIA PRZESTRZENNEGO W REJONIE ULIC GROCHOWEJ, ICCHAKA LEJBA PERECA, ŻELAZNEJ I JEMIOŁOWEJ WE WROCŁAWIU

ZAŁĄCZNIK NR 1 - RYSUNEK PLANU (698).5

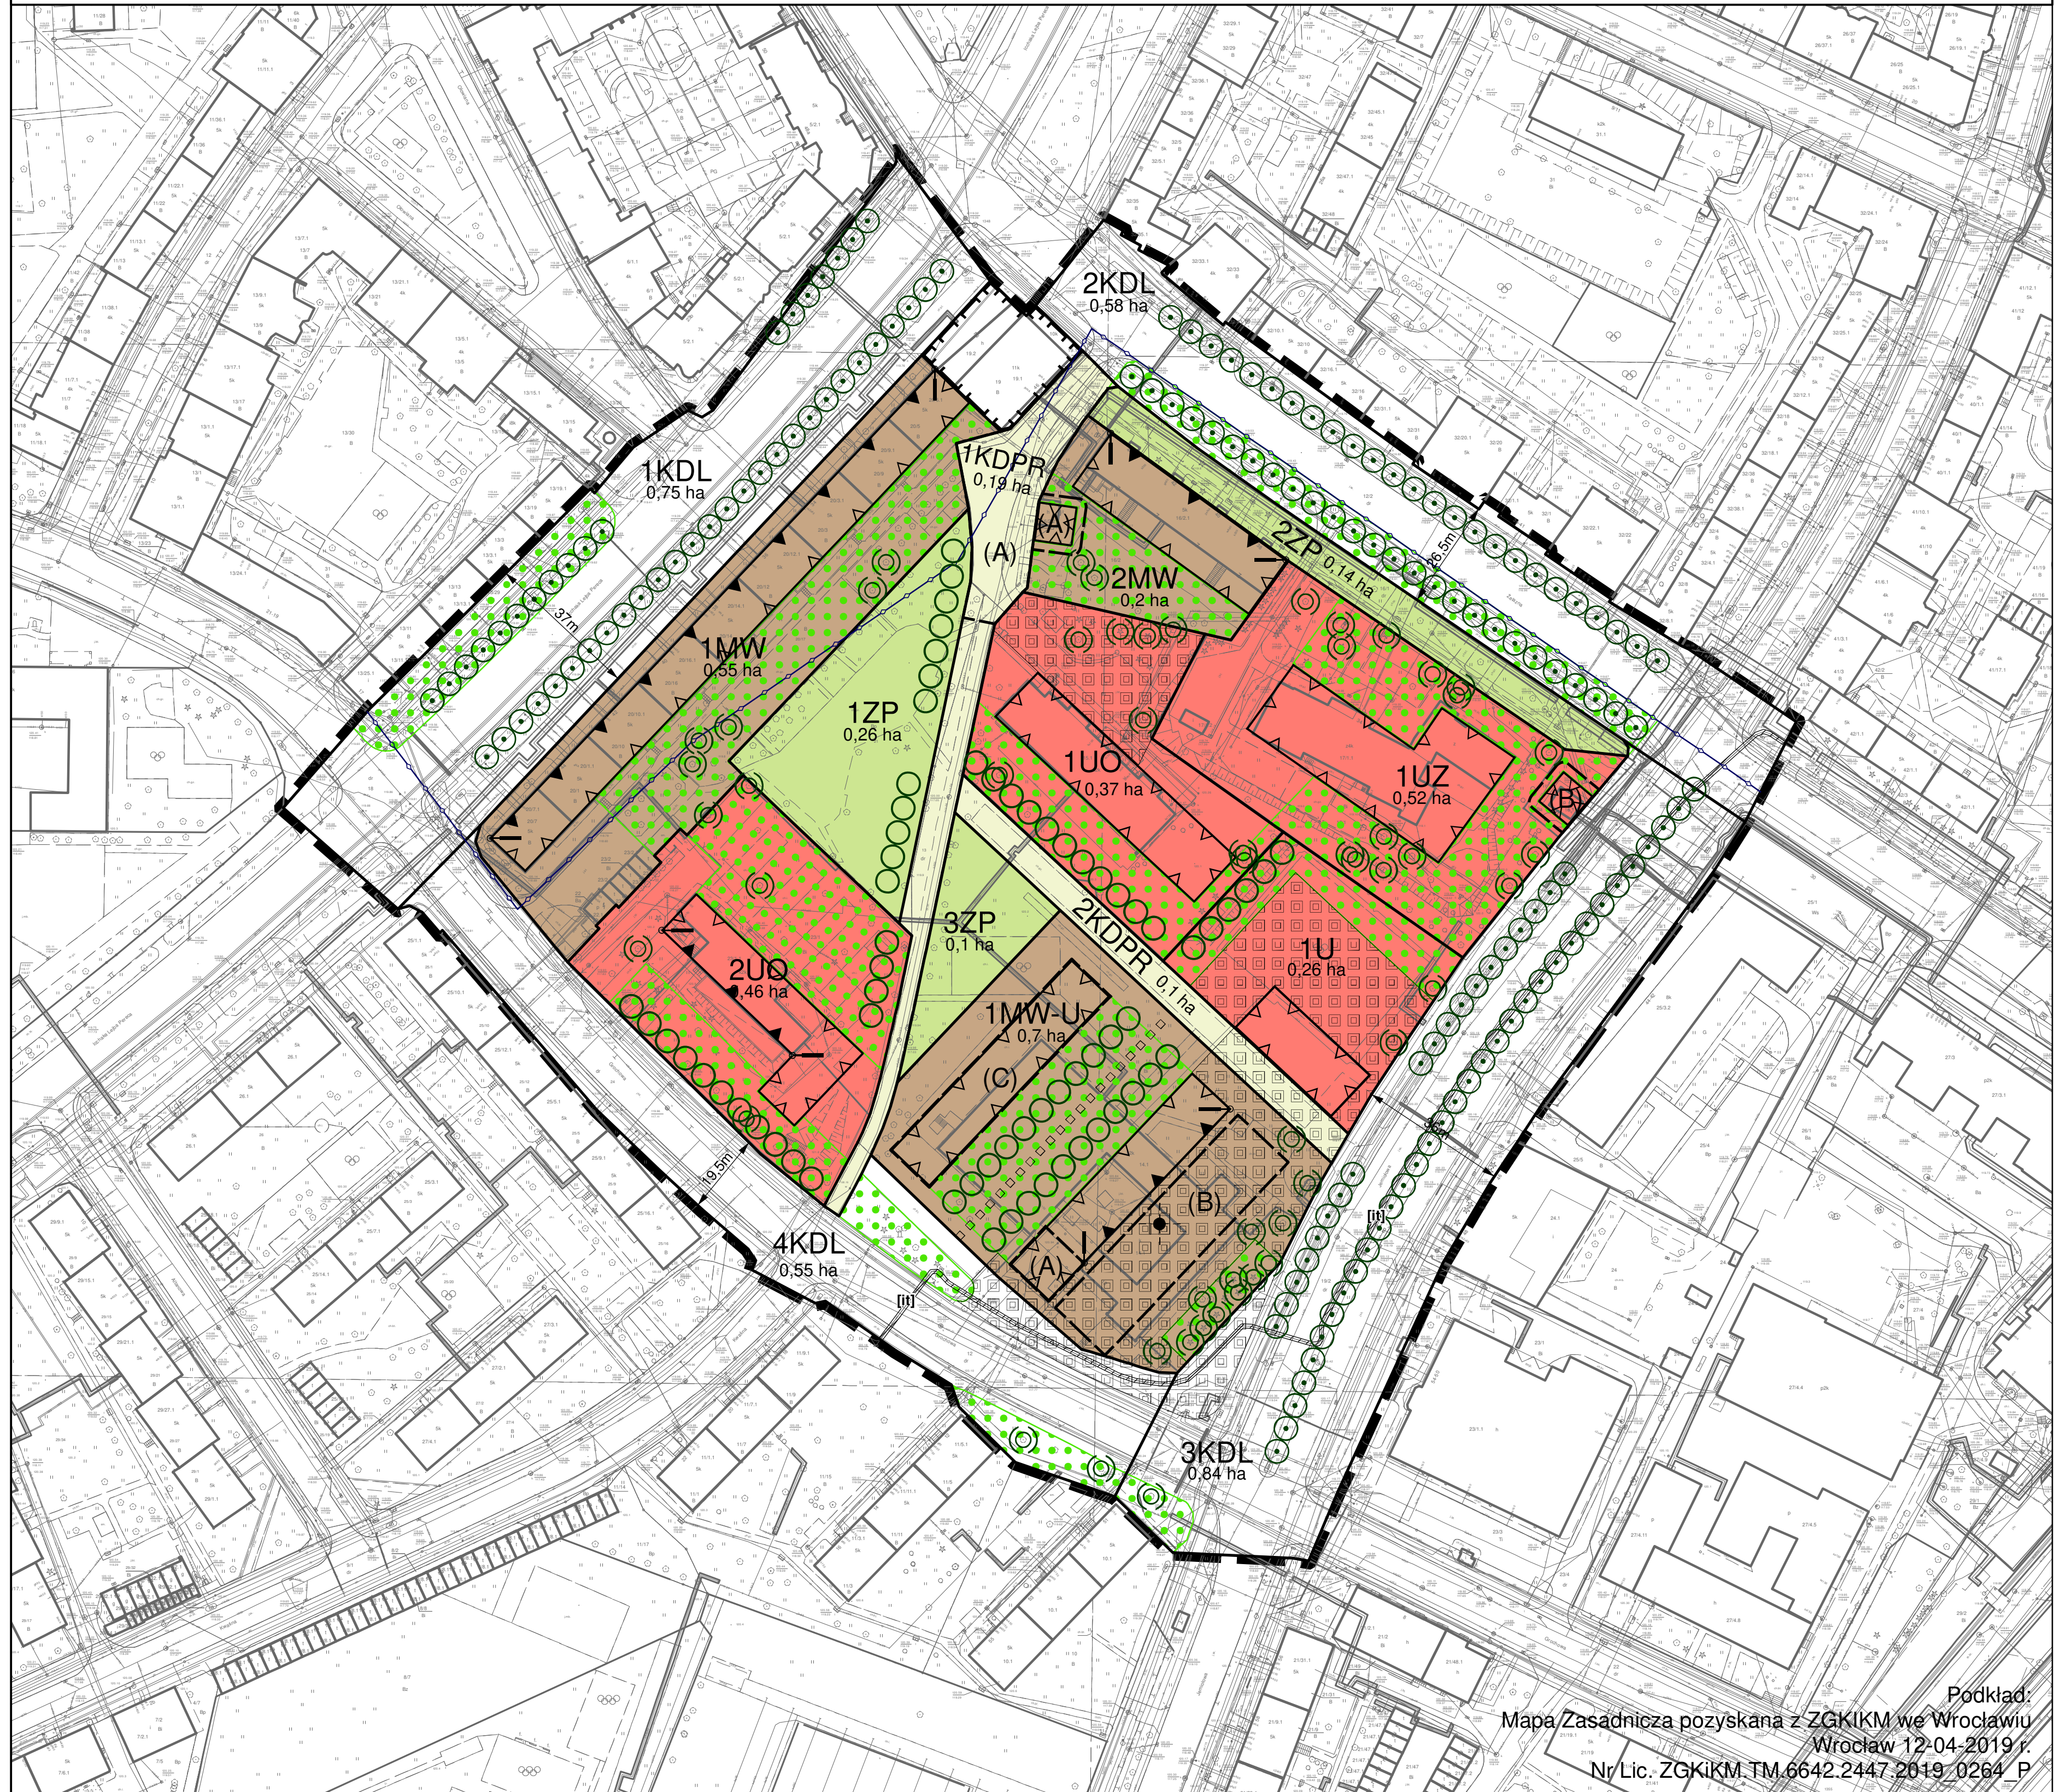

Podkład:
Mapa Zasadnicza pozyskana z ZGKiM we Wrocławiu
Wrocław 12-04-2019 r.
Nr Lic. ZGKiM.TM.6642.2447.2019.0264.P