
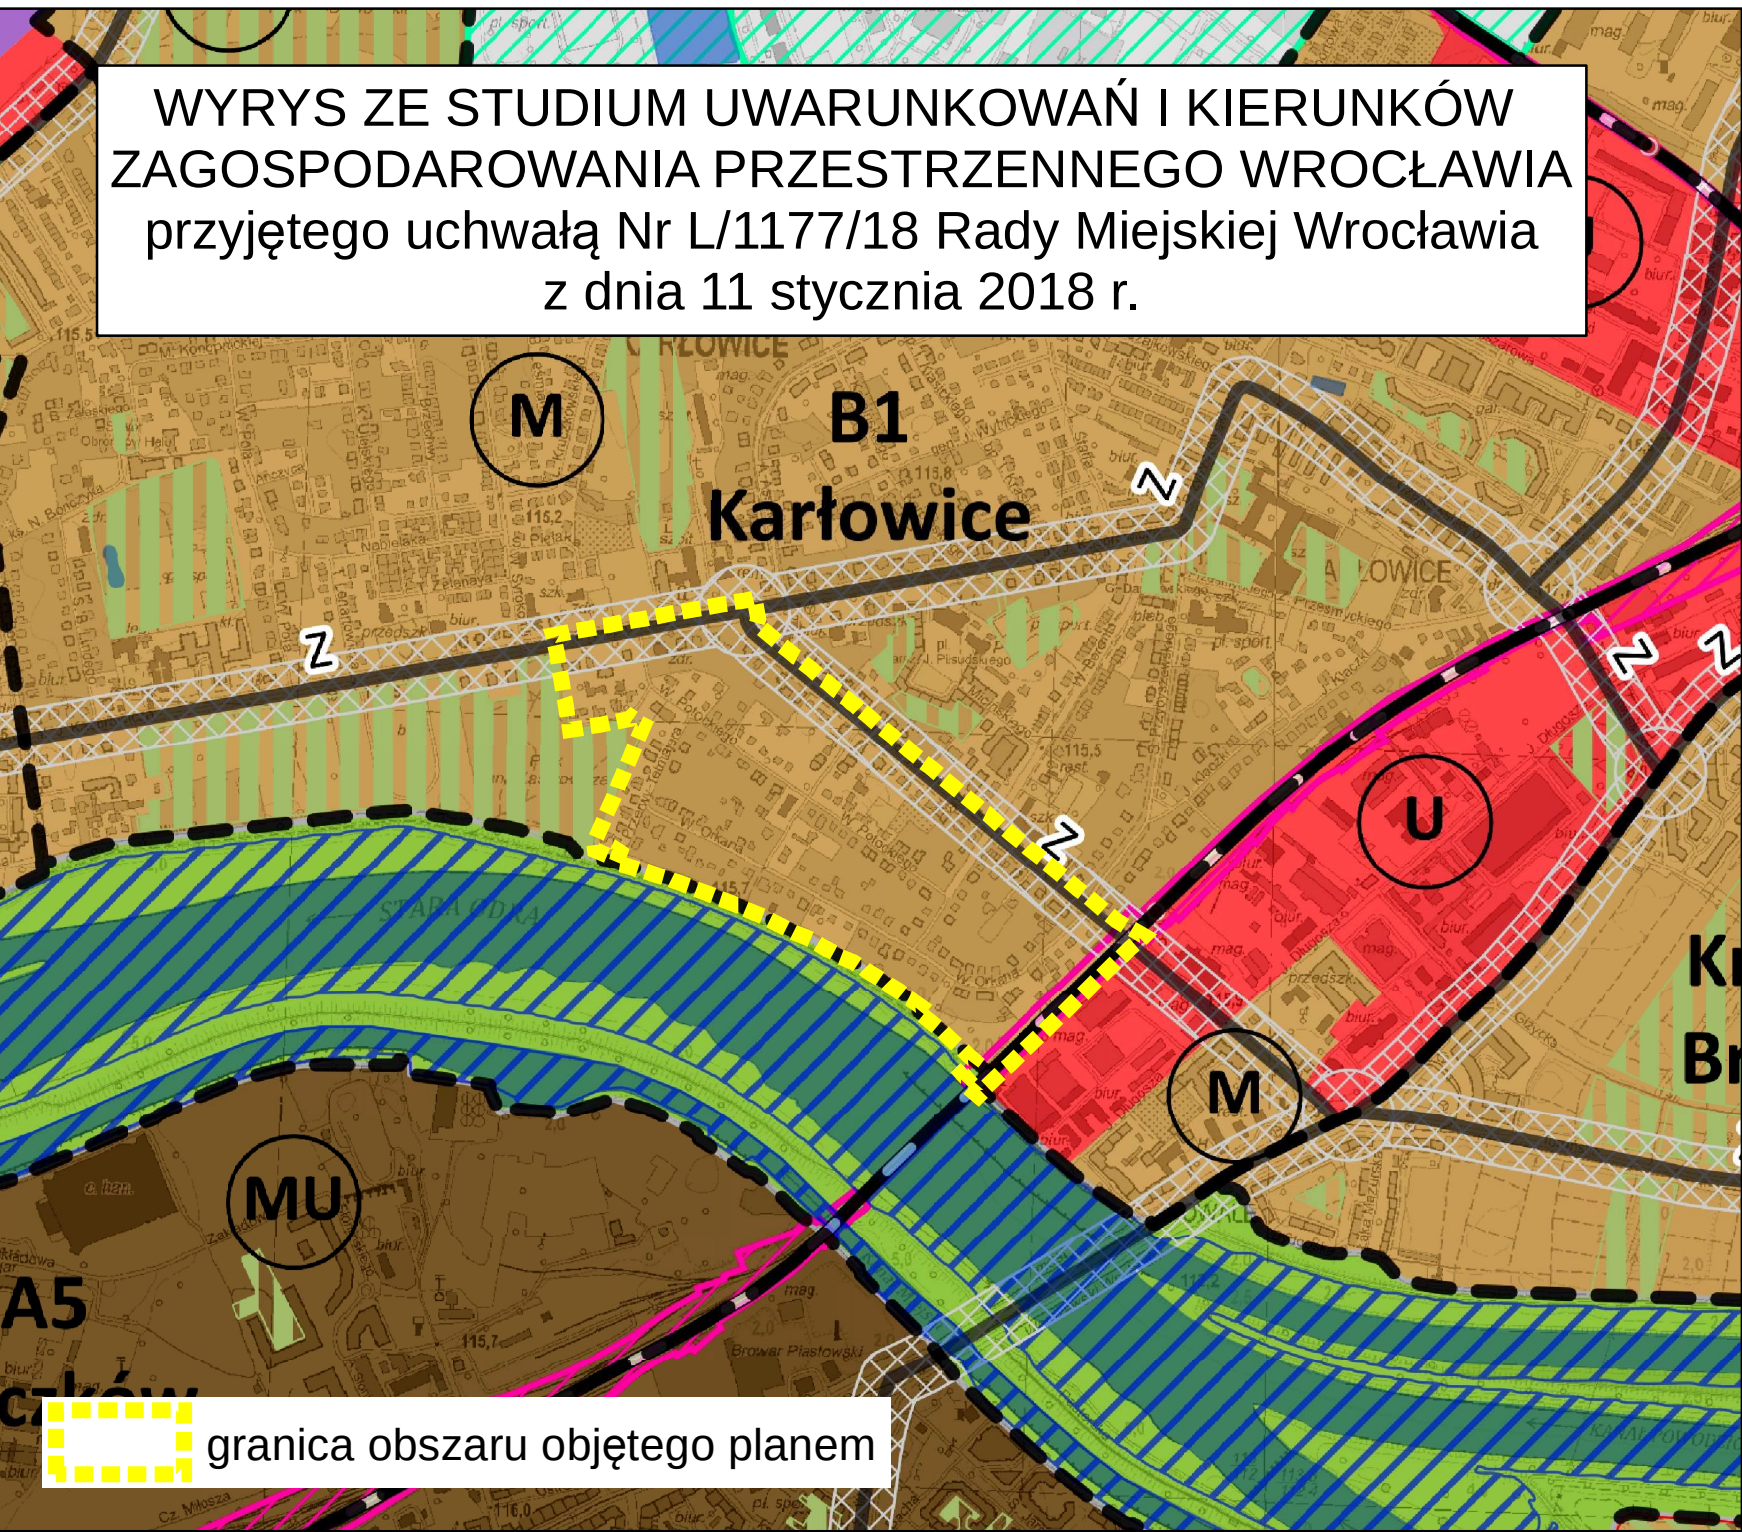
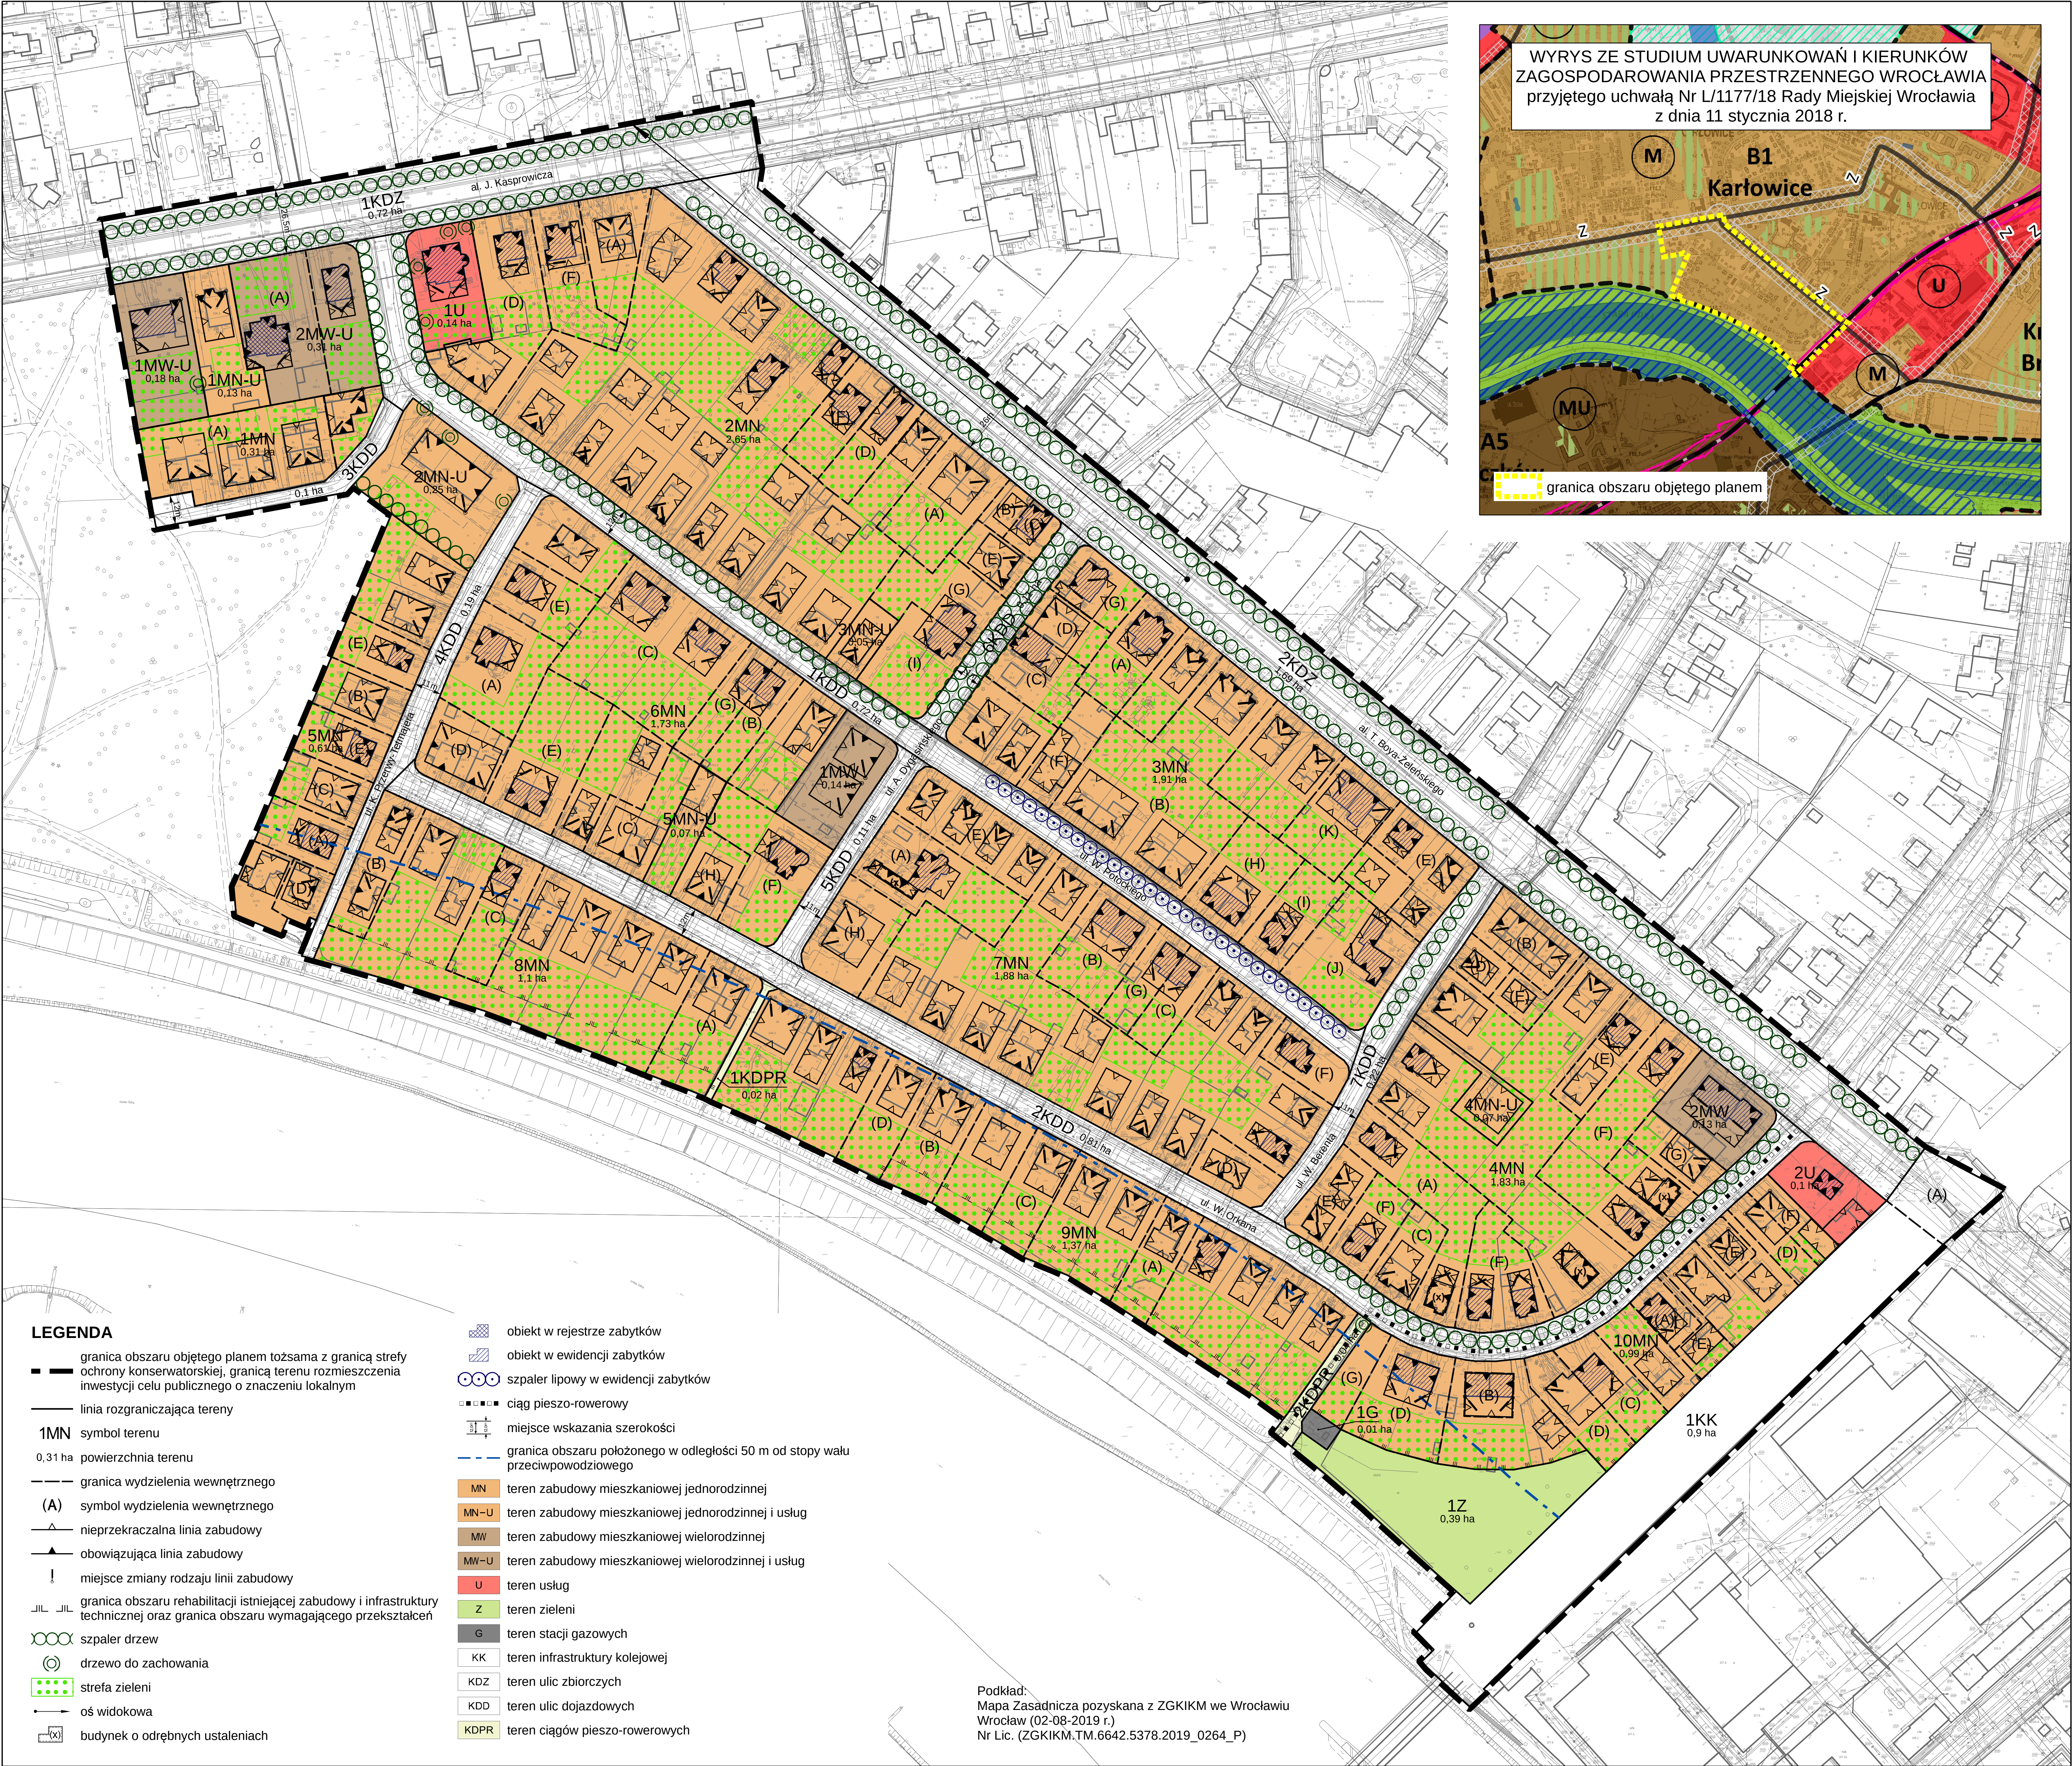
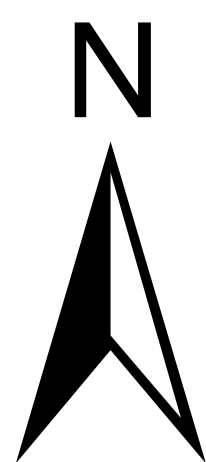


MIEJSCOWY PLAN ZAGOSPODAROWANIA PRZESTRZENNEGO W REJONIE ALEI TADEUSZA BOYA-ŻELEŃSKIEGO I ULICY WŁADYSŁAWA ORKANA WE WROCŁAWIU

ZAŁĄCZNIK NR 1
RYSUNEK PLANU - PROJEKT (699).2

SKALA 1:1000

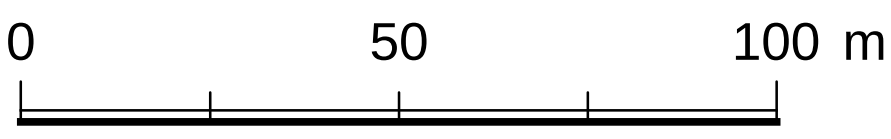

Podkład:
Mapa Zasadnicza pozyskana z ZGKIKM we Wrocławiu
Wrocław (02-09-2019 r.)
Nr Lic. (ZGKIKM.TM.6642.5378.2019_0264_P)