




RYSUNEK PLANU (696).2 projekt
Załącznik nr 1
SKALA 1:500

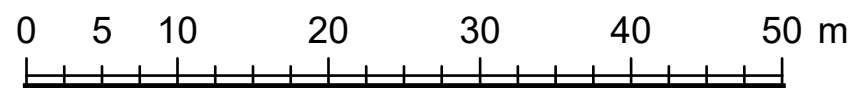

MIEJSCOWY PLAN ZAGOSPODAROWANIA PRZESTRZENNEGO W REJONIE PLACU WOLNOŚCI I ULICY ZAMKOWEJ WE WROCŁAWIU

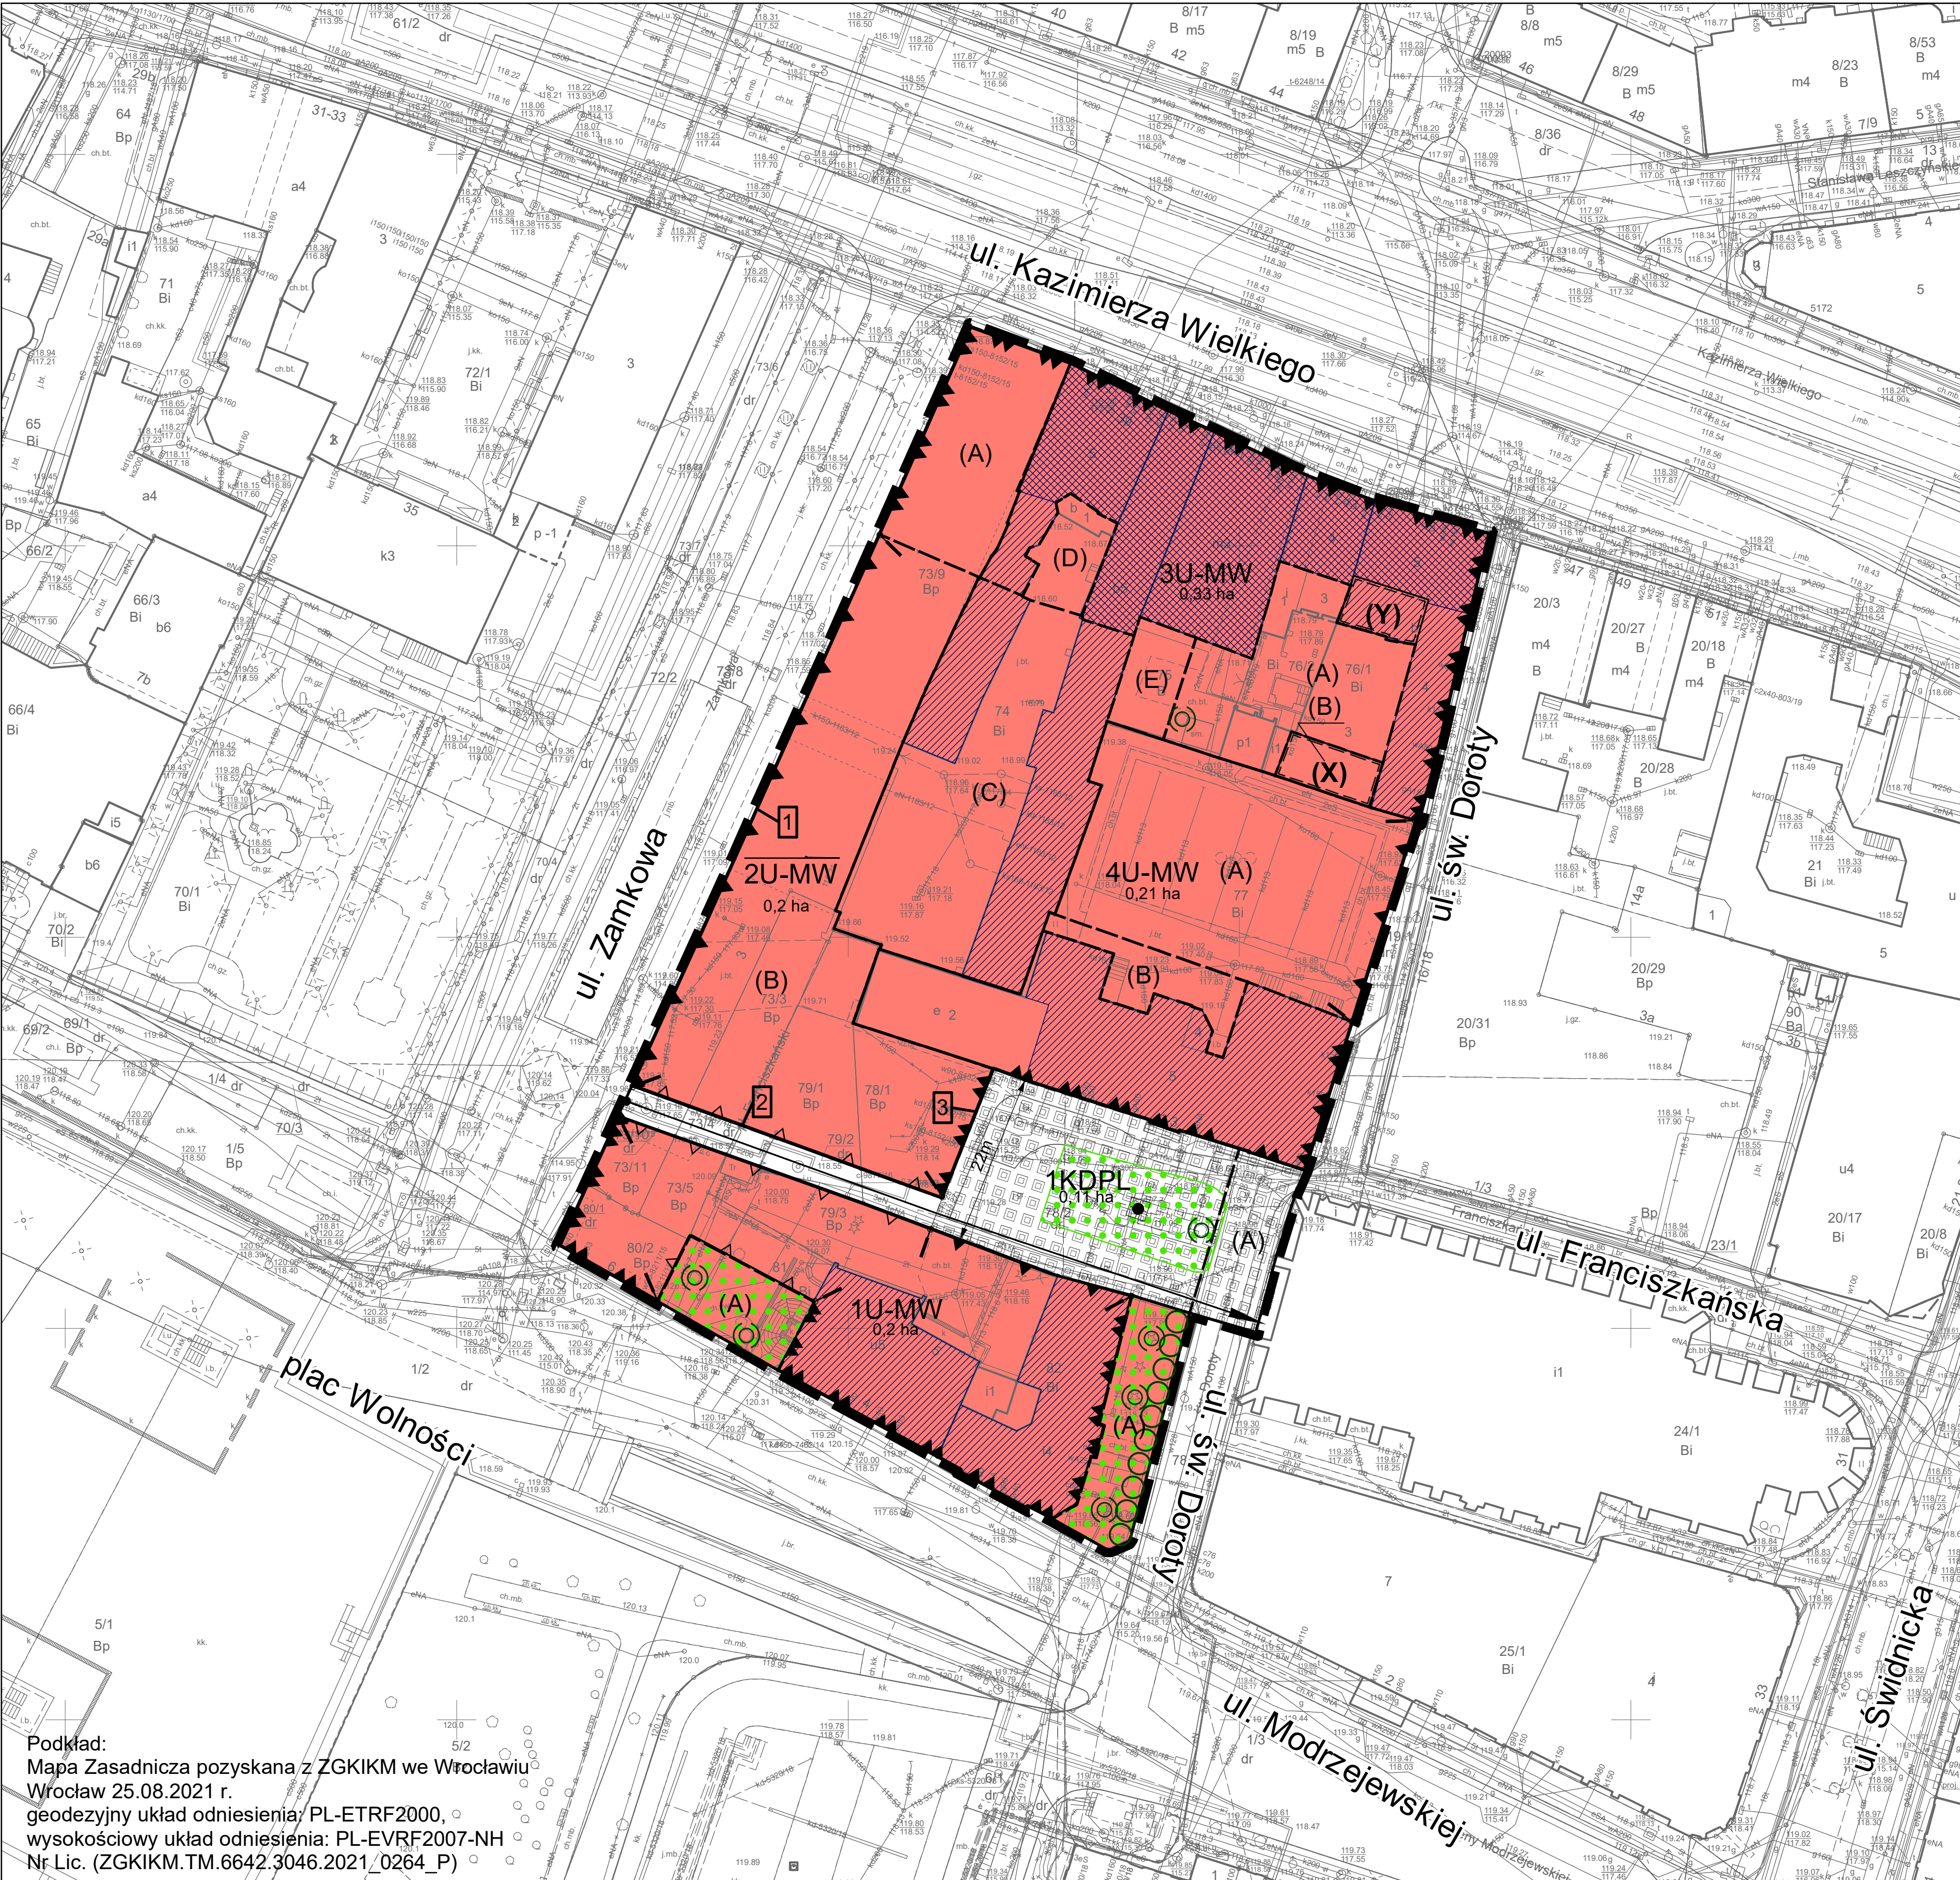

WYRYS ZE STUDIUM UWARUNKOWAŃ I KIERUNKÓW
ZAGOSPODAROWANIA PRZESTRZENNEGO WROCŁAWIA
przyjętego uchwałą Nr L/1177/18 Rady Miejskiej Wrocławia
z dnia 11 stycznia 2018 r.

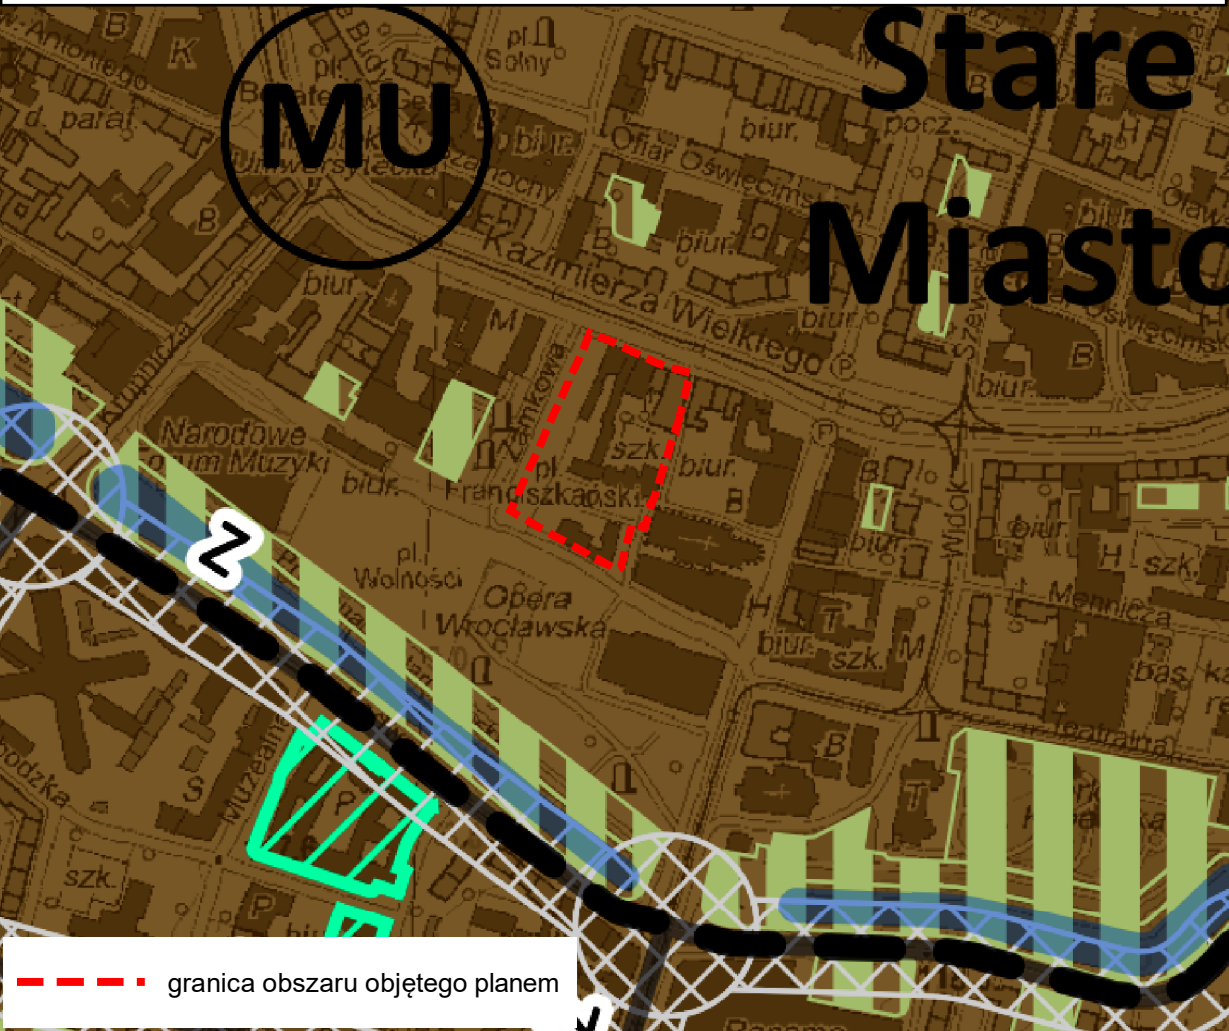

LEGENDA

- granica obszaru objętego planem tożsama z granicą strefy ochrony konserwatorskiej, granicą strefy ochrony konserwatorskiej zabytków archeologicznych W, granicą obszaru rehabilitacji istniejącej zabudowy i infrastruktury technicznej, granicą obszaru wymagającego przekształceń, granicą terenu rozmieszczenia inwestycji celu publicznego o znaczeniu lokalnym
- linia rozgraniczająca tereny
- 1U-MW symbol terenu
- granica wydzielenia wewnętrznego
- (A) symbol wydzielenia wewnętrznego
- nieprzekraczalna linia zabudowy
- obowiązująca linia zabudowy
- obowiązująca ciągła linia zabudowy
- 1 symbol linii zabudowy
- ! miejsce zmiany rodzaju linii zabudowy
- szpaler drzew
- (C) drzewo do zachowania
- strefa zieleni
- nawierzchnia do specjalnego opracowania
- obiekt szczególny
- oś widokowa
- (X) budynek o odrębnych ustaleniach
- 0,2 ha powierzchnia terenu
- obiekt w rejestrze zabytków
- obiekt w ewidencji zabytków
- miejsce wskazania szerokości
- U-MW teren usług i zabudowy mieszkaniowej wielorodzinnej
- KDPL teren placów

Podkład:
Mapa Zasadnicza pozyskana z ZGKIEM we Wrocławiu
Wrocław 25.08.2021 r.
geodezyjny układ odniesienia: PL-ETRF2000,
wysokościowy układ odniesienia: PL-EVRF2007-NH
Nr Lic. (ZGKIEM.TM.6642.3046.2021_0264_P)