
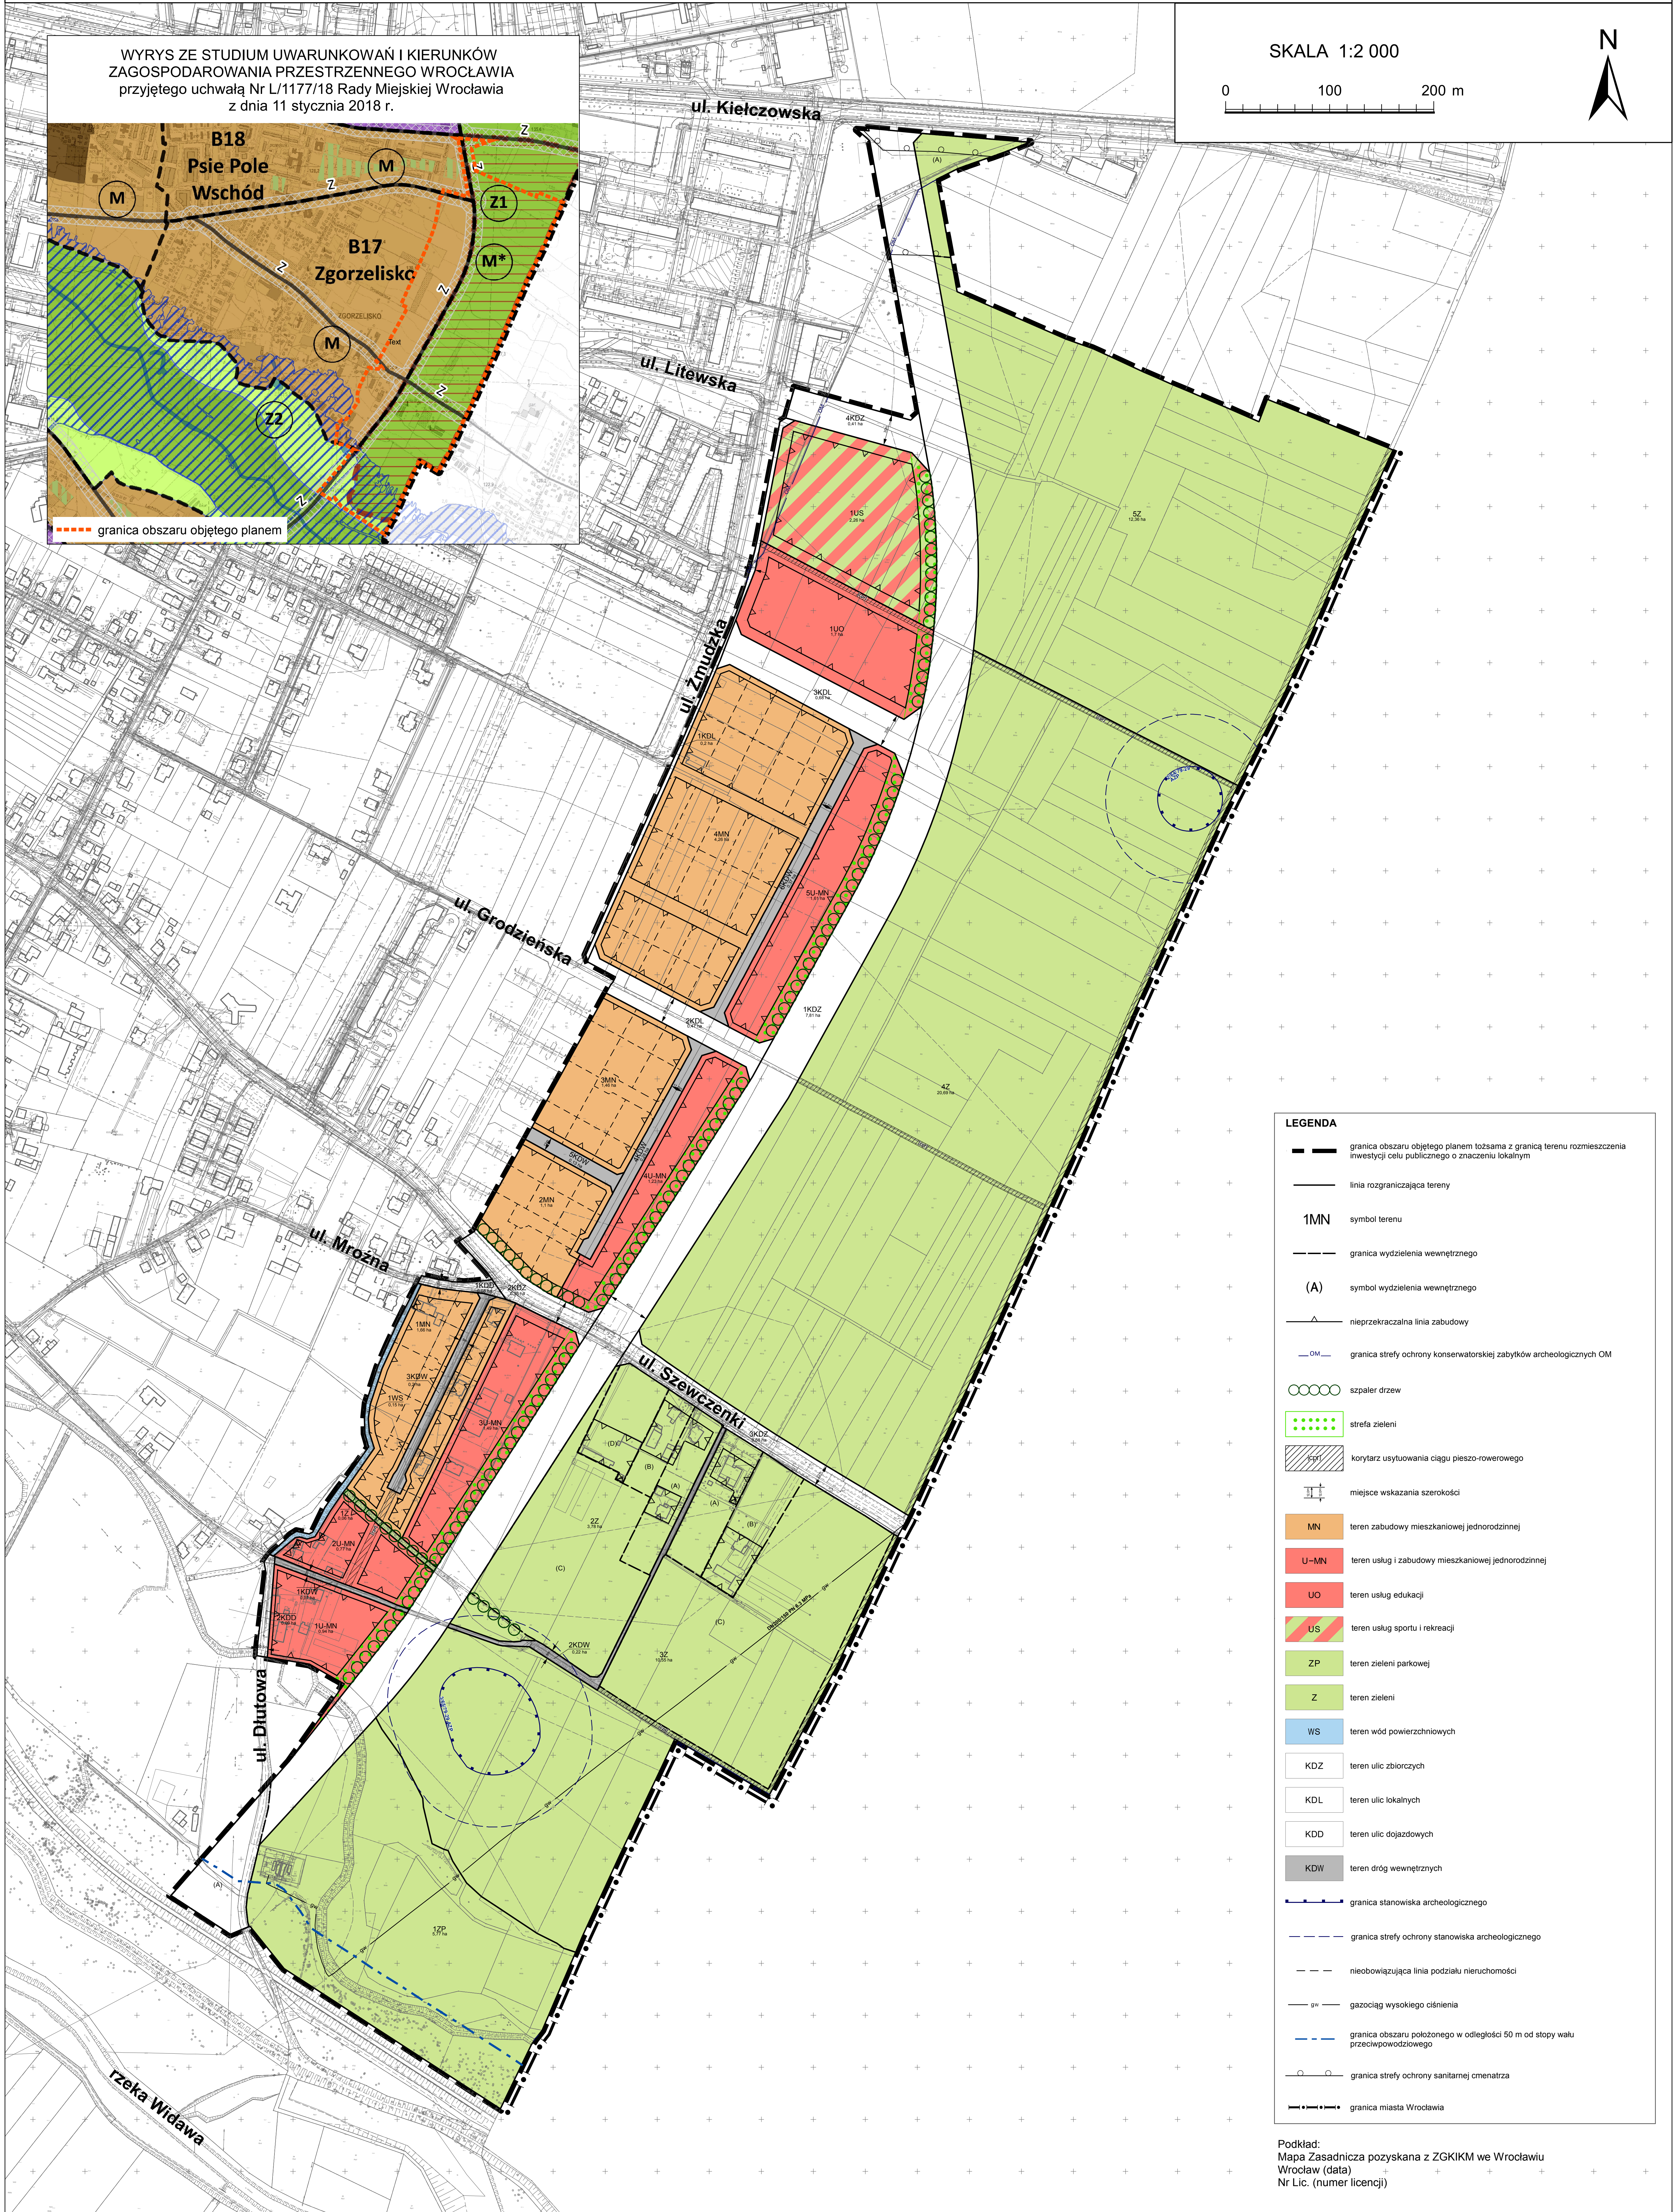
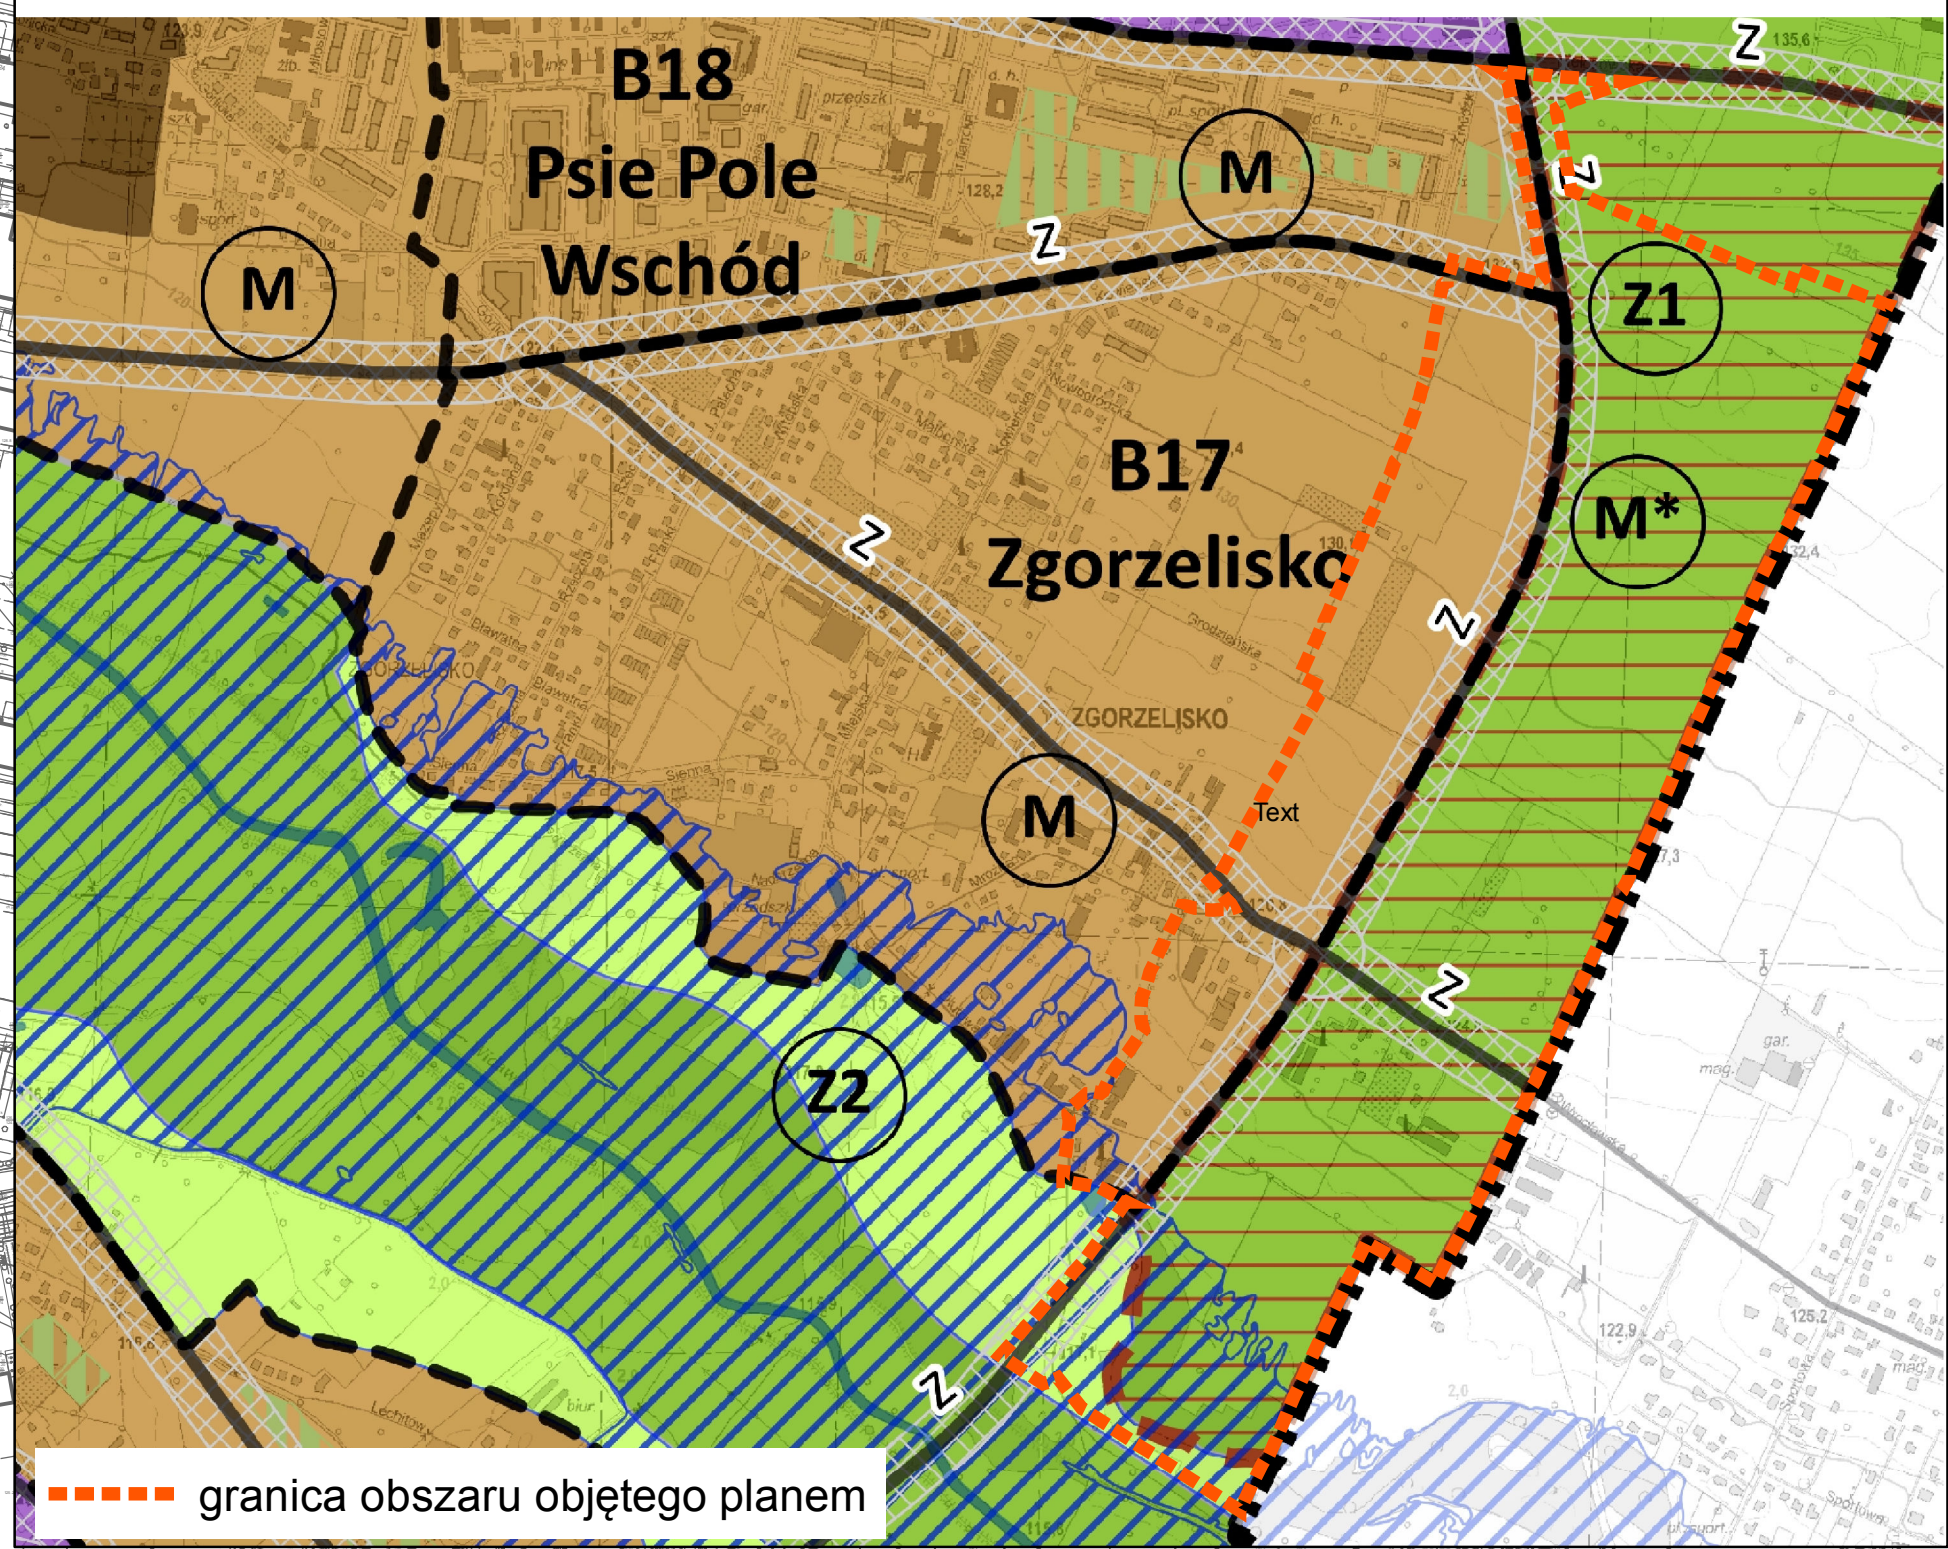
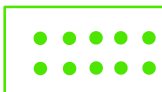


ZAŁĄCZNIK NR 1 - RYSUNEK PLANU - PROJEKT (758).4

A horizontal scale bar with markings at 0, 100, and 200 m. The bar is divided into 10 equal segments, each representing 20 m.

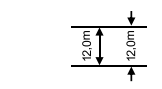

LEGENDA

- | | |
|---|--|
|  | granica obszaru objętego planem tożsama z granicą terenu rozmieszczenia inwestycji celu publicznego o znaczeniu lokalnym |
|  | linia rozgraniczająca tereny |
| 1MN | symbol terenu |
|  | granica wydzielenia wewnętrznego |
| (A) | symbol wydzielenia wewnętrznego |
|  | nieprzekraczalna linia zabudowy |
|  | granica strefy ochrony konserwatorskiej zabytków archeologicznych OM |
|  | szpaler drzew |
|  | strefa zieleni |
|  | korytarz usytuowania ciągu pieszo-rowerowego |
|  | miejsce wskazania szerokości |
| MN | teren zabudowy mieszkaniowej jednorodzinnej |
| U-MN | teren usług i zabudowy mieszkaniowej jednorodzinnej |
| UO | teren usług edukacji |
|  | teren usług sportu i rekreacji |
| ZP | teren zieleni parkowej |
| Z | teren zieleni |
| WS | teren wód powierzchniowych |
| KDZ | teren ulic zbiorczych |
| KDL | teren ulic lokalnych |
| KDD | teren ulic dojazdowych |
| KDW | teren dróg wewnętrznych |
|  | granica stanowiska archeologicznego |
|  | granica strefy ochrony stanowiska archeologicznego |
|  | nieobowiązująca linia podziału nieruchomości |
|  | gazociąg wysokiego ciśnienia |
|  | granica obszaru położonego w odległości 50 m od stopy wału przeciwpowodziowego |
|  | granica strefy ochrony sanitarnej cmentarza |
|  | granica miasta Wrocławia |

Podkład:
 Mapa Zasadnicza pozyskana z ZGKIKM we Wrocławiu
 Wrocław (data) + + + +
 Nr Lic. (numer licencji)