



Laboratorium Badań Środowiskowych
ul. Józefa Piusa Dziekońskiego 3
00-728 Warszawa
e-mail: Laboratorium@networks.pl



AB 419

S P R A W O Z D A N I E 7664/2021/OS
Z POMIARÓW PÓL ELEKTROMAGNETYCZNYCH
WYKONANYCH DLA POTRZEB OCHRONY ŚRODOWISKA

Badany obiekt: Instalacja radiokomunikacyjna Orange Polska S.A.

Numer i nazwa: 77778 (77778N!) WROCŁAW PIOŁUNOWA (PWR_WROCŁAW_PIOŁUNOWA)

Adres: WROCŁAW, PIOŁUNOWA DZ.13/3, Powiat m. Wrocław, WOJ. DOLNOŚLĄSKIE

Data wykonania pomiarów: 2021-09-17

Sprawozdanie z badań bez pisemnej zgody laboratorium nie może być powielane inaczej niż w całości.
Wynik przedstawione w niniejszym sprawozdaniu odnoszą się wyłącznie do badanego obiektu i do warunków i konfiguracji urządzeń w dniu wykonywania pomiarów.

1. Właściciel badanego obiektu:

Orange Polska S.A., Al. Jerozolimskie 160, 02-326 Warszawa

2. Zleceniodawca:

Orange Polska S.A., Al. Jerozolimskie 160, 02-326 Warszawa

3. Przedstawiciel zleceniodawcy:

NetWorkS! Sp.z o.o.

4. Zakres zlecenia:

Wykonanie badania i opracowanie sprawozdania z pomiarów natężenia pola elektrycznego i pola magnetycznego dla instalacji radiokomunikacyjnej Orange Polska S.A. zlokalizowanej w miejscowości WROCLAW, PIOŁUNOWA DZ.13/3.

5. Cel zlecenia:

Wykonanie pomiarów pól elektromagnetycznych w otoczeniu instalacji radiokomunikacyjnej 77778 (77778N!) WROCLAW PIOŁUNOWA (PWR_WROCLAW_PIOŁUNOWA) w odniesieniu do wymagań określonych w *Rozporządzeniu Ministra Klimatu z dnia 17 lutego 2020 r. w sprawie sposobów sprawdzania dotrzymania dopuszczalnych poziomów pól elektromagnetycznych w środowisku (Dz. U. 2020, poz. 258)*.

6. Pomiary zostały wykonane przez:

Semrau Piotr
Pawlak Ariel

7. Informacje o źródłach pól elektromagnetycznych

7.1. Sposób identyfikacji badanych źródeł pól elektromagnetycznych

Identyfikacji źródeł i parametrów technicznych dokonano na podstawie analizy dokumentacji dotyczącej zlecenia oraz obserwacji miejsca wykonywania badań.

7.2. Opis miejsca zainstalowania anten i urządzeń technicznych. Opis obiektu badań i jego otoczenia

Instalacja radiokomunikacyjna zlokalizowana jest na terenie ogrodzonym. Anteny zawieszono na wieży strunobetonowej. Urządzenia sterujące oraz zasilające zainstalowano w szafie outdoor u podstawy wieży. Wokół instalacji nieużytki.

Instalacja radiokomunikacyjna jest obiektem bezobsługowym. Okresowe stanowiska pracy związane są z prowadzonymi w zależności od potrzeb konserwacjami, przeglądami, strojeniem i naprawami.

7.3. Parametry techniczne źródła pola elektromagnetycznego

Dane przedstawiające maksymalne parametry pracy instalacji przekazane przez zleceniodawcę:

Parametry systemu nadawczo-odbiorczego:

Charakterystyka promieniowania		kierunkowa					
Rzeczywisty czas pracy [h/dobę]		24					
Warunki pracy		znamionowe					
Rodzaj wytwarzanego pola		stacjonarne					
Lp.	Częstotliwość lub zakresy częstotliwości pracy [MHz]	Typ/producent anteny	liczba anten	Azymut [°]	kąt pochylenia* [°]	Wysokość środka elektrycznego anteny [m n.p.t.]	Równoważna moc promieniowana izotropowo (EIRP) [W]
1	1800/ 900/ 900	ADU4518R7 Huawei	1	30	4/ 4/ 4	29	8445
2	800/ 2100	ADU4518R7 Huawei	1	30	4/ 4	29	5807
3	2600	ADU4518R6v06 Huawei	1	30	4	29	8593
4	900/ 1800/ 900	ADU4518R7 Huawei	1	150	4/ 4/ 4	29	8445
5	800/ 2100	ADU4518R7 Huawei	1	150	4/ 4	29	5807
6	2600	ADU4518R6v06 Huawei	1	150	4	29	8593
7	900/ 900/ 1800	ADU4518R7 Huawei	1	260	4/ 4/ 4	29	8445
8	800/ 2100	ADU4518R7 Huawei	1	260	4/ 4	29	5807
9	2600	ADU4518R6v06 Huawei	1	260	4	29	8593

* wskazane wartości kąta pochylenia anten, zgodnie z informacją uzyskaną od zleceniodawcy, są wartościami stałymi

Parametry radiolinii:

Charakterystyka promieniowania				kierunkowa			
Rzeczywisty czas pracy [h/dobę]				24			
Warunki pracy				znamionowe			
Rodzaj wytwarzanego pola				stacjonarne			
Lp.	Linia radiowa			Antena			
	Typ/ Producent	Częstotliwość pracy [GHz]	Równoważna moc promieniowana izotropowo (EIRP) [W]	Typ/ producent	Średnica anteny [m]	Azymut [°]	Wysokość zainstalowania n.p.t [m]
1.	RTN 380AX 70/80GHz 250MHz Huawei	80	446.7	VHLP1-80 Andrew	0.3	302	26

7.4 Inne źródła pól elektromagnetycznych

Na podstawie informacji otrzymanych od użytkownika oraz obserwacji otoczenia miejsca wykonywania pomiarów oraz nie stwierdzono występowania innych źródeł pola-EM

8. Opis pomiarów

8.1. Metoda badań

Zgodna z rozporządzeniem Ministra Klimatu z dnia 17 lutego 2020 r. w sprawie sposobów sprawdzania dotrzymania dopuszczalnych poziomów pól elektromagnetycznych w środowisku (Dz. U. 2020, poz. 258), określona w pkt 25 ppkt 1 załącznika do niniejszego rozporządzenia.

Sprawozdanie z badań bez pisemnej zgody laboratorium nie może być powielane inaczej niż w całości.
Wynik przedstawione w niniejszym sprawozdaniu odnoszą się wyłącznie do badanego obiektu i do warunków i konfiguracji urządzeń w dniu wykonywania pomiarów.

Zgodnie z art. 122a ust. 1b ustawy Prawo Ochrony Środowiska, w przypadku wprowadzenia na części albo całym terytorium Rzeczypospolitej Polskiej stanu nadzwyczajnego, o którym mowa w art. 228 ust. 1 Konstytucji Rzeczypospolitej Polskiej z dnia 2 kwietnia 1997 r. (Dz. U. poz. 483, z 2001 r. poz. 319, z 2006 r. poz. 1471 oraz z 2009 r. poz. 946), lub stanu zagrożenia epidemicznego lub stanu epidemii, o których mowa w art. 46 ustawy z dnia 5 grudnia 2008 r. o zapobieganiu oraz zwalczaniu zakażeń i chorób zakaźnych u ludzi (Dz. U. z 2019 r. poz. 1239, z późn. zm.8)), pomiarów , nie przeprowadza się w lokalach mieszkalnych oraz w lokalach użytkowych zlokalizowanych na terytorium objętym stanem nadzwyczajnym, stanem zagrożenia epidemicznego lub stanem epidemii.

W związku z obecnie obowiązującym stanem epidemii, pomiarów nie wykonano w lokalach mieszkalnych oraz w lokalach użytkowych zlokalizowanych w obszarze pomiarowym przedmiotowej instalacji radiokomunikacyjnej.

8.2. Termin pomiarów i warunki środowiskowe

Podczas wykonywania pomiarów pól elektromagnetycznych nie występowały opady atmosferyczne. Wyniki pomiaru parametrów pogodowych przedstawia poniższa tabela:

Data [rrrr-mm-dd]	Godzina [hh:mm-hh:mm]	Warunki środowiskowe			
		Temperatura [°C]		Wilgotność względna [%]	
2021-09-17	07:30-08:40	Przed pomiarem	Po pomiarach	Przed pomiarem	Po pomiarach
		16	16	64.5	64

Przedstawione wyżej warunki środowiskowe, występujące podczas wykonywania pomiarów pól elektromagnetycznych, są zgodne ze specyfikacją techniczną użytego zestawu pomiarowego.

8.3. Warunki pracy urządzeń nadawczych

Podczas pomiarów zostały uwzględnione poprawki pomiarowe przekazane przez zleceniodawcę, umożliwiające uwzględnienie maksymalnych parametrów pracy instalacji zgodnie z pkt 7 załącznika do Rozporządzenia Ministra Klimatu z dnia 17 lutego 2020 r. w sprawie sposobów sprawdzania dotrzymania dopuszczalnych poziomów pól elektromagnetycznych w środowisku (Dz. U. 2020, poz. 258).

8.4. Wyposażenie pomiarowe

Zestaw pomiarowy służący do pomiaru natężenia składowej elektrycznej pola elektromagnetycznego złożony z szerokopasmowego miernika i sondy pomiarowej:

Oznaczenie miernika	Producent	Model	Numer fabryczny	Oznaczenie sondy	Producent	Model	Numer fabryczny
M-17	Narda Safety Test Solution	Miernik pól elektromagnetycznych NBM-550	H-0128	S-17	Narda Safety Test Solution	Sonda EF9091	A-0056

Mierniki natężenia pola elektromagnetycznego podlegają okresowemu sprawdzeniu zgodnie z procedurą wewnętrzną P-03 i PB-01. Świadectwo wzorcowania zestawu pomiarowego z dnia 6 kwietnia 2021 o numerze LWiMP/W/114/21 wydane przez Politechnikę Wrocławską.

Data ważności świadectwa wzorcowania: 6 kwietnia 2023 (zgodnie z procedurą wewnętrzną P-03).

Oznaczenie miernika	Producent	Model	Numer fabryczny	Oznaczenie sondy	Producent	Model	Numer fabryczny
M-17	Narda Safety Test Solution	Miernik pól elektromagnetycznych NBM-550	H-0128	S-18	Narda Safety Test Solution	Sonda EF0391	D-1437

Mierniki natężenia pola elektromagnetycznego podlegają okresowemu sprawdzeniu zgodnie z procedurą wewnętrzną P-03 i PB-01. Świadectwo wzorcowania zestawu pomiarowego z dnia 6 kwietnia 2021 o numerze LWiMP/W/114/21 wydane przez Politechnikę Wrocławską.

Data ważności świadectwa wzorcowania: 6 kwietnia 2023 (zgodnie z procedurą wewnętrzną P-03).

Termohigrometr:

Oznaczenie:	TH-14	Producent:	AZ INSTRUMENT CORP	Model:	Termohigrometr AZ8706
-------------	-------	------------	--------------------	--------	-----------------------

Data ważności świadectwa wzorcowania: 30 grudnia 2022 (zgodnie z procedurą wewnętrzną P-03).

Sprawozdanie z badań bez pisemnej zgody laboratorium nie może być powielane inaczej niż w całości.
Wynik przedstawione w niniejszym sprawozdaniu odnoszą się wyłącznie do badanego obiektu i do warunków i konfiguracji urządzeń w dniu wykonywania pomiarów.

Dalmierz:

Oznaczenie	Producent	Typ	Numer seryjny	Nr świadectwa wzorcowania	Data świadectwa wzorcowania
D-01	Leica	Dalmierz Leica Disto X310	843810238	1146.7-M11-4180-396/15	8 kwietnia 2015

Data ważności świadectwa wzorcowania: 8 kwietnia 2025 (zgodnie z procedurą wewnętrzną P-03).

9. Wyniki pomiarów

Pole elektryczne

Nr pionu	Opis umiejscowienia pionu (punktu) pomiarowego	Wysokość pomiaru [m]	Zmierzona wartość natężenia pola elektrycznego E [V/m] ^{1,5}			Wartość natężenia pola elektrycznego po uwzględnieniu poprawek pomiarowych powiększona o niepewność pomiaru ⁴ E [V/m]	Wskaźnikowa wartość poziomu emisji pól elektromagnetycznych WME ³	Współrzędne geograficzne pionu (punktu) pomiarowego ²
			Sonda S-17	Sonda S-18	SUMA			
1	GKP w odległości 6m od anteny sektorowej az. 30°	2,0	1,1	1,1	1,1	2.3	0.08	51°7'48.359" 16°52'51.959"
2	GKP w odległości 36m od anteny sektorowej az. 30°	2,0	1,3	1,3	1,3	2.7	0.1	51°7'49.079" 16°52'52.679"
3	PPP na az. 30° w odległości 66m od anteny sektorowej az. 30°	0,3-2,0	<1,0	<1,0	<1,0	2.1	0.08	51°7'50.16" 16°52'53.399"
4	GKP w odległości 96m od anteny sektorowej az. 30°	0,3-2,0	<1,0	<1,0	<1,0	2.1	0.08	51°7'50.88" 16°52'54.119"
5	GKP w odległości 6m od anteny sektorowej az. 150°	2,0	1,1	1,1	1,1	2.3	0.08	51°7'48" 16°52'51.959"
6	GKP w odległości 36m od anteny sektorowej az. 150°	2,0	1,1	1,1	1,1	2.3	0.08	51°7'47.28" 16°52'52.679"
7	GKP w odległości 66m od anteny sektorowej az. 150°	0,3-2,0	<1,0	<1,0	<1,0	2.1	0.08	51°7'46.56" 16°52'53.399"
8	GKP w odległości 96m od anteny sektorowej az. 150°	0,3-2,0	<1,0	<1,0	<1,0	2.1	0.08	51°7'45.48" 16°52'54.119"
9	GKP w odległości 6m od anteny sektorowej az. 260°	2,0	1,2	1,2	1,2	2.5	0.09	51°7'48.359" 16°52'51.6"
10	GKP w odległości 36m od anteny sektorowej az. 260°	0,3-2,0	<1,0	<1,0	<1,0	2.1	0.08	51°7'48" 16°52'49.8"
11	GKP w odległości 66m od anteny sektorowej az. 260°	0,3-2,0	<1,0	<1,0	<1,0	2.1	0.08	51°7'48" 16°52'48.359"
12	GKP w odległości 96m od anteny sektorowej az. 260°	0,3-2,0	<1,0	<1,0	<1,0	2.1	0.08	51°7'47.639" 16°52'46.919"
13	GKP w odległości 6m od anteny radioliniowej az. 302°	0,3-2,0	<u><2,7</u>	<1,0	<u><2,7</u>	5.7	0.2	51°7'48.359" 16°52'51.6"
14	GKP w odległości 36m od anteny	0,3-2,0	<u><2,7</u>	<1,0	<u><2,7</u>	5.7	0.2	51°7'48.72" 16°52'50.16"

Sprawozdanie z badań bez pisemnej zgody laboratorium nie może być powielane inaczej niż w całości.

Wynik przedstawione w niniejszym sprawozdaniu odnoszą się wyłącznie do badanego obiektu i do warunków i konfiguracji urządzeń w dniu wykonywania pomiarów.

	radioliniowej az. 302°							
15	GKP w odległości 66m od anteny radioliniowej az. 302°	0,3-2,0	<2,7	<1,0	<2,7	5.7	0.2	51°7'49.44" 16°52'49.079"
-	GKP w odległości 145m od anteny sektorowej az. 30°	0,3-2,0	<1,0	<1,0	<1,0	2.1	0.08	51°7'52.319" 16°52'55.56"
-	GKP w odległości 291m od anteny sektorowej az. 30°	0,3-2,0	<1,0	<1,0	<1,0	2.1	0.08	51°7'56.28" 16°52'59.159"
-	GKP w odległości 156m od anteny sektorowej az. 150°	0,3-2,0	<1,0	<1,0	<1,0	2.1	0.08	51°7'44.04" 16°52'55.92"
-	GKP w odległości 301m od anteny sektorowej az. 150°	0,3-2,0	<1,0	<1,0	<1,0	2.1	0.08	51°7'39.719" 16°52'59.519"
-	GKP w odległości 154m od anteny sektorowej az. 260°	0,3-2,0	<1,0	<1,0	<1,0	2.1	0.08	51°7'47.28" 16°52'44.04"
-	GKP w odległości 300m od anteny sektorowej az. 260°	0,3-2,0	<1,0	<1,0	<1,0	2.1	0.08	51°7'46.56" 16°52'36.479"

Pole magnetyczne (wyznaczone na podstawie pomiaru wartości natężenia pola elektrycznego)

Nr pionu	Opis umiejscowienia pionu (punktu) pomiarowego	Wysokość pomiaru [m]	Wartość natężenia pola magnetycznego H [A/m] ¹			Wartość natężenia pola magnetycznego po uwzględnieniu poprawek pomiarowych powiększona o niepewność pomiaru ⁴ H [A/m]	Wskaźnikowa wartość poziomu emisji pól elektromagnetycznych WM _H ³	Współrzędne geograficzne pionu (punktu) pomiarowego ²
			Sonda S-17	Sonda S-18	SUMA			
1	GKP w odległości 6m od anteny sektorowej az. 30°	2,0	0.003	0.003	0.003	0.006	0.08	51°7'48.359" 16°52'51.959"
2	GKP w odległości 36m od anteny sektorowej az. 30°	2,0	0.003	0.003	0.003	0.007	0.1	51°7'49.079" 16°52'52.679"
3	PPP na az. 30° w odległości 66m od anteny sektorowej az. 30°	0,3-2,0	<0.003*	<0.003*	<0.003*	0.006	0.08	51°7'50.16" 16°52'53.399"
4	GKP w odległości 96m od anteny sektorowej az. 30°	0,3-2,0	<0.003*	<0.003*	<0.003*	0.006	0.08	51°7'50.88" 16°52'54.119"
5	GKP w odległości 6m od anteny sektorowej az. 150°	2,0	0.003	0.003	0.003	0.006	0.08	51°7'48" 16°52'51.959"
6	GKP w odległości 36m od anteny sektorowej az. 150°	2,0	0.003	0.003	0.003	0.006	0.08	51°7'47.28" 16°52'52.679"
7	GKP w odległości 66m od anteny sektorowej az. 150°	0,3-2,0	<0.003*	<0.003*	<0.003*	0.006	0.08	51°7'46.56" 16°52'53.399"
8	GKP w odległości 96m	0,3-2,0	<0.003*	<0.003*	<0.003*	0.006	0.08	51°7'45.48" 16°52'54.119"

Sprawozdanie z badań bez pisemnej zgody laboratorium nie może być powielane inaczej niż w całości.
Wynik przedstawione w niniejszym sprawozdaniu odnoszą się wyłącznie do badanego obiektu i do warunków i konfiguracji urządzeń w dniu wykonywania pomiarów.

	od anteny sektorowej az. 150°							
9	GKP w odległości 6m od anteny sektorowej az. 260°	2,0	0.003	0.003	0.003	0.007	0.09	51°7'48.359" 16°52'51.6"
10	GKP w odległości 36m od anteny sektorowej az. 260°	0,3-2,0	<0.003*	<0.003*	<0.003*	0.006	0.08	51°7'48" 16°52'49.8"
11	GKP w odległości 66m od anteny sektorowej az. 260°	0,3-2,0	<0.003*	<0.003*	<0.003*	0.006	0.08	51°7'48" 16°52'48.359"
12	GKP w odległości 96m od anteny sektorowej az. 260°	0,3-2,0	<0.003*	<0.003*	<0.003*	0.006	0.08	51°7'47.639" 16°52'46.919"
13	GKP w odległości 6m od anteny radioliniowej az. 302°	0,3-2,0	<0.007*	<0.003*	<0.007*	0.015	0.21	51°7'48.359" 16°52'51.6"
14	GKP w odległości 36m od anteny radioliniowej az. 302°	0,3-2,0	<0.007*	<0.003*	<0.007*	0.015	0.21	51°7'48.72" 16°52'50.16"
15	GKP w odległości 66m od anteny radioliniowej az. 302°	0,3-2,0	<0.007*	<0.003*	<0.007*	0.015	0.21	51°7'49.44" 16°52'49.079"
-	GKP w odległości 145m od anteny sektorowej az. 30°	0,3-2,0	<0.003*	<0.003*	<0.003*	0.006	0.08	51°7'52.319" 16°52'55.56"
-	GKP w odległości 291m od anteny sektorowej az. 30°	0,3-2,0	<0.003*	<0.003*	<0.003*	0.006	0.08	51°7'56.28" 16°52'59.159"
-	GKP w odległości 156m od anteny sektorowej az. 150°	0,3-2,0	<0.003*	<0.003*	<0.003*	0.006	0.08	51°7'44.04" 16°52'55.92"
-	GKP w odległości 301m od anteny sektorowej az. 150°	0,3-2,0	<0.003*	<0.003*	<0.003*	0.006	0.08	51°7'39.719" 16°52'59.519"
-	GKP w odległości 154m od anteny sektorowej az. 260°	0,3-2,0	<0.003*	<0.003*	<0.003*	0.006	0.08	51°7'47.28" 16°52'44.04"
-	GKP w odległości 300m od anteny sektorowej az. 260°	0,3-2,0	<0.003*	<0.003*	<0.003*	0.006	0.08	51°7'46.56" 16°52'36.479"

GKP – Główny Kierunek Pomiarowy

PPP – Pomocniczy Pion pomiarowy

¹ wyniki oznaczone * są wynikami poniżej czułości zestawu pomiarowego

² współrzędne geograficzne pozyskane metodą obliczeniową w oparciu o pomiar punktu referencyjnego

Sprawozdanie z badań bez pisemnej zgody laboratorium nie może być powielane inaczej niż w całości.
Wynik przedstawione w niniejszym sprawozdaniu odnoszą się wyłącznie do badanego obiektu i do warunków i konfiguracji urządzeń w dniu wykonywania pomiarów.

³ do wyznaczenia wartości wskaźnikowej WM_E i WM_H przyjęto na podstawie uzgodnień z klientem oraz rozpoznania źródeł, jako wartości dopuszczalne pola elektrycznego i magnetycznego odpowiednio 28 V/m i 0,073 A/m.

⁴ do wyznaczenia niepewności dla wyników poniżej czułości zestawu pomiarowego, przyjęto niepewność dla minimalnej wartości z zakresu pomiarowego.

⁵ maksymalna wartość chwilowa

Niepewność oszacowano zgodnie z dokumentem P-03 „Procedura nadzoru nad wyposażeniem” w postaci niepewności rozszerzonej wynikającej z niepewności standardowej pomnożonej przez współczynnik rozszerzenia $k=2$.

Całkowita szacowana niepewność rozszerzona składowej E wynosi odpowiednio:

sonda S-17: 28% dla częstotliwości do 3 GHz, sonda S-18: 27.2% dla częstotliwości do 3 GHz

Wyniki oznaczone podkreśleniem dotyczą pomiaru dla częstotliwości pola EM – 80 GHz, dla którego granica wykrywalności wynosi $<2.6^* \text{ V/m}$

Dla przedmiotowych pomiarów zlecniodawca określił poprawkę pomiarową = 1.65.

Umieszczenie pionów (punktów) pomiarowych przedstawiono w nr 2 do niniejszego sprawozdania.

10. Omówienie wyników pomiarów

Wyniki pomiarów uzyskane zostały przy uwzględnieniu poprawek pomiarowych przekazanych przez zlecniodawcę, umożliwiających uwzględnienie maksymalnych parametrów pracy instalacji zlecniodawcy oraz innych operatorów występujących w obszarze pomiarowym.

W wyniku zastosowania sposobu sprawdzenia dotrzymania dopuszczalnych poziomów pól elektromagnetycznych w środowisku, zgodnie pkt 25 ppkt 1 Rozporządzenia Ministra Klimatu z dnia 17 lutego 2020 r. (Dz. U. 2020, poz. 258), w związku z tym, że żadna z wartości wskaźnikowych, udokumentowanych w tabelach w pkt. 9 nie przekracza wartości 1, stwierdza się, że w miejscach, w których wykonano pomiary w otoczeniu instalacji radiokomunikacyjnej 77778 (77778N!) WROCŁAW PIOLUNOWA (PWR_WROCŁAW_PIOŁUNOWA), dopuszczalne poziomy pól elektromagnetycznych w środowisku należy uznać za dotrzymane.

11. Podstawa prawna

- 1) Ustawa z dnia 27 kwietnia 2001 r. Prawo ochrony środowiska (t. j. Dz. U. z 2020 r., poz. 1219 z późn.zm.)
- 2) Rozporządzenie Ministra Zdrowia z dnia 17 grudnia 2019 r. w sprawie dopuszczalnych poziomów pól elektromagnetycznych w środowisku (Dz. U. 2019, poz. 2448)
- 3) Rozporządzenie Ministra Klimatu z dnia 17 lutego 2020 r. w sprawie sposobów sprawdzania dotrzymania dopuszczalnych poziomów pól elektromagnetycznych w środowisku (Dz. U. 2020, poz. 258),
- 4) Akredytacja nr AB 419 wydana przez Polskie Centrum Akredytacji (wydanie 17, z dnia 13 stycznia 2021r.).

12. Spis załączników

Załącznik 1. Lokalizacja obiektu badań

Załącznik 2. Usytuowanie pionów (punktów) pomiarowych

Załącznik 3. Dokumentacja fotograficzna obiektu badań

13. Data wydania i autoryzowania sprawozdania

Obliczenia i sprawozdanie wykonał :



Signed by /
Podpisano przez:

Ariel Piotr Pawlak

Date / Data:
2021-09-27
12:22

Sprawozdanie autoryzował:





Signed by /
Podpisano przez:

Łukasz Kosznik

Date / Data:
2021-09-28
12:38

Koniec sprawozdania

Sprawozdanie z badań bez pisemnej zgody laboratorium nie może być powielane inaczej niż w całości.
Wynik przedstawione w niniejszym sprawozdaniu odnoszą się wyłącznie do badanego obiektu i do warunków i konfiguracji urządzeń w dniu wykonywania pomiarów.

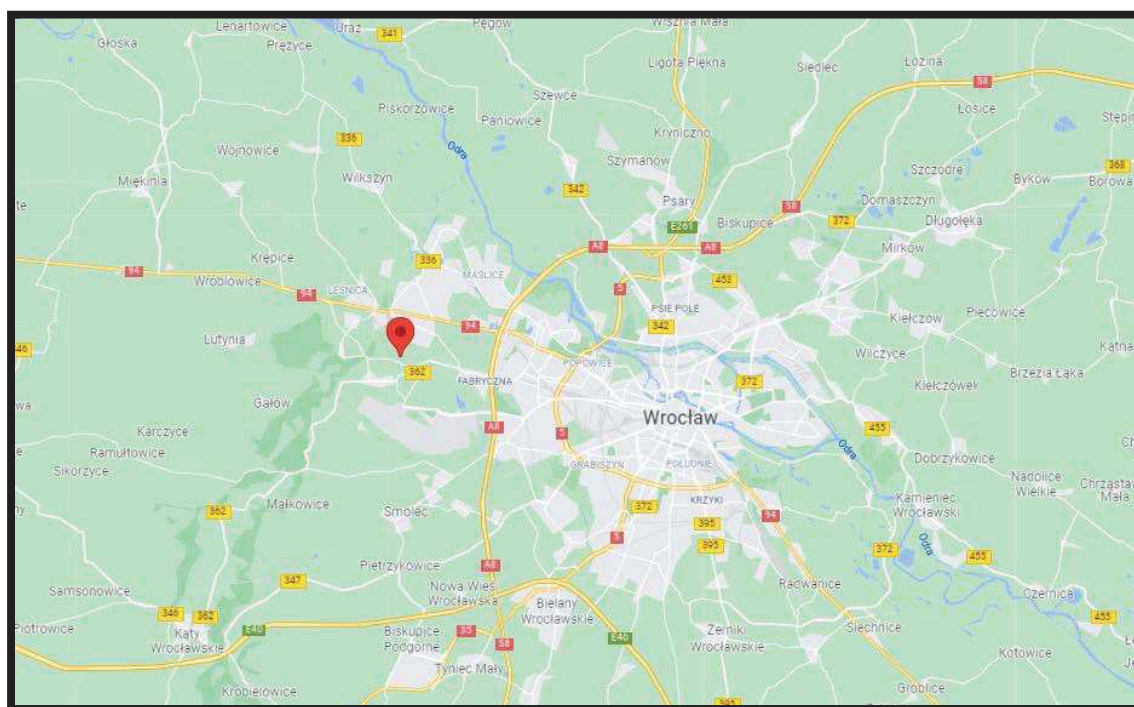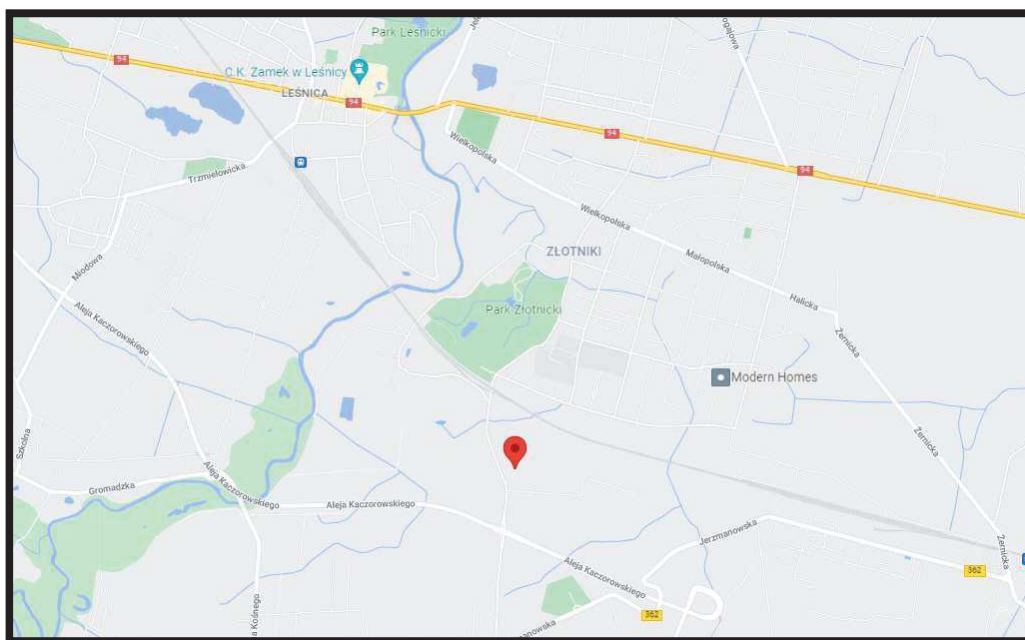


Załącznik nr 1

INSTALACJA RADIOKOMUNIKACYJNA Orange Polska S.A. 77778 WROCLAW PIOLUNOWA (PWR_WROCLAW_PIOLUNOWA)

Zdjęcia instalacji radiokomunikacyjnej

Sprawozdanie z badań bez pisemnej zgody laboratorium nie może być powielane inaczej niż w całości.
Wynik przedstawione w niniejszym sprawozdaniu odnoszą się wyłącznie do badanego obiektu i do warunków i konfiguracji urządzeń w dniu wykonywania pomiarów.

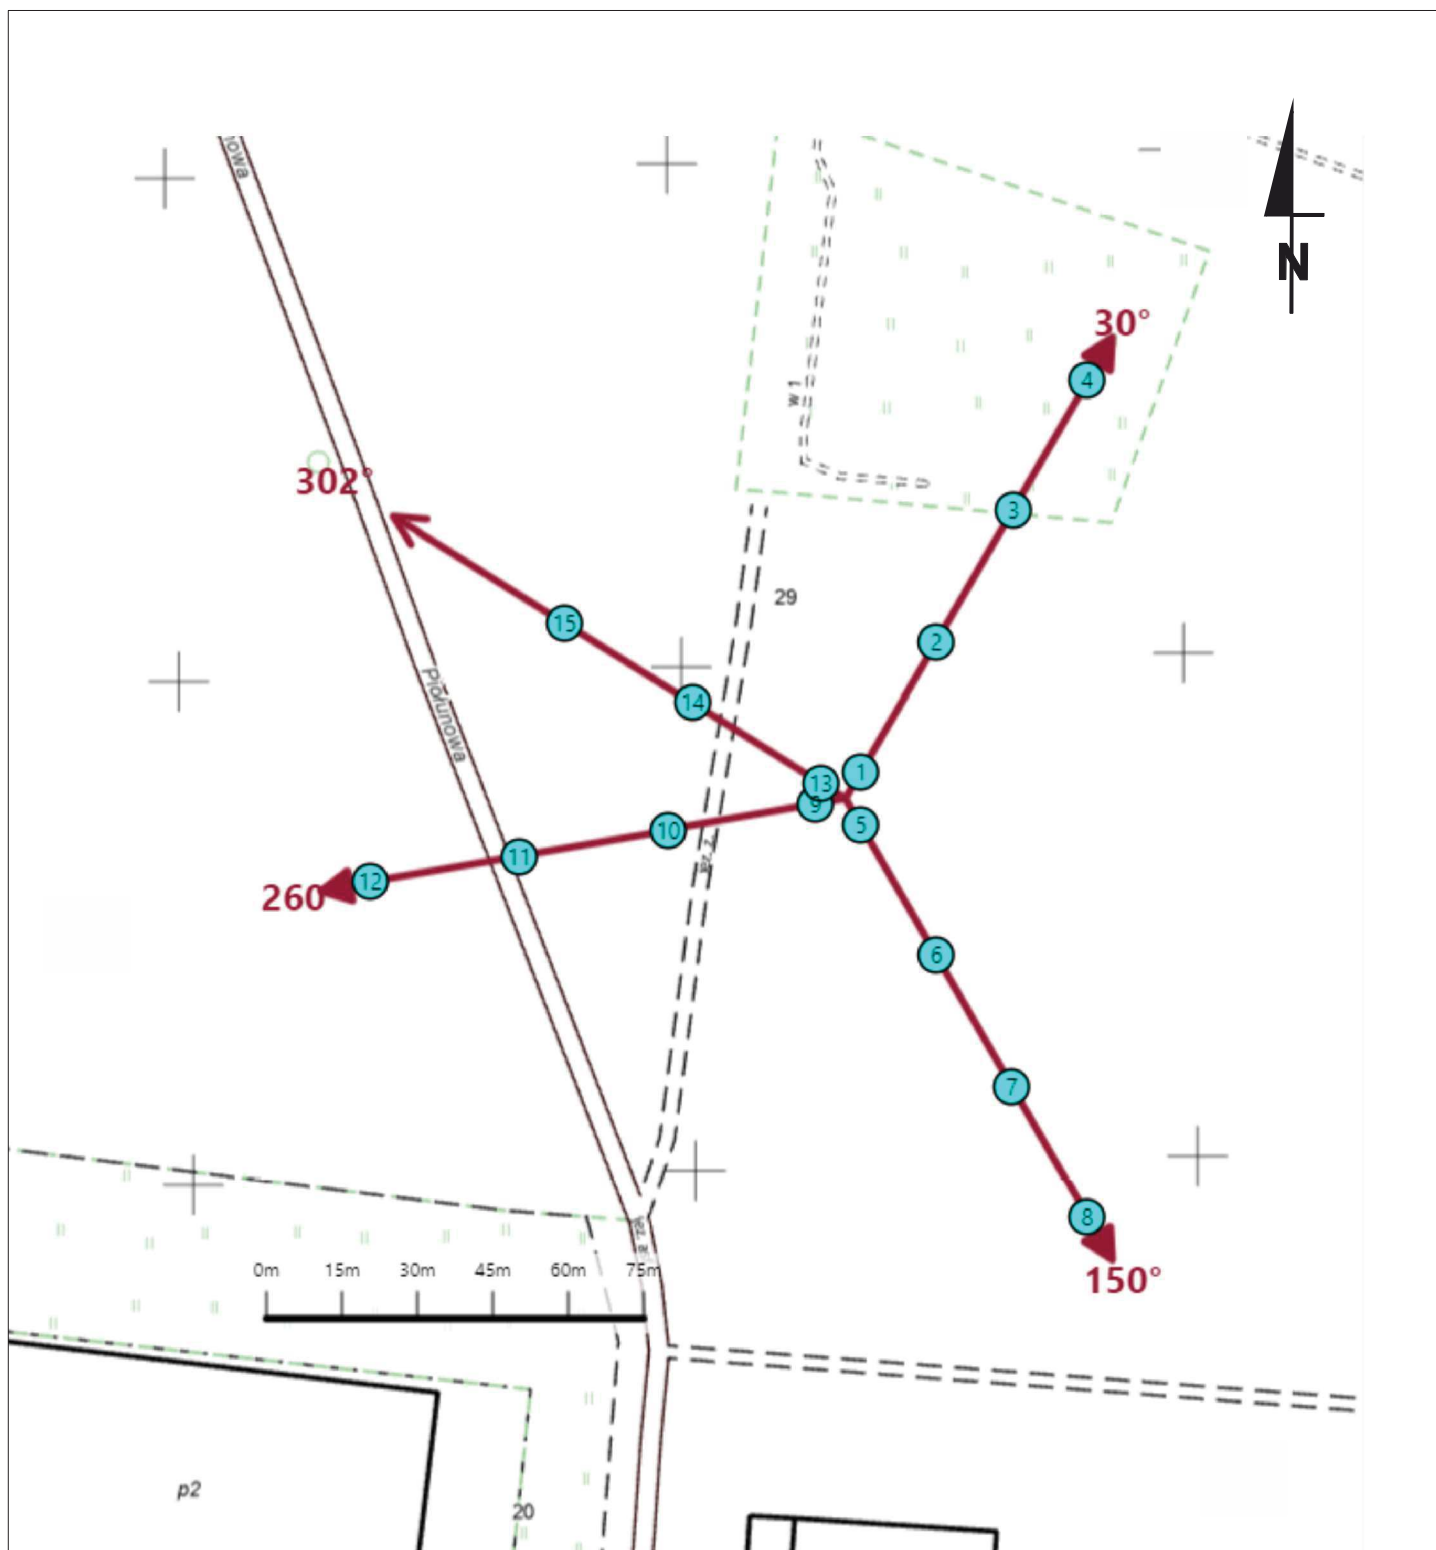

Załącznik nr 2	INSTALACJA RADIOKOMUNIKACYJNA Orange Polska S.A. 77778 WROCŁAW PIŁUNOWA (PWR_WROCŁAW_PIŁUNOWA) Usytuowanie pionów pomiarowych w otoczeniu instalacji radiokomunikacyjnej
SKALA 1:1500	Legenda:  Pion pomiarowy  Kierunek oddziaływania anten sektorowych  Kierunek oddziaływania anten radioliniowych

Sprawozdanie z badań bez pisemnej zgody laboratorium nie może być powielane inaczej niż w całości.
Wynik przedstawione w niniejszym sprawozdaniu odnoszą się wyłącznie do badanego obiektu i do warunków i konfiguracji urządzeń w dniu wykonywania pomiarów.



Załącznik nr 3

INSTALACJA RADIOKOMUNIKACYJNA Orange Polska S.A. 77778 WROCŁAW PIOLUNOWA (PWR_WROCLAW_PIOLUNOWA)

Zdjęcia instalacji radiokomunikacyjnej

Sprawozdanie z badań bez pisemnej zgody laboratorium nie może być powielane inaczej niż w całości.
Wynik przedstawione w niniejszym sprawozdaniu odnoszą się wyłącznie do badanego obiektu i do warunków i konfiguracji urządzeń w dniu wykonywania pomiarów.