




MIEJSCOWY PLAN ZAGOSPODAROWANIA PRZESTRZENNEGO DLA OBSZARU POMIĘDZY ULICĄ KIEŁCZOWSKĄ I DOLINĄ RZeki WIDAWY WE WROCŁAWIU

Załącznik nr 1 - rysunek planu - projekt (758).5

WYRYS ZE STUDIUM UWARUNKOWAŃ I KIERUNKÓW
ZAGOSPODAROWANIA PRZESTRZENNEGO WROCŁAWIA
przyjętego uchwałą Nr L/1177/18 Rady Miejskiej Wrocławia
z dnia 11 stycznia 2018 r.

SKALA 1:2 000

0 100 200 m

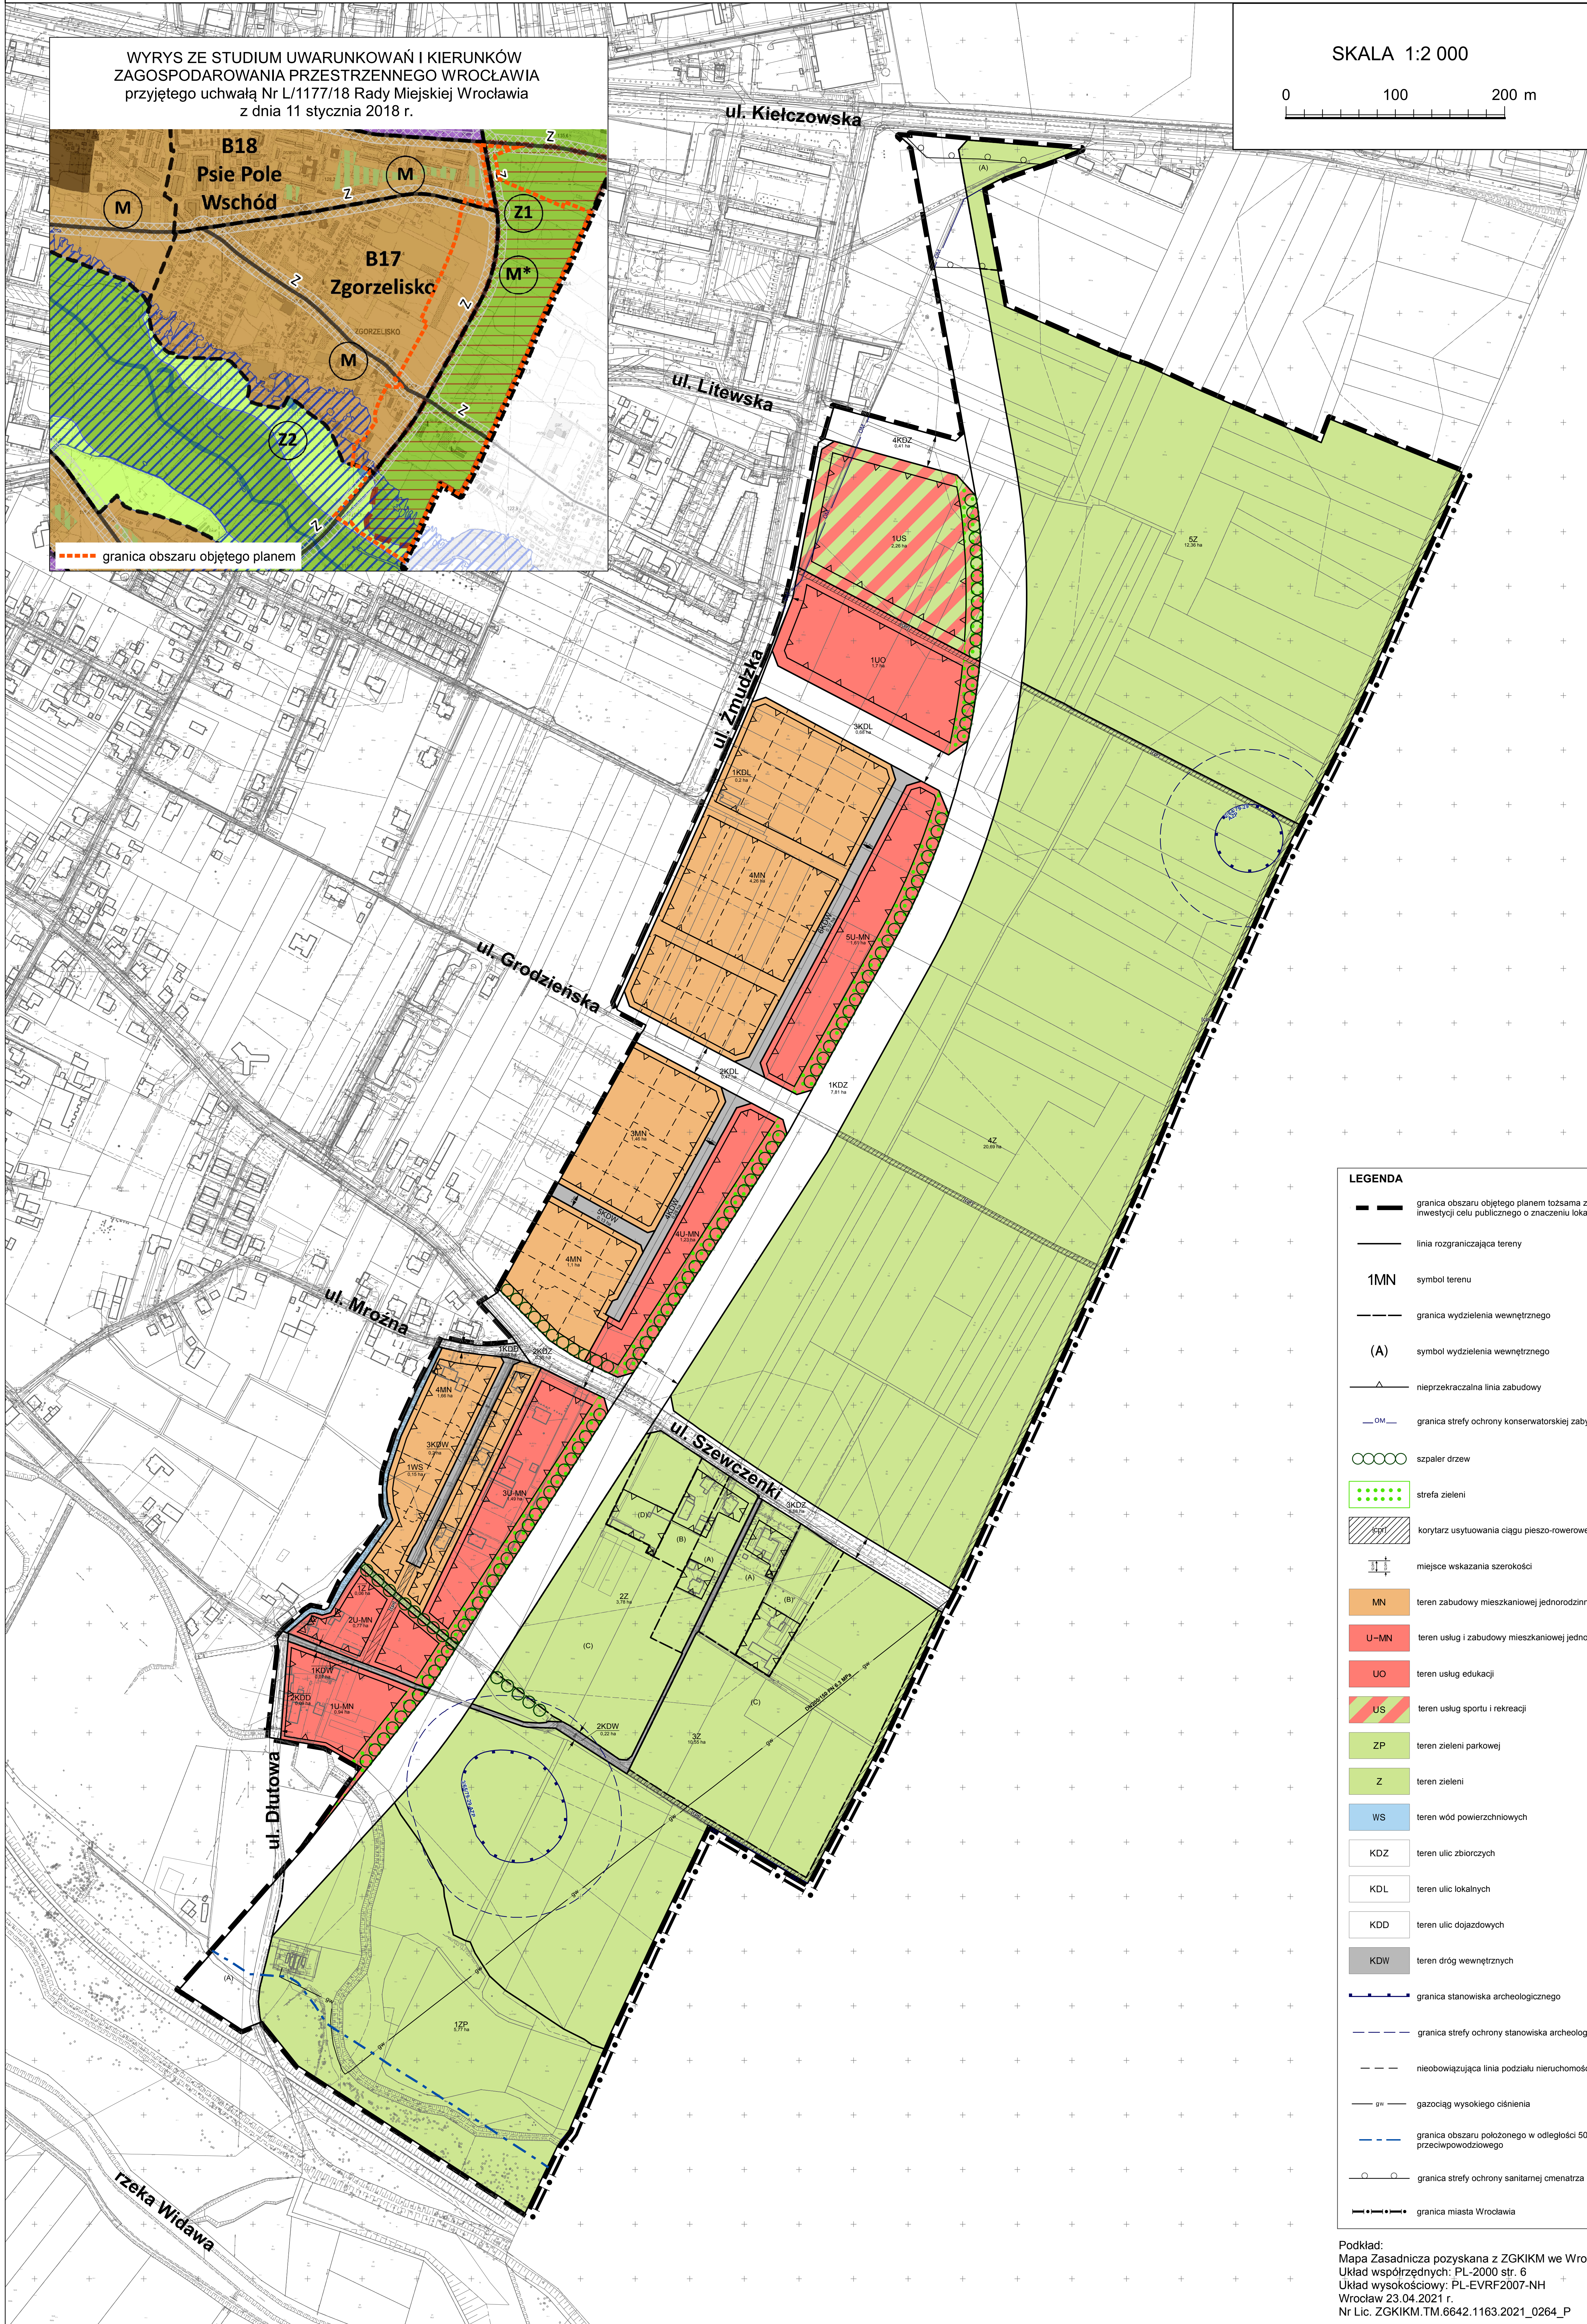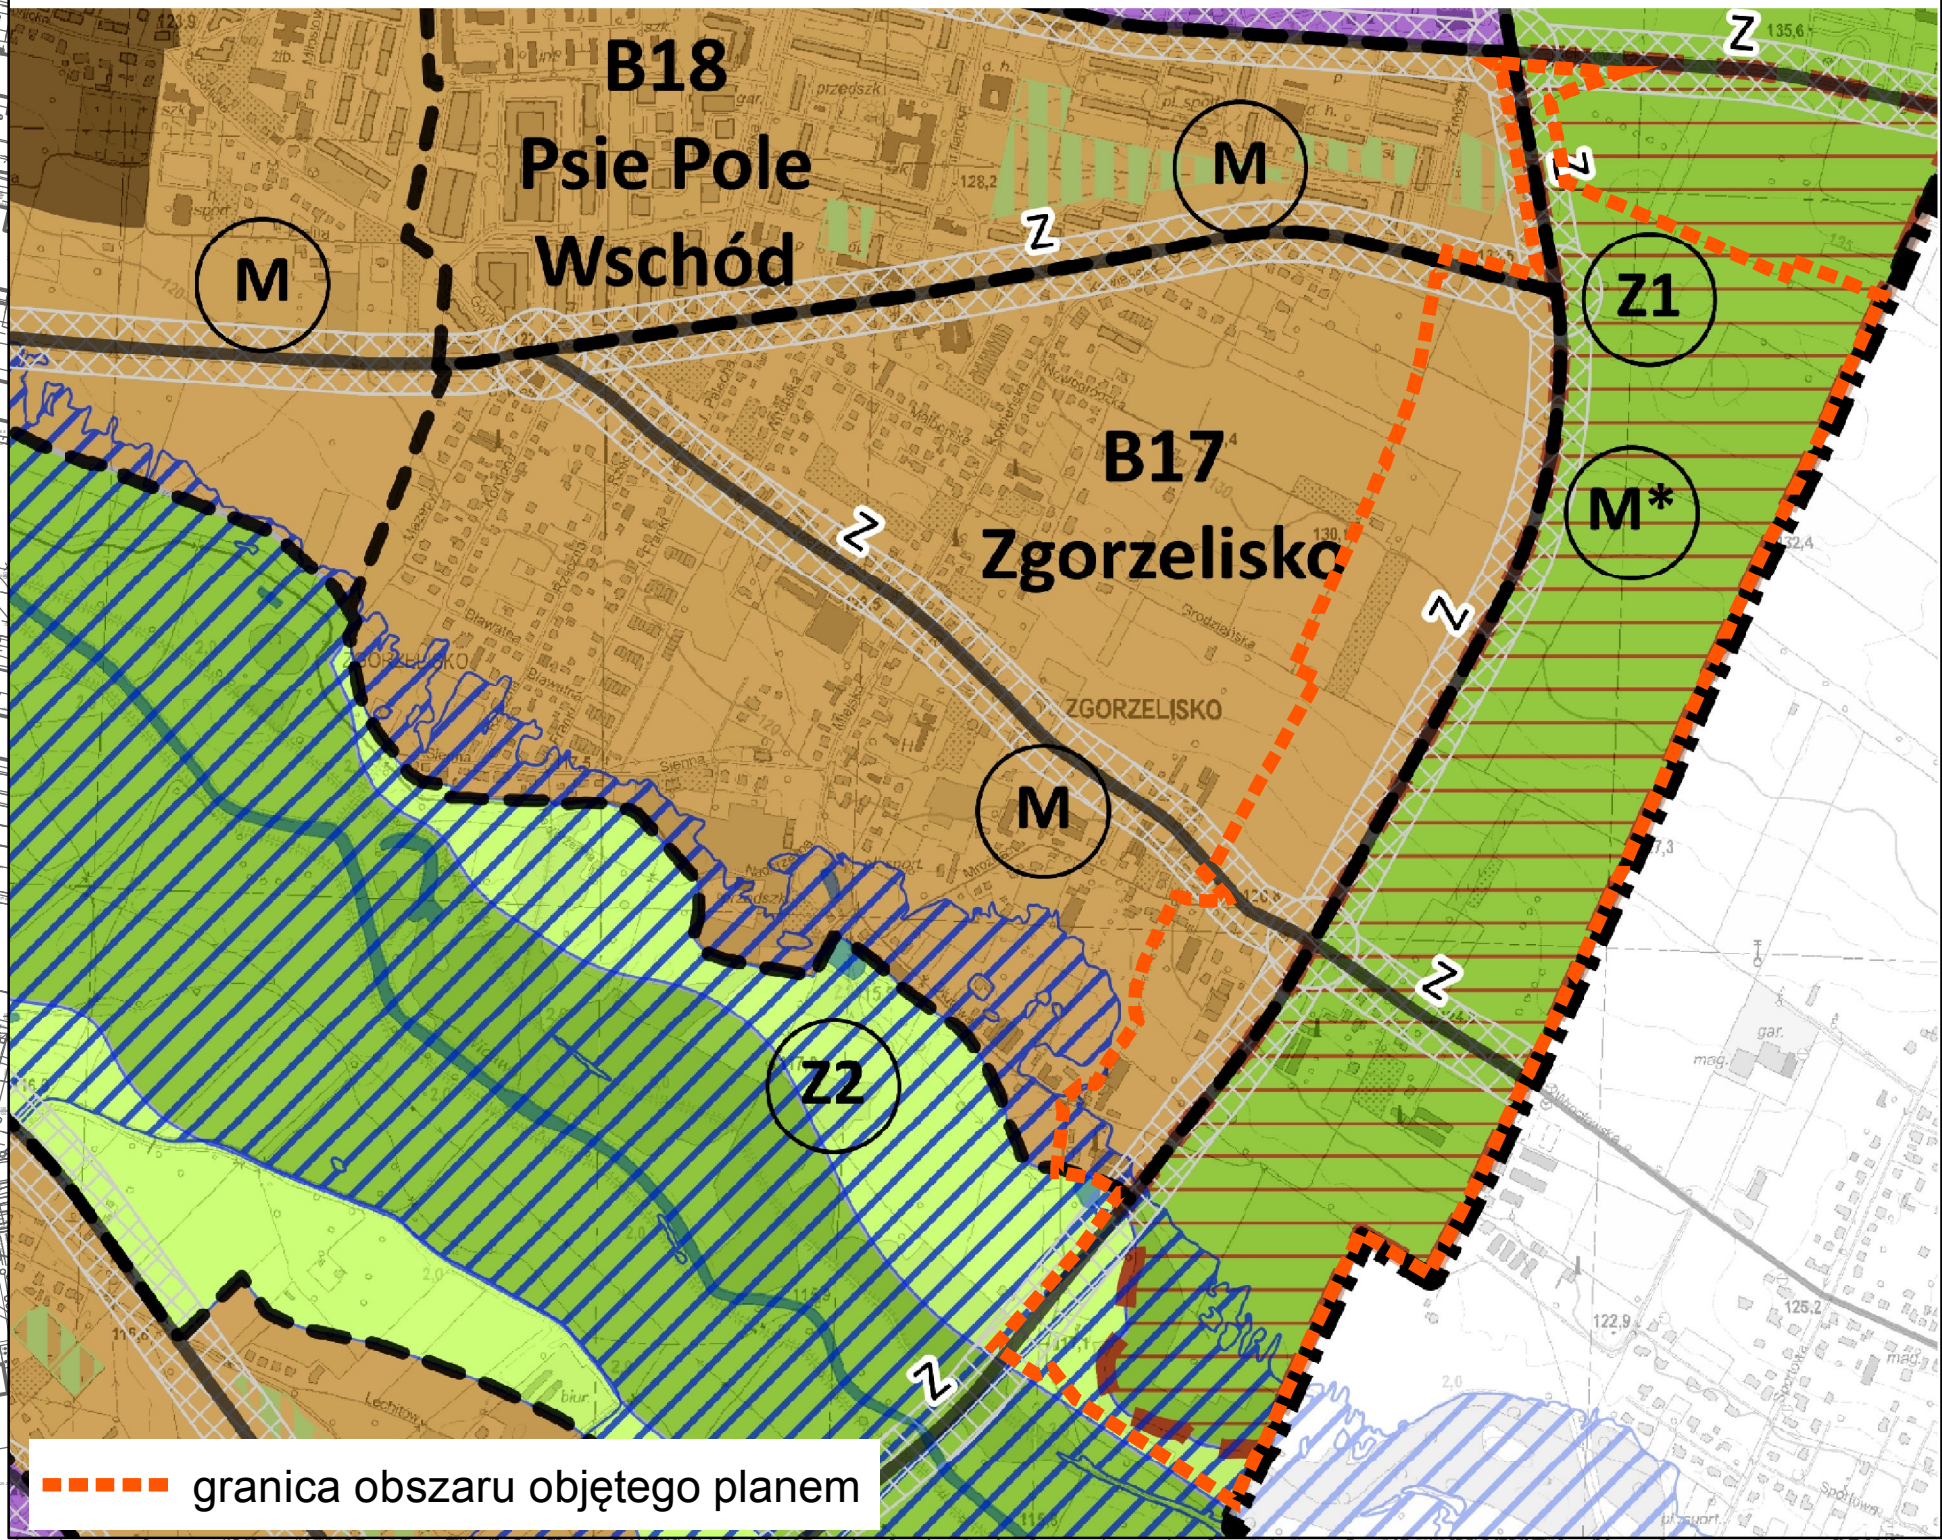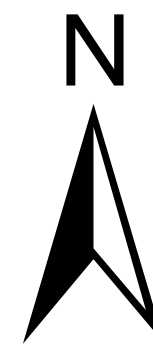

LEGENDA

- granicz obszar objęty planem z granicą terenu rozmieszczenia inwestycji celu publicznego o znaczeniu lokalnym
- linia rozgraniczająca tereny
- 1MN symbol terenu
- granicz wydzielenia wewnętrznego
- (A) symbol wydzielenia wewnętrznego
- nieprzekraczalna linia zabudowy
- granicz strefy ochrony konserwatorskiej zabytków archeologicznych OM
- szpaler drzew
- strefa zieleni
- korytarz usytuowania ciągu pieszo-rowerowego
- miejsce wskazania szerokości
- MN teren zabudowy mieszkaniowej jednorodzinnej
- U-MN teren usług i zabudowy mieszkaniowej jednorodzinnej
- UO teren usług edukacji
- US teren usług sportu i rekreacji
- ZP teren zieleni parkowej
- Z teren zieleni
- WS teren wód powierzchniowych
- KDZ teren ulic zbiorczych
- KDL teren ulic lokalnych
- KDD teren ulic dojazdowych
- KDW teren dróg wewnętrznych
- granicz stanowiska archeologicznego
- granicz strefy ochrony stanowiska archeologicznego
- nieobowiązująca linia podziału nieruchomości
- gazociąg wysokiego ciśnienia
- granicz obszar położonego w odległości 50 m od stopy wału przeciwpowodziowego
- granicz strefy ochrony sanitarnej cmentarza
- granicz miasta Wrocławia

Podkład:
Mapa Zasadnicza pozyskana z ZGKIM we Wrocławiu
Układ współrzędnych: PL-2000 str. 6
Układ wysokościowy: PL-EVRF2007-NH
Wrocław 23.04.2021 r.
Nr Lic. ZGKIM.TM.6642.1163.2021_0264_P