

**UCHWAŁA NR/21
RADY MIEJSKIEJ WROCŁAWIA**

z dnia 2021 r.

**w sprawie uchwalenia miejscowego planu zagospodarowania przestrzennego w rejonie ulic Ernesta
Maya, Tadeusza Brzozy i alei Architektów we Wrocławiu**

Na podstawie art. 18 ust. 2 pkt 5 ustawy z dnia 8 marca 1990 r. o samorządzie gminnym (Dz. U. z 2021 r. poz. 1372 i 1834) i art. 20 ust. 1 ustawy z dnia 27 marca 2003 r. o planowaniu i zagospodarowaniu przestrzennym (Dz. U. z 2021 r. poz. 741, 784, 922 i 1873), w związku z uchwałą Nr LIX/1385/18 Rady Miejskiej Wrocławia z dnia 5 lipca 2018 r. w sprawie przystąpienia do sporządzenia miejscowego planu zagospodarowania przestrzennego w rejonie ulic Ernesta Maya, Tadeusza Brzozy i alei Architektów we Wrocławiu (Biuletyn Urzędowy Rady Miejskiej Wrocławia z 2018 r. poz. 224) Rada Miejska Wrocławia uchwala, co następuje:

**Rozdział 1.
Przepisy ogólne**

§ 1. 1. Miejscowy plan zagospodarowania przestrzennego w rejonie ulic Ernesta Maya, Tadeusza Brzozy i alei Architektów we Wrocławiu, zwany dalej planem, obejmuje obszar przedstawiony na rysunku planu w skali 1:2000, stanowiącym załącznik nr 1 do uchwały.

2. W planie nie określa się:

- 1) zasad ochrony krajobrazów kulturowych oraz dóbr kultury współczesnej – ze względu na brak krajobrazów kulturowych oraz dóbr kultury współczesnej;
- 2) granic i sposobów zagospodarowania terenów górniczych, a także obszarów szczególnego zagrożenia powodzią, obszarów osuwania się mas ziemnych, krajobrazów priorytetowych określonych w audycie krajobrazowym oraz w planach zagospodarowania przestrzennego województwa – ze względu na brak takich terenów, obszarów oraz krajobrazów priorytetowych;
- 3) sposobu i terminu tymczasowego zagospodarowania, urządzania i użytkowania terenów – ze względu na brak potrzeby takiego zagospodarowania;
- 4) granic obszarów wymagających przeprowadzenia scaleń i podziałów nieruchomości – ze względu na brak potrzeby wyznaczania takich obszarów;
- 5) granic obszarów rehabilitacji istniejącej zabudowy i infrastruktury technicznej – ze względu na brak potrzeby wyznaczania takich obszarów;
- 6) granic obszarów wymagających przekształceń lub rekultywacji – ze względu na brak potrzeby wyznaczania takich obszarów;
- 7) granic terenów oraz ich stref ochronnych, o których mowa w art. 15 ust. 3 pkt 3a ustawy z dnia 27 marca 2003 r. o planowaniu i zagospodarowaniu przestrzennym – ze względu na brak potrzeby wyznaczania takich terenów oraz ich stref ochronnych;
- 8) granic terenów pod budowę obiektów handlowych o powierzchni sprzedaży powyżej 2000 m² – ze względu na brak potrzeby wyznaczania takich terenów;
- 9) granic terenów inwestycji celu publicznego o znaczeniu ponadlokalnym, umieszczonych w planie zagospodarowania przestrzennego województwa lub w ostatecznych decyzjach o lokalizacji drogi krajowej, wojewódzkiej lub powiatowej, linii kolejowej o znaczeniu państwowym, lotniska użytku publicznego, inwestycji w zakresie terminalu lub przedsięwzięcia Euro 2012 lub decyzji lokalizacyjnych wydanych przez Komisję Planowania przy Radzie Ministrów w związku z realizacją inwestycji w zakresie obronności i bezpieczeństwa państwa – ze względu na brak występowania takich terenów;

- 10) granic terenów rekreacyjno-wypoczynkowych oraz terenów służących organizacji imprez masowych – ze względu na brak potrzeby wyznaczania takich terenów;
- 11) granic pomników zagłady oraz ich stref ochronnych – ze względu na brak takich pomników oraz ich stref ochronnych;
- 12) granic terenów zamkniętych i granic stref ochronnych terenów zamkniętych – ze względu na brak takich terenów oraz ich stref ochronnych;
- 13) kolorystyki obiektów budowlanych oraz pokrycia dachów – ze względu na brak potrzeby takich regulacji;
- 14) minimalnej powierzchni nowo wydzielonych działek budowlanych – ze względu na brak potrzeby takich regulacji.

§ 2. Określenia stosowane w uchwale oznaczają:

- 1) dojazd – dojazd pojazdem samochodowym;
- 2) nieprzekraczalna linia zabudowy – linia ograniczająca fragment terenu, na wyłącznie którym dopuszcza się budynki oraz określone w ustaleniach planu budowlę; linia ta nie dotyczy części obiektów budowlanych znajdujących się w całości pod poziomem terenu, balkonów, wykuszy, loggii, gzymsów, okapów, zadaszeń nad wejściami do budynków, elementów odwodnienia, elementów wystroju elewacji, schodów prowadzących do budynków, pochylni i innych podobnych elementów budynków, których zasięg może być ograniczony w ustaleniach planu;
- 3) obiekt wbudowany w budynek – pomieszczenie lub wyodrębniona grupa powiązanych ze sobą pomieszczeń, stanowiące funkcjonalną całość, należącą do danej kategorii przeznaczenia terenu
- 4) i znajdujące się w budynku, w którym zajmują nie więcej niż 30% jego powierzchni całkowitej;
- 5) obowiązująca linia zabudowy – nieprzekraczalna linia zabudowy, na której musi być usytuowana zewnętrzna krawędź zewnętrznej ściany budynku i określonych w ustaleniach planu budowlę, o ile ustalenia planu nie stanowią inaczej; linia ta nie dotyczy przejść i przejazdów bramowych na poziomie terenu;
- 6) obudowa estetyczna – konstrukcja stanowiąca architektoniczną osłonę urządzeń budowlanych, technicznych i instalacji, służąca utrzymaniu estetycznych walorów obiektu;
- 7) parking samodzielny jednopoziomowy – jednokondygnacyjna budowla lub budynek przeznaczony do przechowywania samochodów;
- 8) parking samodzielny wielopoziomowy - wielokondygnacyjna budowla lub budynek przeznaczony do przechowywania samochodów, w którym podstawowej funkcji parkingowej może towarzyszyć funkcja uzupełniająca;
- 9) parking rowerowy zamknięty – budowla lub budynek albo ich część przeznaczona do przechowywania rowerów i zabezpieczona przed ogólnym dostępem;
- 10) przeznaczenie terenu – obiekty, które jako jedyne są dopuszczone na danym terenie;
- 11) sieci uzbrojenia – przewody wodociągowe i kanalizacyjne, gazociągi, sieci ciepłownicze, linie kablowe sieci telekomunikacyjnej i elektroenergetycznej, oraz inne podobne przewody, a także urządzenia melioracyjne wraz z urządzeniami niezbędnymi do ich funkcjonowania oraz stacje ładowania pojazdów elektrycznych;
- 12) system gospodarowania wodami opadowymi i roztopowymi – rozwiązania techniczne służące do zagospodarowania wód opadowych i roztopowych w miejscu ich opadu, a także ich stopniowego uwalniania oraz opóźniania spływu;
- 13) szczególne wymagania architektoniczne – wymóg wysokiego poziomu ukształtowania architektonicznego zabudowy i zagospodarowania terenu;
- 14) szpaler drzew – pojedynczy lub podwójny szereg drzew, którego przerwanie jest możliwe na skrzyżowaniach oraz w miejscach dojazdu do terenu;
- 15) teren – część obszaru objętego planem wyznaczona liniami rozgraniczającymi, oznaczona symbolem;

- 16) trasa rowerowa – czytelny i spójny ciąg rozwiązań technicznych, zapewniający bezpieczny i wygodny ruch rowerowy, na który mogą składać się: wydzielone drogi rowerowe, ścieżki rowerowe, pasy rowerowe, ciągi pieszo-rowerowe, ulice w strefach ograniczonej prędkości, ulice w strefach zamieszkania, drogi wewnętrzne oraz inne podobne;
- 17) wydzielenie wewnętrzne – część terenu, wyznaczona granicami wydzielenia wewnętrznego, oznaczona symbolem;
- 18) wyeksponowanie obiektu – wymóg takiego usytuowania obiektu, aby najbardziej reprezentacyjne części były widoczne z miejsca określonego w ustaleniach planu.

§ 3. 1. Integralną częścią planu jest rysunek planu, o którym mowa w § 1 ust. 1.

2. Następujące oznaczenia graficzne na rysunku planu są obowiązującymi ustaleniami planu:

- 1) granica obszaru objętego planem tożsama z granicą strefy ochrony konserwatorskiej zabytków archeologicznych OM, granicą terenu rozmieszczenia inwestycji celu publicznego o znaczeniu lokalnym;
- 2) linia rozgraniczająca tereny;
- 3) symbol terenu;
- 4) obowiązująca linia zabudowy;
- 5) nieprzekraczalna linia zabudowy;
- 6) miejsce zmiany rodzaju linii zabudowy;
- 7) granica wydzielenia wewnętrznego;
- 8) symbol wydzielenia wewnętrznego;
- 9) korytarz usytuowania ciągu komunikacyjnego;
- 10) korytarz usytuowania ciągu pieszo-rowerowego;
- 11) strefa zieleni;
- 12) szpaler drzew;
- 13) miejsce wskazania szerokości.

3. Stwierdzenie, że plan nie narusza ustaleń Studium uwarunkowań i kierunków zagospodarowania przestrzennego Wrocławia stanowi załącznik nr 2 do uchwały.

4. Rozstrzygnięcie o sposobie rozpatrzenia uwag do projektu planu stanowi załącznik nr 3 do uchwały.

5. Rozstrzygnięcie o sposobie realizacji, zapisanych w planie, inwestycji z zakresu infrastruktury technicznej, które należą do zadań własnych gminy, oraz zasadach ich finansowania, zgodnie z przepisami o finansach publicznych stanowi załącznik nr 4 do uchwały.

6. Dane przestrzenne tworzone dla planu stanowią załącznik nr 5 do uchwały.

§ 4. 1. Ustala się następujące kategorie przeznaczenia terenu:

- 1) zabudowa mieszkaniowa jednorodzinna – należy przez to rozumieć jeden budynek mieszkalny jednorodzinny lub zespół takich budynków, wraz z obiektami towarzyszącymi, nienależącymi do innej kategorii przeznaczenia terenu, w tym budynkami gospodarczymi;
- 2) zabudowa mieszkaniowa wielorodzinna – należy przez to rozumieć budynek mieszkalny wielorodzinny zawierający więcej niż 2 mieszkania lub zespół takich budynków, a także części budynków niemieszkalnych, w których znajdują się więcej niż 2 mieszkania, wraz z obiektami towarzyszącymi, nienależącymi do innej kategorii przeznaczenia terenu;
- 3) mieszkania towarzyszące – należy przez to rozumieć nie więcej niż 2 mieszkania znajdujące się w jednym budynku niemieszkalnym;
- 4) zabudowa zamieszkiwania zbiorowego – należy przez to rozumieć obiekty czasowego zamieszkiwania uczniów, studentów i pracowników, w tym internaty, bursy, domy studenckie i asystenckie, wraz

z obiektami towarzyszącymi, a także obiekty do nich podobne, nienależące do innej kategorii przeznaczenia terenu;

- 5) handel detaliczny małopowierzchniowy A – należy przez to rozumieć obiekty służące sprzedaży detalicznej, przystosowane do przyjmowania klientów, o powierzchni sprzedaży nie większej niż 400 m², oraz punkty sprzedaży zakładów, gier losowych oraz loteryjnych i zakładów sportowych, wraz z obiektami towarzyszącymi, nienależącymi do innej kategorii przeznaczenia terenu, z wyłączeniem stacji paliw;
- 6) handel detaliczny małopowierzchniowy B – należy przez to rozumieć obiekty służące sprzedaży detalicznej, przystosowane do przyjmowania klientów, o powierzchni sprzedaży powyżej 400 m² ale nie większej niż 2000 m², wraz z obiektami towarzyszącymi, nienależącymi do innej kategorii przeznaczenia terenu, z wyłączeniem stacji paliw;
- 7) gastronomia – należy przez to rozumieć restauracje, bary, kawiarnie, w tym kawiarnie internetowe, cukiernie, winiarnie, puby, stołówki, obiekty służące działalności cateringowej, a także obiekty do nich podobne, nienależące do innej kategorii przeznaczenia terenu;
- 8) rozrywka – należy przez to rozumieć dyskoteki, kluby muzyczne, sale taneczne, kasyna i salony gier, kręgielnie, sale bilardowe, wraz z obiektami towarzyszącymi, a także obiekty do nich podobne, nienależące do innej kategorii przeznaczenia terenu;
- 9) widowiskowe obiekty kultury – należy przez to rozumieć teatry, opery, filharmonie, sale koncertowe, sale widowiskowe, cyrki, kina, kabarety, planetaria, wraz z obiektami towarzyszącymi, a także obiekty do nich podobne, nienależące do innej kategorii przeznaczenia terenu;
- 10) obiekty upowszechniania kultury – należy przez to rozumieć domy kultury, biblioteki, mediateki, wypożyczalnie filmów, centra informacyjne, kluby, z wyjątkiem muzycznych, wraz z obiektami towarzyszącymi, a także obiekty do nich podobne, nienależące do innej kategorii przeznaczenia terenu;
- 11) wystawy i ekspozycje – należy przez to rozumieć muzea, galerie sztuki, sale wystawowe, wraz z obiektami towarzyszącymi, a także obiekty do nich podobne, nienależące do innej kategorii przeznaczenia terenu;
- 12) obiekty sakralne – należy przez to rozumieć świątynie i obiekty zgromadzeń religijnych, wraz z obiektami towarzyszącymi, w tym kaplice, plebanie, domy parafialne i katechetyczne, a także obiekty do nich podobne, nienależące do innej kategorii przeznaczenia terenu;
- 13) pracownie artystyczne – należy przez to rozumieć pomieszczenia lub budynki wyspecjalizowane do potrzeb tworzenia utworów artystycznych, a także obiekty do nich podobne, nienależące do innej kategorii przeznaczenia terenu;
- 14) obiekty imprez plenerowych – należy przez to rozumieć obiekty przystosowane do organizowania imprez poza budynkami, w tym amfiteatry, wraz z obiektami towarzyszącymi, a także obiekty do nich podobne, nienależące do innej kategorii przeznaczenia terenu;
- 15) biura – należy przez to rozumieć budynki lub ich części, w których prowadzi się działalność związaną z zarządzaniem, działaniem organizacji, doradztwem, finansami, ubezpieczeniami, projektowaniem, obsługą nieruchomości, wynajmem, pośrednictwem, prowadzeniem interesów, pracami badawczo-rozwojowymi, archiwizowaniem, działalnością wydawniczą, reklamą, tłumaczeniami, świadczeniem usług turystycznych poza udzielaniem noclegów, przetwarzaniem i przesyłaniem informacji, informatyką, przygotowywaniem programów telewizyjnych i radiowych, obsługą przesyłek, administracją, wymiarem sprawiedliwości, zarządzaniem obroną narodową, policją, strażą pożarną i służbami ochrony, reprezentowaniem państw, instytucjami międzynarodowymi, a także podobną działalność, której nie prowadzi się w budynkach lub ich częściach należących do innej kategorii przeznaczenia terenu;
- 16) obiekty kongresowe i konferencyjne – należy przez to rozumieć obiekty kongresowe i konferencyjne wraz z obiektami towarzyszącymi, a także obiekty do nich podobne, nienależące do innej kategorii przeznaczenia terenu;
- 17) obiekty hotelowe – należy przez to rozumieć budynki niemieszkalne zakwaterowania turystycznego, w tym hotele, motele, pensjonaty, domy wycieczkowe, gospody, schroniska, w tym schroniska

młodzieżowe, wraz z obiektami towarzyszącymi, a także obiekty do nich podobne, nienależące do innej kategorii przeznaczenia terenu;

- 18) usługi drobne – należy przez to rozumieć obiekty usług szewskich, krawieckich, rymarskich, fotograficznych, introligatorskich, poligraficznych, jubilerskich, lutniczych, fryzjerskich, kosmetycznych, zegarmistrzowskich, pogrzebowych, ślusarskich, stolarskich, obiekty napraw artykułów użytku osobistego i użytku domowego, konserwacji i naprawy sprzętu i wyposażenia biurowego, studia wizażu i odchudzania, łaźnie i sauny, solaria, gabinety masażu, gabinety wrózek i astrologów, pralnie, obiekty wynajmu i wypożyczania przedmiotów ruchomych, a także obiekty do nich podobne, nienależące do innej kategorii przeznaczenia terenu;
- 19) poradnie medyczne – należy przez to rozumieć przychodnie, poradnie, ambulatoria, ośrodki zdrowia, gabinety lekarskie, stacje dializ, zakłady rehabilitacji leczniczej, stacje krwiodawstwa, szkoły rodzenia, gabinety paramedyczne, a także obiekty do nich podobne, nienależące do innej kategorii przeznaczenia terenu;
- 20) pracownie medyczne – należy przez to rozumieć pracownie diagnostyki medycznej, protetyki stomatologicznej i ortodoncji, pracownie ortopedyczne, banki krwi, organów i szpiku kostnego, a także obiekty do nich podobne, nienależące do innej kategorii przeznaczenia terenu;
- 21) obiekty opieki nad dzieckiem – należy przez to rozumieć żłobki, kluby dziecięce, a także obiekty do nich podobne, nienależące do innej kategorii przeznaczenia terenu;
- 22) zakłady lecznicze dla zwierząt;
- 23) edukacja – należy przez to rozumieć przedszkola i szkoły, wraz z obiektami towarzyszącymi, z wyjątkiem szkół wyższych, a także obiekty do nich podobne, nienależące do innej kategorii przeznaczenia terenu;
- 24) obiekty kształcenia dodatkowego – należy przez to rozumieć obiekty, w których prowadzone jest kształcenie dodatkowe lub uzupełniające, w tym kursy i szkolenia oraz działalność wspomagająca proces nauczania, wraz z obiektami towarzyszącymi, a także obiekty do nich podobne, nienależące do innej kategorii przeznaczenia terenu;
- 25) uczelnie wyższe;
- 26) obiekty naukowe i badawcze – należy przez to rozumieć obiekty, w których prowadzi się działalność naukową lub badawczą, w tym laboratoria, obserwatoria, stacje meteorologiczne, wraz z obiektami towarzyszącymi, a także obiekty do nich podobne, nienależące do innej kategorii przeznaczenia terenu;
- 27) produkcja drobna – należy przez to rozumieć niewielkie obiekty związane z prowadzeniem działalności wytwórczej, takie jak piekarnie, lodziarnie, wyrób produktów cukierniczych i ciastkarskich, zakłady poligraficzne, w tym obiekty przystosowane do przyjmowania klientów, wraz z obiektami towarzyszącymi, a także obiekty do nich podobne, nienależące do innej kategorii przeznaczenia terenu;
- 28) pobór i uzdatnianie wody;
- 29) obiekty do parkowania;
- 30) zieleń parkowa;
- 31) skwery;
- 32) terenowe urządzenia sportowe – należy przez to rozumieć niekryte urządzenia do uprawiania sportu i rekreacji, w tym kąpieliska i plaże, wraz z obiektami towarzyszącymi, nienależącymi do innej kategorii przeznaczenia terenu;
- 33) kryte urządzenia sportowe – należy przez to rozumieć kryte w całości lub w części urządzenia do uprawiania sportu wraz z obiektami towarzyszącymi, nienależącymi do innej kategorii przeznaczenia terenu;
- 34) polany rekreacyjne;
- 35) wody powierzchniowe – należy przez to rozumieć cieki i zbiorniki wodne wraz ze związanymi z nimi obszarami, w tym służącymi do przeprowadzenia wód powodziowych, budynki służące gospodarce wodnej, budowle hydrotechniczne, z wyjątkiem siłowni i elektrowni wodnych, pompowni, portów, a także obiekty do nich podobne, nienależące do innej kategorii przeznaczenia terenu;

- 36) ulice;
- 37) place;
- 38) drogi wewnętrzne;
- 39) ciągi piesze;
- 40) ciągi pieszo-rowerowe;
- 41) pętle transportu publicznego;
- 42) stacje transformatorowe;
- 43) stacje gazowe;
- 44) obiekty infrastruktury wodociągowej – należy przez to rozumieć studnie publiczne, urządzenia służące do ujmowania i magazynowania wód, pompownie wód, hydrofornie, urządzenia regulujące ciśnienie wody, a także obiekty do nich podobne, nienależące do innej kategorii przeznaczenia terenu;
- 45) obiekty infrastruktury kanalizacyjnej – należy przez to rozumieć wyloty urządzeń kanalizacyjnych służących do wprowadzania ścieków do wód lub do ziemi, urządzenia podczyszczające i oczyszczające ścieki oraz przepompownie ścieków, a także obiekty do nich podobne, nienależące do innej kategorii przeznaczenia terenu;
- 46) szalety.

2. Ustala się następujące grupy kategorii przeznaczenia terenu:

- 1) mieszkalnictwo – grupa obejmuje kategorie:
 - a) zabudowa mieszkaniowa wielorodzinna,
 - b) mieszkania towarzyszące,
 - c) zabudowa zamieszkiwania zbiorowego;
- 2) usługi – grupa obejmuje kategorie:
 - a) handel detaliczny małopowierzchniowy A,
 - b) gastronomia,
 - c) biura,
 - d) usługi drobne,
 - e) zakłady lecznicze dla zwierząt;
 - f) produkcja drobna,
 - g) rozrywka;
- 3) kultura – grupa obejmuje kategorie:
 - a) obiekty upowszechniania kultury,
 - b) wystawy i ekspozycje,
 - c) pracownie artystyczne;
- 4) nauka – grupa obejmuje kategorie:
 - a) obiekty kongresowe i konferencyjne,
 - b) obiekty kształcenia dodatkowego,
 - c) uczelnie wyższe,
 - d) obiekty naukowe i badawcze;
- 5) opieka zdrowotna – grupa obejmuje kategorie:
 - a) poradnie medyczne,

- b) pracownice medyczne;
 - 6) zieleni urzadzona – grupa obejmuje kategorie:
 - a) zieleni parkowa,
 - b) skwery,
 - c) terenowe urzadzenia sportowe,
 - d) polany rekreacyjne;
 - 7) obiekty infrastruktury technicznej – grupa obejmuje kategorie:
 - a) pobor i uzdatnianie wody,
 - b) stacje transformatorowe,
 - c) stacje gazowe,
 - d) obiekty infrastruktury wodociagowej,
 - e) obiekty infrastruktury kanalizacyjnej;
 - 8) infrastruktura drogowa – grupa obejmuje kategorie:
 - a) obiekty do parkowania,
 - b) drogi wewnetrzne,
 - c) ciagi piesze,
 - d) ciagi pieszo-rowerowe,
 - e) place.
3. Na kazdym terenie dopuszcza sie:
- 1) zieleni i urzadzenia budowlane towarzyszace kategoriom przeznaczenia dopuszczonym na tym terenie;
 - 2) infrastruktury dla kolei waskotorowej, a takze dla transportu innego niz rowerowy, tramwajowy, samochodowy i kolejowy, z wyjatkiem waskotorowego.

Rozdzial 2.

Ustalenia dla calego obszaru objetego planem

§ 5. Obowiazuja nastepujace ustalenia dotyczace uksztaltowania zabudowy i zagospodarowania terenow:

- 1) poza zasadami usytuowania budynku okreslonymi w przepisach odrębnych, dopuszcza sie sytuowanie budynku zwróconego sciana bez otworow okiennych lub drzwiowych w strone granicy z sasiednia dzialka budowlana w odleglosci 1,5 m od tej granicy lub bezposrednio przy tej granicy;
- 2) w odniesieniu do budowli, nieprzekraczalne linie zabudowy i obowiazujace linie zabudowy dotyczą budowli przekrytych dachem;
- 3) obowiazuje obudowa estetyczna urzadzen budowlanych i instalacji zamontowanych na dachach ze wszystkich stron, w tym rowniez z gory;
- 4) ustalenie, o którym mowa w pkt 3, nie dotyczy: anten, kolektorow slonecznych, urzadzen fotowoltaicznych, instalacji odgromowej;
- 5) obowiazuje wycofanie obudowy estetycznej na odleglosc co najmniej 2 m od zewnetrznej krawedzi zewnetrznej sciany budynku;
- 6) wymiar pionowy obudowy estetycznej, o której mowa w pkt 3, mierzony od jej najnizszego punktu na dachu do jej najwyzszego punktu, nie moze byc wiekszy niz 3 m;
- 7) wymiar pionowy budowli nieprzekrytej dachem, mierzony od poziomemu terenu przy budowli do jej najwyzszego punktu, nie moze byc wiekszy niz 15 m;

- 8) zakazuje się wszelkich obiektów o wysokościach przewyższających powierzchnie ograniczające przeszkody w otoczeniu lotniska Wrocław-Strachowice, wyznaczone na rysunku planu według dokumentacji rejestracyjnej lotniska Wrocław-Strachowice;
- 9) kąt nachylenia połaci dachowej może być równy lub większy od 0°;
- 10) obowiązują szczególne wymagania architektoniczne w zakresie kształtowania posadzki, zieleni i oświetlenia;
- 11) w korytarzach usytuowania ciągu komunikacyjnego obowiązują ciągi pieszo-rowerowe lub ciągi piesze lub drogi wewnętrzne;
- 12) drogi wewnętrzne dopuszcza się wyłącznie o szerokości pasa drogowego nie mniejszej niż 6 m;
- 13) dla obiektów infrastruktury technicznej oraz szaletów nie obowiązują linie zabudowy oraz ustalenia dla terenów dotyczące:
 - a) udziału powierzchni zabudowy w powierzchni działki budowlanej,
 - b) wskaźnika intensywności zabudowy,
 - c) udziału powierzchni terenu biologicznie czynnego w powierzchni działki budowlanej;
- 14) zakazuje się lokalizacji urządzeń wykorzystujących energię wiatru.

§ 6. Obowiązują następujące ustalenia dotyczące ochrony oraz kształtowania środowiska, przyrody i krajobrazu:

- 1) na powierzchniach niezabudowanych i nieutwardzonych obowiązuje zieleń lub teren biologicznie czynny;
- 2) zgodnie z przepisami dotyczącymi ochrony środowiska w zakresie ochrony przed hałasem, teren oznaczony na rysunku planu symbolem 1MW-U należy do terenów w strefie śródmiejskiej miast powyżej 100 tysięcy mieszkańców;
- 3) zgodnie z przepisami dotyczącymi ochrony środowiska w zakresie ochrony przed hałasem, teren oznaczony na rysunku planu symbolem 2MW-U należy do terenów mieszkaniowo-usługowych;
- 4) zgodnie z przepisami dotyczącymi ochrony środowiska w zakresie ochrony przed hałasem, teren oznaczony na rysunku planu symbolem 1UO należy do terenów zabudowy związanej ze stałym lub czasowym pobytem dzieci i młodzieży;
- 5) w zakresie gospodarki odpadami obowiązują przepisy odrębne.

§ 7. Obowiązują następujące ustalenia dotyczące ochrony dziedzictwa kulturowego i zabytków:

- 1) ustala się strefę ochrony konserwatorskiej zabytków archeologicznych OM na całym obszarze objętym planem;
- 2) w strefie, o której mowa w pkt 1, ochronie podlegają potencjalne zabytki archeologiczne;
- 3) na obszarach w granicach następujących stanowisk archeologicznych wskazanych na rysunku planu:
 - a) nr 193 (48/144/79-27 AZP) – osada z pradziejów, późnego średniowiecza – okresu nowożytnego,
 - b) nr 195 (47/143/79-27 AZP) – osada z pradziejów, późnego średniowiecza – okresu nowożytnego,
 - c) nr 200 (7/103/79-27 AZP) – ślad osadniczy z późnego średniowiecza,
 - d) nr 210 (24/120/79-27 AZP) – o ślad osadniczy z pradziejów, późnego okresu lateńskiego, kultury przeworskiej, XIII-XIV w.,

oraz w granicach ich stref ochronnych, wskazanych na rysunku planu, wymagane jest przeprowadzenie badań archeologicznych zgodnie z przepisami odrębnymi;

§ 8. Wyznacza się granice terenu rozmieszczenia inwestycji celu publicznego o znaczeniu lokalnym tożsame z granicami obszaru objętego planem.

§ 9. Obowiązują następujące ustalenia dotyczące zasad scalania i podziału nieruchomości:

- 1) dopuszcza się scalanie i podział nieruchomości;

- 2) powierzchnia działki nie może być mniejsza niż 2 m²;
- 3) szerokość frontu działki nie może być mniejsza niż 2 m;
- 4) kąt położenia granicy działki w stosunku do pasa drogowego nie może być mniejszy niż 20°.

§ 10. Obowiązują następujące ustalenia dotyczące parkowania pojazdów:

- 1) na terenach przeznaczonych na realizację drogowych celów publicznych oraz w strefach zamieszkania i strefach ruchu obowiązują miejsca postojowe przeznaczone do parkowania pojazdów zaopatrzonych w kartę parkingową co najmniej w liczbie
 - a) 1 miejsce postojowe – jeżeli liczba miejsc wynosi od 6 do 15,
 - b) 2 miejsca postojowe – jeżeli liczba miejsc wynosi od 16 do 40,
 - c) 3 miejsca postojowe – jeżeli liczba miejsc wynosi od 41 do 100,
 - d) 4% ogólnej liczby miejsc postojowych jeżeli ogólna liczba miejsc wynosi więcej niż 100;
- 2) obowiązują miejsca postojowe dla samochodów osobowych towarzyszące poszczególnym kategoriom przeznaczenia terenu co najmniej w liczbie ustalonej zgodnie z następującymi wskaźnikami, o ile ustalenia dla terenów nie stanowią inaczej:
 - a) dla zabudowy mieszkaniowej wielorodzinnej – 1,0 miejsca postojowego na 1 mieszkanie,
 - b) dla zabudowy zamieszkiwania zbiorowego – 10 miejsc postojowych na 100 miejsc noclegowych,
 - c) dla handlu detalicznego małopowierzchniowego A – 2 miejsca postojowe na 100 m² powierzchni sprzedaży,
 - d) dla handlu detalicznego małopowierzchniowego B – 2 miejsca postojowe na 100 m² powierzchni sprzedaży,
 - e) dla gastronomii i rozrywki – 1,5 miejsca postojowego na 100 m² powierzchni użytkowej,
 - f) dla obiektów upowszechniania kultury, wystaw i ekspozycji oraz obiektów sakralnych – 1 miejsce postojowe na 100 m² powierzchni użytkowej,
 - g) dla biur i obiektów kongresowych i konferencyjnych – 3 miejsca postojowe na 100 m² powierzchni użytkowej,
 - h) dla obiektów hotelowych, z wyjątkiem schronisk – 50 miejsc postojowych na 100 pokoi hotelowych,
 - i) dla poradni medycznych i pracowni medycznych oraz obiektów kształcenia dodatkowego – 1,5 miejsca postojowego na 100 m² powierzchni użytkowej,
 - j) dla obiektów opieki nad dzieckiem i edukacji – 1,5 miejsca postojowego na 1 oddział,
 - k) dla uczelni wyższych – 25 miejsc postojowych na 100 stanowisk pracy i miejsc dla studentów,
 - l) dla obiektów naukowych i badawczych – 20 miejsc postojowych na 100 stanowisk pracy,
 - m) dla terenowych urządzeń sportowych – 10 miejsc postojowych na 100 miejsc dla użytkowników lub miejsc dla widzów,
 - n) dla krytych urządzeń sportowych – 3 miejsca postojowe na 100 m² powierzchni użytkowej;
- 3) miejsca postojowe, o których mowa w pkt 2, należy usytuować na terenie i działce budowlanej, na których usytuowany jest obiekt, któremu te miejsca towarzyszą, z zastrzeżeniem pkt 4 i 5, o ile ustalenia dla terenów nie stanowią inaczej;
- 4) miejsca postojowe, o których mowa w pkt 2 lit. k, dopuszcza się na terenie i działce budowlanej, na których usytuowany jest obiekt, któremu te miejsca towarzyszą i na terenach przyległych ulic publicznych;
- 5) miejsca postojowe, o których mowa w pkt 2, dopuszcza się na nie więcej niż 80% długości dróg wewnętrznych usytuowanych na każdym terenie;
- 6) parkingi samodzielne jednopoziomowe dopuszcza się wyłącznie jako podziemne;

- 7) nie dopuszcza się parkingów samodzielnych wielopoziomowych nadziemnych;
- 8) obowiązują miejsca postojowe dla rowerów towarzyszące poszczególnym kategoriom przeznaczenia terenu co najmniej w liczbie ustalonej zgodnie z następującymi wskaźnikami:
 - a) dla zabudowy mieszkaniowej wielorodzinnej – 1 miejsce postojowe na 1 mieszkanie,
 - b) dla zabudowy zamieszkiwania zbiorowego – 1 miejsce postojowe na 1 miejsce,
 - c) dla handlu detalicznego małopowierzchniowego A i handlu detalicznego małopowierzchniowego B – 2 miejsca postojowe na 100 m² powierzchni sprzedaży,
 - d) dla obiektów upowszechniania kultury, wystaw i ekspozycji, obiektów kongresowych i konferencyjnych – 3 miejsca postojowe na 100 m² powierzchni użytkowej,
 - e) dla biur – 3 miejsca postojowe na 100 m² powierzchni użytkowej,
 - f) dla edukacji – 2 miejsca postojowe na 1 oddział,
 - g) dla obiektów kształcenia dodatkowego – 2 miejsca postojowe na 100 m² powierzchni użytkowej,
 - h) dla uczelni wyższych – 15 miejsc postojowych na 100 miejsc dla studentów,
 - i) dla terenowych urządzeń sportowych i krytych urządzeń sportowych – 3 miejsca postojowe na 100 m² powierzchni użytkowej;
- 9) miejsca postojowe, o których mowa w pkt 8, należy usytuować na terenie i działce budowlanej, na których usytuowany jest obiekt, któremu te miejsca towarzyszą;
- 10) co najmniej 50% miejsc postojowych, o których mowa w pkt 8 lit. a, e należy usytuować w parkingach rowerowych zamkniętych.

§ 11. Obowiązują następujące ustalenia dotyczące systemów infrastruktury technicznej:

- 1) dopuszcza się sieci uzbrojenia i system gospodarowania wodami opadowymi i roztopowymi;
- 2) zaopatrzenie w wodę dopuszcza się z sieci wodociągowej;
- 3) odprowadzenie ścieków bytowych i przemysłowych dopuszcza się wyłącznie siecią kanalizacji sanitarnej lub ogólnospławnej;
- 4) zaopatrzenie w energię elektryczną dopuszcza się z sieci elektroenergetycznej oraz odnawialnych źródeł energii;
- 5) przewody wodociągowe i kanalizacyjne, gazociągi, sieci ciepłownicze, linie kablowe sieci telekomunikacyjnej i elektroenergetycznej, oraz inne podobne przewody dopuszcza się wyłącznie jako podziemne lub usytuowane w konstrukcjach drogowych obiektów inżynierskich;
- 6) przy odprowadzaniu wód opadowych i roztopowych obowiązuje stosowanie rozwiązań polegających na zagospodarowaniu całości lub części wód w miejscu opadu, w szczególności poprzez gospodarcze wykorzystanie, odparowanie, rozsączanie do gruntu lub retencjonowanie;
- 7) do sieci kanalizacji deszczowej, rowów, zbiorników wodnych, cieków lub rzek dopuszcza się odprowadzenie, po zastosowaniu rozwiązań spowalniających odpływ, wyłącznie części wód opadowych i roztopowych, których zagospodarowanie, o którym mowa w pkt 6, nie było możliwe;
- 8) w przypadku braku sieci kanalizacji deszczowej, rowów, zbiorników wodnych, cieków lub rzek, dopuszcza się, po zastosowaniu rozwiązań spowalniających odpływ, odprowadzenie do kanalizacji ogólnospławnej wyłącznie części wód opadowych i roztopowych, których zagospodarowanie, o którym mowa w pkt 6, nie było możliwe;
- 9) zaopatrzenie w ciepło dopuszcza się wyłącznie z sieci ciepłowniczej lub innych niskoemisyjnych systemów grzewczych, niepowodujących przekroczeń dopuszczalnych emisji do środowiska, zgodnie z przepisami odrębnymi;
- 10) urządzenia wytwarzające energię elektryczną z promieniowania słonecznego dopuszcza się wyłącznie na budynkach oraz budowlach przekrytych dachem.

§ 12. Następujące tereny ustala się jako obszary przeznaczone na cele publiczne: 1KDZ, 1KDL, 1KDD, 2KDD, 3KDD, 4KDD, 1ZP i 2ZP.

§ 13. Określa się wysokość stawki procentowej, na podstawie której ustala się opłatę, o której mowa w art. 36 ust. 4 ustawy z dnia 27 marca 2003 r. o planowaniu i zagospodarowaniu przestrzennym, dla:

- 1) terenów oznaczonych na rysunku planu symbolami: 1MW-U, 2MW-U i 1U na 3%;
- 2) pozostałych terenów na 0,1%.

Rozdział 3. Ustalenia dla terenów

§ 14. 1. Dla terenu oznaczonego na rysunku planu symbolem 1MW-U ustala się przeznaczenie:

- 1) mieszkalnictwo;
- 2) usługi;
- 3) kultura;
- 4) nauka;
- 5) opieka zdrowotna;
- 6) handel detaliczny małopowierzchniowy B;
- 7) obiekty hotelowe;
- 8) edukacja, z zastrzeżeniem ust. 2;
- 9) obiekty opieki nad dzieckiem;
- 10) kryte urządzenia sportowe;
- 11) terenowe urządzenia sportowe;
- 12) skwery;
- 13) obiekty infrastruktury technicznej;
- 14) infrastruktura drogowa.

3. W ramach przeznaczenia edukacja dopuszcza się wyłącznie przedszkola, a także obiekty do nich podobne, nienależące do innej kategorii przeznaczenia terenu.

4. Na terenie, o którym mowa w ust. 1, obowiązują następujące ustalenia dotyczące ukształtowania zabudowy i zagospodarowania terenu:

- 1) usługi, handel detaliczny małopowierzchniowy B oraz obiekty opieki nad dzieckiem dopuszcza się wyłącznie jako obiekty wbudowane w budynek, z zastrzeżeniem pkt 2;
- 2) handel detaliczny małopowierzchniowy B dopuszcza się wyłącznie:
 - a) w wydzieleniach wewnętrznych (A) i (C),
 - b) o powierzchni sprzedaży nie większej niż 1000 m²,
 - c) w obiektach wbudowanych w budynek o liczbie kondygnacji nadziemnych nie mniejszej niż 3;
- 3) dla przeznaczeń terenu: zabudowa mieszkaniowa wielorodzinna, zabudowa zamieszkiwania zbiorowego, obiekty hotelowe, obiekty opieki nad dzieckiem i edukacja, obowiązuje stosowanie rozwiązań technicznych w budynkach, które zapewniają w nich właściwe warunki akustyczne;
- 4) wymiar pionowy budynku lub budowli przekrytej dachem, mierzony od poziomu terenu przy budynku lub budowli do najwyższego punktu pokrycia dachu, nie może być większy niż:
 - a) w wydzieleniach wewnętrznych (A) – 26 m,
 - b) w wydzieleniach wewnętrznych (B) – 20 m,
 - c) poza wydzieleniami wewnętrznymi (A) i (B) – 15 m;

- 5) udział powierzchni zabudowy w powierzchni działki budowlanej nie może być większy niż 70%;
- 6) wartość wskaźnika intensywności zabudowy może być równa lub większa od 0, przy czym nie może być większa niż:
 - a) w wydzieleniach wewnętrznych (A) i (B) – 4,0,
 - b) poza wydzieleniami wewnętrznymi (A) i (B) – 2,8;
- 7) powierzchnia terenu biologicznie czynnego musi stanowić co najmniej 30 % powierzchni działki budowlanej;
- 8) nawierzchnia ziemna urządzona w sposób zapewniający naturalną roślinność i retencję wód opadowych lub woda powierzchniowa musi stanowić co najmniej 15 % powierzchni działki budowlanej;
- 9) obowiązują szczególne wymagania architektoniczne oraz wyeksponowanie zabudowy od strony terenów oznaczonych symbolami: 1ZP, 1KDZ, 1KDL, 1KDD i 4KDD, a także od strony korytarzy usytuowania ciągu komunikacyjnego;
- 10) obowiązuje powiązanie ciągów pieszych i ciągów pieszo-rowerowych prowadzonych w ramach korytarzy usytuowania ciągu komunikacyjnego z chodnikami i trasami rowerowymi na terenach 1KDZ, 1KDL, 1KDD oraz ciągami pieszymi i pieszo-rowerowymi na terenie 1ZP;
- 11) obowiązuje powiązanie dróg wewnętrznych prowadzonych w ramach korytarzy usytuowania ciągu komunikacyjnego z ulicami na terenach 1KDL, 1KDD i 4KDD oraz drogami wewnętrznymi na terenie 1ZP.

5. Dojazd do terenu, o którym mowa w ust. 1, dopuszcza się wyłącznie od terenów: 1KDL, 1KDD i 4KDD oraz od dróg wewnętrznych prowadzonych w ramach korytarzy usytuowania ciągu komunikacyjnego na terenie 1ZP.

§ 15. 1. Dla terenu oznaczonego na rysunku planu symbolem 2MW-U ustala się przeznaczenie:

- 1) mieszkalnictwo;
- 2) zabudowa mieszkaniowa jednorodzinna;
- 3) usługi;
- 4) kultura;
- 5) nauka;
- 6) opieka zdrowotna;
- 7) edukacja, z zastrzeżeniem ust. 2;
- 8) obiekty opieki nad dzieckiem;
- 9) kryte urządzenia sportowe;
- 10) terenowe urządzenia sportowe;
- 11) skwery;
- 12) obiekty infrastruktury technicznej;
- 13) infrastruktura drogowa.

2. W ramach przeznaczenia edukacja dopuszcza się wyłącznie przedszkola, a także obiekty do nich podobne, nienależące do innej kategorii przeznaczenia terenu.

3. Na terenie, o którym mowa w ust. 1, obowiązują następujące ustalenia dotyczące ukształtowania zabudowy i zagospodarowania terenu:

- 1) zabudowę mieszkaniową jednorodziną dopuszcza się wyłącznie poza wydzieleniami wewnętrznymi (A);
- 2) usługi oraz obiekty opieki nad dzieckiem dopuszcza się wyłącznie jako obiekty wbudowane w budynek;

- 3) dla przeznaczeń terenu: zabudowa mieszkaniowa jednorodzinna, zabudowa mieszkaniowa wielorodzinna, zabudowa zamieszkiwania zbiorowego, obiekty opieki nad dzieckiem i edukacja obowiązuje stosowanie rozwiązań technicznych w budynkach, które zapewniają w nich właściwe warunki akustyczne;
- 4) wymiar pionowy budynku lub budowli przekrytej dachem, mierzony od poziomu terenu przy budynku lub budowli do najwyższego punktu pokrycia dachu, nie może być większy niż:
 - a) w wydzieleniach wewnętrznych (A) – 15 m,
 - b) poza wydzieleniami wewnętrznymi (A) – 10 m;
- 5) udział powierzchni zabudowy w powierzchni działki budowlanej nie może być większy niż 50%;
- 6) wartość wskaźnika intensywności zabudowy może być równa lub większa od 0, przy czym nie może być większa niż:
 - a) w wydzieleniach wewnętrznych (A) – 2,0,
 - b) poza wydzieleniami wewnętrznymi (A) – 1,5;
- 7) powierzchnia terenu biologicznie czynnego musi stanowić co najmniej 30 % powierzchni działki budowlanej;
- 8) nawierzchnia ziemna urządzona w sposób zapewniający naturalną roślinność i retencję wód opadowych lub woda powierzchniowa musi stanowić co najmniej 15 % powierzchni działki budowlanej;
- 9) obowiązują szczególne wymagania architektoniczne oraz wyeksponowanie zabudowy od strony terenów oznaczonych symbolami: 1ZP, 1KDL, 1KDD i 2KDD, a także od strony korytarza usytuowania ciągu komunikacyjnego;
- 10) obowiązuje powiązanie ciągów pieszych, ciągów pieszko-rowerowych prowadzonych w ramach korytarza usytuowania ciągu komunikacyjnego z chodnikami i trasami rowerowymi na terenach 1KDL, 1KDD i 2KDD oraz ciągami pieszymi i pieszko – rowerowymi na terenie 1ZP;
- 11) obowiązuje powiązanie dróg wewnętrznych prowadzonych w ramach korytarza usytuowania ciągu komunikacyjnego z ulicą zlokalizowaną na terenie 2KDD oraz drogami wewnętrznymi prowadzonymi w ramach korytarza usytuowania ciągu komunikacyjnego na terenie 1ZP.

4. Dojazd do terenu, o którym mowa w ust. 1, dopuszcza się wyłącznie od terenów: 1KDL, 1KDD i 2KDD oraz od dróg wewnętrznych prowadzonych w ramach korytarza usytuowania ciągu komunikacyjnego na terenie 1ZP.

§ 16. 1. Dla terenu oznaczonego na rysunku planu symbolem 1U ustala się przeznaczenie:

- 1) obiekty sakralne;
- 2) kryte urządzenia sportowe;
- 3) kultura;
- 4) widowiskowe obiekty kultury;
- 5) gastronomia;
- 6) handel detaliczny małopowierzchniowy A;
- 7) nauka;
- 8) opieka zdrowotna;
- 9) edukacja;
- 10) obiekty opieki nad dzieckiem;
- 11) zieleń urządzona;
- 12) obiekty imprez plenerowych;
- 13) szalety;
- 14) obiekty infrastruktury technicznej;

15) infrastruktura drogowa.

2. Na terenie, o którym mowa w ust. 1, obowiązują następujące ustalenia dotyczące ukształtowania zabudowy i zagospodarowania terenu:

- 1) handel detaliczny małopowierzchniowy A i gastronomię dopuszcza się wyłącznie jako wbudowane w budynek;
- 2) dla przeznaczeń terenu: obiekty opieki nad dzieckiem i edukacja obowiązuje stosowanie rozwiązań technicznych w budynkach, które zapewniają w nich właściwe warunki akustyczne;
- 3) wymiar pionowy budynku lub budowli przekrytej dachem, mierzony od poziomu terenu przy budynku lub budowli do najwyższego punktu pokrycia dachu, nie może być większy niż 15 m;
- 4) udział powierzchni zabudowy w powierzchni działki budowlanej nie może być większy niż 50%;
- 5) wartość wskaźnika intensywności zabudowy może być równa lub większa od 0, przy czym nie może być większa niż 2;
- 6) powierzchnia terenu biologicznie czynnego musi stanowić co najmniej:
 - a) w wydzieleniu wewnętrznym (A) – 40 % powierzchni wydzielenia wewnętrznego,
 - b) poza wydzieleniem wewnętrznym (A) – 50 % powierzchni działki budowlanej;
- 7) w strefie zieleni, wyznaczonej na rysunku planu, poza wydzieleniem wewnętrznym (A), nawierzchnia ziemna urządzona w sposób zapewniający naturalną wegetację, retencję wód opadowych lub woda powierzchniowa musi stanowić co najmniej 70% powierzchni strefy zieleni;
- 8) w strefie zieleni, wyznaczonej na rysunku planu, z obiektów do parkowania dopuszcza się wyłącznie parkingi dla rowerów;
- 9) obowiązują szczególne wymagania architektoniczne oraz wyeksponowanie zabudowy od strony terenów oznaczonych symbolami: 1KDL i 3KDD, a także od strony korytarza usytuowania ciągu komunikacyjnego i korytarza usytuowania ciągu pieszo-rowerowego, wyznaczonych na rysunku planu;
- 10) w korytarzu usytuowania ciągu pieszo-rowerowego obowiązuje ciąg pieszo-rowerowy;
- 11) obowiązuje powiązanie ciągów pieszych, ciągów pieszo-rowerowych prowadzonych w ramach korytarza usytuowania ciągu komunikacyjnego z chodnikami i trasą rowerową na terenie 1KDL oraz z ciągami pieszymi i pieszo-rowerowymi prowadzonymi w korytarzu usytuowania ciągu pieszo-rowerowego oraz w strefie zieleni, wyznaczonych na rysunku planu;
- 12) obowiązuje powiązanie drogi wewnętrznej prowadzonej w ramach korytarza usytuowania ciągu komunikacyjnego z ulicą na terenie 1KDL.

3. Dojazd do terenu, o którym mowa w ust.1, dopuszcza się wyłącznie od terenów: 1KDL i 3KDD.

§ 17. 1. Dla terenu oznaczonego na rysunku planu symbolem 1UO ustala się przeznaczenie:

- 1) edukacja;
- 2) obiekty opieki nad dzieckiem;
- 3) kultura;
- 4) nauka;
- 5) kryte urządzenia sportowe;
- 6) gastronomia;
- 7) opieka zdrowotna;
- 8) zieleń urządzona;
- 9) obiekty imprez plenerowych;
- 10) szalety;
- 11) obiekty infrastruktury technicznej;

12) infrastruktura drogowa.

2. Na terenie, o którym mowa w ust. 1, obowiązują następujące ustalenia dotyczące ukształtowania zabudowy i zagospodarowania terenu:

- 1) dla przeznaczeń terenu: obiekty opieki nad dzieckiem i edukacja obowiązuje stosowanie rozwiązań technicznych w budynkach, które zapewniają w nich właściwe warunki akustyczne;
- 2) wymiar pionowy budynku lub budowli przekrytej dachem, mierzony od poziomu terenu przy budynku lub budowli do najwyższego punktu pokrycia dachu, nie może być większy niż 15 m;
- 3) udział powierzchni zabudowy w powierzchni działki budowlanej nie może być większy niż 50%;
- 4) wartość wskaźnika intensywności zabudowy może być równa lub większa od 0, przy czym nie może być większa niż 2;
- 5) powierzchnia terenu biologicznie czynnego musi stanowić co najmniej 50 % powierzchni działki budowlanej;
- 6) nawierzchnia ziemna urządzona w sposób zapewniający naturalną vegetację roślin i retencję wód opadowych lub woda powierzchniowa musi stanowić co najmniej 25% powierzchni działki budowlanej;
- 7) w strefie zieleni, wyznaczonej na rysunku planu, nawierzchnia ziemna urządzona w sposób zapewniający naturalną vegetację, retencję wód opadowych lub woda powierzchniowa musi stanowić co najmniej 70% powierzchni strefy zieleni;
- 8) w strefie zieleni, wyznaczonej na rysunku planu, z obiektów do parkowania dopuszcza się wyłącznie parkingi dla rowerów;
- 9) obowiązują szczególne wymagania architektoniczne oraz wyeksponowanie zabudowy od strony terenów oznaczonych symbolami: 1KDZ i 1KDL, a także od strony korytarza usytuowania ciągu komunikacyjnego i korytarza usytuowania ciągu pieszo-rowerowego na terenie 1U.

3. Dojazd do terenu, o którym mowa w ust. 1, dopuszcza się wyłącznie od terenu 1KDL.

§ 18. 1. Dla terenu oznaczonego na rysunku planu symbolem 1ZP ustala się przeznaczenie:

- 1) zieleń urządzona;
- 2) wody powierzchniowe;
- 3) szalety;
- 4) obiekty infrastruktury technicznej;
- 5) infrastruktura drogowa.

2. Na terenie, o którym mowa w ust. 1, obowiązują następujące ustalenia dotyczące ukształtowania zabudowy i zagospodarowania terenu:

- 1) drogi wewnętrzne dopuszcza się wyłącznie w korytarzach usytuowania ciągu komunikacyjnego;
- 2) z obiektów do parkowania dopuszcza się wyłącznie parkingi terenowe otwarte i parkingi dla rowerów, przy czym suma powierzchni obiektów do parkowania nie może być większa niż 10% powierzchni terenu, a liczba miejsc postojowych dla samochodów nie może być większa niż 20;
- 3) powierzchnia terenu biologicznie czynnego musi stanowić co najmniej 50% powierzchni działki budowlanej;
- 4) obowiązuje powiązanie ciągów pieszych i ciągów pieszo-rowerowych prowadzonych w ramach korytarzy usytuowania ciągu komunikacyjnego z chodnikami i trasami rowerowymi na terenie 1KDL i 1KDD oraz ciągami pieszymi i pieszo – rowerowymi na terenach 1MW-U i 2MW-U;
- 5) obowiązuje powiązanie dróg wewnętrznych prowadzonych w ramach korytarzy usytuowania ciągu komunikacyjnego z ulicami na terenach 1KDL i 1KDD oraz drogami wewnętrznymi na terenach 1MW-U i 2MW-U.

3. Dojazd do terenu, o którym mowa w ust.1, dopuszcza się wyłącznie od terenów: 1KDL i 1KDD.

§ 19. 1. Dla terenu oznaczonego na rysunku planu symbolem 2ZP ustala się przeznaczenie:

- 1) zieleń urządzona;
- 2) wody powierzchniowe;
- 3) szalety;
- 4) obiekty infrastruktury technicznej;
- 5) infrastruktura drogowa;
- 6) pętle transportu publicznego.

2. Na terenie, o którym mowa w ust. 1, obowiązują następujące ustalenia dotyczące ukształtowania zabudowy i zagospodarowania terenu:

- 1) obiekty do parkowania pojazdów samochodowych dopuszcza się wyłącznie jako podziemne;
- 2) powierzchnia terenu biologicznie czynnego musi stanowić co najmniej 50% powierzchni działki budowlanej;
- 3) obowiązuje powiązanie ciągów pieszych i ciągów pieszko-rowerowych z chodnikami i trasą rowerową na terenie 1KDZ.

3. Dojazd do terenu, o którym mowa w ust.1, dopuszcza się wyłącznie od terenu 1KDZ.

§ 20. 1. Dla terenu oznaczonego na rysunku planu symbolem 1KDZ ustala się przeznaczenie – ulice.

2. Na terenie, o którym mowa w ust. 1, obowiązują następujące ustalenia dotyczące zagospodarowania terenu:

- 1) obowiązuje ulica klasy zbiorczej;
- 2) obowiązują obustronne chodniki;
- 3) obowiązuje torowisko tramwajowe;
- 4) obowiązuje trasa rowerowa;
- 5) szerokość ulicy w liniach rozgraniczających zgodnie z rysunkiem planu, przy czym w miejscu wskazanym na rysunku planu obowiązuje szerokość ulicy w liniach rozgraniczających 55 m;
- 6) obowiązują szpalery drzew na odcinkach wskazanych na rysunku planu;
- 7) obowiązuje zieleń spełniająca ustalenia, o których mowa w §11 pkt 6.

§ 21. 1. Dla terenu oznaczonego na rysunku planu symbolem 1KDL ustala się przeznaczenie – ulice.

2. Na terenie, o którym mowa w ust. 1, obowiązują następujące ustalenia dotyczące zagospodarowania terenu:

- 1) obowiązuje ulica klasy lokalnej;
- 2) obowiązują obustronne chodniki;
- 3) obowiązuje trasa rowerowa;
- 4) szerokość ulicy w liniach rozgraniczających zgodnie z rysunkiem planu, przy czym w miejscu wskazanym na rysunku planu obowiązuje szerokość ulicy w liniach rozgraniczających 22 m.

§ 22. 1. Dla terenu oznaczonego na rysunku planu symbolem 1KDD ustala się przeznaczenie – ulice.

2. Na terenie, o którym mowa w ust. 1, obowiązują następujące ustalenia dotyczące zagospodarowania terenu:

- 1) obowiązuje ulica klasy dojazdowej;
- 2) obowiązują obustronne chodniki;
- 3) obowiązuje trasa rowerowa;
- 4) szerokość ulicy w liniach rozgraniczających zgodnie z rysunkiem planu, przy czym w miejscu wskazanym na rysunku planu obowiązuje szerokość ulicy w liniach rozgraniczających 22 m;

- 5) obowiązują szpalery drzew na odcinkach wskazanych na rysunku planu;
- 6) obowiązuje zielen spełniająca ustalenia, o których mowa w §11 pkt 6.

§ 23. 1. Dla terenów oznaczonych na rysunku planu symbolami: 2KDD, 3KDD i 4KDD ustala się przeznaczenie – ulice.

2. Na terenach, o których mowa w ust. 1, obowiązują następujące ustalenia dotyczące zagospodarowania terenu:

- 1) obowiązuje ulica klasy dojazdowej;
- 2) obowiązuje co najmniej jednostronny chodnik;
- 3) szerokość w liniach rozgraniczających zgodnie z rysunkiem planu, przy czym w miejscach wskazanych na rysunku planu obowiązuje szerokość ulicy w liniach rozgraniczających:
 - a) 15 m dla terenów 2KDD i 3KDD,
 - b) 22 m dla terenu 4KDD;
- 4) obowiązuje zielen spełniająca ustalenia, o których mowa w §11 pkt 6.

Rozdział 4. Przepisy końcowe

§ 24. Traci moc uchwała Nr XXXI/703/12 Rady Miejskiej Wrocławia z dnia 13 września 2012 r. w sprawie uchwalenia miejscowego planu zagospodarowania przestrzennego miejscowego planu zagospodarowania przestrzennego w rejonie północnego odcinka Trasy Targowej we Wrocławiu (Dz. Urz. Woj. Doln. z 2012 r. poz. 3269) na obszarze objętym planem.



§ 25. Wykonanie uchwały powierza się Prezydentowi Wrocławia.

§ 26. Uchwała wchodzi w życie po upływie 14 dni od dnia ogłoszenia w Dzienniku Urzędowym Województwa Dolnośląskiego.

Przewodniczący Rady
Miejskiej Wrocławia

MIEJSCOWY PLAN ZAGOSPODAROWANIA PRZESTRZENNEGO W REJONIE ULIC ERNESTA MAYA, TADEUSZA BRZOZY I ALEI ARCHITEKTÓW WE WROCŁAWIU

ZAŁĄCZNIK NR 1 - RYSUNEK PLANU SKALA 1:2000

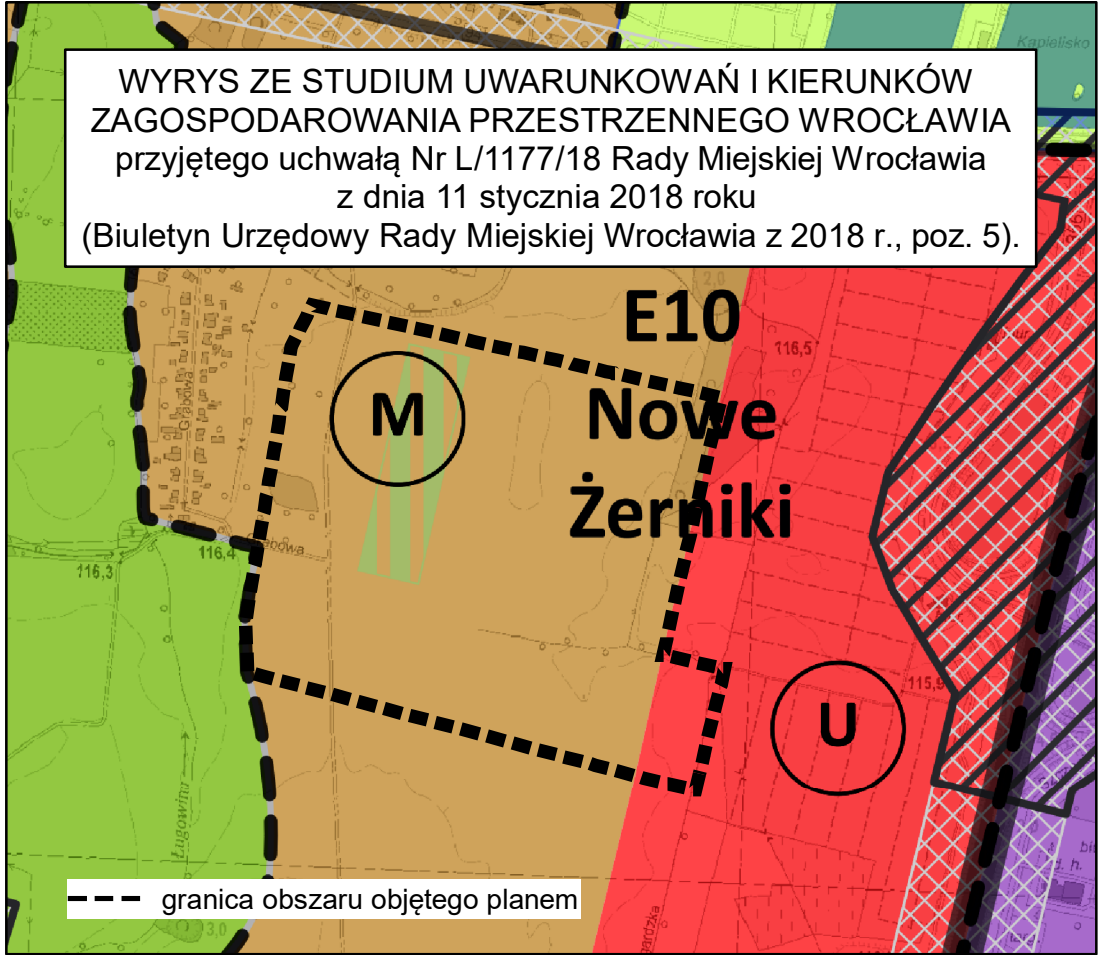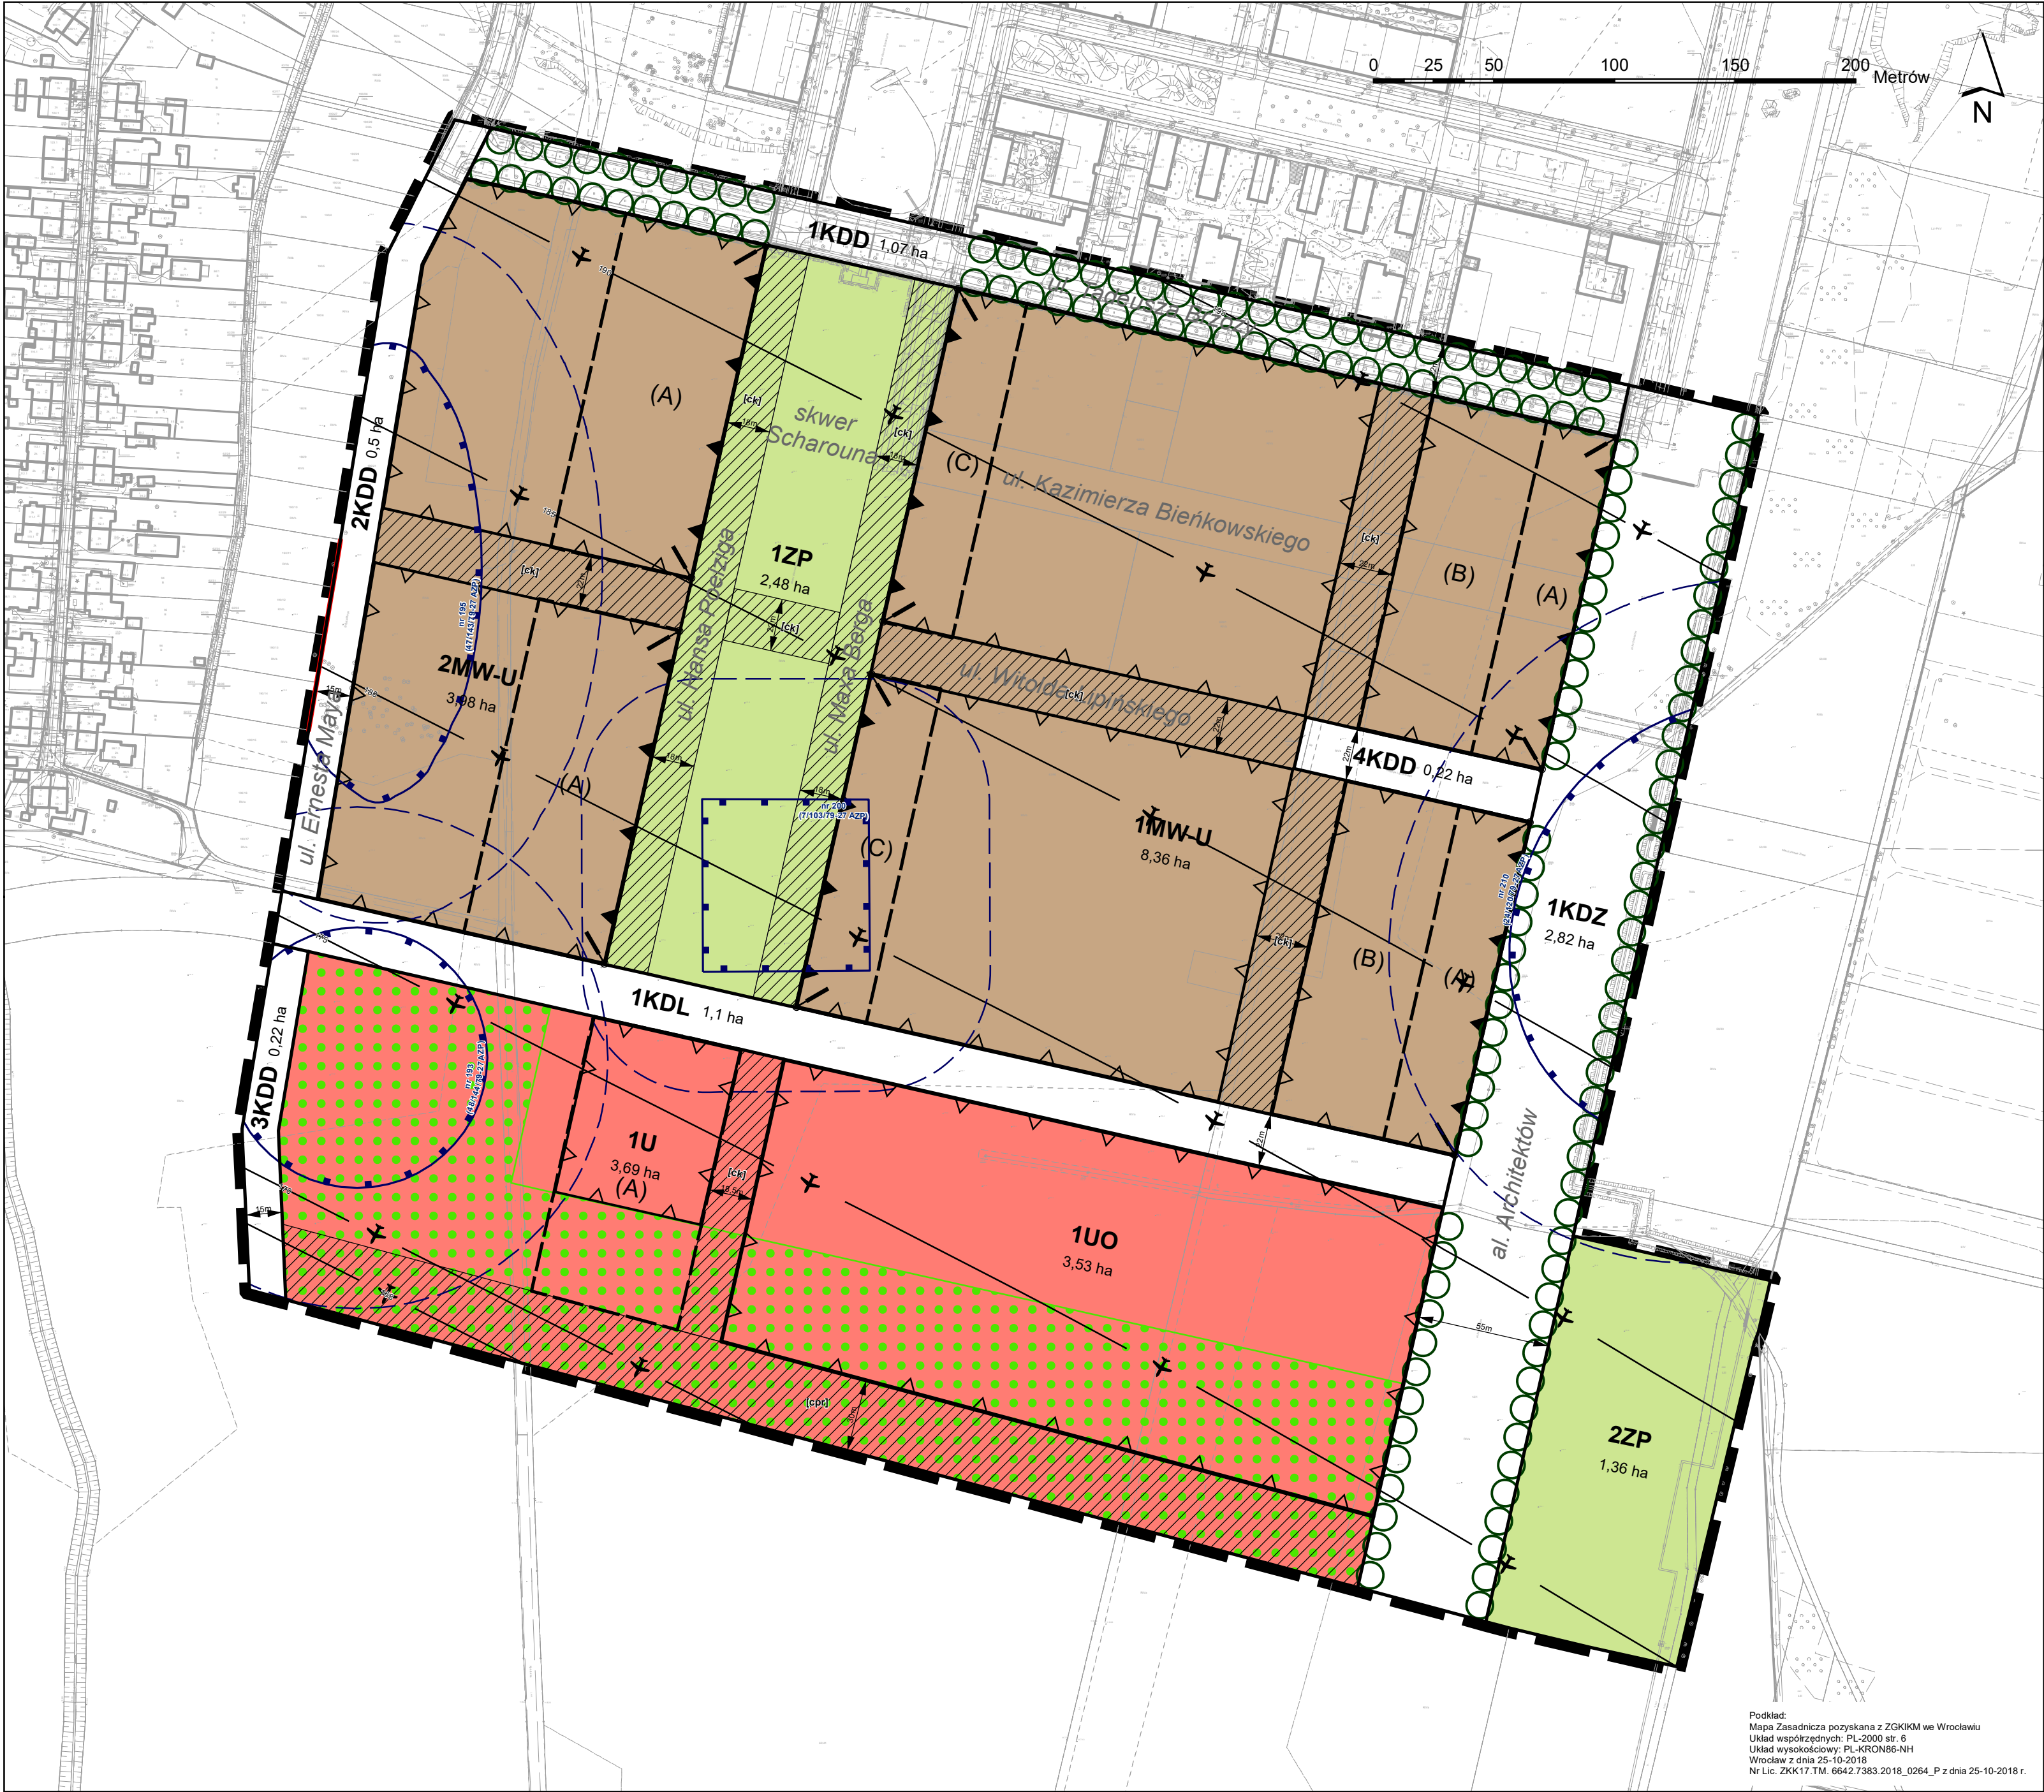

LEGENDA

- granica obszaru objętego planem tożsama z granicą strefy ochrony konserwatorskiej zabytków archeologicznych OM, granicą terenu rozmieszczenia inwestycji celu publicznego o znaczeniu lokalnym
- linia rozgraniczająca tereny
- 1MW-U symbol terenu
- MW-U teren zabudowy mieszkaniowej wielorodzinnej i usług
- U teren usług
- UO teren usług edukacji
- ZP teren zieleni parkowej
- KDZ teren ulic zbiorczych
- KDL teren ulic lokalnych
- KDD teren ulic dojazdowych
- ▲ obowiązująca linia zabudowy
- △ nieprzekraczalna linia zabudowy
- ! miejsce zmiany rodzaju linii zabudowy
- granica wydzielenia wewnętrznego
- (A) symbol wydzielenia wewnętrznego
- granica stanowiska archeologicznego
- granica strefy ochrony stanowiska archeologicznego
- ickl korytarz usytuowania ciągu komunikacyjnego
- icpr korytarz usytuowania ciągu pieszo-rowerowego
- strefa zieleni
- szpaler drzew
- miejsce wskazania szerokości
- ✕ - orientacyjny przebieg linii definiującej powierzchnię ograniczającą przeszkody w otoczeniu lotniska Wrocław - Strachowice wg dokumentacji rejestracyjnej lotniska

Załącznik Nr 2
do uchwały Nr/21
Rady Miejskiej Wrocławia
z dnia.....2021 r.

**Stwierdzenie, że plan nie narusza ustaleń Studium uwarunkowań i kierunków zagospodarowania
przestrzennego Wrocławia**

Rada Miejska Wrocławia stwierdza, że miejscowy plan zagospodarowania przestrzennego w rejonie ulic Ernesta Maya, Tadeusza Brzozy i alei Architektów we Wrocławiu nie narusza ustaleń Studium uwarunkowań i kierunków zagospodarowania przestrzennego Wrocławia przyjętego uchwałą Nr L/1177/18 z dnia 11 stycznia 2018 roku (Biuletyn Urzędowy Rady Miejskiej Wrocławia z 2018 r., poz. 5).

Załącznik Nr 3
do uchwały Nr/21
Rady Miejskiej Wrocławia
z dnia.....2021 r.

Rozstrzygnięcie o sposobie rozpatrzenia uwag do projektu planu

Rada Miejska Wrocławia, po uprzednim rozpatrzeniu, nie uwzględnia następujących uwag do projektu miejscowego planu zagospodarowania przestrzennego w rejonie ulic Ernesta Maya, Tadeusza Brzozy i alei Architektów we Wrocławiu wniesionych przez:

- 1) dziewięć osób fizycznych pismami w dniu 30 września 2021 r. w sprawie korekty ustaleń projektu planu w §18 uchwały i wprowadzenia dla terenu zieleni parkowej oznaczonego w projekcie planu symbolem 1ZP następujących zapisów:

„§18.1. Dla terenu oznaczonego na rysunku planu symbolem 1ZP ustala się przeznaczenie:

- 1) zespół boisk sportowych, z boiskiem do piłki nożnej o sztucznej nawierzchni (tzw. sztuczna trawa);
 - 2) plac zabaw;
 - 3) infrastruktura drogowa.”;
- 2) jedną osobę fizyczną pismem w dniu 30 września 2021 r. w sprawie korekty ustaleń projektu planu w zakresie dotyczącym:
 - a) zamiany oznaczenia terenu zieleni parkowej 1ZP na 1US (teren sportowy i rekreacyjny),
 - b) wprowadzenia w §18 uchwały dla terenu oznaczonego w projekcie planu symbolem 1US następujących zapisów:

„§18.1. Dla terenu oznaczonego na rysunku planu symbolem 1US ustala się przeznaczenie:

- 1) zespół boisk sportowych, z boiskiem do piłki nożnej o sztucznej nawierzchni (tzw. sztuczna trawa);
 - 2) plac zabaw;
 - 3) infrastruktura drogowa.”;
- 3) jedną osobę fizyczną pismem w dniu 30 września 2021 r. w sprawie korekty ustaleń projektu planu dla terenu zieleni parkowej oznaczonego w projekcie planu symbolem 1ZP w zakresie zmiany jego przeznaczenia na zespół boisk i terenów rekreacyjnych.

Załącznik Nr 4
do uchwały Nr/21
Rady Miejskiej Wrocławia
z dnia.....2021 r.

Rozstrzygnięcie o sposobie realizacji, zapisanych w planie, inwestycji z zakresu infrastruktury technicznej, które należą do zadań własnych gminy, oraz zasadach ich finansowania, zgodnie z przepisami o finansach publicznych

Inwestycje z zakresu infrastruktury technicznej, które należą do zadań własnych gminy będą finansowane z budżetu gminy, w tym ze środków pozyskiwanych z funduszy Unii Europejskiej, a także ze środków zewnętrznych.

Załącznik Nr 5
do uchwały Nr/21
Rady Miejskiej Wrocławia
z dnia.....2021 r.
Zalacznik5.gml