

UCHWAŁA NR

RADY MIEJSKIEJ WROCŁAWIA

z dnia 2021 r.

w sprawie uchwalenia miejscowego planu zagospodarowania przestrzennego w rejonie zachodniego odcinka ulicy Tęczowej we Wrocławiu

Na podstawie art. 18 ust. 2 pkt 5 ustawy z dnia 8 marca 1990 r. o samorządzie gminnym (Dz. U. z 2021 r. poz. 1372 i 1834) i art. 20 ust. 1 ustawy z dnia 27 marca 2003 r. o planowaniu i zagospodarowaniu przestrzennym (Dz. U. z 2021 r. poz. 741, 784, 922 i 1873), w związku z uchwałą Nr XIV/370/19 Rady Miejskiej Wrocławia z dnia 17 października 2019 r. w sprawie przystąpienia do sporządzenia miejscowego planu zagospodarowania przestrzennego w rejonie zachodniego odcinka ulicy Tęczowej we Wrocławiu (Biuletyn Urzędowy Rady Miejskiej Wrocławia z 2019 r. poz. 349), Rada Miejska Wrocławia uchwala, co następuje:

**Rozdział 1.
Przepisy ogólne**

§ 1. 1. Miejscowy plan zagospodarowania przestrzennego w rejonie zachodniego odcinka ulicy Tęczowej we Wrocławiu, zwany dalej planem, obejmuje obszar przedstawiony na rysunku planu w skali 1:1000, stanowiącym załącznik nr 1 do uchwały.

2. W planie nie określa się:

- 1) zasad ochrony dziedzictwa kulturowego i zabytków, w tym krajobrazów kulturowych oraz dóbr kultury współczesnej – ze względu na brak potrzeby określania takich zasad;
- 2) granic i sposobów zagospodarowania terenów lub obiektów podlegających ochronie, na podstawie odrębnych przepisów, terenów górniczych, a także obszarów szczególnego zagrożenia powodzią, obszarów osuwania się mas ziemnych, krajobrazów priorytetowych określonych w audycie krajobrazowym oraz w planach zagospodarowania przestrzennego województwa – ze względu na brak takich terenów, obszarów, obiektów oraz krajobrazów priorytetowych;
- 3) sposobu i terminu tymczasowego zagospodarowania, urządzania i użytkowania terenów – ze względu na brak potrzeby takiego zagospodarowania;
- 4) granic obszarów wymagających przeprowadzenia scaleń i podziałów nieruchomości – ze względu na brak potrzeby wyznaczania takich obszarów;
- 5) granic obszarów wymagających rekultywacji – ze względu na brak potrzeby wyznaczania takich obszarów;
- 6) granic terenów oraz ich stref ochronnych, o których mowa w art. 15 ust. 3 pkt 3a ustawy z dnia 27 marca 2003 r. o planowaniu i zagospodarowaniu przestrzennym – ze względu na brak potrzeby wyznaczania takich terenów oraz ich stref ochronnych;
- 7) granic terenów pod budowę obiektów handlowych o powierzchni sprzedaży powyżej 2000 m² – ze względu na brak potrzeby wyznaczania takich terenów;
- 8) granic terenów inwestycji celu publicznego o znaczeniu ponadlokalnym, umieszczonych w planie zagospodarowania przestrzennego województwa lub w ostatecznych decyzjach o lokalizacji drogi krajowej, wojewódzkiej lub powiatowej, linii kolejowej o znaczeniu państwowym, lotniska użytku publicznego, inwestycji w zakresie terminalu lub przedsięwzięcia Euro 2012 lub decyzji lokalizacyjnych wydanych przez Komisję Planowania przy Radzie Ministrów w związku z realizacją inwestycji w zakresie obronności i bezpieczeństwa państwa – ze względu na brak występowania takich terenów;

- 9) granic terenów rekreacyjno-wypoczynkowych oraz terenów służących organizacji imprez masowych – ze względu na brak potrzeby wyznaczania takich terenów;
- 10) granic pomników ząglady oraz ich stref ochronnych – ze względu na brak takich pomników oraz ich stref ochronnych;
- 11) granic terenów zamkniętych i granic stref ochronnych terenów zamkniętych – ze względu na brak takich terenów oraz ich stref ochronnych;
- 12) kolorystyki obiektów budowlanych oraz pokrycia dachów – ze względu na brak potrzeby takich regulacji;
- 13) minimalnej powierzchni nowo wydzielonych działek budowlanych – ze względu na brak potrzeby takich regulacji.

§ 2. Określenia stosowane w uchwale oznaczają:

- 1) dojazd – dojazd pojazdem samochodowym;
- 2) nieprzekraczalna linia zabudowy – linia ograniczająca fragment terenu, na wyłącznie którym dopuszcza się budynki oraz określone w ustaleniach planu budowlę; linia ta nie dotyczy części obiektów budowlanych znajdujących się w całości pod poziomem terenu, balkonów, wykuszy, loggii, gzymsów, okapów, zadaszeń nad wejściami do budynków, elementów odwodnienia, elementów wystroju elewacji, schodów prowadzących do budynków, pochylni i innych podobnych elementów budynków, których zasięg może być ograniczony w ustaleniach planu;
- 3) obowiązująca linia zabudowy – nieprzekraczalna linia zabudowy, na której musi być usytuowana zewnętrzna krawędź zewnętrznej ściany budynku i określonych w ustaleniach planu budowlę, o ile ustalenia planu nie stanowią inaczej; linia ta nie dotyczy przejść i przejazdów bramowych na poziomie terenu;
- 4) ogród wertykalny – ściana lub część budynku pokryta roślinnością z wykorzystaniem gleby lub podłoża nieorganicznego;
- 5) obudowa estetyczna – konstrukcja stanowiąca architektoniczną osłonę urządzeń budowlanych, technicznych i instalacji, służąca utrzymaniu estetycznych walorów obiektu;
- 6) parking samodzielny jednopoziomowy – jednokondygnacyjna budowla lub budynek przeznaczony do przechowywania samochodów;
- 7) parking samodzielny wielopoziomowy – wielokondygnacyjna budowla lub budynek przeznaczony do przechowywania samochodów, w którym podstawowej funkcji parkingowej może towarzyszyć funkcja uzupełniająca;
- 8) parking terenowy otwarty – jednopoziomowe odkryte miejsce postojowe lub ich zgrupowanie opierające się na gruncie i niebędące elementem pasa drogowego;
- 9) przeznaczenie terenu – obiekty, które jako jedyne są dopuszczone na danym terenie;
- 10) sieci uzbrojenia – przewody wodociągowe i kanalizacyjne, gazociągi, sieci ciepłownicze, linie kablowe sieci telekomunikacyjnej i elektroenergetycznej, oraz inne podobne przewody, a także urządzenia melioracyjne wraz z urządzeniami niezbędnymi do ich funkcjonowania oraz stacje ładowania pojazdów elektrycznych;
- 11) system gospodarowania wodami opadowymi i roztopowymi – rozwiązania techniczne służące do zagospodarowania wód opadowych i roztopowych w miejscu ich opadu, a także ich stopniowego uwalniania oraz opóźniania spływu;
- 12) szpaler drzew – pojedynczy lub podwójny szereg drzew, którego przerwanie jest możliwe na skrzyżowaniach oraz w miejscach dojazdu do terenu;
- 13) teren – część obszaru objętego planem wyznaczona liniami rozgraniczającymi, oznaczona symbolem;
- 14) trasa rowerowa – czytelny i spójny ciąg rozwiązań technicznych, zapewniający bezpieczny i wygodny ruch rowerowy, na który mogą składać się: wydzielone drogi rowerowe, ścieżki rowerowe, pasy rowerowe, ciągi pieszko-rowerowe, ulice w strefach ograniczonej prędkości, ulice w strefach zamieszkania, drogi wewnętrzne oraz inne podobne.

§ 3. 1. Integralną częścią planu jest rysunek planu, o którym mowa w § 1 ust. 1.

2. Następujące oznaczenia graficzne na rysunku planu są obowiązującymi ustaleniami planu:

- 1) granica obszaru objętego planem tożsama z granicą obszaru rehabilitacji istniejącej zabudowy i infrastruktury technicznej, granicą obszaru wymagającego przekształceń, granicą terenu rozmieszczenia inwestycji celu publicznego o znaczeniu lokalnym;
- 2) linia rozgraniczająca tereny;
- 3) symbol terenu;
- 4) nieprzekraczalna linia zabudowy;
- 5) obowiązująca linia zabudowy;
- 6) miejsce zmiany rodzaju linii zabudowy;
- 7) szpaler drzew objęty ochroną;
- 8) korytarz usytuowania ciągu pieszo-rowerowego;
- 9) miejsce wskazania szerokości.

3. Stwierdzenie, że plan nie narusza ustaleń Studium uwarunkowań i kierunków zagospodarowania przestrzennego Wrocławia stanowi załącznik nr 2 do uchwały.

4. Rozstrzygnięcie o sposobie rozpatrzenia uwag do projektu planu stanowi załącznik nr 3 do uchwały.

5. Rozstrzygnięcie o sposobie realizacji zapisanych w planie inwestycji z zakresu infrastruktury technicznej, które należą do zadań własnych gminy, oraz zasadach ich finansowania, zgodnie z przepisami o finansach publicznych stanowi załącznik nr 4 do uchwały.

6. Dane przestrzenne tworzone dla planu stanowią załącznik nr 5 do uchwały.

§ 4. 1. Ustala się następujące kategorie przeznaczenia terenu:

- 1) handel detaliczny małopowierzchniowy A – należy przez to rozumieć obiekty służące sprzedaży detalicznej, przystosowane do przyjmowania klientów, o powierzchni sprzedaży nie większej niż 400 m², oraz punkty sprzedaży zakładów, gier losowych oraz loteryjnych i zakładów sportowych, wraz z obiektami towarzyszącymi, nienależącymi do innej kategorii przeznaczenia terenu, z wyłączeniem stacji paliw;
- 2) handel detaliczny małopowierzchniowy B – należy przez to rozumieć obiekty służące sprzedaży detalicznej, przystosowane do przyjmowania klientów, o powierzchni sprzedaży powyżej 400 m² ale nie większej niż 2000 m², wraz z obiektami towarzyszącymi, nienależącymi do innej kategorii przeznaczenia terenu, z wyłączeniem stacji paliw;
- 3) gastronomia – należy przez to rozumieć restauracje, bary, kawiarnie, w tym kawiarnie internetowe, cukiernie, winiarnie, puby, stołówki, obiekty służące działalności cateringowej, a także obiekty do nich podobne, nienależące do innej kategorii przeznaczenia terenu;
- 4) rozrywka – należy przez to rozumieć dyskoteki, kluby muzyczne, sale taneczne, kasyna i salony gier, kręgielnie, sale bilardowe, wraz z obiektami towarzyszącymi, a także obiekty do nich podobne, nienależące do innej kategorii przeznaczenia terenu;
- 5) widowiskowe obiekty kultury – należy przez to rozumieć teatry, opery, filharmonie, sale koncertowe, sale widowiskowe, cyrki, kina, kabarety, planetaria, wraz z obiektami towarzyszącymi, a także obiekty do nich podobne, nienależące do innej kategorii przeznaczenia terenu;
- 6) obiekty upowszechniania kultury – należy przez to rozumieć domy kultury, biblioteki, mediateki, wypożyczalnie filmów, centra informacyjne, kluby, z wyjątkiem muzycznych, wraz z obiektami towarzyszącymi, a także obiekty do nich podobne, nienależące do innej kategorii przeznaczenia terenu;
- 7) wystawy i ekspozycje – należy przez to rozumieć muzea, galerie sztuki, sale wystawowe, wraz z obiektami towarzyszącymi, a także obiekty do nich podobne, nienależące do innej kategorii przeznaczenia terenu;
- 8) pracownie artystyczne – należy przez to rozumieć pomieszczenia lub budynki wyspecjalizowane do potrzeb tworzenia utworów artystycznych, a także obiekty do nich podobne, nienależące do innej kategorii przeznaczenia terenu;

- 9) biura – należy przez to rozumieć budynki lub ich części, w których prowadzi się działalność związaną z zarządzaniem, działaniem organizacji, doradztwem, finansami, ubezpieczeniami, projektowaniem, obsługą nieruchomości, wynajmem, pośrednictwem, prowadzeniem interesów, pracami badawczo-rozwojowymi, archiwizowaniem, działalnością wydawniczą, reklamą, tłumaczeniami, świadczeniem usług turystycznych poza udzielaniem noclegów, przetwarzaniem i przesyłaniem informacji, informatyką, przygotowywaniem programów telewizyjnych i radiowych, obsługą przesyłek, administracją, pomiarem sprawiedliwości, zarządzaniem obroną narodową, policją, strażą pożarną i służbami ochrony, reprezentowaniem państw, instytucjami międzynarodowymi, a także podobną działalność, której nie prowadzi się w budynkach lub ich częściach należących do innych kategorii przeznaczenia terenu;
- 10) obiekty hotelowe – należy przez to rozumieć budynki niemieszkalne zakwaterowania turystycznego, w tym hotele, motele, pensjonaty, domy wycieczkowe, gospody, schroniska, w tym schroniska młodzieżowe, wraz z obiektami towarzyszącymi, a także obiekty do nich podobne, nienależące do innej kategorii przeznaczenia terenu;
- 11) usługi drobne – należy przez to rozumieć obiekty usług szewskich, krawieckich, rymarskich, fotograficznych, introligatorskich, poligraficznych, jubilerskich, lutniczych, fryzjerskich, kosmetycznych, zegarmistrzowskich, pogrzebowych, ślusarskich, stolarskich, obiekty napraw artykułów użytku osobistego i użytku domowego, konserwacji i naprawy sprzętu i wyposażenia biurowego, studia wizażu i odchudzania, łaźnie i sauny, solaria, gabinety masażu, gabinety wrózek i astrologów, pralnie, obiekty wynajmu i wypożyczania przedmiotów ruchomych, a także obiekty do nich podobne, nienależące do innej kategorii przeznaczenia terenu;
- 12) poradnie medyczne – należy przez to rozumieć przychodnie, poradnie, ambulatoria, ośrodki zdrowia, gabinety lekarskie, stacje dializ, zakłady rehabilitacji leczniczej, stacje krwiodawstwa, szkoły rodzenia, gabinety paramedyczne, a także obiekty do nich podobne, nienależące do innej kategorii przeznaczenia terenu;
- 13) pracownie medyczne – należy przez to rozumieć pracownie diagnostyki medycznej, protetyki stomatologicznej i ortodoncji, pracownie ortopedyczne, banki krwi, organów i szpiku kostnego, a także obiekty do nich podobne, nienależące do innej kategorii przeznaczenia terenu;
- 14) obiekty opieki nad dzieckiem – należy przez to rozumieć żłobki, kluby dziecięce, a także obiekty do nich podobne, nienależące do innej kategorii przeznaczenia terenu;
- 15) edukacja – należy przez to rozumieć przedszkola i szkoły, wraz z obiektami towarzyszącymi, z wyjątkiem szkół wyższych, a także obiekty do nich podobne, nienależące do innej kategorii przeznaczenia terenu;
- 16) obiekty kształcenia dodatkowego – należy przez to rozumieć obiekty, w których prowadzone jest kształcenie dodatkowe lub uzupełniające, w tym kursy i szkolenia oraz działalność wspomagająca proces nauczania, wraz z obiektami towarzyszącymi, a także obiekty do nich podobne, nienależące do innej kategorii przeznaczenia terenu;
- 17) produkcja drobna – należy przez to rozumieć niewielkie obiekty związane z prowadzeniem działalności wytwórczej, takie jak piekarnie, lodziarnie, wyrób produktów cukierniczych i ciastkarskich, zakłady poligraficzne, w tym obiekty przystosowane do przyjmowania klientów, wraz z obiektami towarzyszącymi, a także obiekty do nich podobne, nienależące do innej kategorii przeznaczenia terenu;
- 18) obiekty do parkowania;
- 19) skwery;
- 20) terenowe urządzenia sportowe – należy przez to rozumieć niekryte urządzenia do uprawiania sportu i rekreacji, w tym kąpieliska i plaże, wraz z obiektami towarzyszącymi, nienależącymi do innej kategorii przeznaczenia terenu;
- 21) kryte urządzenia sportowe – należy przez to rozumieć kryte w całości lub w części urządzenia do uprawiania sportu wraz z obiektami towarzyszącymi, nienależącymi do innej kategorii przeznaczenia terenu;
- 22) linie kolejowe;
- 23) bocznice kolejowe;

- 24) ulice;
- 25) drogi wewnętrzne;
- 26) ciągi piesze;
- 27) ciągi pieszo-rowerowe;
- 28) stacje transformatorowe;
- 29) stacje gazowe;
- 30) obiekty infrastruktury wodociągowej – należy przez to rozumieć studnie publiczne, urządzenia służące do ujmowania i magazynowania wód, pompownie wód, hydrofornie, urządzenia regulujące ciśnienie wody, a także obiekty do nich podobne, nienależące do innej kategorii przeznaczenia terenu;
- 31) obiekty infrastruktury kanalizacyjnej – należy przez to rozumieć wyloty urządzeń kanalizacyjnych służących do wprowadzania ścieków do wód lub do ziemi, urządzenia podczyszczające i oczyszczające ścieki oraz przepompownie ścieków, a także obiekty do nich podobne, nienależące do innej kategorii przeznaczenia terenu.

2. Ustala się następujące grupy kategorii przeznaczenia terenu:

1) obiekty infrastruktury technicznej – grupa obejmuje kategorie:

- a) stacje transformatorowe,
- b) stacje gazowe,
- c) obiekty infrastruktury wodociągowej,
- d) obiekty infrastruktury kanalizacyjnej;

2) obiekty infrastruktury kolejowej – grupa obejmuje kategorie:

- a) linie kolejowe,
- b) bocznice kolejowe,
- c) drogi wewnętrzne,
- d) ciągi piesze,
- e) ciągi pieszo-rowerowe.

3. Na każdym terenie dopuszcza się zielen i urządzenia budowlane towarzyszące kategoriom przeznaczenia dopuszczonym na tym terenie.

Rozdział 2.

Ustalenia dla całego obszaru objętego planem

§ 5. Obowiązują następujące ustalenia dotyczące ukształtowania zabudowy i zagospodarowania terenów:

- 1) poza zasadami usytuowania budynku określonymi w przepisach odrębnych, dopuszcza się sytuowanie budynku zwróconego ścianą bez otworów okiennych lub drzwiowych w stronę granicy z sąsiednią działką budowlaną w odległości 1,5 m od tej granicy lub bezpośrednio przy tej granicy;
- 2) w odniesieniu do budowli, nieprzekraczalna linia zabudowy i obowiązująca linia zabudowy dotyczą budowli przekrytych dachem, z zastrzeżeniem pkt 3;
- 3) dla obiektów infrastruktury technicznej nie obowiązują linie zabudowy oraz ustalenia dla terenów dotyczące:
 - a) udziału powierzchni zabudowy w powierzchni działki budowlanej,
 - b) wskaźnika intensywności zabudowy,
 - c) kąta nachylenia połaci dachowej,
 - d) udziału powierzchni terenu biologicznie czynnego w powierzchni działki budowlanej;
- 4) drogi wewnętrzne dopuszcza się wyłącznie o szerokości pasa drogowego nie mniejszej niż 6 m;

5) zakazuje się lokalizacji elektrowni wiatrowych.

§ 6. Obowiązują następujące ustalenia dotyczące ochrony oraz kształtowania środowiska, przyrody i krajobrazu:

- 1) na powierzchniach niezabudowanych i nieutwardzonych obowiązuje zieleń lub teren biologicznie czynny;
- 2) w zakresie gospodarki odpadami obowiązują przepisy odrębne.

§ 7. Wyznacza się granice obszaru rehabilitacji istniejącej zabudowy i infrastruktury technicznej, tożsame z granicami obszaru objętego planem.

§ 8. Wyznacza się granice obszaru wymagającego przekształceń, tożsame z granicami obszaru objętego planem.

§ 9. Wyznacza się granice terenu rozmieszczenia inwestycji celu publicznego o znaczeniu lokalnym, tożsame z granicami obszaru objętego planem.

§ 10. Obowiązują następujące ustalenia dotyczące zasad scalania i podziału nieruchomości:

- 1) dopuszcza się scalanie i podział nieruchomości;
- 2) powierzchnia działki nie może być mniejsza niż 2 m²;
- 3) szerokość frontu działki nie może być mniejsza niż 2 m;
- 4) kąt położenia granicy działki w stosunku do pasa drogowego nie może być mniejszy niż 45°.

§ 11. Obowiązują następujące ustalenia dotyczące parkowania pojazdów:

- 1) na terenach przeznaczonych na realizację drogowych celów publicznych oraz w strefach ruchu obowiązują miejsca postojowe przeznaczone do parkowania pojazdów zaopatrzonych w kartę parkingową co najmniej w liczbie:
 - a) 1 miejsce postojowe – jeżeli liczba miejsc wynosi od 6 do 15,
 - b) 2 miejsca postojowe – jeżeli liczba miejsc wynosi od 16 do 40,
 - c) 3 miejsca postojowe – jeżeli liczba miejsc wynosi od 41 do 100,
 - d) 4% ogólnej liczby miejsc postojowych jeżeli ogólna liczba miejsc wynosi więcej niż 100;
- 2) obowiązują miejsca postojowe dla samochodów osobowych towarzyszące poszczególnym kategoriom przeznaczenia terenu co najmniej w liczbie ustalonej zgodnie z następującymi wskaźnikami:
 - a) dla handlu detalicznego małopowierzchniowego A i B – 1,5 miejsca postojowego na 100 m² powierzchni sprzedaży,
 - b) dla biur – 1,2 miejsca postojowego na 100 m² powierzchni użytkowej,
 - c) dla obiektów hotelowych – 10 miejsc postojowych na 100 pokoi hotelowych,
 - d) dla obiektów opieki nad dzieckiem oraz edukacji – 1 miejsce postojowe na 1 oddział;
- 3) miejsca postojowe, o których mowa w pkt 2, należy usytuować na terenie i na działce budowlanej, na których usytuowany jest obiekt, któremu te miejsca towarzyszą;
- 4) parkingi samodzielne jednopoziomowe dopuszcza się wyłącznie jako podziemne;
- 5) obowiązują miejsca postojowe dla rowerów towarzyszące poszczególnym kategoriom przeznaczenia terenu co najmniej w liczbie ustalonej zgodnie z następującymi wskaźnikami:
 - a) dla handlu detalicznego małopowierzchniowego A i B – 1,5 miejsca postojowego na 100 m² powierzchni sprzedaży,
 - b) dla gastronomii i rozrywki – 1 miejsce postojowe na 100 m² powierzchni użytkowej,
 - c) dla biur – 3 miejsca postojowe na 100 m² powierzchni użytkowej,
 - d) dla krytych urządzeń sportowych i terenowych urządzeń sportowych – 3 miejsca postojowe na 100 m² powierzchni użytkowej;

- 6) miejsca postojowe, o których mowa w pkt 5, należy usytuować na terenie i działce budowlanej, na których usytuowany jest obiekt, któremu te miejsca towarzyszą.

§ 12. Obowiązują następujące ustalenia dotyczące systemów infrastruktury technicznej:

- 1) dopuszcza się sieci uzbrojenia i system gospodarowania wodami opadowymi i roztopowymi;
- 2) przewody wodociągowe i kanalizacyjne, gazociągi, linie kablowe sieci telekomunikacyjnej i elektroenergetycznej oraz inne podobne przewody dopuszcza się wyłącznie jako podziemne lub usytuowane w konstrukcjach drogowych i kolejowych obiektów inżynierskich;
- 3) zaopatrzenie w wodę dopuszcza się z sieci wodociągowej;
- 4) odprowadzenie ścieków bytowych i przemysłowych dopuszcza się wyłącznie siecią kanalizacji sanitarnej lub ogólnospławnej;
- 5) zaopatrzenie w energię elektryczną dopuszcza się z sieci elektroenergetycznej oraz odnawialnych źródeł energii;
- 6) przy odprowadzaniu wód opadowych i roztopowych obowiązuje stosowanie rozwiązań polegających na zagospodarowaniu całości lub części wód w miejscu opadu, w szczególności poprzez gospodarcze wykorzystanie, odparowanie, rozsączanie do gruntu lub retencjonowanie;
- 7) do sieci kanalizacji deszczowej, rowów, zbiorników wodnych, cieków lub rzek dopuszcza się odprowadzenie, po zastosowaniu rozwiązań spowalniających odpływ, wyłącznie części wód opadowych i roztopowych, których zagospodarowanie, o którym mowa w pkt 6, nie było możliwe;
- 8) w przypadku braku sieci kanalizacji deszczowej, rowów, zbiorników wodnych, cieków lub rzek, dopuszcza się, po zastosowaniu rozwiązań spowalniających odpływ, odprowadzenie do kanalizacji ogólnospławnej wyłącznie części wód opadowych i roztopowych, których zagospodarowanie, o którym mowa w pkt 6, nie było możliwe;
- 9) zaopatrzenie w ciepło dopuszcza się wyłącznie z sieci ciepłowniczej lub innych niskoemisyjnych systemów grzewczych, niepowodujących przekroczeń dopuszczalnych emisji do środowiska, zgodnie z przepisami odrębnymi;
- 10) urządzenia wytwarzające energię elektryczną z promieniowania słonecznego dopuszcza się wyłącznie na budynkach oraz budowlach przekrytych dachem.

§ 13. Następujące tereny ustala się jako obszary przeznaczone na cele publiczne: 1KDD oraz 1KK.

§ 14. Określa się wysokość stawki procentowej, na podstawie której ustala się opłatę, o której mowa w art. 36 ust. 4 ustawy z dnia 27 marca 2003 r. o planowaniu i zagospodarowaniu przestrzennym dla terenu oznaczonego na rysunku planu symbolem:

- 1) 1U na 30%;
- 2) 1KDD, 1KK na 0,1%.

Rozdział 3.
Ustalenia dla terenów

§ 15. 1. Dla terenu oznaczonego na rysunku planu symbolem 1U ustala się przeznaczenie:

- 1) handel detaliczny małopowierzchniowy A;
- 2) handel detaliczny małopowierzchniowy B;
- 3) gastronomia;
- 4) rozrywka;
- 5) widowiskowe obiekty kultury;
- 6) obiekty upowszechniania kultury;
- 7) wystawy i ekspozycje;
- 8) pracownie artystyczne;

- 9) biura;
- 10) obiekty hotelowe;
- 11) usługi drobne;
- 12) poradnie medyczne;
- 13) pracownie medyczne;
- 14) obiekty opieki nad dzieckiem;
- 15) edukacja;
- 16) obiekty kształcenia dodatkowego;
- 17) produkcja drobna;
- 18) obiekty do parkowania;
- 19) skwery;
- 20) terenowe urządzenia sportowe;
- 21) kryte urządzenia sportowe;
- 22) drogi wewnętrzne;
- 23) ciągi piesze;
- 24) ciągi pieszo-rowerowe;
- 25) obiekty infrastruktury technicznej.

2. Na terenie, o którym mowa w ust. 1, obowiązują następujące ustalenia dotyczące ukształtowania zabudowy i zagospodarowania terenu:

- 1) obowiązują przepisy odrębne w zakresie transportu kolejowego;
- 2) dla przeznaczeń terenu: obiekty hotelowe, obiekty opieki nad dzieckiem i edukacja obowiązuje stosowanie rozwiązań technicznych w budynkach, które zapewniają w nich właściwe warunki akustyczne;
- 3) budynki, których więcej niż 50% powierzchni użytkowej zajmuje handel detaliczny małopowierzchniowy B, nie mogą mieć mniej niż dwie kondygnacje nadziemne na co najmniej 50% ich powierzchni zabudowy;
- 4) wymiar pionowy budowli, mierzony od poziomu terenu przy budowli do jej najwyższego punktu, nie może być większy niż 5 m;
- 5) wymiar pionowy budynku, mierzony od rzędnej terenu 119 m n.p.m. do najwyższego punktu pokrycia dachu i obudowy estetycznej, nie może być większy niż 25 m;
- 6) obowiązuje obudowa estetyczna urządzeń budowlanych, technicznych i instalacji zamontowanych na dachach ze wszystkich stron;
- 7) ustalenie, o którym mowa w pkt 6, nie dotyczy: anten, kolektorów słonecznych, urządzeń fotowoltaicznych, instalacji odgromowej;
- 8) obowiązuje wycofanie obudowy estetycznej, o której mowa w pkt 6, na odległość co najmniej 2 m od zewnętrznej krawędzi zewnętrznej ściany budynku;
- 9) wymiar pionowy obudowy estetycznej, o której mowa w pkt 6, mierzony od jej najniższego punktu na dachu do jej najwyższego punktu, nie może być większy niż 3 m;
- 10) kąt nachylenia połaci dachowej nie może być większy niż 12°;
- 11) udział powierzchni zabudowy w powierzchni działki budowlanej nie może być większy niż 50%;
- 12) wartość wskaźnika intensywności zabudowy może być równa lub większa od 0, przy czym nie może być większa niż 5;
- 13) powierzchnia terenu biologicznie czynnego musi stanowić co najmniej 20% powierzchni działki budowlanej;

- 14) nawierzchnia ziemna urządzona w sposób zapewniający naturalną vegetację, retencję wód opadowych lub woda powierzchniowa musi stanowić co najmniej 10% powierzchni działki budowlanej;
- 15) dla parkingów samodzielnych wielopoziomowych nadziemnych obowiązuje zieleń w formie ogrodu wertykalnego na co najmniej 20% elewacji.

3. Na terenie, o którym mowa w ust. 1, obowiązują następujące ustalenia dotyczące systemu transportowego:

- 1) dojazd do terenu dopuszcza się wyłącznie od terenu 1KDD;
- 2) w korytarzu usytuowania ciągu pieszo-rowerowego [cpr] obowiązuje ciąg pieszo-rowerowy;
- 3) dla parkingów terenowych otwartych obowiązuje na miejscach postojowych nawierzchnia przepuszczalna, urządzona w sposób umożliwiający naturalną vegetację, retencję i infiltrację wód opadowych i pokryta roślinnością, zapewniająca jej stały rozwój, z zastrzeżeniem pkt 4;
- 4) nawierzchnia, o której mowa w pkt 3, nie obowiązuje dla miejsc postojowych wymienionych w §11 pkt 1;
- 5) parkingi terenowe otwarte dopuszcza się wyłącznie na powierzchni nie większej niż 20% powierzchni terenu;
- 6) obowiązuje wyposażenie parkingów terenowych otwartych w zieleń wysoką w liczbie co najmniej 1 drzewo usytuowane co 3 miejsca postojowe.

§ 16. 1. Dla terenu oznaczonego na rysunku planu symbolem 1KDD ustala się przeznaczenie – ulice.

2. Na terenie, o którym mowa w ust. 1, obowiązują następujące ustalenia dotyczące zagospodarowania terenu:

- 1) obowiązuje ulica klasy dojazdowej;
- 2) obowiązują przepisy odrębne w zakresie transportu kolejowego;
- 3) szerokość ulicy w liniach rozgraniczających zgodnie z rysunkiem planu, przy czym w miejscu wskazanym na rysunku planu obowiązuje szerokość w liniach rozgraniczających 23 m;
- 4) obowiązuje co najmniej jednostronny chodnik;
- 5) obowiązuje trasa rowerowa;
- 6) obowiązuje zieleń;
- 7) obowiązuje szpaler drzew objęty ochroną na odcinku wskazanym na rysunku planu;
- 8) obowiązuje ochrona drzew w szpalerze, o którym mowa w pkt 7.

§ 17. 1. Dla terenu oznaczonego na rysunku planu symbolem 1KK ustala się przeznaczenie:

- 1) obiekty infrastruktury kolejowej;
- 2) obiekty infrastruktury technicznej;
- 3) ciągi pieszo-rowerowe.

2. Na terenie, o którym mowa w ust. 1, obowiązują następujące ustalenia dotyczące zagospodarowania terenu i systemu transportowego:


- 1) obowiązują przepisy odrębne w zakresie transportu kolejowego;
- 2) obowiązuje powiązanie piesze i rowerowe pomiędzy terenem 1KDD a ulicą Góralską usytuowaną poza granicą obszaru objętego planem.

Rozdział 4. Przepisy końcowe

§ 18. Traci moc uchwała Nr XLII/2926/05 Rady Miejskiej Wrocławia z dnia 20 października 2005 r. w sprawie uchwalenia miejscowego planu zagospodarowania przestrzennego w rejonie ulic: Zdrowej, Wysokiej i Tęczowej w obrębie Stare Miasto we Wrocławiu (Dz. Urz. Woj. Doln. z 5 grudnia 2005 r. Nr 242, poz. 3778) na obszarze objętym planem.

§ 19. Wykonanie uchwały powierza się Prezydentowi Wrocławia.

§ 20. Uchwała wchodzi w życie po upływie 14 dni od dnia ogłoszenia w Dzienniku Urzędowym Województwa Dolnośląskiego.

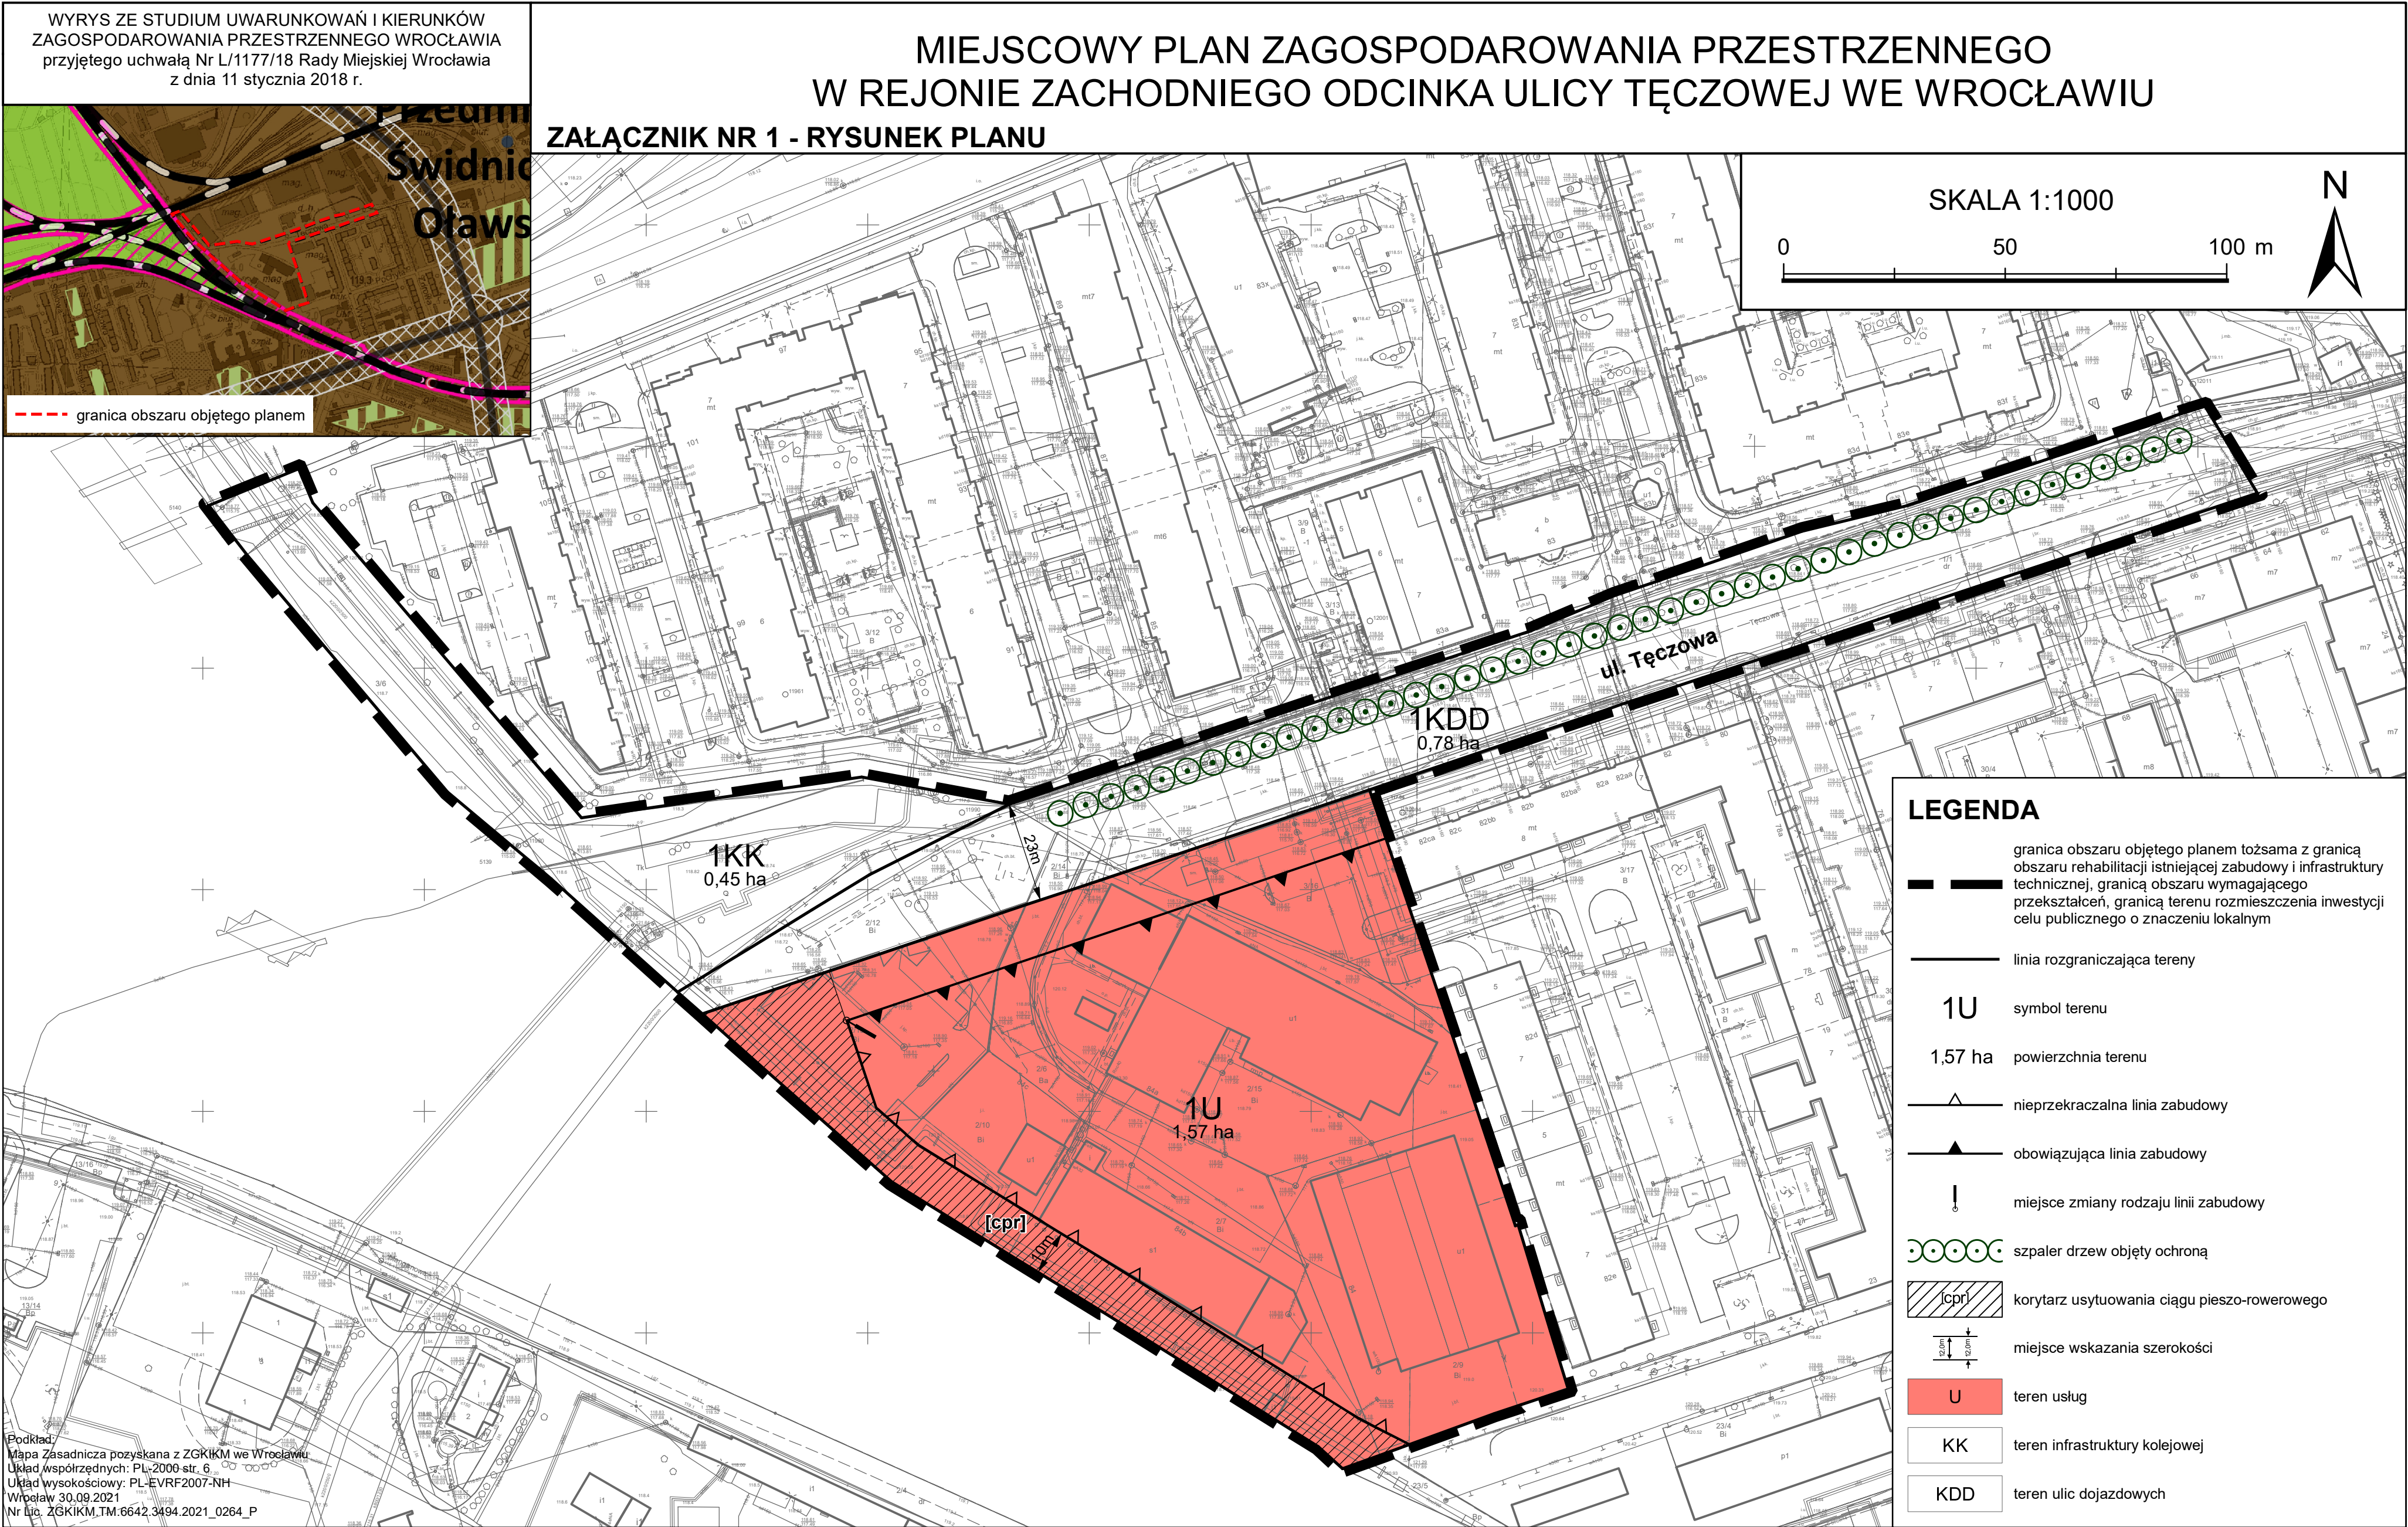

Załącznik Nr 2 do uchwały Nr

Rady Miejskiej Wrocławia

z dnia.....2021 r.

**Stwierdzenie, że plan nie narusza ustaleń Studium uwarunkowań i kierunków zagospodarowania
przestrzennego Wrocławia**

Rada Miejska Wrocławia stwierdza, że miejscowy plan zagospodarowania przestrzennego w rejonie zachodniego odcinka ulicy Tęczowej we Wrocławiu nie narusza ustaleń Studium uwarunkowań i kierunków zagospodarowania przestrzennego Wrocławia przyjętego uchwałą Nr L/1177/18 z dnia 11 stycznia 2018 roku (Biuletyn Urzędowy Rady Miejskiej Wrocławia z 2018 r., poz. 5).

Załącznik Nr 3 do uchwały Nr

Rady Miejskiej Wrocławia

z dnia.....2021 r.

Rozstrzygnięcie o sposobie rozpatrzenia uwag do projektu planu

Rada Miejska Wrocławia, po uprzednim rozpatrzeniu, nie uwzględnia następujących uwag do projektu miejscowego planu zagospodarowania przestrzennego w rejonie zachodniego odcinka ulicy Tęczowej we Wrocławiu wniesionych w trakcie pierwszego wyłożenia przez:

- 1) osoby fizyczne, pismami w dniach 20 czerwca 2021 r., 21 czerwca 2021 r. i 6 lipca 2021 r., w sprawie:
 - a) wykreślenia w § 12 p. 9 „dopuszczenia niskoemisyjnych systemów grzewczych”;
 - b) zmniejszenia w §15 pkt 2 podp. 5 dopuszczalnego wymiaru pionowego budynku z 25 m do 18 m;
 - c) dopisanie w §17.1 pkt 4 w brzmieniu: „4. skwer”;
 - d) dopisanie w §17.1 pkt 5 w brzmieniu: „5. tereny zielone (np. ogród społeczny)”;
 - e) dopisania w § 6 pkt. 3 w brzmieniu: „Na terenach 1KK i 1KDD ochronie podlegają wszystkie istniejące drzewa o wieku powyżej 5 lat.”;
- 2) osobę fizyczną, pismem w dniu 6 lipca 2021 r., w sprawie:
 - a) wykreślenia w § 12 pkt 9 „oraz innych niskoemisyjnych systemów grzewczych”,
 - b) dodania w § 17 pkt 1 podpunktów dopuszczających tereny zielone i skwery,
 - c) dodania w § 5 podpunktu zapewniającego ochronę wszystkich drzew w wieku powyżej 5 lat;
- 3) osoby fizyczne, pismami w dniach 9 lipca 2021 r., 10 lipca 2021 r., 11 lipca 2021 r., 12 lipca 2021 r., w sprawie:
 - a) zmniejszenia w §15 ust. 2 pkt. 5 dopuszczalnego wymiaru pionowego budynku z 25 m do wysokości, która będzie spójna z istniejącą w tym rejonie zabudową mieszkaniową, gdzie budynki mają maksymalnie 6 pięter,
 - b) zwiększenia w §15 ust. 2 pkt. 13 powierzchni terenu biologicznie czynnego z co najmniej 20% na co najmniej 30% powierzchni działki budowlanej,
 - c) zwiększenia w §15 ust. 2 pkt. 14 nawierzchni ziemnej urządzonej w sposób zapewniający naturalną vegetację, retencję wód opadowych lub wód powierzchniowych, tak aby stanowiły co najmniej 20% powierzchni działki budowlanej,
 - d) wprowadzenia do planu zapisów zobowiązujących do zatrzymywania określonego procenta wód opadowych lub wskazania miejsc na obszarze objętym planem, w których powinny znajdować się urządzenia służące do zagospodarowania deszczówki,
 - e) dopuszczenia zaopatrzenia w ciepło wyłącznie z sieci ciepłowniczej, energii elektrycznej i odnawialnych źródeł energii oraz wyłączenia możliwości stosowania pieców 3 i 4 klasy;
- 4) osobę fizyczną, pismem w dniu 11 lipca 2021 r., w sprawie:
 - a) zmniejszenia w §15 ust. 2 pkt. 5 dopuszczalnego wymiaru pionowego budynku z 25 m do wysokości, która będzie spójna z istniejącą w tym rejonie zabudową mieszkaniową, gdzie budynki mają maksymalnie 6 pięter,
 - b) zwiększenia w §15 ust. 2 pkt. 13 powierzchni terenu biologicznie czynnego z co najmniej 20% na co najmniej 30% powierzchni działki budowlanej,
 - c) zwiększenia w §15 ust. 2 pkt. 14 nawierzchni ziemnej urządzonej w sposób zapewniający naturalną vegetację, retencję wód opadowych lub wód powierzchniowych, tak aby stanowiły co najmniej 20% powierzchni działki budowlanej,

- d) zwiększenia współczynników ilości miejsc parkingowych, o których mowa w §11,
 - e) zawężenia obszaru MPZP lub ponownej weryfikacji zakresu,
 - f) wprowadzenia do planu zapisów zobowiązujących do zatrzymywania określonego procenta wód opadowych lub wskazania miejsc na obszarze objętym planem, w których powinny znajdować się urządzenia służące do zagospodarowania deszczówki,
 - g) dopuszczenia zaopatrzenia w ciepło wyłącznie z sieci ciepłowniczej, energii elektrycznej i odnawialnych źródeł energii oraz wyłączenia możliwości stosowania pieców 3 i 4 klasy;
- 5) osoby fizyczne, pismami w dniu 12 lipca 2021 r., w sprawie:
- a) pozostawienia ostatniego niezabudowanego fragmentu ulicy Tęczowej z przeznaczeniem na tereny zielone,
 - b) zmniejszenia w §15 ust. 2 pkt. 5 dopuszczalnego wymiaru pionowego budynku z 25 m do wysokości, która będzie spójna z istniejącą w tym rejonie zabudową mieszkaniową, gdzie budynki mają maksymalnie 6 pięter,
 - c) zwiększenia w §15 ust. 2 pkt. 13 powierzchni terenu biologicznie czynnego z co najmniej 20% na co najmniej 30% powierzchni działki budowlanej,
 - d) zwiększenia w §15 ust. 2 pkt. 14 nawierzchni ziemnej urządzonej w sposób zapewniający naturalną roślinność, retencję wód opadowych lub wód powierzchniowych, tak aby stanowiły co najmniej 20% powierzchni działki budowlanej,
 - e) wprowadzenia do planu zapisów zobowiązujących do zatrzymywania określonego procenta wód opadowych lub wskazania miejsc na obszarze objętym planem, w których powinny znajdować się urządzenia służące do zagospodarowania deszczówki,
 - f) dopuszczenia zaopatrzenia w ciepło wyłącznie z sieci ciepłowniczej, energii elektrycznej i odnawialnych źródeł energii oraz wyłączenia możliwości stosowania pieców 3 i 4 klasy.

Załącznik Nr 4 do uchwały Nr

Rady Miejskiej Wrocławia

z dnia.....2021 r.

Rozstrzygnięcie o sposobie realizacji, zapisanych w planie, inwestycji z zakresu infrastruktury technicznej, które należą do zadań własnych gminy, oraz zasadach ich finansowania, zgodnie z przepisami o finansach publicznych

Inwestycje z zakresu infrastruktury technicznej, które należą do zadań własnych gminy będą finansowane z budżetu gminy, w tym ze środków pozyskiwanych z funduszy Unii Europejskiej, a także ze środków zewnętrznych.

Załącznik Nr 5 do uchwały Nr

Rady Miejskiej Wrocławia

z dnia 2021 r.

Zalacznik5.gml

Dane przestrzenne, o których mowa w art. 67a ust. 3 i 5 ustawy z dnia 27 marca 2003 r. o planowaniu i zagospodarowaniu przestrzennym (j.t. Dz.U. z 2020 r. poz. 293 z późn. zm.) ujawnione zostaną po kliknięciu w ikonę