



MIEJSCOWY PLAN ZAGOSPODAROWANIA PRZESTRZENNEGO
W REJONIE ULIC KOSMONAUTÓW I GRABOWEJ
WE WROCŁAWIU
ZAŁĄCZNIK NR 1 - RYSUNEK PLANU - PROJEKT (709).2

SKALA 1:1 000

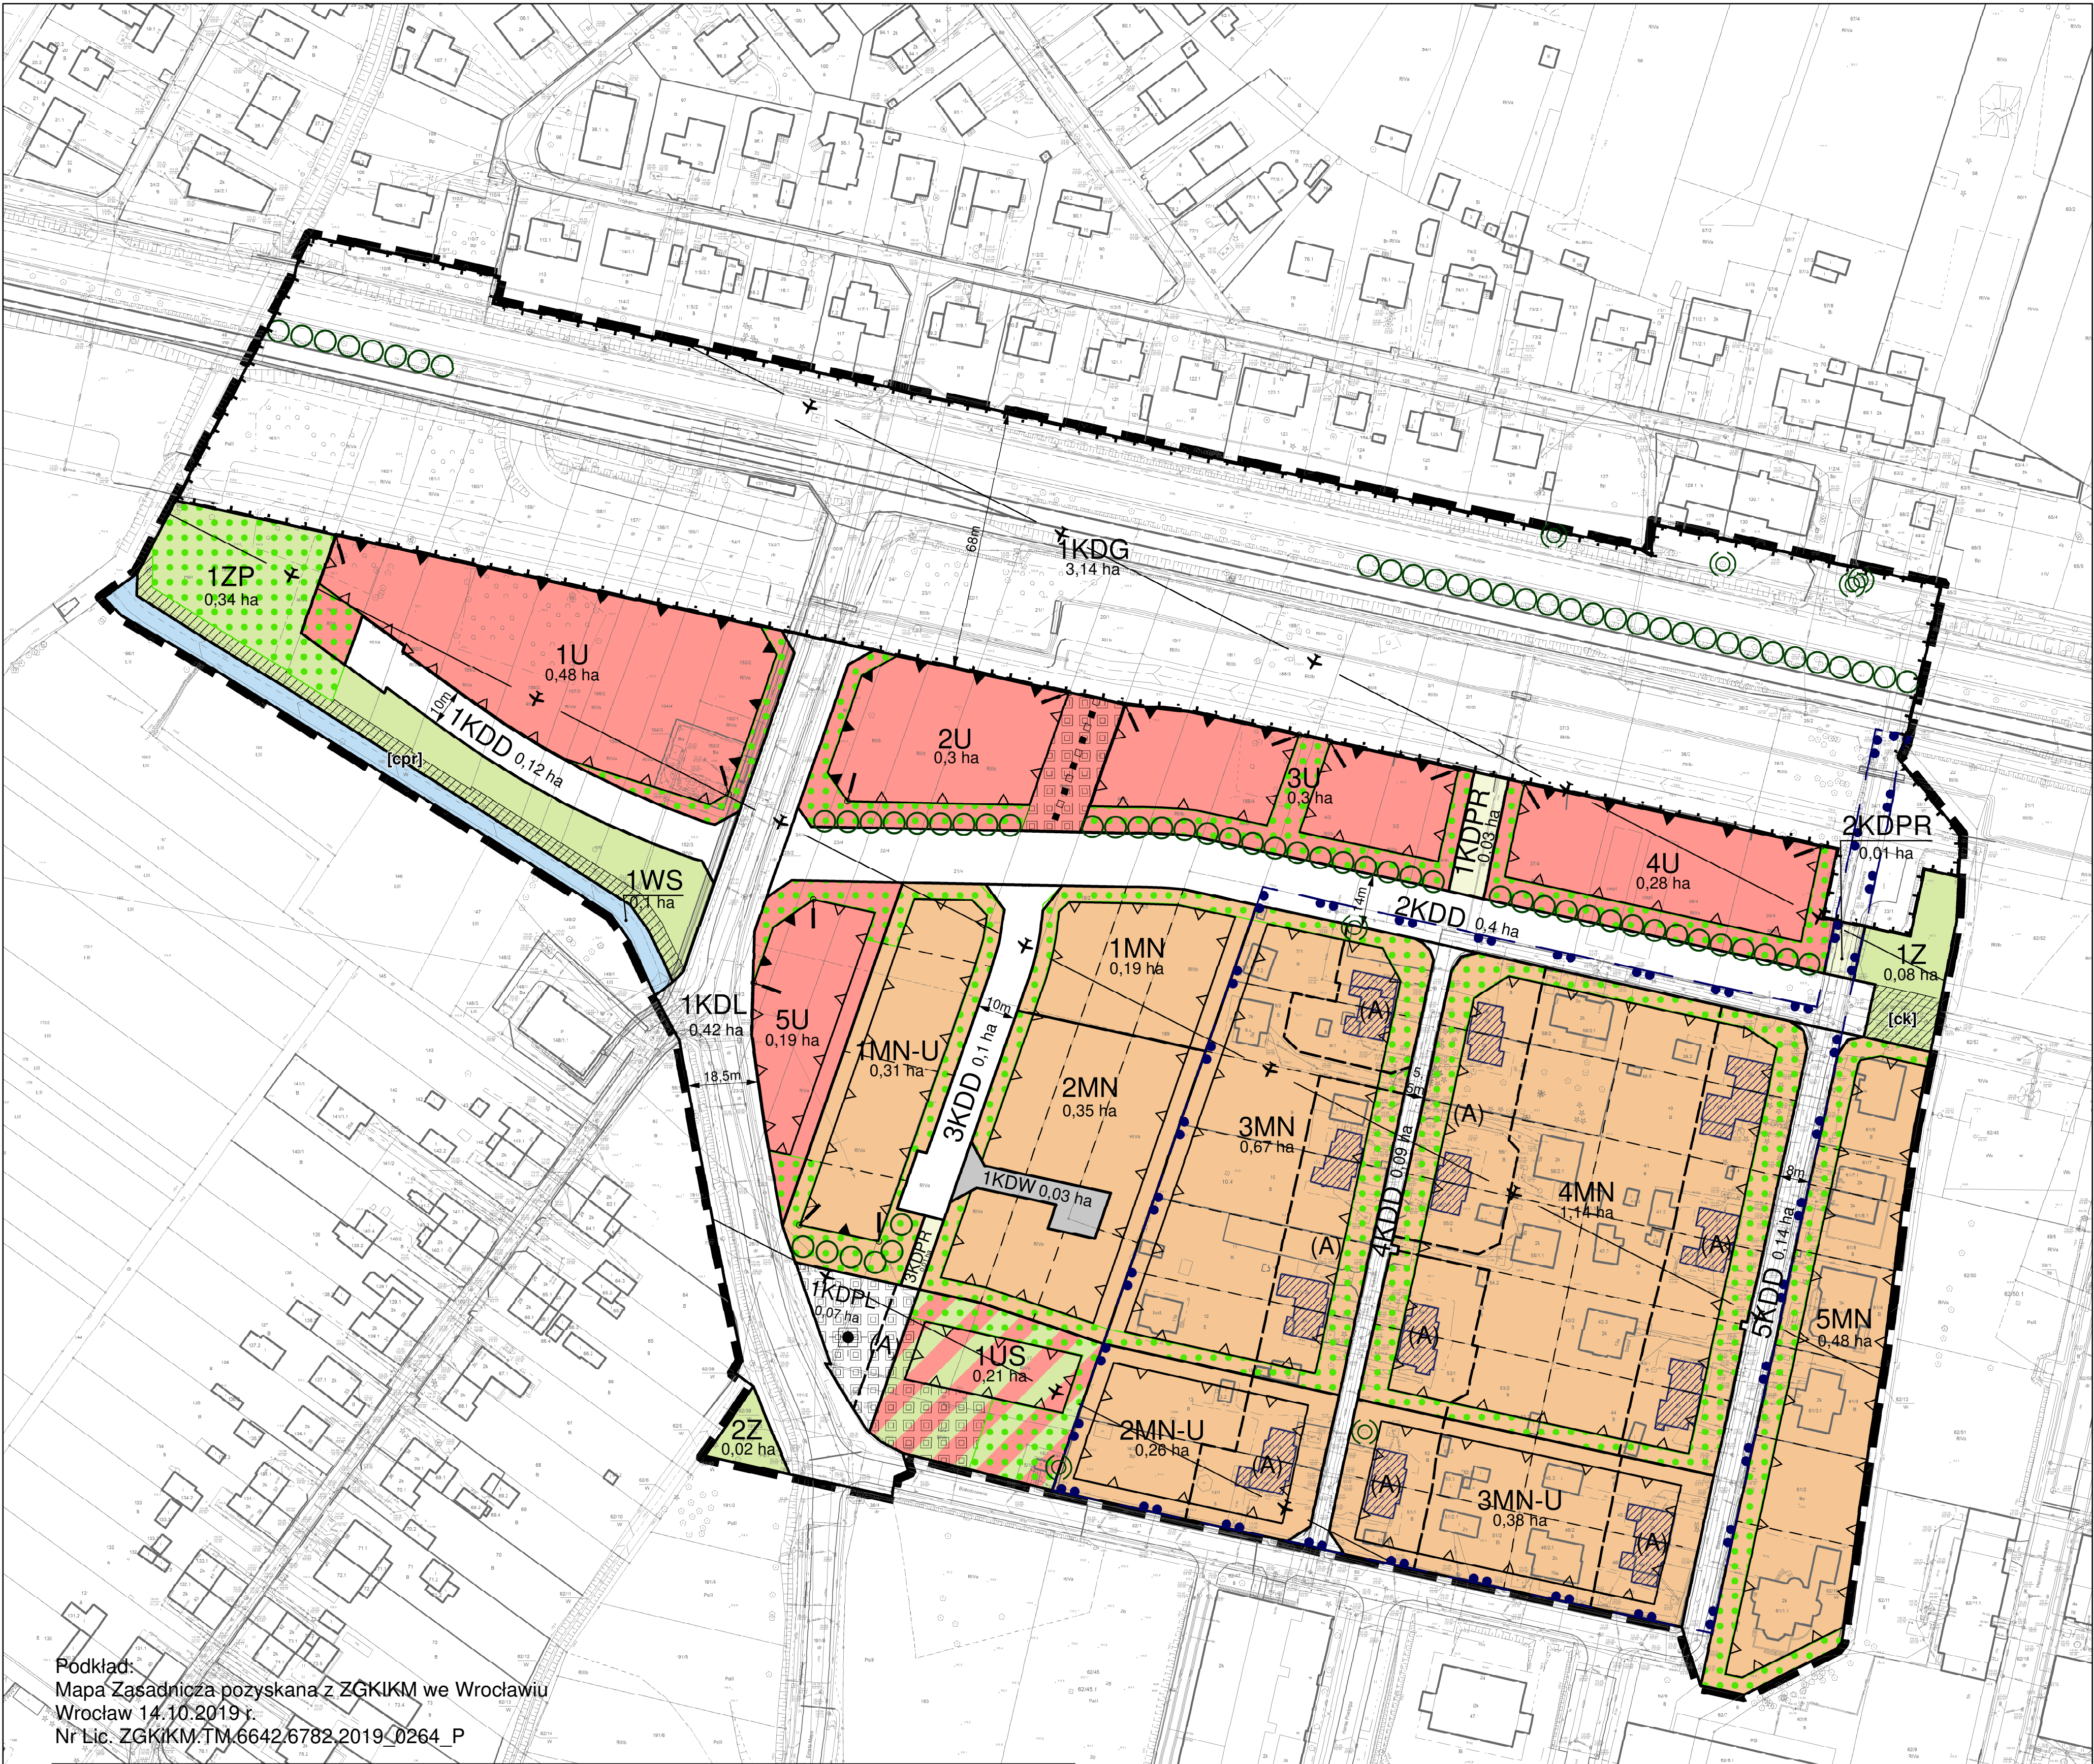

Podkład:
Mapa Zasadnicza pozyskana z ZGKiKM we Wrocławiu
Wrocław 14.10.2019 r.
Nr Lic. ZGKiKM.TM.6642.6782.2019_0264_P

LEGENDA	
	granica obszaru objętego planem granicą strefy ochrony konserwatorskiej zabytków archeologicznych OM, granicą terenu rozmieszczenia inwestycji celu publicznego o znaczeniu lokalnym
	linia rozgraniczająca tereny
1MN	symbol terenu
0, 19 ha	powierzchnia terenu
	granica wydzielenia wewnętrznego
(A)	symbol wydzielenia wewnętrznego
	nieprzekraczalna linia zabudowy
	obowiązująca linia zabudowy
	miejsce zmiany rodzaju linii zabudowy
	szpaler drzew
	drzewo do zachowania
	strefa zieleni
	nawierzchnia do specjalnego opracowania
	obiekt szczególny
	ciąg pieszo-rowerowy
	korytarz usytuowania ciągu pieszo-rowerowego
	korytarz usytuowania ciągu komunikacyjnego
	miejsce wskazania szerokości
	obiekt w ewidencji zabytków
	granica strefy ochrony konserwatorskiej
	granica terenu rozmieszczenia inwestycji celu publicznego o znaczeniu ponadlokalnym
	nieobowiązująca linia podziału nieruchomości
	orientacyjny przebieg linii definiującej powierzchnię ograniczającą przeszkody w otoczeniu lotniska Wrocław - Strachowice wg dokumentacji rejestracyjnej lotniska
	MN teren zabudowy mieszkaniowej jednorodzinnej
	MN-U teren zabudowy mieszkaniowej jednorodzinnej i usług
	U teren usług
	US teren usług sportu i rekreacji
	ZP teren zieleni parkowej
	Z teren zieleni
	WS teren wód powierzchniowych
	KDG teren ulic głównych
	KDL teren ulic lokalnych
	KDD teren ulic dojazdowych
	KDPL teren placów
	KDPR teren ciągów pieszo-rowerowych
	KDW teren dróg wewnętrznych

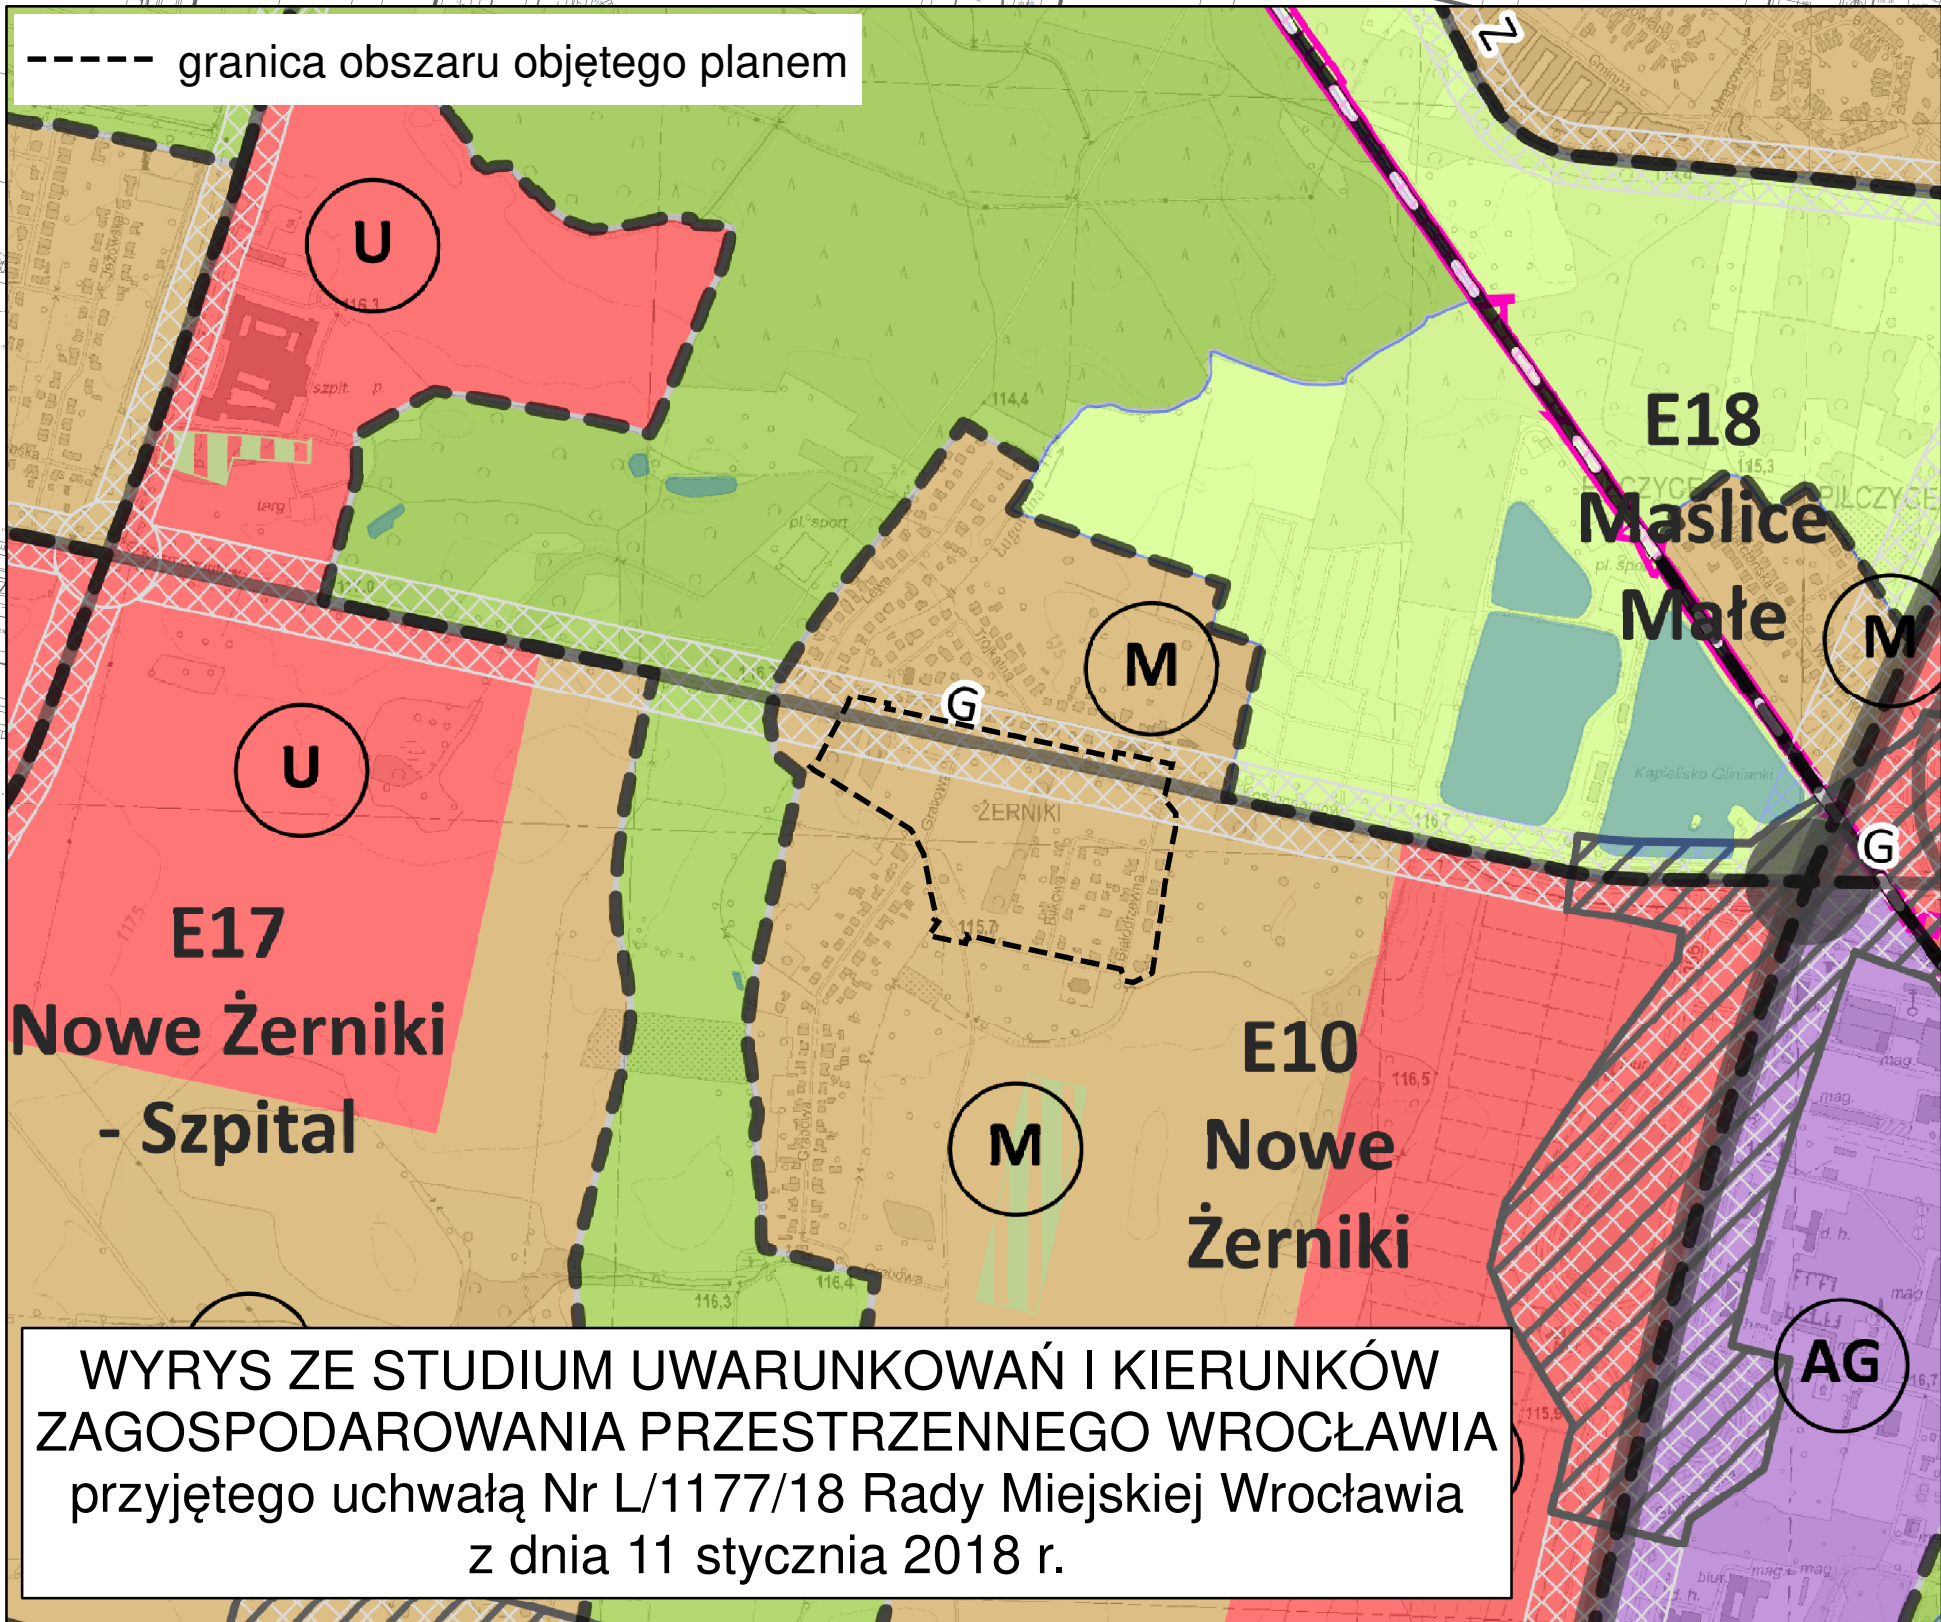

WYRYS ZE STUDIUM UWARUNKOWAŃ I KIERUNKÓW
ZAGOSPODAROWANIA PRZESTRZENNEGO WROCŁAWIA
przyjętego uchwałą Nr L/1177/18 Rady Miejskiej Wrocławia
z dnia 11 stycznia 2018 r.