

**UCHWAŁA NR/22
RADY MIEJSKIEJ WROCŁAWIA
z dnia2022r.**

**w sprawie uchwalenia miejscowego planu zagospodarowania przestrzennego w rejonie
ulicy Przejazdowej, alei Kanonierskiej i linii kolejowej we Wrocławiu**

Na podstawie art. 18 ust. 2 pkt 5 ustawy z dnia 8 marca 1990 r. o samorządzie gminnym (Dz. U. z 2021 r. poz. 1372 i 1834) i art. 20 ust. 1 ustawy z dnia 27 marca 2003 r. o planowaniu i zagospodarowaniu przestrzennym (Dz. U. z 2021 r. poz. 741, 784, 922, 1873 i 1986), w związku z uchwałą Nr XXXI/800/20 Rady Miejskiej Wrocławia z dnia 20 listopada 2020 r. w sprawie przystąpienia do sporządzenia miejscowego planu zagospodarowania przestrzennego w rejonie ulicy Przejazdowej, alei Kanonierskiej i linii kolejowej we Wrocławiu (Biuletyn Urzędowy Rady Miejskiej Wrocławia z 2020 r. poz. 340) Rada Miejska Wrocławia uchwala, co następuje:

**Rozdział 1
Przepisy ogólne**

§ 1. 1. Miejscowy plan zagospodarowania przestrzennego w rejonie ulicy Przejazdowej, alei Kanonierskiej i linii kolejowej we Wrocławiu, zwany dalej planem, obejmuje obszar przedstawiony na rysunku planu w skali 1:1000, stanowiącym załącznik nr 1 do uchwały.

2. W planie nie określa się:

- 1) zasad ochrony dóbr kultury współczesnej – ze względu na brak dóbr kultury współczesnej;
- 2) granic i sposobów zagospodarowania terenów górniczych, a także obszarów osuwania się mas ziemnych, krajobrazów priorytetowych określonych w audycie krajobrazowym oraz w planach zagospodarowania przestrzennego województwa – ze względu na brak takich terenów, obszarów, obiektów oraz krajobrazów priorytetowych;
- 3) sposobu i terminu tymczasowego zagospodarowania, urządzania i użytkowania terenów – ze względu na brak potrzeby takiego zagospodarowania;
- 4) granic obszarów wymagających przeprowadzenia scaleń i podziałów nieruchomości – ze względu na brak potrzeby wyznaczania takich obszarów;
- 5) granic obszarów rehabilitacji istniejącej zabudowy i infrastruktury technicznej – ze względu na brak potrzeby wyznaczania takich obszarów;
- 6) granic obszarów wymagających przekształceń – ze względu na brak potrzeby wyznaczania takich obszarów;
- 7) granic terenów oraz ich stref ochronnych, o których mowa w art. 15 ust. 3 pkt 3a ustawy z dnia 27 marca 2003 r. o planowaniu i zagospodarowaniu przestrzennym – ze względu na brak potrzeby wyznaczania takich terenów oraz ich stref ochronnych;
- 8) granic terenów pod budowę obiektów handlowych o powierzchni sprzedaży powyżej 2000 m² – ze względu na brak potrzeby wyznaczania takich terenów;
- 9) granic terenów inwestycji celu publicznego o znaczeniu ponadlokalnym, umieszczonych w planie zagospodarowania przestrzennego województwa lub w ostatecznych decyzjach o lokalizacji drogi krajowej, wojewódzkiej lub powiatowej, linii kolejowej o znaczeniu państwowym, lotniska użytku publicznego, inwestycji w zakresie terminalu lub przedsięwzięcia Euro 2012 lub decyzji lokalizacyjnych wydanych

przez Komisję Planowania przy Radzie Ministrów w związku z realizacją inwestycji w zakresie obronności i bezpieczeństwa państwa – ze względu na brak występowania takich terenów;

- 10) granic terenów rekreacyjno-wypoczynkowych oraz terenów służących organizacji imprez masowych – ze względu na brak potrzeby wyznaczania takich terenów;
- 11) granic pomników zagłady oraz ich stref ochronnych – ze względu na brak takich pomników oraz ich stref ochronnych;
- 12) granic terenów zamkniętych i granic stref ochronnych terenów zamkniętych – ze względu na brak takich terenów oraz ich stref ochronnych;
- 13) kolorystyki obiektów budowlanych oraz pokrycia dachów – ze względu na brak potrzeby takich regulacji;
- 14) minimalnej powierzchni nowo wydzielonych działek budowlanych – ze względu na brak potrzeby takich regulacji.

§ 2. Określenia stosowane w uchwale oznaczają:

- 1) dojazd – dojazd pojazdem samochodowym;
- 2) nieprzekraczalna linia zabudowy – linia ograniczająca fragment terenu, na wyłącznie którym dopuszcza się budynki oraz określone w ustaleniach planu budowle; linia ta nie dotyczy części obiektów budowlanych znajdujących się w całości pod poziomem terenu, balkonów, wykuszy, loggii, gzymsów, okapów, zadaszeń nad wejściami do budynków, elementów odwodnienia, elementów wystroju elewacji, schodów prowadzących do budynków, pochylni i innych podobnych elementów budynków, których zasięg może być ograniczony w ustaleniach planu;
- 3) parking samodzielny jednopoziomowy – jednokondygnacyjna budowla lub budynek przeznaczony do przechowywania samochodów;
- 4) parking samodzielny wielopoziomowy – wielokondygnacyjna budowla lub budynek przeznaczony do przechowywania samochodów, w którym podstawowej funkcji parkingowej może towarzyszyć funkcja uzupełniająca;
- 5) parking terenowy otwarty – jednopoziomowe odkryte miejsce postojowe lub ich zgrupowanie opierające się na gruncie i niebędące elementem pasa drogowego;
- 6) przeznaczenie terenu – obiekty, które jako jedyne są dopuszczone na danym terenie;
- 7) sieci uzbrojenia – przewody wodociągowe i kanalizacyjne, gazociągi, sieci ciepłownicze, linie kablowe sieci telekomunikacyjnej i elektroenergetycznej, oraz inne podobne przewody, a także urządzenia melioracyjne wraz z urządzeniami niezbędnymi do ich funkcjonowania oraz stacje ładowania pojazdów elektrycznych;
- 8) system gospodarowania wodami opadowymi i roztopowymi – rozwiązania techniczne służące do zagospodarowania wód opadowych i roztopowych w miejscu ich opadu, a także ich stopniowego uwalniania oraz opóźniania spływu;
- 9) szczególne wymagania architektoniczne – wymóg wysokiego poziomu ukształtowania architektonicznego zabudowy i zagospodarowania terenu;
- 10) szpaler drzew – pojedynczy lub podwójny szereg drzew, którego przerwanie jest możliwe na skrzyżowaniach oraz w miejscach dojazdu do terenu;
- 11) teren – część obszaru objętego planem wyznaczona liniami rozgraniczającymi, oznaczona symbolem;
- 12) trasa rowerowa – czytelny i spójny ciąg rozwiązań technicznych, zapewniający bezpieczny i wygodny ruch rowerowy, na który mogą składać się: wydzielone drogi rowerowe, ścieżki rowerowe, pasy rowerowe, ciągi pieszo-rowerowe, ulice w strefach ograniczonej prędkości, ulice w strefach zamieszkania, drogi wewnętrzne oraz inne podobne;
- 13) wydzielenie wewnętrzne – część terenu, wyznaczona granicami wydzielenia wewnętrznego, oznaczona symbolem.

§ 3. 1. Integralną częścią planu jest rysunek planu, o którym mowa w § 1 ust. 1.

2. Następujące oznaczenia graficzne na rysunku planu są obowiązującymi ustaleniami planu:

- 1) granica obszaru objętego planem tożsama z granicą terenu rozmieszczenia inwestycji celu publicznego o znaczeniu lokalnym;
- 2) linia rozgraniczająca tereny;
- 3) symbol terenu;
- 4) granica wydzielenia wewnętrznego;
- 5) symbol wydzielenia wewnętrznego;
- 6) nieprzekraczalna linia zabudowy;
- 7) granica strefy ochrony konserwatorskiej;
- 8) granica strefy ochrony konserwatorskiej zabytków archeologicznych OM;
- 9) granica obszaru wymagającego rekultywacji;
- 10) szpaler drzew;
- 11) strefa zieleni;
- 12) korytarz usytuowania ciągu pieszo-rowerowego;
- 13) miejsce wskazania szerokości;
- 14) granica obszaru szczególnego zagrożenia powodzią.

3. Stwierdzenie, że plan nie narusza ustaleń Studium uwarunkowań i kierunków zagospodarowania przestrzennego Wrocławia stanowi załącznik nr 2 do uchwały.

4. Rozstrzygnięcie o sposobie rozpatrzenia uwag do projektu planu stanowi załącznik nr 3 do uchwały.

5. Rozstrzygnięcie o sposobie realizacji, zapisanych w planie, inwestycji z zakresu infrastruktury technicznej, które należą do zadań własnych gminy, oraz zasadach ich finansowania, zgodnie z przepisami o finansach publicznych stanowi załącznik nr 4 do uchwały.

6. Dane przestrzenne tworzone dla planu stanowią załącznik nr 5 do uchwały.

§ 4. 1. Ustala się następujące kategorie przeznaczenia terenu:

- 1) zabudowa mieszkaniowa jednorodzinna – należy przez to rozumieć jeden budynek mieszkalny jednorodzinny lub zespół takich budynków, wraz z obiektami towarzyszącymi, nienależącymi do innej kategorii przeznaczenia terenu, w tym budynkami gospodarczymi;
- 2) zabudowa mieszkaniowa wielorodzinna – należy przez to rozumieć budynek mieszkalny wielorodzinny zawierający więcej niż 2 mieszkania lub zespół takich budynków, a także części budynków niemieszkalnych, w których znajdują się więcej niż 2 mieszkania, wraz z obiektami towarzyszącymi, nienależącymi do innej kategorii przeznaczenia terenu;
- 3) handel detaliczny małopowierzchniowy A – należy przez to rozumieć obiekty służące sprzedaży detalicznej, przystosowane do przyjmowania klientów, o powierzchni sprzedaży nie większej niż 400 m², oraz punkty sprzedaży zakładów, gier losowych oraz loteryjnych i zakładów sportowych, wraz z obiektami towarzyszącymi, nienależącymi do innej kategorii przeznaczenia terenu, z wyłączeniem stacji paliw;
- 4) gastronomia – należy przez to rozumieć restauracje, bary, kawiarnie, w tym kawiarnie internetowe, cukiernie, winiarnie, puby, stolówki, obiekty służące działalności cateringowej, a także obiekty do nich podobne, nienależące do innej kategorii przeznaczenia terenu;
- 5) obiekty upowszechniania kultury – należy przez to rozumieć domy kultury, biblioteki, mediateki, wypożyczalnie filmów, centra informacyjne, kluby, z wyjątkiem muzycznych, wraz z obiektami towarzyszącymi, a także obiekty do nich podobne, nienależące do innej kategorii przeznaczenia terenu;
- 6) pracownie artystyczne – należy przez to rozumieć pomieszczenia lub budynki wyspecjalizowane do potrzeb tworzenia utworów artystycznych, a także obiekty do nich podobne, nienależące do innej kategorii przeznaczenia terenu;
- 7) biura – należy przez to rozumieć budynki lub ich części, w których prowadzi się działalność związaną z zarządzaniem, działaniem organizacji, doradztwem, finansami, ubezpieczeniami, projektowaniem,

obsługą nieruchomości, wynajmem, pośrednictwem, prowadzeniem interesów, pracami badawczo-rozwojowymi, archiwizowaniem, działalnością wydawniczą, reklamą, tłumaczeniami, świadczeniem usług turystycznych poza udzielaniem noclegów, przetwarzaniem i przysyłaniem informacji, informatyką, przygotowywaniem programów telewizyjnych i radiowych, obsługą przesyłek, administracją, wymiarem sprawiedliwości, zarządzaniem obroną narodową, policją, strażą pożarną i służbami ochrony, reprezentowaniem państw, instytucjami międzynarodowymi, a także podobną działalność, której nie prowadzi się w budynkach lub ich częściach należących do innych kategorii przeznaczenia terenu;

- 8) usługi drobne – należy przez to rozumieć obiekty usług szewskich, krawieckich, rymarskich, fotograficznych, introligatorskich, poligraficznych, jubilerskich, lutniczych, fryzjerskich, kosmetycznych, zegarmistrzowskich, pogrzebowych, ślusarskich, stolarskich, obiekty napraw artykułów użytku osobistego i użytku domowego, konserwacji i naprawy sprzętu i wyposażenia biurowego, studia wizażu i odchudzania, łaźnie i sauny, solaria, gabinety masażu, gabinety wróżek i astrologów, pralnie, obiekty wynajmu i wypożyczania przedmiotów ruchomych, a także obiekty do nich podobne, nienależące do innej kategorii przeznaczenia terenu;
- 9) poradnie medyczne – należy przez to rozumieć przychodnie, poradnie, ambulatoria, ośrodki zdrowia, gabinety lekarskie, stacje dializ, zakłady rehabilitacji leczniczej, stacje krwiodawstwa, szkoły rodzenia, gabinety paramedyczne, a także obiekty do nich podobne, nienależące do innej kategorii przeznaczenia terenu;
- 10) pracownie medyczne – należy przez to rozumieć pracownie diagnostyki medycznej, protetyki stomatologicznej i ortodoncji, pracownie ortopedyczne, banki krwi, organów i szpiku kostnego, a także obiekty do nich podobne, nienależące do innej kategorii przeznaczenia terenu;
- 11) obiekty opieki nad dzieckiem – należy przez to rozumieć żłobki, kluby dziecięce, a także obiekty do nich podobne, nienależące do innej kategorii przeznaczenia terenu;
- 12) edukacja – należy przez to rozumieć przedszkola i szkoły, wraz z obiektami towarzyszącymi, z wyjątkiem szkół wyższych, a także obiekty do nich podobne, nienależące do innej kategorii przeznaczenia terenu;
- 13) obiekty kształcenia dodatkowego – należy przez to rozumieć obiekty, w których prowadzone jest kształcenie dodatkowe lub uzupełniające, w tym kursy i szkolenia oraz działalność wspomagająca proces nauczania, wraz z obiektami towarzyszącymi, a także obiekty do nich podobne, nienależące do innej kategorii przeznaczenia terenu;
- 14) produkcja drobna – należy przez to rozumieć niewielkie obiekty związane z prowadzeniem działalności wytwórczej, takie jak piekarnie, lodziarnie, wyrób produktów cukierniczych i ciastkarskich, zakłady poligraficzne, w tym obiekty przystosowane do przyjmowania klientów, wraz z obiektami towarzyszącymi, a także obiekty do nich podobne, nienależące do innej kategorii przeznaczenia terenu;
- 15) obiekty do parkowania;
- 16) zieleń parkowa;
- 17) skwery;
- 18) polany rekreacyjne;
- 19) ogrody działkowe;
- 20) wody powierzchniowe – należy przez to rozumieć ciek i zbiorniki wodne wraz ze związanymi z nimi obszarami, w tym służącymi do przeprowadzenia wód powodziowych, budynki służące gospodarce wodnej, budowle hydrotechniczne, z wyjątkiem siłowni i elektrowni wodnych, pompowni, portów, a także obiekty do nich podobne, nienależące do innej kategorii przeznaczenia terenu;
- 21) budowle przeciwpowodziowe;
- 22) ulice;
- 23) drogi wewnętrzne;
- 24) ciągi piesze;
- 25) ciągi pieszo-rowerowe;
- 26) stacje transformatorowe;

- 27) stacje gazowe;
- 28) obiekty infrastruktury wodociągowej – należy przez to rozumieć studnie publiczne, urządzenia służące do ujmowania i magazynowania wód, pompownie wód, hydrofornie, urządzenia regulujące ciśnienie wody, a także obiekty do nich podobne, nienależące do innej kategorii przeznaczenia terenu;
- 29) obiekty infrastruktury kanalizacyjnej – należy przez to rozumieć wyloty urządzeń kanalizacyjnych służących do wprowadzania ścieków do wód lub do ziemi, urządzenia podczyszczające i oczyszczające ścieki oraz przepompownie ścieków, a także obiekty do nich podobne, nienależące do innej kategorii przeznaczenia terenu;
- 30) szalety.

2. Ustala się następujące grupy kategorii przeznaczenia terenu:

- 1) usługi I – grupa obejmuje kategorie:
 - a) handel detaliczny małopowierzchniowy A,
 - b) biura,
 - c) usługi drobne,
 - d) gastronomia,
 - e) produkcja drobna;
- 2) usługi kultury – grupa obejmuje kategorie:
 - a) obiekty upowszechniania kultury,
 - b) pracownie artystyczne;
- 3) usługi zdrowia – grupa obejmuje kategorie:
 - a) poradnie medyczne,
 - b) pracownie medyczne;
- 4) usługi edukacji – grupa obejmuje kategorie:
 - a) obiekty opieki nad dzieckiem,
 - b) edukacja,
 - c) obiekty kształcenia dodatkowego;
- 5) zielen i rekreacja – grupa obejmuje kategorie:
 - a) polany rekreacyjne,
 - b) skwery,
 - c) wody powierzchniowe;
- 6) infrastruktura drogowa – grupa obejmuje kategorie:
 - a) obiekty do parkowania,
 - b) drogi wewnętrzne,
 - c) ciągi piesze,
 - d) ciągi pieszo-rowerowe;
- 7) obiekty infrastruktury technicznej – grupa obejmuje kategorie:
 - a) stacje transformatorowe,
 - b) stacje gazowe,
 - c) obiekty infrastruktury wodociągowej,
 - d) obiekty infrastruktury kanalizacyjnej.

3. Na każdym terenie dopuszcza się zielen i urządzenia budowlane towarzyszące kategoriom przeznaczenia dopuszczonym na tym terenie.

Rozdział 2

Ustalenia dla całego obszaru objętego planem

§ 5. W ramach przeznaczenia edukacja – nie dopuszcza się szkół.

§ 6. Obowiązują następujące ustalenia dotyczące ukształtowania zabudowy i zagospodarowania terenów:

- 1) w odniesieniu do budowli, nieprzekraczalne linie zabudowy dotyczą budowli przekrytych dachem;
- 2) wymiar pionowy budowli nieprzekrytej dachem, mierzony od poziomu terenu przy budowli do jej najwyższego punktu, nie może być większy niż 8 m, z zastrzeżeniem pkt 3;
- 3) ustalenie, którym mowa w pkt 2, nie dotyczy obiektów mostowych, dla których wymiar pionowy budowli nieprzekrytej dachem, mierzony od poziomu terenu przy budowli do jej najwyższego punktu, nie może być większy niż 50 m;
- 4) drogi wewnętrzne dopuszcza się wyłącznie o szerokości pasa drogowego nie mniejszej niż 8 m;
- 5) obowiązuje wyposażenie parkingów terenowych otwartych w zielen wysoką – w liczbie co najmniej 1 drzewo usytuowane co 5 miejsc postojowych;
- 6) dla obiektów infrastruktury technicznej, szaleków nie obowiązują linie zabudowy oraz ustalenia dla terenów dotyczące:
 - a) udziału powierzchni zabudowy w powierzchni działki budowlanej,
 - b) wskaźnika intensywności zabudowy,
 - c) kąta nachylenia połaci dachowej,
 - d) udziału powierzchni terenu biologicznie czynnego w powierzchni działki budowlanej;
- 7) zakazuje się lokalizacji urządzeń wykorzystujących energię wiatru.

§ 7. Obowiązują następujące ustalenia dotyczące ochrony oraz kształtowania środowiska, przyrody i krajobrazu:

- 1) na powierzchniach niezabudowanych i nieutwardzonych obowiązuje zielen lub teren biologicznie czynny;
- 2) skanalizowanie rowów dopuszcza się wyłącznie na odcinkach skrzyżowań z ulicami, drogami wewnętrznymi, zjazdami, ciągami pieszymi, pieszo – rowerowymi oraz w innych miejscach uzasadnionych zagospodarowaniem terenu dla realizacji celu publicznego;
- 3) zgodnie z przepisami dotyczącymi ochrony środowiska w zakresie ochrony przed hałasem, tereny oznaczone na rysunku planu symbolami:
 - a) 1MW-MN należą do terenów zabudowy mieszkaniowej wielorodzinnej i zamieszkania zbiorowego,
 - b) 1MW-U, 2MW-U, 3MW-U, 4MW-U należą do terenów mieszkaniowo-usługowych;
- 4) w zakresie gospodarki odpadami obowiązują przepisy odrębne.

§ 8. Obowiązują następujące ustalenia dotyczące ochrony dziedzictwa kulturowego i zabytków:

- 1) następujące wskazane na rysunku planu budynki ujęte są w gminnej ewidencji zabytków – Zarządzenie nr 12549/14 Prezydenta Wrocławia z dnia 24 listopada 2014 r. w sprawie założenia gminnej ewidencji zabytków Wrocławia:
 - a) budynek mieszkalny pracowników cukrowni, al. Poprzeczna 50-50a-50b,
 - b) budynek mieszkalny pracowników cukrowni, al. Poprzeczna 68-68a;
- 2) w odniesieniu do budynków, o których mowa w pkt 1, ochronie podlegają:
 - a) bryła i gabaryty budynków,
 - b) forma i układ dachu,
 - c) układ, artykulacja i sposób opracowania elewacji,

- d) podziały i detale elewacji,
 - e) historyczna stolarka okienna i drzwiowa,
 - f) podziały okienne i drzwiowe;
- 3) w odniesieniu do budynków, o których mowa w pkt 1, zakazuje się nadbudowy, montażu urządzeń budowlanych, technicznych i instalacji na elewacjach i dachach oraz zewnętrznego docieplania elewacji;
 - 4) w odniesieniu do budynków, o których mowa w pkt 1, dopuszczalne i wskazane są działania odtworzeniowe i rewaloryzacyjne, podejmowane na podstawie materiałów historycznych;
 - 5) dopuszcza się rozbudowę budynków ujętych w ewidencji zabytków o urządzenie dla niepełnosprawnych lub urządzenie dźwigowe do obiektu, o ile nie narusza to wartości zabytkowej obiektu;
 - 6) ustala się strefę ochrony konserwatorskiej zabytków archeologicznych OM, wskazaną na rysunku planu;
 - 7) w strefie, o której mowa w pkt 6, ochronie podlegają potencjalne zabytki archeologiczne;
 - 8) wymagane jest przeprowadzenie badań archeologicznych zgodnie z przepisami odrębnymi, na obszarach w granicach następujących stanowisk archeologicznych oraz w granicach ich stref ochronnych, wskazanych na rysunku planu:
 - a) stanowisko nr 1/107/79-29 AZP – ślad osadnictwa z neolitu,
 - b) stanowisko nr 4/110/79-29 AZP – ślad osadnictwa z neolitu.

§ 9. 1. Wyznacza się granice obszaru szczególnego zagrożenia powodzią, zgodnie z rysunkiem planu, na którym obowiązują przepisy odrębne wynikające z prawa wodnego.

2. Na obszarze, o którym mowa w ust. 1, obowiązuje stosowanie technologii uwzględniających możliwość wystąpienia zagrożenia zalaniem wodami powodziowymi.

3. Na obszarze położonym w odległości 50 m od stopy wału przeciwpowodziowego, zgodnie z rysunkiem planu, obowiązują przepisy odrębne wynikające z prawa wodnego.

§ 10. Wyznacza się granice obszaru rehabilitacji istniejącej zabudowy i infrastruktury technicznej, zgodnie z rysunkiem planu.

§ 11. Wyznacza się granice obszaru wymagającego rekultywacji, zgodnie z rysunkiem planu.

§ 12. Wyznacza się granice terenu rozmieszczenia inwestycji celu publicznego o znaczeniu lokalnym tożsame z granicami obszaru objętego planem.

§ 13. Obowiązują następujące ustalenia dotyczące zasad scalania i podziału nieruchomości:

- 1) dopuszcza się scalanie i podział nieruchomości;
- 2) powierzchnia działki nie może być mniejsza niż 2 m²;
- 3) szerokość frontu działki nie może być mniejsza niż 2 m;
- 4) kąt położenia granicy działki w stosunku do pasa drogowego nie może być mniejszy niż 45°.

§ 14. 1. Dojazd do terenów dopuszcza się wyłącznie od terenów przyległych ulic dojazdowych, o ile ustalenia dla terenów nie stanowią inaczej.

2. Obowiązują następujące ustalenia dotyczące parkowania pojazdów:

- 1) na terenach przeznaczonych na realizację drogowych celów publicznych oraz w strefach zamieszkania i strefach ruchu obowiązują miejsca postojowe przeznaczone do parkowania pojazdów zaopatrzonych w kartę parkingową co najmniej w liczbie:
 - a) 1 miejsce postojowe – jeżeli liczba miejsc wynosi od 6 do 15,
 - b) 2 miejsca postojowe – jeżeli liczba miejsc wynosi od 16 do 40,
 - c) 3 miejsca postojowe – jeżeli liczba miejsc wynosi od 41 do 100,
 - d) 4% ogólnej liczby miejsc postojowych jeżeli ogólna liczba miejsc wynosi więcej niż 100;

- 2) obowiązują miejsca postojowe dla samochodów osobowych towarzyszące poszczególnym kategoriom przeznaczenia terenu co najmniej w liczbie ustalonej zgodnie z następującymi wskaźnikami, o ile ustalenia dla terenów nie stanowią inaczej:
- a) dla zabudowy mieszkaniowej jednorodzinnej – 2 miejsca postojowe na 1 mieszkanie w domu mieszkalnym jednorodzinnym,
 - b) dla zabudowy mieszkaniowej wielorodzinnej – 1,2 miejsca postojowego na 1 mieszkanie,
 - c) dla handlu detalicznego małopowierzchniowego A – 2 miejsca postojowe na 100 m² powierzchni sprzedaży,
 - d) dla gastronomii – 1,5 miejsca postojowego na 100 m² powierzchni użytkowej,
 - e) dla obiektów upowszechniania kultury – 1,5 miejsca postojowego na 100 m² powierzchni użytkowej,
 - f) dla biur – 2 miejsca postojowe na 100 m² powierzchni użytkowej,
 - g) dla poradni medycznych i pracowni medycznych – 1,5 miejsca postojowego na 100 m² powierzchni użytkowej,
 - h) dla edukacji i obiektów opieki nad dzieckiem – 1 miejsce postojowe na 1 oddział,
 - i) dla obiektów kształcenia dodatkowego – 1,5 miejsca postojowego na 100 m² powierzchni użytkowej;
- 3) miejsca postojowe, o których mowa w pkt 2, należy usytuować na terenie i działce budowlanej, na których usytuowany jest obiekt, któremu te miejsca towarzyszą;
- 4) ustalenia, o których mowa w pkt 2 nie dotyczą lokali użytkowych w budynkach mieszkalnych jednorodzinnych;
- 5) nie dopuszcza się lokalizacji parkingów samodzielnych wielopoziomowych;
- 6) parkingi samodzielne jednopoziomowe dopuszcza się wyłącznie jako podziemne, z zastrzeżeniem pkt 7;
- 7) parkingi samodzielne jednopoziomowe nadziemne dopuszcza się wyłącznie na działkach zabudowy mieszkaniowej jednorodzinnej;
- 8) obowiązują miejsca postojowe dla rowerów towarzyszące poszczególnym kategoriom przeznaczenia terenu co najmniej w liczbie ustalonej zgodnie z następującymi wskaźnikami:
- a) dla zabudowy mieszkaniowej wielorodzinnej – 1,2 miejsca postojowego na 1 mieszkanie,
 - b) dla handlu detalicznego małopowierzchniowego A – 1,5 miejsca postojowego na 100 m² powierzchni sprzedaży,
 - c) dla biur – 3 miejsca postojowe na 100 m² powierzchni użytkowej,
 - d) dla obiektów upowszechniania kultury – 3 miejsca postojowe na 100 m² powierzchni użytkowej,
 - e) dla edukacji i obiektów opieki nad dzieckiem – 2 miejsca postojowe na 1 oddział;
- 9) miejsca postojowe, o których mowa w pkt 8, należy usytuować na terenie i działce budowlanej, na których usytuowany jest obiekt, któremu te miejsca towarzyszą;
- 10) co najmniej 50% miejsc postojowych, o których mowa w pkt. 8 lit. a i c, należy usytuować w parkingach rowerowych zamkniętych.

§ 15. Obowiązują następujące ustalenia dotyczące systemów infrastruktury technicznej:

- 1) dopuszcza się sieci uzbrojenia i system gospodarowania wodami opadowymi i roztopowymi;
- 2) przewody wodociągowe i kanalizacyjne, gazociągi, sieci ciepłownicze, linie kablowe sieci telekomunikacyjnej i elektroenergetycznej, oraz inne podobne przewody dopuszcza się wyłącznie jako podziemne lub usytuowane w konstrukcjach drogowych i kolejowych obiektów inżynierskich;
- 3) linie elektroenergetyczne wysokiego napięcia 110 kV dopuszcza się w wykonaniu napowietrznym;
- 4) zaopatrzenie w wodę dopuszcza się z sieci wodociągowej;

- 5) zaopatrzenie w energię elektryczną dopuszcza się z sieci elektroenergetycznej oraz odnawialnych źródeł energii;
- 6) odprowadzenie ścieków bytowych i przemysłowych dopuszcza się siecią kanalizacji sanitarnej lub ogólnospławnej;
- 7) przy odprowadzaniu wód opadowych i roztopowych obowiązuje stosowanie rozwiązań polegających na zagospodarowaniu całości lub części wód w miejscu opadu, w szczególności poprzez gospodarcze wykorzystanie, odparowanie, rozsączanie do gruntu lub retencjonowanie;
- 8) do sieci kanalizacji deszczowej, rowów, zbiorników wodnych, cieków lub rzek dopuszcza się odprowadzenie, po zastosowaniu rozwiązań spowalniających odpływ, wyłącznie części wód opadowych i roztopowych, których zagospodarowanie, o którym mowa w pkt 7, nie było możliwe;
- 9) w przypadku braku sieci kanalizacji deszczowej, rowów, zbiorników wodnych, cieków lub rzek, dopuszcza się, po zastosowaniu rozwiązań spowalniających odpływ, odprowadzenie do kanalizacji ogólnospławnej wyłącznie części wód opadowych i roztopowych, których zagospodarowanie, o którym mowa w pkt 7, nie było możliwe;
- 10) zaopatrzenie w ciepło dopuszcza się wyłącznie z sieci ciepłowniczej lub innych niskoemisyjnych systemów grzewczych, niepowodujących przekroczeń dopuszczalnych emisji do środowiska, zgodnie z przepisami odrębnymi;
- 11) urządzenia wytwarzające energię elektryczną z promieniowania słonecznego dopuszcza się wyłącznie na budynkach oraz budowlach przekrytych dachem;
- 12) w przypadku kolizji z istniejącym drenażem należy przewidzieć sposoby rozwiązania zapewniające jego dalsze prawidłowe funkcjonowanie.

§ 16. Następujące tereny ustala się jako obszary przeznaczone na cele publiczne: 1Z, 1KDGP, 1KDZ, 2KDZ, 1KDD, 1KDPR, 2KDPR.

§ 17. Określa się wysokość stawki procentowej, na podstawie której ustala się opłatę, o której mowa w art. 36 ust. 4 ustawy z dnia 27 marca 2003 r. o planowaniu i zagospodarowaniu przestrzennym, dla terenu oznaczonego na rysunku planu symbolem:

- 1) 1MW-MN, 1MW-U, 2MW-U, 3MW-U, 4MW-U, 1Z, 2Z, 3Z, 4Z, 5Z, 6Z, 1ZD na 3%;
- 2) 1KDGP, 1KDZ, 2KDZ, 1KDD, 1KDPR, 2KDPR, 1WS, 2WS na 0,1%.

Rozdział 3 **Ustalenia dla terenów**

§ 18. 1. Dla terenu oznaczonego na rysunku planu symbolem **1MW-MN** ustala się przeznaczenie:

- 1) zabudowa mieszkaniowa wielorodzinna;
- 2) zabudowa mieszkaniowa jednorodzinna;
- 3) usługi I;
- 4) usługi kultury;
- 5) usługi zdrowia;
- 6) usługi edukacji;
- 7) zieleń i rekreacja;
- 8) zieleń parkowa;
- 9) infrastruktura drogowa;
- 10) obiekty infrastruktury technicznej.

2. Na terenie, o którym mowa w ust. 1, obowiązują następujące ustalenia dotyczące ukształtowania zabudowy i zagospodarowania terenu:

- 1) budynki mieszkalne jednorodzinne dopuszcza się wyłącznie jako wolno stojące;

- 2) w lokalach użytkowych w budynkach mieszkalnych jednorodzinnych dopuszcza się wyłącznie usługi I, usługi edukacji, usługi kultury, usługi zdrowia;
- 3) wymiar pionowy budynku lub budowli przekrytej dachem, mierzony od poziomu terenu przy budynku lub budowli do najwyższego punktu pokrycia dachu, nie może być większy niż 18 m;
- 4) odległość między budynkami mieszkalnymi jednorodzinnymi nie może być mniejsza niż 6 m;
- 5) budynek mieszkalny jednorodzinny wolno stojący dopuszcza się wyłącznie na działce budowlanej o powierzchni nie mniejszej niż 600 m²;
- 6) połączenie dachowe dopuszcza się wyłącznie o kącie nachylenia:
 - a) nie większym niż 12 stopni, albo
 - b) nie mniejszym niż 35 stopni i nie większym niż 60 stopni;
- 7) dla przeznaczeń terenu: zabudowa mieszkaniowa wielorodzinna, zabudowa mieszkaniowa jednorodzinna, obiekty opieki nad dzieckiem, edukacja, obowiązuje stosowanie rozwiązań technicznych w budynkach, które zapewniają w nich właściwe warunki akustyczne;
- 8) udział powierzchni zabudowy w powierzchni działki budowlanej nie może być większy niż 40%;
- 9) wartość wskaźnika intensywności zabudowy może być równa lub większa od 0, przy czym nie może być większa niż 2,3;
- 10) powierzchnia terenu biologicznie czynnego musi stanowić co najmniej 35% powierzchni działki budowlanej;
- 11) nawierzchnia ziemna urządzona w sposób zapewniający naturalną wegetację, retencję wód opadowych lub woda powierzchniowa musi stanowić co najmniej 20% powierzchni działki budowlanej.

§ 19. 1. Dla terenu oznaczonego na rysunku planu symbolem **1MW-U** ustala się przeznaczenie:

- 1) zabudowa mieszkaniowa wielorodzinna;
- 2) usługi I;
- 3) usługi kultury;
- 4) usługi zdrowia;
- 5) usługi edukacji;
- 6) zieleń i rekreacja;
- 7) zieleń parkowa;
- 8) infrastruktura drogowa;
- 9) obiekty infrastruktury technicznej.

2. Na terenie, o którym mowa w ust. 1, obowiązują następujące ustalenia dotyczące ukształtowania zabudowy i zagospodarowania terenu:

- 1) w budynkach mieszkalnych wielorodzinnych edukację oraz obiekty opieki nad dzieckiem dopuszcza wyłącznie do pierwszej kondygnacji nadziemnej;
- 2) wymiar pionowy budynku lub budowli przekrytej dachem, mierzony od poziomu terenu przy budynku lub budowli do najwyższego punktu pokrycia dachu, nie może być większy niż 18 m;
- 3) obowiązują dachy dwuspadowe, symetryczne, o kącie nachylenia połaci dachowej nie mniejszym niż 35 stopni i nie większym niż 60 stopni;
- 4) dla przeznaczeń terenu: zabudowa mieszkaniowa wielorodzinna, obiekty opieki nad dzieckiem, edukacja, obowiązuje stosowanie rozwiązań technicznych w budynkach, które zapewniają w nich właściwe warunki akustyczne;
- 5) udział powierzchni zabudowy w powierzchni działki budowlanej nie może być większy niż 40%;

- 6) wartość wskaźnika intensywności zabudowy może być równa lub większa od 0, przy czym nie może być większa niż 2,0;
- 7) powierzchnia terenu biologicznie czynnego musi stanowić co najmniej 35% powierzchni działki budowlanej;
- 8) nawierzchnia ziemna urządzona w sposób zapewniający naturalną wegetację, retencję wód opadowych lub woda powierzchniowa musi stanowić co najmniej 20% powierzchni działki budowlanej.

§ 20. 1. Dla terenu oznaczonego na rysunku planu symbolem **2MW-U** ustala się przeznaczenie:

- 1) zabudowa mieszkaniowa wielorodzinna;
- 2) usługi I;
- 3) usługi kultury;
- 4) usługi zdrowia;
- 5) usługi edukacji;
- 6) zieleń i rekreacja;
- 7) zieleń parkowa;
- 8) infrastruktura drogowa;
- 9) obiekty infrastruktury technicznej.

2. Na terenie, o którym mowa w ust. 1, obowiązują następujące ustalenia dotyczące ukształtowania zabudowy i zagospodarowania terenu:

- 1) wymiar pionowy budynku lub budowli przekrytej dachem, mierzony od poziomu terenu przy budynku lub budowli do najwyższego punktu pokrycia dachu, nie może być większy niż 21 m;
- 2) połacie dachowe dopuszcza się wyłącznie o kącie nachylenia:
 - a) nie większym niż 12°, albo
 - b) nie mniejszym niż 35° i nie większym niż 60°;
- 3) dla przeznaczeń terenu: zabudowa mieszkaniowa wielorodzinna, obiekty opieki nad dzieckiem, edukacja, obowiązuje stosowanie rozwiązań technicznych w budynkach, które zapewniają w nich właściwe warunki akustyczne;
- 4) udział powierzchni zabudowy w powierzchni działki budowlanej nie może być większy niż 20%;
- 5) wartość wskaźnika intensywności zabudowy może być równa lub większa od 0, przy czym nie może być większa niż 0,6;
- 6) powierzchnia terenu biologicznie czynnego musi stanowić co najmniej 40% powierzchni działki budowlanej;
- 7) nawierzchnia ziemna urządzona w sposób zapewniający naturalną wegetację, retencję wód opadowych lub woda powierzchniowa musi stanowić co najmniej 30% powierzchni działki budowlanej;
- 8) w strefach zieleni, wyznaczonych na rysunku planu, nawierzchnia ziemna urządzona w sposób zapewniający naturalną wegetację, retencję wód opadowych lub woda powierzchniowa musi stanowić co najmniej 70% powierzchni tych stref.

3. Dojazd do terenu, o którym mowa w ust. 1, dopuszcza się wyłącznie od alei Poprzecznej.

§ 21. 1. Dla terenu oznaczonego na rysunku planu symbolem **3MW-U** ustala się przeznaczenie:

- 1) zabudowa mieszkaniowa wielorodzinna;
- 2) usługi I;
- 3) usługi kultury;
- 4) usługi zdrowia;

- 5) usługi edukacji;
- 6) zieleń i rekreacja;
- 7) zieleń parkowa;
- 8) infrastruktura drogowa;
- 9) obiekty infrastruktury technicznej.

2. Na terenie, o którym mowa w ust. 1, obowiązują następujące ustalenia dotyczące ukształtowania zabudowy i zagospodarowania terenu:

- 1) w budynkach mieszkalnych wielorodzinnych edukację oraz obiekty opieki nad dzieckiem dopuszcza wyłącznie na pierwszej kondygnacji nadziemnej;
- 2) wymiar pionowy budynku lub budowli przekrytej dachem, mierzony od poziomu terenu przy budynku lub budowli do najwyższego punktu pokrycia dachu, nie może być większy niż 14,5 m;
- 3) obowiązują dachy o kącie nachylenia połaci dachowej nie mniejszym niż 35 stopni i nie większym niż 60 stopni;
- 4) dla przeznaczeń terenu: zabudowa mieszkaniowa wielorodzinna, obiekty opieki nad dzieckiem, edukacja, obowiązuje stosowanie rozwiązań technicznych w budynkach, które zapewniają w nich właściwe warunki akustyczne;
- 5) udział powierzchni zabudowy w powierzchni działki budowlanej nie może być większy niż 50%;
- 6) wartość wskaźnika intensywności zabudowy może być równa lub większa od 0, przy czym nie może być większa niż 1,3;
- 7) powierzchnia terenu biologicznie czynnego musi stanowić co najmniej 25% powierzchni działki budowlanej;
- 8) nawierzchnia ziemna urządzona w sposób zapewniający naturalną wegetację, retencję wód opadowych lub woda powierzchniowa musi stanowić co najmniej 10% powierzchni działki budowlanej.

3. Na terenie, o którym mowa w ust. 1, obowiązują następujące ustalenia dotyczące transportowego:

- 1) dojazd do terenu dopuszcza się wyłącznie od terenu 2KDZ i alei Poprzecznej;
- 2) dla budynku wpisanego do gminnej ewidencji zabytków nie obowiązują ustalenia dotyczące parkowania pojazdów, o których mowa w § 14 ust. 2 pkt 2.

§ 22. 1. Dla terenu oznaczonego na rysunku planu symbolem **4MW-U** ustala się przeznaczenie:

- 1) zabudowa mieszkaniowa wielorodzinna;
- 2) usługi I;
- 3) usługi kultury;
- 4) usługi zdrowia;
- 5) usługi edukacji;
- 6) zieleń i rekreacja;
- 7) zieleń parkowa;
- 8) infrastruktura drogowa;
- 9) obiekty infrastruktury technicznej.

2. Na terenie, o którym mowa w ust. 1, obowiązują następujące ustalenia dotyczące ukształtowania zabudowy i zagospodarowania terenu:

- 1) w budynkach mieszkalnych wielorodzinnych edukację oraz obiekty opieki nad dzieckiem dopuszcza wyłącznie na pierwszej kondygnacji nadziemnej;
- 2) wymiar pionowy budynku lub budowli przekrytej dachem, mierzony od poziomu terenu przy budynku lub budowli do najwyższego punktu pokrycia dachu, nie może być większy niż 17 m;

- 3) obowiązują dachy o kącie nachylenia połaci dachowej nie mniejszym niż 35 stopni i nie większym niż 60 stopni;
- 4) dla przeznaczeń terenu: zabudowa mieszkaniowa wielorodzinna, obiekty opieki nad dzieckiem, edukacja, obowiązuje stosowanie rozwiązań technicznych w budynkach, które zapewniają w nich właściwe warunki akustyczne;
- 5) udział powierzchni zabudowy w powierzchni działki budowlanej nie może być większy niż 50%;
- 6) wartość wskaźnika intensywności zabudowy może być równa lub większa od 0, przy czym nie może być większa niż 1,5;
- 7) powierzchnia terenu biologicznie czynnego musi stanowić co najmniej 25% powierzchni działki budowlanej;
- 8) nawierzchnia ziemna urządzona w sposób zapewniający naturalną wegetację, retencję wód opadowych lub woda powierzchniowa musi stanowić co najmniej 10% powierzchni działki budowlanej.

3. Na terenie, o którym mowa w ust. 1, obowiązują następujące ustalenia dotyczące transportowego:

- 1) dojazd do terenu dopuszcza się wyłącznie od alei Poprzecznej;
- 2) dla budynku wpisanego do gminnej ewidencji zabytków nie obowiązują ustalenia dotyczące parkowania pojazdów, o których mowa w §14 ust. 2 pkt 2.

§ 23. 1. Dla terenu oznaczonego na rysunku planu symbolem **1ZD** ustala się przeznaczenie:

- 1) ogrody działkowe;
- 2) zieleń i rekreacja;
- 3) zieleń parkowa;
- 4) szalety;
- 5) ciągi piesze;
- 6) ciągi pieszo-rowerowe;
- 7) obiekty do parkowania;
- 8) obiekty infrastruktury technicznej.

2. Na terenie, o którym mowa w ust. 1, obowiązują następujące ustalenia dotyczące ukształtowania zabudowy i zagospodarowania terenu:

- 1) wymiar pionowy budynku lub budowli przekrytej dachem, mierzony od poziomu terenu przy budynku lub budowli do najwyższego punktu pokrycia dachu, nie może być większy niż 5 m;
- 2) połacie dachowe dopuszcza się wyłącznie o kącie nachylenia:
 - a) nie większym niż 12 stopni, albo
 - b) nie mniejszym niż 35 stopni i nie większym niż 60 stopni;
- 3) udział powierzchni zabudowy w powierzchni działki budowlanej nie może być większy niż 12%;
- 4) wartość wskaźnika intensywności zabudowy może być równa lub większa od 0, przy czym nie może być większa niż 0,2;
- 5) powierzchnia terenu biologicznie czynnego musi stanowić co najmniej 50% powierzchni działki budowlanej;
- 6) nawierzchnia ziemna urządzona w sposób zapewniający naturalną wegetację, retencję wód opadowych lub woda powierzchniowa musi stanowić co najmniej 40% powierzchni działki budowlanej;
- 7) w ramach przeznaczenia obiekty do parkowania dopuszcza się wyłącznie parkingi dla rowerów oraz parkingi terenowe otwarte.

§ 24. 1. Dla terenu oznaczonego na rysunku planu symbolem **1Z** ustala się przeznaczenie:

- 1) zieleń i rekreacja;

- 2) budowie przeciwpowodziowe;
- 3) ciągi piesze;
- 4) ciągi pieszo-rowerowe;
- 5) ulice.

2. Na terenie, o którym mowa w ust. 1, obowiązują następujące ustalenia dotyczące ukształtowania zabudowy i zagospodarowania terenu:

- 1) powierzchnia terenu biologicznie czynnego musi stanowić co najmniej 60% powierzchni działki budowlanej;
- 2) nawierzchnia ziemna urządzona w sposób zapewniający naturalną roślinność, retencję wód opadowych lub woda powierzchniowa musi stanowić co najmniej 30% powierzchni działki budowlanej;
- 3) zakazuje się zieleni wysokiej;
- 4) obowiązują przepisy odrębne w zakresie transportu kolejowego;
- 5) obowiązują przepisy odrębne wynikające z prawa wodnego;
- 6) ulicę klasy zbiorczej dopuszcza się wyłącznie w wydzieleniu wewnętrznym (A);
- 7) w korytarzu usytuowania ciągu pieszo-rowerowego, wyznaczonym na rysunku planu:
 - a) obowiązuje ciąg pieszo-rowerowy o szerokości co najmniej 3m,
 - b) obowiązuje powiązanie ciągu pieszo-rowerowego z ciągami pieszymi lub pieszo-rowerowymi usytuowanymi w terenach 2KDPR i 2Z poprzez wydzielenia wewnętrzne (A), (B) i (C) na terenie 1KDGP.

§ 25. 1. Dla terenów oznaczonych na rysunku planu symbolami **2Z** i **3Z** ustala się przeznaczenie:

- 1) zieleni i rekreacja;
- 2) szalety;
- 3) ciągi piesze;
- 4) ciągi pieszo-rowerowe.

2. Na terenach, o których mowa w ust. 1, obowiązują następujące ustalenia dotyczące ukształtowania zabudowy i zagospodarowania terenu:

- 1) powierzchnia terenu biologicznie czynnego musi stanowić co najmniej 60% powierzchni działki budowlanej;
- 2) nawierzchnia ziemna urządzona w sposób zapewniający naturalną roślinność, retencję wód opadowych lub woda powierzchniowa musi stanowić co najmniej 30% powierzchni działki budowlanej;
- 3) zakazuje się zieleni wysokiej z wyjątkiem szpalerów drzew wyznaczonych na rysunku planu;
- 4) w korytarzach usytuowania ciągu pieszo-rowerowego, wyznaczonych na rysunku planu:
 - a) obowiązuje ciąg pieszy lub ciąg pieszo-rowerowy o szerokości nie mniejszej niż 3 m,
 - b) co najmniej 20% jego powierzchni musi stanowić powierzchnia terenu biologicznie czynnego;
- 5) obowiązują szpalery drzew na odcinkach wskazanych na rysunku planu;
- 6) na terenie 2Z obowiązują przepisy odrębne w zakresie transportu kolejowego.

§ 26. 1. Dla terenów oznaczonych na rysunku planu symbolami **4Z**, **5Z** i **6Z** ustala się przeznaczenie:

- 1) zieleni i rekreacja;
- 2) szalety;
- 3) ciągi piesze;
- 4) ciągi pieszo-rowerowe.

2. Na terenach, o których mowa w ust. 1, obowiązują następujące ustalenia dotyczące ukształtowania zabudowy i zagospodarowania terenu:

- 1) powierzchnia terenu biologicznie czynnego musi stanowić co najmniej 60% powierzchni działki budowlanej;
- 2) nawierzchnia ziemna urządzona w sposób zapewniający naturalną wegetację, retencję wód opadowych lub woda powierzchniowa musi stanowić co najmniej 30% powierzchni działki budowlanej;
- 3) obowiązują szpalery drzew na odcinkach wskazanych na rysunku planu;
- 4) zakazuje się zieleni wysokiej z wyjątkiem szpalerów drzew wyznaczonych na rysunku planu.

§ 27. Dla terenów oznaczonych na rysunku planu symbolami **1WS** i **2WS** ustala się przeznaczenie – wody powierzchniowe.

§ 28. 1. Dla terenu oznaczonego na rysunku planu symbolem **1KDGP** ustala się przeznaczenie:

- 1) ulice;
- 2) wody powierzchniowe.

2. Na terenie, o którym mowa w ust. 1, obowiązują następujące ustalenia dotyczące zagospodarowania terenu:

- 1) obowiązuje ulica klasy głównej ruchu przyspieszonego;
- 2) szerokość ulicy w liniach rozgraniczających zgodnie z rysunkiem planu, przy czym w miejscu wskazanym na rysunku planu obowiązuje szerokość w liniach rozgraniczających 45 m;
- 3) obowiązuje co najmniej jednostronny chodnik;
- 4) obowiązuje zielen spełniająca warunki ustalone w §15 pkt 7;
- 5) obowiązuje ścieżka rowerowa;
- 6) obowiązuje szpaler drzew;
- 7) ulicę klasy zbiorczej dopuszcza się wyłącznie w wydzieleniu wewnętrznym (D);
- 8) w wydzieleniu wewnętrznym (A), obowiązuje ciąg pieszo-rowerowy łączący ciągi piesze lub pieszo-rowerowe zlokalizowane w terenie 2KDPR i w korytarzu usytuowania ciągu pieszo-rowerowego na terenie 1Z;
- 9) w wydzieleniach wewnętrznych (B) i (C) obowiązuje ciąg pieszo – rowerowy łączący ciągi piesze lub pieszo-rowerowe zlokalizowane w korytarzu usytuowania ciągu pieszo-rowerowego na terenach 1Z i 2Z;
- 10) obowiązują przepisy odrębne w zakresie transportu kolejowego.

§ 29. 1. Dla terenów oznaczonych na rysunku planu symbolami **1KDZ** i **2KDZ** ustala się przeznaczenie:

- 1) ulice;
- 2) wody powierzchniowe.

2. Na terenach, o których mowa w ust. 1, obowiązują następujące ustalenia dotyczące zagospodarowania terenu:

- 1) obowiązuje ulica klasy zbiorczej;
- 2) szerokość ulicy w liniach rozgraniczających zgodnie z rysunkiem planu, przy czym w miejscu wskazanym na rysunku planu obowiązuje szerokość w liniach rozgraniczających:
 - a) dla terenu 1KDZ – 36,5 m,
 - b) dla terenu 2KDZ – 20,5 m;
- 3) obowiązuje co najmniej jednostronny chodnik;
- 4) obowiązuje trasa rowerowa;
- 5) obowiązuje zielen spełniająca warunki ustalone w §15 pkt 7;

6) na terenie 1KDZ obowiązują przepisy odrębne w zakresie transportu kolejowego.

§ 30. 1. Dla terenu oznaczonego na rysunku planu symbolem **1KDD** ustala się przeznaczenie – ulice.

2. Na terenie, o którym mowa w ust. 1, obowiązują następujące ustalenia, dotyczące zagospodarowania terenu:

- 1) obowiązuje ulica klasy dojazdowej;
- 2) szerokość ulicy w liniach rozgraniczających zgodnie z rysunkiem planu, przy czym w miejscu wskazanym na rysunku planu obowiązuje szerokość w liniach rozgraniczających 14 m;
- 3) obowiązują obustronne chodniki;
- 4) obowiązuje zieleń spełniająca warunki ustalone w § 15 pkt 7.

§ 31. 1. Dla terenu oznaczonego na rysunku planu symbolem **1KDPR** ustala się przeznaczenie:

- 1) ciągi piesze;
- 2) ciągi pieszo – rowerowe;
- 3) obiekty infrastruktury technicznej.

2. Na terenie, o którym mowa w ust. 1, obowiązują następujące ustalenia dotyczące zagospodarowania terenu:

- 1) obowiązuje ciąg pieszy i trasa rowerowa lub ciąg pieszo – rowerowy o szerokości co najmniej 4 m;
- 2) obowiązują szczególne wymagania architektoniczne w zakresie kształtowania posadzki, zieleni i oświetlenia;
- 3) obowiązuje zieleń.

§ 32. 1. Dla terenu oznaczonego na rysunku planu symbolem **2KDPR** ustala się przeznaczenie:

- 1) ciągi piesze;
- 2) ciągi pieszo – rowerowe;
- 3) wody powierzchniowe;
- 4) obiekty infrastruktury technicznej.

2. Na terenie, o którym mowa w ust. 1, obowiązują następujące ustalenia dotyczące zagospodarowania terenu:

- 1) obowiązuje ciąg pieszy i trasa rowerowa lub ciąg pieszo – rowerowy o szerokości co najmniej 4 m;
- 2) obowiązują szczególne wymagania architektoniczne w zakresie kształtowania posadzki, zieleni i oświetlenia;
- 3) obowiązuje nawierzchnia umożliwiająca niezbędny dojazd do wałów przeciwpowodziowych na terenie 1Z;
- 4) obowiązuje zieleń;
- 5) obowiązuje powiązanie ciągu pieszego lub pieszo-rowerowego z ciągiem pieszo-rowerowym zlokalizowanym w korytarzu usytuowania ciągu pieszo-rowerowego na terenie 1Z poprzez wydzielenie (A) na terenie 1KDGP.

Rozdział 4

Przepisy końcowe


§ 33. Na obszarze objętym planem tracą moc uchwały:

- 1) Nr XLIV/1073/13 Rady Miejskiej Wrocławia z dnia 23 maja 2013 r. w sprawie uchwalenia miejscowego planu zagospodarowania przestrzennego części zespołu urbanistycznego Doliny Widawy w rejonie obrębu Kłokoczyce we Wrocławiu (Dz. Urz. Woj. Doln. z 2013 r. poz. 3877);
- 2) Nr XII/266/07 Rady Miejskiej Wrocławia z dnia 13 września 2007 r. w sprawie uchwalenia miejscowego planu zagospodarowania przestrzennego dla przebiegu północnego odcinka Obwodnicy Śródmiejskiej od ul. Kamieńskiego do alei Sobieskiego we Wrocławiu (Dz. Urz. Woj. Doln. z 2007 r. Nr 261 poz. 3028).

§ 34. Wykonanie uchwały powierza się Prezydentowi Wrocławia.

§ 35. Uchwała wchodzi w życie po upływie 14 dni od dnia ogłoszenia w Dzienniku Urzędowym Województwa Dolnośląskiego.

Przewodniczący
Rady Miejskiej Wrocławia

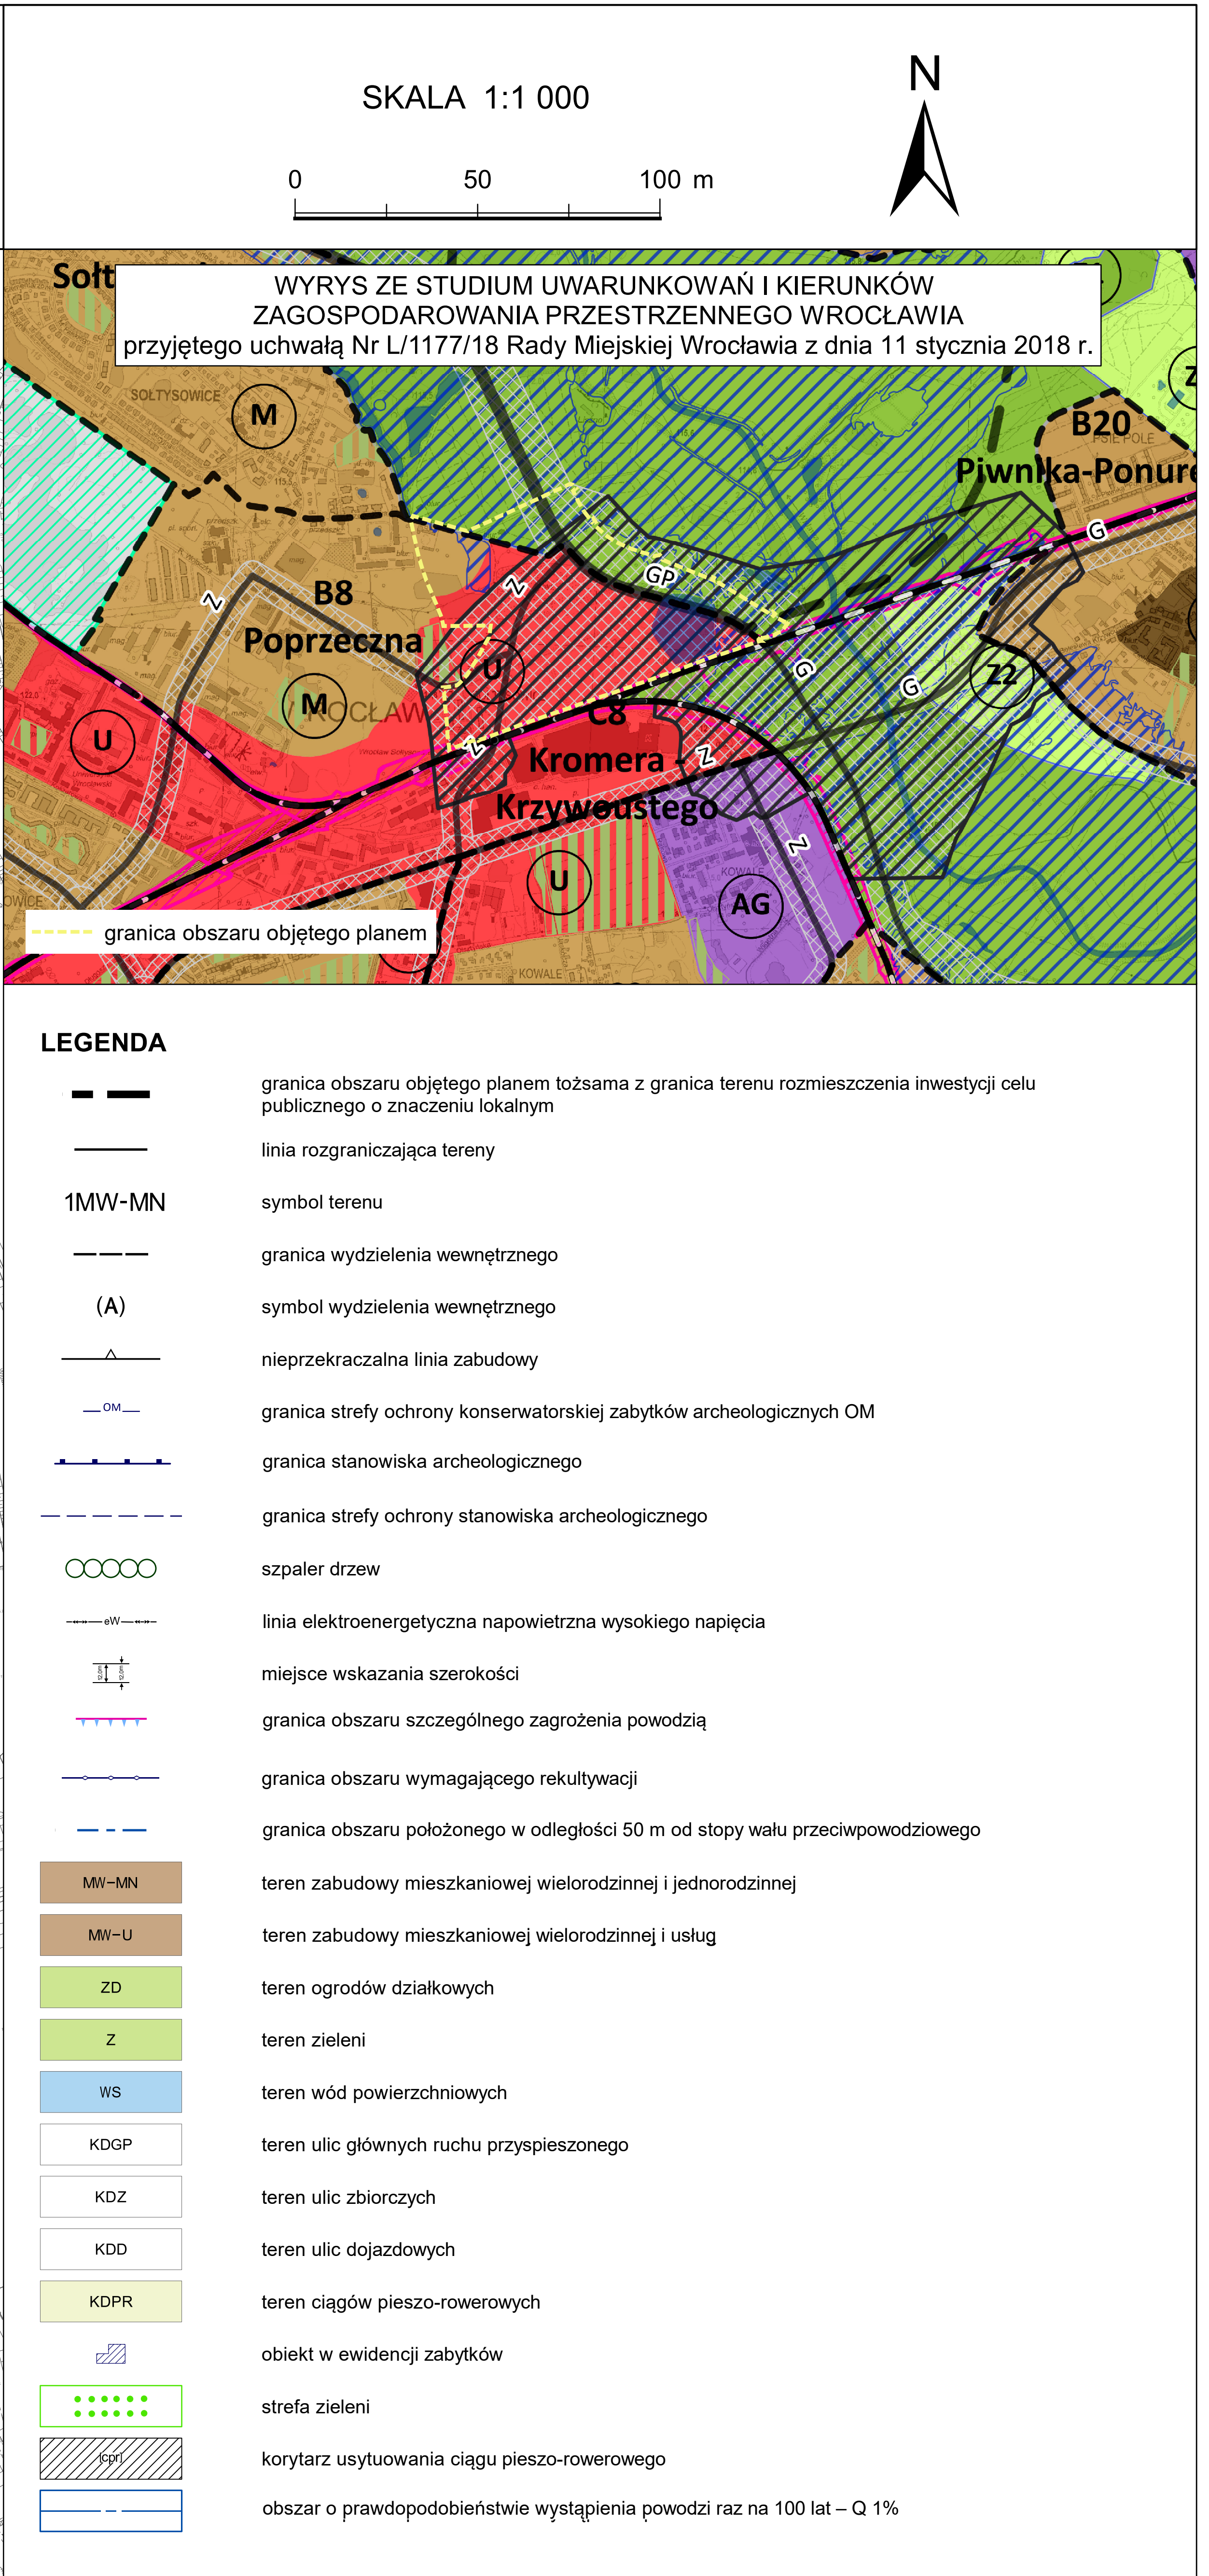

d. 7AD076B4-F8F1-47EB-8218-07F81203B9E2, Projek

Załącznik nr 2
do uchwały Nr/22
Rady Miejskiej Wrocławia
z dnia2022 r.

**Stwierdzenie, że plan nie narusza ustaleń Studium uwarunkowań i kierunków zagospodarowania
przestrzennego Wrocławia**

Rada Miejska Wrocławia stwierdza, że miejscowy plan zagospodarowania przestrzennego w rejonie ulicy Przejazdowej, alei Kanonierskiej i linii kolejowej we Wrocławiu nie narusza ustaleń Studium uwarunkowań i kierunków zagospodarowania przestrzennego Wrocławia przyjętego uchwałą Nr L/1177/18 z dnia 11 stycznia 2018 roku (Biuletyn Urzędowy Rady Miejskiej Wrocławia z 2018 r., poz. 5).

Załącznik nr 3
do uchwały Nr/22
Rady Miejskiej Wrocławia
z dnia2022 r.

Rozstrzygnięcie o sposobie rozpatrzenia uwag do projektu planu

Do projektu miejscowego planu zagospodarowania przestrzennego w rejonie ulicy Przejazdowej, alei Kanonierskiej i linii kolejowej we Wrocławiu nie wniesiono uwag.

Załącznik nr 4
do uchwały Nr/22
Rady Miejskiej Wrocławia
z dnia2022 r.

Rozstrzygnięcie o sposobie realizacji, zapisanych w planie, inwestycji z zakresu infrastruktury technicznej, które należą do zadań własnych gminy, oraz zasadach ich finansowania, zgodnie z przepisami o finansach publicznych

Inwestycje z zakresu infrastruktury technicznej, które należą do zadań własnych gminy będą finansowane z budżetu gminy, w tym ze środków pozyskiwanych z funduszy Unii Europejskiej, a także ze środków zewnętrznych.

Załącznik nr 5
do uchwały Nr/22
Rady Miejskiej Wrocławia
z dnia2022 r.

Zalacznik5.gml

Dane przestrzenne, o których mowa w art. 67a ust. 3 i 5 ustawy z dnia 27 marca 2003 r. o planowaniu i zagospodarowaniu przestrzennym (j.t. Dz.U. z 2020 r. poz. 293 z późn. zm.) ujawnione zostaną po kliknięciu w ikonę