

MIEJSCOWY PLAN ZAGOSPODAROWANIA PRZESTRZENNEGO W REJONIE ULIC NABYCIŃSKIEJ, MARCHIJSKIEJ I BRANIBORSKIEJ WE WROCŁAWIU


ZAŁĄCZNIK NR 1 - RYSUNEK PLANU

projekt (764).1

SKALA 1:1 000

0 50 100 m

N

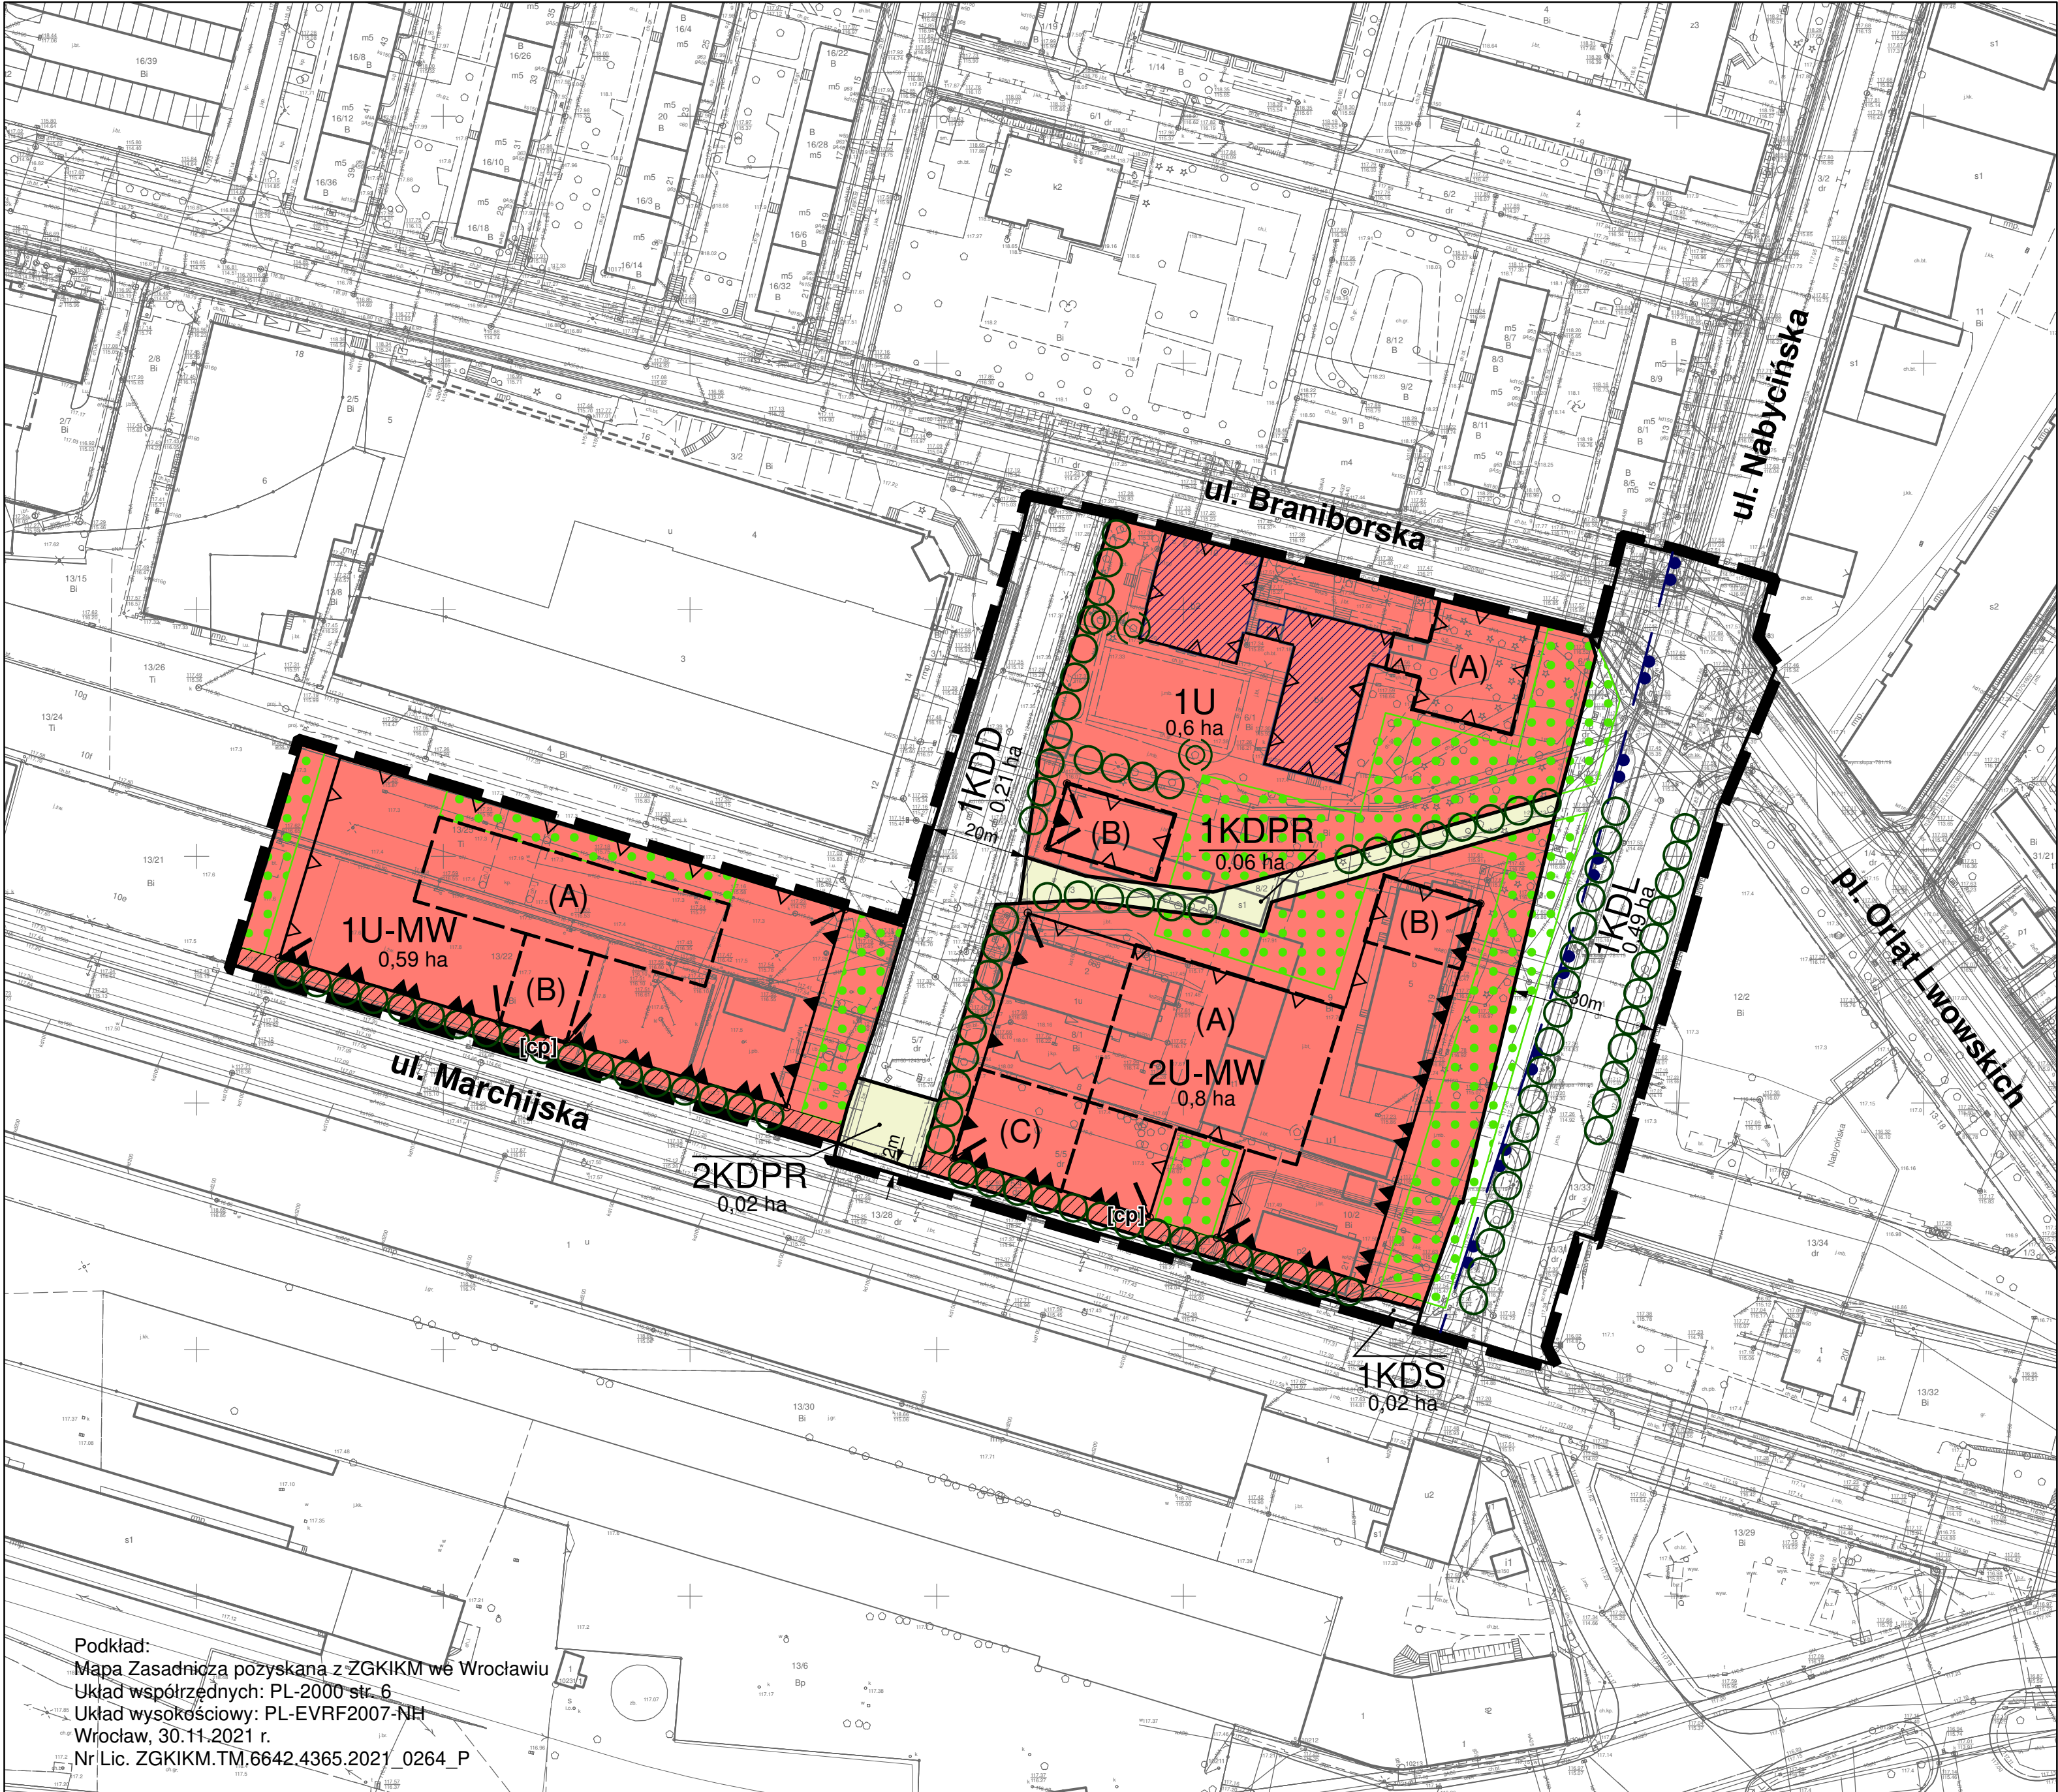

- LEGENDA**
- granica obszaru objętego planem tożsama z granicą obszaru rehabilitacji istniejącej zabudowy i infrastruktury technicznej, granicą obszaru wymagającego przekształceń, granicą terenu rozmieszczenia inwestycji celu publicznego o znaczeniu lokalnym
 - linia rozgraniczająca tereny
 - 1U symbol terenu
 - granica wydzielenia wewnętrznego
 - (A) symbol wydzielenia wewnętrznego
 - nieprzekraczalna linia zabudowy
 - obowiązująca linia zabudowy
 - obowiązująca ciągła linia zabudowy
 - miejsce zmiany rodzaju linii zabudowy
 - strefa zieleni
 - [cp] korytarz usytuowania ciągu pieszego
 - szpaler drzew
 - drzewo do zachowania
 - obiekt w ewidencji zabytków
 - granica strefy ochrony konserwatorskiej
 - miejsce wskazania szerokości
 - U teren usług
 - U-MW teren usług i zabudowy mieszkaniowej wielorodzinnej
 - KDL teren ulic lokalnych
 - KDD teren ulic dojazdowych
 - KDS teren ulic
 - KDPR teren ciągów pieszo-rowerowych

Podkład:
Mapa Zasadnicza pozyskana z ZGKIM we Wrocławiu
Układ współrzędnych: PL-2000 str. 6
Układ wysokościowy: PL-EVRF2007-NH
Wrocław, 30.11.2021 r.
Nr Lic. ZGKIM.TM.6642.4365.2021_0264_P