
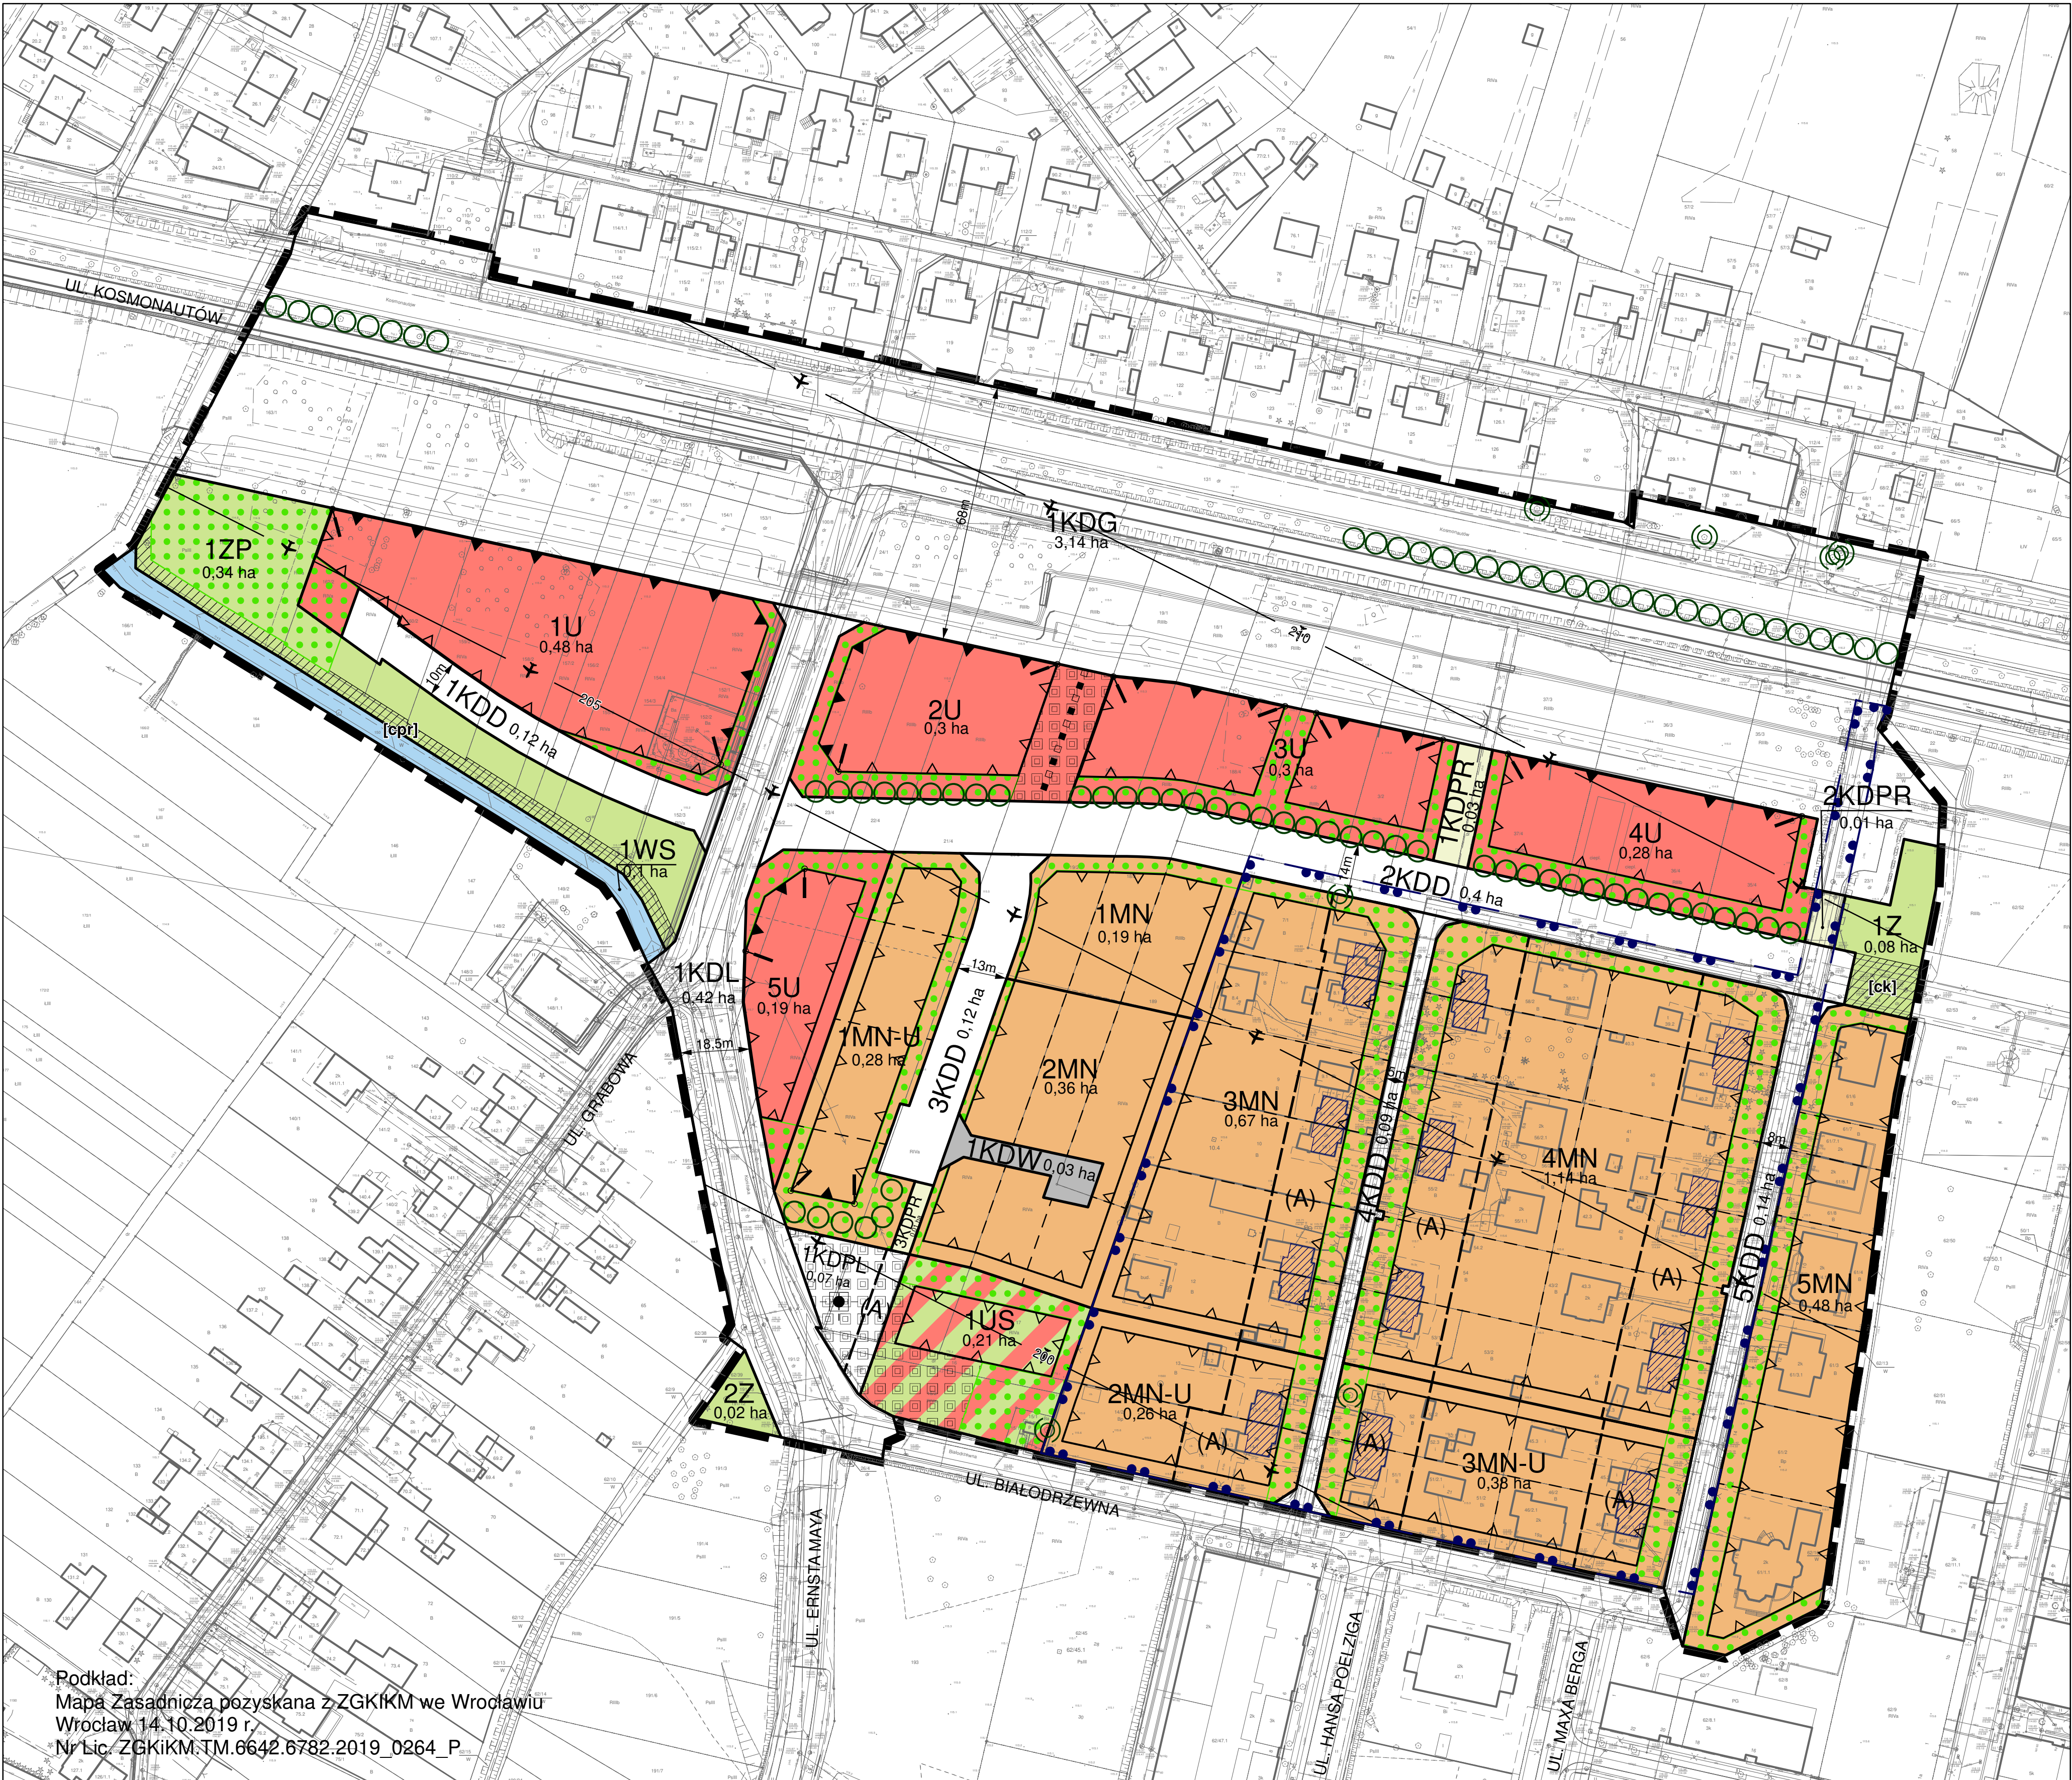


MIEJSCOWY PLAN ZAGOSPODAROWANIA PRZESTRZENNEGO
W REJONIE ULIC KOSMONAUTÓW I GRABOWEJ
WE WROCŁAWIU
ZAŁĄCZNIK NR 1 - RYSUNEK PLANU - PROJEKT (709).3

SKALA 1:1 000

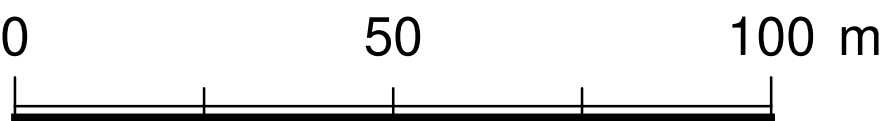

Podkład:
Mapa Zasadnicza pozyskana z ZGKiKM we Wrocławiu
Wrocław 14.10.2019 r.
Nr Lic. ZGKiKM.TM.6642.6782.2019_0264_P

LEGENDA

	granica obszaru objętego planem tożsama z granicą strefy ochrony konserwatorskiej zabytków archeologicznych OM, granica terenu rozmieszczenia inwestycji celu publicznego o znaczeniu lokalnym		miejsce wskazania szerokości
	linia rozgraniczająca tereny		obiekt w ewidencji zabytków
	symbol terenu		granica strefy ochrony konserwatorskiej
	powierzchnia terenu		nieobowiązująca linia podziału nieruchomości
	granica wydzielenia wewnętrznego		orientacyjny przebieg linii definiującej powierzchnię ograniczającą przeszkody w otoczeniu lotniska Wrocław - Strachowice wg dokumentacji rejestracyjnej lotniska
	symbol wydzielenia wewnętrznego		MN teren zabudowy mieszkaniowej jednorodzinnej
	nieprzekraczalna linia zabudowy		MN-U teren zabudowy mieszkaniowej jednorodzinnej i usług
	obowiązująca linia zabudowy		U teren usług
	miejsce zmiany rodzaju linii zabudowy		US teren usług sportu i rekreacji
	szpaler drzew		ZP teren zieleni parkowej
	drzewo do zachowania		Z teren zieleni
	strefa zieleni		WS teren wód powierzchniowych
	nawierzchnia do specjalnego opracowania		KDG teren ulic głównych
	obiekt szczególny		KDL teren ulic lokalnych
	ciąg pieszo-rowerowy		KDD teren ulic dojazdowych
	korytarz usytuowania ciągu pieszo-rowerowego		KDPL teren placów
	korytarz usytuowania ciągu komunikacyjnego		KDPR teren ciągów pieszo-rowerowych
			KDW teren dróg wewnętrznych

