
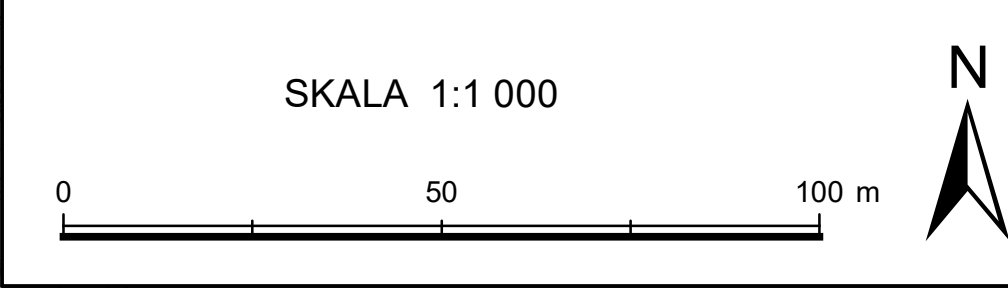


MIEJSCOWY PLAN ZAGOSPODAROWANIA PRZESTRZENNEGO
W REJONIE ULICY PRZEDMIEJSKIEJ WE WROCŁAWIU

ZAŁĄCZNIK NR 1 - RYSUNEK PLANU

PROJEKT (766).1

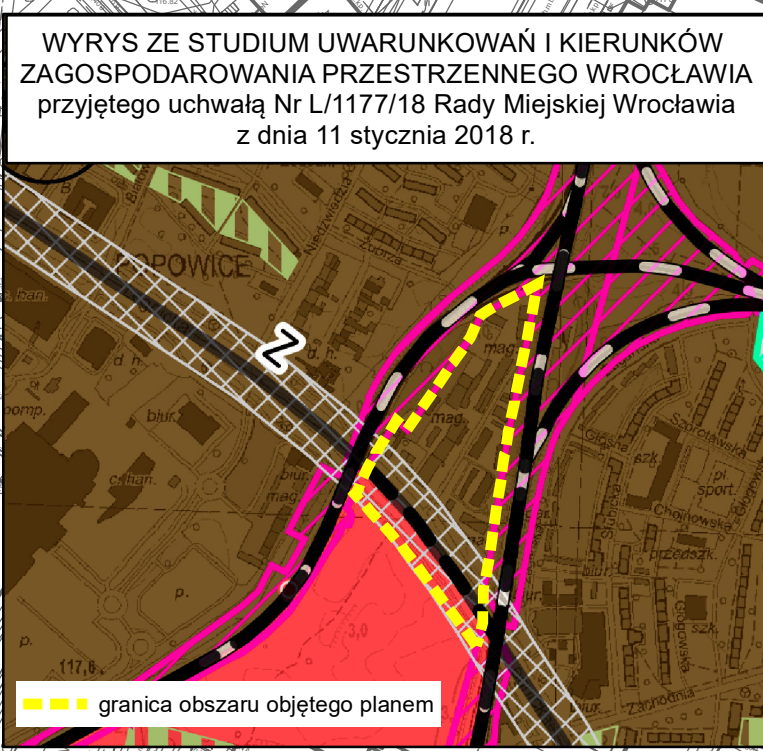

LEGENDA

granica obszaru objętego planem
tożsamsa z granicą terenu
rozmieszczenia inwestycji celu
publicznego o znaczeniu lokalnym

linia rozgraniczająca tereny

1MW-U symbol terenu

0,42 ha powierzchnia terenu

granica wydzielenia wewnętrznego

(A) symbol wydzielenia wewnętrznego

nieprzekraczalna linia zabudowy

obowiązująca linia zabudowy

miejsce zmiany rodzaju linii zabudowy

szpaler drzew

szpaler drzew objęty ochroną

drzewo do zachowania

strefa zieleni

nawierzchnia do specjalnego
opracowania

budynek o odrębnych ustaleniach

korytarz usytuowania ciągu
komunikacyjnego


miejsce wskazania szerokości

MW-U teren zabudowy mieszkaniowej
wielorodzinnej i usług

U teren usług

KDZ teren ulic zbiorczych

KDD teren ulic dojazdowych

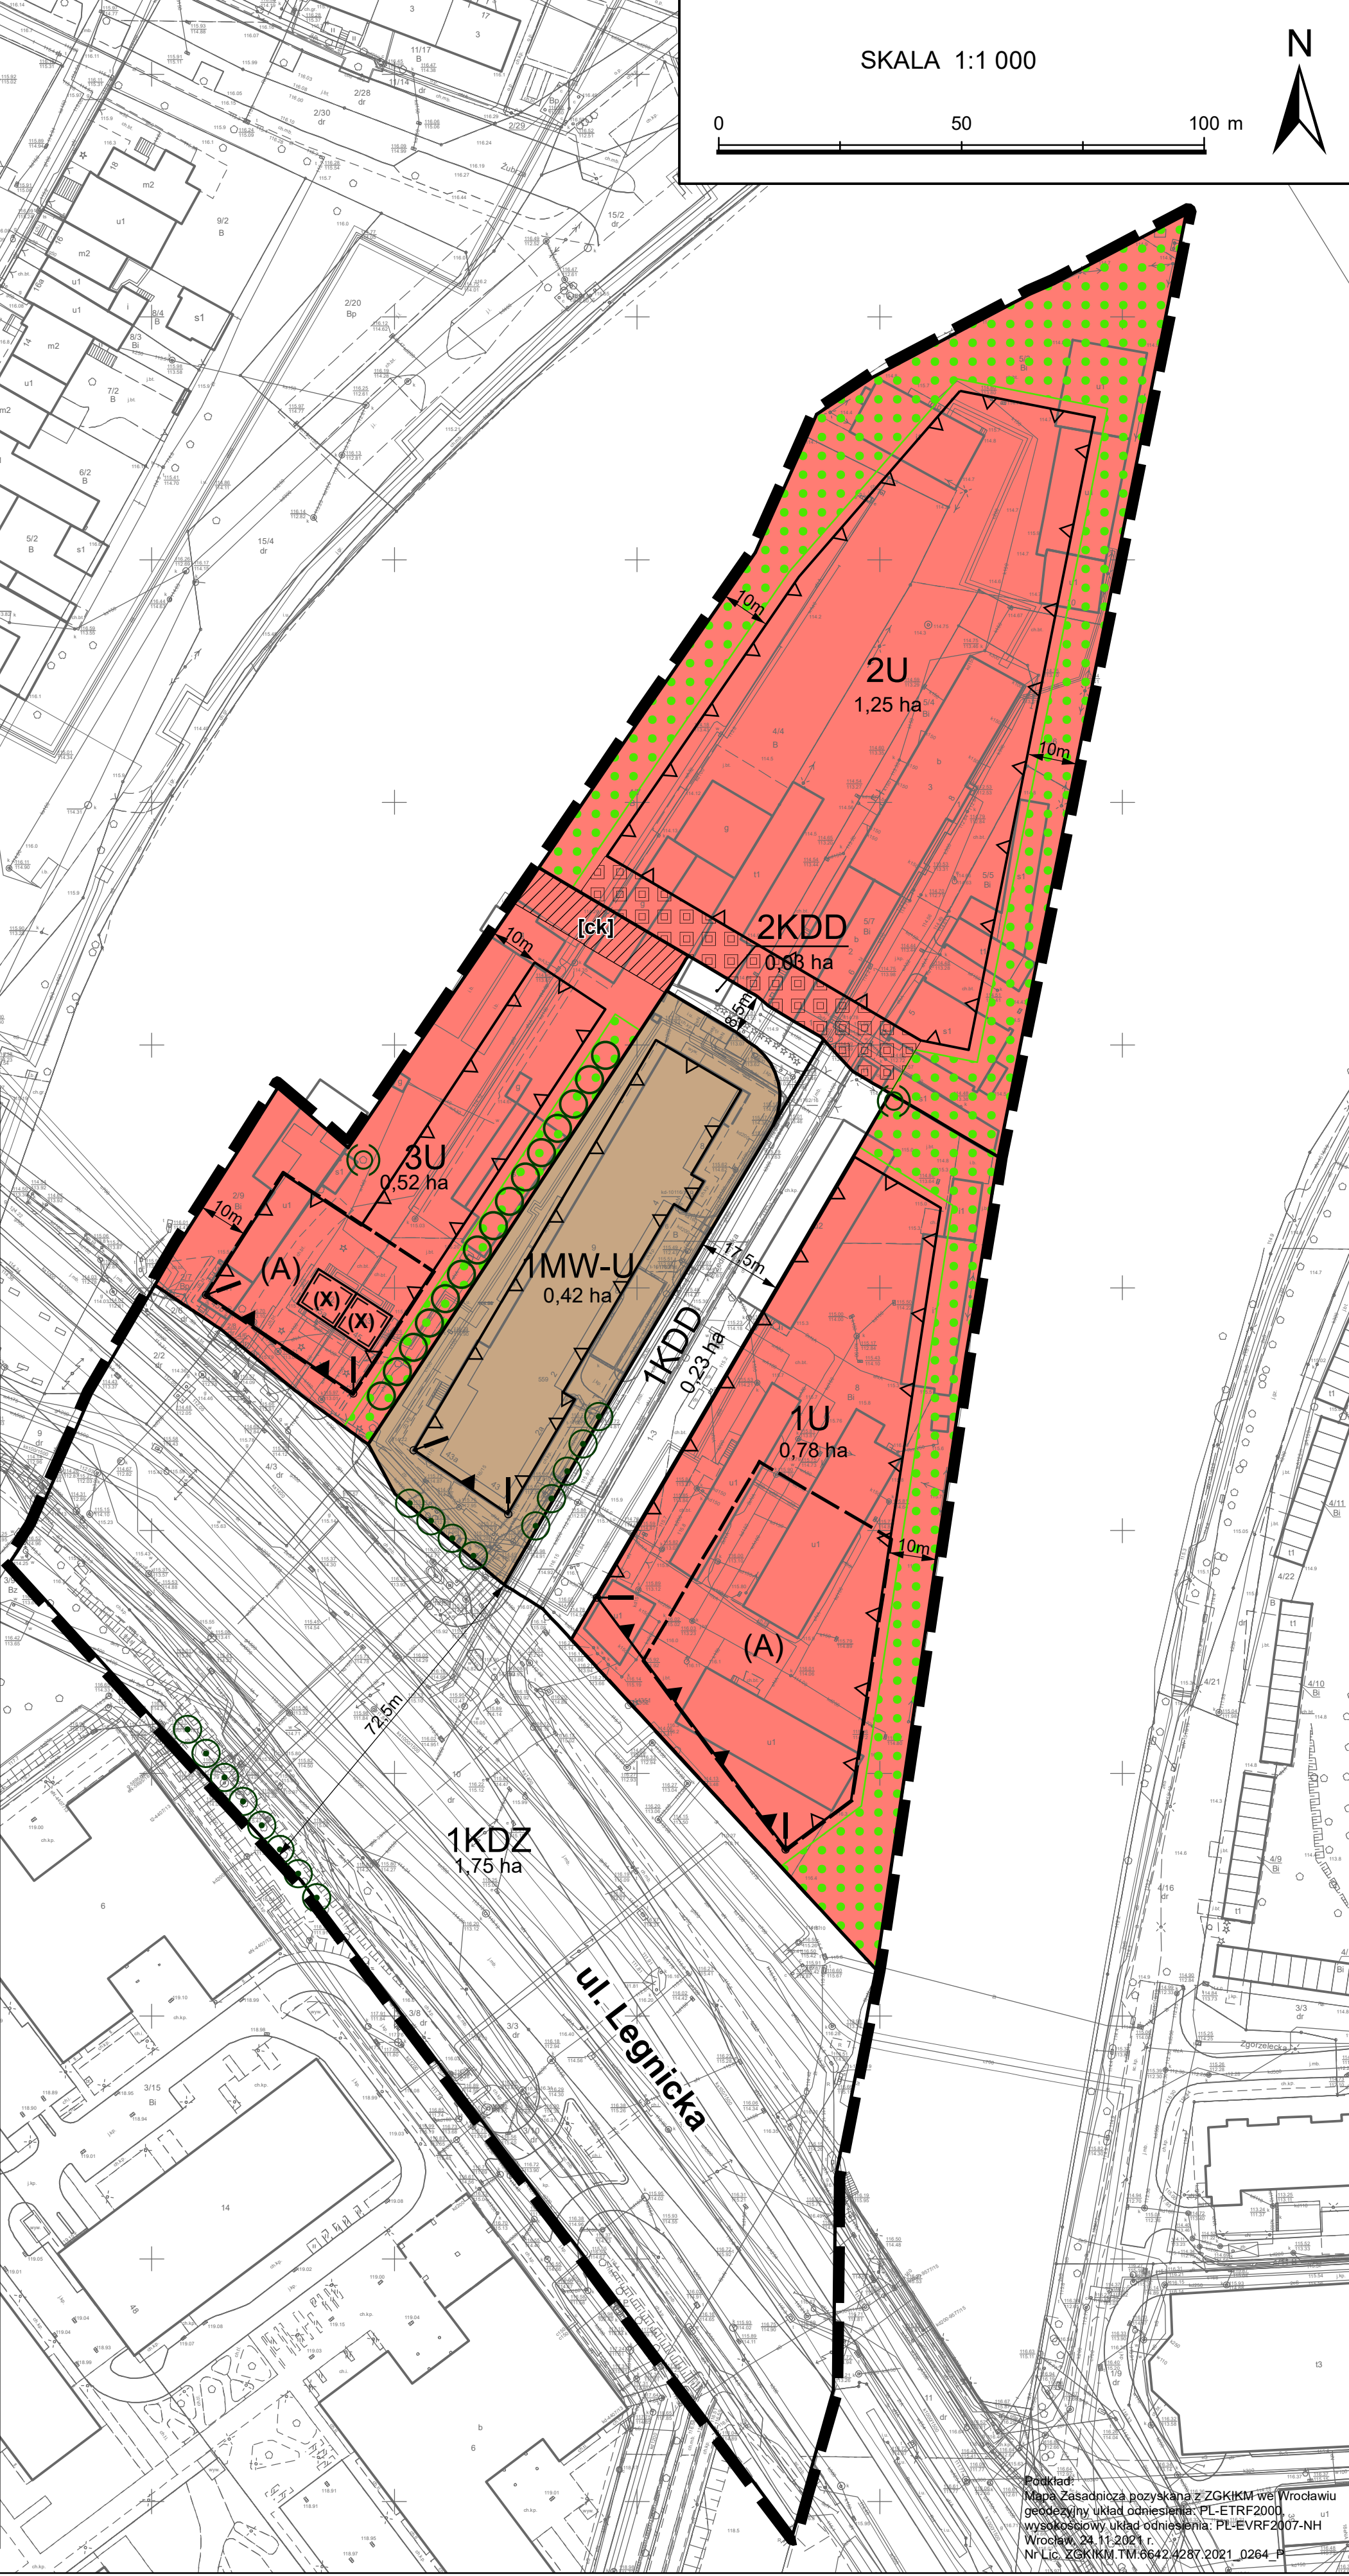

Podkład:
Mapa Zasadnicza pozyskana z ZGKiM we Wrocławiu
geodezyjny układ odniesienia: PL-ETRF2000,
wysokościowy układ odniesienia: PL-EVRF2007-NH
Wrocław, 24.11.2021 r.
Nr Lic. ZGKiM TM.0642/287/2021_0264-P