

SPRAWOZDANIE Z POMIARÓW NATĘŻENIA Pól ELEKTROMAGNETYCZNYCH

WYKONANYCH DLA CELÓW OCHRONY LUDNOŚCI I ŚRODOWISKA (OŚ)

Obiekt: **Stacja bazowa WRO1112**

Lokalizacja: **ul. Świeradowska 51/57, 50-559 Wrocław**

Data wykonania
pomiarów: **21.04.2022 r. godz. 13.00 – 14.40**

Osoba przeprowadzająca badanie: - Marcin Łazuta			Podpis
			
Sprawozdanie sporządziła:	Specjalista ds. raportowania	Data	
		25.04.2022	
Zweryfikował i autoryzował:	Kierownik ds. jakości	Data	Podpis jest prawidłowy Dokument podpisany przez Łukasz Porosa Data: 2022.04.28 21:04:37 CEST
		25.04.2022	

1. Część ogólna

1.1. Nazwa firmy, adres

A-CONNECT Anna Garwol-Porosa, ul. Strażacka 3/2, 58-370 Boguszów-Gorce.

1.2. Akredytacja i uprawnienia laboratorium

Laboratorium badawcze A-CONNECT posiada Certyfikat Laboratorium Badawczego nr AB 1284 wydany przez Polskie Centrum Akredytacji. Certyfikat jest ważny do dnia 28 września 2023 r.


1.3. Nazwa i adres Klienta

P4 Sp. z o.o., ul. Wynalazek 1, 02-677 Warszawa.

1.4. Podstawy opracowania

- a) umowa nr AC/1/2022,
- b) akty prawne:
 - Ustawa z dnia 27 kwietnia 2001 r. Prawo ochrony środowiska (t.j. Dz. U. z 2021 r. poz. 1973 z późn. zm.),
 - Rozporządzenie Ministra Zdrowia z dnia 17 grudnia 2019 r. w sprawie dopuszczalnych poziomów pól elektromagnetycznych w środowisku (Dz. U. z 2019 r. poz. 2448).
 - Rozporządzenie Ministra Klimatu z dnia 17 lutego 2020 r. w sprawie sposobów sprawdzania dotrymania dopuszczalnych poziomów pól elektromagnetycznych w środowisku (Dz. U. z 2020 r. poz. 258).

1.5. Miejsce wykonania pomiarów

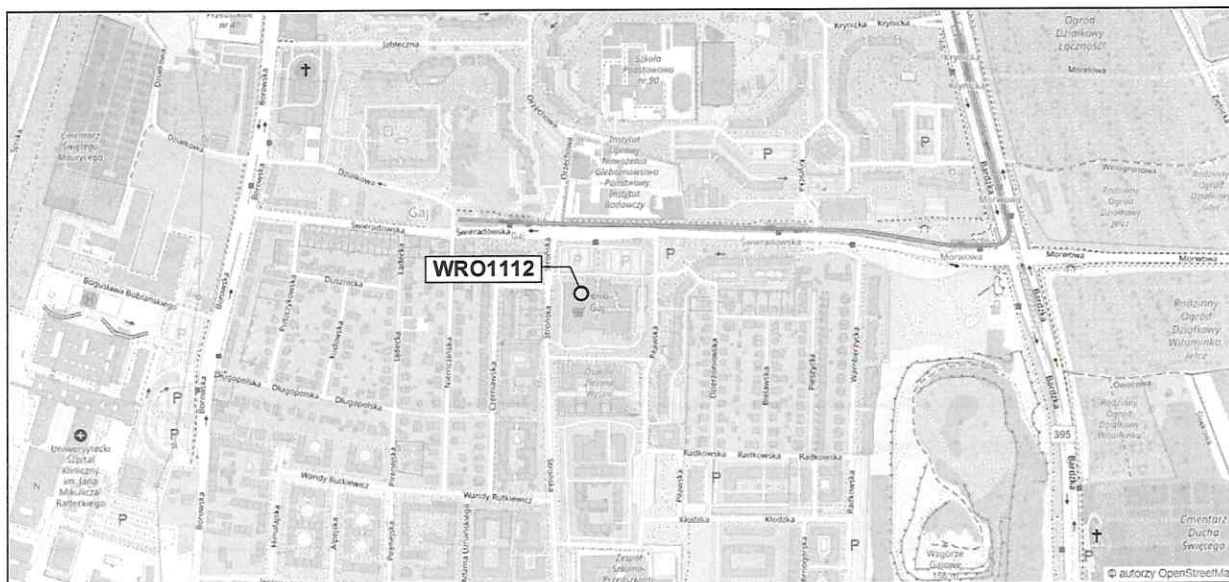

Nazwa stacji:

Stacja bazowa telefonii komórkowej WRO1112.

Lokalizacja stacji:

ul. Świeradowska 51/57, 50-559 Wrocław.

Współrzędne geograficzne: 51°04'33.90"N, 17°02'30.51"E

Opis miejsca zainstalowania urządzeń:

Anteny sektorowe znajdują się na wysokości 19 m n.p.t. i skierowane są na azymuty 5°, 151° oraz 260°. Urządzenia nadawczo-odbiorcze zainstalowano na dachu budynku.

1.6. Informacje ogólne o badaniu

Pomiary dotrzymania dopuszczalnych poziomów pól elektromagnetycznych w środowisku wykonane zostały przez pracowników A-CONNECT wzdłuż głównych oraz pomocniczych kierunków pomiarowych, w miejscach dostępnych dla ludności. We wszystkich pionach, pomiary wykonano w zakresie wysokości od 0,3 do 2,0 m, przyjmując za wynik pomiaru maksymalną zmierzoną wartość chwilową poziomu pola elektrycznego zgodnie z pkt 11. Rozporządzenia Ministra Klimatu z dnia 17 lutego 2020 r. w sprawie sposobów sprawdzania dotrzymania dopuszczalnych poziomów pól elektromagnetycznych w środowisku (Dz. U. z 2020 r. poz. 258).

Pomiarów nie przeprowadzono w lokalach mieszkalnych oraz użytkowych z uwagi na wprowadzony stan epidemii na całym terytorium Rzeczypospolitej Polskiej, zgodnie z art. 122a ust. 1b ustawy z dnia 27 kwietnia 2001 r. Prawo ochrony środowiska (t.j. Dz. U. z 2021 r. poz. 1973 z późn. zm.).

1.7. Metoda badawcza

Zastosowano metodę zgodną z wymaganiami załącznika do rozporządzenia Ministra Klimatu z dnia 17 lutego 2020 r. w sprawie sposobów sprawdzania dotrzymania dopuszczalnych poziomów pól elektromagnetycznych w środowisku (Dz. U. z 2020 r. poz. 258).

1.8. Wyposażenie pomiarowe

Nazwa	Typ	Numer fabryczny	Przeznaczenie
Szerokopasmowy miernik pola	NBM-520	D-0650	Pomiary pola elektromagnetycznego
Sonda pomiarowa pola elektrycznego	EF6091	01065	Pomiary pola elektromagnetycznego
Selektywny miernik pola	SRM-3006	R-0182	Pomiary pola elektromagnetycznego
Sonda pomiarowa pola elektrycznego	420M-6G	G-0505	Pomiary pola elektromagnetycznego
Tester sond pomiarowych	UTEST-7	01/11	Bieżąca kontrola sond i mierników PEM
Termohigrometr	P330	DE68422510	Pomiary wilgotności względnej powietrza Pomiary temperatury powietrza
Dalmierz laserowy	LD 300	0602743310	Pomiar odległości

Mierniki, za pomocą których wykonano pomiary, zostały poddane wzorcowaniu w dniach 08.03.2022 r. (świadectwo nr LWiMP/W/069/22 – NBM-520/EF6091) oraz 26.02.2021 r. (świadectwo nr LWiMP/W/053/21 – SRM-3006/420M-6G) przez Laboratorium Wzorców i Metrologii Pola Elektromagnetycznego Instytutu Telekomunikacji, Teleinformatyki i Akustyki Politechniki Wrocławskiej.

Przed wykonaniem pomiarów mierniki przeszły sprawdzenia poprawności wskazań przeprowadzone z wykorzystaniem urządzenia UTEST- 7, w myśl procedur laboratorium badawczego.

Pomiary wykonano zgodnie z obowiązującą metodyką pomiarową, przepisami prawnymi oraz instrukcją obsługi przyrządów pomiarowych.

1.9. Wyznaczanie niepewności pomiaru

Ocena niepewności następuje według procedury stosowanej w laboratorium i wynosi:

Niepewność standardowa U (c)					
Zestaw pomiarowy	Zakres natężenia [V/m]	Częstotliwość			
		100 - 5000 MHz	8 - 18 GHz	23 - 50 GHz	60 - 90 GHz
NBM-520 / EF6091	0,5 ¹ - 200	17,58	20,91	24,24	40,36
Zestaw pomiarowy	Zakres natężenia [V/m]	Częstotliwość			
		425 - 6000 MHz			
SRM-3006 / 420M-6G	0,1 - 0,9	22,87			
	1 - 200	21,94			

¹ Dla wartości < 0,5 V/m przyjmuje się niepewność jak dla zakresu 0,5-200 V/m.

Dokładność dla pozostałych przyrządów używanych podczas wykonywania pomiarów wynosi:

- dla odbiornika GPS: dokładność wyznaczania współrzędnych geograficznych - $\pm 0,25s$,
- dla termohigrometru:
 - dokładność podawanej wilgotności - $\pm 2\%$,
 - dokładność podawanej temperatury - $\pm 1^{\circ}C$.

2. Informacje o instalacji

2.1. Dane źródeł promieniowania elektromagnetycznego

Informacje o źródłach promieniowania podane przez Zleceniodawcę.

Anteny sektorowe						
Lp.	Antena Producent / Typ	Azymut [°]	Wysokość zawieszenia [m] n.p.t.	Pasma [Mhz]	Zakres tilt min-max [°]	EIRP dla anteny [W]
1	Huawei ATR4518R13	5	19	900	0 - 2.7	19789
				1800	0 - 2.7	
				2100	0 - 2.7	
2	Kathrein 80010864	5	19	800	2 - 3.4	9477
				2600	2.5 - 3.4	
3	Huawei ATR4518R13	151	19	900	0 - 1.4	19789
				1800	0 - 1.4	
				2100	0 - 1.4	
4	Kathrein 80010864	151	19	800	2 - 4.8	9477
				2600	2.5 - 4.8	
5	Huawei ATR4518R13	260	19	900	0 - 0.7	19789
				1800	0 - 0.7	
				2100	0 - 0.7	
6	Kathrein 80010864	260	19	800	0 - 0.7	9477
				2600	0 - 0.7	

INNE ŹRÓDŁA POLA ELEKTROMAGNETYCZNEGO: Inni operatorzy na dachu.

2.2. Warunki emisji podczas badania

Pomiary wykonano przy działającej stacji bazowej w warunkach aktualnego podczas pomiarów obciążenia stacji ruchem telekomunikacyjnym dla średniego pochylenia wiązki anten (tiltu), zgodnie z danymi przedstawionymi w pkt 2.1.

2.3. Tryb pracy instalacji emitującej pole elektromagnetyczne

Stacja bazowa jest aktywna (emituje promieniowanie elektromagnetyczne) przez całą dobę.

2.4. Warunki środowiskowe w czasie wykonywania pomiarów

- Rozpoczęcie pomiarów – temperatura: 10,1°C, wilgotność: 71,8%
- Zakończenie pomiarów – temperatura: 11,2°C, wilgotność: 71,2%
- opady: brak.

3. Przebieg i wyniki pomiarów rozkładu pola wokół źródła

W trakcie badania przedmiotem pomiaru w wybranych pionach pomiarowych było natężenie pola elektrycznego E , natomiast natężenie pola magnetycznego H podlega wyliczeniu analitycznemu z zależności $H = E/377 \Omega$. Graniczne wartości natężenia pola elektrycznego oraz pola magnetycznego podano poniżej:

Częstotliwość (f)	Wartość dopuszczalna natężenia pola elektrycznego [V/m]	Wartość dopuszczalna natężenia pola magnetycznego [A/m]
10 MHz – 400 MHz	28	0,073
420 MHz	28	0,073
800 MHz	39	0,103
900 MHz	41	0,109
1800 MHz	58	0,154
2 GHz – 300 GHz	61	0,16

3.1. Wyniki uzyskane w trakcie pomiarów

Uzyskane wyniki pomiarów pola elektrycznego przedstawiono w zamieszczonej poniżej tabeli.

Nr pionu	Opis miejsca pomiaru	Współrzędne geograficzne		E^* [V/m]	U [V/m]	$E + U$ [V/m]	P_D	E_{PD} [V/m]	H [A/m]	W_{ME}	W_{MH}	Przekroczenie wartości dopuszczalnej
		[°] N	[°] E									
1	Teren CH Ferio Gaj, ul. Świeradowska 51/57	-	-	0,6	0,2	0,8	1,40	1,1	0,003	0,04	0,04	nie przekracza
2	Teren CH Ferio Gaj, ul. Świeradowska 51/57	-	-	0,7	0,2	0,9	1,40	1,3	0,003	0,05	0,05	nie przekracza
3	Teren CH Ferio Gaj, ul. Świeradowska 51/57	-	-	0,6	0,2	0,8	1,40	1,1	0,003	0,04	0,04	nie przekracza
4	Droga wewnętrzna, teren CH Ferio Gaj, ul. Świeradowska 51/57	51.076368	17.041679	3,6	1,3	4,9	1,40	6,9	0,018	0,25	0,25	nie przekracza
5	Parking, teren CH Ferio Gaj, ul. Świeradowska 51/57	51.076600	17.041803	4,1	1,4	5,5	1,40	7,7	0,020	0,28	0,28	nie przekracza
6	Na przystanku, ul. Świeradowska	51.076914	17.041792	3,1	1,1	4,2	1,40	5,9	0,016	0,21	0,21	nie przekracza
7	Chodnik, ul. Świeradowska	51.076931	17.042516	3,0	1,1	4,1	1,40	5,7	0,015	0,20	0,21	nie przekracza
8	Przy przejściu dla pieszych, ul. Świeradowska	51.077244	17.041138	3,7	1,3	5,0	1,40	7,0	0,019	0,25	0,25	nie przekracza
9	Chodnik, ul. Świeradowska	51.077204	17.042624	3,5	1,2	4,7	1,40	6,6	0,018	0,24	0,24	nie przekracza
10	Okno - parter, teren Instytutu Badawczego, ul. Orzechowa 61	51.077315	17.041910	3,7	1,3	5,0	1,40	7,0	0,019	0,25	0,25	nie przekracza
11	Teren Instytutu Badawczego, ul. Orzechowa 61	51.077773	17.041937	0,7	0,2	0,9	1,40	1,3	0,003	0,05	0,05	nie przekracza
12	Teren Instytutu Badawczego, ul. Orzechowa 61	51.078159	17.042001	0,6	0,2	0,8	1,40	1,1	0,003	0,04	0,04	nie przekracza
13	Parking, ul. Orzechowa	51.078235	17.041030	2,8	1,0	3,8	1,40	5,3	0,014	0,19	0,19	nie przekracza
14	Okno korytarza - III/IV p., ul. Orzechowa 57	-	-	4,9	1,7	6,6	1,40	9,2	0,024	0,33	0,33	nie przekracza
15	Okno korytarza - II/III p., ul. Świeradowska 49	-	-	3,7	1,3	5,0	1,40	7,0	0,019	0,25	0,25	nie przekracza
16	Chodnik, ul. Strońska	51.076053	17.040907	1,2	0,4	1,6	1,40	2,2	0,006	0,08	0,08	nie przekracza
17	Okno korytarza - III p., ul. Strońska 2A	-	-	1,6	0,6	2,2	1,40	3,1	0,008	0,11	0,11	nie przekracza
18	Witryna, ul. Strońska 3	51.075891	17.040548	2,5	0,9	3,4	1,40	4,8	0,013	0,17	0,17	nie przekracza
19	Wejście - I p., ul. Strońska 1	51.076125	17.040285	3,6	1,3	4,9	1,40	6,9	0,018	0,25	0,25	nie przekracza

20	Przy ogrodzeniu, ul. Czerniawska 2A	51.075931	17.040046	2,0	0,7	2,7	1,40	3,8	0,010	0,14	0,14	nie przekracza
21	Okno korytarza - II/III p., ul. Czerniawska 1	-	-	3,6	1,3	4,9	1,40	6,9	0,018	0,25	0,25	nie przekracza
22	Okno korytarza - II/III p., ul. Czerniawska 3	-	-	3,6	1,3	4,9	1,40	6,9	0,018	0,25	0,25	nie przekracza
23	Okno korytarza - II/III p., ul. Czerniawska 3A	-	-	3,6	1,3	4,9	1,40	6,9	0,018	0,25	0,25	nie przekracza
24	Przy ogrodzeniu posesji, ul. Czerniawska 5	51.076257	17.039539	4,1	1,4	5,5	1,40	7,7	0,020	0,28	0,28	nie przekracza
25	Przy ogrodzeniu posesji, ul. Czerniawska 17	51.075872	17.039531	0,9	0,3	1,2	1,40	1,7	0,005	0,06	0,06	nie przekracza
26	Przy ogrodzeniu posesji, ul. Czerniawska 27	51.075529	17.039509	0,7	0,2	0,9	1,40	1,3	0,003	0,05	0,05	nie przekracza
27	Korytarz - III p., ul. Czerniawska 2B	-	-	0,7	0,2	0,9	1,40	1,3	0,003	0,05	0,05	nie przekracza
28	Okno korytarza - III p., ul. Czerniawska 4	-	-	5,3	1,9	7,2	1,40	10,1	0,027	0,36	0,37	nie przekracza
29	Przy ogrodzeniu posesji, ul. Niemczańska 13	51.075761	17.038435	0,7	0,2	0,9	1,40	1,3	0,003	0,05	0,05	nie przekracza
30	Parking przy CH Ferio Gaj, ul. Świeradowska 51/57	51.075336	17.042461	1,5	0,5	2,0	1,40	2,8	0,007	0,10	0,10	nie przekracza
31	Chodnik, ul. Strońska	51.075134	17.042652	3,1	1,1	4,2	1,40	5,9	0,016	0,21	0,21	nie przekracza
32	Okno korytarza - III p., ul. Strońska 2C	-	-	2,9	1,0	3,9	1,40	5,5	0,015	0,20	0,20	nie przekracza
33	Chodnik, ul. Piławska	51.074708	17.043000	3,6	1,3	4,9	1,40	6,9	0,018	0,25	0,25	nie przekracza
34	Chodnik, ul. Piławska	51.074406	17.043301	3,3	1,2	4,5	1,40	6,3	0,017	0,23	0,23	nie przekracza
35	Okno - parter, ul. Piławska 22	51.074716	17.043416	3,5	1,2	4,7	1,40	6,6	0,018	0,24	0,24	nie przekracza
36	Okno - parter, ul. Piławska 14	51.075279	17.043759	3,0	1,1	4,1	1,40	5,7	0,015	0,20	0,21	nie przekracza
37	Jezdnia, ul. Piławska	51.075940	17.043379	1,8	0,6	2,4	1,40	3,4	0,009	0,12	0,12	nie przekracza

Oznaczenia:

E - zmierzona maksymalna wartość chwilowa natężenia pola elektrycznego.

U - rozszerzona niepewność pomiaru dla współczynnika rozszerzenia $k=2$ (poziom ufności 95%) – $U = k \times U_c$

P_p – współczynnik korekcyjny (poprawka pomiarowa) – uwzględnia maksymalne parametry pracy instalacji. Dane uzyskane od Klienta, za które laboratorium nie ponosi odpowiedzialności.

EP_p – wartość natężenia pola elektrycznego po uwzględnieniu współczynnika korekcyjnego – $(E + U) \times P_p$

H – wyznaczona wartość natężenia pola magnetycznego z uwzględnieniem współczynnika korekcyjnego oraz rozszerzonej niepewności pomiaru.

WME - wartość wskaźnikowa poziomu oddziaływania pól elektromagnetycznych dla miejsc dostępnych dla ludności dla składowej elektrycznej pola.

WMH - wartość wskaźnikowa poziomu oddziaływania pól elektromagnetycznych dla miejsc dostępnych dla ludności dla składowej magnetycznej pola.

Do wyznaczenia wartości wskaźnikowych poziomu emisji pól elektromagnetycznych przyjęto najbardziej restrykcyjne wartości dopuszczalne natężenia pola elektrycznego (28 V/m) i magnetycznego (0,073 A/m).


* Wartość natężenia pola *E* wyznaczona na podstawie świadectwa wzorcowania wg zależności: $E_{poprawne} = E_{wskazywane} \times C_d(E)$

3.2. Stwierdzenie zgodności

Stwierdza się, iż na podstawie uzyskanych wyników pomiarów i informacji uzyskanych od Klienta, które są istotne dla ważności wyników, w otoczeniu stacji bazowej telefonii komórkowej **WRO1112** w miejscach dostępnych dla ludności, w których dokonano pomiaru, nie zostały przekroczone wartości graniczne poziomów pól elektromagnetycznych określonych w Rozporządzeniu Ministra Zdrowia z dnia 17 grudnia 2019 r. w sprawie dopuszczalnych poziomów pól elektromagnetycznych w środowisku (Dz. U. z 2019 r. poz. 2448). Stosowana zasada podejmowania decyzji jest zgodna z punktami 11 i 26 załącznika do Rozporządzenia Ministra Klimatu z dnia 17 lutego 2020 r. (Dz. U. z 2020 r. poz. 258).

KONIEC TEKSTU SPRAWOZDANIA
SPRAWOZDANIE ZAWIERA PONADTO RYSUNEK O NR 1

Strefa badań = 190 m

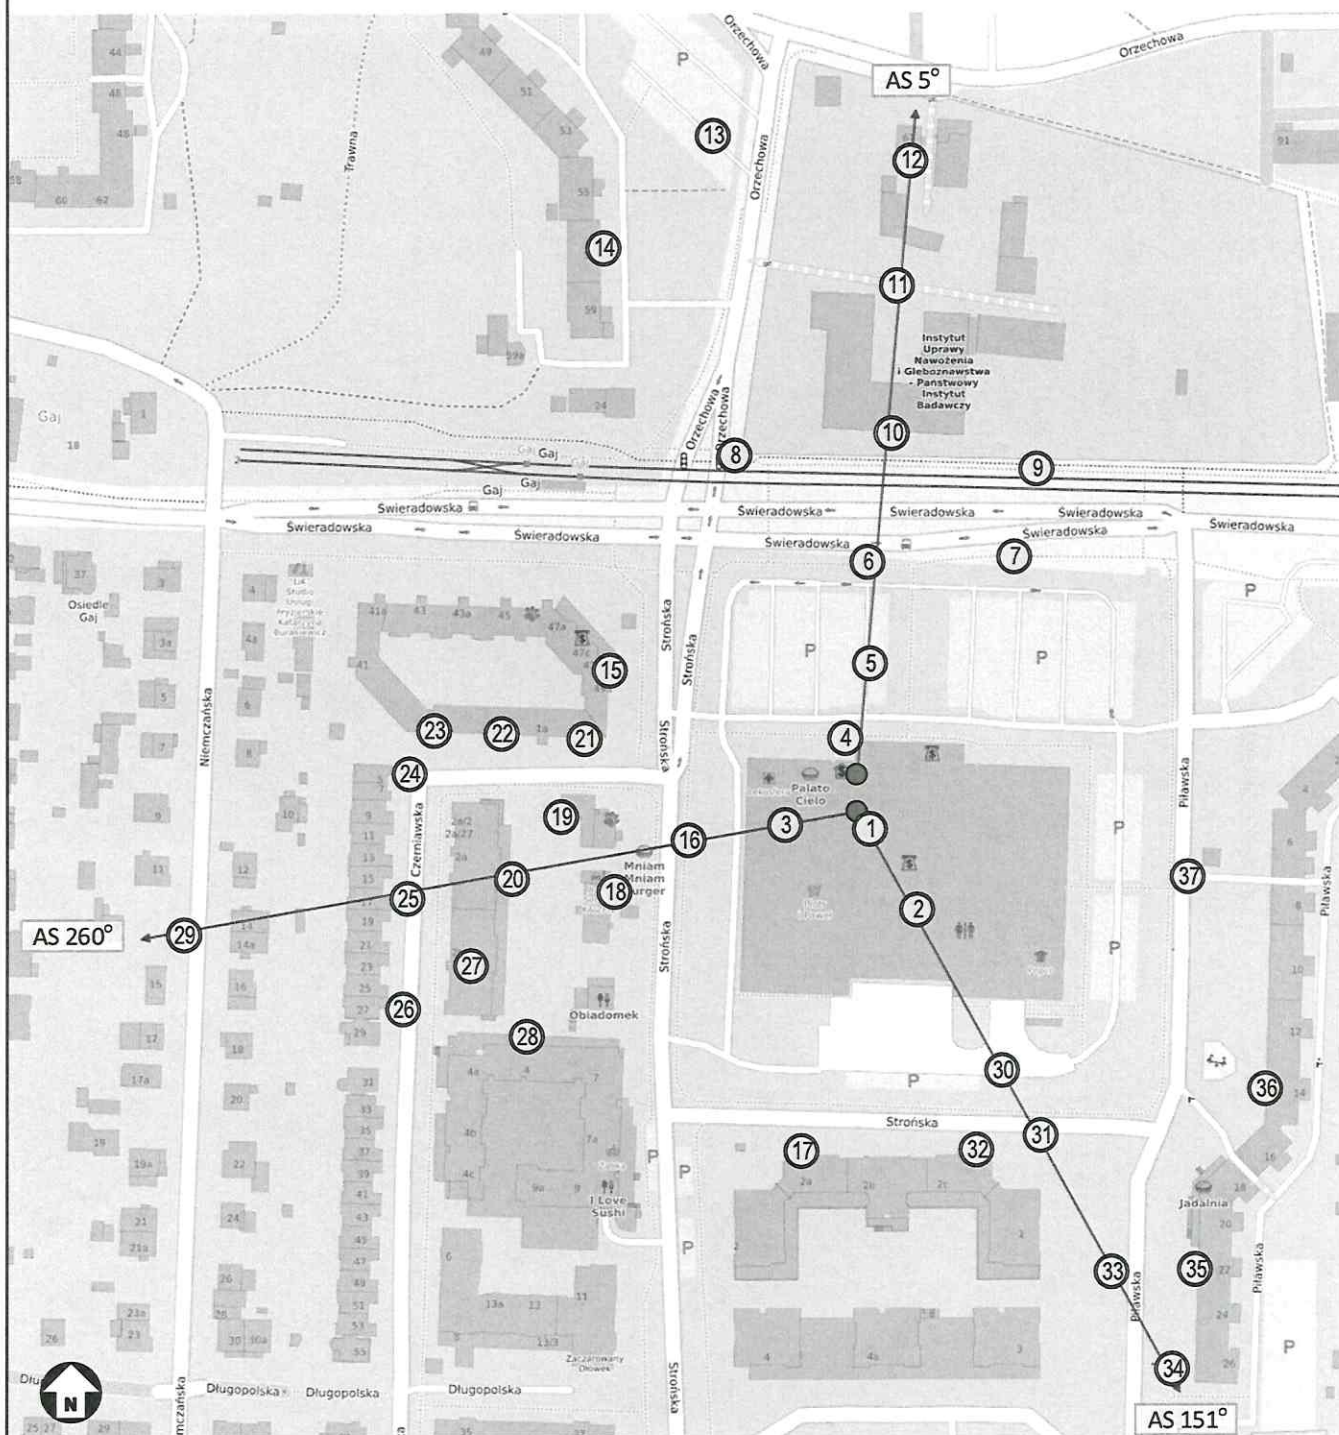

Rysunek 1	Obiekt Stacja bazowa WRO1112, ul. Świeradowska 51/57, 50-559 Wrocław				
Podziałka 1:2500	Temat rysunku Rozmieszczenie pionów pomiarowych wokół stacji bazowej				
Wykonał	Katarzyna Merlak	Data	2022-04-25	Sprawozdanie nr	P4/73/2022
Sprawdził	Łukasz Porosa	Data	2022-04-25	Sprawa nr	AC/1/2022

