

**UCHWAŁA NR
RADY MIEJSKIEJ WROCŁAWIA**

z dnia 2022 r.

**w sprawie uchwalenia miejscowego planu zagospodarowania przestrzennego w rejonie ulic
Kosmonautów i Grabowej we Wrocławiu**

Na podstawie art. 18 ust. 2 pkt 5 ustawy z dnia 8 marca 1990 r. o samorządzie gminnym (Dz. U. z 2022 r. poz. 559, 583, 1005 i 1079) i art. 20 ust. 1 ustawy z dnia 27 marca 2003 r. o planowaniu i zagospodarowaniu przestrzennym (Dz. U. z 2022 r. poz. 503), w związku z uchwałą Nr XIII/329/19 Rady Miejskiej Wrocławia z dnia 5 września 2019 r. w sprawie przystąpienia do sporządzenia miejscowego planu zagospodarowania przestrzennego w rejonie ulic Kosmonautów i Grabowej we Wrocławiu. (Biuletyn Urzędowy Rady Miejskiej Wrocławia z 2019 r. poz. 306) Rada Miejska Wrocławia uchwala, co następuje:

**Rozdział 1.
Przepisy ogólne**

§ 1. 1. Miejscowy plan zagospodarowania przestrzennego w rejonie ulic Kosmonautów i Grabowej we Wrocławiu, zwany dalej planem, obejmuje obszar przedstawiony na rysunku planu w skali 1:1000, stanowiącym załącznik nr 1 do uchwały.

2. W planie nie określa się:

- 1) zasad ochrony dóbr kultury współczesnej – ze względu na brak dóbr kultury współczesnej;
- 2) granic i sposobów zagospodarowania terenów górniczych, a także obszarów szczególnego zagrożenia powodzią, obszarów osuwania się mas ziemnych, krajobrazów priorytetowych określonych w audycie krajobrazowym oraz w planach zagospodarowania przestrzennego województwa – ze względu na brak takich terenów, obszarów oraz krajobrazów priorytetowych;
- 3) sposobu i terminu tymczasowego zagospodarowania, urządzania i użytkowania terenów – ze względu na brak potrzeby takiego zagospodarowania;
- 4) granic obszarów wymagających przeprowadzenia scaleń i podziałów nieruchomości – ze względu na brak potrzeby wyznaczania takich obszarów;
- 5) granic obszarów rehabilitacji istniejącej zabudowy i infrastruktury technicznej – ze względu na brak potrzeby wyznaczania takich obszarów;
- 6) granic obszarów wymagających przekształceń lub rekultywacji – ze względu na brak potrzeby wyznaczania takich obszarów;
- 7) granic terenów oraz ich stref ochronnych, o których mowa w art. 15 ust. 3 pkt 3a ustawy z dnia 27 marca 2003 r. o planowaniu i zagospodarowaniu przestrzennym – ze względu na brak potrzeby wyznaczania takich terenów oraz ich stref ochronnych;
- 8) granic terenów pod budowę obiektów handlowych o powierzchni sprzedaży powyżej 2000 m² – ze względu na brak potrzeby wyznaczania takich terenów;
- 9) granic terenów inwestycji celu publicznego o znaczeniu ponadlokalnym, umieszczonych w ostatecznych decyzjach o lokalizacji drogi wojewódzkiej lub powiatowej, linii kolejowej o znaczeniu państwowym, lotniska użytku publicznego, inwestycji w zakresie terminalu lub przedsięwzięcia Euro 2012 lub decyzji lokalizacyjnych wydanych przez Komisję Planowania przy Radzie Ministrów w związku z realizacją inwestycji w zakresie obronności i bezpieczeństwa państwa – ze względu na brak występowania takich terenów;
- 10) granic terenów rekreacyjno-wypoczynkowych oraz terenów służących organizacji imprez masowych – ze względu na brak potrzeby wyznaczania takich terenów;

- 11) granic pomników zagłady oraz ich stref ochronnych – ze względu na brak takich pomników oraz ich stref ochronnych;
- 12) granic terenów zamkniętych i granic stref ochronnych terenów zamkniętych – ze względu na brak takich terenów oraz ich stref ochronnych;
- 13) kolorystyki obiektów budowlanych oraz pokrycia dachów – ze względu na brak potrzeby takich regulacji.

§ 2. Określenia stosowane w uchwale oznaczają:

- 1) dojazd – dojazd pojazdem samochodowym;
- 2) nieprzekraczalna linia zabudowy – linia ograniczająca fragment terenu, na wyłącznie którym dopuszcza się budynki oraz określone w ustaleniach planu budowlę; linia ta nie dotyczy części obiektów budowlanych znajdujących się w całości pod poziomem terenu, balkonów, wykuszy, loggii, gzymsów, okapów, zadaszeń nad wejściami do budynków, elementów odwodnienia, elementów wystroju elewacji, schodów prowadzących do budynków, pochylni i innych podobnych elementów budynków, których zasięg może być ograniczony w ustaleniach planu;
- 3) obiekt szczególny – obiekt budowlany, który koncentruje uwagę obserwatorów;
- 4) obowiązująca linia zabudowy – nieprzekraczalna linia zabudowy, na której musi być usytuowana zewnętrzna krawędź zewnętrznej ściany budynku i określonych w ustaleniach planu budowli, o ile ustalenia planu nie stanowią inaczej; linia ta nie dotyczy przejść i przejazdów bramowych na poziomie terenu;
- 5) obudowa estetyczna – konstrukcja stanowiąca architektoniczną osłonę urządzeń budowlanych, technicznych i instalacji, służąca utrzymaniu estetycznych walorów obiektu;
- 6) parking samodzielny jednopoziomowy – jednokondygnacyjna budowla lub budynek przeznaczony do przechowywania samochodów;
- 7) parking samodzielny wielopoziomowy – wielokondygnacyjna budowla lub budynek przeznaczony do przechowywania samochodów, w którym podstawowej funkcji parkingowej może towarzyszyć funkcja uzupełniająca;
- 8) parking rowerowy zamknięty – budowla lub budynek albo ich część przeznaczona do przechowywania rowerów i zabezpieczona przed ogólnym dostępem;
- 9) parking terenowy otwarty – jednopoziomowe odkryte miejsce postojowe lub ich zgrupowanie opierające się na gruncie i niebędące elementem pasa drogowego;
- 10) przestrzeń współdzielona – przestrzeń uliczna umożliwiającą równoprawne korzystanie wszystkim użytkownikom, bez konieczności jej fizycznego podziału, w celu poprawy bezpieczeństwa ruchu;
- 11) przeznaczenie terenu – obiekty, które jako jedyne są dopuszczone na danym terenie;
- 12) sieci uzbrojenia – przewody wodociągowe i kanalizacyjne, gazociągi, sieci ciepłownicze, linie kablowe sieci telekomunikacyjnej i elektroenergetycznej, oraz inne podobne przewody, a także urządzenia melioracyjne wraz z urządzeniami niezbędnymi do ich funkcjonowania oraz stacje ładowania pojazdów elektrycznych;
- 13) system gospodarowania wodami opadowymi i roztopowymi – rozwiązania techniczne służące do zagospodarowania wód opadowych i roztopowych w miejscu ich opadu, a także ich stopniowego uwalniania oraz opóźniania spływu;
- 14) szczególne wymagania architektoniczne – wymóg wysokiego poziomu ukształtowania architektonicznego zabudowy i zagospodarowania terenu;
- 15) szpaler drzew – pojedynczy lub podwójny szereg drzew, którego przerwanie jest możliwe na skrzyżowaniach oraz w miejscach dojazdu do terenu;
- 16) teren – część obszaru objętego planem wyznaczona liniami rozgraniczającymi, oznaczona symbolem;
- 17) wydzielenie wewnętrzne – część terenu, wyznaczona granicami wydzielenia wewnętrznego, oznaczona symbolem;
- 18) wyeksponowanie obiektu – wymóg takiego usytuowania obiektu, aby najbardziej reprezentacyjne części były widoczne z miejsca określonego w ustaleniach planu;

- 19) zielony dach – otwarta, porośnięta trwale roślinnością powierzchnia dachu, tarasu, stropu, z nawierzchnią ziemną urządzoną w sposób zapewniający naturalną vegetację roślin i retencję wód opadowych;
- 20) zielona ściana – zewnętrzna powierzchnia ściany pokryta wieloletnią roślinnością pnącą zakorzenioną wzdłuż tej ściany w nawierzchni zapewniającej naturalną vegetację roślin i retencję wód opadowych.

§ 3. 1. Integralną częścią planu jest rysunek planu, o którym mowa w § 1 ust. 1.

2. Następujące oznaczenia graficzne na rysunku planu są obowiązującymi ustaleniami planu:

- 1) granica obszaru objętego planem tożsama z granicą strefy ochrony konserwatorskiej zabytków archeologicznych OM, granicą terenu rozmieszczenia inwestycji celu publicznego o znaczeniu lokalnym;
- 2) linia rozgraniczająca tereny;
- 3) symbol terenu;
- 4) granica wydzielenia wewnętrznego;
- 5) symbol wydzielenia wewnętrznego;
- 6) nieprzekraczalna linia zabudowy;
- 7) obowiązująca linia zabudowy;
- 8) miejsce zmiany rodzaju linii zabudowy;
- 9) szpaler drzew;
- 10) drzewo do zachowania;
- 11) strefa zieleni;
- 12) nawierzchnia do specjalnego opracowania;
- 13) obiekt szczególny;
- 14) ciąg pieszo-rowerowy;
- 15) korytarz usytuowania ciągu pieszo-rowerowego;
- 16) korytarz usytuowania ciągu komunikacyjnego;
- 17) miejsce wskazania szerokości;
- 18) granica strefy ochrony konserwatorskiej.

3. Stwierdzenie, że plan nie narusza ustaleń Studium uwarunkowań i kierunków zagospodarowania przestrzennego Wrocławia stanowi załącznik nr 2 do uchwały.

4. Rozstrzygnięcie o sposobie rozpatrzenia uwag do projektu planu stanowi załącznik nr 3 do uchwały.

5. Rozstrzygnięcie o sposobie realizacji, zapisanych w planie, inwestycji z zakresu infrastruktury technicznej, które należą do zadań własnych gminy, oraz zasadach ich finansowania, zgodnie z przepisami o finansach publicznych stanowi załącznik nr 4 do uchwały.

6. Dane przestrzenne, o których mowa w art. 67a ust. 3 i 5 ustawy z dnia 27 marca 2003 r. o planowaniu i zagospodarowaniu przestrzennym, stanowią załącznik nr 5 do uchwały.

§ 4. 1. Ustala się następujące kategorie przeznaczenia terenu:

- 1) zabudowa mieszkaniowa jednorodzinna – należy przez to rozumieć jeden budynek mieszkalny jednorodzinny lub zespół takich budynków, wraz z obiektami towarzyszącymi, nienależącymi do innej kategorii przeznaczenia terenu, w tym budynkami gospodarczymi;
- 2) handel detaliczny małopowierzchniowy A – należy przez to rozumieć obiekty służące sprzedaży detalicznej, przystosowane do przyjmowania klientów, o powierzchni sprzedaży nie większej niż 400 m², oraz punkty sprzedaży zakładów, gier losowych oraz loteryjnych i zakładów sportowych, wraz z obiektami towarzyszącymi, nienależącymi do innej kategorii przeznaczenia terenu, z wyłączeniem stacji paliw;

- 3) handel detaliczny małopowierzchniowy B – należy przez to rozumieć obiekty służące sprzedaży detalicznej, przystosowane do przyjmowania klientów, o powierzchni sprzedaży powyżej 400 m² ale nie większej niż 2000 m², wraz z obiektami towarzyszącymi, nienależącymi do innej kategorii przeznaczenia terenu, z wyłączeniem stacji paliw;
- 4) gastronomia – należy przez to rozumieć restauracje, bary, kawiarnie, w tym kawiarnie internetowe, cukiernie, winiarnie, puby, stołówki, obiekty służące działalności cateringowej, a także obiekty do nich podobne, nienależące do innej kategorii przeznaczenia terenu;
- 5) rozrywka – należy przez to rozumieć dyskoteki, kluby muzyczne, sale taneczne, kasyna i salony gier, kręgielnie, sale bilardowe, wraz z obiektami towarzyszącymi, a także obiekty do nich podobne, nienależące do innej kategorii przeznaczenia terenu;
- 6) widowiskowe obiekty kultury – należy przez to rozumieć teatry, opery, filharmonie, sale koncertowe, sale widowiskowe, cyrki, kina, kabarety, planetaria, wraz z obiektami towarzyszącymi, a także obiekty do nich podobne, nienależące do innej kategorii przeznaczenia terenu;
- 7) obiekty upowszechniania kultury – należy przez to rozumieć domy kultury, biblioteki, mediateki, wypożyczalnie filmów, centra informacyjne, kluby, z wyjątkiem muzycznych, wraz z obiektami towarzyszącymi, a także obiekty do nich podobne, nienależące do innej kategorii przeznaczenia terenu;
- 8) wystawy i ekspozycje – należy przez to rozumieć muzea, galerie sztuki, sale wystawowe, wraz z obiektami towarzyszącymi, a także obiekty do nich podobne, nienależące do innej kategorii przeznaczenia terenu;
- 9) pracownie artystyczne – należy przez to rozumieć pomieszczenia lub budynki wyspecjalizowane do potrzeb tworzenia utworów artystycznych, a także obiekty do nich podobne, nienależące do innej kategorii przeznaczenia terenu;
- 10) biura – należy przez to rozumieć budynki lub ich części, w których prowadzi się działalność związaną z zarządzaniem, działaniem organizacji, doradztwem, finansami, ubezpieczeniami, projektowaniem, obsługą nieruchomości, wynajmem, pośrednictwem, prowadzeniem interesów, pracami badawczo-rozwojowymi, archiwizowaniem, działalnością wydawniczą, reklamą, tłumaczeniami, świadczeniem usług turystycznych poza udzielaniem noclegów, przetwarzaniem i przysyłaniem informacji, informatyką, przygotowywaniem programów telewizyjnych i radiowych, obsługą przesyłek, administracją, wymiarem sprawiedliwości, zarządzaniem obroną narodową, policją, strażą pożarną i służbami ochrony, reprezentowaniem państw, instytucjami międzynarodowymi, a także podobną działalność, której nie prowadzi się w budynkach lub ich częściach należących do innych kategorii przeznaczenia terenu;
- 11) usługi drobne – należy przez to rozumieć obiekty usług szewskich, krawieckich, rymarskich, fotograficznych, introligatorskich, poligraficznych, jubilerskich, lutniczych, fryzjerskich, kosmetycznych, zegarmistrzowskich, pogrzebowych, ślusarskich, stolarskich, obiekty napraw artykułów użytku osobistego i użytku domowego, konserwacji i naprawy sprzętu i wyposażenia biurowego, studia wizażu i odchudzania, łaźnie i sauny, solaria, gabinety masażu, gabinety wrózek i astrologów, pralnie, obiekty wynajmu i wypożyczania przedmiotów ruchomych, a także obiekty do nich podobne, nienależące do innej kategorii przeznaczenia terenu;
- 12) poradnie medyczne – należy przez to rozumieć przychodnie, poradnie, ambulatoria, ośrodki zdrowia, gabinety lekarskie, stacje dializ, zakłady rehabilitacji leczniczej, stacje krwiodawstwa, szkoły rodzenia, gabinety paramedyczne, a także obiekty do nich podobne, nienależące do innej kategorii przeznaczenia terenu;
- 13) pracownie medyczne – należy przez to rozumieć pracownie diagnostyki medycznej, protetyki stomatologicznej i ortodoncji, pracownie ortopedyczne, banki krwi, organów i szpiku kostnego, a także obiekty do nich podobne, nienależące do innej kategorii przeznaczenia terenu;
- 14) obiekty opieki nad dzieckiem – należy przez to rozumieć żłobki, kluby dziecięce, a także obiekty do nich podobne, nienależące do innej kategorii przeznaczenia terenu;
- 15) obiekty pomocy społecznej – należy przez to rozumieć placówki opiekuńczo-wychowawcze, centra aktywności o rozwoju dorosłych, dzieci i młodzieży oraz seniorów, domy pomocy społecznej, schroniska dla osób bezdomnych, wraz z obiektami towarzyszącymi, a także obiekty do nich podobne, nienależące do innej kategorii przeznaczenia terenu;

- 16) zakłady lecznicze dla zwierząt;
- 17) hotele dla zwierząt;
- 18) edukacja – należy przez to rozumieć przedszkola i szkoły, wraz z obiektami towarzyszącymi, z wyjątkiem szkół wyższych, a także obiekty do nich podobne, nienależące do innej kategorii przeznaczenia terenu;
- 19) obiekty kształcenia dodatkowego – należy przez to rozumieć obiekty, w których prowadzone jest kształcenie dodatkowe lub uzupełniające, w tym kursy i szkolenia oraz działalność wspomagająca proces nauczania, wraz z obiektami towarzyszącymi, a także obiekty do nich podobne, nienależące do innej kategorii przeznaczenia terenu;
- 20) obiekty wystawienniczo-targowe – należy przez to rozumieć obiekty wystawienniczo-targowe wraz z obiektami towarzyszącymi, a także obiekty do nich podobne, nienależące do innej kategorii przeznaczenia terenu;
- 21) produkcja drobna – należy przez to rozumieć niewielkie obiekty związane z prowadzeniem działalności wytwórczej, takie jak piekarnie, lodziarnie, wyrób produktów cukierniczych i ciastkarskich, zakłady poligraficzne, w tym obiekty przystosowane do przyjmowania klientów, wraz z obiektami towarzyszącymi, a także obiekty do nich podobne, nienależące do innej kategorii przeznaczenia terenu;
- 22) obsługa pojazdów – należy przez to rozumieć obiekty służące obsłudze pojazdów, w tym myjnie, stacje diagnostyki pojazdów, punkty wymiany oleju, a także obiekty do nich podobne, nienależące do innej kategorii przeznaczenia terenu;
- 23) obiekty do parkowania;
- 24) zieleń parkowa;
- 25) skwery;
- 26) terenowe urządzenia sportowe – należy przez to rozumieć niekryte urządzenia do uprawiania sportu i rekreacji, w tym kąpieliska i plaże, wraz z obiektami towarzyszącymi, nienależącymi do innej kategorii przeznaczenia terenu;
- 27) kryte urządzenia sportowe – należy przez to rozumieć kryte w całości lub w części urządzenia do uprawiania sportu wraz z obiektami towarzyszącymi, nienależącymi do innej kategorii przeznaczenia terenu;
- 28) polany rekreacyjne;
- 29) obiekty tresury zwierząt;
- 30) wody powierzchniowe – należy przez to rozumieć ciek i zbiorniki wodne wraz ze związanymi z nimi obszarami, w tym służącymi do przeprowadzenia wód powodziowych, budynki służące gospodarce wodnej, budowle hydrotechniczne, z wyjątkiem siłowni i elektrowni wodnych, pompowni, portów, a także obiekty do nich podobne, nienależące do innej kategorii przeznaczenia terenu;
- 31) ulice;
- 32) place;
- 33) drogi wewnętrzne;
- 34) ciągi piesze;
- 35) ciągi pieszo-rowerowe;
- 36) stacje transformatorowe;
- 37) stacje gazowe;
- 38) obiekty infrastruktury wodociągowej – należy przez to rozumieć studnie publiczne, urządzenia służące do ujmowania i magazynowania wód, pompownie wód, hydrofornie, urządzenia regulujące ciśnienie wody, a także obiekty do nich podobne, nienależące do innej kategorii przeznaczenia terenu;
- 39) obiekty infrastruktury kanalizacyjnej – należy przez to rozumieć wyloty urządzeń kanalizacyjnych służących do wprowadzania ścieków do wód lub do ziemi, urządzenia podczyszczające i oczyszczające

ścieki oraz przepompownie ścieków, a także obiekty do nich podobne, nienależące do innej kategorii przeznaczenia terenu.

2. Ustala się następujące grupy kategorii przeznaczenia terenu:

- 1) usługi podstawowe – grupa obejmuje kategorie:
 - a) handel detaliczny małopowierzchniowy A,
 - b) gastronomia,
 - c) usługi drobne,
 - d) produkcja drobna;
- 2) usługi towarzyszące – grupa obejmuje kategorie:
 - a) pracownie artystyczne,
 - b) biura,
 - c) edukacja,
 - d) obiekty opieki nad dzieckiem,
 - f) obiekty kształcenia dodatkowego;
- 3) usługi rozrywki i kultury – grupa obejmuje kategorie:
 - a) rozrywka,
 - b) widowiskowe obiekty kultury,
 - c) obiekty upowszechnienia kultury,
 - d) wystawy i ekspozycje,
 - e) pracownie artystyczne;
- 4) usługi edukacji – grupa obejmuje kategorie:
 - a) edukacja,
 - b) obiekty opieki nad dzieckiem,
 - c) obiekty kształcenia dodatkowego;
- 5) usługi zdrowia i opieki – grupa obejmuje kategorie:
 - a) poradnie medyczne,
 - b) pracownie medyczne,
 - c) zakłady lecznicze dla zwierząt,
 - d) hotele dla zwierząt;
- 6) usługi rekreacji – grupa obejmuje kategorie:
 - a) terenowe urządzenia sportowe,
 - b) kryte urządzenia sportowe,
 - c) polany rekreacyjne;
- 7) infrastruktura drogowa:
 - a) obiekty do parkowania,
 - b) drogi wewnętrzne,
 - c) ciągi piesze,
 - d) ciągi pieszo-rowerowe;
- 8) obiekty infrastruktury technicznej – grupa obejmuje kategorie:

- a) stacje transformatorowe,
- b) stacje gazowe,
- c) obiekty infrastruktury wodociągowej,
- d) obiekty infrastruktury kanalizacyjnej.

3. Na każdym terenie dopuszcza się zielen i urządzenia budowlane towarzyszące kategoriom przeznaczenia dopuszczonym na tym terenie.

Rozdział 2.

Ustalenia dla całego obszaru objętego planem

§ 5. W ramach przeznaczenia:

- 1) rozrywka – nie dopuszcza się:
 - a) dyskotek,
 - b) kasyn,
 - c) salonów gier;
- 2) obiekty pomocy społecznej – nie dopuszcza się schronisk dla osób bezdomnych;
- 3) edukacja – nie dopuszcza się szkół.

§ 6. Obowiązują następujące ustalenia dotyczące ukształtowania zabudowy i zagospodarowania terenów:

- 1) poza zasadami usytuowania budynku określonymi w przepisach odrębnych, dopuszcza się sytuowanie budynku zwróconego ścianą bez otworów okiennych lub drzwiowych w stronę granicy z sąsiednią działką budowlaną w odległości 1,5 m od tej granicy lub bezpośrednio przy tej granicy;
- 2) w odniesieniu do budowli, nieprzekraczalne linie zabudowy i obowiązujące linie zabudowy dotyczą budowli przekrytych dachem;
- 3) wymiar pionowy budowli nieprzekrytej dachem, mierzony od poziomu terenu przy budowli do jej najwyższego punktu nie może być większy niż 5 m;
- 4) na terenach oznaczonych na rysunku planu symbolami 1U, 2U, 3U, 4U, 5U, 1US obowiązuje obudowa estetyczna urządzeń budowlanych, technicznych i instalacji zamontowanych na dachach ze wszystkich stron;
- 5) ustalenie, o którym mowa w pkt 4, nie dotyczy: anten, kolektorów słonecznych, urządzeń fotowoltaicznych, instalacji odgromowej;
- 6) obowiązuje wycofanie obudowy estetycznej na odległość co najmniej 2 m od zewnętrznej krawędzi zewnętrznej ściany budynku;
- 7) wymiar pionowy obudowy estetycznej, o której mowa w pkt 4, mierzony od jej najniższego punktu na dachu do jej najwyższego punktu, nie może być większy niż 3 m;
- 8) drogi wewnętrzne dopuszcza się wyłącznie o szerokości pasa drogowego nie mniejszej niż 8 m;
- 9) zakazuje się wszelkich obiektów o wysokościach przewyższających powierzchnie ograniczające przeszkody w otoczeniu lotniska Wrocław-Strachowice, wyznaczone na rysunku planu według dokumentacji rejestracyjnej lotniska Wrocław-Strachowice;
- 10) dla obiektów infrastruktury technicznej nie obowiązują linie zabudowy oraz ustalenia dla terenów dotyczące:
 - a) wymiaru pionowego,
 - b) udziału powierzchni zabudowy w powierzchni działki budowlanej,
 - c) wskaźnika intensywności zabudowy,
 - d) kąta nachylenia połaci dachowej,
 - e) udziału powierzchni terenu biologicznie czynnego w powierzchni działki budowlanej;

- 11) dla obiektów infrastruktury technicznej, sieci uzbrojenia i ich stref obowiązują przepisy odrębne;
- 12) zakazuje się lokalizacji urządzeń wykorzystujących energię wiatru.

§ 7. Obowiązują następujące ustalenia dotyczące ochrony oraz kształtowania środowiska, przyrody i krajobrazu:

- 1) na powierzchniach niezabudowanych i nieutwardzonych obowiązuje zieleń lub teren biologicznie czynny;
- 2) skanalizowanie rowów dopuszcza się wyłącznie na odcinkach skrzyżowań z ulicami, drogami wewnętrznymi, ciągami pieszymi, pieszo – rowerowymi, na zjazdach oraz w innych miejscach uzasadnionych zagospodarowaniem terenu dla realizacji celu publicznego;
- 3) zgodnie z przepisami dotyczącymi ochrony środowiska w zakresie ochrony przed hałasem, tereny oznaczone na rysunku planu symbolami:
 - a) 1MN, 2MN, 3MN, 4MN, 5MN należą do terenów zabudowy mieszkaniowej jednorodzinnej,
 - b) 1MN-U, 2MN-U, 3MN-U należą do terenów mieszkaniowo-usługowych;
- 4) w zakresie gospodarki odpadami obowiązują przepisy odrębne.

§ 8. Obowiązują następujące ustalenia dotyczące ochrony dziedzictwa kulturowego i zabytków, w tym krajobrazów kulturowych:

- 1) następujące, wskazane na rysunku planu budynki mieszkalne jednorodzinne ujęte są w gminnej ewidencji zabytków – Zarządzenie nr 12549/14 Prezydenta Wrocławia z dnia 24 listopada 2014 r. w sprawie założenia gminnej ewidencji zabytków Wrocławia:
 - budynek mieszkalny przy ul. Białodrzewnej 5-7,
 - budynek mieszkalny przy ul. Białodrzewnej 9-11,
 - budynek mieszkalny przy ul. Białodrzewnej 13-15,
 - budynek mieszkalny przy ul. Białodrzewnej 17-19,
 - budynek mieszkalny przy ul. Bukowej 1-3,
 - budynek mieszkalny przy ul. Bukowej 2-4,
 - budynek mieszkalny przy ul. Bukowej 5-7,
 - budynek mieszkalny przy ul. Bukowej 6-8,
 - budynek mieszkalny przy ul. Bukowej 9-11,
 - budynek mieszkalny przy ul. Bukowej 10-12,
 - budynek mieszkalny przy ul. Bukowej 13-15,
 - budynek mieszkalny przy ul. Bukowej 14-16;
- 2) w odniesieniu do budynków ujętych w gminnej ewidencji zabytków, o których mowa w pkt 1, ochronie podlegają:
 - a) bryła i gabaryty budynków,
 - b) formy i układy dachów,
 - c) artykulacja elewacji budynków,
 - d) sposób opracowania elewacji;
- 3) w odniesieniu do budynków ujętych w gminnej ewidencji zabytków, o których mowa w pkt 1, dopuszcza się wyłącznie przebudowę i remont;
- 4) ustala się strefę ochrony konserwatorskiej wskazaną na rysunku planu;
- 5) w strefie, o której mowa w pkt 4, ochronie podlega zespół jednorodzinnych budynków mieszkalnych w zabudowie bliźniaczej, ujętych w gminnej ewidencji zabytków, o których mowa w pkt 1;

- 6) ustala się strefę ochrony konserwatorskiej zabytków archeologicznych OM na całym obszarze objętym planem;
- 7) w strefie, o której mowa w pkt 6, ochronie podlegają potencjalne zabytki archeologiczne.

§ 9. Wyznacza się granice terenu rozmieszczenia inwestycji celu publicznego o znaczeniu lokalnym tożsame z granicami obszaru objętego planem.

§ 10. Wyznacza się granice terenu rozmieszczenia inwestycji celu publicznego o znaczeniu ponadlokalnym, umieszczonego w planie zagospodarowania przestrzennego województwa i w ostatecznych decyzjach o lokalizacji drogi krajowej, tożsame z granicami terenu IKDG.

§ 11. 1. Obowiązują następujące ustalenia dotyczące zasad scalania i podziału nieruchomości:

- 1) dopuszcza się scalanie i podział nieruchomości;
- 2) powierzchnia działki nie może być mniejsza niż:
 - a) 450 m² – dla budynku mieszkalnego jednorodzinnego wolno stojącego,
 - b) 250 m² – dla budynku mieszkalnego jednorodzinnego w zabudowie bliźniaczej,
 - c) 2 m² – dla pozostałych obiektów;
- 3) szerokość frontu działki nie może być mniejsza niż:
 - a) 12 m – dla budynku mieszkalnego jednorodzinnego wolno stojącego,
 - b) 10 m – dla budynku mieszkalnego jednorodzinnego w zabudowie bliźniaczej,
 - c) 2 m – dla pozostałych obiektów;
- 4) kąt położenia granicy działki w stosunku do pasa drogowego nie może być mniejszy niż 40° - 45°.

§ 12. 1. Dojazd do terenów dopuszcza się wyłącznie od terenów przyległych ulic lokalnych, dojazdowych, wewnętrznych, o ile ustalenia dla terenów nie stanowią inaczej.

2. Obowiązują następujące ustalenia dotyczące parkowania pojazdów:

- 1) na terenach przeznaczonych na realizację drogowych celów publicznych oraz w strefach zamieszkania i strefach ruchu obowiązują miejsca postojowe przeznaczone do parkowania pojazdów zaopatrzonych w kartę parkingową co najmniej w liczbie:
 - a) 1 miejsce postojowe – jeżeli liczba miejsc wynosi od 6 do 15,
 - b) 2 miejsca postojowe – jeżeli liczba miejsc wynosi od 16 do 40,
 - c) 3 miejsca postojowe – jeżeli liczba miejsc wynosi od 41 do 100,
 - d) 4% ogólnej liczby miejsc postojowych jeżeli ogólna liczba miejsc wynosi więcej niż 100;
- 2) obowiązują miejsca postojowe dla samochodów osobowych towarzyszące poszczególnym kategoriom przeznaczenia terenu co najmniej w liczbie ustalonej zgodnie z następującymi wskaźnikami, o ile ustalenia dla terenów nie stanowią inaczej:
 - a) dla zabudowy mieszkaniowej jednorodzinnej – 2 miejsca postojowe na 1 mieszkanie w domu mieszkalnym jednorodzinnym,
 - b) dla handlu detalicznego małopowierzchniowego A i handlu detalicznego małopowierzchniowego B – 2 miejsca postojowe na 100 m² powierzchni sprzedaży,
 - c) dla gastronomii i rozrywki – 1,5 miejsca postojowego na 100 m² powierzchni użytkowej,
 - d) dla obiektów upowszechniania kultury, widowiskowych obiektów kultury – 1 miejsce postojowe na 100 m² powierzchni użytkowej,
 - e) dla wystaw i ekspozycji – 1 miejsce postojowe na 100 m² powierzchni użytkowej,
 - f) dla biur – 3 miejsca postojowe na 100 m² powierzchni użytkowej,
 - g) dla poradni medycznych i pracowni medycznych – 1,5 miejsca postojowego na 100 m² powierzchni użytkowej,

- h) dla obiektów opieki nad dzieckiem i edukacji – 1,5 miejsca postojowe na 1 oddział,
 - i) dla obiektów kształcenia dodatkowego – 1,5 miejsca postojowe na 100 m² powierzchni użytkowej,
 - j) dla obiektów naukowych i badawczych – 20 miejsc postojowych na 100 stanowisk pracy,
 - k) dla terenowych urządzeń sportowych – 10 miejsc postojowych na 100 miejsc dla użytkowników lub miejsc dla widzów,
 - l) dla krytych urządzeń sportowych – 3 miejsca postojowe 100 m² powierzchni użytkowej;
- 3) miejsca postojowe, o których mowa w pkt 2, należy usytuować na terenie i na działce budowlanej, na których usytuowany jest obiekt, któremu te miejsca towarzyszą;
 - 4) ustalenia, o których mowa w pkt 2 lit. c, f, g, h, i, nie dotyczą lokali użytkowych w budynkach mieszkalnych jednorodzinnych;
 - 5) nie dopuszcza się parkingów samodzielnych wielopoziomowych nadziemnych;
 - 6) parkingi samodzielne jednopoziomowe nadziemne dopuszcza się wyłącznie na działkach zabudowy mieszkaniowej jednorodzinnej;
 - 7) obowiązuje wyposażenie parkingów terenowych otwartych w zieleni wysoką w liczbie co najmniej 1 drzewo usytuowane co 5 miejsc postojowych;
 - 8) dla parkingów terenowych otwartych obowiązuje na miejscach postojowych nawierzchnia przepuszczalna, urządzona w sposób umożliwiający naturalną vegetację, retencję i infiltrację wód opadowych i pokryta roślinnością, zapewniającą jej stały rozwój z zastrzeżeniem pkt 9;
 - 9) nawierzchnia, o której mowa w pkt 8, nie obowiązuje dla miejsc postojowych wymienionych w ust. 2 pkt. 1;
 - 10) obowiązują miejsca postojowe dla rowerów towarzyszące poszczególnym kategoriom przeznaczenia terenu co najmniej w liczbie ustalonej zgodnie z następującymi wskaźnikami:
 - a) dla handlu detalicznego małopowierzchniowego A i handlu detalicznego małopowierzchniowego B – 2 miejsca postojowe na 100 m² powierzchni sprzedaży,
 - b) dla widowiskowych obiektów kultury, wystaw i ekspozycji – 3 miejsca postojowe na 100 m² powierzchni użytkowej,
 - c) dla biur – 3 miejsca postojowe na 100 m² powierzchni użytkowej,
 - d) dla obiektów upowszechniania kultury – 2 miejsca postojowe na 100 m² powierzchni użytkowej,
 - e) dla obiektów opieki nad dzieckiem i edukacji – 1 miejsce postojowe na 1 oddział,
 - f) dla obiektów kształcenia dodatkowego – 1,5 miejsca postojowe na 100 m² powierzchni użytkowej,
 - g) dla krytych urządzeń sportowych i terenowych urządzeń sportowych – 3 miejsca postojowe na 100 m² powierzchni użytkowej;
 - 11) miejsca postojowe, o których mowa w pkt 10, należy usytuować na terenie i działce budowlanej, na których usytuowany jest obiekt, któremu te miejsca towarzyszą;
 - 12) co najmniej 50% miejsc postojowych, o których mowa w pkt 10 lit. c, należy usytuować w parkingach rowerowych zamkniętych.

§ 13. Obowiązują następujące ustalenia dotyczące systemów infrastruktury technicznej:

- 1) dopuszcza się sieci uzbrojenia i system gospodarowania wodami opadowymi i roztopowymi;
- 2) przewody wodociągowe i kanalizacyjne, gazociągi, sieci ciepłownicze, linie kablowe sieci telekomunikacyjnej i elektroenergetycznej, oraz inne podobne przewody dopuszcza się wyłącznie jako podziemne lub usytuowane w konstrukcjach drogowych;
- 3) zaopatrzenie w wodę dopuszcza się z sieci wodociągowej;
- 4) odprowadzenie ścieków bytowych i przemysłowych dopuszcza się siecią kanalizacji sanitarnej lub ogólnospławnej;

- 5) zaopatrzenie w energię elektryczną dopuszcza się z sieci elektroenergetycznej oraz odnawialnych źródeł energii;
- 6) przy odprowadzaniu wód opadowych i roztopowych obowiązuje stosowanie rozwiązań polegających na zagospodarowaniu całości lub części wód w miejscu opadu, w szczególności poprzez gospodarcze wykorzystanie, odparowanie, rozsączanie do gruntu lub retencjonowanie;
- 7) do sieci kanalizacji deszczowej, rowów, zbiorników wodnych, cieków lub rzek dopuszcza się odprowadzenie, po zastosowaniu rozwiązań spowalniających odpływ, wyłącznie części wód opadowych i roztopowych, których zagospodarowanie, o którym mowa w pkt 6, nie było możliwe;
- 8) w przypadku braku sieci kanalizacji deszczowej, rowów, zbiorników wodnych, cieków lub rzek, dopuszcza się, po zastosowaniu rozwiązań spowalniających odpływ, odprowadzenie do kanalizacji ogólnospławnej wyłącznie części wód opadowych i roztopowych, których zagospodarowanie, o którym mowa w pkt 6, nie było możliwe;
- 9) zaopatrzenie w ciepło dopuszcza się wyłącznie z sieci ciepłowniczej lub innych niskoemisyjnych systemów grzewczych, niepowodujących przekroczeń dopuszczalnych emisji do środowiska, zgodnie z przepisami odrębnymi;
- 10) urządzenia wytwarzające energię elektryczną z promieniowania słonecznego dopuszcza się wyłącznie na budynkach oraz budowlach przekrytych dachem;
- 11) w przypadku kolizji z istniejącym drenażem należy przewidzieć sposoby rozwiązania zapewniające jego dalsze prawidłowe funkcjonowanie.

§ 14. Następujące tereny ustala się jako obszary przeznaczone na cele publiczne: 1ZP, 1Z, 2Z, 1WS, 1KDG, 1KDL, 1KDD, 2KDD, 3KDD, 4KDD, 5KDD, 1KDPL, 1KDPR, 2KDPR, 3KDPR.

§ 15. Określa się wysokość stawki procentowej, na podstawie której ustala się opłatę, o której mowa w art. 36 ust. 4 ustawy z dnia 27 marca 2003 r. o planowaniu i zagospodarowaniu przestrzennym, dla terenu oznaczonego na rysunku planu symbolem:

- 1) 1MN, 2MN, 3MN, 4MN, 5MN, 1MN-U, 2MN-U, 3MN-U na 3%;
- 2) 1U, 2U, 3U, 4U, 5U, 1US na 30%;
- 3) pozostałe tereny na 0,1%.

Rozdział 3. Ustalenia dla terenów

§ 16. 1. Dla terenu oznaczonego na rysunku planu symbolem **1MN** ustala się przeznaczenie:

- 1) zabudowa mieszkaniowa jednorodzinna;
- 2) usługi towarzyszące;
- 3) zakłady lecznicze dla zwierząt;
- 3) usługi drobne;
- 4) obiekty do parkowania;
- 5) obiekty infrastruktury technicznej.

2. Na terenie, o którym mowa w ust. 1, obowiązują następujące ustalenia dotyczące ukształtowania zabudowy i zagospodarowania terenu:

- 1) usługi towarzyszące i zakłady lecznicze dla zwierząt dopuszcza się wyłącznie jako lokale użytkowe w budynkach mieszkalnych jednorodzinnych;
- 2) w lokalach użytkowych w budynkach mieszkalnych jednorodzinnych dopuszcza się wyłącznie usługi towarzyszące i zakłady lecznicze dla zwierząt;
- 3) budynki mieszkalne jednorodzinne dopuszcza się wyłącznie jako wolno stojące lub w zabudowie bliźniaczej;

- 4) dla przeznaczeń terenu: zabudowa mieszkaniowa jednorodzinna, edukacja, obiekty opieki nad dzieckiem, obowiązuje stosowanie rozwiązań technicznych w budynkach, które zapewniają w nich właściwe warunki akustyczne;
- 5) wymiar pionowy budynku lub budowli przekrytej dachem, mierzony od poziomu terenu przy budynku lub budowli do najwyższego punktu pokrycia dachu, nie może być większy niż 9 m;
- 6) połacie dachowe dopuszcza się wyłącznie o kącie nachylenia nie mniejszym niż 30° i nie większym niż 45°;
- 7) liczba kondygnacji nadziemnych nie może być większa niż 2, z zastrzeżeniem pkt 8;
- 8) drugą kondygnację nadziemną dopuszcza się wyłącznie w poddaszach użytkowych budynków przekrytych dachami co najmniej dwuspadowymi, o nachyleniu połaci dachowych nie mniejszym niż 30° i o ściankach kolankowych o wysokości nie większej niż 1,20 m;
- 9) odległość między budynkami mieszkalnymi jednorodzinnymi wolno stojącymi i w zabudowie bliźniaczej nie może być mniejsza niż 8 m;
- 10) budynek mieszkalny jednorodzinny dopuszcza się wyłącznie na działce budowlanej o powierzchni nie mniejszej niż:
 - a) 500 m² – dla budynku mieszkalnego jednorodzinnego wolno stojącego,
 - b) 450 m² – dla budynku mieszkalnego jednorodzinnego w zabudowie bliźniaczej;
- 11) udział powierzchni zabudowy w powierzchni działki budowlanej nie może być większy niż 30 %;
- 12) wartość wskaźnika intensywności zabudowy może być równa lub większa od 0, przy czym nie może być większa niż 0,9;
- 13) powierzchnia terenu biologicznie czynnego musi stanowić co najmniej 40% powierzchni działki budowlanej;
- 14) nawierzchnia ziemna urządzona w sposób zapewniający naturalną vegetację, retencję wód opadowych lub woda powierzchniowa musi stanowić co najmniej 30% powierzchni działki budowlanej;
- 15) w strefie zieleni, wyznaczonej na rysunku planu, nawierzchnia ziemna urządzona w sposób zapewniający naturalną vegetację, retencję wód opadowych lub woda powierzchniowa musi stanowić co najmniej 60% powierzchni tej strefy;
- 16) zieleń wysoka musi stanowić co najmniej 15% powierzchni działki budowlanej.

§ 17. 1. Dla terenu oznaczonego na rysunku planu symbolem **2MN** ustala się przeznaczenie:

- 1) zabudowa mieszkaniowa jednorodzinna;
- 2) usługi towarzyszące;
- 3) zakłady lecznicze dla zwierząt;
- 3) usługi drobne;
- 4) obiekty do parkowania;
- 5) obiekty infrastruktury technicznej.

2. Na terenie, o którym mowa w ust. 1, obowiązują następujące ustalenia dotyczące ukształtowania zabudowy i zagospodarowania terenu:

- 1) usługi towarzyszące i zakłady lecznicze dla zwierząt dopuszcza się wyłącznie jako lokale użytkowe w budynkach mieszkalnych jednorodzinnych;
- 2) w lokalach użytkowych w budynkach mieszkalnych jednorodzinnych dopuszcza się wyłącznie usługi towarzyszące i zakłady lecznicze dla zwierząt;
- 3) budynki mieszkalne jednorodzinne dopuszcza się wyłącznie jako wolno stojące lub w zabudowie bliźniaczej;

- 4) dla przeznaczeń terenu: zabudowa mieszkaniowa jednorodzinna, edukacja, obiekty opieki nad dzieckiem, obowiązuje stosowanie rozwiązań technicznych w budynkach, które zapewniają w nich właściwe warunki akustyczne;
- 5) wymiar pionowy budynku lub budowli przekrytej dachem, mierzony od poziomu terenu przy budynku lub budowli do najwyższego punktu pokrycia dachu, nie może być większy niż 9 m;
- 6) połacie dachowe dopuszcza się wyłącznie o kącie nachylenia nie mniejszym niż 30° i nie większym niż 45°;
- 7) liczba kondygnacji nadziemnych nie może być większa niż 2, z zastrzeżeniem pkt 8;
- 8) drugą kondygnację nadziemną dopuszcza się wyłącznie w poddaszach użytkowych budynków przekrytych dachami co najmniej dwuspadowymi, o nachyleniu połaci dachowych nie mniejszym niż 30° i o ściankach kolankowych o wysokości nie większej niż 1,20 m;
- 9) odległość między budynkami mieszkalnymi jednorodzinnymi wolno stojącymi i w zabudowie bliźniaczej nie może być mniejsza niż 8 m;
- 10) budynek mieszkalny jednorodzinny dopuszcza się wyłącznie na działce budowlanej o powierzchni nie mniejszej niż 400 m² – dla budynku mieszkalnego jednorodzinnego wolno stojącego i dla budynku mieszkalnego jednorodzinnego w zabudowie bliźniaczej;
- 11) udział powierzchni zabudowy w powierzchni działki budowlanej nie może być większy niż 30 %;
- 12) wartość wskaźnika intensywności zabudowy może być równa lub większa od 0, przy czym nie może być większa niż 0,9;
- 13) powierzchnia terenu biologicznie czynnego musi stanowić co najmniej 40% powierzchni działki budowlanej;
- 14) nawierzchnia ziemna urządzona w sposób zapewniający naturalną roślinność, retencję wód opadowych lub woda powierzchniowa musi stanowić co najmniej 30% powierzchni działki budowlanej;
- 15) w strefie zieleni, wyznaczonej na rysunku planu, nawierzchnia ziemna urządzona w sposób zapewniający naturalną roślinność, retencję wód opadowych lub woda powierzchniowa musi stanowić co najmniej 60% powierzchni tej strefy;
- 16) zieleń wysoka musi stanowić co najmniej 15% powierzchni działki budowlanej.

§ 18. 1. Dla terenu oznaczonego na rysunku planu symbolem **3MN** ustala się przeznaczenie:

- 1) zabudowa mieszkaniowa jednorodzinna;
- 2) usługi towarzyszące;
- 3) zakłady lecznicze dla zwierząt;
- 3) usługi drobne;
- 4) infrastruktura drogowa;
- 5) obiekty infrastruktury technicznej.

2. Na terenie, o którym mowa w ust. 1, obowiązują następujące ustalenia dotyczące ukształtowania zabudowy i zagospodarowania terenu:

- 1) usługi towarzyszące i zakłady lecznicze dla zwierząt dopuszcza się wyłącznie jako lokale użytkowe w budynkach mieszkalnych jednorodzinnych;
- 2) w lokalach użytkowych w budynkach mieszkalnych jednorodzinnych dopuszcza się wyłącznie usługi towarzyszące i zakłady lecznicze dla zwierząt;
- 3) budynki mieszkalne jednorodzinne dopuszcza się wyłącznie jako wolno stojące lub w zabudowie bliźniaczej, z zastrzeżeniem pkt 4;
- 4) budynki mieszkalne jednorodzinne w zabudowie bliźniaczej dopuszcza się wyłącznie w wydzielaniu wewnętrznym (A);

- 5) dla przeznaczeń terenu: zabudowa mieszkaniowa jednorodzinna, edukacja, obiekty opieki nad dzieckiem, obowiązuje stosowanie rozwiązań technicznych w budynkach, które zapewniają w nich właściwe warunki akustyczne;
- 6) wymiar pionowy budynku lub budowli przekrytej dachem, mierzony od poziomu terenu przy budynku lub budowli do najwyższego punktu pokrycia dachu, nie może być większy niż 9 m;
- 7) połacie dachowe dopuszcza się wyłącznie o kącie nachylenia nie mniejszym niż 30° i nie większym niż 45°;
- 8) liczba kondygnacji nadziemnych nie może być większa niż 2, z zastrzeżeniem pkt 9;
- 9) drugą kondygnację nadziemną dopuszcza się wyłącznie w poddaszach użytkowych budynków przekrytych dachami co najmniej dwuspadowymi, o nachyleniu połaci dachowych nie mniejszym niż 30° i o ściankach kolankowych o wysokości nie większej niż 1,20 m;
- 10) odległość między budynkami mieszkalnymi jednorodzinnymi wolno stojącymi i w zabudowie bliźniaczej nie może być mniejsza niż 8 m;
- 11) budynek mieszkalny jednorodzinny dopuszcza się wyłącznie na działce budowlanej o powierzchni nie mniejszej niż:
 - a) 500 m² – dla budynku mieszkalnego jednorodzinnego wolno stojącego,
 - b) 350 m² – dla budynku mieszkalnego jednorodzinnego w zabudowie bliźniaczej;
- 12) udział powierzchni zabudowy w powierzchni działki budowlanej nie może być większy niż 30 %;
- 13) wartość wskaźnika intensywności zabudowy może być równa lub większa od 0, przy czym nie może być większa niż 0,9;
- 14) powierzchnia terenu biologicznie czynnego musi stanowić co najmniej 40% powierzchni działki budowlanej;
- 15) nawierzchnia ziemna urządzona w sposób zapewniający naturalną vegetację, retencję wód opadowych lub woda powierzchniowa musi stanowić co najmniej 30% powierzchni działki budowlanej;
- 16) w strefie zieleni, wyznaczonej na rysunku planu, nawierzchnia ziemna urządzona w sposób zapewniający naturalną vegetację, retencję wód opadowych lub woda powierzchniowa musi stanowić co najmniej 60% powierzchni tej strefy;
- 17) zieleń wysoka musi stanowić co najmniej 15% powierzchni działki budowlanej;
- 18) obowiązuje drzewo do zachowania wskazane na rysunku planu.

§ 19. 1. Dla terenu oznaczonego na rysunku planu symbolem **4MN** ustala się przeznaczenie:

- 1) zabudowa mieszkaniowa jednorodzinna;
- 2) usługi towarzyszące;
- 3) zakłady lecznicze dla zwierząt;
- 3) usługi drobne;
- 4) infrastruktura drogowa;
- 5) obiekty infrastruktury technicznej.

2. Na terenie, o którym mowa w ust. 1, obowiązują następujące ustalenia dotyczące ukształtowania zabudowy i zagospodarowania terenu:

- 1) usługi towarzyszące i zakłady lecznicze dla zwierząt dopuszcza się wyłącznie jako lokale użytkowe w budynkach mieszkalnych jednorodzinnych;
- 2) w lokalach użytkowych w budynkach mieszkalnych jednorodzinnych dopuszcza się wyłącznie usługi towarzyszące i zakłady lecznicze dla zwierząt;
- 3) budynki mieszkalne jednorodzinne dopuszcza się wyłącznie jako wolno stojące lub w zabudowie bliźniaczej, z zastrzeżeniem pkt 4;

- 4) budynki mieszkalne jednorodzinne w zabudowie bliźniaczej dopuszcza się wyłącznie w wydzieleniach wewnętrznych (A);
- 5) dla przeznaczeń terenu: zabudowa mieszkaniowa jednorodzinna, edukacja, obiekty opieki nad dzieckiem, obowiązuje stosowanie rozwiązań technicznych w budynkach, które zapewniają w nich właściwe warunki akustyczne;
- 6) wymiar pionowy budynku lub budowli przekrytej dachem, mierzony od poziomu terenu przy budynku lub budowli do najwyższego punktu pokrycia dachu, nie może być większy niż 9 m;
- 7) połacie dachowe dopuszcza się wyłącznie o kącie nachylenia nie mniejszym niż 30° i nie większym niż 45°;
- 8) liczba kondygnacji nadziemnych nie może być większa niż 2, z zastrzeżeniem pkt 9;
- 9) drugą kondygnację nadziemną dopuszcza się wyłącznie w poddaszach użytkowych budynków przekrytych dachami co najmniej dwuspadowymi, o nachyleniu połaci dachowych nie mniejszym niż 30° i o ściankach kolankowych o wysokości nie większej niż 1,20 m;
- 10) odległość między budynkami mieszkalnymi jednorodzinnymi wolno stojącymi i w zabudowie bliźniaczej nie może być mniejsza niż 8 m;
- 11) budynek mieszkalny jednorodzinny dopuszcza się wyłącznie na działce budowlanej o powierzchni nie mniejszej niż:
 - a) 400 m² – dla budynku mieszkalnego jednorodzinnego wolno stojącego,
 - b) 250 m² – dla budynku mieszkalnego jednorodzinnego w zabudowie bliźniaczej;
- 12) udział powierzchni zabudowy w powierzchni działki budowlanej nie może być większy niż 30 %;
- 13) wartość wskaźnika intensywności zabudowy może być równa lub większa od 0, przy czym nie może być większa niż 0,9;
- 14) powierzchnia terenu biologicznie czynnego musi stanowić co najmniej 40% powierzchni działki budowlanej;
- 15) nawierzchnia ziemna urządzona w sposób zapewniający naturalną vegetację, retencję wód opadowych lub woda powierzchniowa musi stanowić co najmniej 30% powierzchni działki budowlanej;
- 16) w strefie zieleni, wyznaczonej na rysunku planu, nawierzchnia ziemna urządzona w sposób zapewniający naturalną vegetację, retencję wód opadowych lub woda powierzchniowa musi stanowić co najmniej 60% powierzchni tej strefy;
- 17) zieleń wysoka musi stanowić co najmniej 15% powierzchni działki budowlanej.

§ 20. 1. Dla terenu oznaczonego na rysunku planu symbolem **5MN** ustala się przeznaczenie:

- 1) zabudowa mieszkaniowa jednorodzinna;
- 2) usługi towarzyszące;
- 3) zakłady lecznicze dla zwierząt;
- 3) usługi drobne;
- 4) obiekty do parkowania;
- 5) obiekty infrastruktury technicznej.

2. Na terenie, o którym mowa w ust. 1, obowiązują następujące ustalenia dotyczące ukształtowania zabudowy i zagospodarowania terenu:

- 1) usługi towarzyszące i zakłady lecznicze dla zwierząt dopuszcza się wyłącznie jako lokale użytkowe w budynkach mieszkalnych jednorodzinnych;
- 2) w lokalach użytkowych w budynkach mieszkalnych jednorodzinnych dopuszcza się wyłącznie usługi towarzyszące i zakłady lecznicze dla zwierząt;

- 3) budynki mieszkalne jednorodzinne dopuszcza się wyłącznie jako wolno stojące lub w zabudowie bliźniaczej;
- 4) dla przeznaczeń terenu: zabudowa mieszkaniowa jednorodzinna, edukacja, obiekty opieki nad dzieckiem, obowiązuje stosowanie rozwiązań technicznych w budynkach, które zapewniają w nich właściwe warunki akustyczne;
- 5) wymiar pionowy budynku lub budowli przekrytej dachem, mierzony od poziomu terenu przy budynku lub budowli do najwyższego punktu pokrycia dachu, nie może być większy niż 9 m;
- 6) połacie dachowe dopuszcza się wyłącznie o kącie nachylenia nie mniejszym niż 30° i nie większym niż 45°;
- 7) liczba kondygnacji nadziemnych nie może być większa niż 2, z zastrzeżeniem pkt 8;
- 8) drugą kondygnację nadziemną dopuszcza się wyłącznie w poddaszach użytkowych budynków przekrytych dachami co najmniej dwuspadowymi, o nachyleniu połaci dachowych nie mniejszym niż 30° i o ściankach kolankowych o wysokości nie większej niż 1,20 m;
- 9) odległość między budynkami mieszkalnymi jednorodzinnymi wolno stojącymi i w zabudowie bliźniaczej nie może być mniejsza niż 8 m;
- 10) budynek mieszkalny jednorodzinny dopuszcza się wyłącznie na działce budowlanej o powierzchni nie mniejszej niż:
 - a) 450 m² – dla budynku mieszkalnego jednorodzinnego wolno stojącego,
 - b) 250 m² – dla budynku mieszkalnego jednorodzinnego w zabudowie bliźniaczej;
- 11) udział powierzchni zabudowy w powierzchni działki budowlanej nie może być większy niż 30 %;
- 12) wartość wskaźnika intensywności zabudowy może być równa lub większa od 0, przy czym nie może być większa niż 0,9;
- 13) powierzchnia terenu biologicznie czynnego musi stanowić co najmniej 40% powierzchni działki budowlanej;
- 14) nawierzchnia ziemna urządzona w sposób zapewniający naturalną vegetację, retencję wód opadowych lub woda powierzchniowa musi stanowić co najmniej 30% powierzchni działki budowlanej;
- 15) w strefie zieleni, wyznaczonej na rysunku planu, nawierzchnia ziemna urządzona w sposób zapewniający naturalną vegetację, retencję wód opadowych lub woda powierzchniowa musi stanowić co najmniej 60% powierzchni tej strefy;
- 16) zieleń wysoka musi stanowić co najmniej 15% powierzchni działki budowlanej.

§ 21. 1. Dla terenu oznaczonego na rysunku planu symbolem **1MN-U** ustala się przeznaczenie:

- 1) zabudowa mieszkaniowa jednorodzinna;
- 2) usługi podstawowe;
- 3) usługi towarzyszące;
- 4) usługi zdrowia i opieki;
- 5) infrastruktura drogowa;
- 6) obiekty infrastruktury technicznej.

2. W ramach przeznaczenia poradnie medyczne dopuszcza się wyłącznie:

- a) gabinety lekarskie,
- b) zakłady rehabilitacji leczniczej,
- c) gabinety paramedyczne.

3. Na terenie, o którym mowa w ust. 1, obowiązują następujące ustalenia dotyczące ukształtowania zabudowy i zagospodarowania terenu:

- 1) przeznaczenia, o których mowa w ust. 1 pkt 2-4, dopuszcza się wyłącznie jako lokale użytkowe w budynkach mieszkalnych jednorodzinnych;
- 2) w lokalach użytkowych w budynkach mieszkalnych jednorodzinnych dopuszcza się wyłącznie przeznaczenia, o których mowa w ust. 1 pkt 2-4;
- 3) budynki mieszkalne jednorodzinne dopuszcza się wyłącznie jako wolno stojące lub w zabudowie bliźniaczej;
- 4) dla przeznaczeń terenu: zabudowa mieszkaniowa jednorodzinna, edukacja, obiekty opieki nad dzieckiem, obowiązuje stosowanie rozwiązań technicznych w budynkach, które zapewniają w nich właściwe warunki akustyczne;
- 5) wymiar pionowy budynku lub budowli przekrytej dachem, mierzony od poziomu terenu przy budynku lub budowli do najwyższego punktu pokrycia dachu, nie może być większy niż 9 m;
- 6) połacie dachowe dopuszcza się wyłącznie o kącie nachylenia nie mniejszym niż 30° i nie większym niż 45°;
- 7) liczba kondygnacji nadziemnych nie może być większa niż 2, z zastrzeżeniem pkt 8;
- 8) drugą kondygnację nadziemną dopuszcza się wyłącznie w poddaszach użytkowych budynków przekrytych dachami co najmniej dwuspadowymi, o nachyleniu połaci dachowych nie mniejszych niż 30° i o ściankach kolankowych o wysokości nie większej niż 1,20 m;
- 9) odległość między budynkami mieszkalnymi jednorodzinnymi wolno stojącymi i w zabudowie bliźniaczej nie może być mniejsza niż 8 m;
- 10) budynek mieszkalny jednorodzinny dopuszcza się wyłącznie na działce budowlanej o powierzchni nie mniejszej niż 500 m² – dla budynku mieszkalnego jednorodzinnego wolno stojącego i dla budynku mieszkalnego jednorodzinnego w zabudowie bliźniaczej;
- 11) udział powierzchni zabudowy w powierzchni działki budowlanej nie może być większy niż 30%;
- 12) wartość wskaźnika intensywności zabudowy może być równa lub większa od 0, przy czym nie może być większa niż 0,9;
- 13) powierzchnia terenu biologicznie czynnego musi stanowić co najmniej 40% powierzchni działki budowlanej;
- 14) nawierzchnia ziemna urządzona w sposób zapewniający naturalną roślinność, retencję wód opadowych lub woda powierzchniowa musi stanowić co najmniej 30% powierzchni działki budowlanej;
- 15) w strefie zieleni, wyznaczonej na rysunku planu, nawierzchnia ziemna urządzona w sposób zapewniający naturalną roślinność, retencję wód opadowych lub woda powierzchniowa musi stanowić co najmniej 60% powierzchni tej strefy;
- 16) zielen wysoka musi stanowić co najmniej 15% powierzchni działki budowlanej;
- 17) obowiązuje szpaler drzew na odcinkach wskazanych na rysunku planu.

§ 22. 1. Dla terenu oznaczonego na rysunku planu symbolem **2MN-U** ustala się przeznaczenie:

- 1) zabudowa mieszkaniowa jednorodzinna;
- 2) usługi podstawowe;
- 3) usługi towarzyszące;
- 4) usługi zdrowia i opieki;
- 5) infrastruktura drogowa;
- 6) obiekty infrastruktury technicznej.

2. W ramach przeznaczenia poradnie medyczne dopuszcza się wyłącznie:

- a) gabinety lekarskie,
- b) zakłady rehabilitacji leczniczej,

c) gabinety paramedyczne.

3. Na terenie, o którym mowa w ust. 1, obowiązują następujące ustalenia dotyczące ukształtowania zabudowy i zagospodarowania terenu:

- 1) przeznaczenia, o których mowa w ust. 1 pkt 2-4, dopuszcza się wyłącznie jako lokale użytkowe w budynkach mieszkalnych jednorodzinnych;
- 2) w lokalach użytkowych w budynkach mieszkalnych jednorodzinnych dopuszcza się wyłącznie przeznaczenia, o których mowa w ust. 1 pkt 2-4;
- 3) budynki mieszkalne jednorodzinne dopuszcza się wyłącznie jako wolno stojące lub w zabudowie bliźniaczej, z zastrzeżeniem pkt 4;
- 4) budynki mieszkalne jednorodzinne w zabudowie bliźniaczej dopuszcza się wyłącznie w wydzieleniu wewnętrznym (A);
- 5) dla przeznaczeń terenu: zabudowa mieszkaniowa jednorodzinna, edukacja, obiekty opieki nad dzieckiem, obowiązuje stosowanie rozwiązań technicznych w budynkach, które zapewniają w nich właściwe warunki akustyczne;
- 6) wymiar pionowy budynku lub budowli przekrytej dachem, mierzony od poziomu terenu przy budynku lub budowli do najwyższego punktu pokrycia dachu, nie może być większy niż 9 m;
- 7) połacie dachowe dopuszcza się wyłącznie o kącie nachylenia nie mniejszym niż 30° i nie większym niż 45°;
- 8) liczba kondygnacji nadziemnych nie może być większa niż 2, z zastrzeżeniem pkt 9;
- 9) drugą kondygnację nadziemną dopuszcza się wyłącznie w poddaszach użytkowych budynków przekrytych dachami co najmniej dwuspadowymi, o nachyleniu połaci dachowych nie mniejszych niż 30° i o ściankach kolankowych o wysokości nie większej niż 1,20 m;
- 10) odległość między budynkami mieszkalnymi jednorodzinnymi wolno stojącymi i w zabudowie bliźniaczej nie może być mniejsza niż 8 m;
- 11) budynek mieszkalny jednorodzinny dopuszcza się wyłącznie na działce budowlanej o powierzchni nie mniejszej niż:
 - a) 650 m² – dla budynku mieszkalnego jednorodzinnego wolno stojącego,
 - b) 450 m² – dla budynku mieszkalnego jednorodzinnego w zabudowie bliźniaczej;
- 12) udział powierzchni zabudowy w powierzchni działki budowlanej nie może być większy niż 30%;
- 13) wartość wskaźnika intensywności zabudowy może być równa lub większa od 0, przy czym nie może być większa niż 0,9;
- 14) powierzchnia terenu biologicznie czynnego musi stanowić co najmniej 40% powierzchni działki budowlanej;
- 15) nawierzchnia ziemna urządzona w sposób zapewniający naturalną vegetację, retencję wód opadowych lub woda powierzchniowa musi stanowić co najmniej 30% powierzchni działki budowlanej;
- 16) w strefie zieleni, wyznaczonej na rysunku planu, nawierzchnia ziemna urządzona w sposób zapewniający naturalną vegetację, retencję wód opadowych lub woda powierzchniowa musi stanowić co najmniej 60% powierzchni tej strefy;
- 17) zieleń wysoka musi stanowić co najmniej 15% powierzchni działki budowlanej.

4. Dojazd do terenu dopuszcza się wyłącznie od terenu 4KDD oraz ul. Białodrzewnej, usytuowanej poza obszarem objętym planem.

§ 23. 1. Dla terenu oznaczonego na rysunku planu symbolem **3MN-U** ustala się przeznaczenie:

- 1) zabudowa mieszkaniowa jednorodzinna;
- 2) usługi podstawowe;
- 3) usługi towarzyszące;

- 4) usługi zdrowia i opieki;
- 5) infrastruktura drogowa;
- 6) obiekty infrastruktury technicznej.

2. W ramach przeznaczenia poradnie medyczne dopuszcza się wyłącznie:

- a) gabinety lekarskie,
- b) zakłady rehabilitacji leczniczej,
- c) gabinety paramedyczne.

3. Na terenie, o którym mowa w ust. 1, obowiązują następujące ustalenia dotyczące ukształtowania zabudowy i zagospodarowania terenu:

- 1) przeznaczenia, o których mowa w ust. 1 pkt 2-4, dopuszcza się wyłącznie jako lokale użytkowe w budynkach mieszkalnych jednorodzinnych;
- 2) w lokalach użytkowych w budynkach mieszkalnych jednorodzinnych dopuszcza się wyłącznie przeznaczenia, o których mowa w ust. 1 pkt 2-4;
- 3) budynki mieszkalne jednorodzinne dopuszcza się wyłącznie jako wolno stojące lub w zabudowie bliźniaczej, z zastrzeżeniem pkt 4;
- 4) budynki mieszkalne jednorodzinne w zabudowie bliźniaczej dopuszcza się wyłącznie w wydzieleniach wewnętrznych (A);
- 5) dla przeznaczeń terenu: zabudowa mieszkaniowa jednorodzinna, edukacja, obiekty opieki nad dzieckiem, obowiązuje stosowanie rozwiązań technicznych w budynkach, które zapewniają w nich właściwe warunki akustyczne;
- 6) wymiar pionowy budynku lub budowli przekrytej dachem, mierzony od poziomu terenu przy budynku lub budowli do najwyższego punktu pokrycia dachu, nie może być większy niż 9 m;
- 7) połacie dachowe dopuszcza się wyłącznie o kącie nachylenia nie mniejszym niż 30° i nie większym niż 45°;
- 8) liczba kondygnacji nadziemnych nie może być większa niż 2, z zastrzeżeniem pkt 9;
- 9) drugą kondygnację nadziemną dopuszcza się wyłącznie w poddaszach użytkowych budynków przekrytych dachami co najmniej dwuspadowymi, o nachyleniu połaci dachowych nie mniejszych niż 30° i o ściankach kolankowych o wysokości nie większej niż 1,20 m;
- 10) odległość między budynkami mieszkalnymi jednorodzinnymi wolno stojącymi i w zabudowie bliźniaczej nie może być mniejsza niż 8 m;
- 11) budynek mieszkalny jednorodzinny dopuszcza się wyłącznie na działce budowlanej o powierzchni nie mniejszej niż 450 m² – dla budynku mieszkalnego jednorodzinnego wolno stojącego i dla budynku mieszkalnego jednorodzinnego w zabudowie bliźniaczej;
- 12) udział powierzchni zabudowy w powierzchni działki budowlanej nie może być większy niż 30%;
- 13) wartość wskaźnika intensywności zabudowy może być równa lub większa od 0, przy czym nie może być większa niż 0,9;
- 14) powierzchnia terenu biologicznie czynnego musi stanowić co najmniej 40% powierzchni działki budowlanej;
- 15) nawierzchnia ziemna urządzona w sposób zapewniający naturalną vegetację, retencję wód opadowych lub woda powierzchniowa musi stanowić co najmniej 30% powierzchni działki budowlanej;
- 16) w strefach zieleni, wyznaczonych na rysunku planu, nawierzchnia ziemna urządzona w sposób zapewniający naturalną vegetację, retencję wód opadowych lub woda powierzchniowa musi stanowić co najmniej 60% powierzchni tej strefy;
- 17) zieleń wysoka musi stanowić co najmniej 15% powierzchni działki budowlanej;
- 18) obowiązuje drzewo do zachowania wskazane na rysunku planu.

4. Dojazd do terenu dopuszcza się wyłącznie od terenów 4KDD, 5KDD oraz ul. Białodrzewnej usytuowanej poza obszarem objętym planem.

§ 24. 1. Dla terenów oznaczonych na rysunku planu symbolami: **1U, 2U, 3U, 4U** ustala się przeznaczenie:

- 1) usługi podstawowe;
- 2) handel detaliczny małopowierzchniowy B;
- 3) usługi rozrywki i kultury;
- 4) biura;
- 5) obiekty wystawienniczo-targowe;
- 6) usługi edukacji;
- 7) usługi zdrowia i opieki;
- 8) obiekty pomocy społecznej;
- 9) kryte urządzenia sportowe;
- 10) obsługa pojazdów;
- 11) infrastruktura drogowa;
- 12) obiekty infrastruktury technicznej.

2. Na terenach, o których mowa w ust. 1, obowiązują następujące ustalenia dotyczące ukształtowania zabudowy i zagospodarowania terenu:

- 1) obowiązuje bezpośredni dostęp pieszy od strony terenu 1KDG do lokali usytuowanych na pierwszej kondygnacji nadziemnej budynków, wzdłuż obowiązującej linii zabudowy;
- 2) obowiązują szczególne wymagania architektoniczne i wyeksponowanie obiektów od strony terenu 1KDG;
- 3) przeznaczenie, o którym mowa w ust. 1 pkt 10, dopuszcza się wyłącznie na terenie 1U;
- 4) dla przeznaczeń terenu: edukacja, obiekty opieki nad dzieckiem, obiekty pomocy społecznej obowiązuje stosowanie rozwiązań technicznych w budynkach, które zapewniają w nich właściwe warunki akustyczne;
- 5) wymiar pionowy budynku lub budowli przekrytej dachem, mierzony od poziomu terenu przy budynku lub budowli do:
 - a) najniższego punktu pokrycia dachu nie może być mniejszy niż 8 m,
 - b) najwyższego punktu pokrycia dachu nie może być większy niż 12 m;
- 6) kąt nachylenia połaci dachowej może być równy lub większy od 0°;
- 7) udział powierzchni zabudowy w powierzchni działki budowlanej nie może być większy niż 65%;
- 8) wartość wskaźnika intensywności zabudowy może być równa lub większa 0, przy czym nie może być większa niż 3;
- 9) powierzchnia terenu biologicznie czynnego musi stanowić co najmniej 20% powierzchni działki budowlanej;
- 10) nawierzchnia ziemna urządzona w sposób zapewniający naturalną roślinność, retencję wód opadowych lub woda powierzchniowa musi stanowić co najmniej 10% powierzchni działki budowlanej;
- 11) w strefach zieleni, wyznaczonych na rysunku planu:
 - a) nawierzchnia ziemna urządzona w sposób zapewniający naturalną roślinność, retencję wód opadowych lub woda powierzchniowa musi stanowić co najmniej 60% powierzchni każdej strefy,
 - b) w ramach przeznaczenia obiekty do parkowania dopuszcza się wyłącznie parkingi dla rowerów;
- 12) obowiązują zielone dachy spełniające ustalenia, o których mowa w §13 pkt 6, na co najmniej 30% powierzchni dachów wszystkich budynków na każdym terenie;

- 13) obowiązują zielone ściany na co najmniej 20% długości ścian budynków usytuowanych wzdłuż obowiązujących linii zabudowy od strony terenu 1KDG;
- 14) obowiązują szpalery drzew na odcinkach wskazanych na rysunku planu;
- 15) obowiązuje nawierzchnia do specjalnego opracowania, na obszarze wskazanym na rysunku planu, z zastrzeżeniem pkt 16;
- 16) dla nawierzchni do specjalnego opracowania, o której mowa w pkt 15:
 - a) obowiązuje wymóg jednorodnego kształtowania posadzki oraz oświetlenia i urządzenia zieleni, w celu otrzymania jednolitego, kompleksowego zagospodarowania pod względem wyposażenia, charakteru i kompozycji,
 - b) nawierzchnia ziemna urządzona w sposób zapewniający naturalną vegetację, retencję wód opadowych lub woda powierzchniowa musi stanowić co najmniej 15% powierzchni nawierzchni do specjalnego opracowania;
- 17) na terenie 2U obowiązuje ciąg pieszo-rowerowy o szerokości minimum 3 m łączący teren 2KDD z terenem 1KDG na odcinku wskazanym na rysunku planu.

§ 25. 1. Dla terenu oznaczonego na rysunku planu symbolem **5U** ustala się przeznaczenie:

- 1) usługi podstawowe;
- 2) usługi rozrywki i kultury;
- 3) usługi edukacji;
- 4) usługi zdrowia i opieki;
- 5) biura;
- 6) usługi rekreacji;
- 7) obiekty pomocy społecznej;
- 8) infrastruktura drogowa;
- 9) obiekty infrastruktury technicznej.

2. Na terenie, o którym mowa w ust. 1, obowiązują następujące ustalenia dotyczące ukształtowania zabudowy i zagospodarowania terenu:

- 1) obowiązują szczególne wymagania architektoniczne i wyeksponowanie obiektów od strony terenu 1KDL i 2KDD;
- 2) dla przeznaczeń terenu: edukacja, obiekty opieki nad dzieckiem, obiekty pomocy społecznej obowiązuje stosowanie rozwiązań technicznych w budynkach, które zapewniają w nich właściwe warunki akustyczne;
- 3) wymiar pionowy budynku lub budowli przekrytej dachem, mierzony od poziomu terenu przy budynku lub budowli do najwyższego punktu pokrycia dachu, nie może być większy niż 8 m;
- 4) kąt nachylenia połaci dachowej może być równy lub większy od 0°;
- 5) udział powierzchni zabudowy w powierzchni działki budowlanej nie może być większy niż 60%;
- 6) wartość wskaźnika intensywności zabudowy może być równa lub większa 0, przy czym nie może być większa niż 1,8;
- 7) powierzchnia terenu biologicznie czynnego musi stanowić co najmniej 25% powierzchni działki budowlanej;
- 8) nawierzchnia ziemna urządzona w sposób zapewniający naturalną vegetację, retencję wód opadowych lub woda powierzchniowa musi stanowić co najmniej 15% powierzchni działki budowlanej;
- 9) obowiązują zielone ściany na co najmniej 20% długości ścian budynków od strony terenu 1KDL;
- 10) w strefach zieleni, wyznaczonych na rysunku planu:

- a) nawierzchnia ziemna urządzona w sposób zapewniający naturalną vegetację, retencję wód opadowych lub woda powierzchniowa musi stanowić co najmniej 70% powierzchni każdej strefy,
- b) w ramach przeznaczenia obiekty do parkowania dopuszcza się wyłącznie parkingi dla rowerów.

§ 26. 1. Dla terenu oznaczonego na rysunku planu symbolem **1US** ustala się przeznaczenie:

- 1) usługi rekreacji;
- 2) usługi podstawowe;
- 3) infrastruktura drogowa;
- 4) obiekty infrastruktury technicznej.

2. Na terenie, o którym mowa w ust. 1, obowiązują następujące ustalenia dotyczące ukształtowania zabudowy i zagospodarowania terenu:

- 1) obowiązuje bezpośredni dostęp pieszy od strony terenu 1KDL oraz 1KDPL do lokali usytuowanych na pierwszej kondygnacji nadziemnej budynku;
- 2) obowiązują szczególne wymagania architektoniczne i wyeksponowanie obiektów od strony terenu 1KDL oraz 1KDPL;
- 3) wymiar pionowy budynku lub budowli przekrytej dachem, mierzony od poziomu terenu przy budynku lub budowli do najwyższego punktu pokrycia dachu, nie może być większy niż 12 m;
- 4) kąt nachylenia połaci dachowej może być równy lub większy od 0°;
- 5) udział powierzchni zabudowy w powierzchni działki budowlanej nie może być większy niż 30%;
- 6) wartość wskaźnika intensywności zabudowy może być równa lub większa 0, przy czym nie może być większa niż 1,2;
- 7) powierzchnia terenu biologicznie czynnego musi stanowić co najmniej 15% powierzchni działki budowlanej;
- 8) obowiązują zielone ściany na co najmniej 20% długości ścian budynków usytuowanych od strony ul. Białodrzewnej, usytuowanej poza obszarem objętym planem;
- 9) w strefie zieleni, wyznaczonej na rysunku planu:
 - a) obowiązuje nawierzchnia ziemna urządzona w sposób zapewniający naturalną vegetację, retencję wód opadowych lub woda powierzchniowa musi stanowić co najmniej 30% powierzchni działki budowlanej,
 - b) w ramach przeznaczenia obiekty do parkowania dopuszcza się wyłącznie parkingi dla rowerów;
- 10) obowiązuje nawierzchnia do specjalnego opracowania, na obszarze wskazanym na rysunku planu, z zastrzeżeniem pkt 11;
- 11) dla nawierzchni do specjalnego opracowania, o której mowa w pkt 10:
 - a) obowiązuje wymóg jednorodnego kształtowania posadzki oraz oświetlenia i urządzenia zieleni, w celu otrzymania jednolitego, kompleksowego zagospodarowania pod względem wyposażenia, charakteru i kompozycji,
 - b) nawierzchnia ziemna urządzona w sposób zapewniający naturalną vegetację, retencję wód opadowych lub woda powierzchniowa musi stanowić co najmniej 15% powierzchni nawierzchni do specjalnego opracowania;
- 12) obowiązuje drzewo do zachowania wskazane na rysunku planu.

3. Dojazd do terenu, o którym mowa w pkt 1, dopuszcza się wyłącznie:

- 1) od terenu 1KDL;
- 2) od ul. Białodrzewnej usytuowanej poza obszarem planu;
- 3) od terenu 1KDPL przez wydzielenie wewnętrzne (A).

§ 27. 1. Dla terenu oznaczonego na rysunku planu symbolem **1ZP** ustala się przeznaczenie:

- 1) zieleń parkowa;
- 2) skwery;
- 3) terenowe urządzenia sportowe;
- 4) obiekty tresury dla zwierząt;
- 5) wody powierzchniowe;
- 6) obiekty do parkowania;
- 7) ciągi piesze;
- 8) ciągi pieszo-rowerowe;
- 9) obiekty infrastruktury technicznej.

2. Na terenie, o którym mowa w ust. 1, obowiązują następujące ustalenia dotyczące ukształtowania zabudowy i zagospodarowania terenu:

- 1) powierzchnia terenu biologicznie czynnego musi stanowić co najmniej 70% powierzchni działki budowlanej;
- 2) nawierzchnia ziemna urządzona w sposób zapewniający naturalną wegetację, retencję wód opadowych lub woda powierzchniowa musi stanowić co najmniej 45% powierzchni działki budowlanej;
- 3) w strefie zieleni, wyznaczonej na rysunku planu, zieleń wysoka musi stanowić co najmniej 80% powierzchni tej strefy;
- 4) zieleń wysoka musi stanowić co najmniej 35% powierzchni działki budowlanej;
- 5) obowiązuje zieleń spełniająca warunki ustalone w §13 pkt 6;
- 6) w ramach przeznaczenia obiekty do parkowania dopuszcza się wyłącznie parkingi dla rowerów;
- 7) w korytarzu usytuowania ciągu pieszo-rowerowego obowiązuje ciąg pieszo-rowerowy, łączący teren 1KDL z rzeką Ługowiną wzdłuż terenu 1WS.

§ 28. 1. Dla terenu oznaczonego na rysunku planu symbolem **1Z** ustala się przeznaczenie:

- 1) skwery;
- 2) terenowe urządzenia sportowe;
- 3) wody powierzchniowe;
- 4) infrastruktura drogowa;
- 5) obiekty infrastruktury technicznej.

2. Na terenie, o którym mowa w ust. 1, obowiązują następujące ustalenia dotyczące ukształtowania zabudowy i zagospodarowania terenu:

- 1) powierzchnia terenu biologicznie czynnego musi stanowić co najmniej 65% powierzchni działki budowlanej;
- 2) nawierzchnia ziemna urządzona w sposób zapewniający naturalną wegetację, retencję wód opadowych lub woda powierzchniowa musi stanowić co najmniej 45% powierzchni działki budowlanej;
- 3) w korytarzu usytuowania ciągu komunikacyjnego obowiązuje ciąg pieszo-rowerowy;
- 4) obowiązuje powiązanie ciągu pieszo-rowerowego w ramach korytarza usytuowania ciągu komunikacyjnego z ulicą na terenie 2KDD oraz z ul. Igora Tawryczewskiego, zlokalizowaną poza obszarem objętym planem;
- 5) zieleń wysoka musi stanowić co najmniej 35% powierzchni działki budowlanej;
- 6) obowiązuje zieleń spełniająca warunki ustalone w §13 pkt 6;
- 7) w ramach przeznaczenia obiekty do parkowania dopuszcza się wyłącznie parkingi dla rowerów.

3. Drogi wewnętrzne dopuszcza się wyłącznie w korytarzu usytuowania ciągu komunikacyjnego.

§ 29. 1. Dla terenu oznaczonego na rysunku planu symbolem **2Z** ustala się przeznaczenie:

- 1) skwery;
- 2) wody powierzchniowe;
- 3) obiekty infrastruktury technicznej.

2. Na terenie, o którym mowa w ust. 1, obowiązują następujące ustalenia dotyczące ukształtowania zabudowy i zagospodarowania terenu:

- 1) powierzchnia terenu biologicznie czynnego musi stanowić co najmniej 80% powierzchni działki budowlanej;
- 2) nawierzchnia ziemna urządzona w sposób zapewniający naturalną wegetację, retencję wód opadowych lub woda powierzchniowa musi stanowić co najmniej 50% powierzchni działki budowlanej;
- 3) zieleń wysoka musi stanowić co najmniej 40% powierzchni działki budowlanej;
- 4) obowiązuje zieleń spełniająca warunki ustalone w §13 pkt 6.

§ 30. Dla terenu oznaczonego na rysunku planu symbolem **1WS** ustala się przeznaczenie – wody powierzchniowe.

§ 31. 1. Dla terenu oznaczonego na rysunku planu symbolem **1KDPL** ustala się przeznaczenie:

- 1) place;
- 2) skwery;
- 3) handel detaliczny małopowierzchniowy A;
- 4) drogi wewnętrzne;
- 5) obiekty do parkowania;
- 6) obiekty infrastruktury technicznej.

2. Na terenie, o którym mowa w ust. 1, obowiązują następujące ustalenia dotyczące ukształtowania zabudowy i zagospodarowania terenu:

- 1) handel detaliczny małopowierzchniowy A dopuszcza się wyłącznie w formie placu targowego;
- 2) wymiar pionowy budowli przekrytej dachem, mierzony od poziomu terenu przy budowlu do najwyższego punktu pokrycia dachu, nie może być większy niż 5 m;
- 3) drogi wewnętrzne dopuszcza się wyłącznie w wydzieleniu wewnętrznym (A);
- 4) drogi wewnętrzne, o których mowa w pkt 3, dopuszcza się wyłącznie w postaci przestrzeni współdzielonej;
- 5) obowiązuje obiekt szczególny w miejscu wskazanym na rysunku planu;
- 6) obiekt szczególny, o którym mowa w pkt 5, dotyczy wyłącznie budowli nieprzekrytych dachem;
- 7) obowiązuje nawierzchnia do specjalnego opracowania, na obszarze wskazanym na rysunku planu;
- 8) dla nawierzchni do specjalnego opracowania, o której mowa w pkt 7:
 - a) obowiązuje wymóg jednorodnego kształtowania posadzki oraz oświetlenia i urządzenia zieleni, w celu otrzymania jednolitego, kompleksowego zagospodarowania pod względem wyposażenia, charakteru i kompozycji,
 - b) nawierzchnia ziemna urządzona w sposób zapewniający naturalną wegetację, retencję wód opadowych lub woda powierzchniowa musi stanowić co najmniej 15% powierzchni nawierzchni do specjalnego opracowania;
- 9) w ramach przeznaczenia obiekty do parkowania, dopuszcza się wyłącznie parkingi dla rowerów.

§ 32. 1. Dla terenu oznaczonego na rysunku planu symbolem **1KDG** ustala się przeznaczenie – ulice.

2. Na terenie, o którym mowa w ust. 1, obowiązują następujące ustalenia, dotyczące zagospodarowania terenu:

- 1) obowiązuje ulica klasy głównej;
- 2) szerokość ulicy w liniach rozgraniczających zgodnie z rysunkiem planu, przy czym w miejscu wskazanym na rysunku planu obowiązuje szerokość w liniach rozgraniczających 68 m;
- 3) obowiązują obustronne chodniki;
- 4) obowiązuje zielen;
- 5) obowiązuje torowisko tramwajowe;
- 6) obowiązuje ścieżka rowerowa;
- 7) obowiązuje zielen spełniająca warunki ustalone w §13 pkt 6;
- 8) obowiązują szpalery drzew na odcinkach wskazanych na rysunku planu;
- 9) obowiązują drzewa do zachowania wskazane na rysunku planu.

§ 33. 1. Dla terenu oznaczonego na rysunku planu symbolem **1KDL** ustala się przeznaczenie – ulice.

2. Na terenie, o którym mowa w ust. 1, obowiązują następujące ustalenia, dotyczące zagospodarowania terenu:

- 1) obowiązuje ulica klasy lokalnej;
- 2) szerokość ulicy w liniach rozgraniczających zgodnie z rysunkiem planu, przy czym w miejscu wskazanym na rysunku planu obowiązuje szerokość w liniach rozgraniczających 18,5 m;
- 3) obowiązują obustronne chodniki;
- 4) obowiązuje zielen spełniająca warunki ustalone w §13 pkt 6;

§ 34. 1. Dla terenu oznaczonego na rysunku planu symbolem **1KDD** ustala się przeznaczenie – ulice.

2. Na terenie, o którym mowa w ust. 1, obowiązują następujące ustalenia, dotyczące zagospodarowania terenu:

- 1) obowiązuje ulica klasy dojazdowej;
- 2) szerokość ulicy w liniach rozgraniczających zgodnie z rysunkiem planu, przy czym w miejscu wskazanym na rysunku planu obowiązuje szerokość w liniach rozgraniczających 10 m;
- 3) obowiązują obustronne chodniki.

§ 35. 1. Dla terenu oznaczonego na rysunku planu symbolem **2KDD** ustala się przeznaczenie – ulice.

2. Na terenie, o którym mowa w ust. 1, obowiązują następujące ustalenia, dotyczące zagospodarowania terenu:

- 1) obowiązuje ulica klasy dojazdowej;
- 2) szerokość ulicy w liniach rozgraniczających zgodnie z rysunkiem planu, przy czym w miejscu wskazanym na rysunku planu obowiązuje szerokość w liniach rozgraniczających 14 m;
- 3) obowiązują obustronne chodniki;
- 4) obowiązuje zielen spełniająca warunki ustalone w §13 pkt 6;

§ 36. 1. Dla terenu oznaczonego na rysunku planu symbolem **3KDD** ustala się przeznaczenie – ulice.

2. Na terenie, o którym mowa w ust. 1, obowiązują następujące ustalenia, dotyczące zagospodarowania terenu:

- 1) obowiązuje ulica klasy dojazdowej;
- 2) szerokość ulicy w liniach rozgraniczających zgodnie z rysunkiem planu, przy czym w miejscu wskazanym na rysunku planu obowiązuje szerokość w liniach rozgraniczających 13 m;
- 3) obowiązuje przestrzeń współdzielona;
- 4) obowiązuje zielen spełniająca warunki ustalone w §13 pkt 6.

§ 37. 1. Dla terenu oznaczonego na rysunku planu symbolem **4KDD** ustala się przeznaczenie – ulice.

2. Na terenie, o którym mowa w ust. 1, obowiązują następujące ustalenia, dotyczące zagospodarowania terenu:

- 1) obowiązuje ulica klasy dojazdowej;
- 2) szerokość ulicy w liniach rozgraniczających zgodnie z rysunkiem planu, przy czym w miejscu wskazanym na rysunku planu obowiązuje szerokość w liniach rozgraniczających 5 m.

§ 38. 1. Dla terenu oznaczonego na rysunku planu symbolem **5KDD** ustala się przeznaczenie – ulice.

2. Na terenie, o którym mowa w ust. 1, obowiązują następujące ustalenia, dotyczące zagospodarowania terenu:

- 1) obowiązuje ulica klasy dojazdowej;
- 2) szerokość ulicy w liniach rozgraniczających zgodnie z rysunkiem planu, przy czym w miejscu wskazanym na rysunku planu obowiązuje szerokość w liniach rozgraniczających 8 m.

§ 39. Dla terenów oznaczonych na rysunku planu symbolami: **1KDPR, 2KDPR, 3KDPR** ustala się przeznaczenie:

- 1) ciągi piesze;
- 2) ciągi pieszo rowerowe.

§ 40. Dla terenu oznaczonego na rysunku planu symbolem **1KDW** ustala się przeznaczenie – droga wewnętrzna.

Rozdział 4. Przepisy końcowe

§ 40. Na obszarze objętym planem traci moc uchwała Nr XXXI/703/12 Rady Miejskiej Wrocławia z dnia 13 września 2012 roku w sprawie uchwalenia miejscowego planu zagospodarowania przestrzennego w rejonie północnego odcinka Trasy Targowej we Wrocławiu.



§ 41. Wykonanie uchwały powierza się Prezydentowi Wrocławia.

§ 42. Uchwała wchodzi w życie po upływie 14 dni od dnia ogłoszenia w Dzienniku Urzędowym Województwa Dolnośląskiego.

Przewodniczący
Rady Miejskiej Wrocławia

MIEJSCOWY PLAN ZAGOSPODAROWANIA PRZESTRZENNEGO
W REJONIE ULIC KOSMONAUTÓW I GRABOWEJ
WE WROCŁAWIU
ZAŁĄCZNIK NR 1 - RYSUNEK PLANU

SKALA 1:1 000

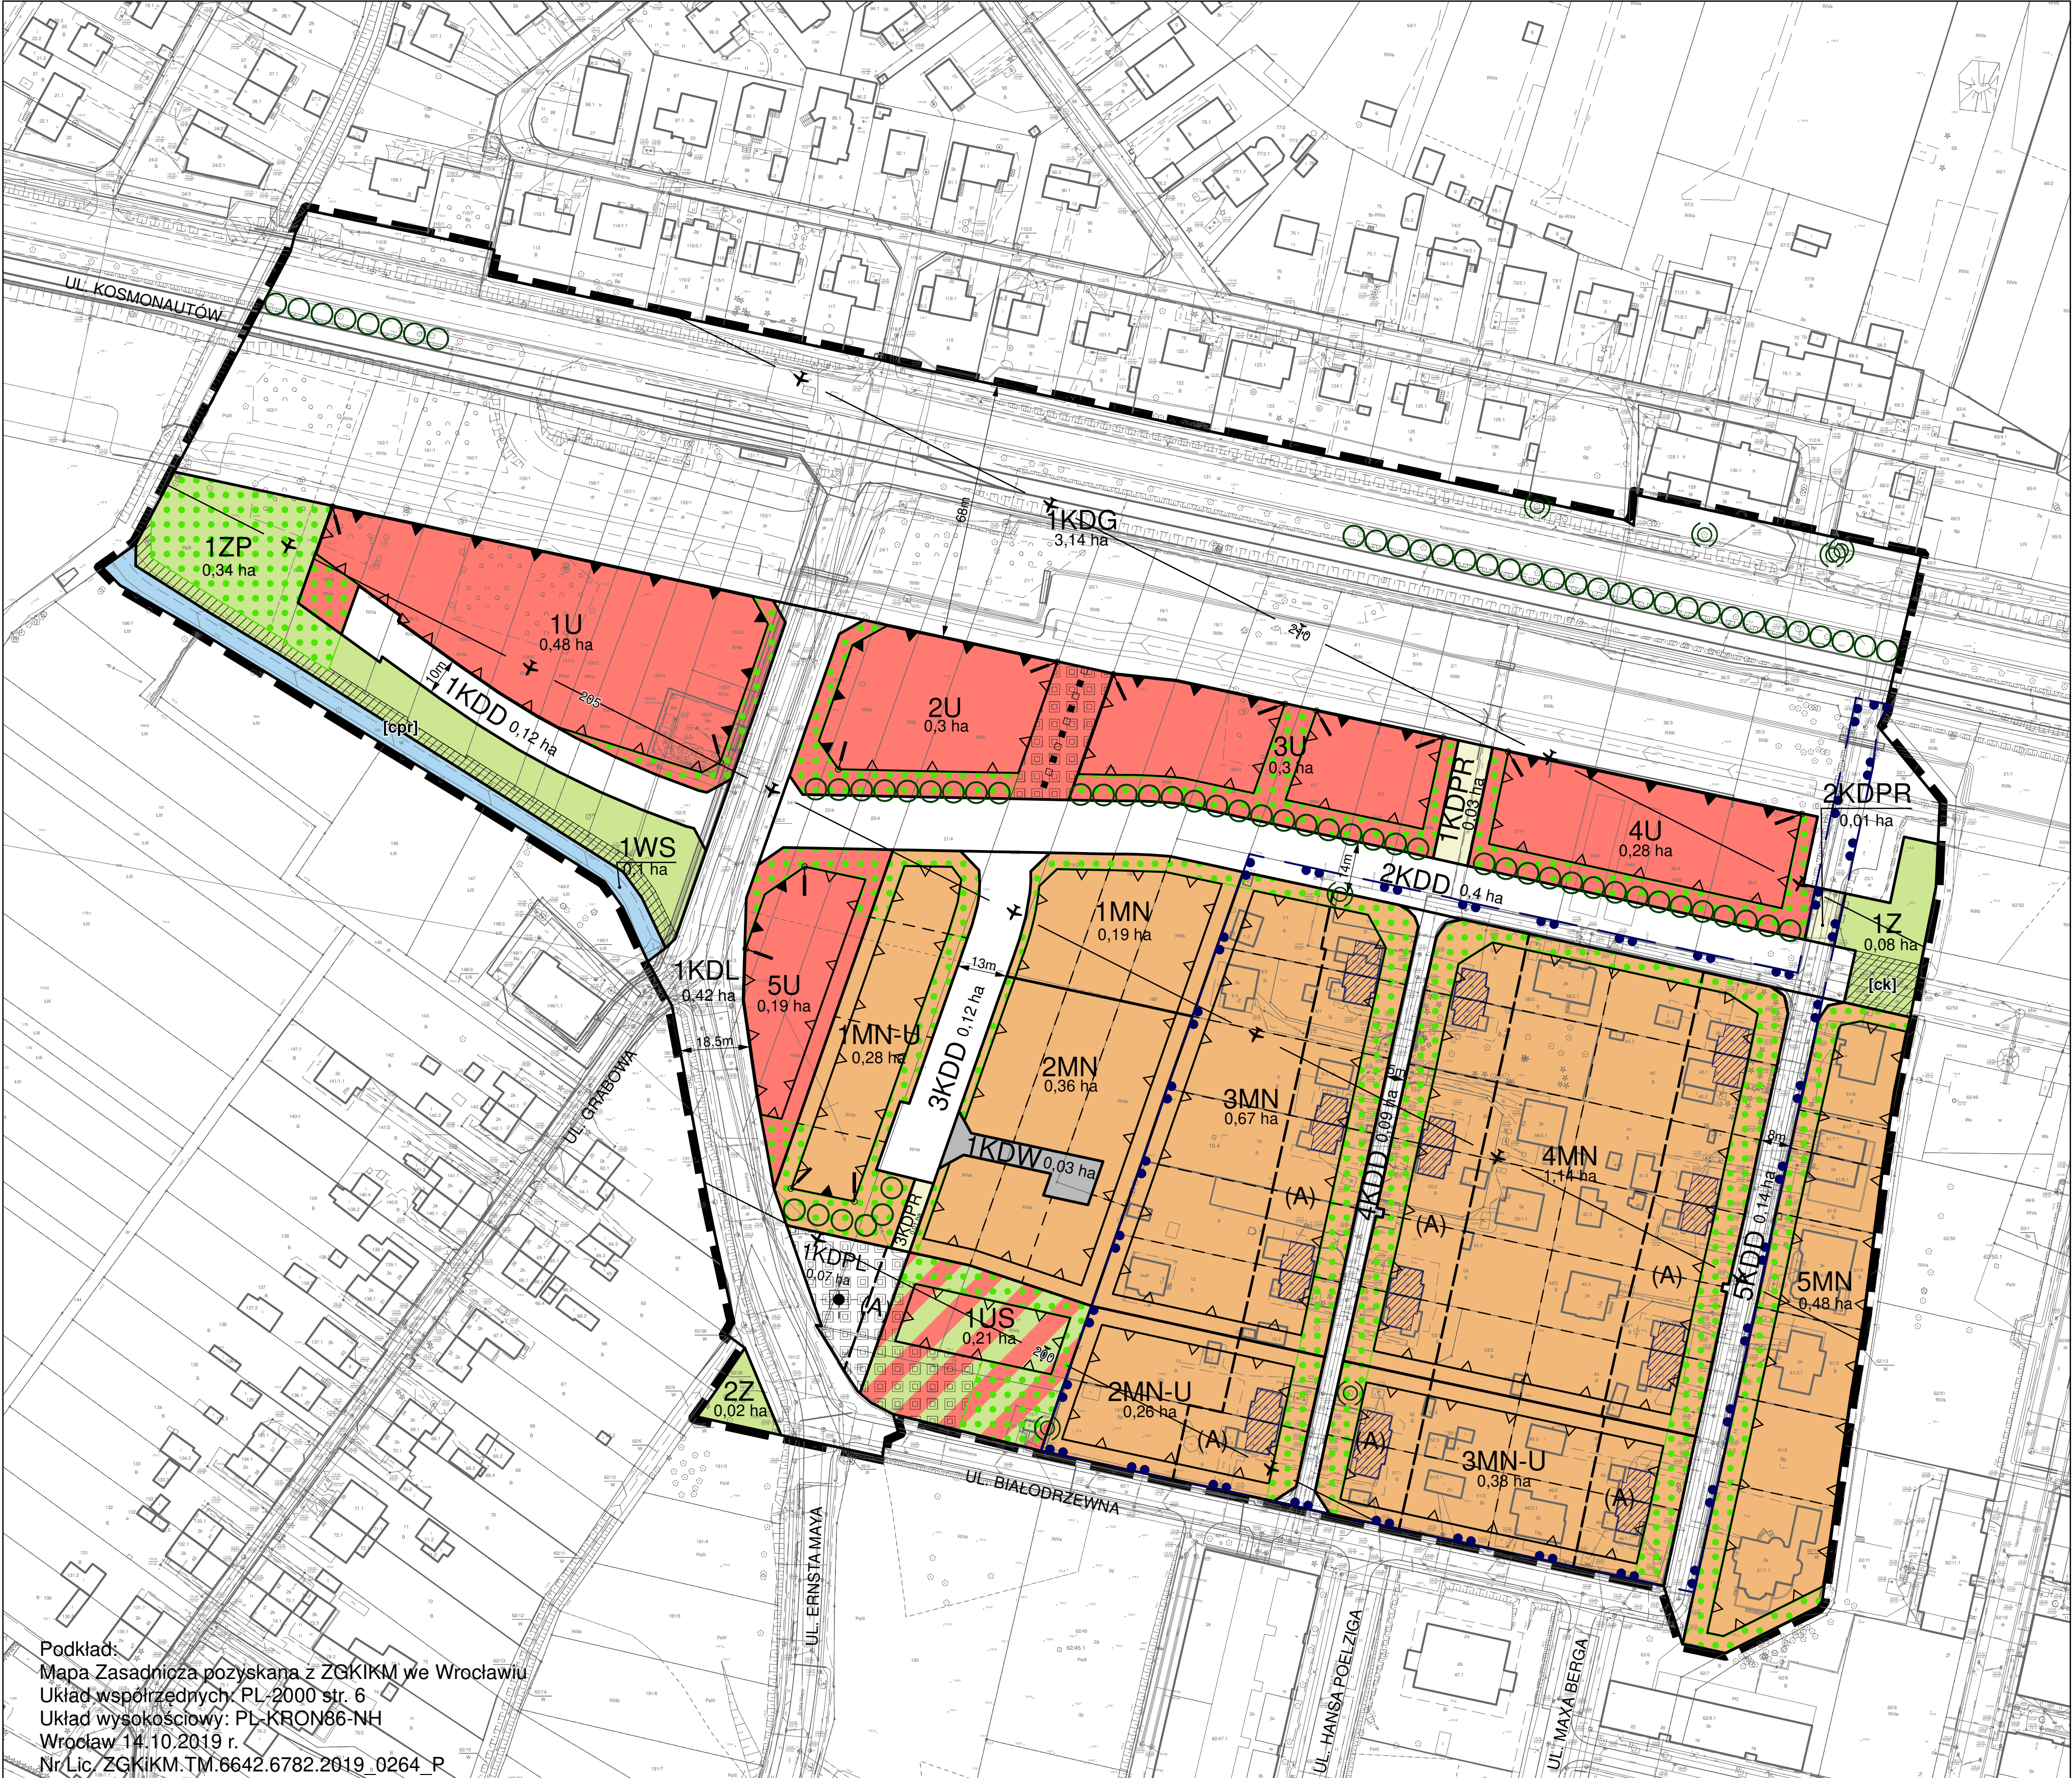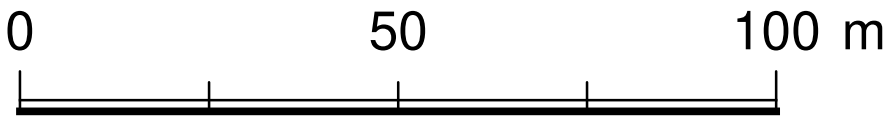


Podkład:
Mapa Zasadnicza pozyskana z ZGKiKM we Wrocławiu
Układ współrzędnych: PL-2000 str. 6
Układ wysokościowy: PL-KRON86-NH
Wrocław 14.10.2019 r.
Nr.Lic./ZGKiKM.TM.6642.6782.2019_0264_P

LEGENDA

- granicą obszaru objętego planem tożsamy z granicą strefy ochrony konserwatorskiej zabytków archeologicznych OM, granicą terenu rozmieszczenia inwestycji celu publicznego o znaczeniu lokalnym
- linia rozgraniczająca tereny
- 1MN symbol terenu
- 0, 19 ha powierzchnia terenu
- granicza wydzielenia wewnętrznego
- (A) symbol wydzielenia wewnętrznego
- nieprzekraczalna linia zabudowy
- obowiązująca linia zabudowy
- ! miejsce zmiany rodzaju linii zabudowy
- szpaler drzew
- drzewo do zachowania
- strefa zieleni
- nawierzchnia do specjalnego opracowania
- obiekty szczególne
- ciąg pieszo-rowerowy
- korytarz usytuowania ciągu pieszo-rowerowego
- korytarz usytuowania ciągu komunikacyjnego

- miejsce wskazania szerokości
- obiekty w ewidencji zabytków
- granicza strefy ochrony konserwatorskiej
- nieobowiązująca linia podziału nieruchomości
- orientacyjny przebieg linii definiującej powierzchnię ograniczającą przeszkody w otoczeniu lotniska Wrocław - Strachowice wg dokumentacji rejestracyjnej lotniska
- MN teren zabudowy mieszkaniowej jednorodzinnej
- MN-U teren zabudowy mieszkaniowej jednorodzinnej i usług
- U teren usług
- US teren usług sportu i rekreacji
- ZP teren zieleni parkowej
- Z teren zieleni
- WS teren wód powierzchniowych
- KDG teren ulic głównych
- KDL teren ulic lokalnych
- KDD teren ulic dojazdowych
- KDPL teren placów
- KDPR teren ciągów pieszo-rowerowych
- KDW teren dróg wewnętrznych

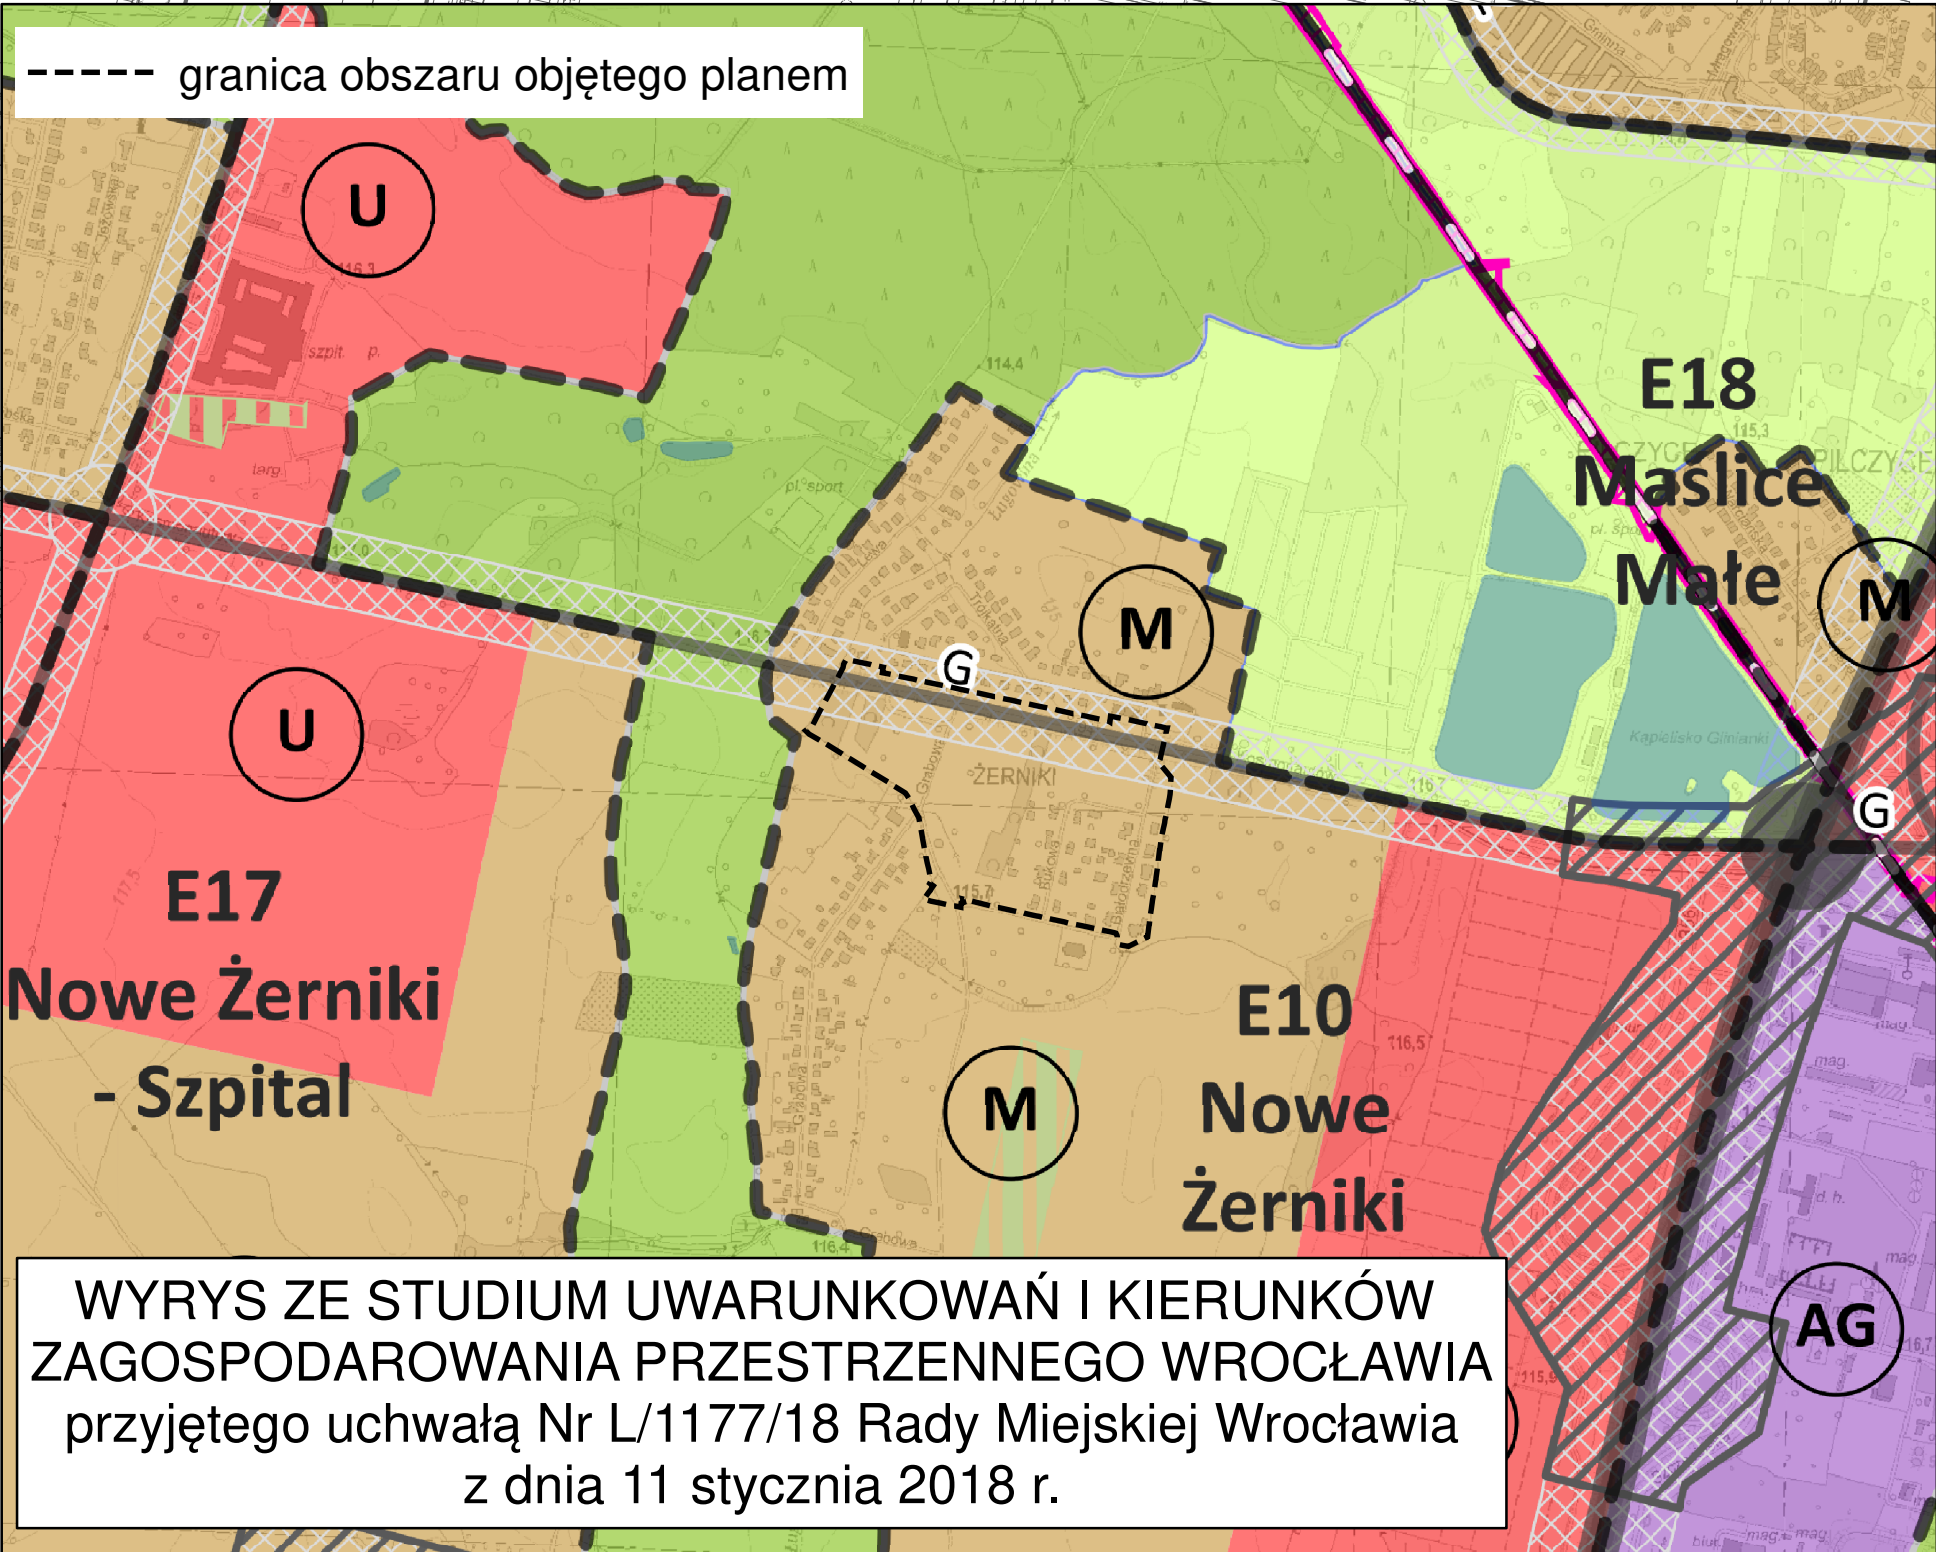

WYRYS ZE STUDIUM UWARUNKOWAŃ I KIERUNKÓW
ZAGOSPODAROWANIA PRZESTRZENNEGO WROCŁAWIA
przyjętego uchwałą Nr L/1177/18 Rady Miejskiej Wrocławia
z dnia 11 stycznia 2018 r.

Załącznik Nr 2 do uchwały Nr

Rady Miejskiej Wrocławia

z dnia.....2022 r.

**Stwierdzenie, że plan nie narusza ustaleń Studium uwarunkowań i kierunków zagospodarowania
przestrzennego Wrocławia**

Rada Miejska Wrocławia stwierdza, że miejscowy plan zagospodarowania przestrzennego w rejonie ulic Kosmonautów i Grabowej we Wrocławiu nie narusza ustaleń Studium uwarunkowań i kierunków zagospodarowania przestrzennego Wrocławia przyjętego uchwałą Nr L/1177/18 z dnia 11 stycznia 2018 roku (Biuletyn Urzędowy Rady Miejskiej Wrocławia z 2018 r., poz. 5).

Załącznik Nr 3 do uchwały Nr

Rady Miejskiej Wrocławia

z dnia.....2022 r.

Rozstrzygnięcie o sposobie rozpatrzenia uwag do projektu planu

Rada Miejska Wrocławia, po uprzednim rozpatrzeniu, nie uwzględnia uwag do projektu miejscowego planu zagospodarowania przestrzennego w rejonie ulic Kosmonautów i Grabowej we Wrocławiu wniesionych przez:

1) przez dwie osoby fizyczne dwoma pismami w dniu 8 czerwca 2022 r. w zakresie dotyczącym:

a) scalenia terenów 1MN i 2MN,

b) wprowadzenia zmian w zapisie pkt 10 w §16.2 oraz w zapisie pkt 10 w §17.2 rozdziału 3 i przedstawionej propozycji zapisu: „10) budynek mieszkalny jednorodzinny dopuszcza się wyłącznie na działce budowlanej o powierzchni nie mniejszej niż:

a) 400 m² – dla budynku mieszkalnego jednorodzinnego wolno stojącego,

b) 250 m² – dla budynku mieszkalnego jednorodzinnego w zabudowie bliźniaczej.”,

c) wprowadzenia zmian w rozdziale 2 w §11.1 pkt 2a i przedstawionej propozycji zmiany wielkości działki dla budynku jednorodzinnego wolno stojącego na nie mniejszą niż 400 m²;

2) przez osobę fizyczną pismem w dniu 14 czerwca 2022 r. w zakresie dotyczącym:

a) zmiany przeznaczenia terenów 3U i 4U na zielen parkową z przeznaczeniem jak na terenie 1ZP,

b) podziału terenu 2KDD na dwa odcinki:

- 2KDD/a na fragmencie od ul. Grabowej do granicy pomiędzy terenami 1MN i 3MN – do obsługi terenów 3KDD, 2U i 3U,

- 2KDD/b na fragmencie od posesji nr 2a przy ul. Bukowej do ul. Białodrzewnej – do obsługi terenów 4KDD, 3MN i 4MN,

c) utworzenia przejazdu z 2KDD/a do 2KDD/b wyłącznie jako KDPR (ciąg pieszo-rowerowy) w celu wyłączenia możliwości przejazdu ruchu samochodowego z ul. Grabowej do ul. Białodrzewnej (skrzyżowanie w rejonie 2KDPR i 5KDD).

Załącznik Nr 4 do uchwały Nr

Rady Miejskiej Wrocławia

z dnia.....2022 r.

Rozstrzygnięcie o sposobie realizacji, zapisanych w planie, inwestycji z zakresu infrastruktury technicznej, które należą do zadań własnych gminy, oraz zasadach ich finansowania, zgodnie z przepisami o finansach publicznych

Inwestycje z zakresu infrastruktury technicznej, które należą do zadań własnych gminy będą finansowane z budżetu gminy, w tym ze środków pozyskiwanych z funduszy Unii Europejskiej, a także ze środków zewnętrznych.

Załącznik Nr 5 do uchwały Nr

Rady Miejskiej Wrocławia

z dnia 2022 r.

Zalacznik5.gml

Dane przestrzenne, o których mowa w art. 67a ust. 3 i 5 ustawy z dnia 27 marca 2003 r. o planowaniu i zagospodarowaniu przestrzennym (j.t. Dz.U. z 2020 r. poz. 293 z późn. zm.) ujawnione zostaną po kliknięciu w ikonę