



MIEJSCOWY PLAN ZAGOSPODAROWANIA PRZESTRZENNEGO
W REJONIE ULICY PRZEDMIEJSKIEJ WE WROCŁAWIU

ZAŁĄCZNIK NR 1 - RYSUNEK PLANU

PROJEKT (766).2

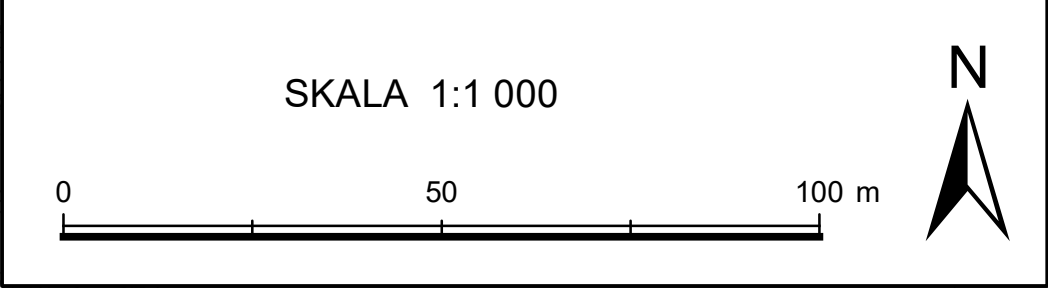

LEGENDA	
	granica obszaru objętego planem tożsamsa z granicą terenu rozmieszczenia inwestycji celu publicznego o znaczeniu lokalnym
	linia rozgraniczająca tereny
1MW-U	symbol terenu
0,42 ha	powierzchnia terenu
	granica wydzielenia wewnętrznego
(A)	symbol wydzielenia wewnętrznego
	nieprzekraczalna linia zabudowy
	obowiązująca linia zabudowy
	miejsce zmiany rodzaju linii zabudowy
	szpaler drzew
	drzewo do zachowania
	strefa zieleni
	nawierzchnia do specjalnego opracowania
	budynek o odrębnych ustaleniach
	korytarz usytuowania ciągu komunikacyjnego
	miejsce wskazania szerokości
MW-U	teren zabudowy mieszkaniowej wielorodzinnej i usług
U	teren usług
KDZ	teren ulic zbiorczych
KDD	teren ulic dojazdowych

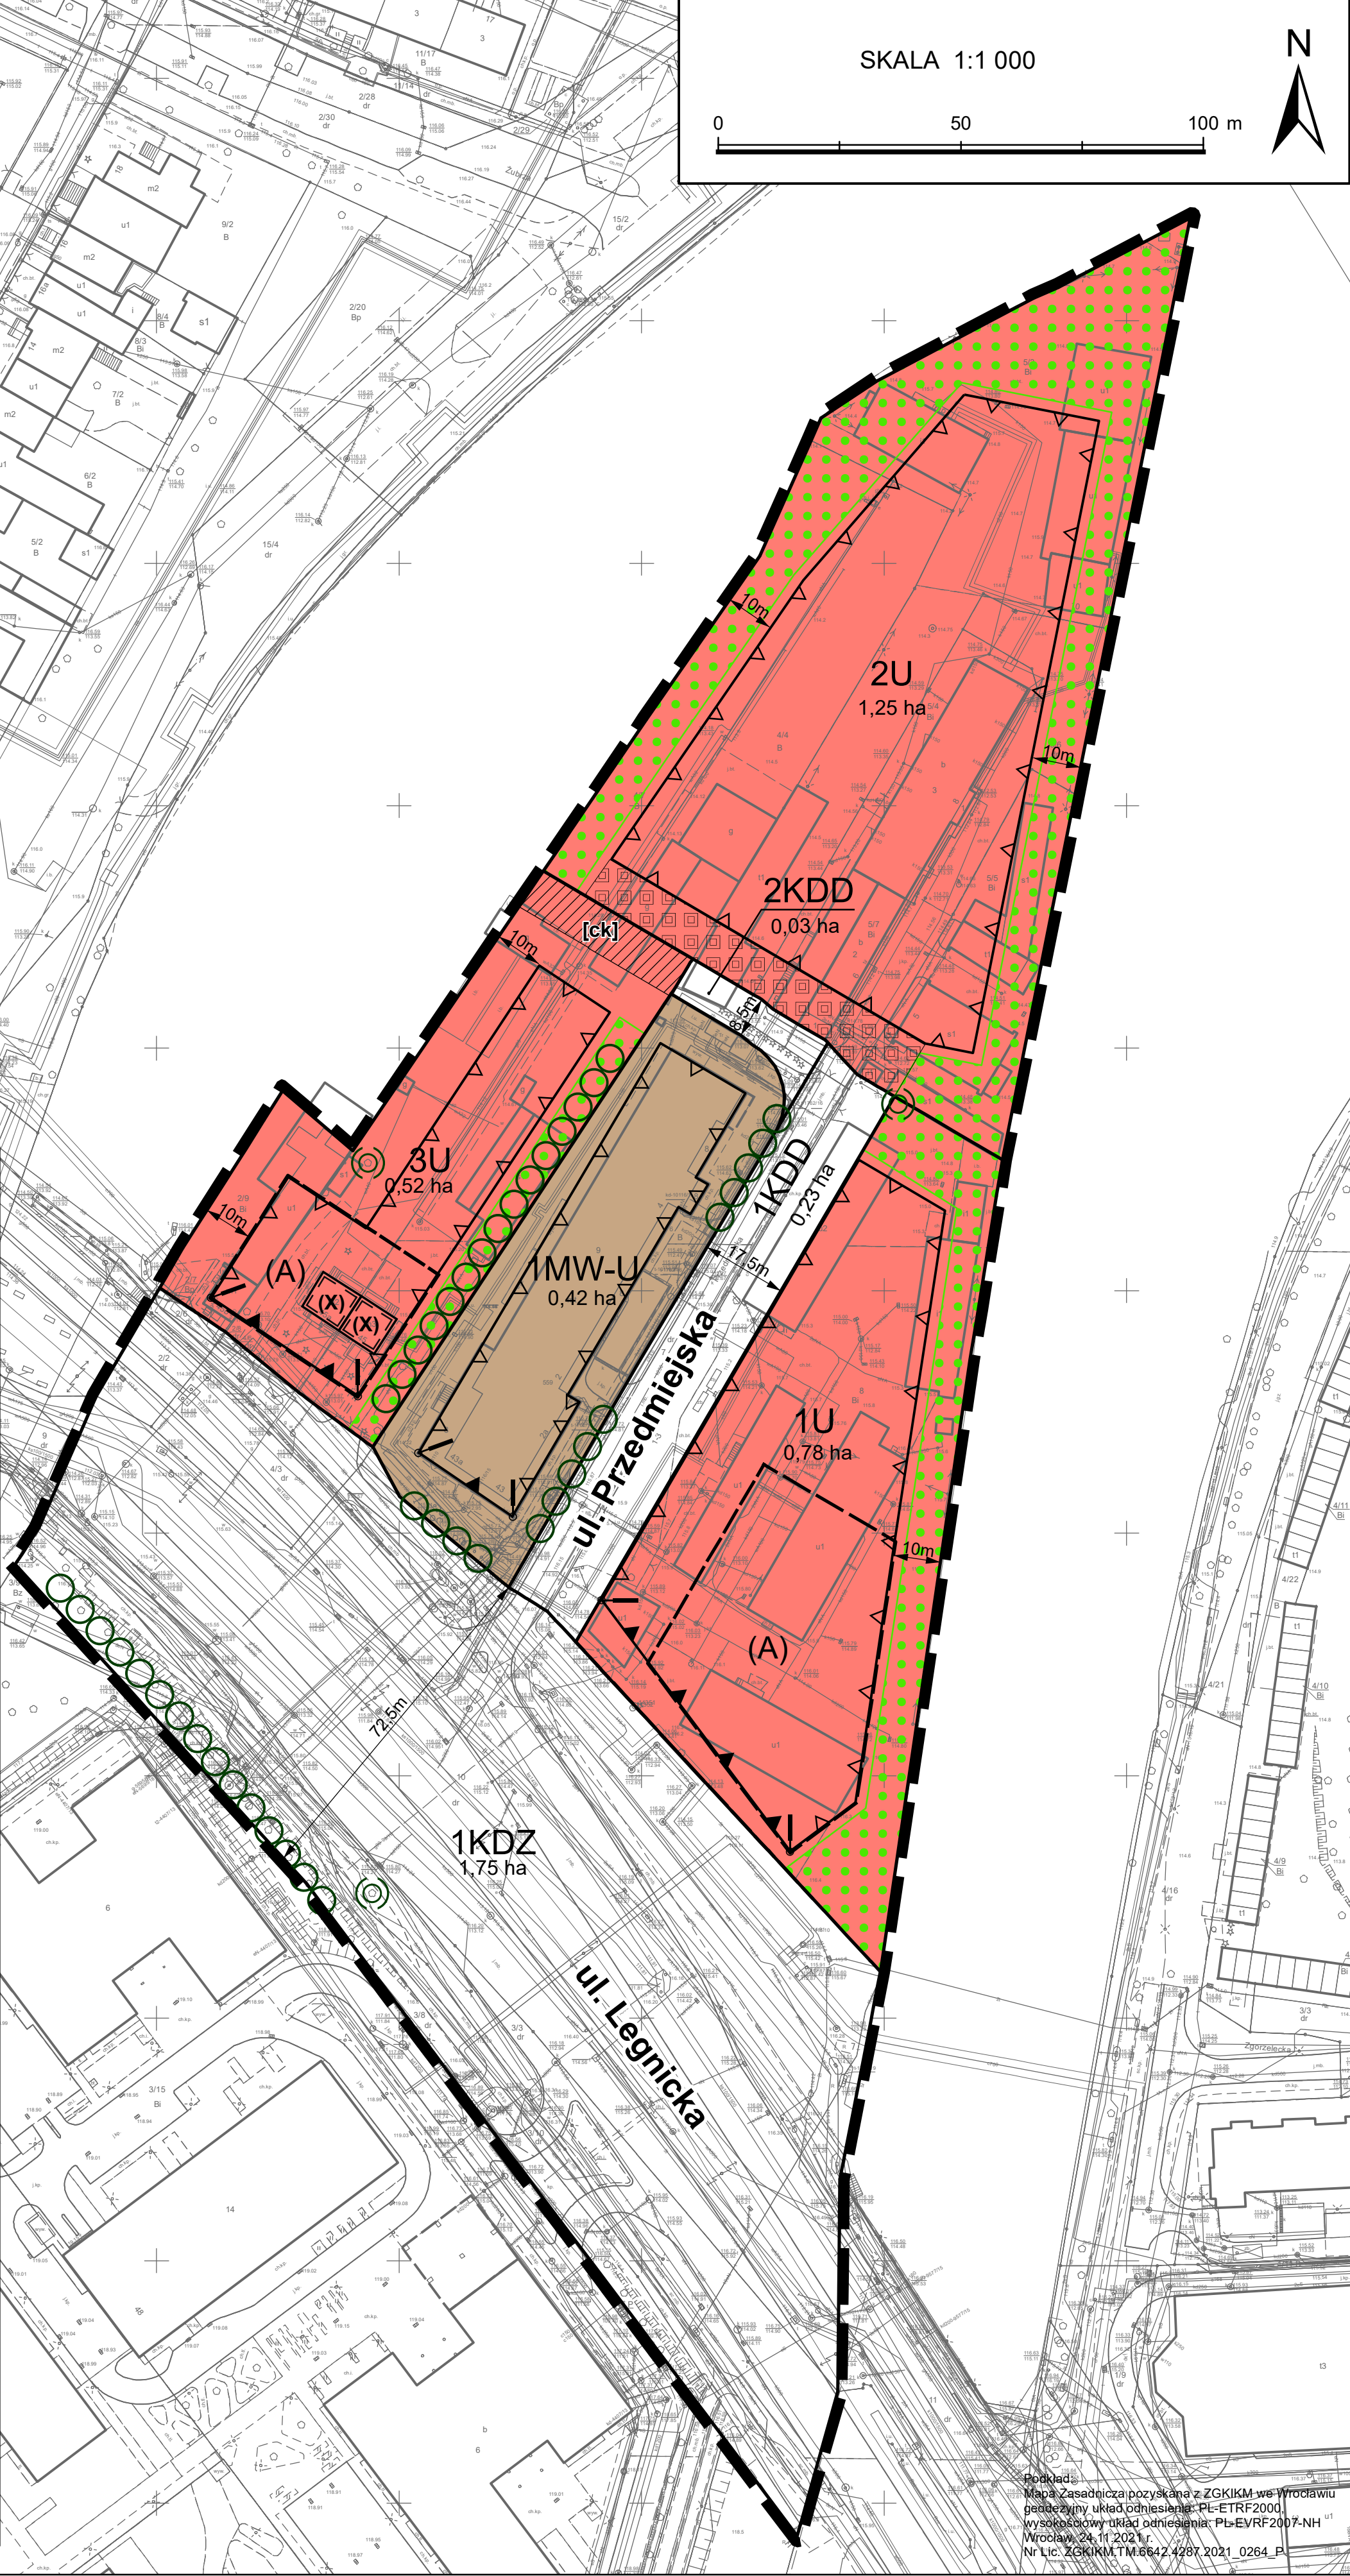

Podkład:
Mapa zasadnicza pozyskana z ZGKiM we Wrocławiu
geodezyjny układ odniesienia: PL-ETRF2000,
wysokościowy układ odniesienia: PL-EVRF2007-NH
Wrocław, 24.11.2021 r.
Nr Lic. ZGKiM.TM.6642.4287.2021_0264_P