

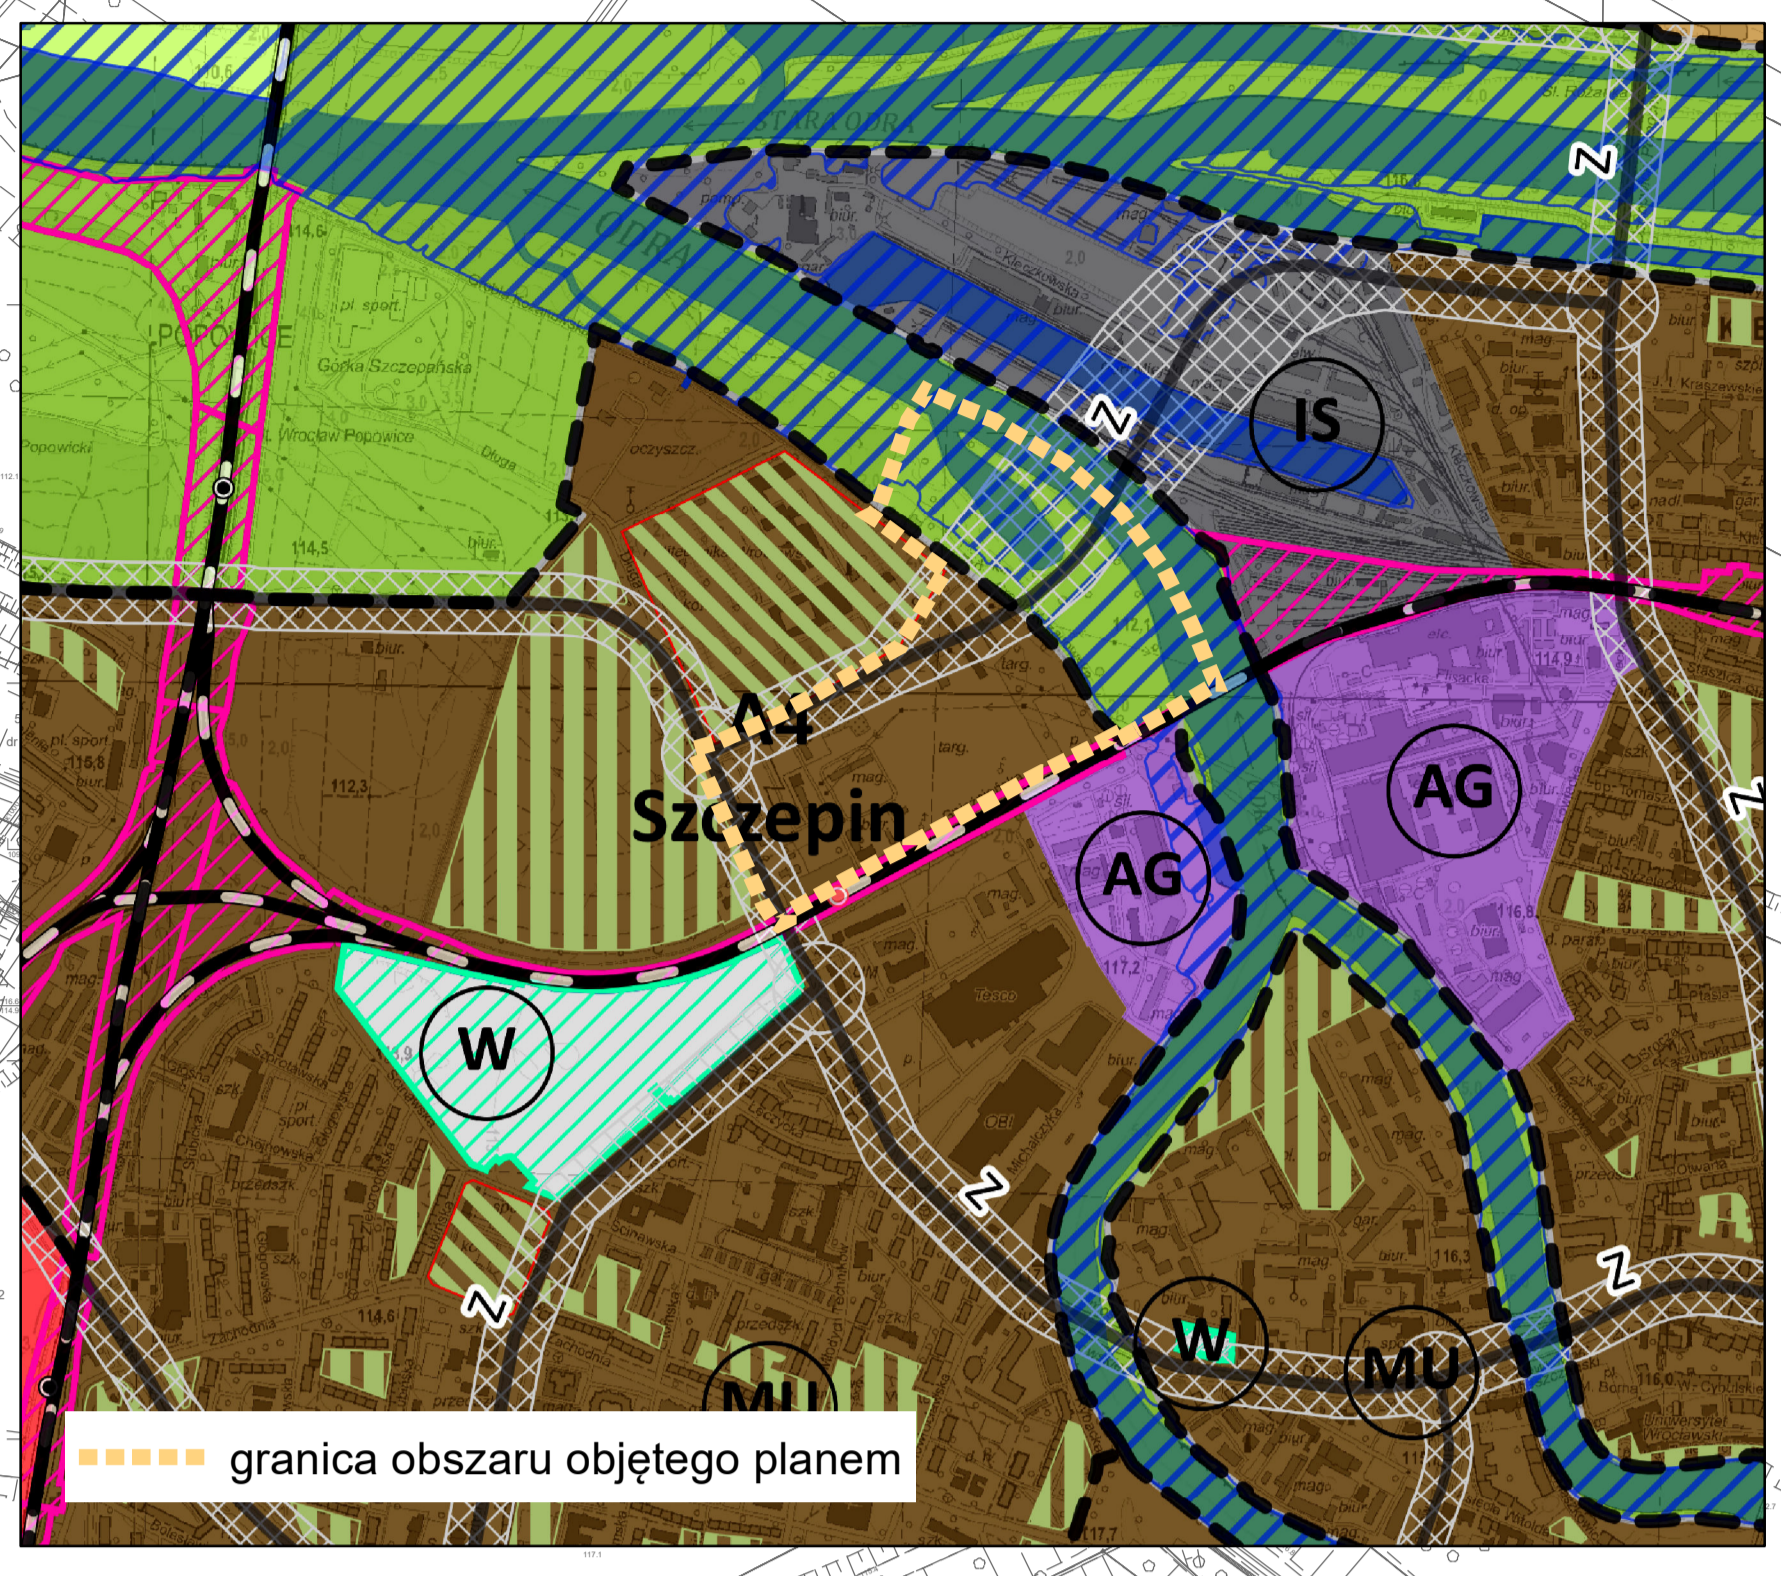
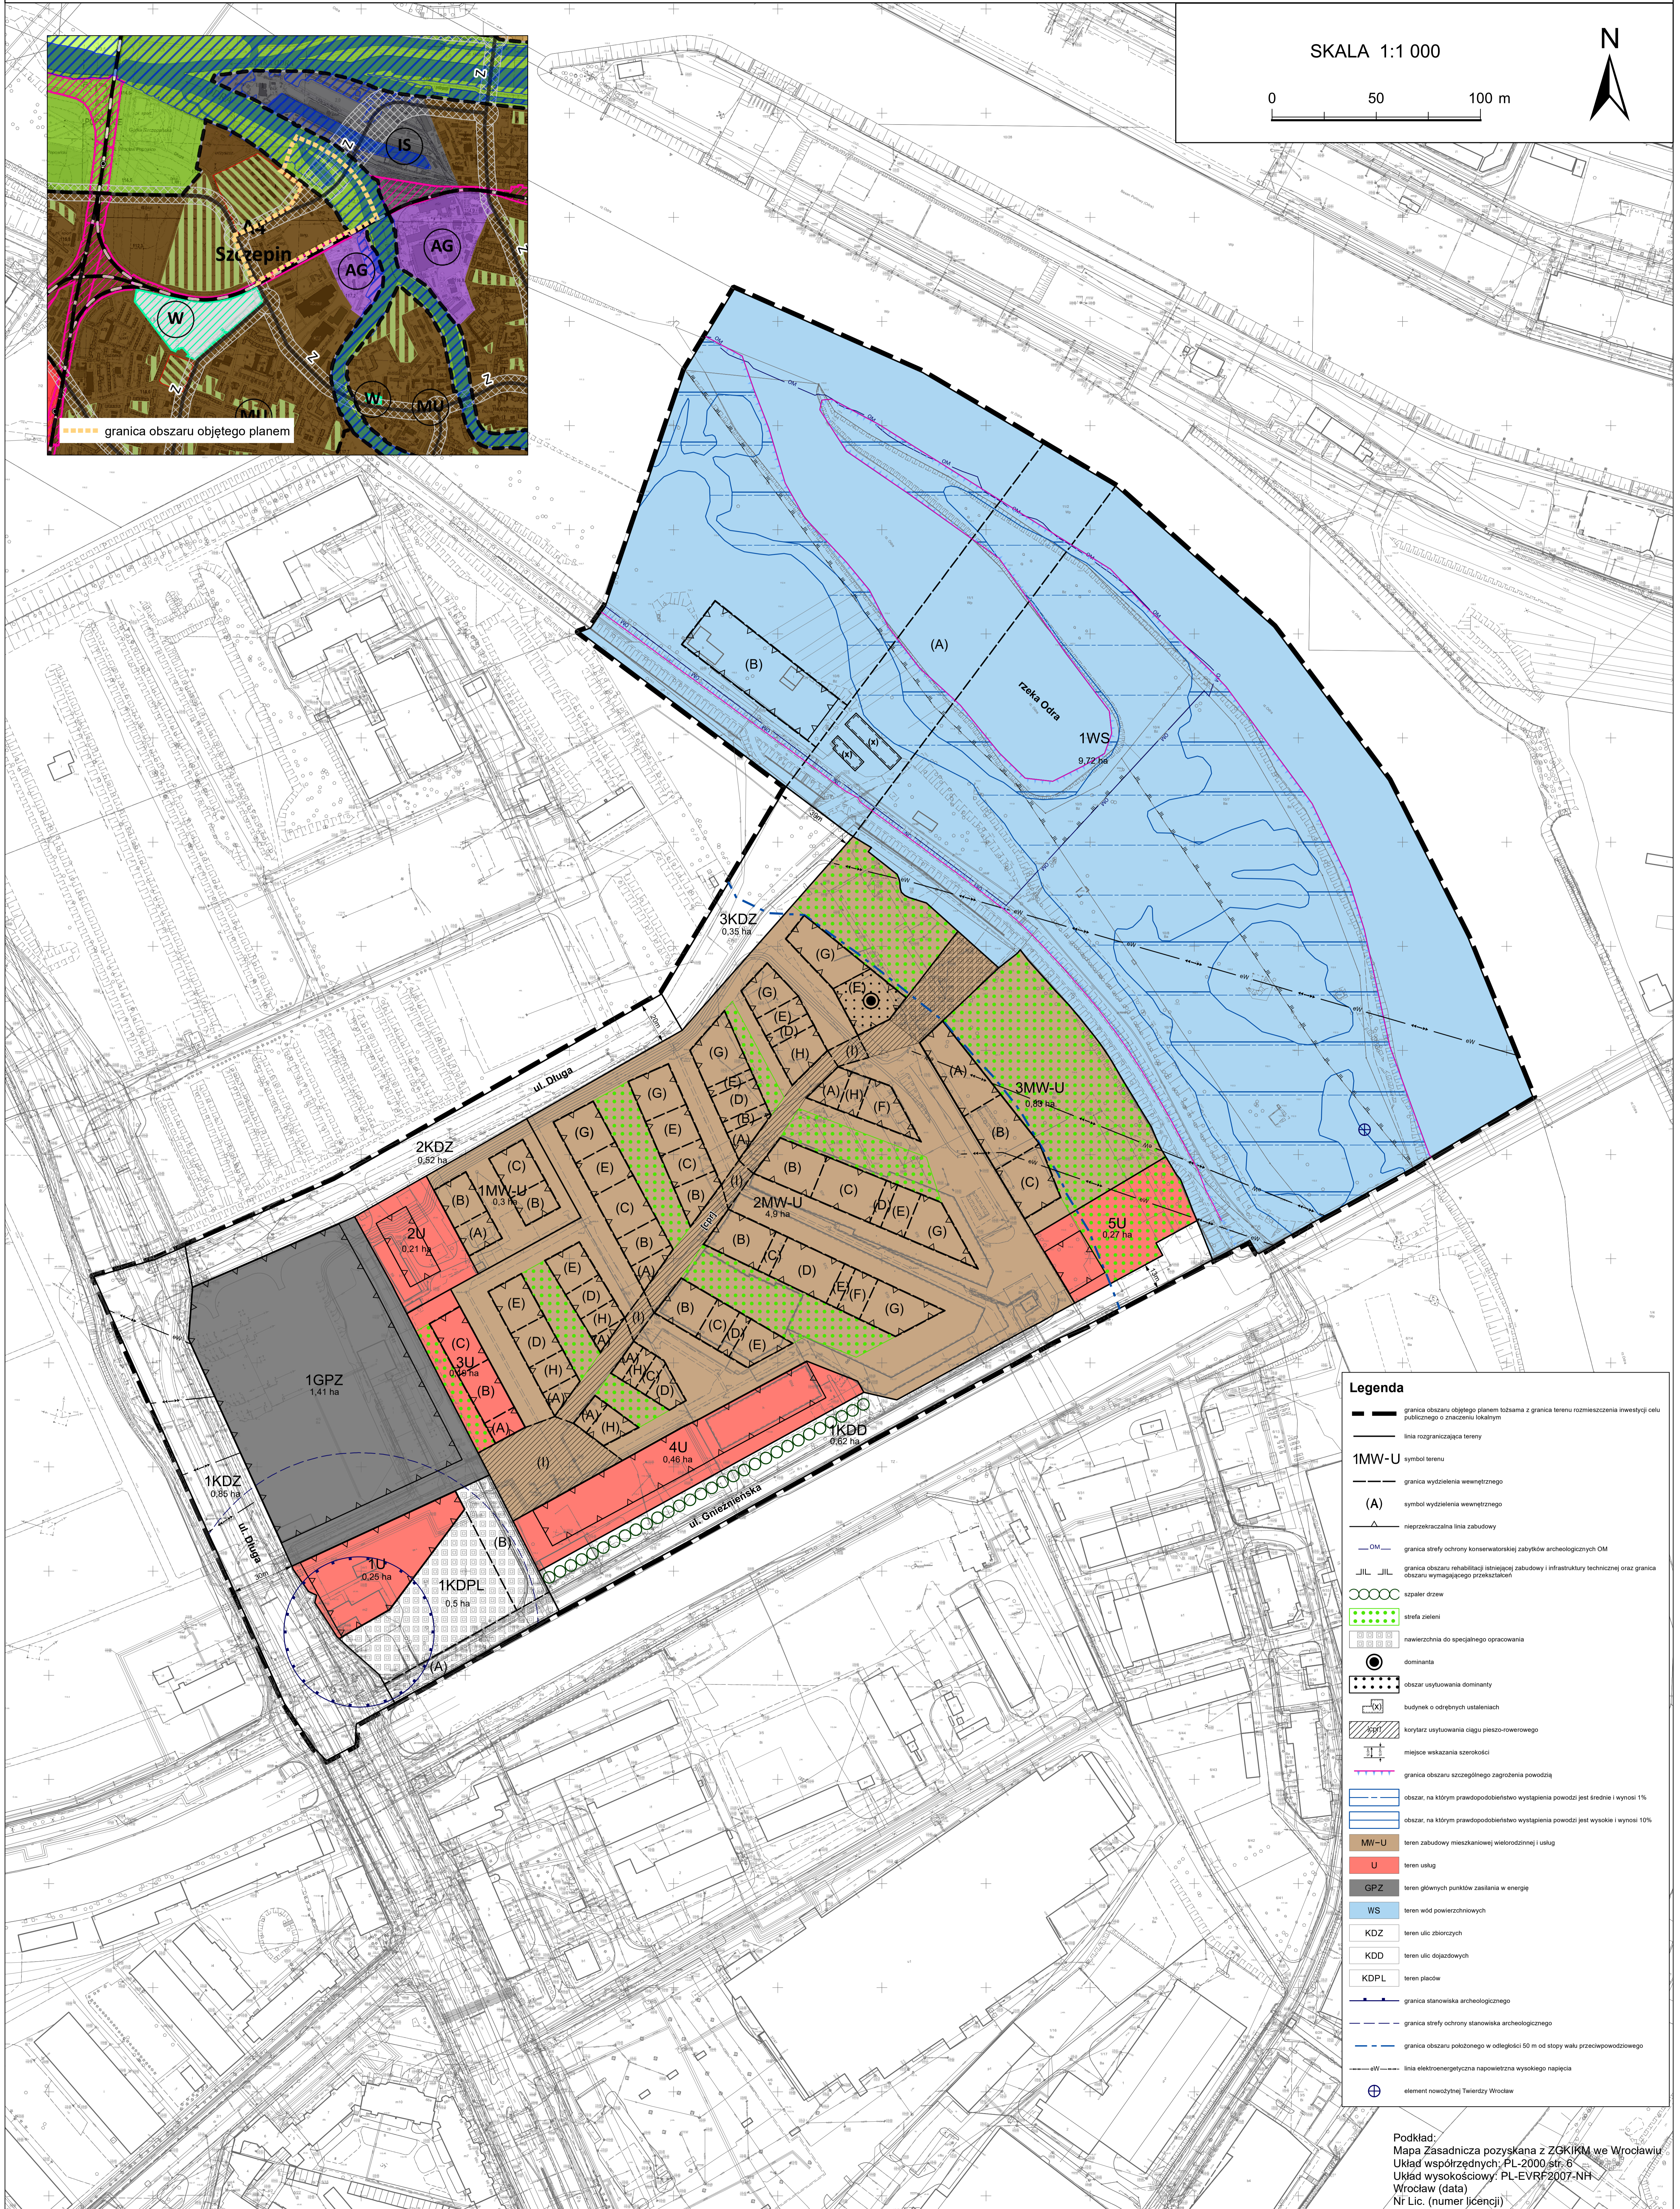


MIEJSCOWY PLAN ZAGOSPODAROWANIA PRZESTRZENNEGO OBSZARU POŁOŻONEGO W REJONIE ULIC: DŁUGIEJ I GNIĘŻNIEŃSKIEJ WE WROCŁAWIU

ZAŁĄCZNIK NR 1 - RYSUNEK PLANU - PROJEKT (666).3

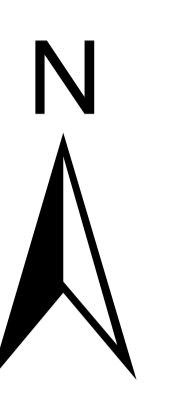

SKALA 1:1 000

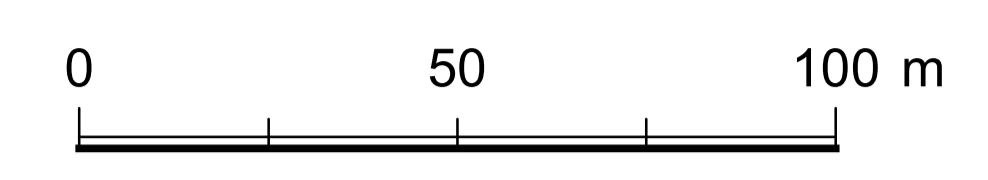

Legenda

- granica obszaru objętego planem tożsama z granicą terenu rozmieszczenia inwestycji celu publicznego o znaczeniu lokalnym
- linia rozgraniczająca tereny
- 1MW-U** symbol terenu
- granica wydzielenia wewnętrznego
- (A) symbol wydzielenia wewnętrznego
- nieprzekraczalna linia zabudowy
- OM granica strefy ochrony konserwatorskiej zabytków archeologicznych OM
- JIL granica obszaru rehabilitacji istniejącej zabudowy i infrastruktury technicznej oraz granica obszaru wymagającego przekształceń
- szpaler drzew
- strefa zieleni
- nawierzchnia do specjalnego opracowania
- dominanta
- obszar usytuowania dominanty
- budynek o odrębnych ustaleniach
- korytarz usytuowania ciągu pieszo-rowerowego
- miejsce wskazania szerokości
- granica obszaru szczególnego zagrożenia powodzią
- obszar, na którym prawdopodobieństwo wystąpienia powodzi jest średnie i wynosi 1%
- obszar, na którym prawdopodobieństwo wystąpienia powodzi jest wysokie i wynosi 10%
- MW-U teren zabudowy mieszkaniowej wielorodzinnej i usług
- U teren usług
- GPZ teren głównych punktów zasilania w energię
- WS teren wód powierzchniowych
- KDZ teren ulic zbiorczych
- KDD teren ulic dojazdowych
- KDPL teren placów
- granica stanowiska archeologicznego
- granica strefy ochrony stanowiska archeologicznego
- granica obszaru pobitego w odległości 50 m od stopy wału przeciwpowodziowego
- linia elektroenergetyczna napowietrzna wysokiego napięcia
- element nowożytny Twierdzy Wrocław

Podkład:
Mapa Zasadnicza pozyskana z ZGKIM we Wrocławiu
Układ współrzędnych: PL-2000, str. 6
Układ wysokościowy: PL-EVRF2007-NH
Wrocław (data)
Nr Lic. (numer licencji)