


SPRAWOZDANIE Z POMIARÓW NATĘŻENIA PÓL ELEKTROMAGNETYCZNYCH

WYKONANYCH DLA CELÓW OCHRONY LUDNOŚCI I ŚRODOWISKA (OŚ)

Obiekt: **Stacja bazowa WRO1047**

Lokalizacja: **ul. Porębska 50, 54-048 Wrocław**

Data wykonania
pomiarów: **05.01.2023 r. godz. 14.10 – 15.40**

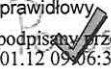Osoba przeprowadzająca badanie: - Marcin Łazuta			Podpis
			
Sprawozdanie sporządził:	Kierownik techniczny	Data	
		07.01.2023	
Zweryfikował i autoryzował:	Kierownik ds. jakości	Data	Podpis jest prawidłowy Dokument podpisany przez:  Data: 2023.01.12 09:06:30 CET
		07.01.2023	

1. Część ogólna

1.1. Nazwa firmy, adres

A-CONNECT Anna Garwol-Porosa, ul. Strażacka 3/2, 58-370 Boguszów-Gorce.

1.2. Akredytacja i uprawnienia laboratorium

Laboratorium badawcze A-CONNECT posiada Certyfikat Laboratorium Badawczego nr AB 1284 wydany przez Polskie Centrum Akredytacji. Certyfikat jest ważny do dnia 28 września 2023 r.


1.3. Nazwa i adres Klienta

P4 Sp. z o.o., ul. Wynalazek 1, 02-677 Warszawa.

1.4. Podstawy opracowania

- a) umowa nr AC/1/2022,
- b) akty prawne:
 - Ustawa z dnia 27 kwietnia 2001 r. Prawo ochrony środowiska (t.j. Dz. U. z 2021 r. poz. 1973 z późn. zm.),
 - Rozporządzenie Ministra Zdrowia z dnia 17 grudnia 2019 r. w sprawie dopuszczalnych poziomów pól elektromagnetycznych w środowisku (Dz. U. z 2019 r. poz. 2448).
 - Rozporządzenie Ministra Klimatu z dnia 17 lutego 2020 r. w sprawie sposobów sprawdzania dotrymania dopuszczalnych poziomów pól elektromagnetycznych w środowisku (Dz. U. z 2020 r. poz. 258, Dz. U. z 2022 r. poz. 1121).

1.5. Miejsce wykonania pomiarów

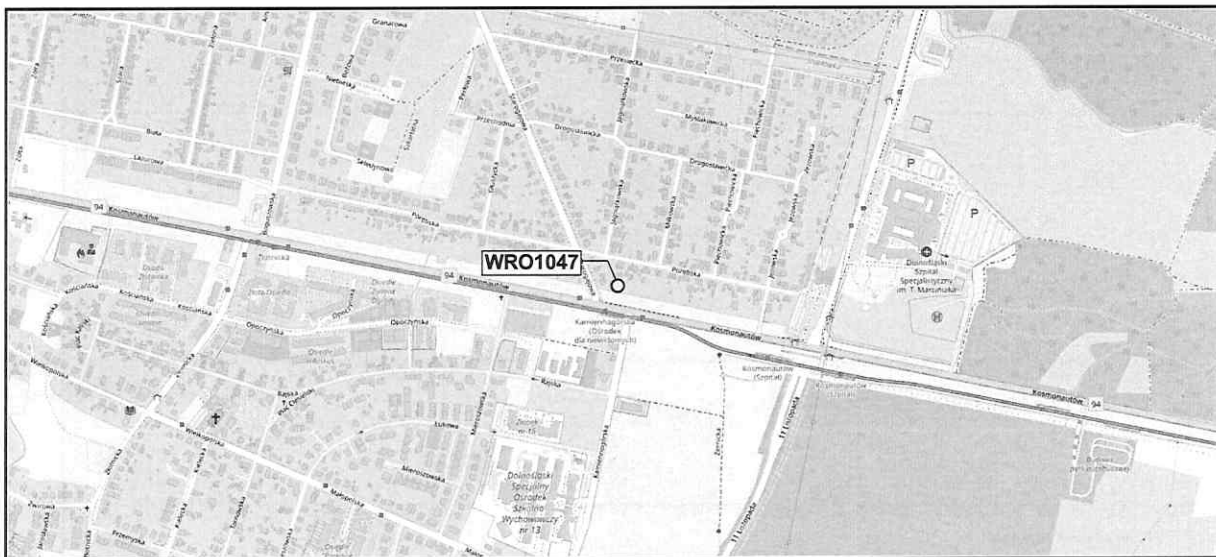

Nazwa stacji:

Stacja bazowa telefonii komórkowej WRO1047.

Lokalizacja stacji:

ul. Porębska 50, 54-048 Wrocław

Współrzędne geograficzne: 51°08'34.73"N, 16°53'59.91"E

Opis miejsca zainstalowania urządzeń:

Anteny sektorowe znajdują się na wieży, na wysokości 26,0-26,85 m n.p.t. i skierowane są na azymuty 0°, 120° oraz 245°. Anteny linii radiowych znajdują się na wysokości 22,5 m n.p.t. i skierowane są na azymuty 49° oraz 317°. Urządzenia nadawczo-odbiorcze zainstalowano na wieży oraz na poziomie terenu.

1.6. Informacje ogólne o badaniu

Pomiary dotrzymania dopuszczalnych poziomów pól elektromagnetycznych w środowisku wykonane zostały przez pracowników A-CONNECT wzdłuż głównych oraz pomocniczych kierunków pomiarowych, w miejscach dostępnych dla ludności i terenach przeznaczonych pod zabudowę mieszkaniową. We wszystkich pionach, pomiary wykonano w zakresie wysokości od 0,3 do 2,0 m, przyjmując za wynik pomiaru maksymalną zmierzoną wartość chwilową poziomu pola elektrycznego zgodnie z pkt 11. Rozporządzenia Ministra Klimatu z dnia 17 lutego 2020 r. w sprawie sposobów sprawdzania dotrzymania dopuszczalnych poziomów pól elektromagnetycznych w środowisku (Dz. U. z 2020 r. poz. 258, Dz. U. z 2022 r. poz. 1121).

Pomiarów nie przeprowadzono w lokalach mieszkalnych oraz użytkowych z uwagi na wprowadzony stan zagrożenia epidemicznego na całym terytorium Rzeczypospolitej Polskiej, zgodnie z art. 122a ust. 1b ustawy z dnia 27 kwietnia 2001 r. Prawo ochrony środowiska (t.j. Dz. U. z 2021 r. poz. 1973 z późn. zm.).

1.7. Metoda badawcza

Zastosowano metodę zgodną z wymaganiami załącznika do rozporządzenia Ministra Klimatu z dnia 17 lutego 2020 r. w sprawie sposobów sprawdzania dotrzymania dopuszczalnych poziomów pól elektromagnetycznych w środowisku (Dz. U. z 2020 r. poz. 258, Dz. U. z 2022 r. poz. 1121).

1.8. Wyposażenie pomiarowe

Nazwa	Typ	Numer fabryczny	Przeznaczenie
Szerokopasmowy miernik pola	NBM-520	D-0650	Pomiary pola elektromagnetycznego
Sonda pomiarowa pola elektrycznego	EF6091	01065	Pomiary pola elektromagnetycznego
Selektywny miernik pola	SRM-3006	R-0182	Pomiary pola elektromagnetycznego
Sonda pomiarowa pola elektrycznego	420M-6G	G-0505	Pomiary pola elektromagnetycznego
Tester sond pomiarowych	UTEST-7	01/11	Bieżąca kontrola sond i mierników PEM
Termohigrometr	P330	DE68422510	Pomiary wilgotności względnej powietrza Pomiary temperatury powietrza
Dalmierz laserowy	LD 300	0602743310	Pomiar odległości

Mierniki, za pomocą których wykonano pomiary, zostały poddane wzorcowaniu w dniach 08.03.2022 r. (świadectwo nr LWiMP/W/069/22 – NBM-520/EF6091) oraz 26.02.2021 r. (świadectwo nr LWiMP/W/053/21 – SRM-3006/420M-6G) przez Laboratorium Wzorców i Metrologii Pola Elektromagnetycznego Instytutu Telekomunikacji, Teleinformatyki i Akustyki Politechniki Wrocławskiej.

Przed wykonaniem pomiarów mierniki przeszły sprawdzenia poprawności wskazań przeprowadzone z wykorzystaniem urządzenia UTEST- 7, w myśl procedur laboratorium badawczego.

Pomiary wykonano zgodnie z obowiązującą metodyką pomiarową, przepisami prawnymi oraz instrukcją obsługi przyrządów pomiarowych.

1.9. Wyznaczanie niepewności pomiaru

Ocena niepewności następuje według procedury stosowanej w laboratorium i wynosi:

Niepewność standardowa U (c)					
Zestaw pomiarowy	Zakres natężenia [V/m]	Częstotliwość			
		100 - 5000 MHz	8 - 18 GHz	23 - 50 GHz	60 - 90 GHz
NBM-520 / EF6091	0,5' - 200	17,58	20,91	24,24	40,36
Zestaw pomiarowy	Zakres natężenia [V/m]	Częstotliwość			
		425 - 6000 MHz			
SRM-3006 / 420M-6G	0,1 - 0,9	22,87			
	1 - 200	21,94			

¹ Dla wartości < 0,5 V/m przyjmuje się niepewność jak dla zakresu 0,5-200 V/m.

Dokładność dla pozostałych przyrządów używanych podczas wykonywania pomiarów wynosi:

- dla odbiornika GPS: dokładność wyznaczania współrzędnych geograficznych - < 0,5 s,
- dla termohigrometru:
 - dokładność podawanej wilgotności - $\pm 2\%$,
 - dokładność podawanej temperatury - $\pm 1^{\circ}\text{C}$.

2. Informacje o instalacji

2.1. Dane źródeł promieniowania elektromagnetycznego

Informacje o źródłach promieniowania podane przez Zleceniodawcę.

Anteny sektorowe						
Lp.	Antena Producent / Typ	Azymut [°]	Wysokość zawieszenia [m] n.p.t.	Pasmo [Mhz]	Zakres tilt min-max [°]	EIRP dla anteny [W]
1	Huawei ATR4518R13	0	26	900	0 - 12	24679
				1800	0 - 10	
				2100	0 - 10	
2	Huawei ATR4518R13	0	26,85	800	0 - 12	12703
				2600	0 - 10	
3	Huawei ATR4518R13	120	26	900	0 - 12	24679
				1800	0 - 10	
				2100	0 - 10	
4	Huawei ATR4518R13	120	26,85	800	0 - 12	12703
				2600	0 - 10	
5	Huawei ATR4518R13	245	26	900	0 - 12	24679
				1800	0 - 10	
				2100	0 - 10	
6	Huawei ATR4518R13	245	26,85	800	0 - 12	12703
				2600	0 - 10	

Anteny linii radiowej						
Lp.	Częstotliwość pracy [GHz]	Moc wyjściowa [dBm]	Typ/Producent	Średnica anteny [m]	Azymut [°]	Wysokość zainstalowania [m] n.p.t.
1	80	19	VHLP1-80	0,3	49	22,5
2	80	19	VHLP2-80	0,6	317	22,5

INNE ŹRÓDŁA POLA ELEKTROMAGNETYCZNEGO: Inni operatorzy w pobliżu.

2.2. Warunki emisji podczas badania

Pomiary wykonano przy działającej stacji bazowej w warunkach aktualnego podczas pomiarów obciążenia stacji ruchem telekomunikacyjnym dla średniego pochylenia wiązki anten (tiltu), zgodnie z danymi przedstawionymi w pkt 2.1.

2.3. Tryb pracy instalacji emitującej pole elektromagnetyczne

Stacja bazowa jest aktywna (emituje promieniowanie elektromagnetyczne) przez całą dobę.

2.4. Warunki środowiskowe w czasie wykonywania pomiarów

- Rozpoczęcie pomiarów – temperatura: 9,3°C, wilgotność: 78,9%
- Zakończenie pomiarów – temperatura: 9,5°C, wilgotność: 72,6%
- opady: brak.

3. Przebieg i wyniki pomiarów rozkładu pola wokół źródła

W trakcie badania przedmiotem pomiaru w wybranych pionach pomiarowych było natężenie pola elektrycznego E, natomiast natężenie pola magnetycznego H podlega wyliczeniu analitycznemu zgodnie z pkt 3. Rozporządzenia Ministra Klimatu z dnia 17 lutego 2020 r. w sprawie sposobów sprawdzania dotrymania dopuszczalnych poziomów pól elektromagnetycznych w środowisku (Dz. U. z 2020 r. poz. 258, Dz. U. z 2022 r. poz. 1121). Graniczne wartości natężenia pola elektrycznego oraz pola magnetycznego podano poniżej:

Częstotliwość (f)	Wartość dopuszczalna natężenia pola elektrycznego [V/m]	Wartość dopuszczalna natężenia pola magnetycznego [A/m]
10 MHz – 400 MHz	28	0,073
420 MHz	28	0,073
800 MHz	39	0,103
900 MHz	41	0,109
1800 MHz	58	0,154
2 GHz – 300 GHz	61	0,16

3.1. Wyniki uzyskane w trakcie pomiarów

Uzyskane wyniki pomiarów pola elektrycznego przedstawiono w zamieszczonej poniżej tabeli.

Nr pionu	Opis miejsca pomiaru	Współrzędne geograficzne		E* [V/m]	U [V/m]	E + U [V/m]	H [A/m]	WMe	WMH	Przekroczenie wartości dopuszczalnej
		[°] N	[°] E							
1	GKP 0°/317° - otoczenie instalacji	51.143009	16.899953	2,8	1,0	3,8	0,010	0,14	0,14	nie przekracza
2	GKP 49°/PKP 0° - otoczenie instalacji	51.143062	16.900144	2,8	1,0	3,8	0,010	0,14	0,14	nie przekracza
3	GKP 0° - otoczenie instalacji	51.143387	16.900172	2,4	0,8	3,2	0,008	0,11	0,12	nie przekracza
4	GKP 0° - otoczenie instalacji	51.143668	16.899941	2,0	0,7	2,7	0,007	0,10	0,10	nie przekracza
5	PKP 0° - otoczenie instalacji	51.144035	16.899772	1,8	0,6	2,4	0,006	0,09	0,09	nie przekracza
6	GKP 0° - otoczenie instalacji	51.144324	16.899947	3,1	1,1	4,2	0,011	0,15	0,15	nie przekracza
7	GKP 0° - otoczenie instalacji	51.144521	16.899931	6,1	2,1	8,2	0,022	0,29	0,30	nie przekracza
8	GKP 0° - otoczenie instalacji	51.144666	16.899979	3,7	1,3	5,0	0,013	0,18	0,18	nie przekracza
9	GKP 0° - otoczenie instalacji	51.144942	16.900054	2,7	1,0	3,7	0,010	0,13	0,13	nie przekracza

10	PKP 0° - otoczenie instalacji	51.144520	16.901545	1,4	0,5	1,9	0,005	0,07	0,07	nie przekracza
11	GKP 49°/PKP 0° - otoczenie instalacji	51.143739	16.901363	1,1	0,4	1,5	0,004	0,05	0,05	nie przekracza
12	GKP 49°/PKP 0° - otoczenie instalacji	51.143439	16.900784	1,5	0,5	2,0	0,005	0,07	0,07	nie przekracza
13	PKP 0°/120° - otoczenie instalacji	51.143298	16.901819	1,3	0,5	1,8	0,005	0,06	0,07	nie przekracza
14	GKP 317°/PKP 0° - otoczenie instalacji	51.143574	16.899104	1,4	0,5	1,9	0,005	0,07	0,07	nie przekracza
15	GKP 317°/PKP 0° - otoczenie instalacji	51.143877	16.898665	1,2	0,4	1,6	0,004	0,06	0,06	nie przekracza
16	PKP 0° - otoczenie instalacji	51.144597	16.898437	1,3	0,5	1,8	0,005	0,06	0,07	nie przekracza
17	PKP 245° - otoczenie instalacji	51.143022	16.899459	1,4	0,5	1,9	0,005	0,07	0,07	nie przekracza
18	PKP 245° - otoczenie instalacji	51.142894	16.898525	2,2	0,8	3,0	0,008	0,11	0,11	nie przekracza
19	GKP 245° - otoczenie instalacji	51.142914	16.899788	2,7	1,0	3,7	0,010	0,13	0,13	nie przekracza
20	GKP 120° - otoczenie instalacji	51.142904	16.900175	2,4	0,8	3,2	0,008	0,11	0,12	nie przekracza
21	GKP 120° - otoczenie instalacji	51.142748	16.900588	2,7	1,0	3,7	0,010	0,13	0,13	nie przekracza
22	GKP 120° - otoczenie instalacji	51.142598	16.901044	3,6	1,3	4,9	0,013	0,18	0,18	nie przekracza
23	GKP 120° - otoczenie instalacji	51.142268	16.901972	4,3	1,5	5,8	0,015	0,21	0,21	nie przekracza
24	GKP 120° - otoczenie instalacji	51.141969	16.902814	2,8	1,0	3,8	0,010	0,14	0,14	nie przekracza
25	PKP 120° - otoczenie instalacji	51.142638	16.902436	1,8	0,6	2,4	0,006	0,09	0,09	nie przekracza
26	PKP 120° - otoczenie instalacji	51.142783	16.901325	1,9	0,7	2,6	0,007	0,09	0,09	nie przekracza
27	PKP 120° - otoczenie instalacji	51.141723	16.901596	2,9	1,0	3,9	0,010	0,14	0,14	nie przekracza
28	PKP 120° - otoczenie instalacji	51.142339	16.900346	1,9	0,7	2,6	0,007	0,09	0,09	nie przekracza
29	PKP 245° - otoczenie instalacji	51.142640	16.899762	2,4	0,8	3,2	0,008	0,11	0,12	nie przekracza
30	GKP 245° - otoczenie instalacji	51.142771	16.899306	2,6	0,9	3,5	0,009	0,13	0,13	nie przekracza
31	GKP 245° - otoczenie instalacji	51.142621	16.898742	2,4	0,8	3,2	0,008	0,11	0,12	nie przekracza
32	PKP 245° - otoczenie instalacji	51.142645	16.897079	2,7	1,0	3,7	0,010	0,13	0,13	nie przekracza
33	GKP 245° - otoczenie instalacji	51.142484	16.898018	3,6	1,3	4,9	0,013	0,18	0,18	nie przekracza
34	GKP 245° - otoczenie instalacji	51.142154	16.897122	0,9	0,3	1,2	0,003	0,04	0,04	nie przekracza
35	PKP 245° - otoczenie instalacji	51.142103	16.898356	2,8	1,0	3,8	0,010	0,14	0,14	nie przekracza

Oznaczenia:

E - zmierzona maksymalna wartość chwilowa natężenia pola elektrycznego.

U - rozszerzona niepewność pomiaru dla współczynnika rozszerzenia $k=2$ (poziom ufności 95%) – $U = k \times U_c$

E + U – wynik pomiaru powiększony o rozszerzoną niepewność pomiaru.

H – wyznaczona wartość natężenia pola magnetycznego z uwzględnieniem rozszerzonej niepewności pomiaru.

WME - wartość wskaźnikowa poziomu oddziaływania pól elektromagnetycznych dla miejsc dostępnych dla ludności lub terenów przeznaczonych pod zabudowę mieszkaniową dla składowej elektrycznej pola.

WMH - wartość wskaźnikowa poziomu oddziaływania pól elektromagnetycznych dla miejsc dostępnych dla ludności lub terenów przeznaczonych pod zabudowę mieszkaniową dla składowej magnetycznej pola.

Do wyznaczenia wartości wskaźnikowych poziomu emisji pól elektromagnetycznych przyjęto najbardziej restrykcyjne wartości dopuszczalne natężenia pola elektrycznego (28 V/m) i magnetycznego (0,073 A/m).

* Wartość natężenia pola *E* wyznaczona na podstawie świadectwa wzorcowania wg zależności: $E_{poprawne} = E_{wskazywane} \cdot C_d(E)$


GKP - główny kierunek pomiarowy

PKP - pomocniczy kierunek pomiarowy

3.2. Stwierdzenie zgodności

Stwierdza się, iż na podstawie uzyskanych wyników pomiarów i informacji uzyskanych od Klienta, które są istotne dla ważności wyników, w otoczeniu stacji bazowej telefonii komórkowej **WRO1047** w miejscach dostępnych dla ludności i terenach przeznaczonych pod zabudowę mieszkaniową, w których dokonano pomiaru, nie zostały przekroczone wartości graniczne poziomów pól elektromagnetycznych określonych w Rozporządzeniu Ministra Zdrowia z dnia 17 grudnia 2019 r. w sprawie dopuszczalnych poziomów pól elektromagnetycznych w środowisku (Dz. U. z 2019 r. poz. 2448). Stosowana zasada podejmowania decyzji jest zgodna z punktami 11 i 26 załącznika do Rozporządzenia Ministra Klimatu z dnia 17 lutego 2020 r. (Dz. U. z 2020 r. poz. 258, Dz. U. z 2022 r. poz. 1121).

KONIEC TEKSTU SPRAWOZDANIA
SPRAWOZDANIE ZAWIERA PONADTO RYSUNEK O NR 1

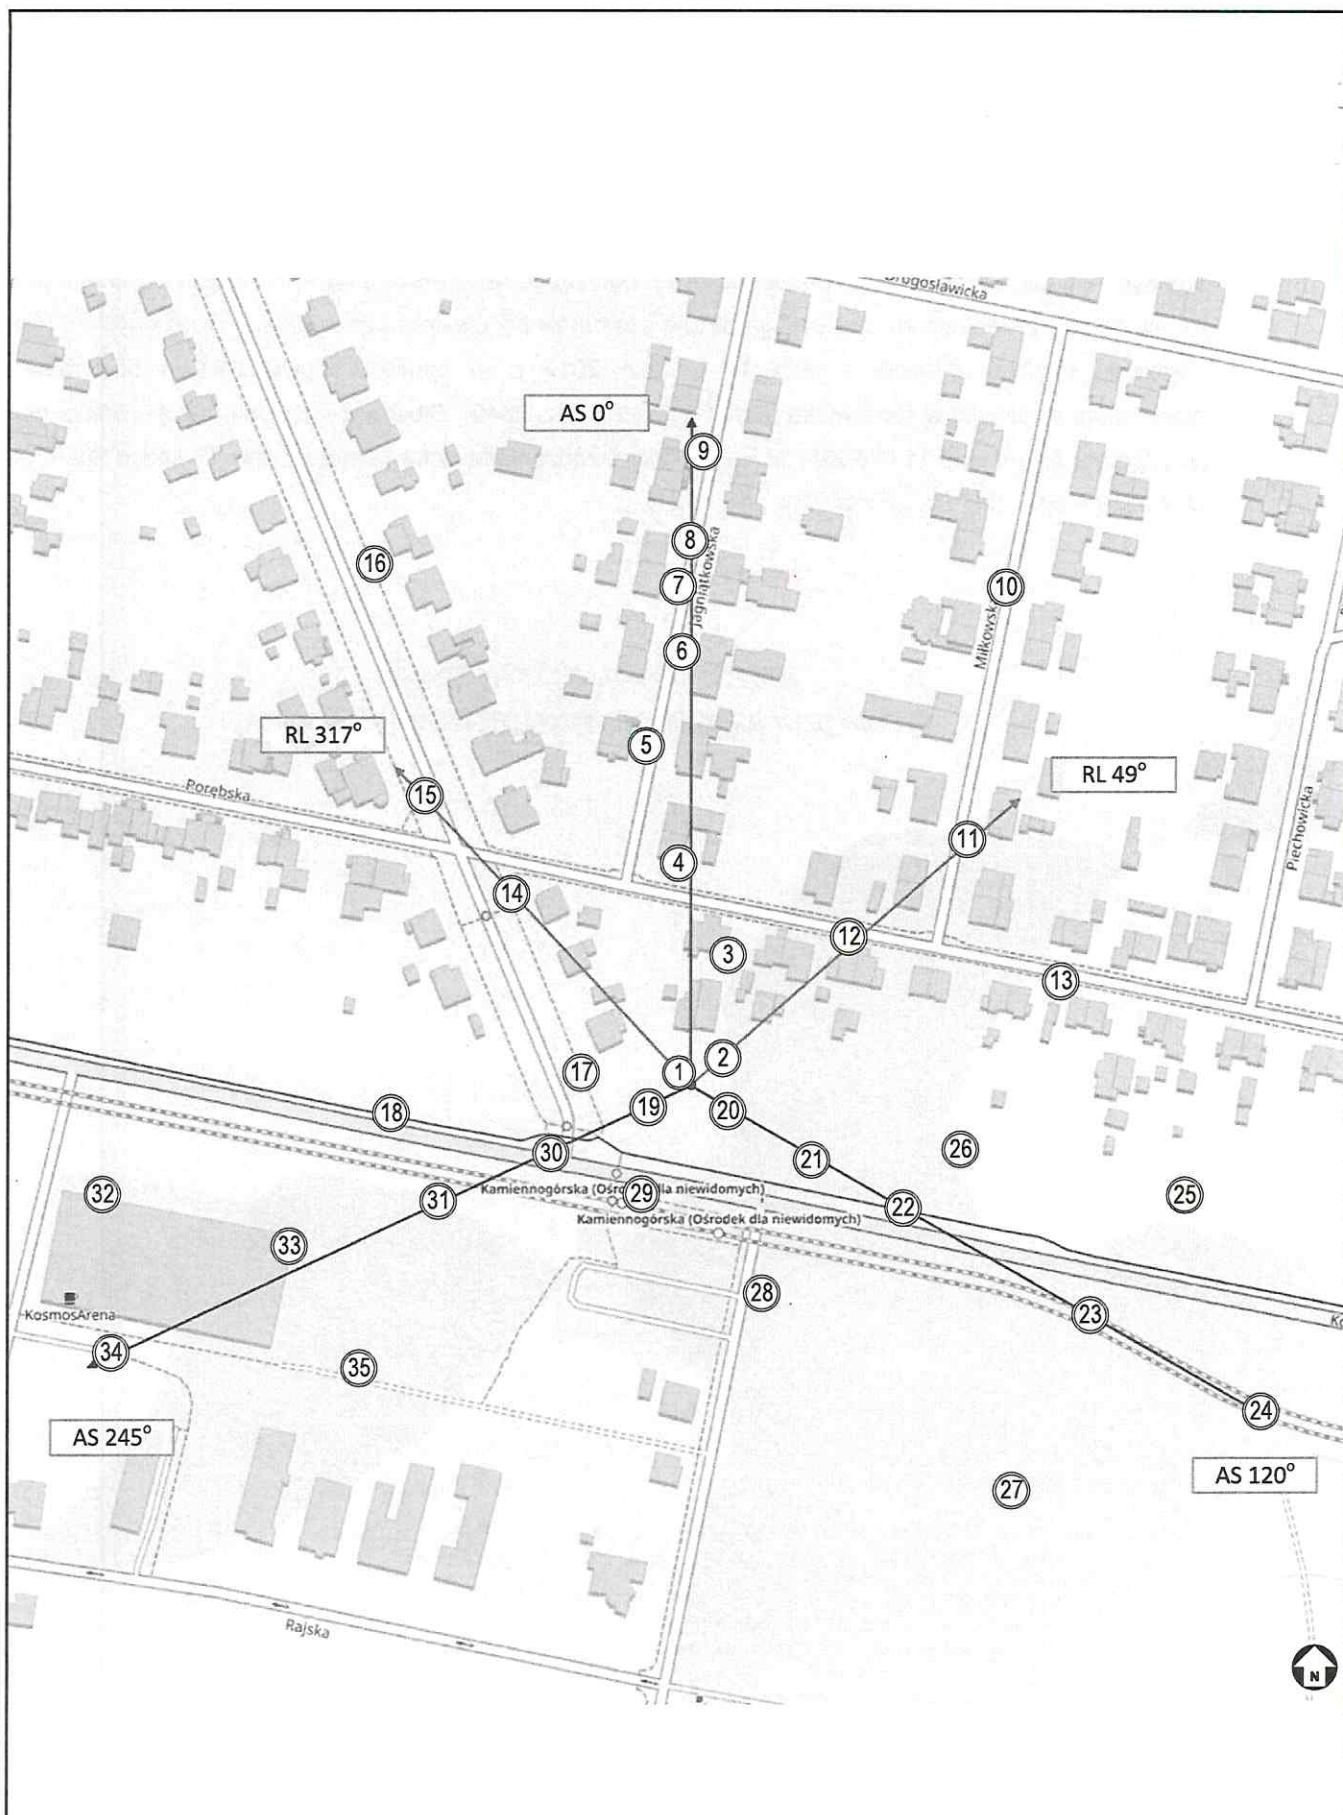

Rysunek 1	Obiekt Stacja bazowa WRO1047, ul. Porębska 50, 54-048 Wrocław				
Podziałka 1:2500	Temat rysunku Rozmieszczenie pionów pomiarowych wokół stacji bazowej				
Wykonał	Marcin Łazuta	Data	2023-01-07	Sprawozdanie nr	P4/2/2023
Sprawdził	Łukasz Porosa	Data	2023-01-07	Sprawa nr	AC/1/2022