


# MIEJSCOWY PLAN ZAGOSPODAROWANIA PRZESTRZENNEGO W REJONIE UL. KMINKOWEJ I UL. FRYZJERSKIEJ WE WROCŁAWIU

ZAŁĄCZNIK NR 1 - RYSUNEK PLANU  
PROJEKT (697)6

SKALA 1:1 000  
0 10 20 40 60 80 100 Metry




WYRYS ZE STUDIUM UWARUNKOWAŃ I KIERUNKÓW  
ZAGOSPODAROWANIA PRZESTRZENNEGO WROCŁAWIA  
przyjętego uchwałą Nr L/1177/18 Rady Miejskiej Wrocławia  
z dnia 11 stycznia 2018 r.

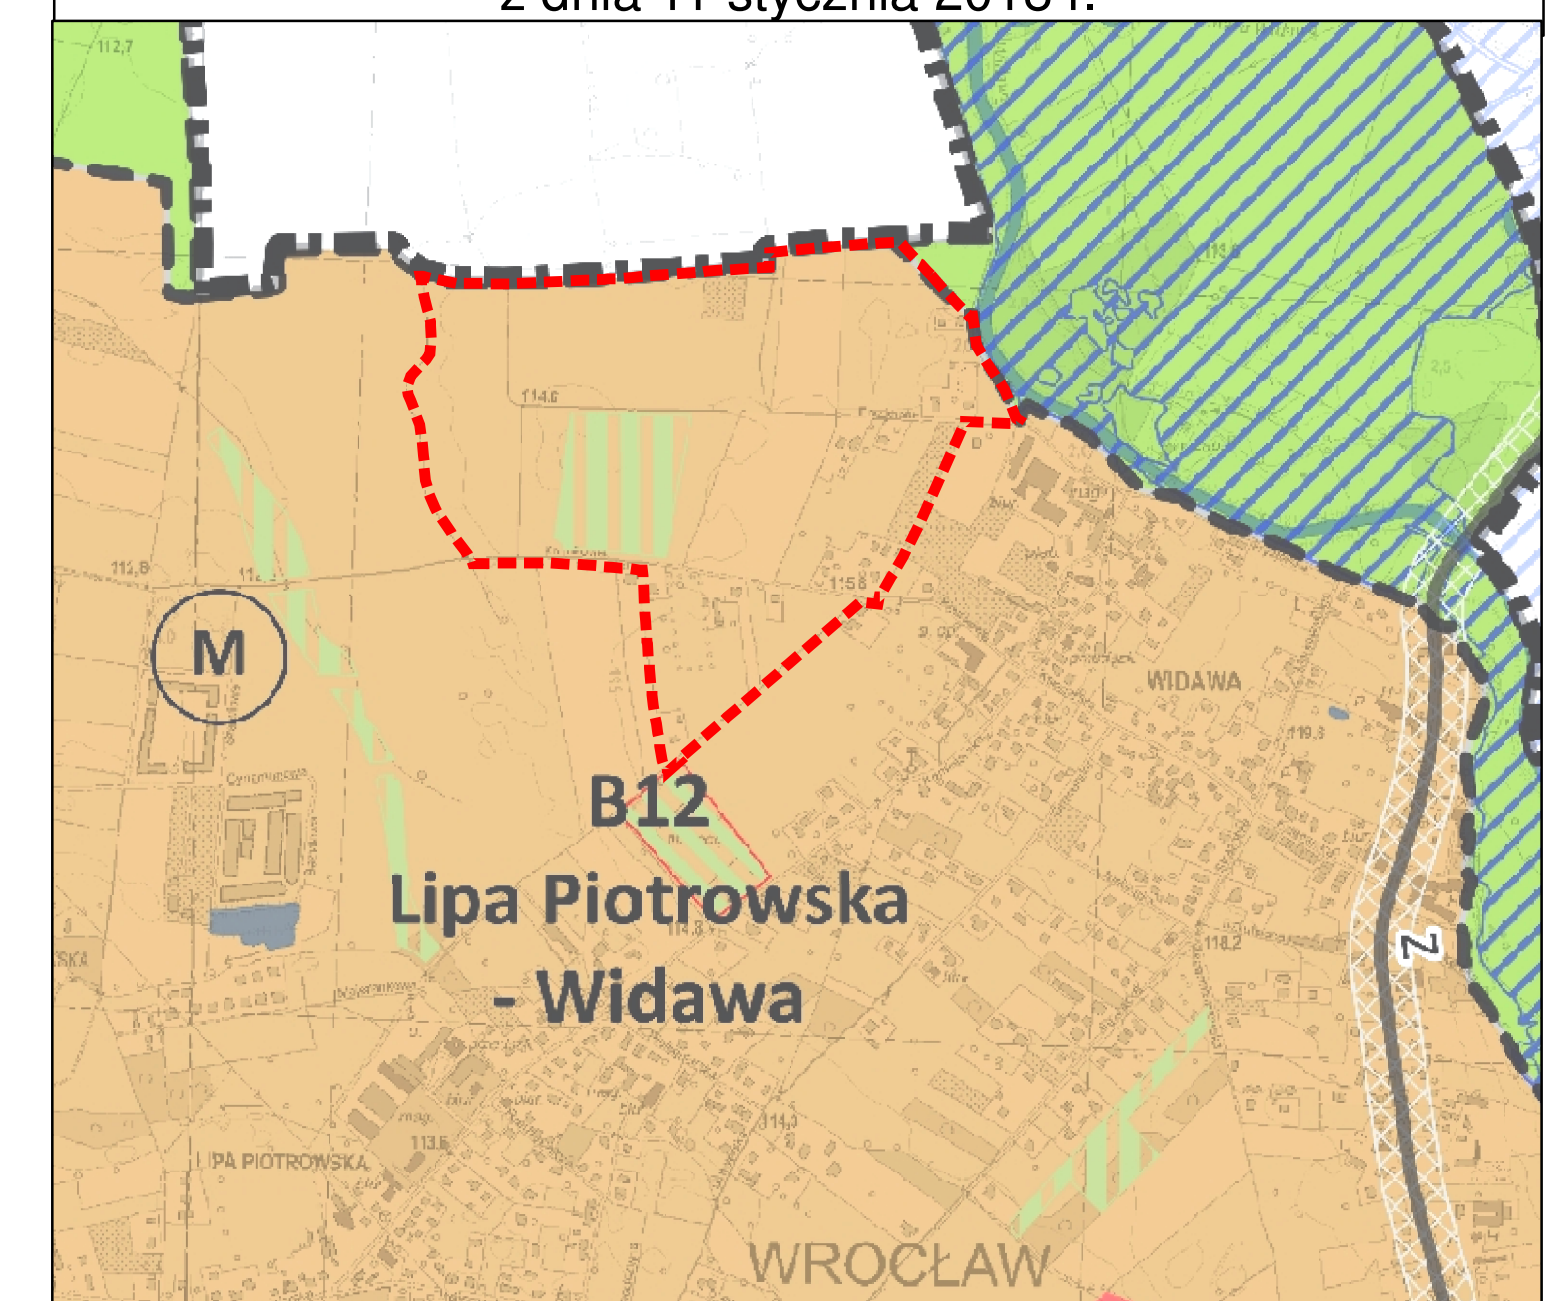

--- granica obszaru objętego planem

## LEGENDA

- granica obszaru objętego planem tożsama z granicą strefy ochrony konserwatorskiej zabytków archeologicznych OM, granicą terenu rozmieszczenia inwestycji celu publicznego o znaczeniu lokalnym
- linia rozgraniczająca tereny
- 1MN symbol terenu
- granica wydzielenia wewnętrznego
- (A) symbol wydzielenia wewnętrznego
- nieprzekraczalna linia zabudowy
- obowiązująca linia zabudowy
- ! miejsce zmiany rodzaju linii zabudowy
- szpaler drzew
- drzewo do zachowania
- strefa zieleni
- nawierzchnia do specjalnego opracowania
- miejsce wskazania szerokości
- ciąg pieszo-rowerowy
- granica stanowiska archeologicznego
- granica strefy ochrony stanowiska archeologicznego
- granica obszaru położonego w odległości 50 m od stopy wału przeciwpowodziowego
- 0, 15 ha powierzchnia terenu
- granica miasta Wrocławia
- MN teren zabudowy mieszkaniowej jednorodzinnej
- MN-U teren zabudowy mieszkaniowej jednorodzinnej i usług
- U teren usług
- UO teren usług edukacji
- US teren usług sportu i rekreacji
- Z teren zieleni
- WS teren wód powierzchniowych
- E teren stacji transformatorowych
- KDL teren ulic lokalnych
- KDD teren ulic dojazdowych
- KDPR teren ciągów pieszo-rowerowych
- KSD teren infrastruktury drogowej
- KDW teren dróg wewnętrznych

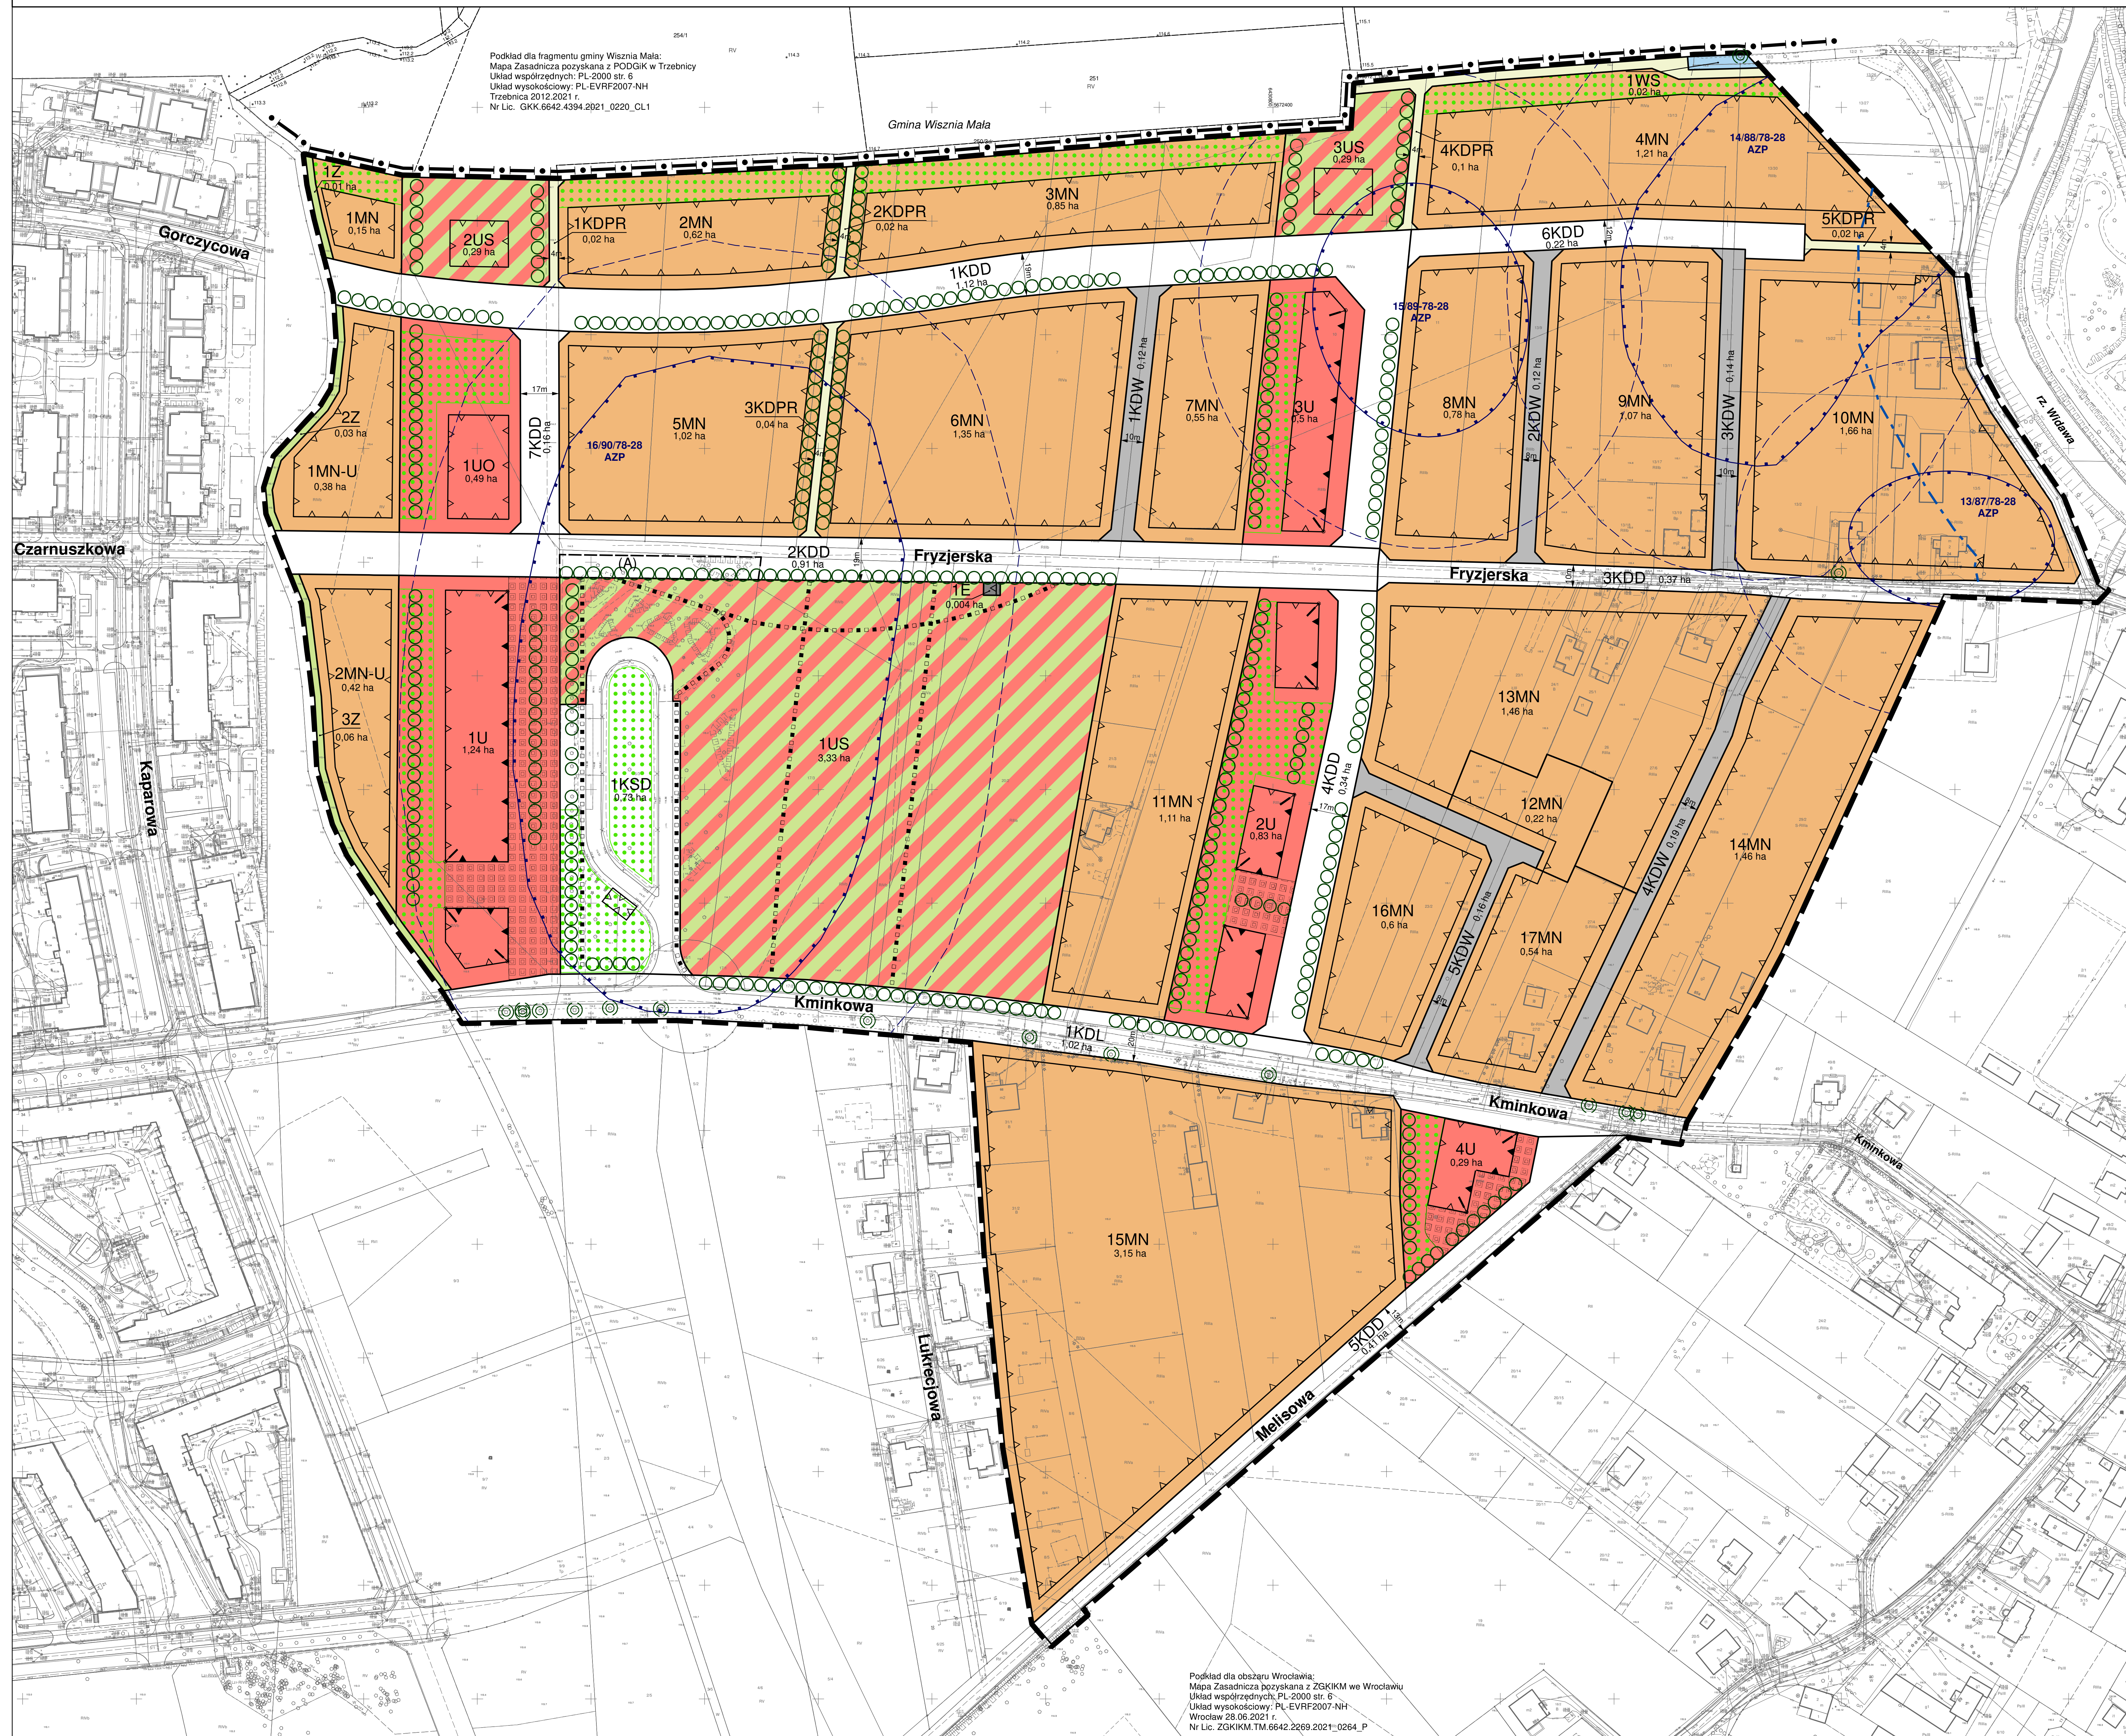

Podkład dla obszaru Wrocławia:  
Mapa Zasadnicza pozyskana z ZGKiKM we Wrocławiu  
Układ współrzędnych: PL-2000 sir 6  
Układ wysokościowy: PL-EVRF2007-NH  
Wrocław 28.06.2021 r.  
Nr Lic. ZGKiKM.TM.6642.2269.2021\*0264\_P