


MIEJSCOWY PLAN ZAGOSPODAROWANIA PRZESTRZENNEGO
OBSZARU POŁOŻONEGO W REJONIE ULIC: GRANATOWEJ, NIEBIESKIEJ I SELEDYNOWEJ WE WROCŁAWIU
ZAŁĄCZNIK NR 1 - RYSUNEK PLANU - PROJEKT 795.1

WYRYS ZE STUDIUM UWARUNKOWAŃ I KIERUNKÓW
ZAGOSPODAROWANIA PRZESTRZENNEGO WROCŁAWIA
przyjętego uchwałą Nr L/1177/18 Rady Miejskiej Wrocławia
z dnia 11 stycznia 2018 r.



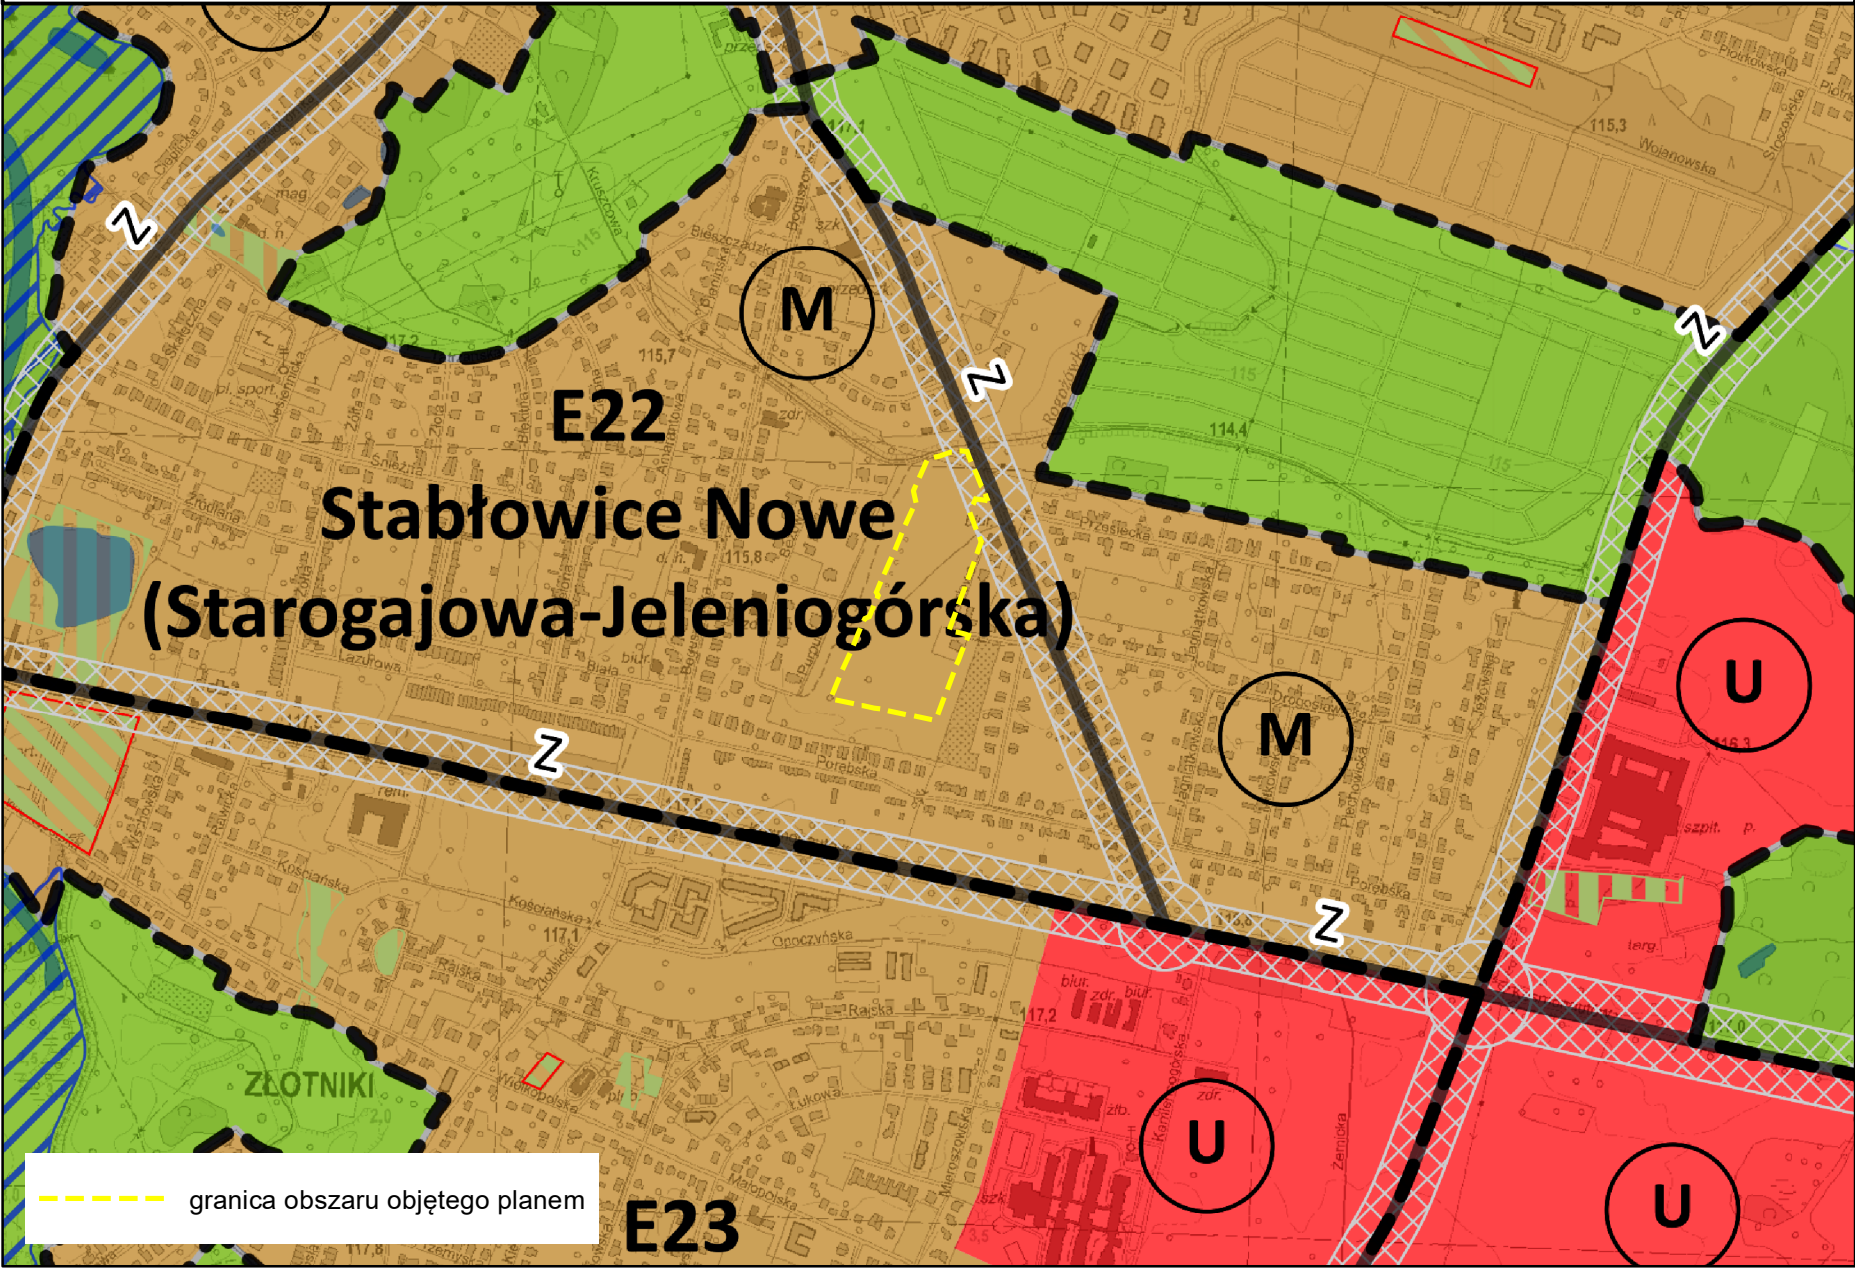


Legenda		Obszar szczególnego zagrożenia powodzią	
--- granice miasta		obszar szczególnego zagrożenia powodzią o prawd. Q 1% - raz na 100 lat (ISOK 2015)	
E5 Półce	symbol i nazwa jednostki urbanistycznej	Obszarowe formy zieleni	
--- granice jednostek urbanistycznych		obszarowe formy zieleni wypoczynkowej	
--- wody powierzchniowe		obszarowe formy zieleni sportowej	
Planowane przeznaczenie terenu		obszarowe formy zieleni tematycznej	
AG - obszary przemysłowe		Główne Zbiorniki Wód Podziemnych	
IS - obszary specjalne		Główne Zbiorniki Wód Podziemnych	
M - obszary mieszkaniowe			
MU - obszary mieszkaniowo-usługowe			
U - obszary usługowe			
W - obszary wojskowe			
Z1 - obszary zieleni 1			
Z2 - obszary zieleni 2			
M* - obszary perspektywiczne mieszkaniowe			
AG symbol obszaru przeznaczeń			

Tereny zamknięte	
tereny zamknięte ustalone przez ministra właściwego do spraw transportu	
tereny zamknięte inne niż ustalone przez ministra właściwego do spraw transportu	

LEGENDA	
--- granica obszaru objętego miejscowym planem zagospodarowania przestrzennego	
Tożsamość z: granicą terenu rozmieszczenia inwestycji celu publicznego o znaczeniu lokalnym, granicą strefy ochrony konserwatorskiej zabytków archeologicznych OM	
Linia rozgraniczająca tereny o różnym przeznaczeniu lub różnych zasadach zagospodarowania	
Nieprzekraczalna linia zabudowy	
Obowiązująca linia zabudowy	
Miejsce zmiany rodzaju linii zabudowy	
Granica strefy ochrony konserwatorskiej	
Szpaler drzew	
Strefa zieleni	
Miejsce wskazania szerokości	
Granica stanowiska archeologicznego	
Granica strefy ochrony stanowiska archeologicznego	
Linia elektroenergetyczna napowietrzna wysokiego napięcia	
Orientacyjny przebieg linii definiującej powierzchnię ograniczającą przeszkody w otoczeniu lotniska Wrocław - Strachowice wg dokumentacji rejestracyjnej lotniska	
MNW - teren zabudowy mieszkaniowej jednorodzinnej wolnostojącej	
UZ-UE - teren usług zdrowia i pomocy społecznej lub usług edukacji	
KDD - teren drogi dojazdowej	
KR - teren komunikacji drogowej wewnętrznej	

SKALA 1:1 000

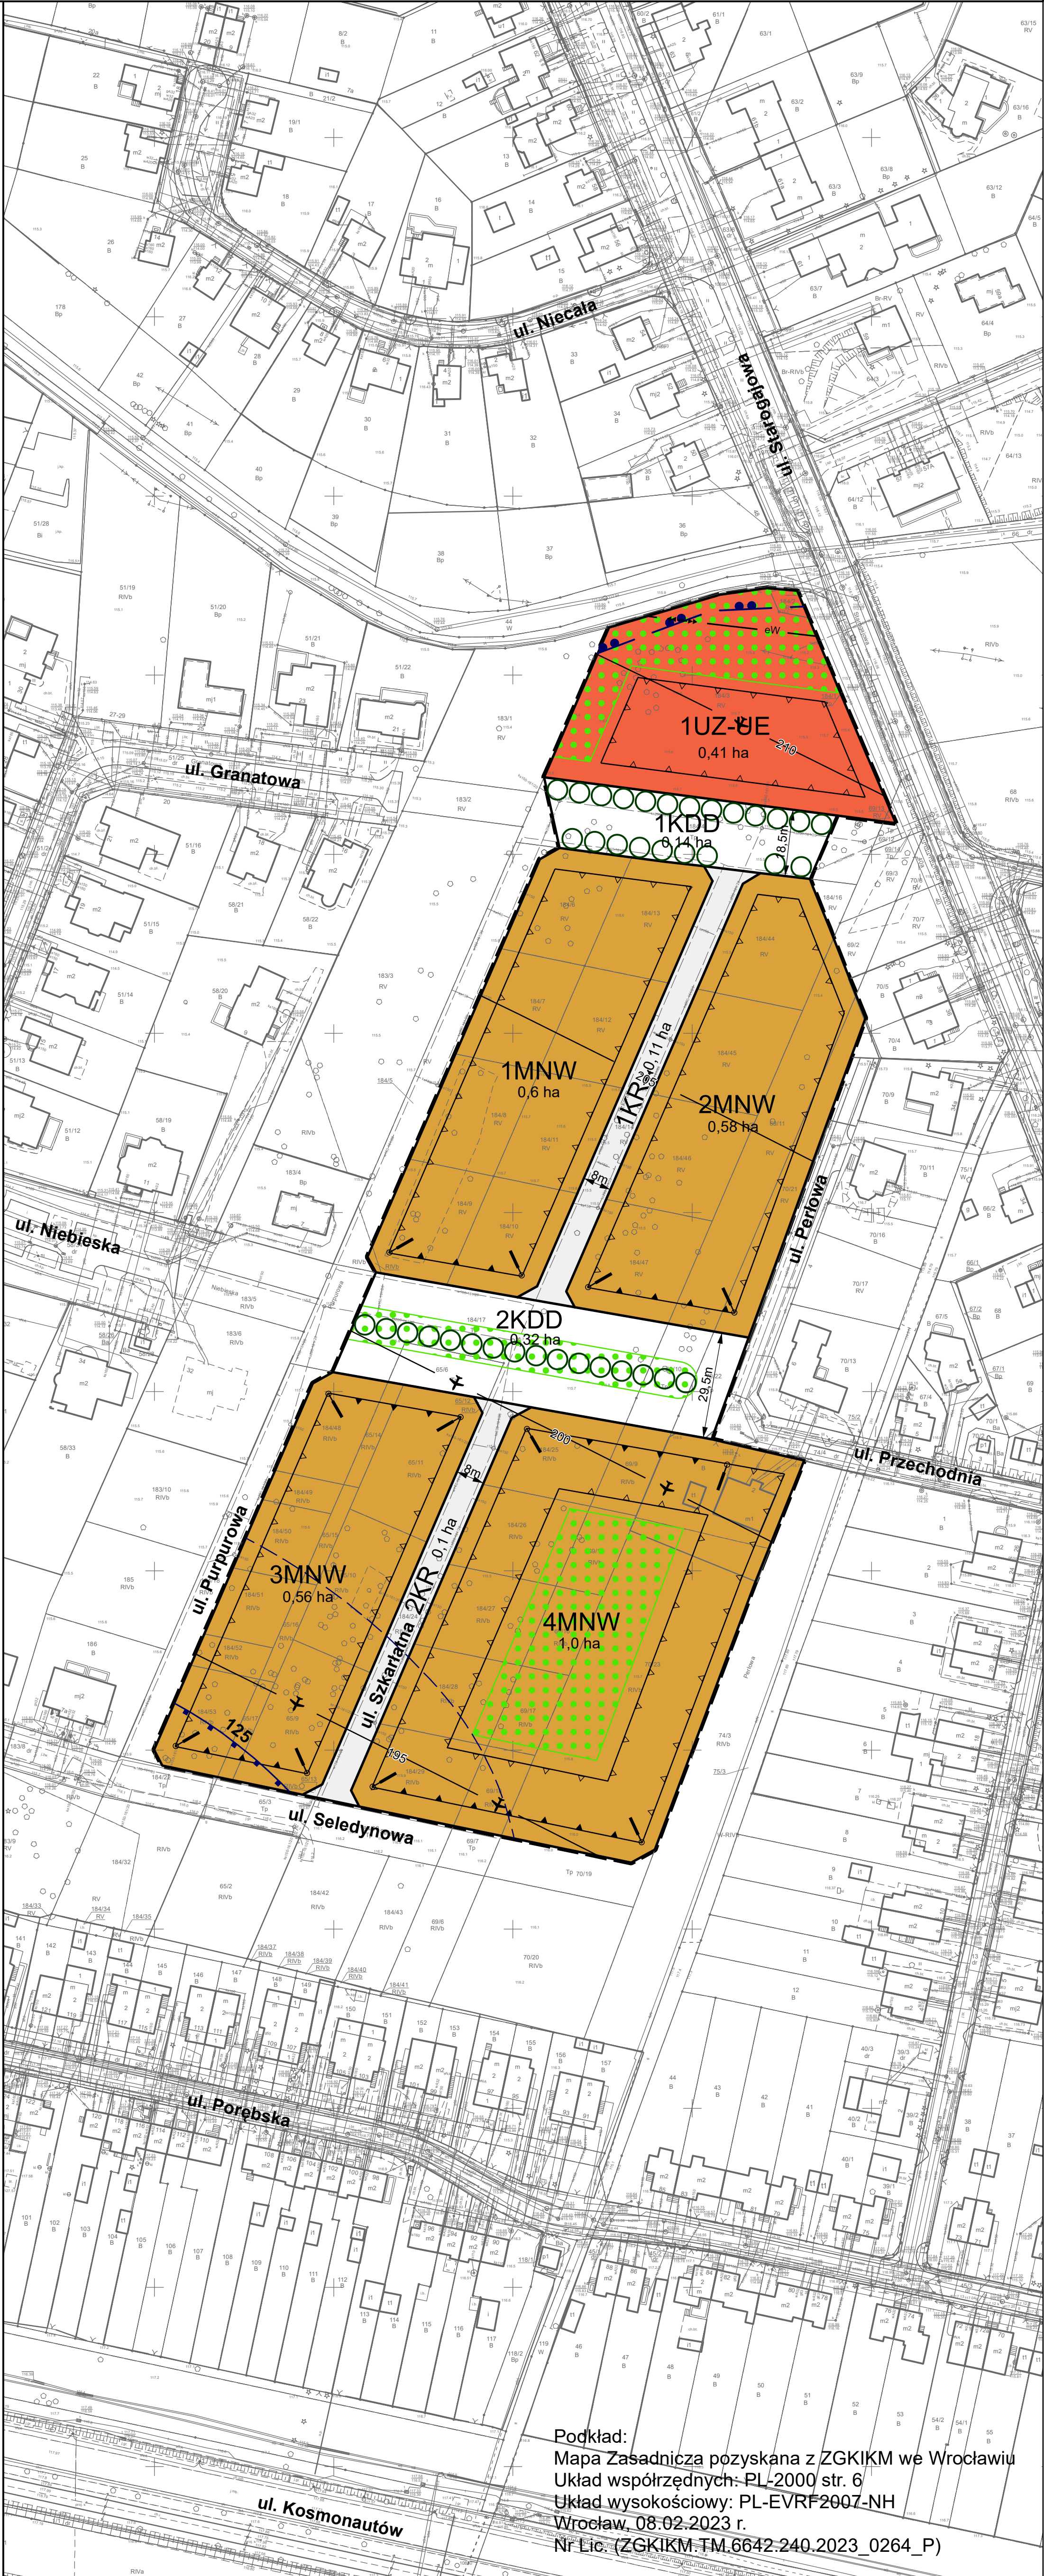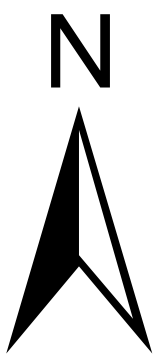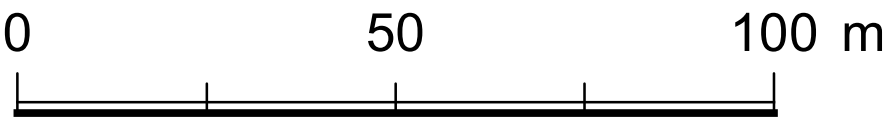

Podkład:
Mapa Zasadnicza pozyskana z ZGKIKM we Wrocławiu
Układ współrzędnych: PL-2000 str. 6
Układ wysokościowy: PL-EVRF2007-NH
Wrocław, 08.02.2023 r.
Nr Lic. (ZGKIKM-TM.6642-240.2023_0264_P)