

UCHWAŁA NR/23
RADY MIEJSKIEJ WROCŁAWIA
z dnia 2023 r.

**w sprawie uchwalenia miejscowego planu zagospodarowania przestrzennego
w rejonie ulic: Długiej i Gnieźnińskiej we Wrocławiu**

Na podstawie art. 18 ust. 2 pkt 5 ustawy z dnia 8 marca 1990 r. o samorządzie gminnym (Dz. U. z 2023 r. poz. 40) i art. 20 ust. 1 ustawy z dnia 27 marca 2003 r. o planowaniu i zagospodarowaniu przestrzennym (Dz. U. z 2022 r. poz. 503, 1846, 2185 i 2747), w związku z uchwałą Nr LVI/1336/18 Rady Miejskiej Wrocławia z dnia 24 maja 2018 roku w sprawie przystąpienia do sporządzenia miejscowego planu zagospodarowania przestrzennego w rejonie ulic: Długiej i Gnieźnińskiej we Wrocławiu (Biuletyn Urzędowy Rady Miejskiej Wrocławia z 2018 r. poz. 173) Rada Miejska Wrocławia uchwala, co następuje:

Rozdział 1
Przepisy ogólne

§ 1. 1. Miejscowy plan zagospodarowania przestrzennego w rejonie ulic: Długiej i Gnieźnińskiej we Wrocławiu, zwany dalej planem, obejmuje obszar przedstawiony na rysunku planu w skali 1: 1000, stanowiącym załącznik nr 1 do uchwały.

2. W planie nie określa się:

- 1) zasad ochrony dóbr kultury współczesnej – ze względu na brak dóbr kultury współczesnej;
- 2) granic i sposobów zagospodarowania terenów górniczych, obszarów osuwania się mas ziemnych, krajobrazów priorytetowych określonych w audycie krajobrazowym oraz w planach zagospodarowania przestrzennego województwa – ze względu na brak takich terenów, obszarów oraz krajobrazów priorytetowych;
- 3) sposobu i terminu tymczasowego zagospodarowania, urządzania i użytkowania terenów – ze względu na brak potrzeby takiego zagospodarowania;
- 4) granic obszarów wymagających przeprowadzenia scaleń i podziałów nieruchomości – ze względu na brak potrzeby wyznaczania takich obszarów;
- 5) granic obszarów wymagających rekultywacji – ze względu na brak potrzeby wyznaczania takich obszarów;
- 6) granic terenów oraz ich stref ochronnych, o których mowa w art. 15 ust. 3 pkt 3a ustawy z dnia 27 marca 2003 r. o planowaniu i zagospodarowaniu przestrzennym – ze względu na brak potrzeby wyznaczania takich terenów oraz ich stref ochronnych;
- 7) granic terenów pod budowę obiektów handlowych o powierzchni sprzedaży powyżej 2000 m² – ze względu na brak potrzeby wyznaczania takich terenów;
- 8) granic terenów inwestycji celu publicznego o znaczeniu ponadlokalnym, umieszczonych w planie zagospodarowania przestrzennego województwa lub w ostatecznych decyzjach o lokalizacji drogi publicznej, linii kolejowej, linii tramwajowej, lotniska użytku publicznego, sieci przesyłowej, budowli przeciwpowodziowej, sieci szerokopasmowej, inwestycji w zakresie terminalu, inwestycji w zakresie Centralnego Portu Komunikacyjnego, przedsięwzięcia Euro 2012 lub decyzji lokalizacyjnych wydanych przez Komisję Planowania przy Radzie Ministrów w związku z realizacją inwestycji w zakresie obronności i bezpieczeństwa państwa – ze względu na brak występowania takich terenów;
- 9) granic terenów rekreacyjno-wypoczynkowych oraz terenów służących organizacji imprez masowych – ze względu na brak potrzeby wyznaczania takich terenów;
- 10) granic pomników zabytku oraz ich stref ochronnych – ze względu na brak takich pomników oraz ich stref ochronnych;

- 11) granic terenów zamkniętych i granic stref ochronnych terenów zamkniętych – ze względu na brak takich terenów oraz ich stref ochronnych;
- 12) kolorystyki obiektów budowlanych oraz pokrycia dachów – ze względu na brak potrzeby takich regulacji;
- 13) minimalnej powierzchni nowo wydzielonych działek budowlanych – ze względu na brak potrzeby takich regulacji.

§ 2. Określenia stosowane w uchwale oznaczają:

- 1) dojazd – dojazd pojazdem samochodowym;
- 2) dominanta – obiekt budowlany lub jego część, która koncentruje uwagę obserwatorów ze względu na swoją wysokość, wielkość lub wyróżniającą formę architektoniczną;
- 3) nieprzekraczalna linia zabudowy – linia ograniczająca fragment terenu, na wyłącznie którym dopuszcza się budynki oraz określone w ustaleniach planu budowle; linia ta nie dotyczy części obiektów budowlanych znajdujących się w całości pod poziomem terenu, balkonów, wykuszy, loggii, gzymsów, okapów, zadaszeń nad wejściami do budynków, elementów odwodnienia, elementów wystroju elewacji, schodów prowadzących do budynków, pochylni i innych podobnych elementów budynków, których zasięg może być ograniczony w ustaleniach planu;
- 4) obudowa estetyczna – konstrukcja stanowiąca architektoniczną osłonę urządzeń budowlanych, technicznych i instalacji, służąca utrzymaniu estetycznych walorów obiektu;
- 5) parking terenowy otwarty – jednopoziomowe odkryte stanowisko postojowe lub ich zgrupowanie opierające się na gruncie i niebędące elementem pasa drogowego;
- 6) parking samodzielny jednopoziomowy – jednokondygnacyjna budowla lub budynek przeznaczony do przechowywania samochodów;
- 7) parking rowerowy zamknięty – budowla lub budynek albo ich część przeznaczona do przechowywania rowerów i zabezpieczona przed ogólnym dostępem;
- 8) parking wbudowany – część budowli lub budynku przeznaczona do przechowywania samochodów lub rowerów;
- 9) przestrzeń współdzielona – przestrzeń uliczna umożliwiająca równoprawne korzystanie wszystkim użytkownikom, bez konieczności jej fizycznego podziału, w celu poprawy bezpieczeństwa ruchu;
- 10) przeznaczenie terenu – obiekty, które jako jedyne są dopuszczone na danym terenie;
- 11) sieci uzbrojenia – przewody wodociągowe i kanalizacyjne, gazociągi, sieci ciepłownicze, linie kablowe sieci telekomunikacyjnej i elektroenergetycznej, oraz inne podobne przewody, a także urządzenia melioracyjne wraz z urządzeniami niezbędnymi do ich funkcjonowania oraz stacje ładowania pojazdów elektrycznych;
- 12) system gospodarowania wodami opadowymi i roztopowymi – rozwiązania techniczne służące do zagospodarowania wód opadowych i roztopowych w miejscu ich opadu, a także ich stopniowego uwalniania oraz opóźniania spływu;
- 13) szpaler drzew – pojedynczy lub podwójny szereg drzew, którego przerwanie jest możliwe na skrzyżowaniach oraz w miejscach dojazdu do terenu;
- 14) teren – część obszaru objętego planem wyznaczona liniami rozgraniczającymi, oznaczona symbolem;
- 15) trasa rowerowa – czytelny i spójny ciąg rozwiązań technicznych, zapewniający bezpieczny i wygodny ruch rowerowy, na który mogą składać się: wydzielone drogi dla rowerów, pasy dla ruchu rowerowego, drogi dla pieszych i rowerów, jezdnie ulic w strefach ograniczonej prędkości, jezdnie ulic w strefach zamieszkania, drogi wewnętrzne oraz inne podobne;
- 16) wydzielenie wewnętrzne – część terenu, wyznaczona granicami wydzielenia wewnętrznego, oznaczona symbolem;
- 17) wyeksponowanie obiektu – wymóg takiego usytuowania obiektu, aby najbardziej reprezentacyjne części były widoczne z miejsca określonego w ustaleniach planu.

§ 3. 1. Integralną częścią planu jest rysunek planu, o którym mowa w § 1 ust. 1.

2. Następujące oznaczenia graficzne na rysunku planu są obowiązującymi ustaleniami planu:

- 1) granica obszaru objętego planem tożsama z granicą terenu rozmieszczenia inwestycji celu publicznego o znaczeniu lokalnym;
- 2) linia rozgraniczająca tereny;
- 3) symbol terenu;
- 4) granica wydzielenia wewnętrznego;
- 5) symbol wydzielenia wewnętrznego;
- 6) nieprzekraczalna linia zabudowy;
- 7) granica strefy ochrony konserwatorskiej zabytków archeologicznych OM;
- 8) granica obszaru rehabilitacji istniejącej zabudowy i infrastruktury technicznej oraz granica obszaru wymagającego przekształceń;
- 9) szpaler drzew;
- 10) strefa zieleni;
- 11) nawierzchnia do specjalnego opracowania;
- 12) dominanta;
- 13) obszar usytuowania dominanty;
- 14) budynek o odrębnych ustaleniach;
- 15) korytarz usytuowania ciągu pieszo-rowerowego;
- 16) miejsce wskazania szerokości;
- 17) granica obszaru szczególnego zagrożenia powodzią.

3. Stwierdzenie, że plan nie narusza ustaleń Studium uwarunkowań i kierunków zagospodarowania przestrzennego Wrocławia stanowi załącznik nr 2 do uchwały.

4. Rozstrzygnięcie o sposobie rozpatrzenia uwag do projektu planu stanowi załącznik nr 3 do uchwały.

5. Rozstrzygnięcie o sposobie realizacji, zapisanych w planie, inwestycji z zakresu infrastruktury technicznej, które należą do zadań własnych gminy, oraz zasadach ich finansowania, zgodnie z przepisami o finansach publicznych stanowi załącznik nr 4 do uchwały.

6. Dane przestrzenne, o których mowa w art. 67a ust. 3 i 5 ustawy z dnia 27 marca 2003 r. o planowaniu i zagospodarowaniu przestrzennym, stanowią załącznik nr 5 do uchwały.

§ 4. 1. Ustala się następujące kategorie przeznaczenia terenu:

- 1) zabudowa mieszkaniowa wielorodzinna – należy przez to rozumieć budynek mieszkalny wielorodzinny zawierający więcej niż 2 mieszkania lub zespół takich budynków, a także części budynków niemieszkalnych, w których znajdują się więcej niż 2 mieszkania, wraz z obiektami towarzyszącymi, nienależącymi do innej kategorii przeznaczenia terenu;
- 2) zabudowa zamieszkiwania zbiorowego – należy przez to rozumieć obiekty czasowego zamieszkiwania uczniów, studentów i pracowników, w tym internaty, bursy, domy studenckie i asystenckie, wraz z obiektami towarzyszącymi, a także obiekty do nich podobne, nienależące do innej kategorii przeznaczenia terenu;
- 3) handel detaliczny małopowierzchniowy A – należy przez to rozumieć obiekty służące sprzedaży detalicznej, przystosowane do przyjmowania klientów, o powierzchni sprzedaży nie większej niż 400 m², oraz punkty sprzedaży zakładów, gier losowych oraz loteryjnych i zakładów sportowych, wraz z obiektami towarzyszącymi, nienależącymi do innej kategorii przeznaczenia terenu, z wyłączeniem stacji paliw;
- 4) handel detaliczny małopowierzchniowy B – należy przez to rozumieć obiekty służące sprzedaży detalicznej, przystosowane do przyjmowania klientów, o powierzchni sprzedaży powyżej 400 m² ale

nie większej niż 2000 m², wraz z obiektami towarzyszącymi, nienależącymi do innej kategorii przeznaczenia terenu, z wyłączeniem stacji paliw;

- 5) gastronomia – należy przez to rozumieć restauracje, bary, kawiarnie, w tym kawiarnie internetowe, cukiernie, winiarnie, puby, stołówki, obiekty służące działalności cateringowej, a także obiekty do nich podobne, nienależące do innej kategorii przeznaczenia terenu;
- 6) rozrywka – należy przez to rozumieć dyskoteki, kluby muzyczne, sale taneczne, kasyna i salony gier, kręgielnie, sale bilardowe, wraz z obiektami towarzyszącymi, a także obiekty do nich podobne, nienależące do innej kategorii przeznaczenia terenu;
- 7) obiekty upowszechniania kultury – należy przez to rozumieć domy kultury, biblioteki, mediateki, wypożyczalnie filmów, centra informacyjne, kluby, z wyjątkiem muzycznych, wraz z obiektami towarzyszącymi, a także obiekty do nich podobne, nienależące do innej kategorii przeznaczenia terenu;
- 8) pracownie artystyczne – należy przez to rozumieć pomieszczenia lub budynki wyspecjalizowane do potrzeb tworzenia utworów artystycznych, a także obiekty do nich podobne, nienależące do innej kategorii przeznaczenia terenu;
- 9) biura – należy przez to rozumieć budynki lub ich części, w których prowadzi się działalność związaną z zarządzaniem, działaniem organizacji, doradztwem, finansami, ubezpieczeniami, projektowaniem, obsługą nieruchomości, wynajmem, pośrednictwem, prowadzeniem interesów, pracami badawczo-rozwojowymi, archiwizowaniem, działalnością wydawniczą, reklamą, tłumaczeniami, świadczeniem usług turystycznych poza udzielaniem noclegów, przetwarzaniem i przesyłaniem informacji, informatyką, przygotowywaniem programów telewizyjnych i radiowych, obsługą przesyłek, administracją, wymiarem sprawiedliwości, zarządzaniem obroną narodową, policją, strażą pożarną i służbami ochrony, reprezentowaniem państw, instytucjami międzynarodowymi, a także podobną działalność, której nie prowadzi się w budynkach lub ich częściach należących do innych kategorii przeznaczenia terenu;
- 10) obiekty kongresowe i konferencyjne – należy przez to rozumieć obiekty kongresowe i konferencyjne wraz z obiektami towarzyszącymi, a także obiekty do nich podobne, nienależące do innej kategorii przeznaczenia terenu;
- 11) obiekty hotelowe – należy przez to rozumieć budynki niemieszkalne zakwaterowania turystycznego, w tym hotele, motele, pensjonaty, domy wycieczkowe, gospody, schroniska, w tym schroniska młodzieżowe, wraz z obiektami towarzyszącymi, a także obiekty do nich podobne, nienależące do innej kategorii przeznaczenia terenu;
- 12) usługi drobne – należy przez to rozumieć obiekty usług szewskich, krawieckich, rymarskich, fotograficznych, introligatorskich, poligraficznych, jubilerskich, lutniczych, fryzjerskich, kosmetycznych, zegarmistrzowskich, pogrzebowych, ślusarskich, stolarskich, obiekty napraw artykułów użytku osobistego i użytku domowego, konserwacji i naprawy sprzętu i wyposażenia biurowego, studia wizażu i odchudzania, łaźnie i sauny, solaria, gabinety masażu, gabinety wrózek i astrologów, pralnie, obiekty wynajmu i wypożyczania przedmiotów ruchomych, a także obiekty do nich podobne, nienależące do innej kategorii przeznaczenia terenu;
- 13) poradnie medyczne – należy przez to rozumieć przychodnie, poradnie, ambulatoria, ośrodki zdrowia, gabinety lekarskie, stacje dializ, zakłady rehabilitacji leczniczej, stacje krwiodawstwa, szkoły rodzenia, gabinety paramedyczne, a także obiekty do nich podobne, nienależące do innej kategorii przeznaczenia terenu;
- 14) pracownie medyczne – należy przez to rozumieć pracownie diagnostyki medycznej, protetyki stomatologicznej i ortodoncji, pracownie ortopedyczne, banki krwi, organów i szpiku kostnego, a także obiekty do nich podobne, nienależące do innej kategorii przeznaczenia terenu;
- 15) obiekty opieki nad dzieckiem – należy przez to rozumieć żłobki, kluby dziecięce, a także obiekty do nich podobne, nienależące do innej kategorii przeznaczenia terenu;
- 16) edukacja – należy przez to rozumieć przedszkola i szkoły, wraz z obiektami towarzyszącymi, z wyjątkiem szkół wyższych, a także obiekty do nich podobne, nienależące do innej kategorii przeznaczenia terenu;
- 17) produkcja drobna – należy przez to rozumieć niewielkie obiekty związane z prowadzeniem działalności wytwórczej, takie jak piekarnie, lodziarnie, wyrób produktów cukierniczych i ciastkarskich, zakłady

poligraficzne, w tym obiekty przystosowane do przyjmowania klientów, wraz z obiektami towarzyszącymi, a także obiekty do nich podobne, nienależące do innej kategorii przeznaczenia terenu;

- 18) obiekty do parkowania;
- 19) pasażerskie porty i przystanie;
- 20) skwery;
- 21) terenowe urządzenia sportowe – należy przez to rozumieć niekryte urządzenia do uprawiania sportu i rekreacji, w tym kąpieliska i plaże, wraz z obiektami towarzyszącymi, nienależącymi do innej kategorii przeznaczenia terenu;
- 22) polany rekreacyjne;
- 23) mariny – należy przez to rozumieć akweny i grunty pokryte wodą oraz do nich przylegające, związane z obsługą cumowania i postoju jachtów i innych jednostek pływających, wyposażone w pomosty stałe oraz obiekty, urządzenia i instalacje, związane z funkcjonowaniem mariny, w tym urządzenia remontowe i infrastrukturę techniczną, np.: punkty zasilania elektrycznego, pompy do opróżniania zbiorników ze ściekami, miejsca poboru paliwa, sanitariaty, a także: obiekty zarządzania, nadzoru i utrzymania mariny, punkty informacji, zaplecze gastronomiczne i noclegowe, a także obiekty do nich podobne, nienależące do innej kategorii przeznaczenia terenu;
- 24) łąki;
- 25) wody powierzchniowe – należy przez to rozumieć ciek i zbiorniki wodne wraz ze związanymi z nimi obszarami, w tym służącymi do przeprowadzenia wód powodziowych, budynki służące gospodarce wodnej, budowle hydrotechniczne, z wyjątkiem siłowni i elektrowni wodnych, pompowni, portów, a także obiekty do nich podobne, nienależące do innej kategorii przeznaczenia terenu;
- 26) ulice;
- 27) place;
- 28) drogi wewnętrzne;
- 29) ciągi piesze;
- 30) ciągi pieszo-rowerowe;
- 31) główne punkty zasilania w energię elektryczną;
- 32) stacje transformatorowe;
- 33) stacje gazowe;
- 34) obiekty infrastruktury wodociągowej – należy przez to rozumieć studnie publiczne, urządzenia służące do ujmowania i magazynowania wód, pompownie wód, hydrofornie, urządzenia regulujące ciśnienie wody, a także obiekty do nich podobne, nienależące do innej kategorii przeznaczenia terenu;
- 35) obiekty infrastruktury kanalizacyjnej – należy przez to rozumieć wyloty urządzeń kanalizacyjnych służących do wprowadzania ścieków do wód lub do ziemi, urządzenia podczyszczające i oczyszczające ścieki oraz przepompownie ścieków, a także obiekty do nich podobne, nienależące do innej kategorii przeznaczenia terenu.

2. Ustala się następujące grupy kategorii przeznaczenia terenu:

- 1) usługi I – grupa obejmuje kategorie:
 - a) handel detaliczny małopowierzchniowy A,
 - b) gastronomia,
 - c) obiekty upowszechniania kultury,
 - d) poradnie medyczne,
 - e) pracownie medyczne,
 - f) usługi drobne,

- g) produkcja drobna;
 - 2) usługi II – grupa obejmuje kategorie:
 - a) handel detaliczny małopowierzchniowy A,
 - b) handel detaliczny małopowierzchniowy B,
 - c) gastronomia,
 - d) rozrywka,
 - e) pracownie artystyczne,
 - f) biura,
 - g) obiekty kongresowe i konferencyjne,
 - h) obiekty hotelowe,
 - i) poradnie medyczne,
 - j) pracownie medyczne,
 - k) usługi drobne,
 - l) produkcja drobna;
 - 3) infrastruktura drogowa – grupa obejmuje kategorie:
 - a) obiekty do parkowania,
 - b) drogi wewnętrzne,
 - c) ciągi piesze,
 - d) ciągi pieszo-rowerowe;
 - 4) obiekty infrastruktury technicznej – grupa obejmuje kategorie:
 - a) stacje transformatorowe,
 - b) stacje gazowe,
 - c) obiekty infrastruktury wodociągowej,
 - d) obiekty infrastruktury kanalizacyjnej.
3. Na każdym terenie dopuszcza się zielen i urządzenia budowlane towarzyszące kategoriom przeznaczenia dopuszczonym na tym terenie.

Rozdział 2

Ustalenia dla całego obszaru objętego planem

§ 5. W ramach przeznaczenia edukacja nie dopuszcza się szkół.

§ 6. Obowiązują następujące ustalenia dotyczące ukształtowania zabudowy i zagospodarowania terenów:

- 1) obszar objęty planem stanowi obszar zabudowy śródmiejskiej, zgodnie z przepisami w sprawie warunków technicznych, jakim powinny odpowiadać budynki i ich usytuowanie;
- 2) poza zasadami usytuowania budynku określonymi w przepisach odrębnych, dopuszcza się sytuowanie budynku zwróconego ścianą bez otworów okiennych i drzwiowych w stronę granicy z sąsiednią działką budowlaną w odległości 1,5 m od tej granicy lub bezpośrednio przy tej granicy;
- 3) w odniesieniu do budowli nieprzekraczalne linie zabudowy dotyczą budowli przekrytych dachem, z zastrzeżeniem pkt 7;
- 4) wymiar pionowy budowli nieprzekrytej dachem, mierzony od poziomu terenu przy budowli do jej najwyższego punktu, nie może być większy niż 4 m, z zastrzeżeniem pkt 5;
- 5) ustalenie, o którym mowa w pkt 4, nie dotyczy budowli ziemnych oraz obiektów mostowych;

- 6) budynki, których więcej niż 50% powierzchni użytkowej zajmuje handel detaliczny małopowierzchniowy B nie mogą mieć mniej niż dwie kondygnacje nadziemne na co najmniej 50% ich powierzchni zabudowy;
- 7) dla obiektów infrastruktury technicznej, z wyjątkiem terenu 1GPZ, nie obowiązują nieprzekraczalne linie zabudowy oraz ustalenia dla terenów dotyczące:
 - a) wymiaru pionowego,
 - b) udziału powierzchni zabudowy w powierzchni działki budowlanej,
 - c) wskaźnika intensywności zabudowy,
 - d) kąta nachylenia połaci dachowej,
 - e) udziału powierzchni terenu biologicznie czynnego w powierzchni działki budowlanej;
- 8) kąt nachylenia połaci dachowej nie może być większy niż 12°;
- 9) drogi wewnętrzne dopuszcza się wyłącznie o szerokości pasa drogowego nie mniejszej niż 6 m;
- 10) dla obiektów infrastruktury technicznej, sieci uzbrojenia i ich stref obowiązują przepisy odrębne;
- 11) zakazuje się lokalizacji urządzeń wykorzystujących energię wiatru.

§ 7. Obowiązują następujące ustalenia dotyczące ochrony oraz kształtowania środowiska, przyrody i krajobrazu:

- 1) na powierzchniach niezabudowanych i nieutwardzonych obowiązuje zieleń lub teren biologicznie czynny;
- 2) zgodnie z przepisami dotyczącymi ochrony środowiska w zakresie ochrony przed hałasem, tereny oznaczone na rysunku planu symbolami 1MW-U, 2MW-U i 3MW-U należą do terenów w strefie śródmiejskiej miast powyżej 100 tysięcy mieszkańców;
- 3) w zakresie gospodarki odpadami obowiązują przepisy odrębne.

§ 8. Obowiązują następujące ustalenia dotyczące ochrony dziedzictwa kulturowego i zabytków:

- 1) obejmuje się ochroną konserwatorską element nowożytny Twierdzy Wrocław wskazany na rysunku planu na terenie 1WS;
- 2) w odniesieniu do elementu nowożytny Twierdzy Wrocław, o którym mowa w pkt 1:
 - a) ochronie podlegają bryła i gabaryty obiektu oraz rozwiązania inżynierskie,
 - b) dopuszcza się przeniesienie obiektu;
- 3) na obszarze w granicach stanowiska archeologicznego nr 487 – grób z XVIII w. oraz jego strefy ochronnej, wskazanych na rysunku planu, wymagane jest przeprowadzenie badań archeologicznych zgodnie z przepisami odrębnymi;
- 4) ustala się strefę ochrony konserwatorskiej zabytków archeologicznych OM, zgodnie z rysunkiem planu;
- 5) w strefie, o której mowa w pkt 4, ochronie podlegają potencjalne zabytki archeologiczne.

§ 9. 1. Wyznacza się granice obszaru szczególnego zagrożenia powodzią, zgodnie z rysunkiem planu, na którym obowiązują przepisy odrębne wynikające z prawa wodnego.

2. Na obszarze, o którym mowa w ust. 1, obowiązuje stosowanie technologii uwzględniających możliwość wystąpienia zagrożenia zalaniem wodami powodziowymi.

3. Na obszarze położonym w odległości 50 m od stopy wału przeciwpowodziowego, zgodnie z rysunkiem planu, obowiązują przepisy odrębne wynikające z prawa wodnego.

§ 10. Wyznacza się granicę obszaru rehabilitacji istniejącej zabudowy i infrastruktury technicznej oraz granicę obszaru wymagającego przekształceń, zgodnie z rysunkiem planu.

§ 11. Wyznacza się granicę terenu rozmieszczenia inwestycji celu publicznego o znaczeniu lokalnym tożsamą z granicą obszaru objętego planem.

§ 12. Obowiązują następujące ustalenia dotyczące zasad scalania i podziału nieruchomości:

- 1) dopuszcza się scalanie i podział nieruchomości;

- 2) powierzchnia działki nie może być mniejsza niż 2 m²;
- 3) szerokość frontu działki nie może być mniejsza niż 2 m;
- 4) kąt położenia granicy działki w stosunku do pasa drogowego nie może być mniejszy niż 40°.

§ 13. 1. Dojazd do terenów dopuszcza się wyłącznie od terenów przyległych ulic lokalnych, dojazdowych i dróg wewnętrznych, o ile ustalenia dla terenów nie stanowią inaczej.

2. Obowiązują następujące ustalenia dotyczące parkowania pojazdów:

- 1) na terenach przeznaczonych na realizację drogowych celów publicznych oraz w strefach zamieszkania i strefach ruchu obowiązują stanowiska postojowe przeznaczone do parkowania pojazdów zaopatrzonych w kartę parkingową co najmniej w liczbie:
 - a) 1 stanowisko postojowe – jeżeli liczba stanowisk wynosi od 6 do 15,
 - b) 2 stanowiska postojowe – jeżeli liczba stanowisk wynosi od 16 do 40,
 - c) 3 stanowiska postojowe – jeżeli liczba stanowisk wynosi od 41 do 100,
 - d) 4% ogólnej liczby stanowisk postojowych jeżeli ogólna liczba stanowisk wynosi więcej niż 100;
- 2) obowiązują stanowiska postojowe dla samochodów osobowych towarzyszące poszczególnym kategoriom przeznaczenia terenu co najmniej w liczbie ustalonej zgodnie z następującymi wskaźnikami, o ile ustalenia dla terenów nie stanowią inaczej:
 - a) dla zabudowy mieszkaniowej wielorodzinnej – 0,7 stanowiska postojowego na 1 mieszkanie,
 - b) dla zabudowy zamieszkiwania zbiorowego – 10 stanowisk postojowych na 100 miejsc,
 - c) dla handlu detalicznego małopowierzchniowego A i B – 1,5 stanowiska postojowego na 100 m² powierzchni sprzedaży,
 - d) dla gastronomii i rozrywki – 1 stanowisko postojowe na 100 m² powierzchni użytkowej,
 - e) dla obiektów upowszechniania kultury – 1,5 stanowiska postojowego na 100 m² powierzchni użytkowej,
 - f) dla biur – 1 stanowisko postojowe na 100 m² powierzchni użytkowej,
 - g) dla obiektów kongresowych i konferencyjnych – 1,2 stanowiska postojowego na 100 m² powierzchni użytkowej,
 - h) dla obiektów hotelowych – 20 stanowisk postojowych na 100 pokoi hotelowych,
 - i) dla poradni medycznych i pracowni medycznych – 1 stanowisko postojowe na 100 m² powierzchni użytkowej,
 - j) dla edukacji i obiektów opieki nad dzieckiem – 1 stanowisko postojowe na 1 oddział;
- 3) stanowiska postojowe, o których mowa w pkt 2, należy usytuować na terenie i na działce budowlanej, na których usytuowany jest obiekt, któremu te stanowiska towarzyszą;
- 4) parkingi samodzielne jednopoziomowe dopuszcza się wyłącznie jako podziemne;
- 5) dla parkingów terenowych otwartych obowiązuje na stanowiskach postojowych dla samochodów osobowych nawierzchnia przepuszczalna, urządzona w sposób umożliwiający naturalną vegetację, retencję i infiltrację wód opadowych i pokryta roślinnością, zapewniająca jej stały rozwój, z zastrzeżeniem pkt 6;
- 6) nawierzchnia, o której mowa w pkt 5, nie obowiązuje dla stanowisk postojowych wymienionych w pkt 1;
- 7) obowiązują stanowiska postojowe dla rowerów towarzyszące poszczególnym kategoriom przeznaczenia terenu co najmniej w liczbie ustalonej zgodnie z następującymi wskaźnikami:
 - a) dla zabudowy mieszkaniowej wielorodzinnej – 1 stanowisko postojowe na 1 mieszkanie,
 - b) dla handlu detalicznego małopowierzchniowego A – 1 stanowisko postojowe na 100 m² powierzchni sprzedaży,
 - c) dla obiektów upowszechniania kultury – 3 stanowiska postojowe na 100 m² powierzchni użytkowej,
 - d) dla biur – 3 stanowiska postojowe na 100 m² powierzchni użytkowej,

- e) dla edukacji – 2 stanowiska postojowe na 1 oddział;
- 8) stanowiska postojowe, o których mowa w pkt 7, należy usytuować na terenie i działce budowlanej, na których usytuowany jest obiekt, któremu te stanowiska towarzyszą;
- 9) co najmniej 50% stanowisk postojowych, o których mowa w pkt 7 lit. a, d, należy usytuować w parkingach rowerowych zamkniętych;
- 10) co najmniej 50% parkingów rowerowych zamkniętych, o których mowa w pkt 9 obowiązuje jako parkingi wbudowane.

§ 14. Obowiązują następujące ustalenia dotyczące systemów infrastruktury technicznej:

- 1) dopuszcza się sieci uzbrojenia i system gospodarowania wodami opadowymi i roztopowymi;
- 2) przewody wodociągowe i kanalizacyjne, gazociągi, sieci ciepłownicze, linie kablowe sieci telekomunikacyjnej i elektroenergetycznej średniego i niskiego napięcia oraz inne podobne przewody dopuszcza się wyłącznie jako podziemne lub usytuowane w konstrukcjach drogowych i kolejowych obiektów inżynierskich;
- 3) obowiązuje skablowanie napowietrznej sieci elektroenergetycznej wysokiego napięcia 110 kV co najmniej na terenach 2MW-U oraz 3MW-U;
- 4) zaopatrzenie w wodę dopuszcza się wyłącznie z sieci wodociągowej;
- 5) odprowadzenie ścieków bytowych i przemysłowych dopuszcza się wyłącznie siecią kanalizacji sanitarnej lub ogólnospławnej;
- 6) przy odprowadzaniu wód opadowych i roztopowych obowiązuje stosowanie rozwiązań polegających na zagospodarowaniu całości lub części wód w miejscu opadu, w szczególności poprzez gospodarcze wykorzystanie, odparowanie, rozsączanie do gruntu lub retencjonowanie;
- 7) do sieci kanalizacji deszczowej, rowów, zbiorników wodnych, cieków lub rzek dopuszcza się odprowadzenie, po zastosowaniu rozwiązań spowalniających odpływ, wyłącznie części wód opadowych i roztopowych, których zagospodarowanie, o którym mowa w pkt 6, nie było możliwe;
- 8) zaopatrzenie w energię elektryczną dopuszcza się z sieci elektroenergetycznej oraz odnawialnych źródeł energii;
- 9) urządzenia wytwarzające energię elektryczną z promieniowania słonecznego dopuszcza się wyłącznie na budynkach oraz budowlach przekrytych dachem;
- 10) zaopatrzenie w ciepło dopuszcza się wyłącznie z sieci ciepłowniczej lub innych niskoemisyjnych systemów grzewczych, niepowodujących przekroczeń dopuszczalnych emisji do środowiska, zgodnie z przepisami odrębnymi.

§ 15. Następujące tereny ustala się jako obszary przeznaczone na cele publiczne: 1KDZ, 2KDZ, 3KDZ, 1KDD, 1KDPL, wydzielenie wewnętrzne (A) na terenie 1WS.

§ 16. Określa się wysokość stawki procentowej, na podstawie której ustala się opłatę, o której mowa w art. 36 ust. 4 ustawy z dnia 27 marca 2003 r. o planowaniu i zagospodarowaniu przestrzennym:

- 1) dla terenów 1MW-U, 2MW-U i 3MW-U na 3%;
- 2) dla terenów 1U, 2U, 3U, 4U i 5U na 30%;
- 3) dla pozostałych terenów na 0,1%.

Rozdział 3 **Ustalenia dla terenów**

§ 17. 1. Dla terenu oznaczonego na rysunku planu symbolem 1MW-U ustala się przeznaczenie:

- 1) zabudowa mieszkaniowa wielorodzinna;
- 2) zabudowa zamieszkiwania zbiorowego;
- 3) usługi I;
- 4) obiekty opieki nad dzieckiem;

- 5) edukacja;
- 6) biura;
- 7) pracownie artystyczne;
- 8) skwery;
- 9) infrastruktura drogowa;
- 10) obiekty infrastruktury technicznej.

2. Na terenie, o którym mowa w ust. 1, obowiązują następujące ustalenia dotyczące ukształtowania zabudowy i zagospodarowania terenu:

- 1) usług I nie dopuszcza się powyżej drugiej kondygnacji nadziemnej;
- 2) dla przeznaczeń terenu: zabudowa mieszkaniowa wielorodzinna, zabudowa zamieszkiwania zbiorowego, obiekty opieki nad dzieckiem i edukacja w budynkach obowiązuje stosowanie rozwiązań technicznych, które zapewniają w nich właściwe warunki akustyczne;
- 3) w wydzieleniu wewnętrznym (A) wymiar pionowy budynku lub budowli przekrytej dachem mierzony od poziomu terenu przy budynku lub budowli do najwyższego punktu pokrycia dachu nie może być większy niż 22,5 m;
- 4) w wydzieleniach wewnętrznych (B) wymiar pionowy budynku lub budowli przekrytej dachem mierzony od poziomu terenu przy budynku lub budowli do najwyższego punktu pokrycia dachu nie może być większy niż 25,5 m;
- 5) w wydzieleniu wewnętrznym (C) wymiar pionowy budynku lub budowli przekrytej dachem mierzony od poziomu terenu przy budynku lub budowli do najwyższego punktu pokrycia dachu nie może być większy niż 28,5 m;
- 6) udział powierzchni zabudowy w powierzchni działki budowlanej nie może być większy niż 30%;
- 7) wartość wskaźnika intensywności zabudowy może być równa lub większa od 0, przy czym nie może być większa niż 3,5;
- 8) obowiązuje obudowa estetyczna urządzeń budowlanych, technicznych i instalacji zamontowanych na dachach ze wszystkich stron;
- 9) ustalenie, o którym mowa w pkt 8, nie dotyczy: anten, kolektorów słonecznych, urządzeń fotowoltaicznych, instalacji odgromowej;
- 10) obowiązuje wycofanie obudowy estetycznej na odległość co najmniej 2 m od zewnętrznej krawędzi zewnętrznej ściany budynku;
- 11) wymiar pionowy obudowy estetycznej, o której mowa w pkt 8, mierzony od jej najniższego punktu na dachu do jej najwyższego punktu, nie może być większy niż 3 m;
- 12) powierzchnia terenu biologicznie czynnego musi stanowić co najmniej 25% powierzchni działki budowlanej;
- 13) nawierzchnia ziemna urządzona w sposób zapewniający naturalną roślinność, retencję wód opadowych lub woda powierzchniowa musi stanowić co najmniej 13% powierzchni działki budowlanej;
- 14) co najmniej 80% stanowisk postojowych, o których mowa w §13 ust. 2 pkt 2 lit. a, należy usytuować w podziemnych obiektach do parkowania.

3. Dojazd do terenu, o którym mowa w ust. 1, dopuszcza się wyłącznie od terenu 2KDZ.

§ 18. 1. Dla terenu oznaczonego na rysunku planu symbolem 2MW-U ustala się przeznaczenie:

- 1) zabudowa mieszkaniowa wielorodzinna;
- 2) zabudowa zamieszkiwania zbiorowego;
- 3) usługi I;
- 4) obiekty opieki nad dzieckiem;

- 5) edukacja;
- 6) biura;
- 7) pracownie artystyczne;
- 8) terenowe urządzenia sportowe;
- 9) skwery;
- 10) wody powierzchniowe;
- 11) infrastruktura drogowa;
- 12) obiekty infrastruktury technicznej.

2. Na terenie, o którym mowa w ust. 1, obowiązują następujące ustalenia dotyczące ukształtowania zabudowy i zagospodarowania terenu:

- 1) usług I nie dopuszcza się powyżej drugiej kondygnacji nadziemnej;
- 2) w wydzieleniach wewnętrznych (H) na co najmniej 50% powierzchni użytkowej pierwszej kondygnacji nadziemnej obowiązują usługi I;
- 3) obowiązuje przedszkole o powierzchni użytkowej nie mniejszej niż 500 m²;
- 4) dla przeznaczeń terenu: zabudowa mieszkaniowa wielorodzinna, zabudowa zamieszkiwania zbiorowego, obiekty opieki nad dzieckiem i edukacja w budynkach obowiązuje stosowanie rozwiązań technicznych, które zapewniają w nich właściwe warunki akustyczne;
- 5) w wydzieleniach wewnętrznych (A) wymiar pionowy budynku lub budowli przekrytej dachem mierzony od poziomu terenu przy budynku lub budowli do najwyższego punktu pokrycia dachu nie może być większy niż 16,5 m, z zastrzeżeniem pkt 6;
- 6) w wydzieleniach wewnętrznych (A) obowiązują podcienie wysokości dwóch kondygnacji nadziemnych;
- 7) w wydzieleniach wewnętrznych (B) i (H) wymiar pionowy budynku lub budowli przekrytej dachem mierzony od poziomu terenu przy budynku lub budowli do najwyższego punktu pokrycia dachu nie może być większy niż 16,5 m;
- 8) w wydzieleniach wewnętrznych (C) wymiar pionowy budynku lub budowli przekrytej dachem mierzony od poziomu terenu przy budynku lub budowli do najwyższego punktu pokrycia dachu nie może być większy niż 19,5 m;
- 9) w wydzieleniach wewnętrznych (D) wymiar pionowy budynku lub budowli przekrytej dachem mierzony od poziomu terenu przy budynku lub budowli do najwyższego punktu pokrycia dachu nie może być większy niż 22,5 m;
- 10) w wydzieleniach wewnętrznych (E) wymiar pionowy budynku lub budowli przekrytej dachem mierzony od poziomu terenu przy budynku lub budowli do najwyższego punktu pokrycia dachu nie może być większy niż 25,5 m;
- 11) w wydzieleniach wewnętrznych (F) wymiar pionowy budynku lub budowli przekrytej dachem mierzony od poziomu terenu przy budynku lub budowli do najwyższego punktu pokrycia dachu nie może być większy niż 28,5 m;
- 12) w wydzieleniach wewnętrznych (G) wymiar pionowy budynku lub budowli przekrytej dachem mierzony od poziomu terenu przy budynku lub budowli do najwyższego punktu pokrycia dachu nie może być większy niż 31 m;
- 13) udział powierzchni zabudowy w powierzchni działki budowlanej nie może być większy niż 35%;
- 14) wartość wskaźnika intensywności zabudowy może być równa lub większa od 0, przy czym nie może być większa niż 3,5;
- 15) powierzchnia terenu biologicznie czynnego musi stanowić co najmniej 25% powierzchni działki budowlanej;

- 16) obowiązuje dominanta na obszarze usytuowania dominanty wskazanym na rysunku planu, z zastrzeżeniem pkt 17, 18, 19;
- 17) obowiązuje wyeksponowanie obiektu w obszarze usytuowania dominanty, o którym mowa w pkt 16, od strony korytarza usytuowania ciągu pieszo – rowerowego [cpr];
- 18) budynek w obszarze usytuowania dominanty, o którym mowa w pkt 16, nie może być niczym przesłonięty, z wyjątkiem zieleni wysokiej;
- 19) na elewacjach dominanty, o której mowa w pkt 16, urządzenia budowlane i techniczne, nie będące instalacjami odgromowymi, dopuszcza się wyłącznie jako wbudowane w bryłę budynku, nie wystające poza płaszczyznę elewacji;
- 20) obowiązuje obudowa estetyczna urządzeń budowlanych, technicznych i instalacji zamontowanych na dachach ze wszystkich stron, w tym również z góry;
- 21) ustalenie, o którym mowa w pkt 20, nie dotyczy: anten, kolektorów słonecznych, urządzeń fotowoltaicznych, instalacji odgromowej;
- 22) obowiązuje wycofanie obudowy estetycznej na odległość co najmniej 2 m od zewnętrznej krawędzi zewnętrznej ściany budynku;
- 23) wymiar pionowy obudowy estetycznej, o której mowa w pkt 20, mierzony od jej najniższego punktu na dachu do jej najwyższego punktu, nie może być większy niż 3 m;
- 24) nawierzchnia ziemna urządzona w sposób zapewniający naturalną vegetację, retencję wód opadowych lub woda powierzchniowa musi stanowić co najmniej 13% powierzchni działki budowlanej;
- 25) w każdej strefie zieleni, wyznaczonej na rysunku planu:
 - a) nawierzchnia ziemna urządzona w sposób zapewniający naturalną vegetację, retencję wód opadowych lub woda powierzchniowa musi stanowić co najmniej 80% powierzchni tej strefy,
 - b) zieleń wysoka musi stanowić co najmniej 40% powierzchni tej strefy,
 - c) nie dopuszcza się parkingów terenowych otwartych;
- 26) w korytarzu usytuowania ciągu pieszo-rowerowego [cpr], wyznaczonym na rysunku planu, co najmniej 25% jego powierzchni musi stanowić powierzchnia terenu biologicznie czynna;
- 27) na całej długości korytarza usytuowania ciągu pieszo-rowerowego [cpr], wyznaczonego na rysunku planu, obowiązują wody powierzchniowe o minimalnej szerokości 1 m;
- 28) dopuszcza się przerwanie ciągłości wód powierzchniowych w obszarach wydzielen wewnętrznych (I);
- 29) w korytarzu usytuowania ciągu pieszo-rowerowego [cpr], wyznaczonym na rysunku planu:
 - a) obowiązuje ciąg pieszy lub ciąg pieszo-rowerowy o minimalnej szerokości 4 m, łączący teren 1KDPL z terenem 1WS,
 - b) drogi wewnętrzne dopuszcza się wyłącznie w wydzieleniach wewnętrznych (I),
 - c) nie dopuszcza się parkingów terenowych otwartych;
- 30) w wydzieleniach wewnętrznych (I) w korytarzu usytuowania ciągu pieszo-rowerowego [cpr], wyznaczonych na rysunku planu, obowiązuje przestrzeń współdzielona;
- 31) obowiązuje nawierzchnia do specjalnego opracowania na obszarze wskazanym na rysunku planu;
- 32) dla nawierzchni do specjalnego opracowania, o której mowa w pkt 31:
 - a) obowiązuje wymóg jednorodnego kształtowania posadzki i oświetlenia oraz urządzenia zieleni, w celu otrzymania jednolitego, kompleksowego zagospodarowania pod względem wyposażenia, charakteru i kompozycji,
 - b) obowiązuje nawierzchnia przyjazna dla poruszania się osób ze szczególnymi potrzebami,
 - c) nawierzchnia ziemna urządzona w sposób zapewniający naturalną vegetację, retencję wód opadowych lub woda powierzchniowa musi stanowić co najmniej 20% powierzchni tej nawierzchni,

- d) suma powierzchni parkingów terenowych otwartych nie może być większa niż 15% powierzchni tej nawierzchni;
- 33) co najmniej 80% stanowisk postojowych, o których mowa w §13 ust. 2 pkt 2 lit. a, należy usytuować w podziemnych obiektach do parkowania;
- 34) obowiązują przepisy odrębne w zakresie transportu kolejowego.

3. Dojazd do terenu, o którym mowa w ust. 1, dopuszcza się wyłącznie od terenu 2KDZ.

§ 19. 1. Dla terenu oznaczonego na rysunku planu symbolem 3MW-U ustala się przeznaczenie:

- 1) zabudowa mieszkaniowa wielorodzinna;
- 2) zabudowa zamieszkiwania zbiorowego;
- 3) usługi I;
- 4) obiekty opieki nad dzieckiem;
- 5) edukacja;
- 6) biura;
- 7) pracownie artystyczne;
- 8) terenowe urządzenia sportowe;
- 9) skwery;
- 10) wody powierzchniowe;
- 11) infrastruktura drogowa;
- 12) obiekty infrastruktury technicznej.

2. Na terenie, o którym mowa w ust. 1, obowiązują następujące ustalenia dotyczące ukształtowania zabudowy i zagospodarowania terenu:

- 1) usług I nie dopuszcza się powyżej drugiej kondygnacji nadziemnej;
- 2) dla przeznaczeń terenu: zabudowa mieszkaniowa wielorodzinna, zabudowa zamieszkiwania zbiorowego, obiekty opieki nad dzieckiem i edukacja w budynkach obowiązuje stosowanie rozwiązań technicznych, które zapewniają w nich właściwe warunki akustyczne;
- 3) w wydzieleniu wewnętrznym (A) wymiar pionowy budynku lub budowli przekrytej dachem mierzony od poziomu terenu przy budynku lub budowli do najwyższego punktu pokrycia dachu nie może być większy niż 16,5 m;
- 4) w wydzieleniu wewnętrznym (B) wymiar pionowy budynku lub budowli przekrytej dachem mierzony od poziomu terenu przy budynku lub budowli do najwyższego punktu pokrycia dachu nie może być większy niż 25,5 m;
- 5) w wydzieleniu wewnętrznym (C) wymiar pionowy budynku lub budowli przekrytej dachem mierzony od poziomu terenu przy budynku lub budowli do najwyższego punktu pokrycia dachu nie może być większy niż 31 m;
- 6) udział powierzchni zabudowy w powierzchni działki budowlanej nie może być większy niż 25%;
- 7) wartość wskaźnika intensywności zabudowy może być równa lub większa od 0, przy czym nie może być większa niż 3;
- 8) obowiązuje obudowa estetyczna urządzeń budowlanych, technicznych i instalacji zamontowanych na dachach ze wszystkich stron, w tym również z góry;
- 9) ustalenie, o którym mowa w pkt 8, nie dotyczy: anten, kolektorów słonecznych, urządzeń fotowoltaicznych, instalacji odgromowej;
- 10) obowiązuje wycofanie obudowy estetycznej na odległość co najmniej 2 m od zewnętrznej krawędzi zewnętrznej ściany budynku;

- 11) wymiar pionowy obudowy estetycznej, o której mowa w pkt 8, mierzony od jej najniższego punktu na dachu do jej najwyższego punktu, nie może być większy niż 3 m;
- 12) powierzchnia terenu biologicznie czynnego musi stanowić co najmniej 25% powierzchni działki budowlanej;
- 13) nawierzchnia ziemna urządzona w sposób zapewniający naturalną vegetację, retencję wód opadowych lub woda powierzchniowa musi stanowić co najmniej 13% powierzchni działki budowlanej;
- 14) w strefie zieleni, wyznaczonej na rysunku planu:
 - a) nawierzchnia ziemna urządzona w sposób zapewniający naturalną vegetację, retencję wód opadowych lub woda powierzchniowa musi stanowić co najmniej 80% powierzchni tej strefy,
 - b) nie dopuszcza się parkingów;
- 15) co najmniej 80% stanowisk postojowych, o których mowa w §13 ust. 2 pkt 2 lit. a, należy usytuować w podziemnych obiektach do parkowania.

3. Dojazd do terenu, o którym mowa w ust. 1, dopuszcza się wyłącznie od terenów:

- 1) 1KDD poprzez teren 5U;
- 2) 1KDD poprzez teren 2MW-U;
- 3) 2KDZ poprzez teren 2MW-U.

§ 20. 1. Dla terenu oznaczonego na rysunku planu symbolem 1U ustala się przeznaczenie:

- 1) usługi I;
- 2) rozrywka;
- 3) skwery;
- 4) infrastruktura drogowa;
- 5) obiekty infrastruktury technicznej.

2. Na terenie, o którym mowa w ust. 1, obowiązują następujące ustalenia dotyczące ukształtowania zabudowy i zagospodarowania terenu:

- 1) wymiar pionowy budynku lub budowli przekrytej dachem mierzony od poziomu terenu przy budynku lub budowli do najwyższego punktu pokrycia dachu nie może być większy niż 16,5 m;
- 2) udział powierzchni zabudowy w powierzchni działki budowlanej nie może być większy niż 70%;
- 3) wartość wskaźnika intensywności zabudowy może być równa lub większa od 0, przy czym nie może być większa niż 3,5;
- 4) obowiązuje obudowa estetyczna urządzeń budowlanych, technicznych i instalacji zamontowanych na dachach ze wszystkich stron;
- 5) ustalenie, o którym mowa w pkt 4, nie dotyczy: anten, kolektorów słonecznych, urządzeń fotowoltaicznych, instalacji odgromowej;
- 6) obowiązuje wycofanie obudowy estetycznej na odległość co najmniej 2 m od zewnętrznej krawędzi zewnętrznej ściany budynku;
- 7) wymiar pionowy obudowy estetycznej, o której mowa w pkt 4, mierzony od jej najniższego punktu na dachu do jej najwyższego punktu, nie może być większy niż 3 m;
- 8) powierzchnia terenu biologicznie czynnego musi stanowić co najmniej 10% powierzchni działki budowlanej.

3. Dojazd do terenu, o którym mowa w ust. 1, dopuszcza się wyłącznie od terenu 1KDPL poprzez wydzielania (A) i (B).

§ 21. 1. Dla terenu oznaczonego na rysunku planu symbolem 2U ustala się przeznaczenie:

- 1) usługi II;

- 2) główne punkty zasilania w energię elektryczną;
- 3) skwery;
- 4) infrastruktura drogowa;
- 5) obiekty infrastruktury technicznej.

2. Na terenie, o którym mowa w ust. 1, obowiązują następujące ustalenia dotyczące ukształtowania zabudowy i zagospodarowania terenu:

- 1) dla przeznaczenia terenu - obiekty hotelowe, w budynkach obowiązuje stosowanie rozwiązań technicznych, które zapewniają w nich właściwe warunki akustyczne;
- 2) wymiar pionowy budynku lub budowli przekrytej dachem mierzony od poziomu terenu przy budynku lub budowli do najwyższego punktu pokrycia dachu nie może być większy niż 22,5 m;
- 3) udział powierzchni zabudowy w powierzchni działki budowlanej nie może być większy niż 30%;
- 4) wartość wskaźnika intensywności zabudowy może być równa lub większa od 0, przy czym nie może być większa niż 3;
- 5) obowiązuje obudowa estetyczna urządzeń budowlanych, technicznych i instalacji zamontowanych na dachach ze wszystkich stron;
- 6) ustalenie, o którym mowa w pkt 5, nie dotyczy: anten, kolektorów słonecznych, urządzeń fotowoltaicznych, instalacji odgromowej;
- 7) obowiązuje wycofanie obudowy estetycznej na odległość co najmniej 2 m od zewnętrznej krawędzi zewnętrznej ściany budynku;
- 8) wymiar pionowy obudowy estetycznej, o której mowa w pkt 5, mierzony od jej najniższego punktu na dachu do jej najwyższego punktu, nie może być większy niż 3 m;
- 9) powierzchnia terenu biologicznie czynnego musi stanowić co najmniej 20% powierzchni działki budowlanej.

3. Dojazd do terenu, o którym mowa w ust. 1, dopuszcza się wyłącznie od terenu 2KDZ.

§ 22. 1. Dla terenu oznaczonego na rysunku planu symbolem 3U ustala się przeznaczenie:

- 1) usługi II;
- 2) skwery;
- 3) infrastruktura drogowa;
- 4) obiekty infrastruktury technicznej.

2. Na terenie, o którym mowa w ust. 1, obowiązują następujące ustalenia dotyczące ukształtowania zabudowy i zagospodarowania terenu:

- 1) dla przeznaczenia terenu - obiekty hotelowe, w budynkach obowiązuje stosowanie rozwiązań technicznych, które zapewniają w nich właściwe warunki akustyczne;
- 2) w wydzieleniu wewnętrznym (A) wymiar pionowy budynku lub budowli przekrytej dachem mierzony od poziomu terenu przy budynku lub budowli do najwyższego punktu pokrycia dachu nie może być większy niż 16,5 m;
- 3) w wydzieleniu wewnętrznym (B) wymiar pionowy budynku lub budowli przekrytej dachem mierzony od poziomu terenu przy budynku lub budowli do najwyższego punktu pokrycia dachu nie może być większy niż 19,5 m;
- 4) w wydzieleniu wewnętrznym (C) wymiar pionowy budynku lub budowli przekrytej dachem mierzony od poziomu terenu przy budynku lub budowli do najwyższego punktu pokrycia dachu nie może być większy niż 22,5 m;
- 5) udział powierzchni zabudowy w powierzchni działki budowlanej nie może być większy niż 60%;

- 6) wartość wskaźnika intensywności zabudowy może być równa lub większa od 0, przy czym nie może być większa niż 5;
- 7) obowiązuje obudowa estetyczna urządzeń budowlanych, technicznych i instalacji zamontowanych na dachach ze wszystkich stron, w tym również z góry;
- 8) ustalenie, o którym mowa w pkt 7, nie dotyczy: anten, kolektorów słonecznych, urządzeń fotowoltaicznych, instalacji odgromowej;
- 9) obowiązuje wycofanie obudowy estetycznej na odległość co najmniej 2 m od zewnętrznej krawędzi zewnętrznej ściany budynku;
- 10) wymiar pionowy obudowy estetycznej, o której mowa w pkt 7, mierzony od jej najniższego punktu na dachu do jej najwyższego punktu, nie może być większy niż 3 m;
- 11) powierzchnia terenu biologicznie czynnego musi stanowić co najmniej 15% powierzchni działki budowlanej;
- 12) w strefie zieleni, wyznaczonej na rysunku planu, nawierzchnia ziemna urządzona w sposób zapewniający naturalną vegetację, retencję wód opadowych lub woda powierzchniowa musi stanowić co najmniej 70% powierzchni tej strefy.

3. Dojazd do terenu, o którym mowa w ust. 1, dopuszcza się wyłącznie od terenów:

- 1) 2KDZ poprzez tereny 1MW-U i 2MW-U;
- 2) 1KDPL poprzez wydzielania (A) i (B) i teren 2MW-U.

§ 23. 1. Dla terenu oznaczonego na rysunku planu symbolem 4U ustala się przeznaczenie:

- 1) usługi II;
- 2) obiekty opieki nad dzieckiem;
- 3) edukacja;
- 4) skwery;
- 5) infrastruktura drogowa;
- 6) obiekty infrastruktury technicznej.

2. Na terenie, o którym mowa w ust. 1, obowiązują następujące ustalenia dotyczące ukształtowania zabudowy i zagospodarowania terenu:

- 1) dla przeznaczeń terenu: obiekty hotelowe, obiekty opieki nad dzieckiem i edukacja w budynkach obowiązuje stosowanie rozwiązań technicznych, które zapewniają w nich właściwe warunki akustyczne;
- 2) wymiar pionowy budynku lub budowli przekrytej dachem mierzony od poziomu terenu przy budynku lub budowli do najwyższego punktu pokrycia dachu nie może być większy niż 22,5 m;
- 3) udział powierzchni zabudowy w powierzchni działki budowlanej nie może być większy niż 65%;
- 4) wartość wskaźnika intensywności zabudowy może być równa lub większa od 0, przy czym nie może być większa niż 6,5;
- 5) obowiązuje obudowa estetyczna urządzeń budowlanych, technicznych i instalacji zamontowanych na dachach ze wszystkich stron, w tym również z góry;
- 6) ustalenie, o którym mowa w pkt 5, nie dotyczy: anten, kolektorów słonecznych, urządzeń fotowoltaicznych, instalacji odgromowej;
- 7) obowiązuje wycofanie obudowy estetycznej na odległość co najmniej 2 m od zewnętrznej krawędzi zewnętrznej ściany budynku;
- 8) wymiar pionowy obudowy estetycznej, o której mowa w pkt 5, mierzony od jej najniższego punktu na dachu do jej najwyższego punktu, nie może być większy niż 3 m;
- 9) powierzchnia terenu biologicznie czynnego musi stanowić co najmniej 15% powierzchni działki budowlanej.

3. Dojazd do terenu, o którym mowa w ust. 1, dopuszcza się wyłącznie od terenu:

- 1) 1KDD;
- 2) 1KDPL poprzez wydzielania (A) i (B);
- 3) 2KDZ poprzez tereny 1MW-U i 2MW-U;
- 4) 2KDZ poprzez teren 2MW-U.

§ 24. 1. Dla terenu oznaczonego na rysunku planu symbolem 5U ustala się przeznaczenie:

- 1) usługi II;
- 2) obiekty opieki nad dzieckiem;
- 3) edukacja;
- 4) skwery;
- 5) wody powierzchniowe;
- 6) terenowe urządzenia sportowe;
- 7) infrastruktura drogowa;
- 8) obiekty infrastruktury technicznej.

2. Na terenie, o którym mowa w ust. 1, obowiązują następujące ustalenia dotyczące ukształtowania zabudowy i zagospodarowania terenu:

- 1) dla przeznaczeń terenu: obiekty hotelowe, obiekty opieki nad dzieckiem i edukacja, w budynkach obowiązuje stosowanie rozwiązań technicznych, które zapewniają w nich właściwe warunki akustyczne;
- 2) wymiar pionowy budynku lub budowli przekrytej dachem mierzony od poziomu terenu przy budynku lub budowli do najwyższego punktu pokrycia dachu nie może być większy niż 31 m;
- 3) udział powierzchni zabudowy w powierzchni działki budowlanej nie może być większy niż 20%;
- 4) wartość wskaźnika intensywności zabudowy może być równa lub większa od 0, przy czym nie może być większa niż 2,5;
- 5) obowiązuje obudowa estetyczna urządzeń budowlanych, technicznych i instalacji zamontowanych na dachach ze wszystkich stron, w tym również z góry;
- 6) ustalenie, o którym mowa w pkt 5, nie dotyczy: anten, kolektorów słonecznych, urządzeń fotowoltaicznych, instalacji odgromowej;
- 7) obowiązuje wycofanie obudowy estetycznej na odległość co najmniej 2 m od zewnętrznej krawędzi zewnętrznej ściany budynku;
- 8) wymiar pionowy obudowy estetycznej, o której mowa w pkt 5, mierzony od jej najniższego punktu na dachu do jej najwyższego punktu, nie może być większy niż 3 m;
- 9) powierzchnia terenu biologicznie czynnego musi stanowić co najmniej 25% powierzchni działki budowlanej;
- 10) w strefie zieleni, wyznaczonej na rysunku planu, nawierzchnia ziemna urządzona w sposób zapewniający naturalną roślinność, retencję wód opadowych lub woda powierzchniowa musi stanowić co najmniej 80% powierzchni tej strefy;
- 11) obowiązują przepisy odrębne w zakresie transportu kolejowego.

3. Dojazd do terenu, o którym mowa w ust. 1, dopuszcza się wyłącznie od terenu 1KDD.

§ 25. 1. Dla terenu oznaczonego na rysunku planu symbolem 1GPZ ustala się przeznaczenie:

- 1) główne punkty zasilania w energię elektryczną;
- 2) infrastruktura drogowa;
- 3) obiekty infrastruktury technicznej.

2. Na terenie, o którym mowa w ust. 1, obowiązują następujące ustalenia dotyczące ukształtowania zabudowy i zagospodarowania terenu:

- 1) wymiar pionowy budynku lub budowli przekrytej dachem mierzony od poziomu terenu przy budynku lub budowli do najwyższego punktu pokrycia dachu nie może być większy niż 10 m;
- 2) udział powierzchni zabudowy w powierzchni działki budowlanej nie może być większy niż 85%;
- 3) wartość wskaźnika intensywności zabudowy może być równa lub większa od 0, przy czym nie może być większa niż 1;
- 4) powierzchnia terenu biologicznie czynnego musi stanowić co najmniej 5% powierzchni działki budowlanej.

3. Dojazd do terenu, o którym mowa w ust. 1, dopuszcza się wyłącznie od terenów:

- 1) 2KDZ;
- 2) 1KDPL poprzez wydzielania (A) i (B).

§ 26. 1. Dla terenu oznaczonego na rysunku planu symbolem 1WS ustala się przeznaczenie:

- 1) wody powierzchniowe;
- 2) mariny, z zastrzeżeniem ust 2 i ust. 3 pkt 1;
- 3) pasażerskie porty i przystanie;
- 4) terenowe urządzenia sportowe;
- 5) ciągi piesze;
- 6) ciągi pieszo-rowerowe;
- 7) ulice;
- 8) łąki;
- 9) polany rekreacyjne;
- 10) obiekty infrastruktury technicznej.

2. W ramach przeznaczenia mariny nie dopuszcza się zaplecza noclegowego.

3. Na terenie, o którym mowa w ust. 1, obowiązują następujące ustalenia, dotyczące ukształtowania zabudowy i zagospodarowania terenu:

- 1) w ramach przeznaczeń mariny oraz pasażerskie porty i przystanie, budynki dopuszcza się wyłącznie w budynkach o odrębnych ustaleniach, oznaczonych na rysunku planu symbolem (x) oraz w wydzieleniu wewnętrznym (B);
- 2) plaże w ramach przeznaczenia terenowe urządzenia sportowe, dopuszcza się wyłącznie w wydzieleniu wewnętrznym (B);
- 3) w ramach przeznaczenia terenowe urządzenia sportowe dopuszcza się wyłącznie obiekty budowlane niepołączone trwale z gruntem, łatwo demontowalne;
- 4) w ramach grupy kategorii przeznaczenia obiekty infrastruktury technicznej nie dopuszcza się budynków;
- 5) wymiar pionowy budynku lub budowli przekrytej dachem mierzony od poziomu terenu przy budynku lub budowli do najwyższego punktu pokrycia dachu nie może być większy niż 7 m;
- 6) udział powierzchni zabudowy w powierzchni działki budowlanej nie może być większy niż 30%;
- 7) wartość wskaźnika intensywności zabudowy może być równa lub większa od 0, przy czym nie może być większa niż 0,06;
- 8) dla budynków lub części budynków, oznaczonych na rysunku planu symbolem (x), z robót budowlanych niepolegających na remoncie i rozbiórce dopuszcza się wyłącznie przebudowę i montaż;
- 9) ulice dopuszcza się wyłącznie w wydzieleniu wewnętrznym (A);

10) w wydzieleniu wewnętrznym (A) obowiązuje ulica klasy zbiorczej, w formie obiektu mostowego;

11) obowiązują przepisy odrębne w zakresie transportu kolejowego.

4. Dojazd do terenu, o którym mowa w ust. 1, dopuszcza się wyłącznie od terenu 3KDZ oraz od terenu 3KDZ poprzez obszar zlokalizowany przy zachodniej granicy planu.

§ 27. 1. Dla terenu oznaczonego na rysunku planu symbolem 1KDZ ustala się przeznaczenie – ulice.

2. Na terenie, o którym mowa w ust. 1, obowiązują następujące ustalenia, dotyczące zagospodarowania terenu:

- 1) obowiązuje ulica klasy zbiorczej;
- 2) szerokość ulicy w liniach rozgraniczających zgodnie z rysunkiem planu, przy czym w miejscu wskazanym na rysunku planu obowiązuje szerokość w liniach rozgraniczających 30 m;
- 3) obowiązują obustronne chodniki;
- 4) obowiązuje zielen;
- 5) obowiązuje torowisko tramwajowe;
- 6) obowiązuje droga dla rowerów;
- 7) obowiązują przepisy odrębne w zakresie transportu kolejowego.

§ 28. 1. Dla terenu oznaczonego na rysunku planu symbolem 2KDZ ustala się przeznaczenie – ulice.

2. Na terenie, o którym mowa w ust. 1, obowiązują następujące ustalenia, dotyczące zagospodarowania terenu:

- 1) obowiązuje ulica klasy zbiorczej;
- 2) szerokość ulicy w liniach rozgraniczających zgodnie z rysunkiem planu, przy czym w miejscu wskazanym na rysunku planu obowiązuje szerokość w liniach rozgraniczających 20 m;
- 3) obowiązują obustronne chodniki;
- 4) obowiązuje zielen spełniająca ustalenia, o których mowa w §14 pkt 6;
- 5) obowiązuje trasa rowerowa.

§ 29. 1. Dla terenu oznaczonego na rysunku planu symbolem 3KDZ ustala się przeznaczenie – ulice.

2. Na terenie, o którym mowa w ust. 1, obowiązują następujące ustalenia, dotyczące zagospodarowania terenu:

- 1) obowiązuje ulica klasy zbiorczej;
- 2) szerokość ulicy w liniach rozgraniczających zgodnie z rysunkiem planu, przy czym w miejscu wskazanym na rysunku planu obowiązuje szerokość w liniach rozgraniczających 39 m;
- 3) obowiązują obustronne chodniki;
- 4) obowiązuje trasa rowerowa.

§ 30. 1. Dla terenu oznaczonego na rysunku planu symbolem 1KDD ustala się przeznaczenie – ulice.

2. Na terenie, o którym mowa w ust. 1, obowiązują następujące ustalenia, dotyczące zagospodarowania terenu:

- 1) obowiązuje ulica klasy dojazdowej;
- 2) szerokość ulicy w liniach rozgraniczających zgodnie z rysunkiem planu, przy czym w miejscu wskazanym na rysunku planu obowiązuje szerokość w liniach rozgraniczających 13 m;
- 3) obowiązuje co najmniej jednostronny chodnik;
- 4) obowiązuje trasa rowerowa;
- 5) obowiązuje szpaler drzew w miejscu wskazanym na rysunku planu;

- 6) obowiązuje plac do zawracania;
- 7) obowiązuje powiązanie z ciągiem pieszo-rowerowym usytuowanym na terenie 1WS;
- 8) obowiązują przepisy odrębne w zakresie transportu kolejowego.

§ 31. 1. Dla terenu oznaczonego na rysunku planu symbolem 1KDPL ustala się przeznaczenie:

- 1) place;
- 2) ulice;
- 3) skwery;
- 4) terenowe urządzenia sportowe;
- 5) infrastruktura drogowa;
- 6) obiekty infrastruktury technicznej.

2. Na terenie, o którym mowa w ust. 1, obowiązują następujące ustalenia, dotyczące zagospodarowania terenu:

- 1) ulice dopuszcza się wyłącznie w wydzieleniu wewnętrznym (A);
- 2) w wydzieleniu wewnętrznym (A) obowiązuje ulica klasy dojazdowej;
- 3) drogi wewnętrzne dopuszcza się wyłącznie w wydzieleniu wewnętrznym (B);
- 4) na co najmniej 30% powierzchni terenu obowiązuje skwer;
- 5) obiekty do parkowania pojazdów samochodowych dopuszcza się wyłącznie na co najwyżej 20% powierzchni terenu;
- 6) obowiązuje nawierzchnia do specjalnego opracowania na obszarze wskazanym na rysunku planu;
- 7) dla nawierzchni do specjalnego opracowania, o której mowa w pkt 6, obowiązuje wymóg jednorodnego kształtowania posadzki oraz oświetlenia i urządzenia zieleni, w celu otrzymania jednolitego, kompleksowego zagospodarowania pod względem wyposażenia, charakteru i kompozycji;
- 8) w wydzieleniach wewnętrznych (A) i (B) obowiązuje przestrzeń współdzielona w obszarze nawierzchni do specjalnego opracowania na obszarze wskazanym na rysunku planu;
- 9) obowiązują przepisy odrębne w zakresie transportu kolejowego;
- 10) obowiązuje powiązanie ciągiem pieszym lub ciągiem pieszo-rowerowym z korytarzem usytuowania ciągu pieszo-rowerowego [cpr], wyznaczonym na rysunku planu, na terenie 2MW-U.

Rozdział 4 **Przepisy końcowe**


§ 32. Wykonanie uchwały powierza się Prezydentowi Wrocławia.

§ 33. Uchwała wchodzi w życie po upływie 14 dni od dnia ogłoszenia w Dzienniku Urzędowym Województwa Dolnośląskiego.

Przewodniczący
Rady Miejskiej Wrocławia

MIEJSCOWY PLAN ZAGOSPODAROWANIA PRZESTRZENNEGO OBSZARU POŁOŻONEGO W REJONIE ULIC: DŁUGIEJ I GNIĘŻNIEŃSKIEJ WE WROCŁAWIU

ZAŁĄCZNIK NR 1 - RYSUNEK PLANU

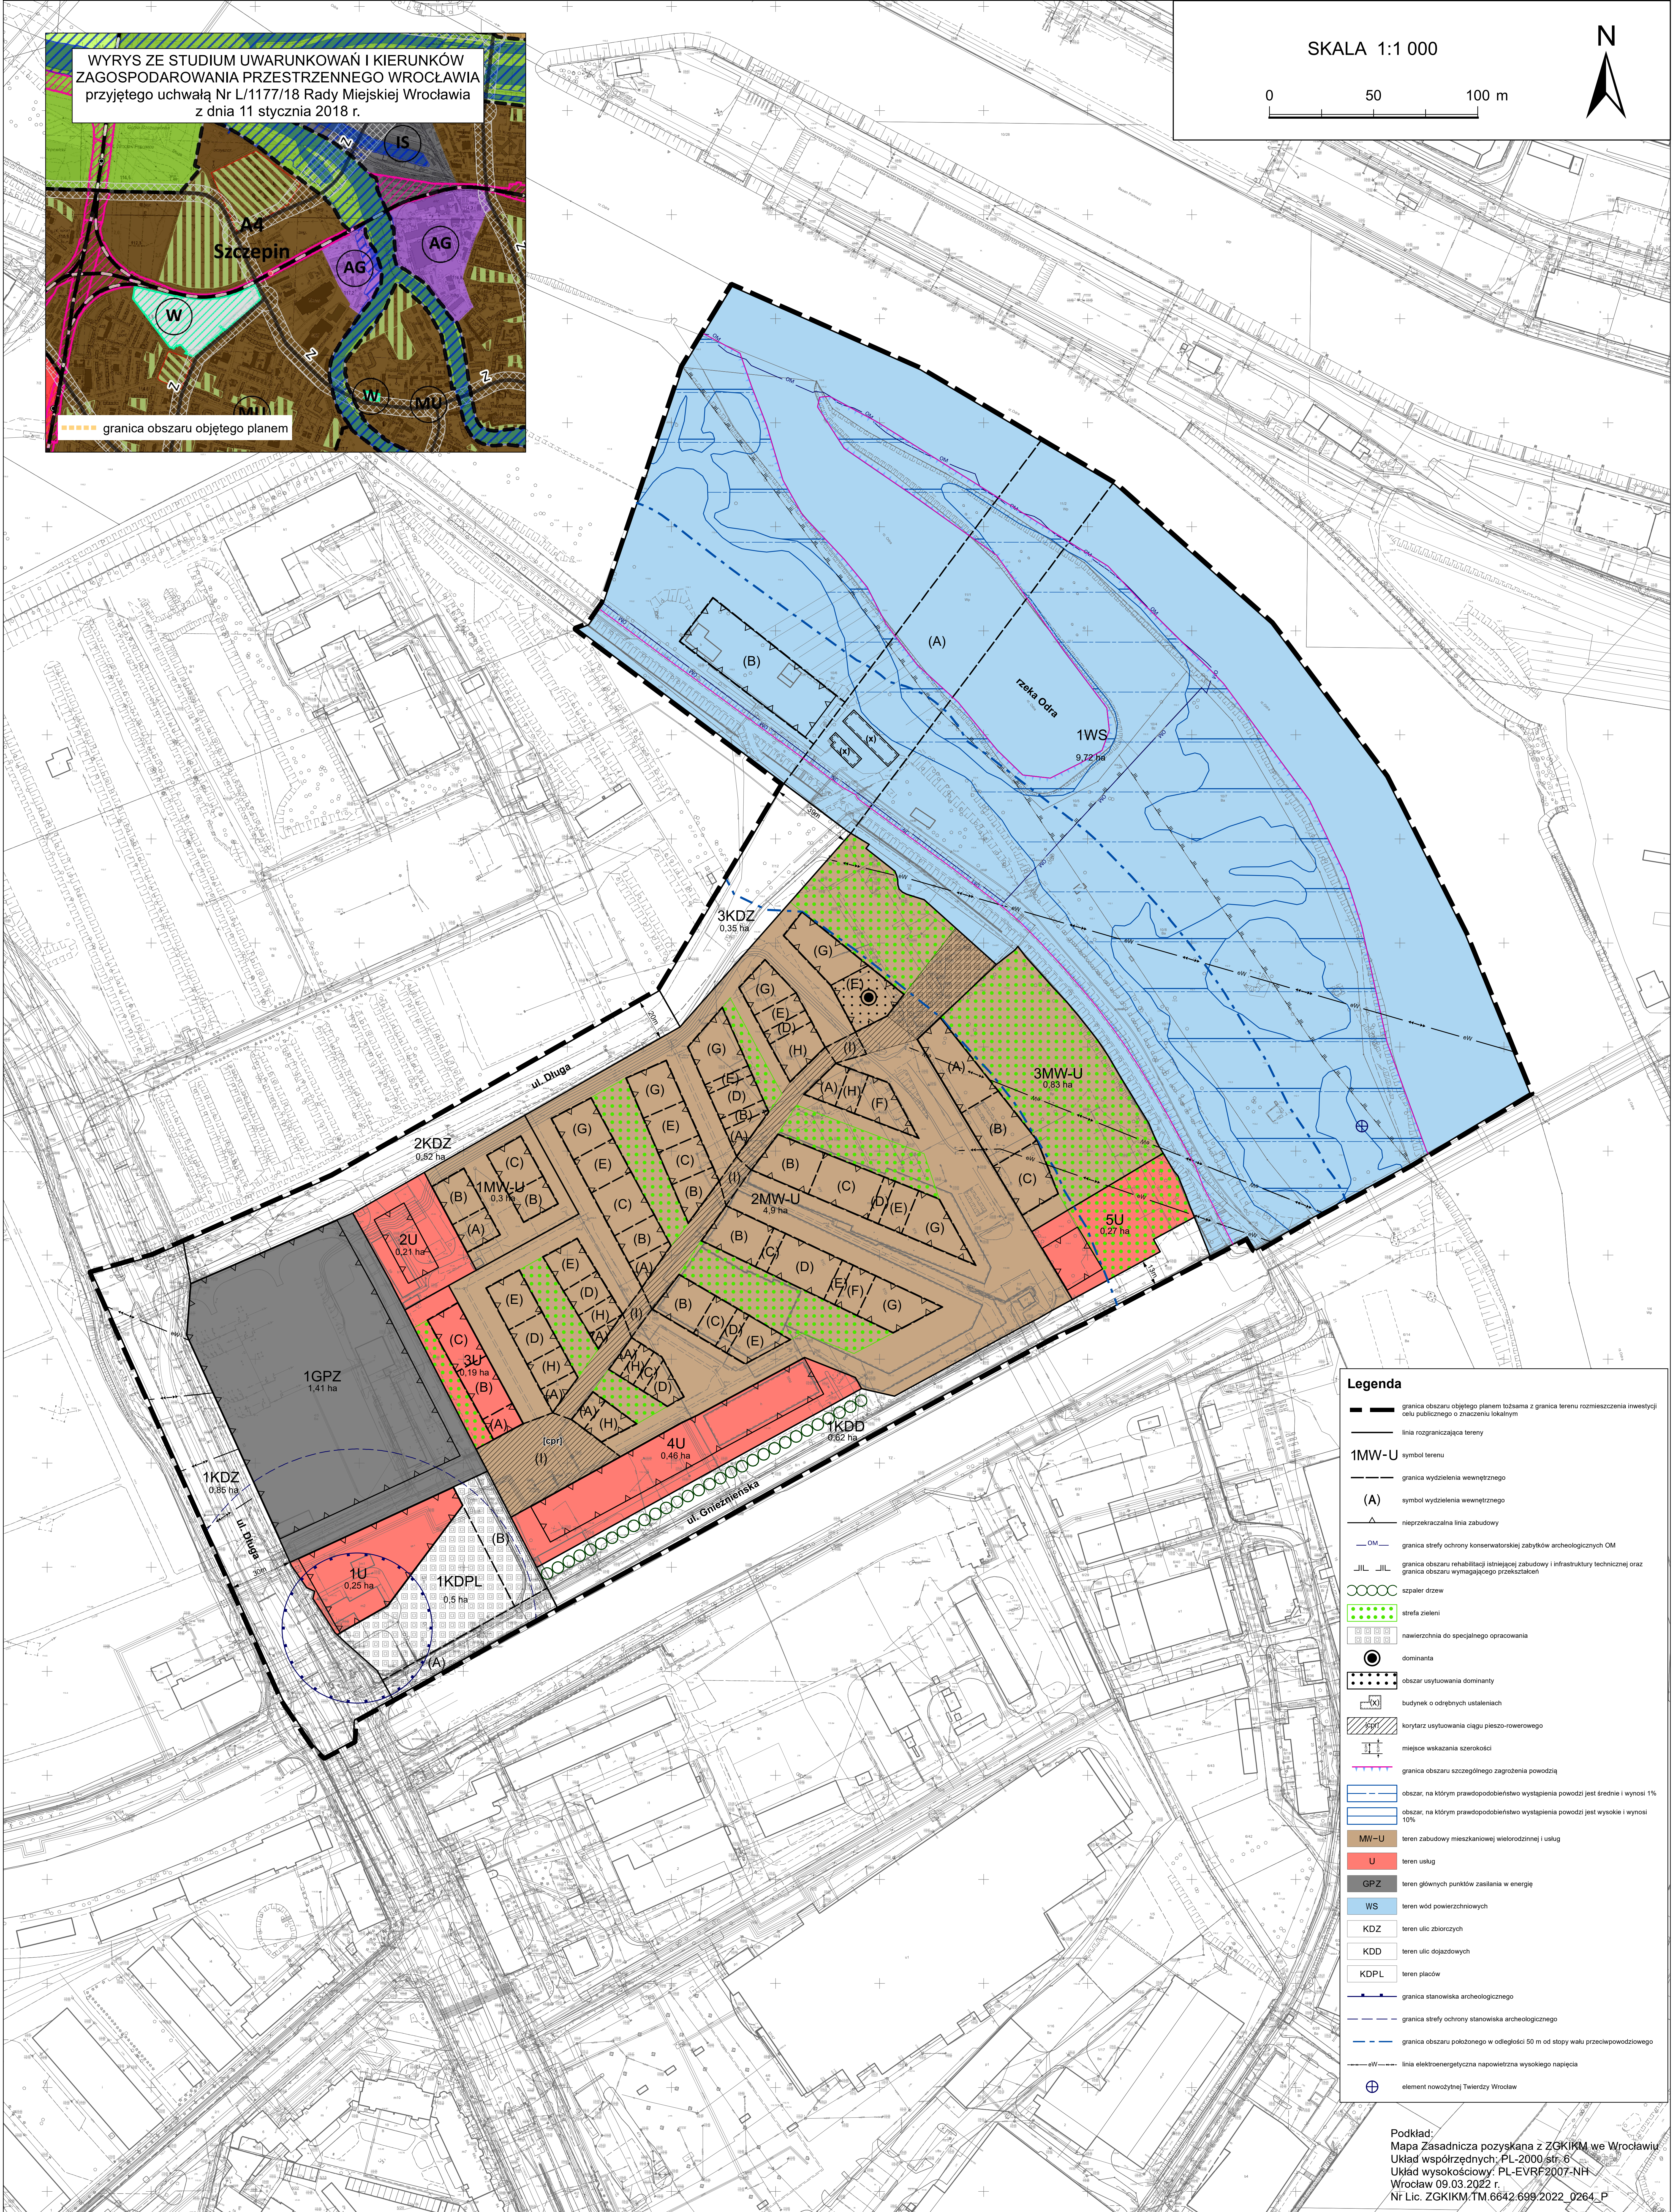

Załącznik nr 2
do uchwały Nr/23
Rady Miejskiej Wrocławia
z dnia2023 r.

**Stwierdzenie, że plan nie narusza ustaleń Studium uwarunkowań i kierunków zagospodarowania
przestrzennego Wrocławia**

Rada Miejska Wrocławia stwierdza, że miejscowy plan zagospodarowania przestrzennego w rejonie ulic: Długiej i Gnieźnieńskiej we Wrocławiu nie narusza ustaleń Studium uwarunkowań i kierunków zagospodarowania przestrzennego Wrocławia przyjętego uchwałą Nr L/1177/18 z dnia 11 stycznia 2018 roku (Biuletyn Urzędowy Rady Miejskiej Wrocławia z 2018 r., poz. 5).

Rozstrzygnięcie o sposobie rozpatrzenia uwag do projektu planu

Rada Miejska Wrocławia, po uprzednim rozpatrzeniu, nie uwzględnia następujących uwag do projektu miejscowego planu zagospodarowania przestrzennego w rejonie ulic: Długiej i Gnieźnińskiej we Wrocławiu wniesionych w trakcie wyłożenia przez:

- 1) Maćków Pracownia Projektowa Sp. z o.o. pismem w dniu 02.02.2023 r. dotyczącej działki nr 10/11, AM-15, obręb Stare Miasto, w sprawie:
 - a) likwidacji nieprzekraczalnej linii zabudowy od strony rzeki,
 - b) zmiany wskaźnika liczby stanowisk postojowych dla samochodów osobowych dla zabudowy mieszkaniowej wielorodzinnej na 0,6 stanowiska postojowego na 1 mieszkanie,
 - c) rezygnacji z wydzieleni wewnętrznych, oznaczonych w projekcie mpzp symbolami (A), (B), (C) i wprowadzenie w §19 ust. 2 pkt 3) zapisu: w obszarze zabudowy, wynoszącym nie więcej niż 60% jego powierzchni, wymiar pionowy budynku lub budowli przekrytej dachem mierzony od poziomu terenu przy budynku lub budowli do najwyższego punktu pokrycia dachu nie może być większy niż 31m; w pozostałym obszarze zabudowy, wymiar pionowy budynku lub budowli przekrytej dachem mierzony od poziomu terenu przy budynku lub budowli do najwyższego punktu pokrycia dachem nie może być większy niż 26,5 m,
 - d) usunięcia zapisu zawartego w §19 ust. 2 pkt. 4) i 5),
 - e) wprowadzenia nowej treści w §19 ust. 2 pkt 6) udział powierzchni zabudowy w powierzchni działki budowlanej nie może być większy niż 30%,
 - f) dodania w terenie 5U przeznaczeń: zabudowa mieszkaniowa wielorodzinna i zabudowa zamieszkiwania zbiorowego,
 - g) likwidacji strefy zieleni ujętej na rysunku planu,
 - h) zmiany ustalonych wskaźników dla terenów 3MWU i 5U na:
 - udział powierzchni zabudowy w powierzchni działki budowlanej nie może być większy niż 30%,
 - udział powierzchni terenu biologicznie czynnego musi stanowić co najmniej 25% powierzchni działki budowlanej,
 - nawierzchnia ziemna urządzona w sposób zapewniający naturalną vegetację, retencję wód opadowych lub woda powierzchniowa musi stanowić co najmniej 13% powierzchni działki budowlanej,
 - i) dopuszczenia parkingów w strefie zieleni wyznaczonej na rysunku planu,
 - j) korekty przebiegu nieprzekraczalnej linii zabudowy od strony rzeki oraz dopuszczenia możliwości przekroczenia nieprzekraczalnej linii zabudowy w formie nawisów o wysięgu do 5 m,
 - k) zmiany wskaźnika nawierzchni ziemnej zapewniającej naturalną vegetację w strefie zieleni na 60%,
 - l) uwzględnienia załączników graficznych dołączonych do uwagi;
- 2) Olczyk spółka z ograniczoną odpowiedzialnością pismem w dniu 02.02.2023 r. dotyczącej działek nr 12/1, 12/2, 12/3, 12/4, 12/5, 12/6, 12/7, 12/8, 12/9, 12/10, AM-15, obręb Stare Miasto, w sprawie:
 - a) zmniejszenia wskaźnika nawierzchni ziemnej urządzanej w sposób zapewniający naturalną vegetację z 80% na 60%,

- b) doprecyzowania obszaru wód powierzchniowych w korytarzu ciągu pieszo-rowerowego, określając ich powierzchnię na 350 m²,
 - c) usunięcie §18 ust. 2 pkt 28 projektu uchwały,
 - d) zmiany procentu wymaganych stanowisk postojowych usytuowanych w podziemnych obiektach do parkowania z 80% na 60%;
- 3) 5 osób fizycznych pismami w dniu 01.01.2023 r. oraz 2 osoby fizyczne pismami w dniu 02.01.2023 r. dotyczących całego obszaru objętego planem, w sprawie sformułowanych w punktach od 1 do 5 uwag odnoszących się do toku procedury sporządzania przedmiotowego projektu planu miejscowego;
- 4) 1 osobę fizyczną pismem w dniu 02.01.2023 r. dotyczącej całego obszaru objętego planem, w sprawie sformułowanych w punktach od 1 do 6 uwag odnoszących się do toku procedury sporządzania przedmiotowego projektu planu miejscowego;
- 5) 1 osobę fizyczną pismem w dniu 02.01.2023 r. dotyczącej całego obszaru objętego planem, w sprawie sformułowanych uwag od 1 do 3 odnoszących się do toku procedury sporządzania przedmiotowego projektu planu miejscowego;
- 6) Develia S.A. pismem w dniu 02.01.2023 r. dotyczącej działki nr 10/11, AM-15, obręb Stare Miasto, w sprawie:
- a) zmiany lokalizacji lub likwidacji nieprzekraczalnej linii zabudowy od strony rzeki oraz likwidacji lub ograniczenia strefy zieleni,
 - b) przesunięcia linii rozgraniczającej tereny 3MW-U z 5U o 5 m w kierunku południowym,
 - c) rezygnacji z wydzieleni wewnętrznych w terenie 3MW-U oznaczonych w projekcie mpzp symbolami (A), (B), (C),
 - d) zmiany wskaźnika liczby stanowisk postojowych dla samochodów osobowych dla kategorii przeznaczenia terenu zabudowa mieszkaniowa wielorodzinna na 0,6 miejsca postojowego na 1 mieszkanie,
 - e) dodania kategorii przeznaczenia dla terenu 3MW-U: łąki; polany rekreacyjne,
 - f) rezygnacji z wydzieleni wewnętrznych oznaczonych w projekcie planu mpzp symbolami (A), (B), (C) i ustalenie jednej maksymalnej wysokości budynku lub budowli do najwyższego punktu pokrycia dachu nie większej niż 45 m,
 - g) zmiany wartości wskaźnika powierzchni zabudowy w powierzchni działki budowlanej na nie większy niż 30%,
 - h) zmiany wartości wskaźnika intensywności zabudowy na nie większy niż 3,5,
 - i) zmiany wielkości nawierzchni ziemnej urządzonej w sposób zapewniający naturalną vegetację, retencję wód opadowych lub woda powierzchniowa na co najmniej 70% powierzchni tej strefy,
 - j) wykreślenia §19 ust. 2 pkt 14b,
 - k) dodania słów „lub wbudowanych”, przez co punkt §19 ust. 2 pkt 15 otrzyma brzmienie: co najmniej 80% miejsc postojowych, o których mowa w §13 ust. 2 pkt 2 lit. a, należy usytuować w podziemnych lub wbudowanych obiektach do parkowania,
 - l) dodania kategorii przeznaczenia dla terenu 5U: łąki, polany rekreacyjne oraz zabudowa zamieszkiwania zbiorowego,
 - m) dodania słów „zabudowa zamieszkiwania zbiorowego”, przez co §24 pkt 2 otrzyma brzmienie: dla przeznaczeń terenu: obiekty hotelowe, zabudowa zamieszkiwania zbiorowego, obiekty opieki nad dzieckiem i edukacja obowiązuje stosowanie rozwiązań technicznych w budynkach, które zapewniają w nich właściwe warunki akustyczne.

Załącznik nr 4
do uchwały Nr/23
Rady Miejskiej Wrocławia
z dnia2023 r.

Rozstrzygnięcie o sposobie realizacji, zapisanych w planie, inwestycji z zakresu infrastruktury technicznej, które należą do zadań własnych gminy, oraz zasadach ich finansowania, zgodnie z przepisami o finansach publicznych

Inwestycje z zakresu infrastruktury technicznej, które należą do zadań własnych gminy będą finansowane z budżetu gminy, w tym ze środków pozyskiwanych z funduszy Unii Europejskiej, a także ze środków zewnętrznych.

Załącznik nr 5
do uchwały Nr/23
Rady Miejskiej Wrocławia
z dnia2023 r.

Zalacznik5.gml

Dane przestrzenne, o których mowa w art. 67a ust. 3 i 5 ustawy z dnia 27 marca 2003 r. o planowaniu i zagospodarowaniu przestrzennym (j.t. Dz.U. z 2020 r. poz. 293 z późn. zm.) ujawnione zostaną po kliknięciu w ikonę