



# MIEJSCOWY PLAN ZAGOSPODAROWANIA PRZESTRZENNEGO W REJONIE ULIC MOKRONOSKIEJ I IBN SINY AWICENNY WE WROCŁAWIU

ZAŁĄCZNIK NR 1  
RYSUNEK PLANU - PROJEKT (694).3

SKALA 1:2 000



WYRYS ZE STUDIUM UWARUNKOWAŃ I KIERUNKÓW  
ZAGOSPODAROWANIA PRZESTRZENNEGO WROCŁAWIA  
przyjętego uchwałą Nr L/1177/18 Rady Miejskiej Wrocławia  
z dnia 11 stycznia 2018 r.

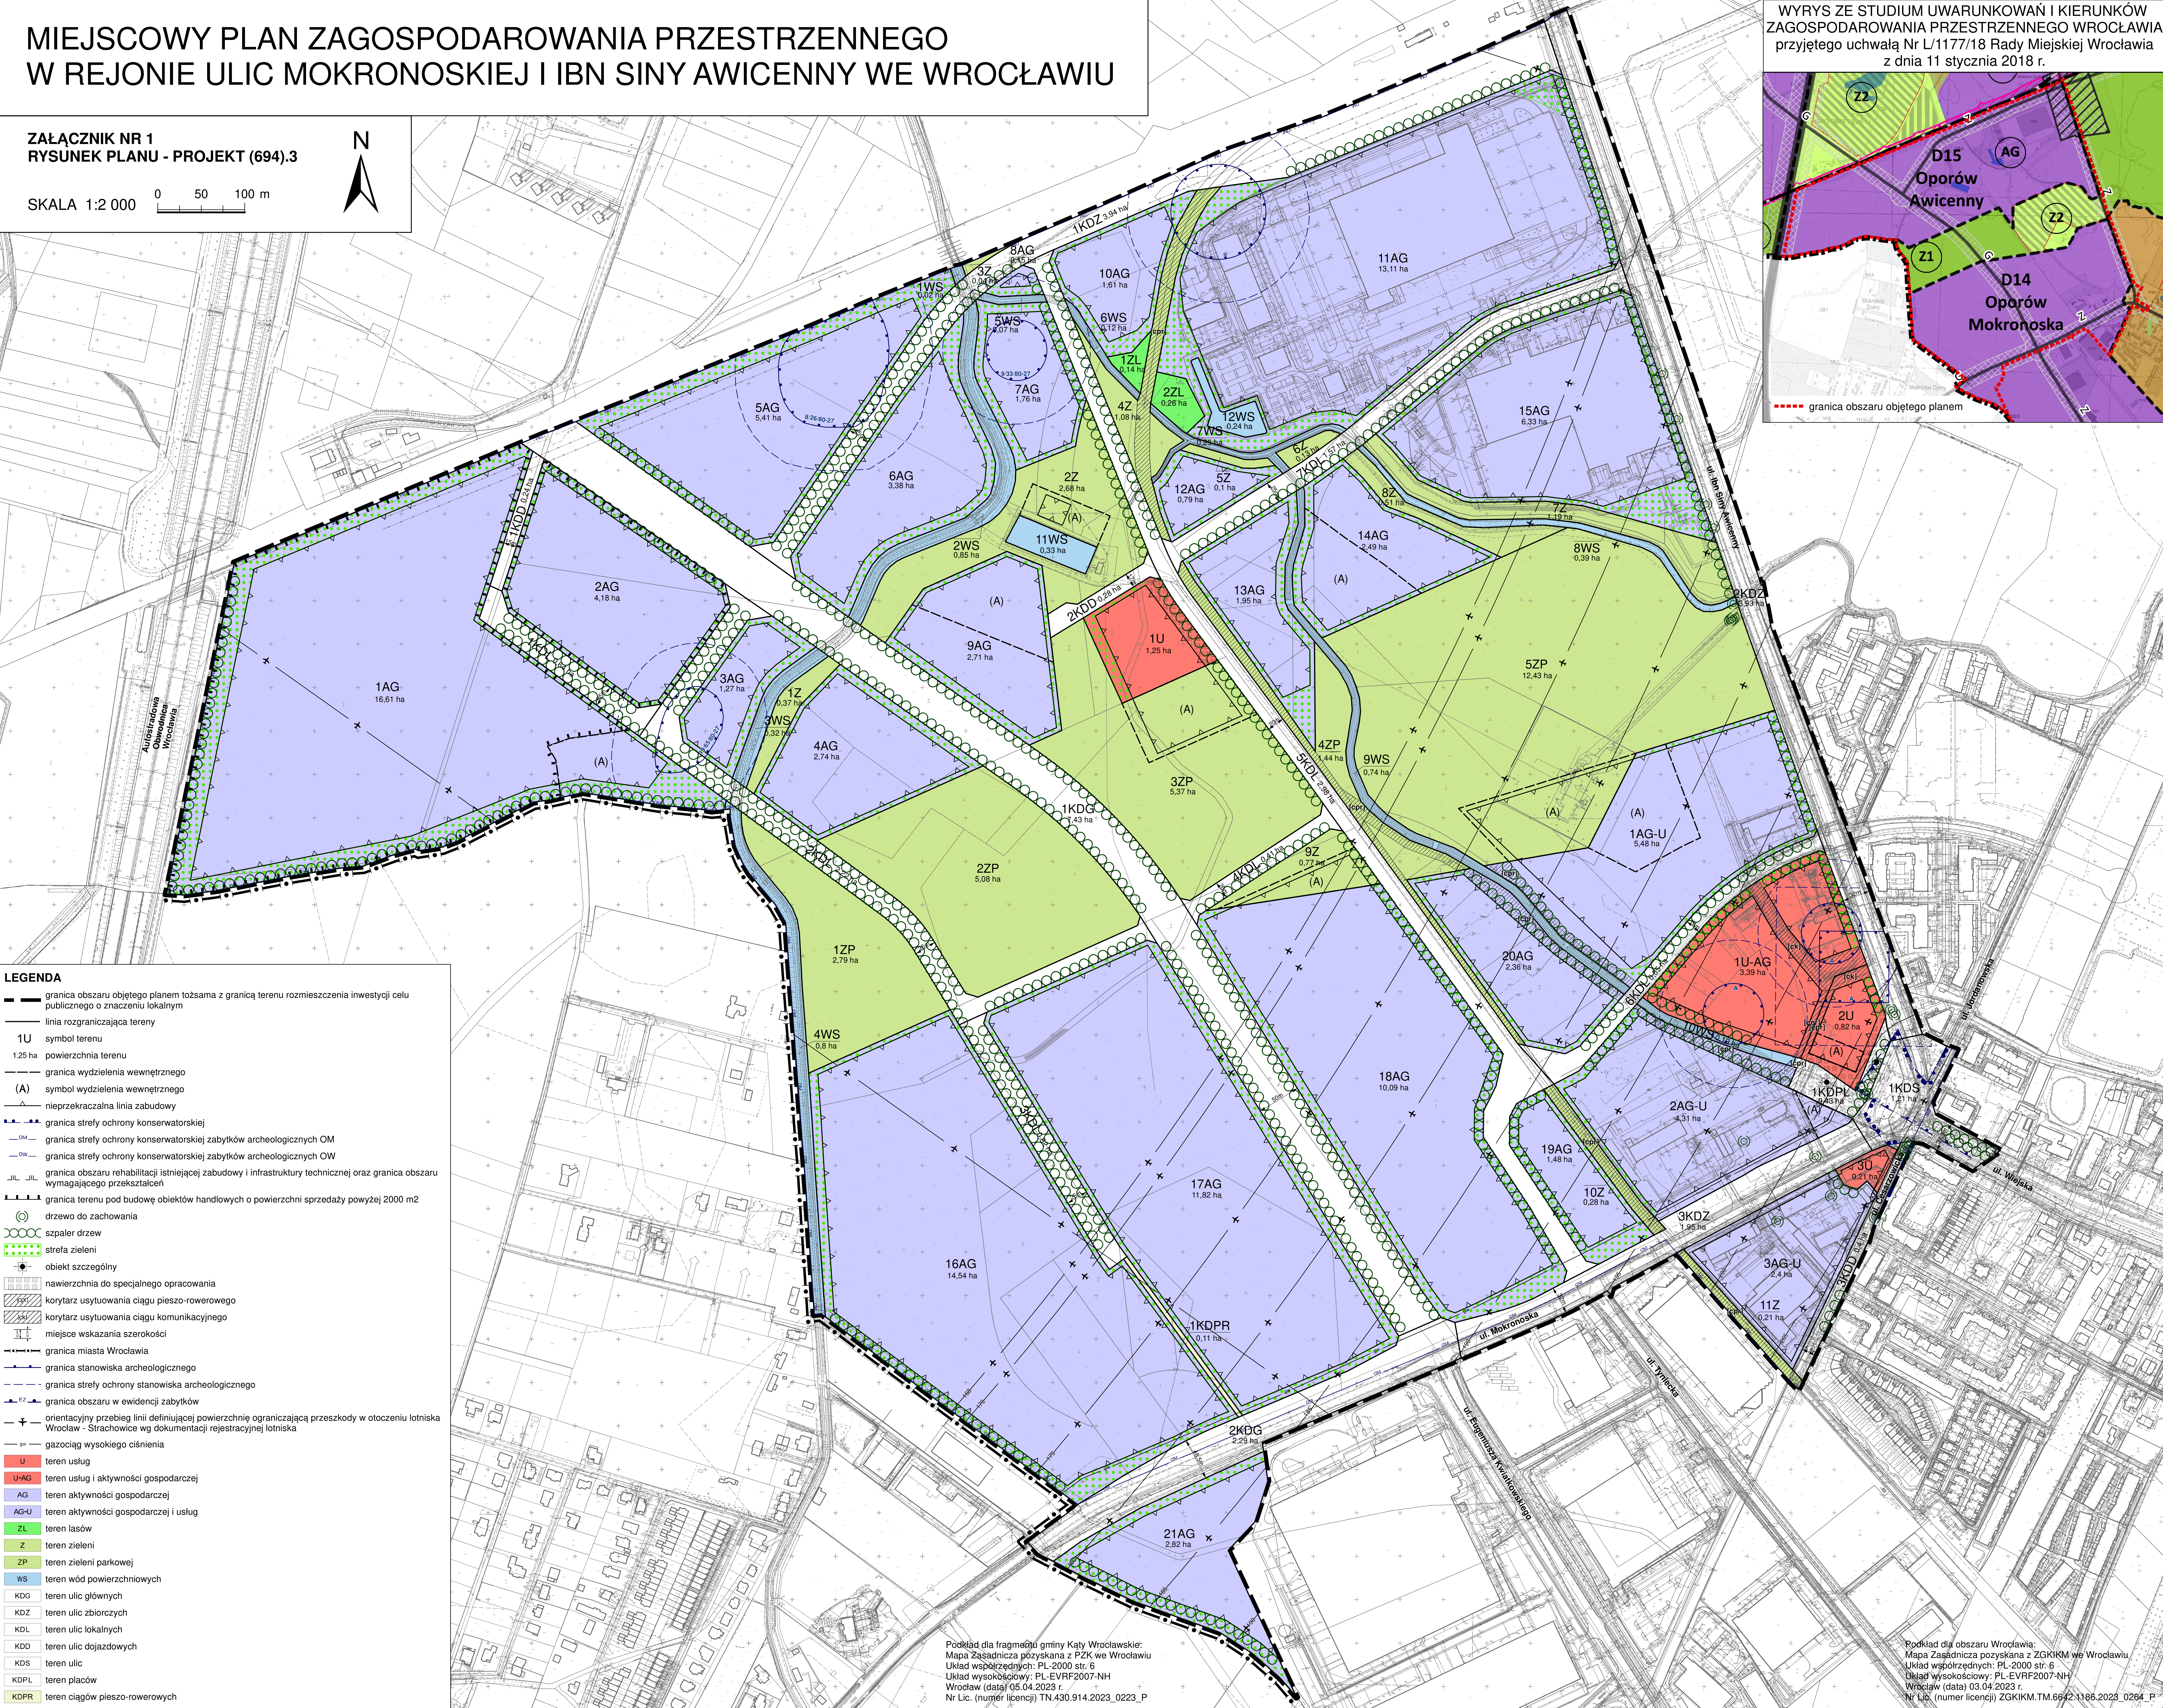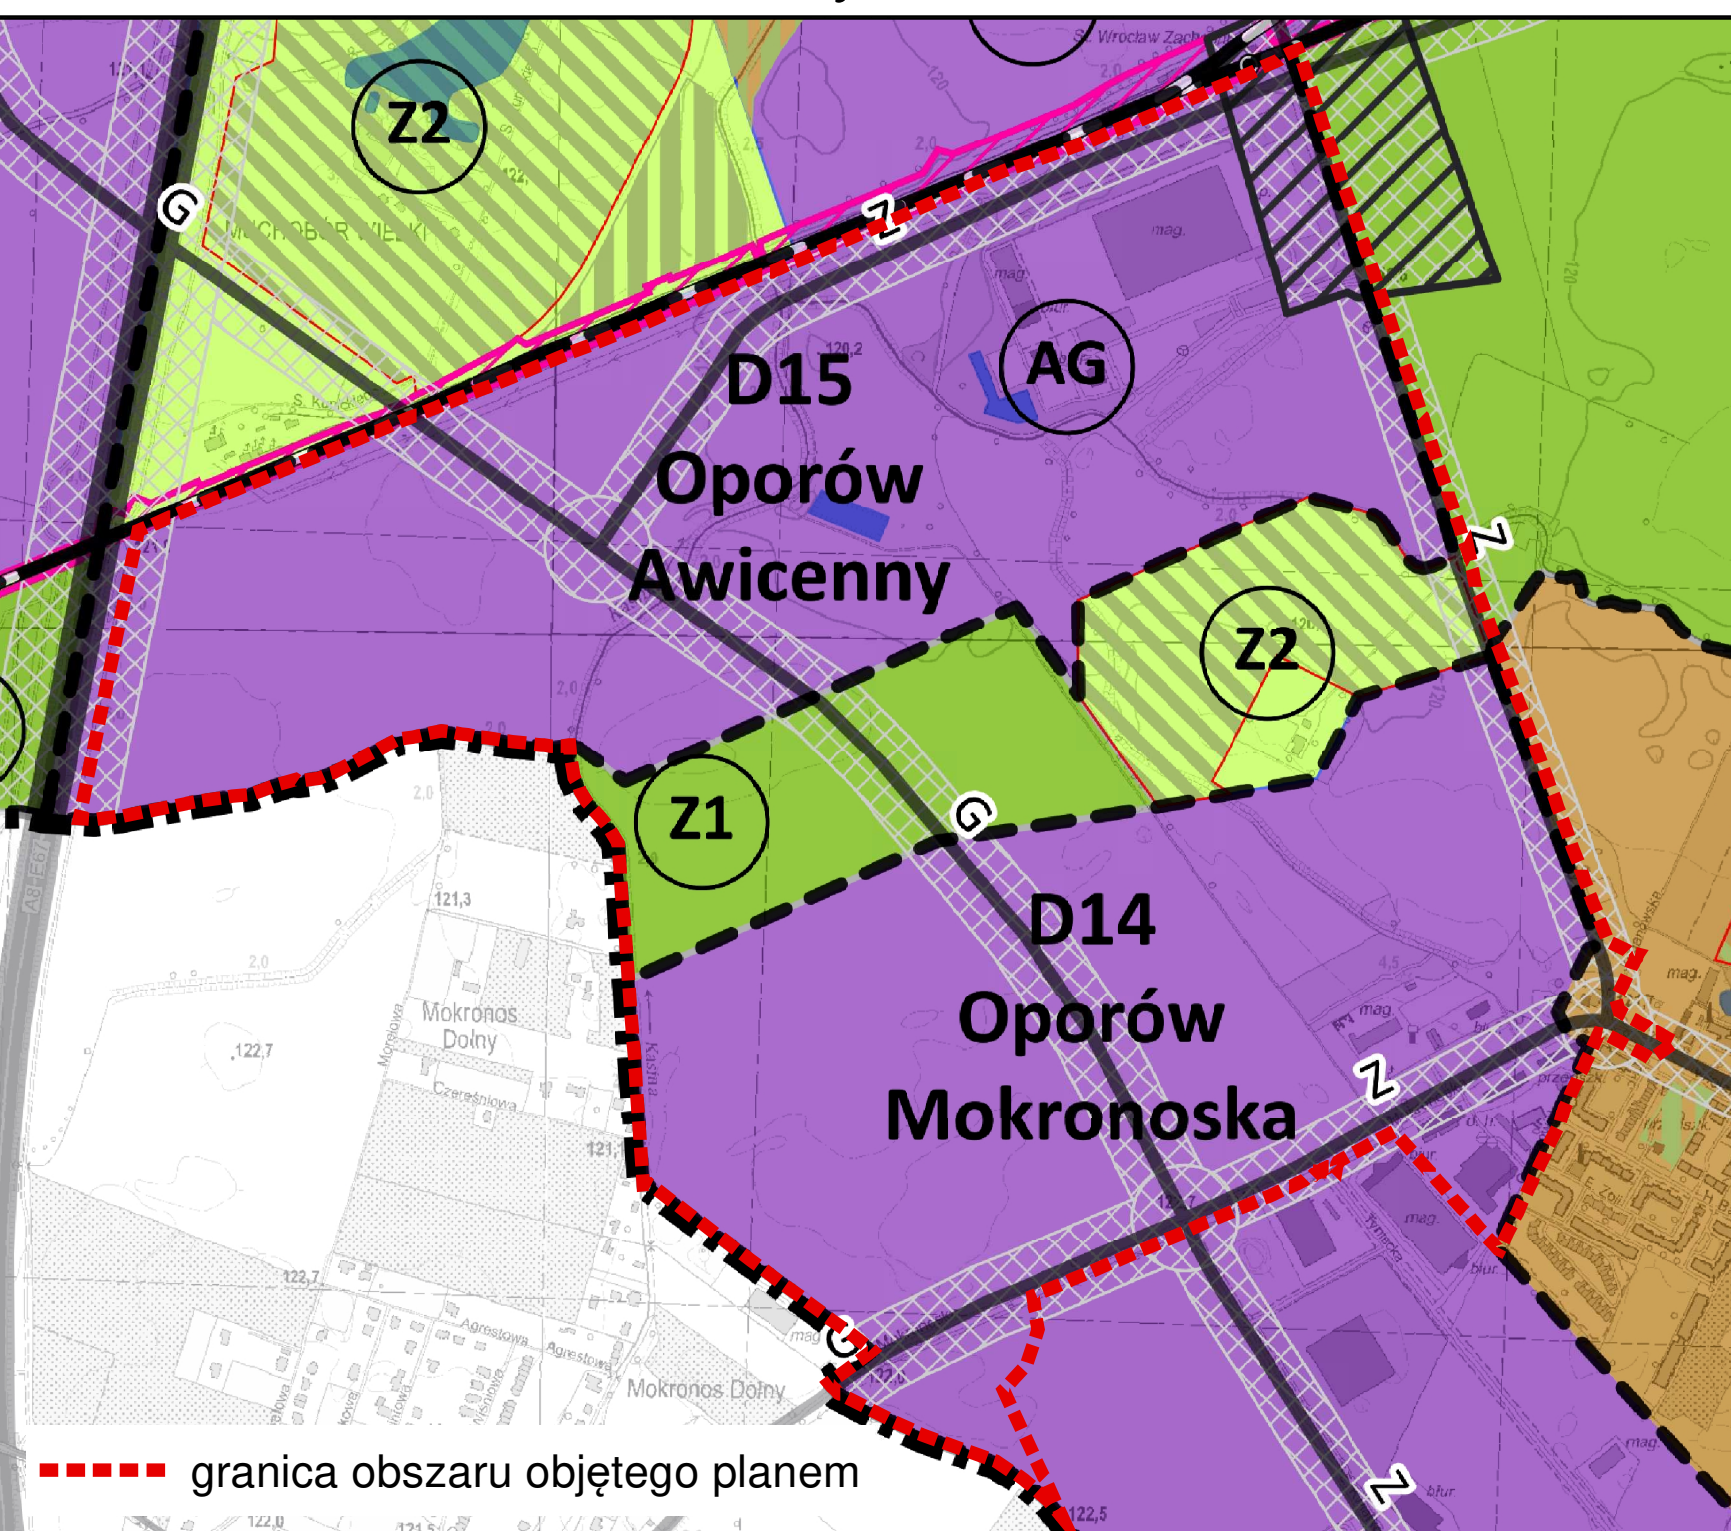

- LEGENDA**
- granica obszaru objętego planem tożsama z granicą terenu rozmieszczenia inwestycji celu publicznego o znaczeniu lokalnym
  - linia rozgraniczająca tereny
  - 1U symbol terenu
  - 1,25 ha powierzchnia terenu
  - granica wydzielenia wewnętrznego
  - (A) symbol wydzielenia wewnętrznego
  - nieprzekraczalna linia zabudowy
  - granica strefy ochrony konserwatorskiej
  - OM granica strefy ochrony konserwatorskiej zabytków archeologicznych OM
  - OW granica strefy ochrony konserwatorskiej zabytków archeologicznych OW
  - granica obszaru rehabilitacji istniejącej zabudowy i infrastruktury technicznej oraz granica obszaru wymagającego przekształceń
  - granica terenu pod budowę obiektów handlowych o powierzchni sprzedaży powyżej 2000 m<sup>2</sup>
  - ⊙ drzewo do zachowania
  - ⊙ szpaler drzew
  - strefa zieleni
  - obiekt szczególny
  - nawierzchnia do specjalnego opracowania
  - korytarz usytuowania ciągu pieszo-rowerowego
  - korytarz usytuowania ciągu komunikacyjnego
  - miejsce wskazania szerokości
  - granica miasta Wrocławia
  - granica stanowiska archeologicznego
  - granica strefy ochrony stanowiska archeologicznego
  - granica obszaru w ewidencji zabytków
  - orientacyjny przebieg linii definiującej powierzchnię ograniczającą przeszkody w otoczeniu lotniska Wrocław - Strachowice wg dokumentacji rejestracyjnej lotniska
  - gw gazociąg wysokiego ciśnienia
  - U teren usług
  - U-AG teren usług i aktywności gospodarczej
  - AG teren aktywności gospodarczej
  - AG-U teren aktywności gospodarczej i usług
  - ZL teren lasów
  - Z teren zieleni
  - ZP teren zieleni parkowej
  - WS teren wód powierzchniowych
  - KDG teren ulic głównych
  - KDZ teren ulic zbiorczych
  - KDL teren ulic lokalnych
  - KDD teren ulic dojazdowych
  - KDS teren ulic
  - KDPL teren placów
  - KDPR teren ciągów pieszo-rowerowych

Podkład dla fragmentu gminy Kąty Wrocławskie:  
Mapa Zasadnicza pozyskana z PZK we Wrocławiu  
Układ współrzędnych: PL-2000 str. 6  
Układ wysokościowy: PL-EVRF2007-NH  
Wrocław (data) 05.04.2023 r.  
Nr Lic. (numer licencji) TN.430.914.2023\_0223\_P

Podkład dla obszaru Wrocławia:  
Mapa Zasadnicza pozyskana z ZGKiM we Wrocławiu  
Układ współrzędnych: PL-2000 str. 6  
Układ wysokościowy: PL-EVRF2007-NH  
Wrocław (data) 03.04.2023 r.  
Nr Lic. (numer licencji) ZGKiM.TM.6642.1186.2023\_0264\_P