



Laboratorium Badań Środowiskowych
ul. Józefa Piusa Dziekońskiego 3
00-728 Warszawa
e-mail: Laboratorium@networks.pl



AB 419

S P R A W O Z D A N I E 617/2023/OS
Z POMIARÓW PÓL ELEKTROMAGNETYCZNYCH
WYKONANYCH DLA POTRZEB OCHRONY ŚRODOWISKA

Badany obiekt: Instalacja radiokomunikacyjna Orange Polska S.A.
Numer i nazwa: 77192 (77192N!) PWR_WROCLAW_CITYFORUM2
(PWR_WROCLAW_CITYFORUM2)
Adres: WROCŁAW, GEN. ROMUALDA TRAUGUTTA 55, Powiat m. Wrocław, WOJ.
DOLNOŚLĄSKIE

Data wykonania pomiarów: 2023-04-13

Sprawozdanie z badań bez pisemnej zgody laboratorium nie może być powielane inaczej niż w całości.
Wynik przedstawione w niniejszym sprawozdaniu odnoszą się wyłącznie do badanego obiektu i do warunków i konfiguracji urządzeń w dniu wykonywania pomiarów.

1. Właściciel badanego obiektu:

Orange Polska S.A., Al. Jerozolimskie 160, 02-326 Warszawa

2. Zleceniodawca:

Orange Polska S.A., Al. Jerozolimskie 160, 02-326 Warszawa

3. Przedstawiciel zleceniodawcy:

NetWorkS! Sp.z o.o.

4. Zakres zlecenia:

Wykonanie badania i opracowanie sprawozdania z pomiarów natężenia pola elektrycznego i pola magnetycznego dla instalacji radiokomunikacyjnej Orange Polska S.A. zlokalizowanej w miejscowości WROCLAW, GEN. ROMUALDA TRAUGUTTA 55.

5. Cel zlecenia:

Wykonanie pomiarów pól elektromagnetycznych w otoczeniu instalacji radiokomunikacyjnej 77192 (77192N!) PWR_WROCLAW_CITYFORUM2 (PWR_WROCLAW_CITYFORUM2) w odniesieniu do wymagań określonych w *Rozporządzeniu Ministra Klimatu z dnia 17 lutego 2020 r. w sprawie sposobów sprawdzania dotrymania dopuszczalnych poziomów pól elektromagnetycznych w środowisku (Dz.U. 2022 poz. 2630)*.

6. Pomiary zostały wykonane przez:

Strojek Michał
Łuczak Wojciech

7. Informacje o źródłach pól elektromagnetycznych

7.1. Sposób identyfikacji badanych źródeł pól elektromagnetycznych

Identyfikacji źródeł i parametrów technicznych dokonano na podstawie analizy dokumentacji dotyczącej zlecenia oraz obserwacji miejsca wykonywania badań.

7.2. Opis miejsca zainstalowania anten i urządzeń technicznych. Opis obiektu badań i jego otoczenia

Instalacja radiokomunikacyjna zlokalizowana jest w budynku. Anteny zawieszono na suficie poszczególnych kondycji. Urządzenia sterujące oraz zasilające zainstalowano w pomieszczeniu poziom -1. Wokół instalacji znajduje się miasto.

Instalacja radiokomunikacyjna jest obiektem bezobsługowym. Okresowe stanowiska pracy związane są z prowadzonymi w zależności od potrzeb konserwacjami, przeglądami, strojeniem i naprawami.

7.3. Parametry techniczne źródła pola elektromagnetycznego

Dane przedstawiające maksymalne parametry pracy instalacji przekazane przez zleceniodawcę:

Parametry systemu nadawczo-odbiorczego:

Charakterystyka promieniowania		kierunkowa					
Rzeczywisty czas pracy [h/dobę]		24					
Warunki pracy		znamionowe					
Rodzaj wytwarzanego pola		stacjonarne					
Lp.	Częstotliwość lub zakres częstotliwości pracy [MHz]	Typ/producent anteny	liczba anten	Azymut [°]	kąt pochylenia* [°]	Wysokość środka elektrycznego anteny [m n.p.t.]	Równoważna moc promieniowana izotropowo (EIRP) [W]
1	800/900/1800/2100	80010465 Kathrein	13	dookólna	0/0/0/0	3	7
2	800/900/1800/2100	80010465 Kathrein	21	dookólna	0/0/0/0	12	7

* wskazane wartości kąta pochylenia anten, zgodnie z informacją uzyskaną od zleceniodawcy, są wartościami stałymi

Transmisja realizowana drogą kablową

7.4 Inne źródła pól elektromagnetycznych

Na podstawie informacji otrzymanych od użytkownika oraz obserwacji otoczenia miejsca wykonywania pomiarów nie stwierdzono występowania innych źródeł pola-EM

8. Opis pomiarów

8.1. Metoda badań

Zgodna z rozporządzeniem Ministra Klimatu z dnia 17 lutego 2020 r. w sprawie sposobów sprawdzania dotrzymania dopuszczalnych poziomów pól elektromagnetycznych w środowisku (Dz.U. 2022 poz. 2630), określona w pkt 25 ppkt 1 załącznika do niniejszego rozporządzenia.

Zgodnie z art. 122a ust. 1b ustawy Prawo Ochrony Środowiska, w przypadku wprowadzenia na części albo całym terytorium Rzeczypospolitej Polskiej stanu nadzwyczajnego, o którym mowa w art. 228 ust. 1 Konstytucji Rzeczypospolitej Polskiej z dnia 2 kwietnia 1997 r. (Dz. U. poz. 483, z 2001 r. poz. 319, z 2006 r. poz. 1471 oraz z 2009 r. poz. 946), lub stanu zagrożenia epidemicznego lub stanu epidemii, o których mowa w art. 46 ustawy z dnia 5 grudnia 2008 r. o zapobieganiu oraz zwalczaniu zakażeń i chorób zakaźnych u ludzi (Dz. U. 2022, poz. 1657), pomiarów, nie przeprowadza się w lokalach mieszkalnych oraz w lokalach użytkowych zlokalizowanych na terytorium objętym stanem nadzwyczajnym, stanem zagrożenia epidemicznego lub stanem epidemii.

W związku z obecnie obowiązującym stanem zagrożenia epidemicznego, pomiarów nie wykonano w lokalach mieszkalnych oraz w lokalach użytkowych zlokalizowanych w obszarze pomiarowym przedmiotowej instalacji radiokomunikacyjnej.

8.2. Termin pomiarów i warunki środowiskowe

Podczas wykonywania pomiarów pól elektromagnetycznych nie występowały opady atmosferyczne. Wyniki pomiaru parametrów pogodowych przedstawia poniższa tabela:

Data [rrrr-mm-dd]	Godzina [hh:mm-hh:mm]	Warunki środowiskowe			
		Temperatura [°C]		Wilgotność względna [%]	
2023-04-13	07:10-08:30	Przed pomiarem	Po pomiarach	Przed pomiarem	Po pomiarach
		20.0	20.0	37.0	37.0

Przedstawione wyżej warunki środowiskowe, występujące podczas wykonywania pomiarów pól elektromagnetycznych, są zgodne ze specyfikacją techniczną użytego zestawu pomiarowego.

8.3. Warunki pracy urządzeń nadawczych

Podczas pomiarów w przypadku uzyskania wyniku pomiaru szerokopasmowego wykonanego zastosowaną metodą, dla zakresów częstotliwości od 10 MHz do 300 GHz, powiększonego o rozszerzoną niepewność pomiaru U dla współczynnika rozszerzenia $k = 2$ przekraczającego 70% najniższej dopuszczalnej wartości składowej elektrycznej lub magnetycznej pola dla objętych pomiarami zakresów częstotliwości, uwzględnia się poprawki pomiarowe przekazane przez zleceniodawcę, umożliwiające uwzględnienie maksymalnych parametrów pracy instalacji zgodnie z pkt 7 załącznika do Rozporządzenia Ministra Klimatu z dnia 17 lutego 2020 r. w sprawie sposobów sprawdzania dotrzymania dopuszczalnych poziomów pól elektromagnetycznych w środowisku (Dz. U. 2022, poz. 2630) zaznaczając, że wymagane jest wykonanie pomiaru z wykorzystaniem miernika selektywnego. W przypadku uzyskania wyniku pomiaru szerokopasmowego wykonanego zastosowaną metodą, dla zakresów częstotliwości od 10 MHz do 300 GHz, powiększonego o rozszerzoną niepewność pomiaru U dla współczynnika rozszerzenia $k = 2$ nieprzekraczającego 70% najniższej dopuszczalnej wartości składowej elektrycznej lub magnetycznej pola dla objętych pomiarami zakresów częstotliwości, nie uwzględnia się poprawek pomiarowych.

8.4. Wyposażenie pomiarowe

Zestaw pomiarowy służący do pomiaru natężenia składowej elektrycznej pola elektromagnetycznego złożony z szerokopasmowego miernika i sondy pomiarowej:

Oznaczenie miernika	Producent	Model	Numer fabryczny	Oznaczenie sondy	Producent	Model	Numer fabryczny
MW-02	Wavecontrol	Miernik pól elektromagnetycznych SMP2	22SN1955	SW-03	Wavecontrol	Sonda WPF60	22WP230195

Mierniki natężenia pola elektromagnetycznego podlegają okresowemu sprawdzeniu zgodnie z procedurą wewnętrzną P-03 i PB-01. Świadectwo wzorcowania zestawu pomiarowego z dnia 10 czerwca 2022 o numerze LWIMP/W/157/22 wydane przez HIK-Consulting Krzysztof Kuc.

Data ważności świadectwa wzorcowania: 10 czerwca 2024 (zgodnie z procedurą wewnętrzną P-03).

Termohigrometr:

Oznaczenie:	TH-20	Producent:	AZ INSTRUMENT CORP	Model:	Termohigrometr AZ8706
-------------	-------	------------	--------------------	--------	-----------------------

Data ważności świadectwa wzorcowania: 19 maja 2024 (zgodnie z procedurą wewnętrzną P-03).

Dalmierz:

Oznaczenie	Producent	Typ	Numer seryjny	Nr świadectwa wzorcowania	Data świadectwa wzorcowania
D-17	Leica	Dalmierz Leica Disto D510	1096585340	L4-L41.4180.205.2021.4102.1	16 grudnia 2021

Data ważności świadectwa wzorcowania: 16 grudnia 2031 (zgodnie z procedurą wewnętrzną P-03).

9. Wyniki pomiarów

Pole elektryczne

Nr pionu	Opis umiejscowienia pionu (punktu) pomiarowego	Wysokość pomiaru [m]	Zmierzona wartość natężenia pola elektrycznego E [V/m] ^{1,5}	Wartość natężenia pola elektrycznego powiększona o niepewność pomiaru ⁴ E [V/m]	Wskaźnikowa wartość poziomu emisji pól elektromagnetycznych WME ³	Współrzędne geograficzne pionu (punktu) pomiarowego ²
1	PKP Przed budynkiem biurowca	0.3-2.0	<1.0*	1.3	0.05	51°6'16.9" 17°2'51.0"
2	PKP Przed wejściem do centrum biurowego	0.3-2.0	<1.0*	1.3	0.05	51°6'18.0" 17°2'51.7"
3	PKP Droga dojazdowa do budynku	0.3-2.0	<1.0*	1.3	0.05	51°6'15.8" 17°2'49.9"
4	PKP Parking przed budynkiem	0.3-2.0	<1.0*	1.3	0.05	51°6'15.8" 17°2'53.2"

Sprawozdanie z badań bez pisemnej zgody laboratorium nie może być powielane inaczej niż w całości. Wynik przedstawione w niniejszym sprawozdaniu odnoszą się wyłącznie do badanego obiektu i do warunków i konfiguracji urządzeń w dniu wykonywania pomiarów.

5	Pod anteną, poziom -1	0.3-2.0	<1.0*	1.3	0.05	-
6	Pod anteną, poziom -1	0.3-2.0	<1.0*	1.3	0.05	-
7	Pod anteną, poziom -1	0.3-2.0	<1.0*	1.3	0.05	-
8	Pod anteną, poziom -1	0.3-2.0	<1.0*	1.3	0.05	-
9	Pod anteną, poziom -1	2.0	1.8	2.3	0.08	-
10	Pod anteną, poziom -1	0.3-2.0	<1.0*	1.3	0.05	-
11	Pod anteną, poziom -1	0.3-2.0	<1.0*	1.3	0.05	-
12	Pod anteną, poziom 0	0.3-2.0	<1.0*	1.3	0.05	-
13	Pod anteną, poziom 0	0.3-2.0	<1.0*	1.3	0.05	-
14	Pod anteną, poziom 0	0.3-2.0	<1.0*	1.3	0.05	-
15	Pod anteną, poziom 0	2.0	1.5	1.9	0.07	-
16	Pod anteną, poziom 0	2.0	1.5	1.9	0.07	-
17	Pod anteną, poziom 0	2.0	2.5	3.2	0.11	-
18	Pod anteną, poziom +3	2.0	1.5	1.9	0.07	-
19	Pod anteną, poziom +3	2.0	2.0	2.6	0.09	-
20	Pod anteną, poziom +3	0.3-2.0	<1.0*	1.3	0.05	-
21	Pod anteną, poziom +3	0.3-2.0	<1.0*	1.3	0.05	-
22	Pod anteną, poziom +3	0.3-2.0	<1.0*	1.3	0.05	-
23	Pod anteną, poziom +3	2.0	2.5	3.2	0.11	-
24	Pod anteną, poziom +3	0.3-2.0	<1.0*	1.3	0.05	-
25	Pod anteną, poziom +4	0.3-2.0	<1.0*	1.3	0.05	-
26	Pod anteną, poziom +4	2.0	1.5	1.9	0.07	-
27	Pod anteną, poziom +4	2.0	1.5	1.9	0.07	-
28	Pod anteną, poziom +4	0.3-2.0	<1.0*	1.3	0.05	-
29	Pod anteną, poziom +4	2.0	1.9	2.4	0.09	-
30	Pod anteną, poziom +4	2.0	2.0	2.6	0.09	-
31	Pod anteną, poziom +4	0.3-2.0	<1.0*	1.3	0.05	-
32	Pod anteną, poziom +5	0.3-2.0	<1.0*	1.3	0.05	-
33	Pod anteną, poziom +5	0.3-2.0	<1.0*	1.3	0.05	-
34	Pod anteną, poziom +5	0.3-2.0	<1.0*	1.3	0.05	-
35	Pod anteną, poziom +5	2.0	2.2	2.8	0.1	-
36	Pod anteną, poziom +5	0.3-2.0	<1.0*	1.3	0.05	-
37	Pod anteną, poziom +5	0.3-2.0	<1.0*	1.3	0.05	-
38	Pod anteną, poziom +5	0.3-2.0	<1.0*	1.3	0.05	-

Sprawozdanie z badań bez pisemnej zgody laboratorium nie może być powielane inaczej niż w całości.
Wynik przedstawione w niniejszym sprawozdaniu odnoszą się wyłącznie do badanego obiektu i do warunków i konfiguracji urządzeń w dniu wykonywania pomiarów.

Pole magnetyczne (wyznaczone na podstawie pomiaru wartości natężenia pola elektrycznego)

Nr pionu	Opis umiejscowienia pionu (punktu pomiarowego)	Wysokość pomiaru [m]	Wartość natężenia pola magnetycznego H [A/m] ¹	Wartość natężenia pola magnetycznego powiększona o niepewność pomiaru ⁴ H [A/m]	Wskaźnikowa wartość poziomu emisji pól elektromagnetycznych WM _H ³	Współrzędne geograficzne pionu (punktu pomiarowego) ²
1	PKP Przed budynkiem biurowca	0.3-2.0	<0.003*	0.003	0.05	51°6'16.9" 17°2'51.0"
2	PKP Przed wejściem do centrum biurowego	0.3-2.0	<0.003*	0.003	0.05	51°6'18.0" 17°2'51.7"
3	PKP Droga dojazdu do budynku	0.3-2.0	<0.003*	0.003	0.05	51°6'15.8" 17°2'49.9"
4	PKP Parking przed budynkiem	0.3-2.0	<0.003*	0.003	0.05	51°6'15.8" 17°2'53.2"
5	Pod anteną, poziom -1	0.3-2.0	<0.003*	0.003	0.05	-
6	Pod anteną, poziom -1	0.3-2.0	<0.003*	0.003	0.05	-
7	Pod anteną, poziom -1	0.3-2.0	<0.003*	0.003	0.05	-
8	Pod anteną, poziom -1	0.3-2.0	<0.003*	0.003	0.05	-
9	Pod anteną, poziom -1	2.0	0.005	0.006	0.08	-
10	Pod anteną, poziom -1	0.3-2.0	<0.003*	0.003	0.05	-
11	Pod anteną, poziom -1	0.3-2.0	<0.003*	0.003	0.05	-
12	Pod anteną, poziom 0	0.3-2.0	<0.003*	0.003	0.05	-
13	Pod anteną, poziom 0	0.3-2.0	<0.003*	0.003	0.05	-
14	Pod anteną, poziom 0	0.3-2.0	<0.003*	0.003	0.05	-
15	Pod anteną, poziom 0	2.0	0.004	0.005	0.07	-
16	Pod anteną, poziom 0	2.0	0.004	0.005	0.07	-
17	Pod anteną, poziom 0	2.0	0.007	0.009	0.12	-
18	Pod anteną, poziom +3	2.0	0.004	0.005	0.07	-
19	Pod anteną, poziom +3	2.0	0.005	0.007	0.09	-
20	Pod anteną, poziom +3	0.3-2.0	<0.003*	0.003	0.05	-
21	Pod anteną, poziom +3	0.3-2.0	<0.003*	0.003	0.05	-
22	Pod anteną, poziom +3	0.3-2.0	<0.003*	0.003	0.05	-
23	Pod anteną, poziom +3	2.0	0.007	0.009	0.12	-
24	Pod anteną, poziom +3	0.3-2.0	<0.003*	0.003	0.05	-
25	Pod anteną, poziom +4	0.3-2.0	<0.003*	0.003	0.05	-
26	Pod anteną, poziom +4	2.0	0.004	0.005	0.07	-
27	Pod anteną, poziom +4	2.0	0.004	0.005	0.07	-
28	Pod anteną, poziom +4	0.3-2.0	<0.003*	0.003	0.05	-
29	Pod anteną, poziom +4	2.0	0.005	0.006	0.09	-
30	Pod anteną, poziom +4	2.0	0.005	0.007	0.09	-
31	Pod anteną, poziom +4	0.3-2.0	<0.003*	0.003	0.05	-
32	Pod anteną, poziom +5	0.3-2.0	<0.003*	0.003	0.05	-
33	Pod anteną, poziom +5	0.3-2.0	<0.003*	0.003	0.05	-
34	Pod anteną, poziom +5	0.3-2.0	<0.003*	0.003	0.05	-

Sprawozdanie z badań bez pisemnej zgody laboratorium nie może być powielane inaczej niż w całości.
Wynik przedstawione w niniejszym sprawozdaniu odnoszą się wyłącznie do badanego obiektu i do warunków i konfiguracji urządzeń w dniu wykonywania pomiarów.

35	Pod anteną, poziom +5	2.0	0.006	0.008	0.1	-
36	Pod anteną, poziom +5	0.3-2.0	<0.003*	0.003	0.05	-
37	Pod anteną, poziom +5	0.3-2.0	<0.003*	0.003	0.05	-
38	Pod anteną, poziom +5	0.3-2.0	<0.003*	0.003	0.05	-

PKP – Pomocniczy Kierunek Pomiarowy

¹ wyniki oznaczone * są wynikami poniżej czułości zestawu pomiarowego

² współrzędne geograficzne pozyskane metodą pomiaru bezpośredniego

³ do wyznaczenia wartości wskaźnikowej W_{ME} i W_{MH} przyjęto na podstawie uzgodnień z klientem oraz rozpoznania źródeł, jako wartości dopuszczalne pola elektrycznego i magnetycznego odpowiednio 28 V/m i 0,073 A/m.

⁴ do wyznaczenia niepewności dla wyników poniżej czułości zestawu pomiarowego, przyjęto niepewność dla minimalnej wartości z zakresu pomiarowego.

⁵ maksymalna wartość chwilowa

Niepewność oszacowano zgodnie z dokumentem P-03 „Procedura nadzoru nad wyposażeniem” w postaci niepewności rozszerzonej wynikającej z niepewności standardowej pomnożonej przez współczynnik rozszerzenia $k=2$.

Całkowita szacowana niepewność rozszerzona składowej E wynosi odpowiednio: 28.7% dla częstotliwości do 3 GHz

Umiejscowienie pionów (punktów) pomiarowych przedstawiono w załączniku nr 2 do niniejszego sprawozdania.

10. Omówienie wyników pomiarów

W związku z tym, że żadna z wartości zmierzonych, udokumentowanych w tabelach w pkt. 9, uzyskanych w skutek zastosowania pomiaru szerokopasmowego, powiększonego o rozszerzoną niepewność pomiaru U dla współczynnika rozszerzenia $k = 2$ nie przekroczyła 70% najniższej dopuszczalnej wartości składowej elektrycznej lub magnetycznej pola dla objętych pomiarami zakresów częstotliwości, nie uwzględnia się poprawek pomiarowych.

W wyniku zastosowania sposobu sprawdzenia dotrzymania dopuszczalnych poziomów pól elektromagnetycznych w środowisku, zgodnie pkt 25 ppkt 1 Rozporządzenia Ministra Klimatu z dnia 17 lutego 2020 r. (Dz. U. 2022, poz. 2630), w związku z tym, że żadna z wartości wskaźnikowych, udokumentowanych w tabelach w pkt. 9 nie przekracza wartości 1, stwierdza się, że w miejscach, w których wykonano pomiary w otoczeniu instalacji radiokomunikacyjnej 77192 (77192N!) PWR_WROCLAW_CITYFORUM2 (PWR_WROCLAW_CITYFORUM2), dopuszczalne poziomy pól elektromagnetycznych w środowisku należy uznać za dotrzymane.

11. Podstawa prawna

- 1) Ustawa z dnia 27 kwietnia 2001 r. Prawo ochrony środowiska (Dz.U. 2022 poz. 2556)
- 2) Rozporządzenie Ministra Zdrowia z dnia 17 grudnia 2019 r. w sprawie dopuszczalnych poziomów pól elektromagnetycznych w środowisku (Dz. U. 2019, poz. 2448)
- 3) Rozporządzenie Ministra Klimatu z dnia 17 lutego 2020 r. w sprawie sposobów sprawdzania dotrzymania dopuszczalnych poziomów pól elektromagnetycznych w środowisku (Dz. U. 2022, poz. 2630),
- 4) Akredytacja nr AB 419 wydana przez Polskie Centrum Akredytacji (wydanie 20, z dnia 10 czerwca 2022r.).

Sprawozdanie z badań bez pisemnej zgody laboratorium nie może być powielane inaczej niż w całości.
Wynik przedstawione w niniejszym sprawozdaniu odnoszą się wyłącznie do badanego obiektu i do warunków i konfiguracji urządzeń w dniu wykonywania pomiarów.

12. Spis załączników

- Załącznik 1. Lokalizacja obiektu badań
- Załącznik 2-7. Usytuowanie pionów (punktów) pomiarowych
- Załącznik 8. Dokumentacja fotograficzna obiektu badań

13. Data wydania i autoryzowania sprawozdania

Obliczenia i sprawozdanie wykonał :



Signed by /
Podpisano przez:

Anna Kacperska

Date / Data:
2023-04-25
12:01

Sprawozdanie autoryzował:




Signed by /
Podpisano przez:

Agnieszka
Wachowicz

Date / Data:
2023-05-08 11:48


Koniec sprawozdania

Sprawozdanie z badań bez pisemnej zgody laboratorium nie może być powielane inaczej niż w całości.
Wynik przedstawione w niniejszym sprawozdaniu odnoszą się wyłącznie do badanego obiektu i do warunków i konfiguracji urządzeń w dniu wykonywania pomiarów.

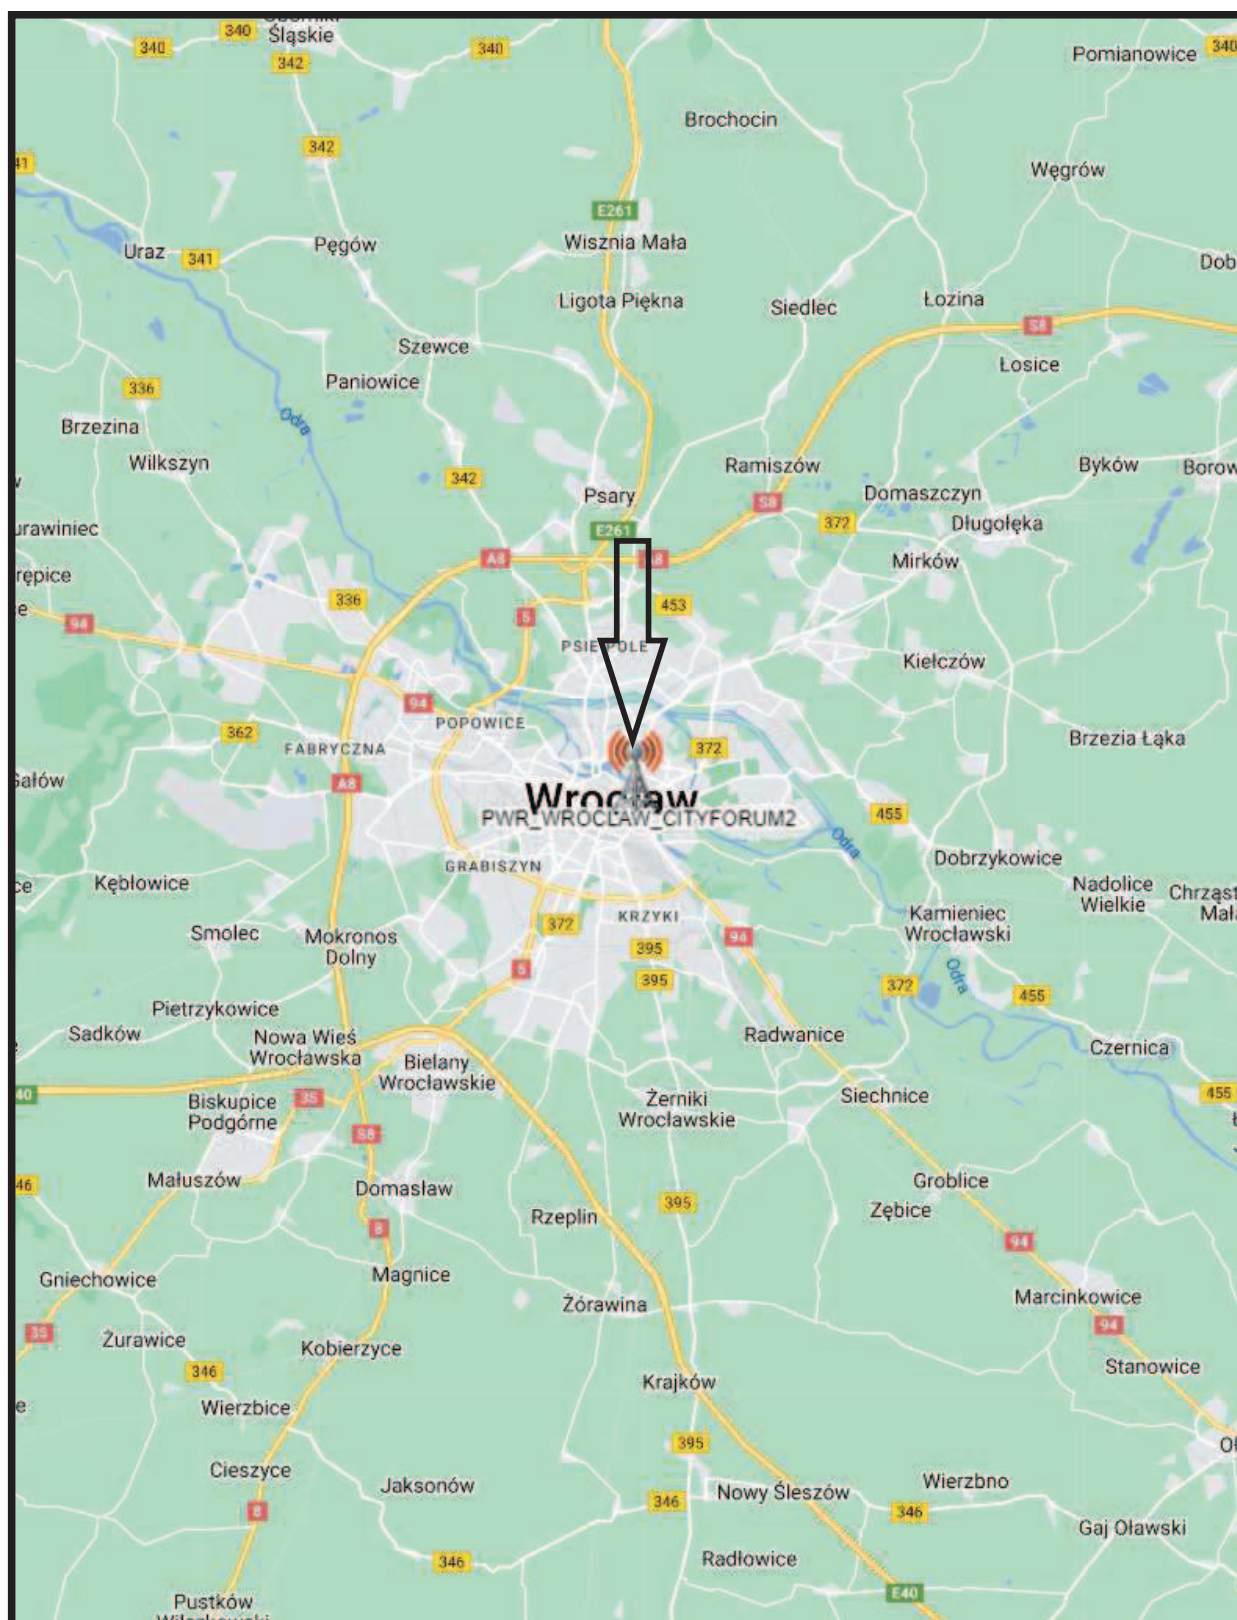


Załącznik nr 1


INSTALACJA RADIOKOMUNIKACYJNA Orange Polska S.A. 77192 (77192N!) PWR_WROCLAW_CITYFORUM2 (PWR_WROCLAW_CITYFORUM2)
Lokalizacja instalacji radiokomunikacyjnej

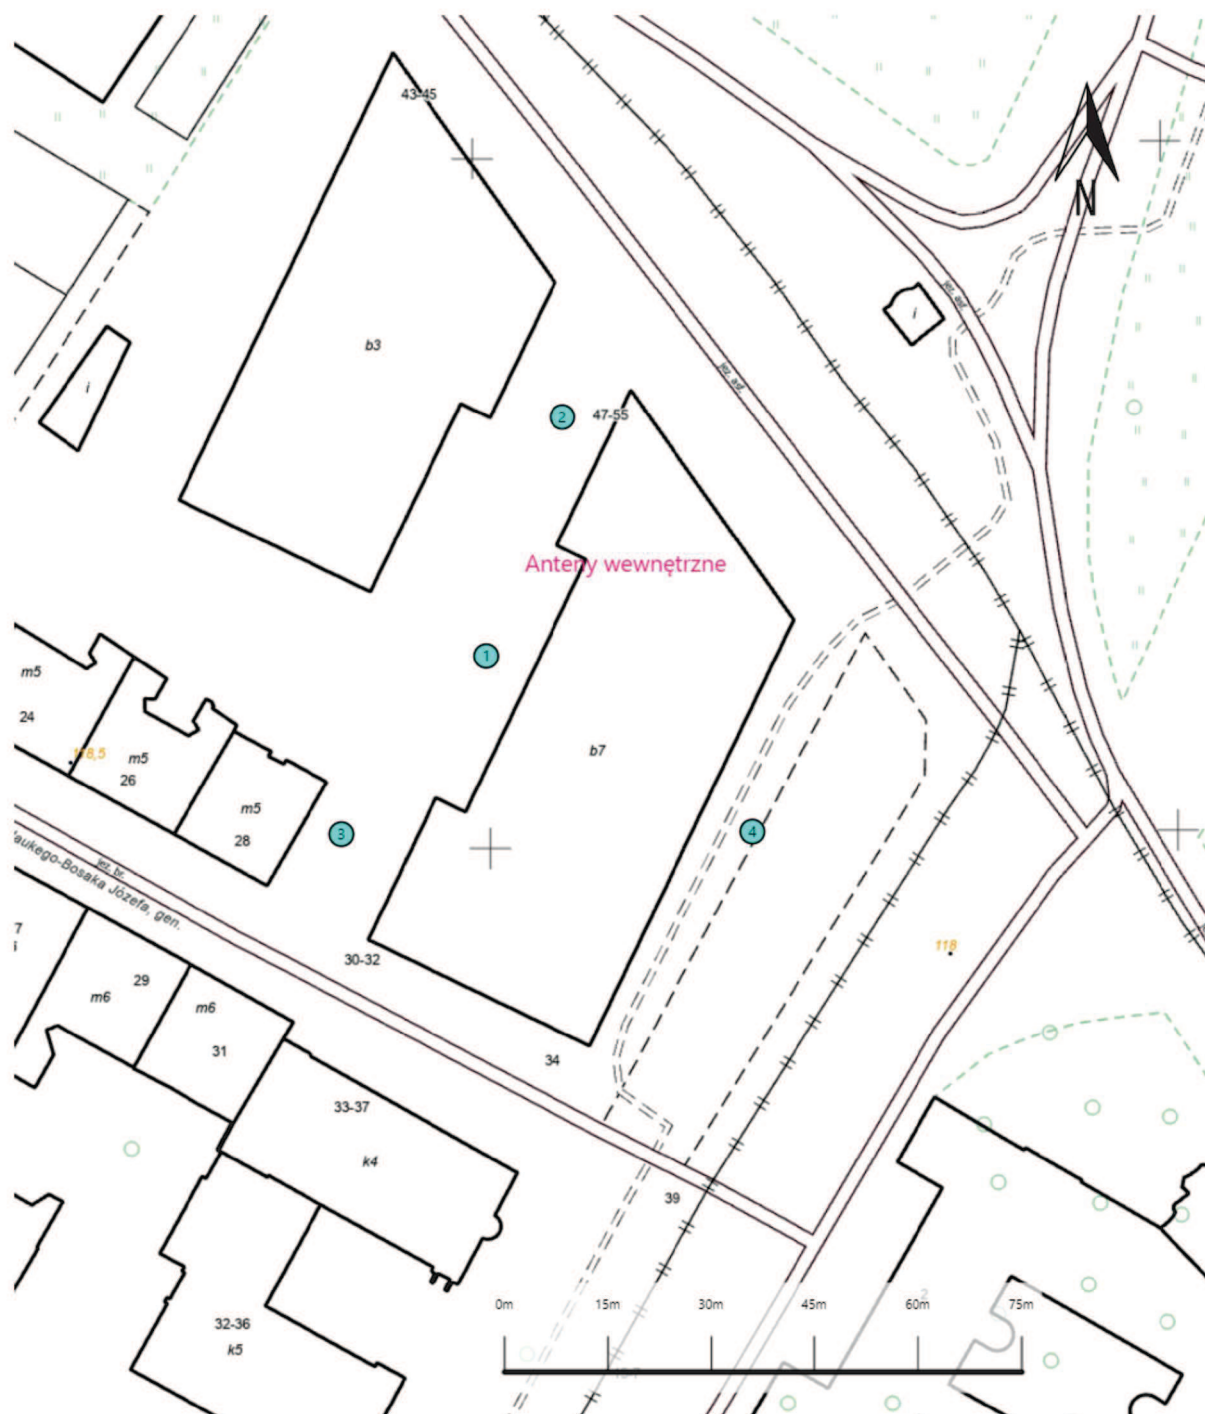


Załącznik nr 2	Instalacja radiokomunikacyjna Orange Polska S.A. PWR_WROCLAW_CITYFORUM2 (77192N!) Usytuowanie pionów pomiarowych w otoczeniu instalacji radiokomunikacyjnej
	Legenda:  Pion pomiarowy  Kierunek oddziaływania anten sektorowych  Kierunek oddziaływania anten radioliniowych

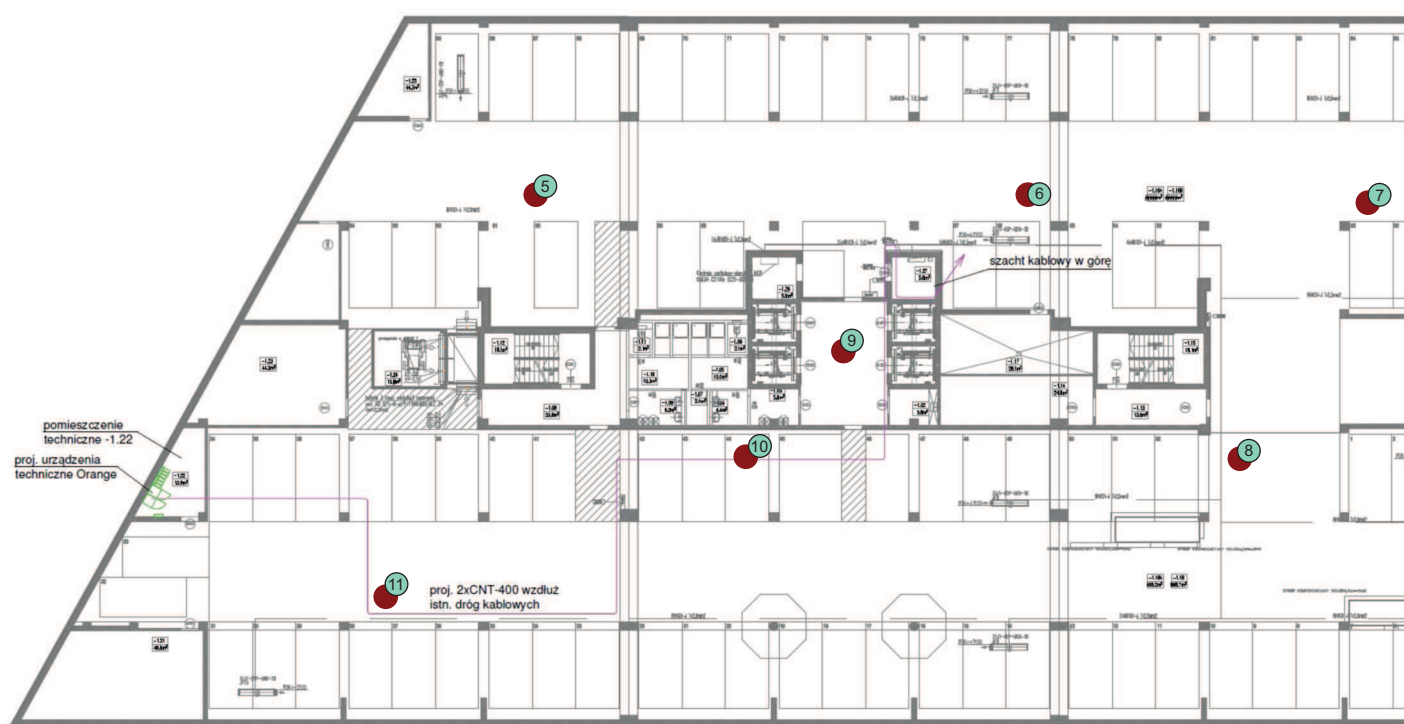


Załącznik nr 3	INSTALACJA RADIOKOMUNIKACYJNA Orange Polska S.A. 1173 (74039N!) SZCZECIN PAZIM (PSZ_SZCZECIN_PAZIM) Usytuowanie pionów pomiarowych pod antenami na poziomi -1
SKALA 1:250	 antena dookólna

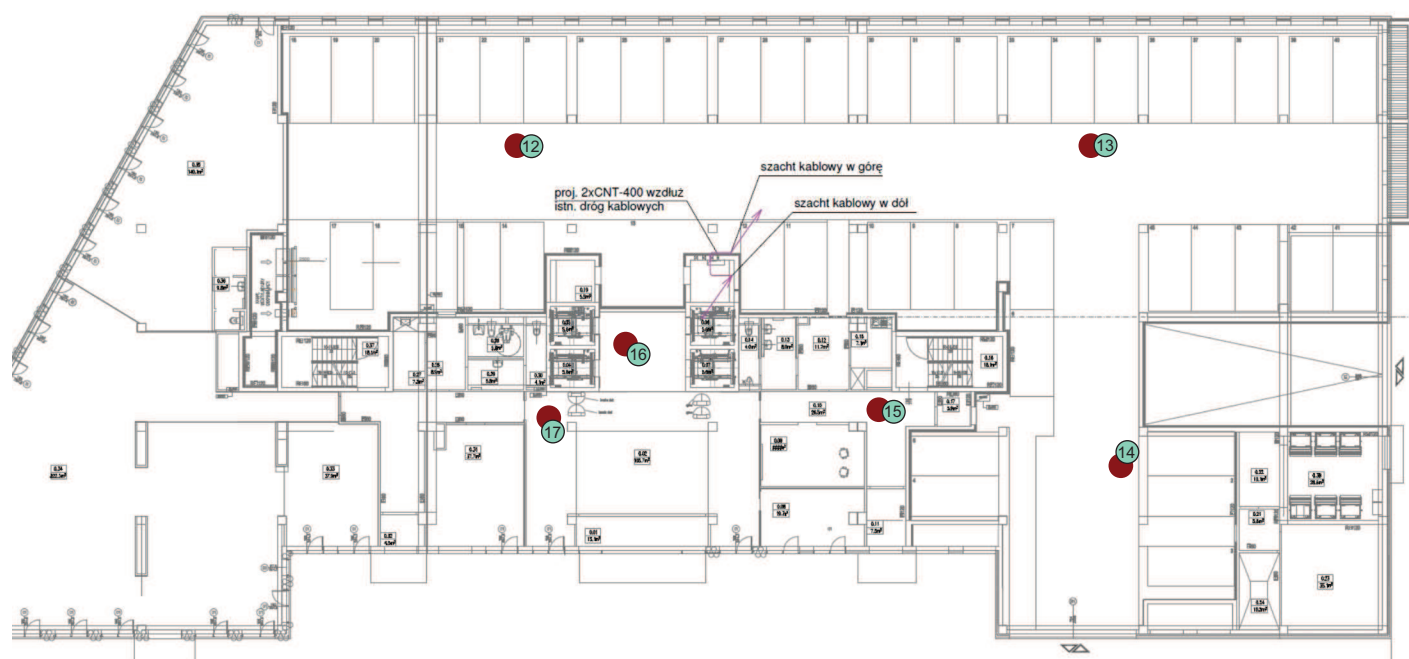


Załącznik nr 4	INSTALACJA RADIOKOMUNIKACYJNA Orange Polska S.A. 1173 (74039N!) SZCZECIN PAZIM (PSZ_SZCZECIN_PAZIM) Usytuowanie pionów pomiarowych pod antenami na poziomie 0
SKALA 1:250	 antena dookólna

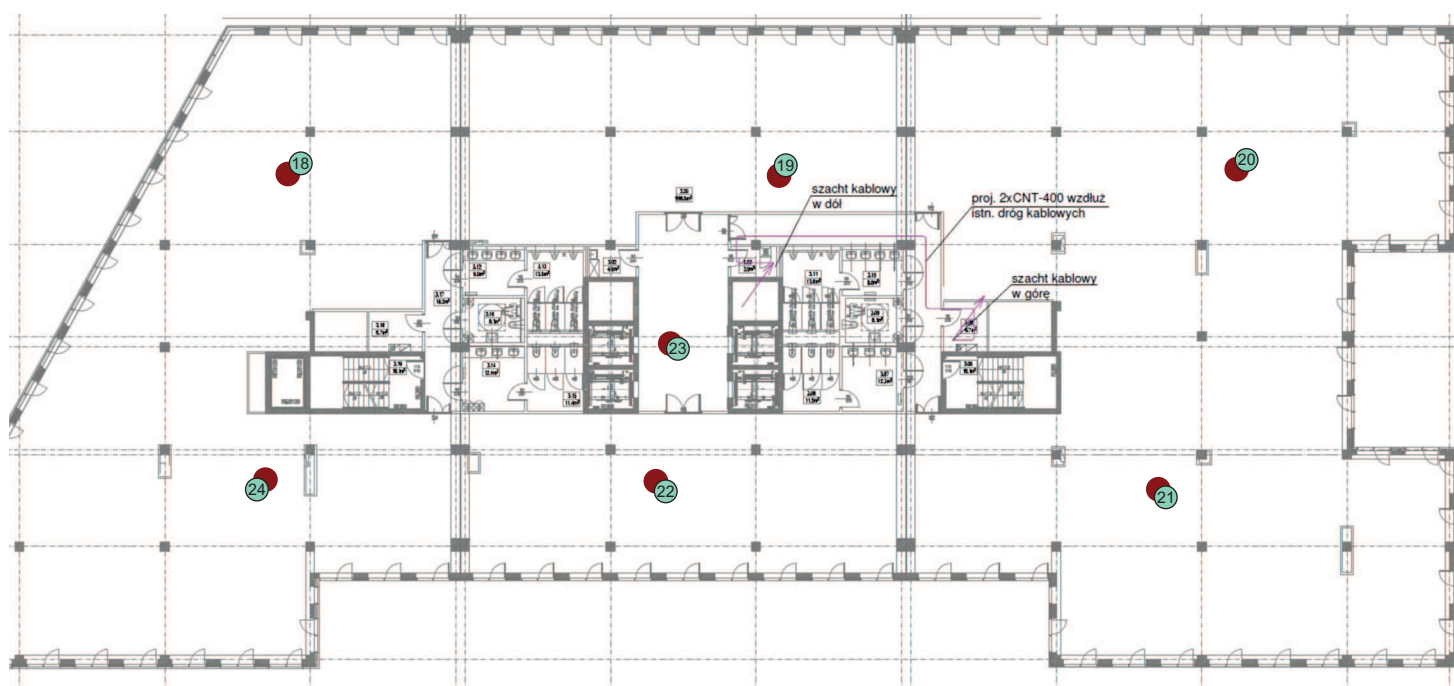

Załącznik nr 5	INSTALACJA RADIOKOMUNIKACYJNA Orange Polska S.A. 1173 (74039N!) SZCZECIN PAZIM (PSZ_SZCZECIN_PAZIM) Usytuowanie pionów pomiarowych pod antenami na poziomi +3
SKALA 1:250	 antena dookólna

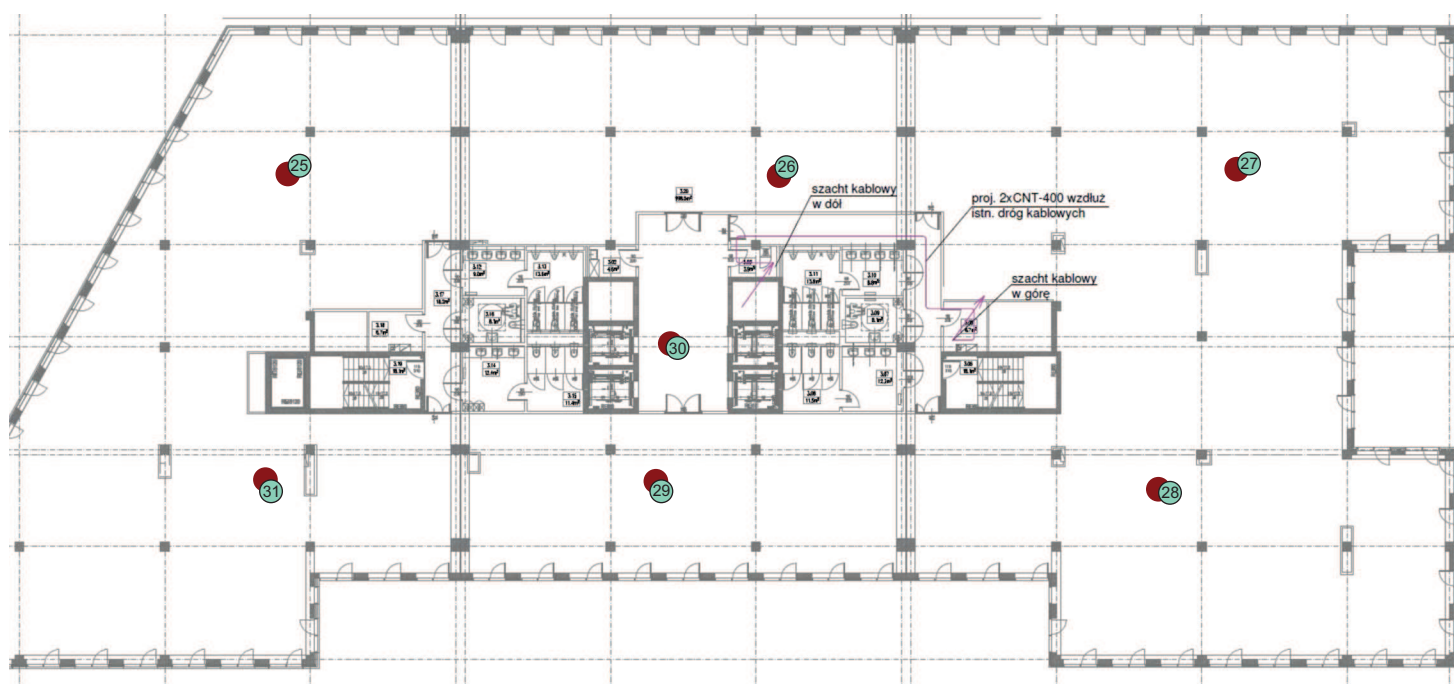

Załącznik nr 6	INSTALACJA RADIOKOMUNIKACYJNA Orange Polska S.A. 1173 (74039N!) SZCZECIN PAZIM (PSZ_SZCZECIN_PAZIM) Usytuowanie pionów pomiarowych pod antenami na poziomi +4
SKALA 1:250	 antena dookólna

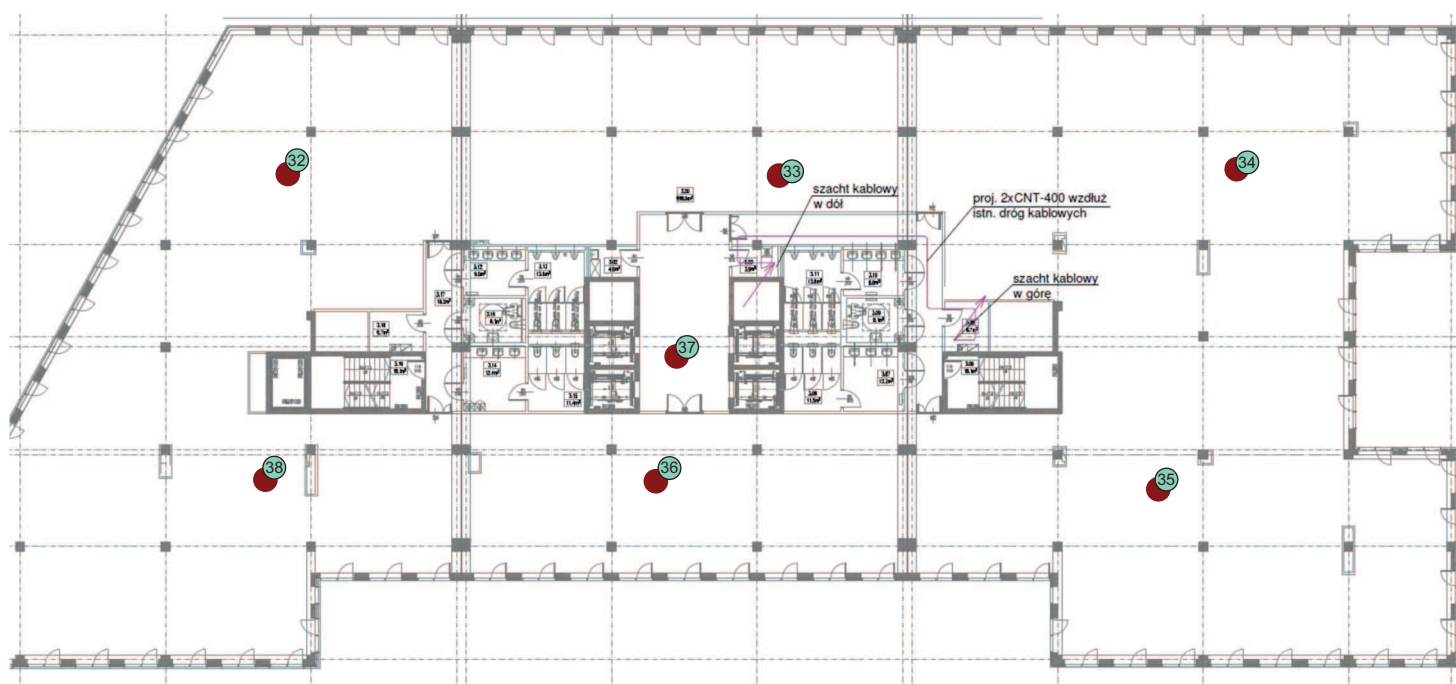

Załącznik nr 7	INSTALACJA RADIOKOMUNIKACYJNA Orange Polska S.A. 1173 (74039N!) SZCZECIN PAZIM (PSZ_SZCZECIN_PAZIM) Usytuowanie pionów pomiarowych pod antenami na poziomi +5
SKALA 1:250	 antena dookólna



Załącznik nr 8

INSTALACJA RADIOKOMUNIKACYJNA Orange Polska S.A. 77192 (77192N!) PWR_WROCLAW_CITYFORUM2 (PWR_WROCLAW_CITYFORUM2)

Zdjęcia instalacji radiokomunikacyjnej