



MIEJSCOWY PLAN ZAGOSPODAROWANIA PRZESTRZENNEGO W REJONIE ULIC
RYCHTALSKIEJ, BROWARNEJ ORAZ LINII KOLEJOWEJ WE WROCŁAWIU

ZAŁĄCZNIK NR 1 - RYSUNEK PLANU - PROJEKT (679),4

SKALA 1:1000

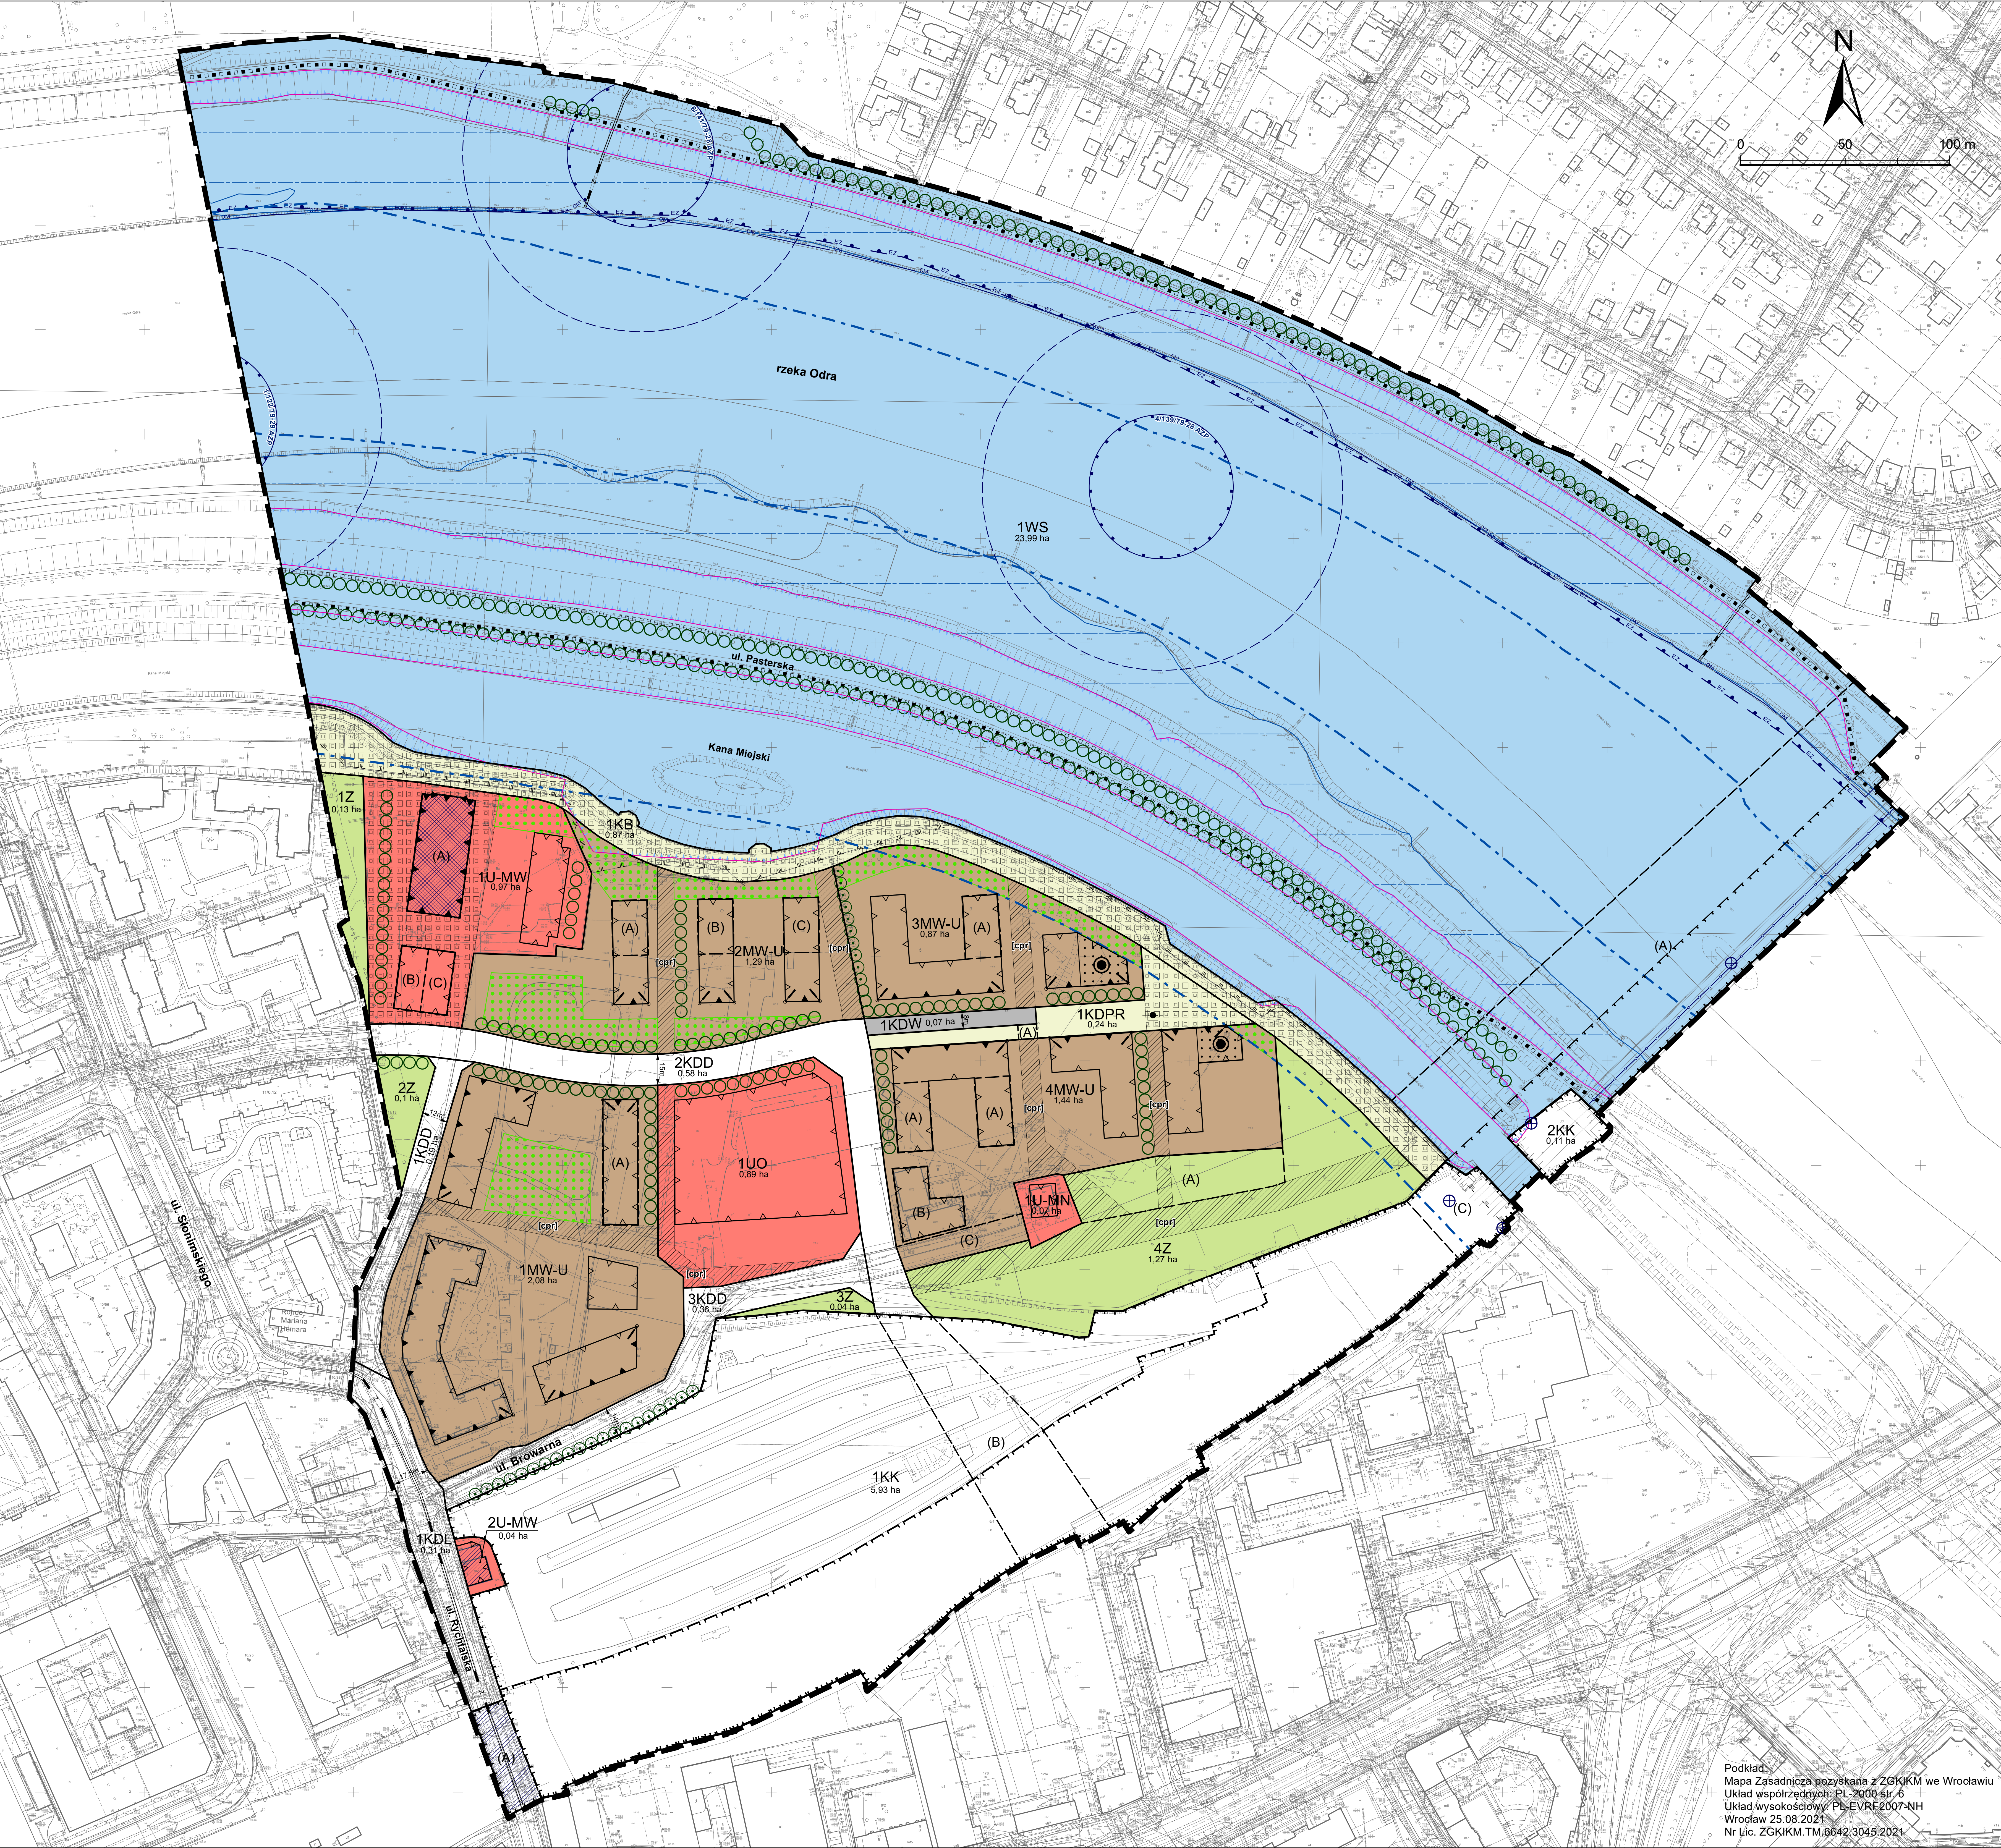

WYRYS ZE STUDIUM UWARUNKOWAŃ I KIERUNKÓW
ZAGOSPODAROWANIA PRZESTRZENNEGO WROCŁAWIA
przyjętego uchwałą Nr L/1177/18 Rady Miejskiej Wrocławia
z dnia 11 stycznia 2018 r.

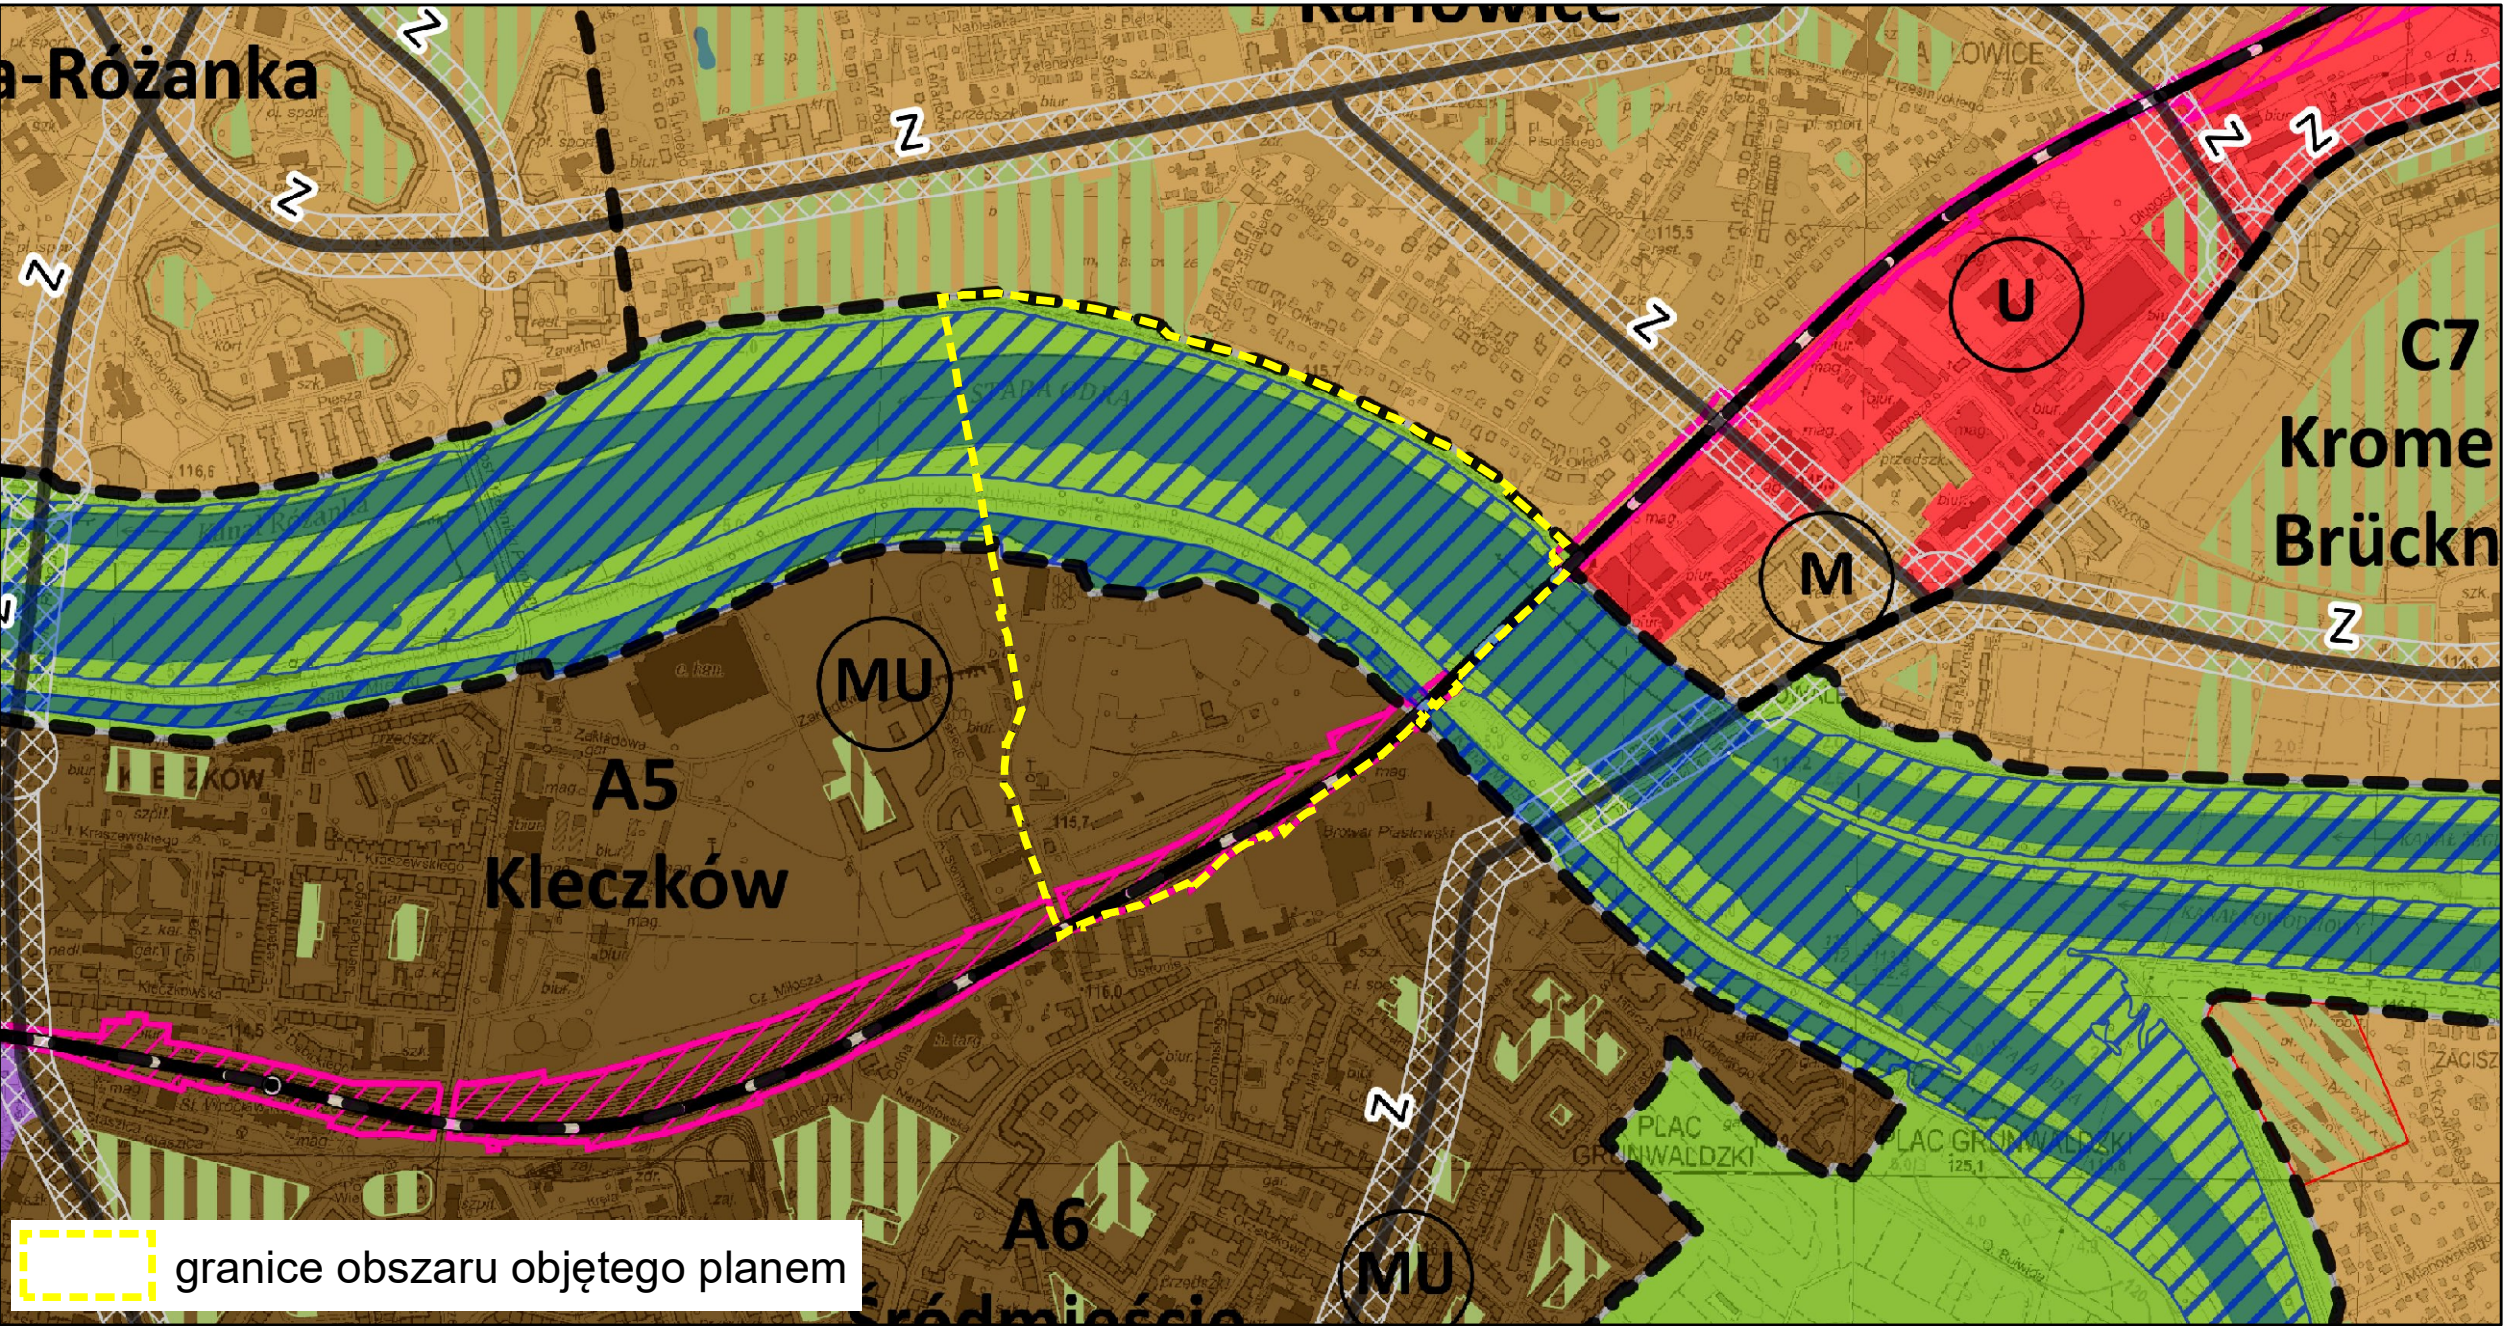

- LEGENDA**
- granicz obzaru objętego planem tożsma z granicą terenu rozmieszczenia inwestycji celu publicznego o znaczeniu lokalnym
 - linia rozgraniczająca tereny
 - 1MW-U symbol terenu
 - granicz wydzielenia wewnętrznego
 - (A) symbol wydzielenia wewnętrznego
 - nieprzekraczalna linia zabudowy
 - obowiązuje linia zabudowy
 - miejsce zmiany rodzaju linii zabudowy
 - OM granic strefy ochrony konserwatorskiej zabytków archeologicznych OM
 - JL JL granic obszaru rehabilitacji istniejącej zabudowy i infrastruktury technicznej oraz granic obszaru wymagającego przekształceń
 - szpaler drzew
 - szpaler drzew objęty ochroną
 - strefa zieleni
 - nawierzchnia do specjalnego opracowania
 - dominanta
 - obiekt szczególny
 - obszar użytkowania dominaty
 - ciąg pieszy
 - ciąg pieszo-rowerowy
 - korytarz użytkowania ciągu pieszo-rowerowego
 - miejsce wskazania szerokości
 - granicz terenu rozmieszczenia inwestycji celu publicznego o znaczeniu ponadlokalnym
 - granicz obszaru szczególnego zagrożenia powodzią
 - granicz terenu zamkniętego
 - obszar, na którym prawdopodobieństwo wystąpienia powodzi jest wysokie i wynosi 10%
 - obszar, na którym prawdopodobieństwo wystąpienia powodzi jest średnie i wynosi 1%
 - granicz obszaru położonego w odległości 50 m od stopy wału przeciwpowodziowego
 - granicz stanowiska archeologicznego
 - granicz strefy ochrony stanowiska archeologicznego
 - obiekt w ewidencji zabytków
 - obiekt w rejestrze zabytków
 - granicz obszaru w ewidencji zabytków
 - kanalizacyjny
 - obiekt objęty ochroną konserwatorską
 - most kolejowy
 - MW-U teren zabudowy mieszkaniowej wielorodzinnej i usług
 - U-MN teren usług i zabudowy mieszkaniowej jednorodzinnej
 - U-MW teren usług i zabudowy mieszkaniowej wielorodzinnej
 - UO teren usług edukacji
 - Z teren zieleni
 - WS teren wód powierzchniowych
 - KK teren infrastruktury kolejowej
 - KDL teren ulic lokalnych
 - KDD teren ulic dojazdowych
 - KB teren bulwarów
 - KDPR teren ciągów pieszo-rowerowych
 - KDW teren dróg wewnętrznych

Podkład:
Mapa Zasadnicza pozyskana z ZGKIM we Wrocławiu
Układ współrzędnych: PL-2000 skr. 6
Układ wysokościowy: P-EVRE2007-NH
Wrocław 25.08.2021
Nr Lic. ZGKIM.TM.6642/3045/2021