


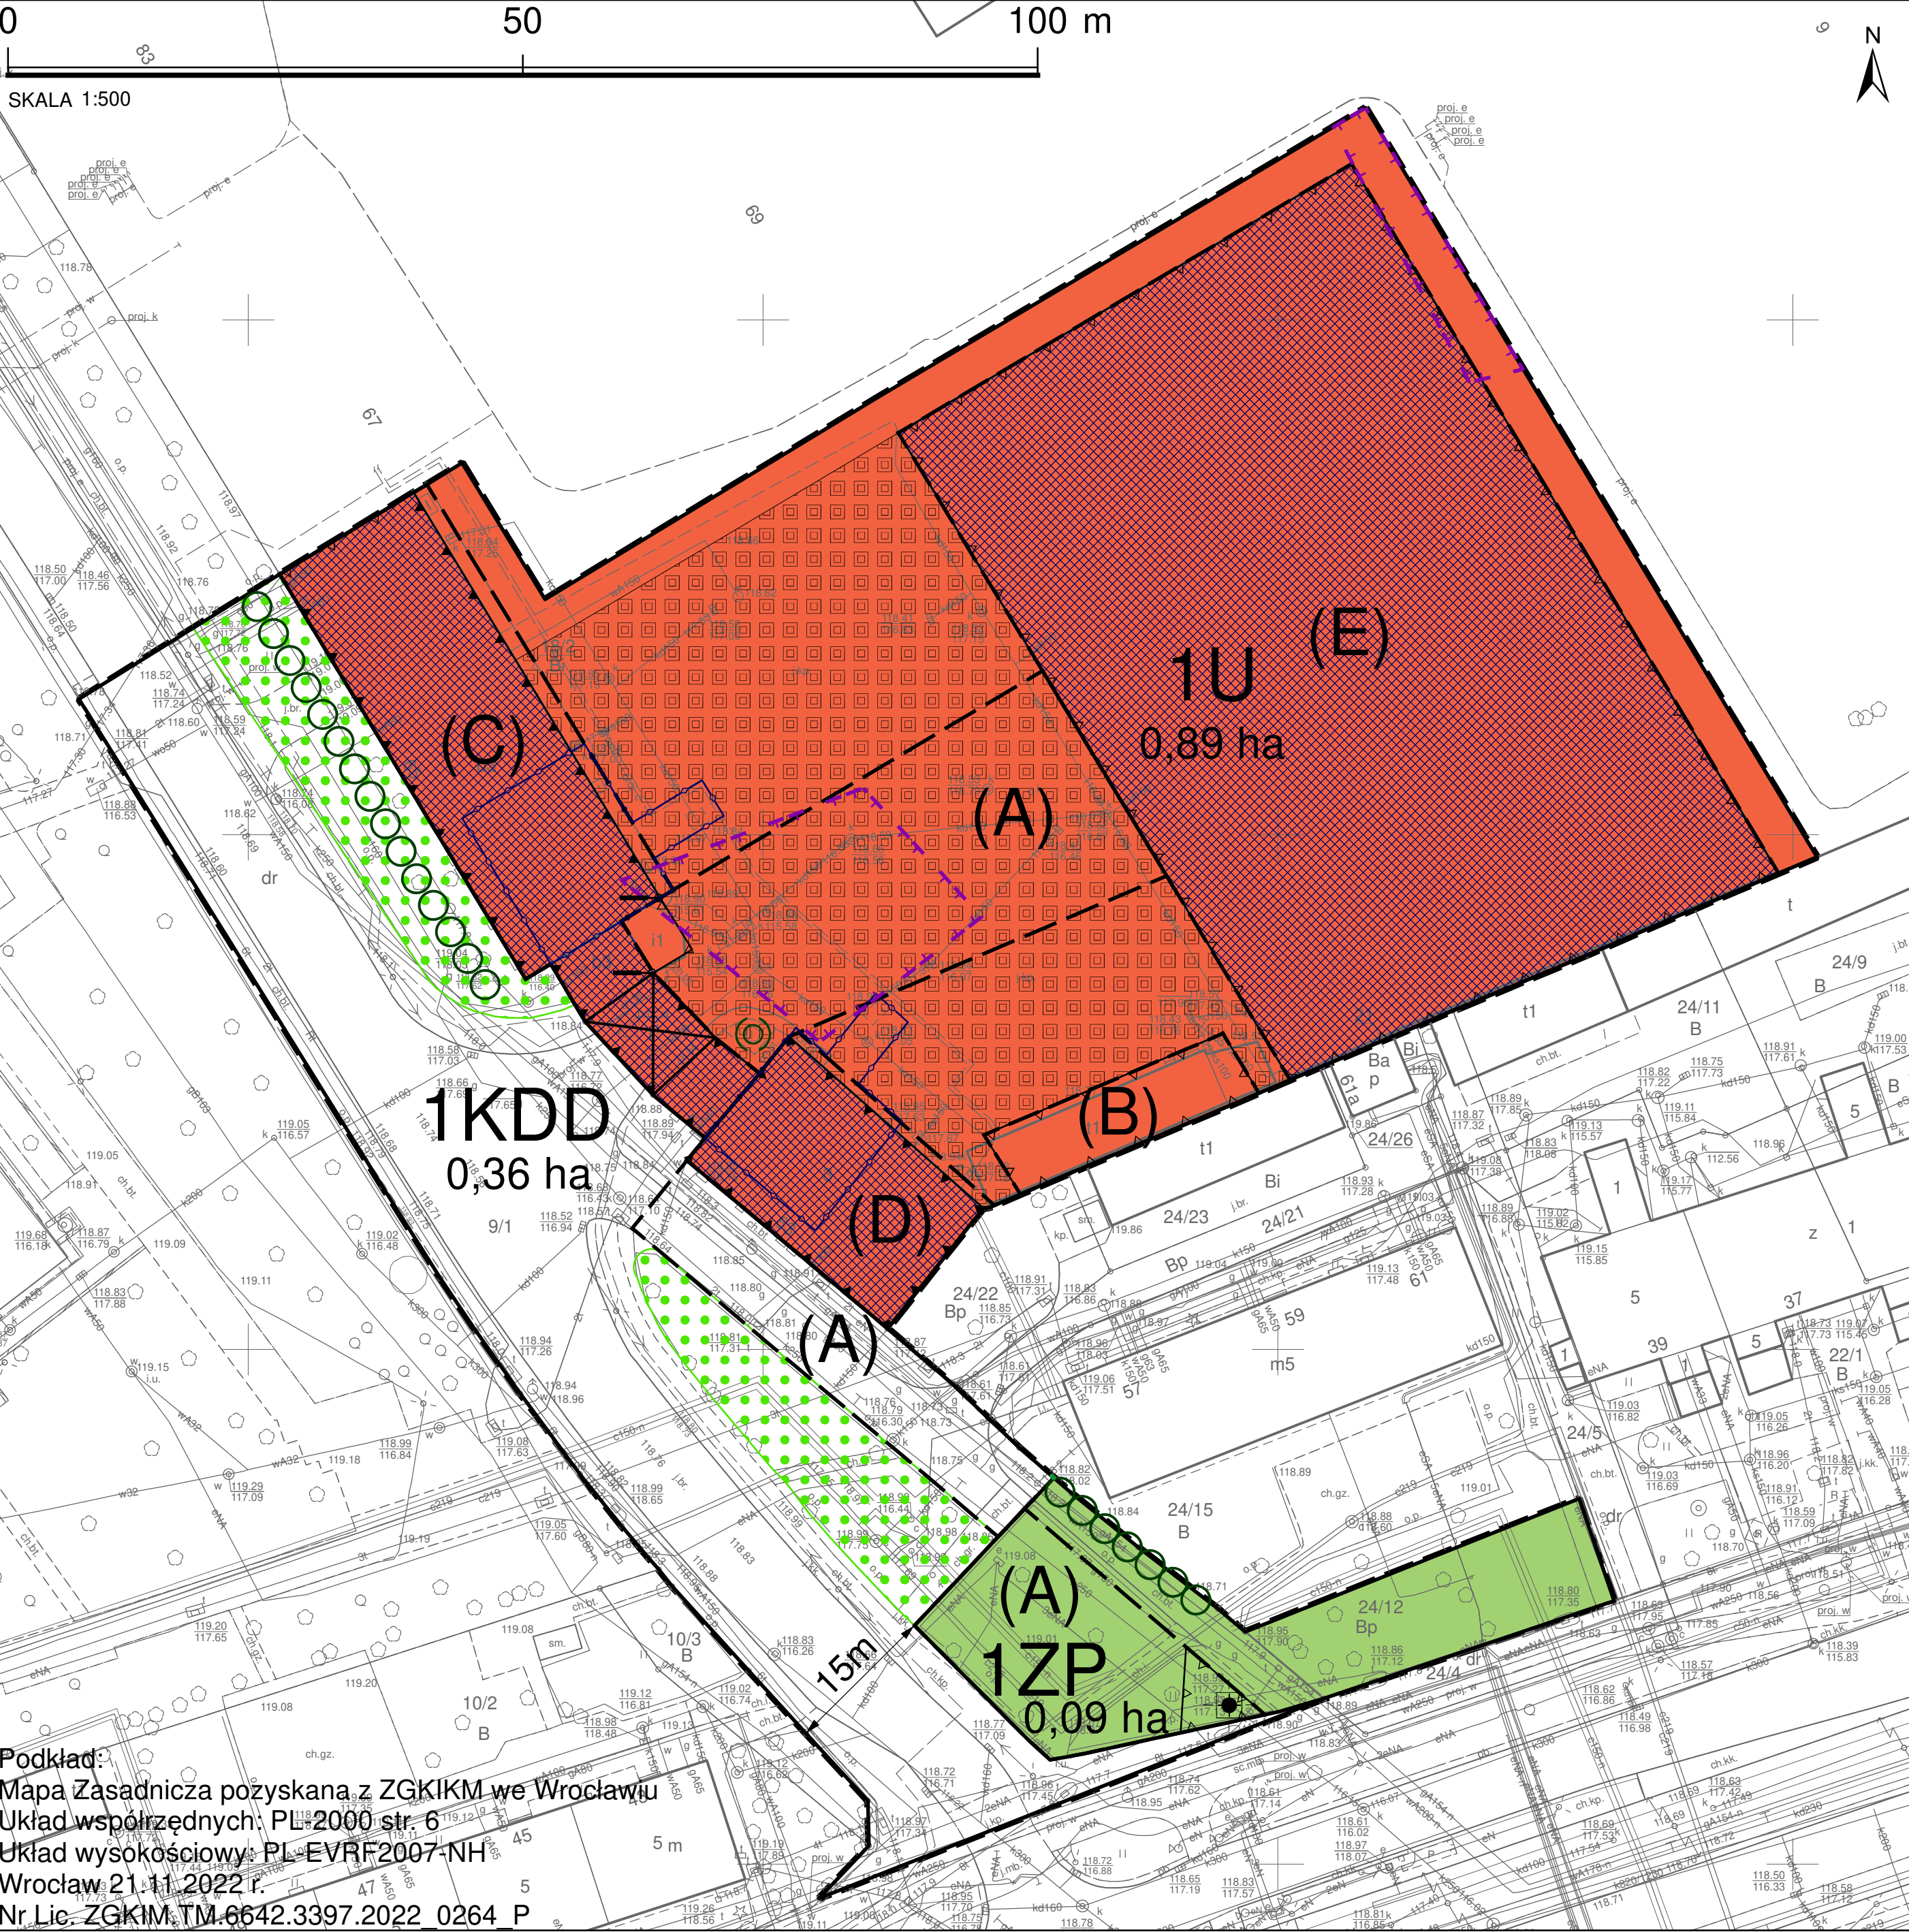

LEGENDA

- Granica obszaru objętego miejscowym planem zagospodarowania przestrzennego
- tożsamsa z: granicą terenu rozmieszczenia inwestycji celu publicznego o znaczeniu lokalnym, granicą strefy ochrony konserwatorskiej
- Linia rozgraniczająca tereny o różnym przeznaczeniu lub różnych zasadach zagospodarowania
- [A] Wydzielenie wewnętrzne
- Nieprzekraczalna linia zabudowy
- Obowiązująca linia zabudowy
- ! Miejsce zmiany rodzaju linii zabudowy
- Przeście bramowe i przejazd bramowy
- Szpaler drzew
- Drzewo do zachowania
- Strefa zieleni
- Nawierzchnia do specjalnego opracowania
- Granica obszaru wpisanego do rejestru historycznych zanieczyszczeń powierzchni ziemi
- Granica schronów obrony cywilnej typu T-IV
- Obiekt szczególny
- Obiekt wpisany do rejestru zabytków
- Miejsce wskazania szerokości
- KDD - teren drogi dojazdowej
- ZP - teren zieleni urządzonej
- U - teren usług