


MIEJSCOWY PLAN ZAGOSPODAROWANIA PRZESTRZENNEGO OBSZARU NA WSCHÓD OD ULICY GÓRALSKIEJ WE WROCŁAWIU

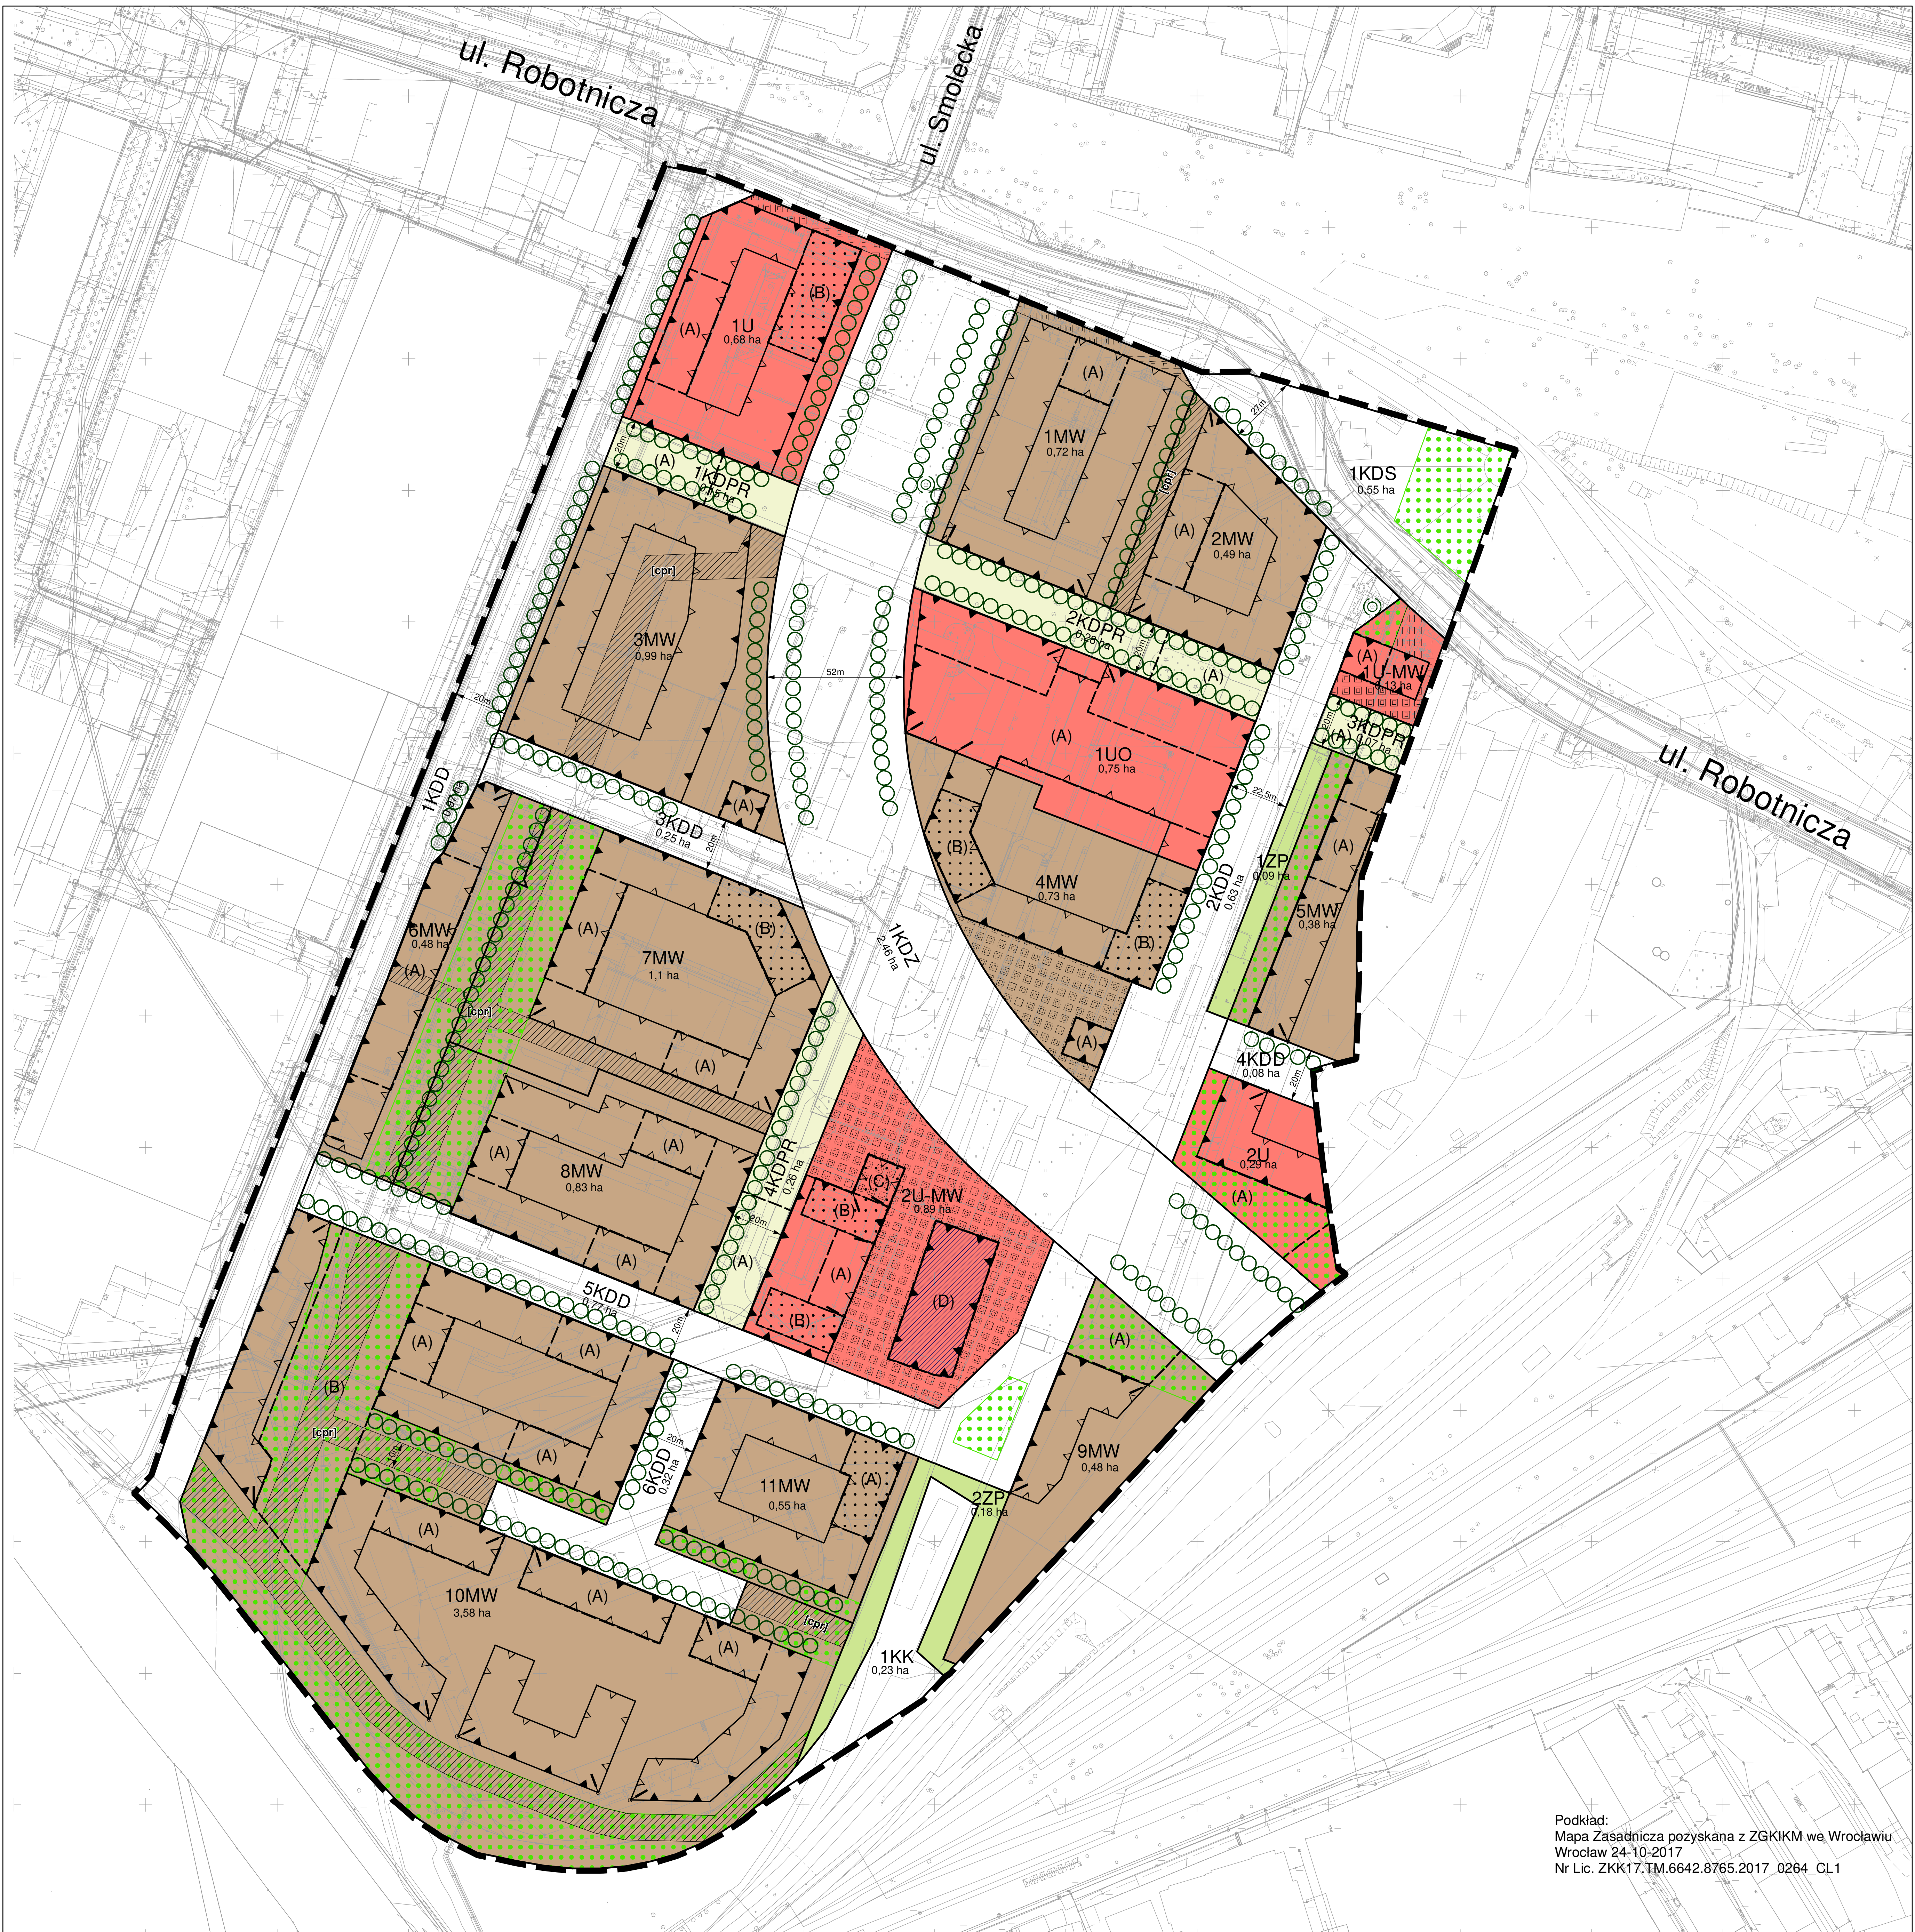


ZAŁĄCZNIK NR 1 - RYSUNEK PLANU
projekt (635).7

SKALA 1:1000

0 20 40 60 80 100 m

N

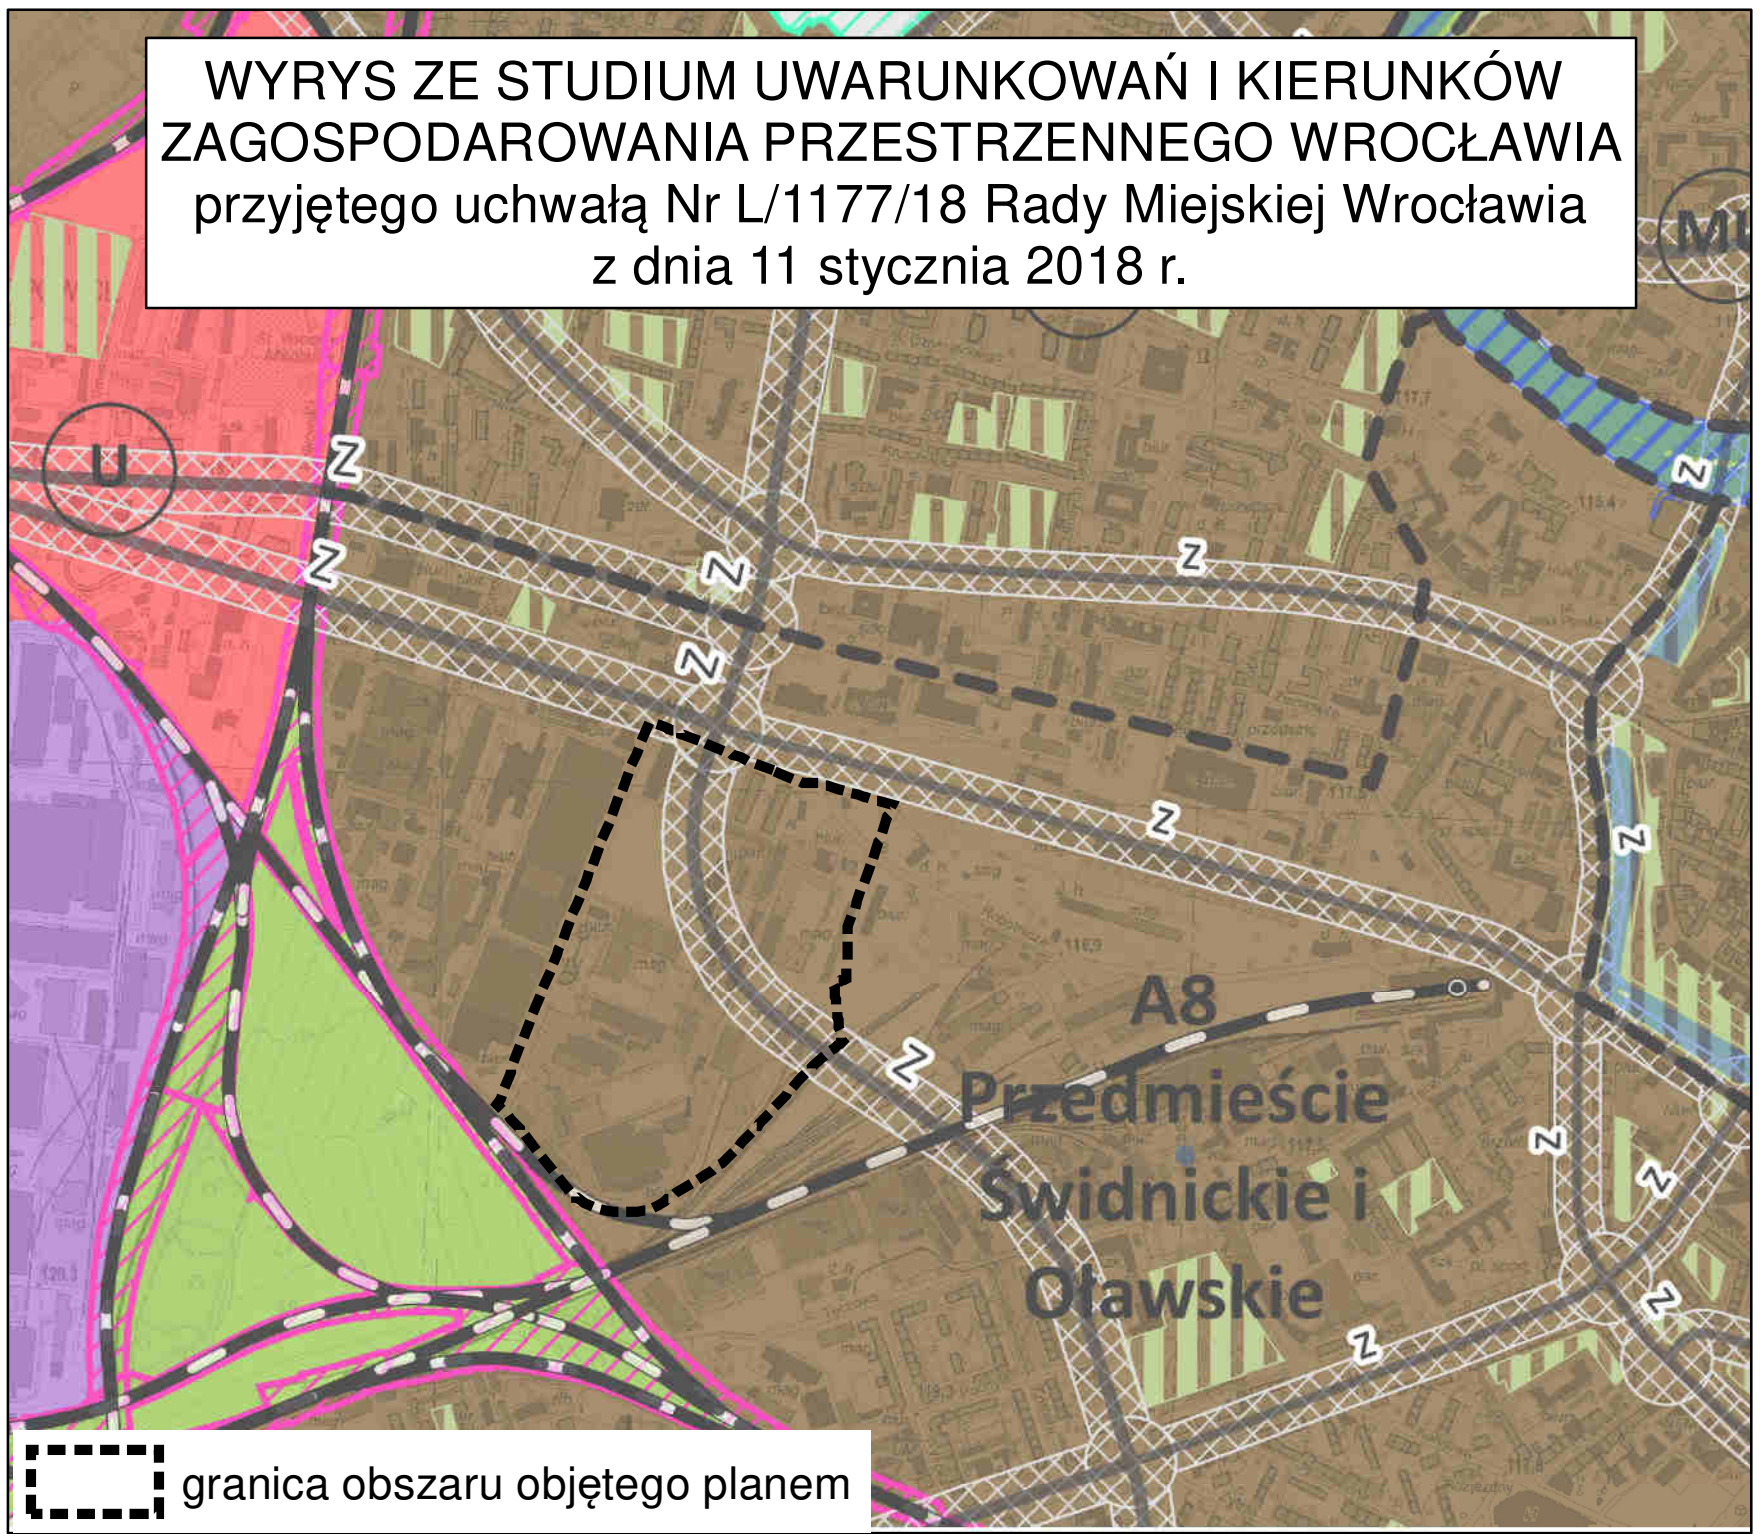

- LEGENDA**
- granicą obszaru objętego planem tożsamy z granicą terenu
 - rozmieszczenia inwestycji celu publicznego o znaczeniu lokalnym,
 - granicą obszaru rehabilitacji istniejącej zabudowy i infrastruktury technicznej, granicą obszaru wymagającego przekształceń
 - linia rozgraniczająca tereny
 - 1MW symbol terenu
 - 0,72 ha powierzchnia terenu
 - granicą wydzielenia wewnętrznego
 - (A) symbol wydzielenia wewnętrznego
 - nieprzekraczalna linia zabudowy
 - obowiązująca linia zabudowy
 - miejsce zmiany rodzaju linii zabudowy
 - szpaler drzew
 - drzewo do zachowania
 - strefa zieleni
 - nawierzchnia do specjalnego opracowania
 - obszar usytuowania dominanty
 - korytarz usytuowania ciągu pieszo-rowerowego
 - miejsce wskazania szerokości
 - obiekt w ewidencji zabytków
 - MW teren zabudowy mieszkaniowej wielorodzinnej
 - U teren usług
 - U-MW teren usług i zabudowy mieszkaniowej wielorodzinnej
 - UO teren usług edukacji
 - ZP teren zieleni parkowej
 - KDZ teren ulic zbiorczych
 - KDD teren ulic dojazdowych
 - KDS teren ulic
 - KK teren infrastruktury kolejowej
 - KDPR teren ciągów pieszo-rowerowych

Podkład:
Mapa Zasadnicza pozyskana z ZGKiKM we Wrocławiu
Wrocław 24-10-2017
Nr Lic. ZKK17.TM.6642.8765.2017_0264_CL1