

UCHWAŁA NR/23
RADY MIEJSKIEJ WROCŁAWIA
z dnia2023r.

**w sprawie uchwalenia miejscowego planu zagospodarowania przestrzennego w rejonie ulic:
Powstańców Śląskich, Szczęśliwej i Gwiaździstej we Wrocławiu**

Na podstawie art. 18 ust. 2 pkt 5 ustawy z dnia 8 marca 1990 r. o samorządzie gminnym (Dz. U. z 2023 r. poz. 40, 572 i 1463) i art. 20 ust. 1 ustawy z dnia 27 marca 2003 r. o planowaniu i zagospodarowaniu przestrzennym (Dz. U. z 2023 r. poz. 977, 1506 i 1597), w związku z uchwałą Nr XXIV/644/20 Rady Miejskiej Wrocławia z dnia 24 czerwca 2020 r. w sprawie przystąpienia do sporządzenia miejscowego planu zagospodarowania przestrzennego w rejonie ulic: Powstańców Śląskich, Szczęśliwej i Gwiaździstej we Wrocławiu (Biuletyn Urzędowy Rady Miejskiej Wrocławia z 2020 r. poz. 174), Rada Miejska Wrocławia uchwala, co następuje:

Rozdział 1
Przepisy ogólne

§ 1. 1. Miejscowy plan zagospodarowania przestrzennego w rejonie ulic: Powstańców Śląskich, Szczęśliwej i Gwiaździstej we Wrocławiu zwany dalej planem, obejmuje obszar przedstawiony na rysunku planu w skali 1:1000 stanowiącym załącznik nr 1 do uchwały.

2. W planie nie określa się:

- 1) zasad ochrony krajobrazów kulturowych oraz dóbr kultury współczesnej – ze względu na brak krajobrazów kulturowych oraz dóbr kultury współczesnej;
- 2) granic i sposobów zagospodarowania terenów lub obiektów podlegających ochronie, na podstawie odrębnych przepisów, terenów górniczych, a także obszarów szczególnego zagrożenia powodzią, obszarów osuwania się mas ziemnych, krajobrazów priorytetowych określonych w audycie krajobrazowym oraz w planach zagospodarowania przestrzennego województwa – ze względu na brak takich terenów, obszarów, obiektów oraz krajobrazów priorytetowych;
- 3) sposobu i terminu tymczasowego zagospodarowania, urządzania i użytkowania terenów – ze względu na brak potrzeby takiego zagospodarowania;
- 4) granic obszarów wymagających przeprowadzenia scaleń i podziałów nieruchomości – ze względu na brak potrzeby wyznaczania takich obszarów;
- 5) granic obszarów rehabilitacji istniejącej zabudowy i infrastruktury technicznej – ze względu na brak potrzeby wyznaczania takich obszarów;
- 6) granic obszarów wymagających przekształceń lub rekultywacji – ze względu na brak potrzeby wyznaczania takich obszarów;
- 7) granic terenów inwestycji celu publicznego o znaczeniu ponadlokalnym, umieszczonych w planie zagospodarowania przestrzennego województwa lub w ostatecznych decyzjach o lokalizacji drogi publicznej, linii kolejowej, linii tramwajowej, lotniska użytku publicznego, sieci przesyłowej, budowli przeciwpowodziowej, sieci szerokopasmowej, inwestycji w zakresie terminalu, inwestycji w zakresie Centralnego Portu Komunikacyjnego, przedsięwzięcia Euro 2012 lub decyzji lokalizacyjnych wydanych przez Komisję Planowania przy Radzie Ministrów w związku z realizacją inwestycji w zakresie obronności i bezpieczeństwa państwa – ze względu na brak występowania takich terenów;
- 8) granic terenów rekreacyjno-wypoczynkowych oraz terenów służących organizacji imprez masowych – ze względu na brak potrzeby wyznaczania takich terenów;

- 9) granic pomników zagłady oraz ich stref ochronnych – ze względu na brak takich pomników oraz ich stref ochronnych;
- 10) granic terenów zamkniętych i granic stref ochronnych terenów zamkniętych – ze względu na brak takich terenów oraz ich stref ochronnych;
- 11) kolorystyki obiektów budowlanych – ze względu na brak potrzeby takich regulacji;
- 12) minimalnej powierzchni nowo wydzielonych działek budowlanych – ze względu na brak potrzeby takich regulacji.

§ 2. Określenia stosowane w uchwale oznaczają:

- 1) akcent architektoniczny – część obiektu budowlanego, która dzięki swojej formie koncentruje uwagę obserwatorów na określonym elemencie tego obiektu;
- 2) dojazd – dojazd pojazdem samochodowym;
- 3) dominanta – obiekt budowlany lub jego część, która koncentruje uwagę obserwatorów ze względu na swoją wysokość, wielkość lub wyróżniającą formę architektoniczną;
- 4) nieprzekraczalna linia zabudowy – linia ograniczająca fragment terenu, na wyłącznie którym dopuszcza się budynki oraz określone w ustaleniach planu budowle; linia ta nie dotyczy części obiektów budowlanych znajdujących się w całości pod poziomem terenu, balkonów, wykuszy, loggii, gzymsów, okapów, zadaszeń nad wejściami do budynków, elementów odwodnienia, elementów wystroju elewacji, schodów prowadzących do budynków, pochylni i innych podobnych elementów budynków, których zasięg może być ograniczony w ustaleniach planu;
- 5) obiekt szczególny – obiekt budowlany, który koncentruje uwagę obserwatorów;
- 6) obiekt wbudowany w budynek – pomieszczenie lub wyodrębniona grupa powiązanych ze sobą pomieszczeń, stanowiące funkcjonalną całość, należącą do danej kategorii przeznaczenia terenu i znajdujące się w budynku, w którym zajmują nie więcej niż 30% jego powierzchni całkowitej;
- 7) obudowa estetyczna – konstrukcja stanowiąca architektoniczną osłonę urządzeń budowlanych, technicznych i instalacji, służąca utrzymaniu estetycznych walorów obiektu;
- 8) parking samodzielny jednopowierzchniowy – jednokondygnacyjna budowla lub budynek przeznaczony do przechowywania samochodów;
- 9) parking terenowy otwarty – jednopowierzchniowe odkryte stanowisko postojowe lub ich zgrupowanie opierające się na gruncie i niebędące elementem pasa drogowego;
- 10) parking rowerowy zamknięty – budowla lub budynek albo ich część przeznaczona do przechowywania rowerów i zabezpieczona przed ogólnym dostępem;
- 11) przeznaczenie terenu – obiekty, które jako jedyne są dopuszczone na danym terenie;
- 12) sieci uzbrojenia – przewody wodociągowe i kanalizacyjne, gazociągi, sieci ciepłownicze, linie kablowe sieci telekomunikacyjnej i elektroenergetycznej, oraz inne podobne przewody, a także urządzenia melioracyjne wraz z urządzeniami niezbędnymi do ich funkcjonowania oraz stacje ładowania pojazdów elektrycznych;
- 13) system gospodarowania wodami opadowymi i roztopowymi – rozwiązania techniczne służące do zagospodarowania wód opadowych i roztopowych w miejscu ich opadu, a także ich stopniowego uwalniania oraz opóźniania spływu;
- 14) szpaler drzew – pojedynczy lub podwójny szereg drzew, którego przerwanie jest możliwe na skrzyżowaniach oraz w miejscach dojazdu do terenu;
- 15) teren – część obszaru objętego planem wyznaczona liniami rozgraniczającymi, oznaczona symbolem;
- 16) wydzielenie wewnętrzne – część terenu, wyznaczona granicami wydzielenia wewnętrznego, oznaczona symbolem;
- 17) zielony dach – otwarta, porośnięta trwale roślinnością powierzchnia dachu, tarasu, stropu, z nawierzchnią ziemną urządzoną w sposób zapewniający naturalną wegetację roślin i retencję wód opadowych.

§ 3. 1. Integralną częścią planu jest rysunek planu, o którym mowa w § 1 ust. 1.

2. Następujące oznaczenia graficzne na rysunku planu są obowiązującymi ustaleniami planu:

- 1) granica obszaru objętego planem tożsama z granicą strefy ochrony konserwatorskiej zabytków archeologicznych OW, granicą terenu rozmieszczenia inwestycji celu publicznego o znaczeniu lokalnym;
- 2) linia rozgraniczająca tereny;
- 3) symbol terenu;
- 4) granica wydzielenia wewnętrznego;
- 5) symbol wydzielenia wewnętrznego;
- 6) nieprzekraczalna linia zabudowy;
- 7) symbol linii zabudowy;
- 8) miejsce zmiany rodzaju linii zabudowy;
- 9) granica terenu pod budowę obiektów handlowych o powierzchni sprzedaży powyżej 2000 m²;
- 10) szpaler drzew;
- 11) szpaler drzew objęty ochroną;
- 12) strefa zieleni;
- 13) nawierzchnia do specjalnego opracowania;
- 14) akcent architektoniczny;
- 15) obiekt szczególny;
- 16) obszar usytuowania dominanty;
- 17) budynek o odrębnych ustaleniach;
- 18) korytarz usytuowania ciągu pieszego;
- 19) korytarz usytuowania ciągu pieszo-rowerowego;
- 20) miejsce wskazania szerokości.

3. Stwierdzenie, że plan nie narusza ustaleń Studium uwarunkowań i kierunków zagospodarowania przestrzennego Wrocławia stanowi załącznik nr 2 do uchwały.

4. Rozstrzygnięcie o sposobie rozpatrzenia uwag do projektu planu stanowi załącznik nr 3 do uchwały.

5. Rozstrzygnięcie o sposobie realizacji, zapisanych w planie, inwestycji z zakresu infrastruktury technicznej, które należą do zadań własnych gminy, oraz zasadach ich finansowania, zgodnie z przepisami o finansach publicznych stanowi załącznik nr 4 do uchwały.

6. Dane przestrzenne, o których mowa w art. 67a ust. 3 i 5 ustawy z dnia 27 marca 2003 r. o planowaniu i zagospodarowaniu przestrzennym, stanowią załącznik nr 5 do uchwały.

§ 4. 1. Ustala się następujące kategorie przeznaczenia terenu:

- 1) zabudowa mieszkaniowa wielorodzinna – należy przez to rozumieć budynek mieszkalny wielorodzinny zawierający więcej niż 2 mieszkania lub zespół takich budynków, a także części budynków niemieszkalnych, w których znajdują się więcej niż 2 mieszkania, wraz z obiektami towarzyszącymi, nienależącymi do innej kategorii przeznaczenia terenu;
- 2) mieszkania towarzyszące – należy przez to rozumieć nie więcej niż 2 mieszkania znajdujące się w jednym budynku niemieszkalnym;
- 3) zabudowa zamieszkiwania zbiorowego – należy przez to rozumieć obiekty czasowego zamieszkiwania uczniów, studentów i pracowników, w tym internaty, bursy, domy studenckie i asystenckie, wraz z obiektami towarzyszącymi, a także obiekty do nich podobne, nienależące do innej kategorii przeznaczenia terenu;

- 4) handel detaliczny wielkopowierzchniowy – należy przez to rozumieć obiekty służące sprzedaży detalicznej, przystosowane do przyjmowania klientów, o powierzchni sprzedaży powyżej 2000 m², wraz z obiektami towarzyszącymi, nienależącymi do innej kategorii przeznaczenia terenu, z wyłączeniem stacji paliw;
- 5) handel detaliczny małopowierzchniowy A – należy przez to rozumieć obiekty służące sprzedaży detalicznej, przystosowane do przyjmowania klientów, o powierzchni sprzedaży nie większej niż 400 m², oraz punkty sprzedaży zakładów, gier losowych oraz loteryjnych i zakładów sportowych, wraz z obiektami towarzyszącymi, nienależącymi do innej kategorii przeznaczenia terenu, z wyłączeniem stacji paliw;
- 6) handel detaliczny małopowierzchniowy B – należy przez to rozumieć obiekty służące sprzedaży detalicznej, przystosowane do przyjmowania klientów, o powierzchni sprzedaży powyżej 400 m² ale nie większej niż 2000 m², wraz z obiektami towarzyszącymi, nienależącymi do innej kategorii przeznaczenia terenu, z wyłączeniem stacji paliw;
- 7) gastronomia – należy przez to rozumieć restauracje, bary, kawiarnie, w tym kawiarnie internetowe, cukiernie, winiarnie, puby, stołówki, obiekty służące działalności cateringowej, a także obiekty do nich podobne, nienależące do innej kategorii przeznaczenia terenu;
- 8) rozrywka – należy przez to rozumieć dyskoteki, kluby muzyczne, sale taneczne, kasyna i salony gier, kręgielnie, sale bilardowe, wraz z obiektami towarzyszącymi, a także obiekty do nich podobne, nienależące do innej kategorii przeznaczenia terenu;
- 9) widowiskowe obiekty kultury – należy przez to rozumieć teatry, opery, filharmonie, sale koncertowe, sale widowiskowe, cyrki, kina, kabarety, planetaria, wraz z obiektami towarzyszącymi, a także obiekty do nich podobne, nienależące do innej kategorii przeznaczenia terenu;
- 10) obiekty upowszechniania kultury – należy przez to rozumieć domy kultury, biblioteki, mediateki, wypożyczalnie filmów, centra informacyjne, kluby, z wyjątkiem muzycznych, wraz z obiektami towarzyszącymi, a także obiekty do nich podobne, nienależące do innej kategorii przeznaczenia terenu;
- 11) wystawy i ekspozycje – należy przez to rozumieć muzea, galerie sztuki, sale wystawowe, wraz z obiektami towarzyszącymi, a także obiekty do nich podobne, nienależące do innej kategorii przeznaczenia terenu;
- 12) pracownie artystyczne – należy przez to rozumieć pomieszczenia lub budynki wyspecjalizowane do potrzeb tworzenia utworów artystycznych, a także obiekty do nich podobne, nienależące do innej kategorii przeznaczenia terenu;
- 13) biura – należy przez to rozumieć budynki lub ich części, w których prowadzi się działalność związaną z zarządzaniem, działaniem organizacji, doradztwem, finansami, ubezpieczeniami, projektowaniem, obsługą nieruchomości, wynajmem, pośrednictwem, prowadzeniem interesów, pracami badawczo-rozwojowymi, archiwizowaniem, działalnością wydawniczą, reklamą, tłumaczeniami, świadczeniem usług turystycznych poza udzielaniem noclegów, przetwarzaniem i przesyłaniem informacji, informatyką, przygotowaniem programów telewizyjnych i radiowych, obsługą przesyłek, administracją, wymiarem sprawiedliwości, zarządzaniem obroną narodową, policją, strażą pożarną i służbami ochrony, reprezentowaniem państw, instytucjami międzynarodowymi, a także podobną działalność, której nie prowadzi się w budynkach lub ich częściach należących do innych kategorii przeznaczenia terenu;
- 14) obiekty kongresowe i konferencyjne – należy przez to rozumieć obiekty kongresowe i konferencyjne wraz z obiektami towarzyszącymi, a także obiekty do nich podobne, nienależące do innej kategorii przeznaczenia terenu;
- 15) obiekty hotelowe – należy przez to rozumieć budynki niemieszkalne zakwaterowania turystycznego, w tym hotele, motele, pensjonaty, domy wycieczkowe, gospody, schroniska, w tym schroniska młodzieżowe, wraz z obiektami towarzyszącymi, a także obiekty do nich podobne, nienależące do innej kategorii przeznaczenia terenu;
- 16) usługi drobne – należy przez to rozumieć obiekty usług szewskich, krawieckich, rymarskich, fotograficznych, introligatorskich, poligraficznych, jubilerskich, lutniczych, fryzjerskich, kosmetycznych, zegarmistrzowskich, pogrzebowych, ślusarskich, stolarskich, obiekty napraw artykułów użytku osobistego i użytku domowego, konserwacji i naprawy sprzętu i wyposażenia biurowego, studia wizażu i odchudzania, łaźnie i sauny, solaria, gabinety masażu, gabinety wróżek i astrologów, pralnie, obiekty wynajmu

- i wypożyczenia przedmiotów ruchomych, a także obiekty do nich podobne, nienależące do innej kategorii przeznaczenia terenu;
- 17) obiekty szpitalne – należy przez to rozumieć obiekty opieki zdrowotnej, w których udziela się całodobowych świadczeń zdrowotnych, w tym szpitale, prewentoria, sanatoria, zakłady opiekuńczo-lecznicze, zakłady pielęgnacyjno-opiekuńcze, ośrodki terapii uzależnień, izby wytrzeźwień, hospicja, wraz z obiektami towarzyszącymi, a także obiekty do nich podobne, nienależące do innej kategorii przeznaczenia terenu;
 - 18) poradnie medyczne – należy przez to rozumieć przychodnie, poradnie, ambulatoria, ośrodki zdrowia, gabinety lekarskie, stacje dializ, zakłady rehabilitacji leczniczej, stacje krwiodawstwa, szkoły rodzenia, gabinety paramedyczne, a także obiekty do nich podobne, nienależące do innej kategorii przeznaczenia terenu;
 - 19) pracownie medyczne – należy przez to rozumieć pracownie diagnostyki medycznej, protetyki stomatologicznej i ortodoncji, pracownie ortopedyczne, banki krwi, organów i szpiku kostnego, a także obiekty do nich podobne, nienależące do innej kategorii przeznaczenia terenu;
 - 20) obiekty opieki nad dzieckiem – należy przez to rozumieć żłobki, kluby dziecięce, a także obiekty do nich podobne, nienależące do innej kategorii przeznaczenia terenu;
 - 21) obiekty pomocy społecznej – należy przez to rozumieć placówki opiekuńczo-wychowawcze, centra aktywności i rozwoju dorosłych, dzieci i młodzieży oraz seniorów, domy pomocy społecznej, schroniska dla osób bezdomnych, wraz z obiektami towarzyszącymi, a także obiekty do nich podobne, nienależące do innej kategorii przeznaczenia terenu;
 - 22) zakłady lecznicze dla zwierząt;
 - 23) edukacja – należy przez to rozumieć przedszkola i szkoły, wraz z obiektami towarzyszącymi, z wyjątkiem szkół wyższych, a także obiekty do nich podobne, nienależące do innej kategorii przeznaczenia terenu;
 - 24) obiekty kształcenia dodatkowego – należy przez to rozumieć obiekty, w których prowadzone jest kształcenie dodatkowe lub uzupełniające, w tym kursy i szkolenia oraz działalność wspomagająca proces nauczania, wraz z obiektami towarzyszącymi, a także obiekty do nich podobne, nienależące do innej kategorii przeznaczenia terenu;
 - 25) uczelnie wyższe;
 - 26) obiekty naukowe i badawcze – należy przez to rozumieć obiekty, w których prowadzi się działalność naukową lub badawczą, w tym laboratoria, obserwatoria, stacje meteorologiczne, wraz z obiektami towarzyszącymi, a także obiekty do nich podobne, nienależące do innej kategorii przeznaczenia terenu;
 - 27) produkcja drobna – należy przez to rozumieć niewielkie obiekty związane z prowadzeniem działalności wytwórczej, takie jak piekarnie, lodziarnie, wyrób produktów cukierniczych i ciastkarskich, zakłady poligraficzne, w tym obiekty przystosowane do przyjmowania klientów, wraz z obiektami towarzyszącymi, a także obiekty do nich podobne, nienależące do innej kategorii przeznaczenia terenu;
 - 28) obiekty do parkowania;
 - 29) skwery;
 - 30) terenowe urządzenia sportowe – należy przez to rozumieć niekryte urządzenia do uprawiania sportu i rekreacji, w tym kąpieliska i plaże, wraz z obiektami towarzyszącymi, nienależącymi do innej kategorii przeznaczenia terenu;
 - 31) kryte urządzenia sportowe – należy przez to rozumieć kryte w całości lub w części urządzenia do uprawiania sportu wraz z obiektami towarzyszącymi, nienależącymi do innej kategorii przeznaczenia terenu;
 - 32) ulice;
 - 33) drogi wewnętrzne;
 - 34) ciągi piesze;
 - 35) ciągi pieszo-rowerowe;

- 36) stacje transformatorowe;
- 37) stacje gazowe;
- 38) obiekty infrastruktury wodociągowej – należy przez to rozumieć studnie publiczne, urządzenia służące do ujmowania i magazynowania wód, pompownie wód, hydrofornie, urządzenia regulujące ciśnienie wody, a także obiekty do nich podobne, nienależące do innej kategorii przeznaczenia terenu;
- 39) obiekty infrastruktury kanalizacyjnej – należy przez to rozumieć wyloty urządzeń kanalizacyjnych służących do wprowadzania ścieków do wód lub do ziemi, urządzenia podczyszczające i oczyszczające ścieki oraz przepompownie ścieków, a także obiekty do nich podobne, nienależące do innej kategorii przeznaczenia terenu.

2. Ustala się następujące grupy kategorii przeznaczenia terenu:

1) zamieszkiwanie – grupa obejmuje kategorie:

- a) zabudowa mieszkaniowa wielorodzinna,
- b) mieszkania towarzyszące,
- c) zabudowa zamieszkiwania zbiorowego;

2) usługi I – grupa obejmuje kategorie:

- a) handel detaliczny wielkopowierzchniowy,
- b) handel detaliczny małopowierzchniowy A,
- c) handel detaliczny małopowierzchniowy B,
- d) gastronomia,
- e) rozrywka,
- f) widowiskowe obiekty kultury,
- g) obiekty hotelowe,
- h) obiekty kongresowe i konferencyjne,
- i) biura,
- j) obiekty upowszechniania kultury,
- k) wystawy i ekspozycje,
- l) pracownie artystyczne,
- m) obiekty pomocy społecznej,
- n) usługi drobne,
- o) kryte urządzenia sportowe,
- p) produkcja drobna,
- q) obiekty szpitalne,
- r) poradnie medyczne,
- s) pracownie medyczne,
- t) uczelnie wyższe,
- u) zakłady lecznicze dla zwierząt,
- v) edukacja,
- w) obiekty kształcenia dodatkowego,
- x) obiekty opieki nad dzieckiem,
- y) obiekty naukowe i badawcze;

- 3) zieleń – grupa obejmuje kategorie:
 - a) skwery,
 - b) terenowe urządzenia sportowe;
- 4) obiekty infrastruktury drogowej – grupa obejmuje kategorie:
 - a) drogi wewnętrzne,
 - b) ciągi piesze,
 - c) ciągi pieszo-rowerowe,
 - d) obiekty do parkowania;
- 5) obiekty infrastruktury technicznej – grupa obejmuje kategorie:
 - a) stacje transformatorowe,
 - b) stacje gazowe,
 - c) obiekty infrastruktury wodociągowej,
 - d) obiekty infrastruktury kanalizacyjnej.

3. Na każdym terenie dopuszcza się zieleń i urządzenia budowlane towarzyszące kategoriom przeznaczenia dopuszczonym na tym terenie.

Rozdział 2 Ustalenia dla całego obszaru objętego planem

§ 5. W ramach przeznaczenia:

- 1) rozrywka – nie dopuszcza się dyskotek;
- 2) obiekty pomocy społecznej – nie dopuszcza się schronisk dla osób bezdomnych;
- 3) edukacja – dopuszcza się wyłącznie przedszkola.

§ 6. Obowiązują następujące ustalenia dotyczące ukształtowania zabudowy i zagospodarowania terenów:

- 1) obszar objęty planem stanowi obszar zabudowy śródmiejskiej, zgodnie z przepisami w sprawie warunków technicznych, jakim powinny odpowiadać budynki i ich usytuowanie;
- 2) poza zasadami usytuowania budynku określonymi w przepisach odrębnych, dopuszcza się sytuowanie budynku zwróconego ścianą bez otworów okiennych i drzwiowych w stronę granicy z sąsiednią działką budowlaną w odległości 1,5 m od tej granicy lub bezpośrednio przy tej granicy;
- 3) w odniesieniu do budowli, nieprzekraczalne linie zabudowy dotyczą budowli przekrytych dachem, z zastrzeżeniem pkt 6;
- 4) wymiar pionowy budowli nieprzekrytej dachem, mierzony od poziomu terenu przy budowli do jej najwyższego punktu, nie może być większy niż 12 m;
- 5) drogi wewnętrzne dopuszcza się wyłącznie o szerokości pasa drogowego nie mniejszej niż 6 m;
- 6) dla obiektów infrastruktury technicznej nie obowiązują linie zabudowy oraz ustalenia dla terenów dotyczące:
 - a) wymiaru pionowego,
 - b) udziału powierzchni zabudowy w powierzchni działki budowlanej,
 - c) wskaźnika intensywności zabudowy,
 - d) udziału powierzchni terenu biologicznie czynnego w powierzchni działki budowlanej.

§ 7. Obowiązują następujące ustalenia dotyczące ochrony oraz kształtowania środowiska, przyrody i krajobrazu:

- 1) na powierzchniach niezabudowanych i nieutwardzonych obowiązuje zieleń lub teren biologicznie czynny;

2) zgodnie z przepisami dotyczącymi ochrony środowiska w zakresie ochrony przed hałasem, teren oznaczony na rysunku planu symbolem 1-U-MW należy do terenów w strefie śródmiejskiej miast powyżej 100 tysięcy mieszkańców;

3) w zakresie gospodarki odpadami obowiązują przepisy odrębne.

§ 8. Obowiązują następujące ustalenia dotyczące ochrony dziedzictwa kulturowego i zabytków:

1) ustala się strefę ochrony konserwatorskiej zabytków archeologicznych OW, na całym obszarze objętym planem;

2) w strefie, o której mowa w pkt 1, wymagane jest przeprowadzenie badań archeologicznych zgodnie z przepisami odrębnymi.

§ 9. Obowiązują następujące ustalenia dotyczące urządzeń wytwarzających energię z odnawialnych źródeł energii:

1) dla urządzeń wytwarzających energię z odnawialnych źródeł energii o mocy nieprzekraczającej 100 kW na całym obszarze objętym planem:

a) zakazuje się lokalizacji elektrowni wiatrowych,

b) lokalizowanie urządzeń wykorzystujących energię pochodzącą z promieniowania słonecznego dopuszcza się wyłącznie na budynkach oraz budowlach przekrytych dachem;

2) dla urządzeń wytwarzających energię z odnawialnych źródeł energii o mocy przekraczającej 100 kW:

a) wyznacza się granice terenów pod budowę urządzeń wytwarzających energię z odnawialnych źródeł energii o mocy przekraczającej 100 kW, oraz granice ich stref ochronnych, tożsame z liniami rozgraniczającymi terenu oznaczonego symbolem 1U-MW,

b) w granicach terenów wraz z ich strefami ochronnymi, o których mowa w lit. a, dopuszcza się wyłącznie urządzenia wytwarzające energię pochodzącą z promieniowania słonecznego oraz z wnętrza ziemi, z zastrzeżeniem lit. c,

c) lokalizowanie urządzeń wytwarzających energię pochodzącą z promieniowania słonecznego dopuszcza się wyłącznie na budynkach oraz budowlach przekrytych dachem.

§ 10. Wyznacza się granice terenu pod budowę obiektów handlowych o powierzchni sprzedaży powyżej 2000 m², zgodnie z rysunkiem planu.

§ 11. Wyznacza się granice terenu rozmieszczenia inwestycji celu publicznego o znaczeniu lokalnym, tożsame z granicami obszaru objętego planem.

§ 12. Obowiązują następujące ustalenia dotyczące zasad scalania i podziału nieruchomości:

1) dopuszcza się scalanie i podział nieruchomości;

2) powierzchnia działki nie może być mniejsza niż 2 m²;

3) szerokość frontu działki nie może być mniejsza niż 2 m;

4) kąt położenia granicy działki w stosunku do pasa drogowego nie może być mniejszy niż 40°.

§ 13. Obowiązują następujące ustalenia dotyczące parkowania pojazdów:

1) na terenach przeznaczonych na realizację drogowych celów publicznych oraz w strefach zamieszkania i strefach ruchu obowiązują stanowiska postojowe przeznaczone do parkowania pojazdów zaopatrzonych w kartę parkingową co najmniej w liczbie:

a) 1 stanowisko postojowe – jeżeli liczba stanowisk wynosi od 6 do 15,

b) 2 stanowiska postojowe – jeżeli liczba stanowisk wynosi od 16 do 40,

c) 3 stanowiska postojowe – jeżeli liczba stanowisk wynosi od 41 do 100,

d) 4% ogólnej liczby stanowisk postojowych jeżeli ogólna liczba stanowisk wynosi więcej niż 100;

- 2) obowiązują stanowiska postojowe dla samochodów osobowych towarzyszące poszczególnym kategoriom przeznaczenia terenu co najmniej w liczbie ustalonej zgodnie z następującymi wskaźnikami:
 - a) dla zabudowy mieszkaniowej wielorodzinnej – 0,7 stanowiska postojowego na 1 mieszkanie,
 - b) dla zabudowy zamieszkiwania zbiorowego – 10 stanowisk postojowych na 100 miejsc,
 - c) dla handlu detalicznego wielkopowierzchniowego – 10 stanowisk postojowych na 1000 m² powierzchni sprzedaży,
 - d) dla biur, obiektów kongresowych i konferencyjnych – 0,5 stanowiska postojowego na 100 m² powierzchni użytkowej,
 - e) dla obiektów hotelowych – 10 stanowisk postojowych na 100 pokoi hotelowych,
 - f) dla obiektów opieki nad dzieckiem i edukacji – 1 stanowisko postojowe na 1 oddział,
 - g) dla widowiskowych obiektów kultury – 2 stanowiska postojowe na 100 miejsc użytkowych lub dla widzów;
- 3) stanowiska postojowe, o których mowa w pkt 2, należy usytuować na terenie i na działce budowlanej, na których usytuowany jest obiekt, któremu te stanowiska towarzyszą;
- 4) co najmniej 60% stanowisk postojowych, o których mowa w pkt 2, należy usytuować w podziemnych obiektach do parkowania;
- 5) nie dopuszcza się parkingów samodzielnych jednopoziomowych nadziemnych;
- 6) obowiązują stanowiska postojowe dla rowerów towarzyszące poszczególnym kategoriom przeznaczenia terenu co najmniej w liczbie ustalonej zgodnie z następującymi wskaźnikami:
 - a) dla zabudowy mieszkaniowej wielorodzinnej – 1 stanowisko postojowe na 1 mieszkanie,
 - b) dla zabudowy zamieszkiwania zbiorowego – 10 stanowisk postojowych na 100 miejsc,
 - c) dla handlu detalicznego wielkopowierzchniowego – 10 stanowisk postojowych na 1000 m² powierzchni użytkowej,
 - d) dla handlu detalicznego małopowierzchniowego A i B – 1 stanowisko postojowe na 100 m² powierzchni użytkowej,
 - e) dla biur – 3 stanowiska postojowe na 100 m² powierzchni użytkowej,
 - f) dla obiektów opieki nad dzieckiem i edukacji – 2 stanowiska postojowe na oddział,
 - g) dla krytych urządzeń sportowych – 2 stanowiska postojowe na 100 m² powierzchni użytkowej;
- 7) stanowiska postojowe, o których mowa w pkt 6, należy usytuować na terenie, na którym usytuowany jest obiekt, któremu te stanowiska towarzyszą;
- 8) co najmniej 50% stanowisk postojowych, o których mowa w pkt 6, lit. a, b i e należy usytuować w parkingach rowerowych zamkniętych;
- 9) dla parkingów terenowych otwartych na stanowiskach postojowych obowiązuje nawierzchnia przepuszczalna, urządzona w sposób umożliwiający naturalną vegetację, retencję i infiltrację wód opadowych i pokryta roślinnością, zapewniająca jej stały rozwój, z zastrzeżeniem pkt 10;
- 10) nawierzchnia, o której mowa w pkt 9, nie obowiązuje dla stanowisk postojowych wymienionych w pkt 1.

§ 14. Obowiązują następujące ustalenia dotyczące systemów infrastruktury technicznej:

- 1) dopuszcza się sieci uzbrojenia i system gospodarowania wodami opadowymi i roztopowymi;
- 2) przewody wodociągowe i kanalizacyjne, gazociągi, sieci ciepłownicze, linie kablowe sieci telekomunikacyjnej i elektroenergetycznej oraz inne podobne przewody dopuszcza się wyłącznie jako podziemne;
- 3) zaopatrzenie w wodę dopuszcza się z sieci wodociągowej;
- 4) odprowadzenie ścieków bytowych i przemysłowych dopuszcza się wyłącznie siecią kanalizacji sanitarnej lub ogólnospławnej;

- 5) zaopatrzenie w energię elektryczną dopuszcza się z sieci elektroenergetycznej oraz odnawialnych źródeł energii;
- 6) przy odprowadzaniu wód opadowych i roztopowych obowiązuje stosowanie rozwiązań polegających na zagospodarowaniu całości lub części wód w miejscu opadu, w szczególności poprzez gospodarcze wykorzystanie, odparowanie, rozsączanie do gruntu lub retencjonowanie;
- 7) do sieci kanalizacji deszczowej, rowów, zbiorników wodnych, cieków lub rzek dopuszcza się odprowadzenie, po zastosowaniu rozwiązań spowalniających odpływ, wyłącznie części wód opadowych i roztopowych, których zagospodarowanie, o którym mowa w pkt 6, nie było możliwe;
- 8) w przypadku braku sieci kanalizacji deszczowej, rowów, zbiorników wodnych, cieków lub rzek, dopuszcza się, po zastosowaniu rozwiązań spowalniających odpływ, odprowadzenie do kanalizacji ogólnospławnej wyłącznie części wód opadowych i roztopowych, których zagospodarowanie, o którym mowa w pkt 6, nie było możliwe;
- 9) zaopatrzenie w ciepło dopuszcza się wyłącznie z sieci ciepłowniczej lub innych niskoemisyjnych systemów grzewczych, niepowodujących przekroczeń dopuszczalnych emisji do środowiska, zgodnie z przepisami odrębnymi.

§ 15. Następujące tereny ustala się jako obszary przeznaczone na cele publiczne: 1KDL i 1KDZ.

§ 16. Określa się wysokość stawki procentowej, na podstawie której ustala się opłatę, o której mowa w art. 36 ust. 4 ustawy z dnia 27 marca 2003 r. o planowaniu i zagospodarowaniu przestrzennym, dla terenów oznaczonych na rysunku planu symbolami:

- 1) 1U-MW oraz 1KDZ w wydzieleniach wewnętrznych (A) i (B) na 30%;
- 2) 1KDL oraz 1KDZ poza wydzieleniami wewnętrznymi (A) i (B) na 0,1%.

Rozdział 3 Ustalenia dla terenów

§ 17. 1. Dla terenu oznaczonego na rysunku planu symbolem 1U-MW ustala się przeznaczenie:

- 1) usługi I;
- 2) zamieszkiwanie;
- 3) zieleń;
- 4) obiekty infrastruktury drogowej;
- 5) obiekty infrastruktury technicznej.

2. Na terenie, o którym mowa w ust. 1, obowiązują następujące ustalenia dotyczące ukształtowania zabudowy i zagospodarowania terenu:

- 1) dla przeznaczeń: zabudowa mieszkaniowa wielorodzinna, zabudowa zamieszkiwania zbiorowego, obiekty hotelowe, obiekty opieki nad dzieckiem, edukacja, obiekty pomocy społecznej i obiekty szpitalne, w budynkach obowiązuje stosowanie rozwiązań technicznych, które zapewniają w nich właściwe warunki akustyczne;
- 2) obiekty opieki nad dzieckiem dopuszcza się wyłącznie:
 - a) jako obiekty wbudowane w budynek,
 - b) do pierwszej kondygnacji nadziemnej budynków;
- 3) wymiar pionowy budynku lub budowli przekrytej dachem, mierzony od poziomu terenu przy budynku lub budowli do:
 - a) najwyższego punktu pokrycia dachu nie może być większy niż 60 m, z zastrzeżeniem pkt 5 lit. a,
 - b) najniższego punktu pokrycia dachu nie może być mniejszy niż 20 m, z zastrzeżeniem pkt 5 lit. b;
- 4) w obszarze usytuowania dominanty, wyznaczonym na rysunku planu, obowiązuje dominanta;
- 5) w obszarze usytuowania dominanty wymiar pionowy budynku lub budowli przekrytej dachem, mierzony od poziomu terenu przy budynku lub budowli do:

- a) najwyższego punktu pokrycia dachu nie może być większy niż 100 m,
- b) najniższego punktu pokrycia dachu nie może być mniejszy niż 90 m;
- 6) obowiązuje obudowa estetyczna urządzeń budowlanych, technicznych i instalacji zamontowanych na dachach ze wszystkich stron;
- 7) ustalenie, o którym mowa w pkt 6, nie dotyczy: anten, kolektorów słonecznych, urządzeń fotowoltaicznych, instalacji odgromowej;
- 8) obowiązuje wycofanie obudowy estetycznej na odległość co najmniej 2 m od zewnętrznej krawędzi zewnętrznej ściany budynku;
- 9) kąt nachylenia połaci dachowej może być równy lub większy od 0°;
- 10) udział powierzchni zabudowy w powierzchni działki budowlanej nie może być większy niż 70%, z zastrzeżeniem pkt 11;
- 11) w wydzieleniu wewnętrznym (C) udział powierzchni zabudowy w powierzchni działki budowlanej nie może być większy niż 80%;
- 12) wartość wskaźnika intensywności zabudowy może być równa lub większa od 0, przy czym nie może być większa niż 15, z zastrzeżeniem pkt 13;
- 13) w wydzieleniach wewnętrznych (B) i (C) wartość wskaźnika intensywności zabudowy może być równa lub większa od 0, przy czym nie może być większa niż 18;
- 14) powierzchnia terenu biologicznie czynnego musi stanowić co najmniej 15% powierzchni działki budowlanej;
- 15) nawierzchnia ziemna urządzona w sposób zapewniający naturalną vegetację, retencję wód opadowych lub woda powierzchniowa musi stanowić co najmniej 10% powierzchni działki budowlanej;
- 16) w wydzieleniu wewnętrznym (A) zieleń wysoka musi stanowić co najmniej 10% powierzchni działki budowlanej;
- 17) obowiązują zielone dachy spełniające ustalenia, o których mowa w §14 pkt 6, na co najmniej 50% powierzchni dachów wszystkich budynków;
- 18) obiekty o wymiarze pionowym mierzonym od poziomu terenu do ich najwyższego punktu nie mniejszym niż 50 m podlegają zgłoszeniu do właściwego organu nadzoru nad lotnictwem wojskowym oraz oznakowaniu jako przeszkody lotnicze a obiekty o wysokości 100 m i więcej powyżej poziomu terenu podlegają zgłoszeniu do właściwego organu nadzoru nad lotnictwem cywilnym oraz oznakowaniu jako przeszkody lotnicze;
- 19) budynki, których więcej niż 50% powierzchni użytkowej zajmuje handel detaliczny małopowierzchniowy B i handel detaliczny wielkopowierzchniowy nie mogą mieć mniej niż dwie kondygnacje nadziemne na co najmniej 50% ich powierzchni zabudowy;
- 20) powierzchnia sprzedaży obiektów handlu detalicznego wielkopowierzchniowego nie może być większa niż 5000 m²;
- 21) w każdej strefie zieleni, wyznaczonej na rysunku planu:
 - a) nawierzchnia ziemna urządzona w sposób zapewniający naturalną vegetację, retencję wód opadowych lub woda powierzchniowa musi stanowić co najmniej 60% powierzchni każdej strefy w ramach działki budowlanej,
 - b) nie dopuszcza się parkingów terenowych otwartych;
- 22) obowiązuje nawierzchnia do specjalnego opracowania, na obszarze wyznaczonym na rysunku planu, z zastrzeżeniem pkt 23;
- 23) dla nawierzchni do specjalnego opracowania, o której mowa w pkt 22:
 - a) obowiązuje wymóg jednorodnego kształtowania posadzki oraz oświetlenia i urządzenia zieleni, w celu otrzymania jednolitego, kompleksowego zagospodarowania pod względem wyposażenia, charakteru i kompozycji,

- b) obowiązuje nawierzchnia przyjazna dla poruszania się osób ze szczególnymi,
- c) stanowiska postojowe dopuszcza się na co najwyżej 10% powierzchni tej nawierzchni w ramach działki budowlanej;
- 24) obowiązują akcenty architektoniczne w miejscach wyznaczonych na rysunku planu;
- 25) obowiązuje obiekt szczególny w miejscu wyznaczonym na rysunku planu, nawiązujący do wydarzenia Homilii Jana Pawła II z 1997 r., z zastrzeżeniem pkt 26;
- 26) obiekt szczególny dotyczy wyłącznie budowli nieprzekrytych dachem;
- 27) nie dopuszcza się montażu urządzeń budowlanych, technicznych i instalacji na elewacjach;
- 28) obowiązują szpalery drzew na odcinkach wyznaczonych na rysunku planu;
- 29) dla części budynku o odrębnych ustaleniach, oznaczonego na rysunku planu symbolem (x), z robót budowlanych niepolegających na remoncie i rozbiórce dopuszcza się wyłącznie przebudowę i montaż;
- 30) na całej długości nieprzekraczalnej linii zabudowy, oznaczonej symbolem [1], nadziemne części budynku dopuszcza się wyłącznie powyżej 6 m nad poziomem terenu przy budynku;
- 31) w korytarzu usytuowania ciągu pieszego [cp] wyznaczonym na rysunku planu obowiązuje ciąg pieszy, o szerokości co najmniej 3 m, łączący teren 1KDZ z 1KDL;
- 32) w korytarzach usytuowania ciągu pieszo-rowerowego [cpr] wyznaczonych na rysunku planu obowiązuje ciąg pieszo-rowerowy, o szerokości co najmniej 4 m, łączący teren 1KDZ z ulicą Gwiazdzysta zlokalizowaną poza obszarem planu oraz łączący teren 1KDZ z terenem 1KDL;
- 33) obowiązuje bezpośredni dostęp pieszy do lokali usługowych usytuowanych na pierwszej kondygnacji nadziemnej budynków od strony terenu 1KDZ.

3. Dojazd do terenu dopuszcza się wyłącznie od terenu 1KDZ, 1KDL, od ulic Swobodnej oraz Gwiazdzistej zlokalizowanych poza obszarem planu.

§ 18. 1 Dla terenu oznaczonego na rysunku planu symbolem 1KDZ ustala się przeznaczenie:

- 1) ulice;
- 2) biura, z zastrzeżeniem ust. 2 pkt 2.

2. Na terenie, o którym mowa w ust. 1, obowiązują następujące ustalenia dotyczące ukształtowania zabudowy i zagospodarowania terenu:

- 1) obowiązuje ulica klasy zbiorczej;
- 2) biura dopuszcza się wyłącznie w wydzieleniach wewnętrznych (A) i (B);
- 3) szerokość ulicy w liniach rozgraniczających zgodnie z rysunkiem planu, przy czym w miejscu wskazanym na rysunku planu obowiązuje szerokość w liniach rozgraniczających 60,5 m;
- 4) obowiązują obustronne chodniki;
- 5) obowiązuje zielen;
- 6) obowiązuje torowisko tramwajowe;
- 7) obowiązuje droga dla rowerów;
- 8) obowiązują szpalery drzew objęte ochroną na odcinkach wyznaczonych na rysunku planu;
- 9) obowiązuje uzupełnienie i ochrona drzew w szpalerach, o których mowa w pkt 7;
- 10) w wydzieleniu wewnętrznym (A):
 - a) dopuszcza się budynek lub budowlę przekrytą dachem wyłącznie jako część budynku lub budowli przylegającej do wydzielenia wewnętrznego (A) od wschodu, poza granicami obszaru planu,
 - b) wymiar pionowy części budynku lub budowli przekrytej dachem, mierzony od poziomu terenu do najwyższego punktu pokrycia dachu, nie może być większy niż 100 m, z zastrzeżeniem lit. c,
 - c) nadziemne części budynku dopuszcza się wyłącznie powyżej 6 m nad poziomem terenu przy budynku;

11) w wydzieleniu wewnętrznym (B):

- a) dopuszcza się budynek lub budowlę przekrytą dachem wyłącznie jako część budynku lub budowli znajdującej się na terenie 1U-MW,
- b) wymiar pionowy części budynku lub budowli przekrytej dachem, mierzony od poziomu terenu do najwyższego punktu pokrycia dachu, nie może być większy niż 100 m, z zastrzeżeniem lit. c,
- c) nadziemne części budynku dopuszcza się wyłącznie powyżej 6 m nad poziomem terenu przy budynku.

§ 19. 1. Dla terenu oznaczonego na rysunku planu symbolem 1KDL ustala się przeznaczenie:

- 1) ulice;
- 2) ciągi piesze;
- 3) ciągi pieszo-rowerowe.

2. Na terenie, o którym mowa w ust. 1, obowiązują następujące ustalenia dotyczące ukształtowania zabudowy i zagospodarowania terenu:

- 1) obowiązuje ulica klasy lokalnej;
- 2) szerokość ulicy w liniach rozgraniczających zgodnie z rysunkiem planu, przy czym w miejscu wskazanym na rysunku planu obowiązuje szerokość w liniach rozgraniczających 4,5 m.

Rozdział 4 Przepisy końcowe

§ 20. Tracą moc uchwały:

- 1) Nr LIII/1521/10 Rady Miejskiej Wrocławia z dnia 8 lipca 2010 r. w sprawie uchwalenia miejscowego planu zagospodarowania przestrzennego w rejonie ulic: Swobodnej, Komandorskiej, Powstańców Śląskich we Wrocławiu (Dz. Urz. Woj. Doln. z 2010 r. Nr 148, poz. 2323) na obszarze objętym planem;
- 2) Nr XLIV/2979/05 Rady Miejskiej Wrocławia z dnia 8 grudnia 2005 r. w sprawie uchwalenia miejscowego planu zagospodarowania przestrzennego obszaru rozwoju Południe I we Wrocławiu (Dz. Urz. Woj. Doln. z 2006 r. Nr 32, poz. 439 oraz z 2018 r. poz. 3323) na obszarze objętym planem;
- 3) Nr LVII/1352/18 Rady Miejskiej Wrocławia z dnia 17 lipca 2018 r. w sprawie uchwalenia miejscowego planu zagospodarowania przestrzennego w rejonie ulic Gwiaździstej i Tadeusza Zielińskiego we Wrocławiu (Dz. Urz. Woj. Doln. z 2018 r. poz. 3323) na obszarze objętym planem.

§ 21. Wykonanie uchwały powierza się Prezydentowi Wrocławia.

§ 22. Uchwała wchodzi w życie po upływie 14 dni od dnia ogłoszenia w Dzienniku Urzędowym Województwa Dolnośląskiego.



Przewodniczący
Rady Miejskiej Wrocławia

MIEJSCOWY PLAN ZAGOSPODAROWANIA PRZESTRZENNEGO W REJONIE ULIC: POWSTAŃCÓW ŚLĄSKICH, SZCZĘŚLIWEJ I GWIAZDZISTEJ WE WROCŁAWIU

ZAŁĄCZNIK NR 1 - RYSUNEK PLANU

SKALA 1:1 000

0 50 100 m

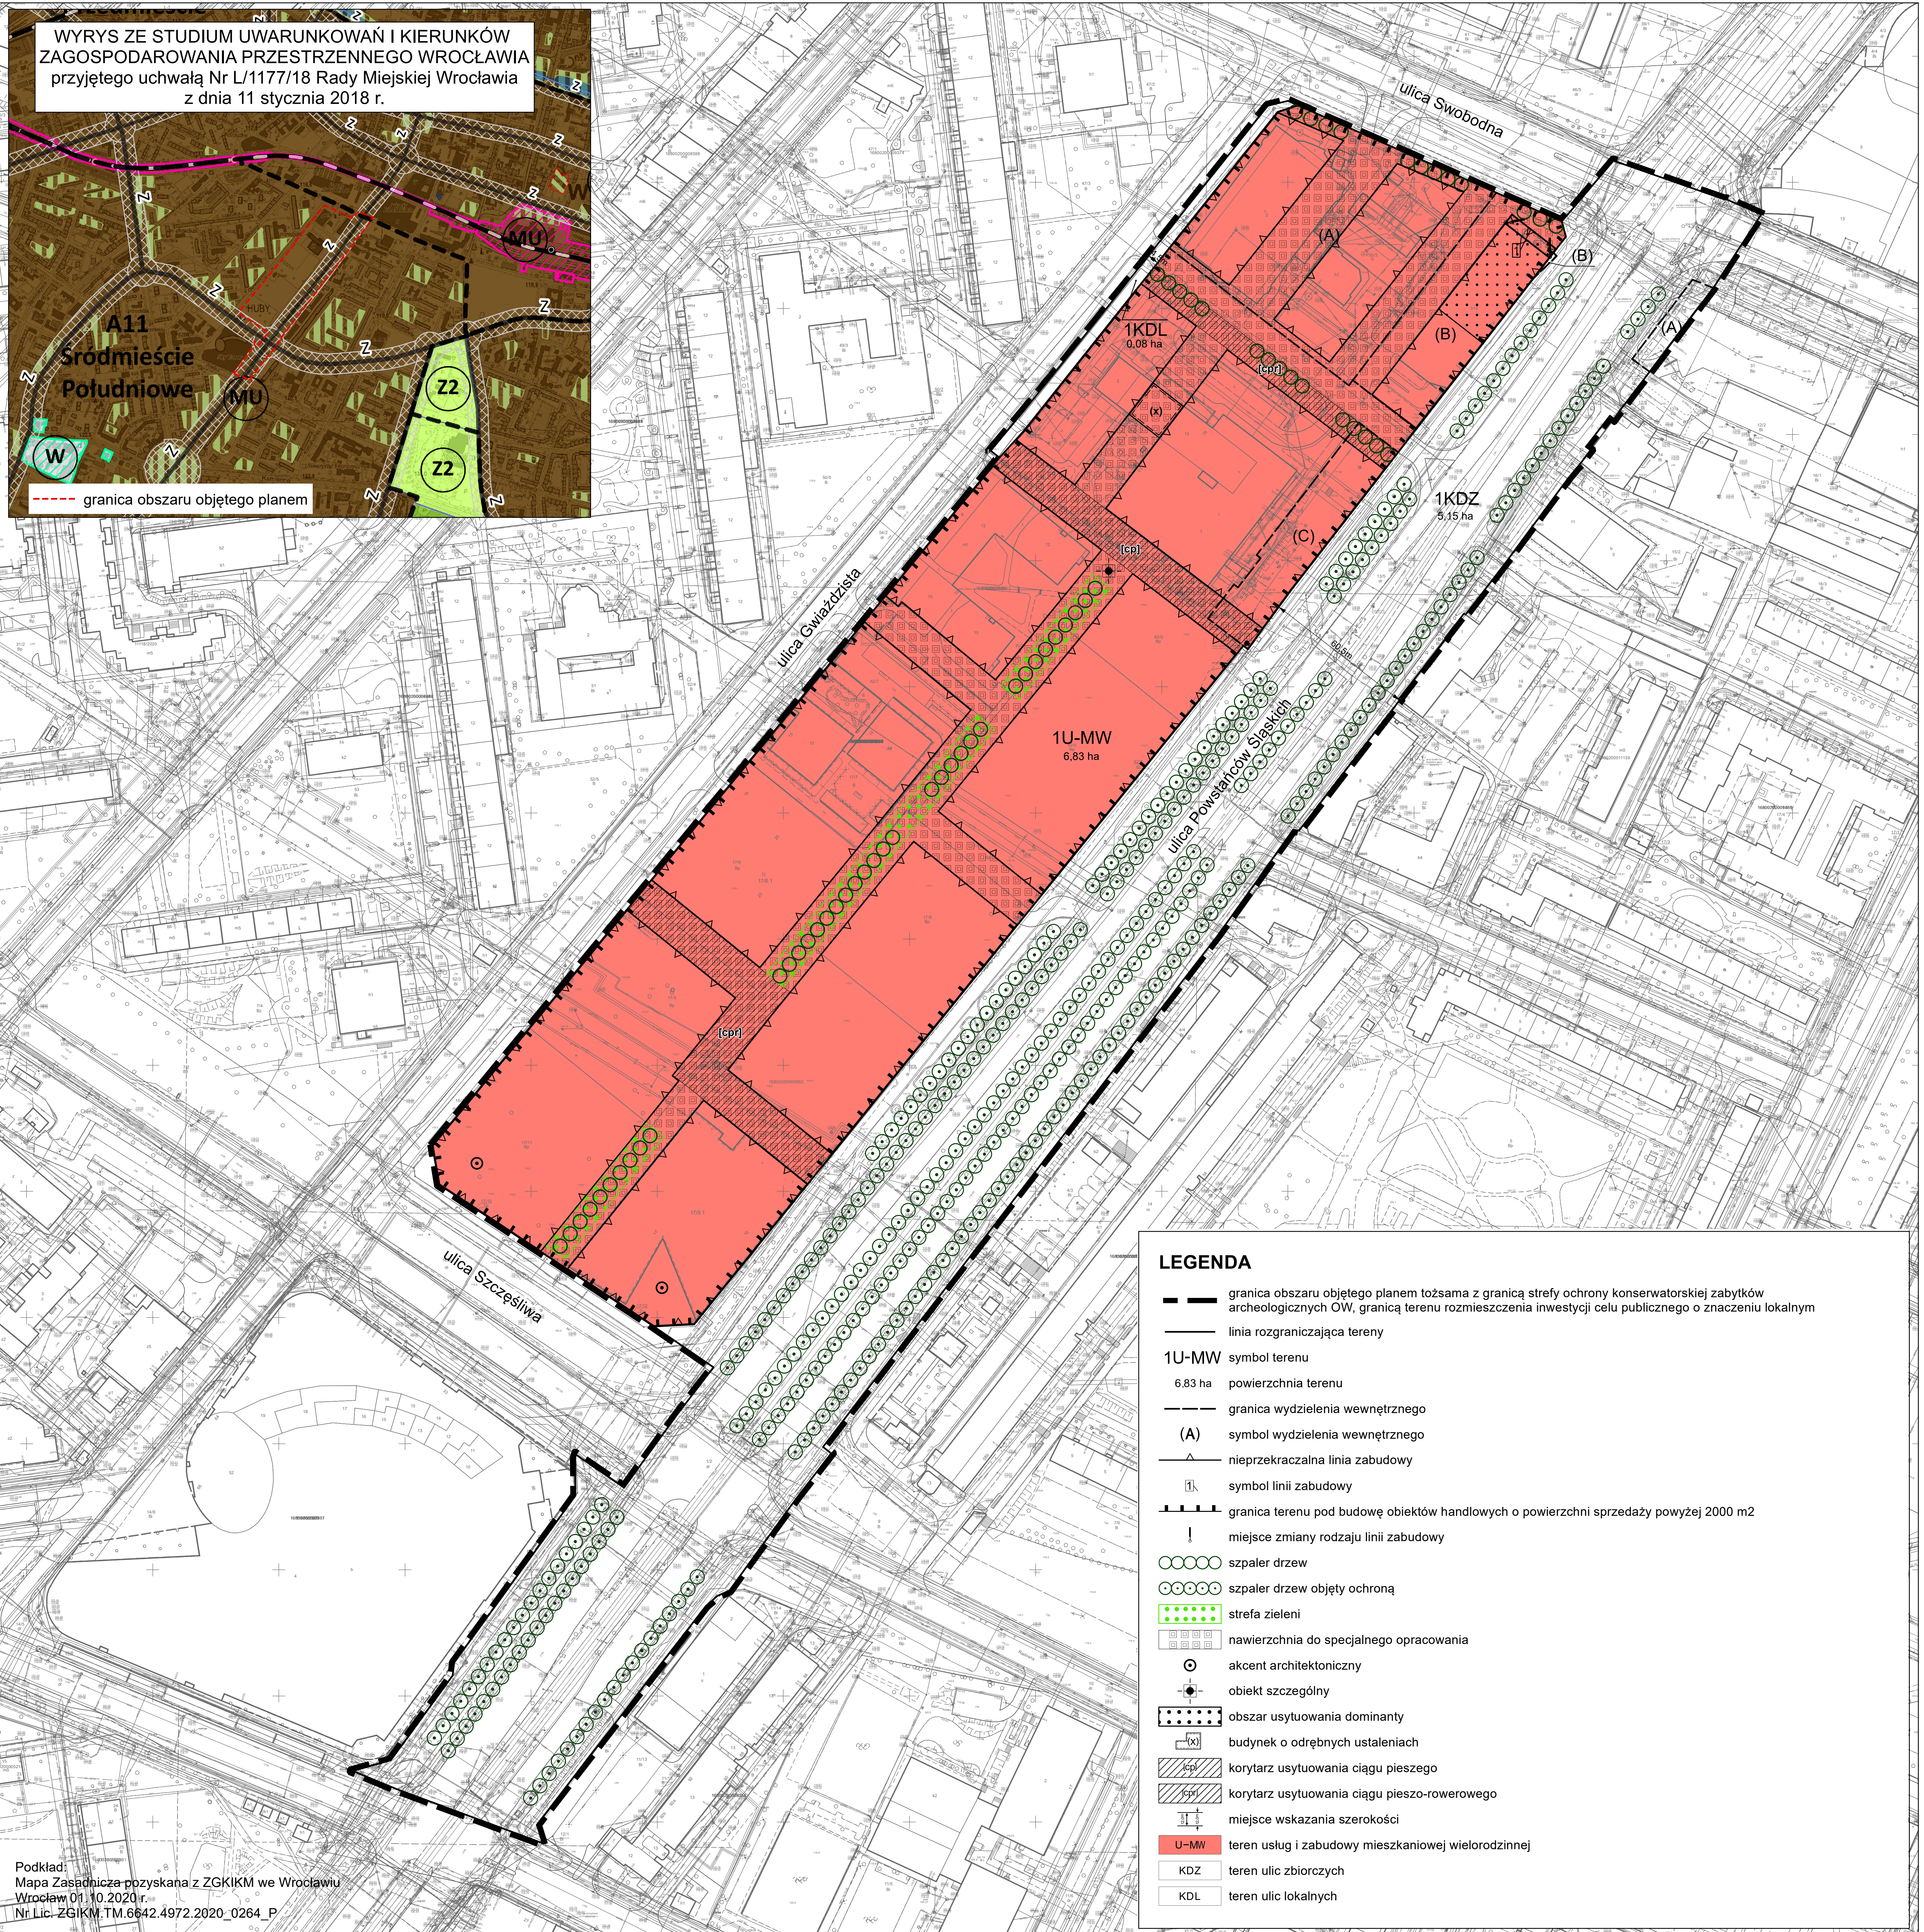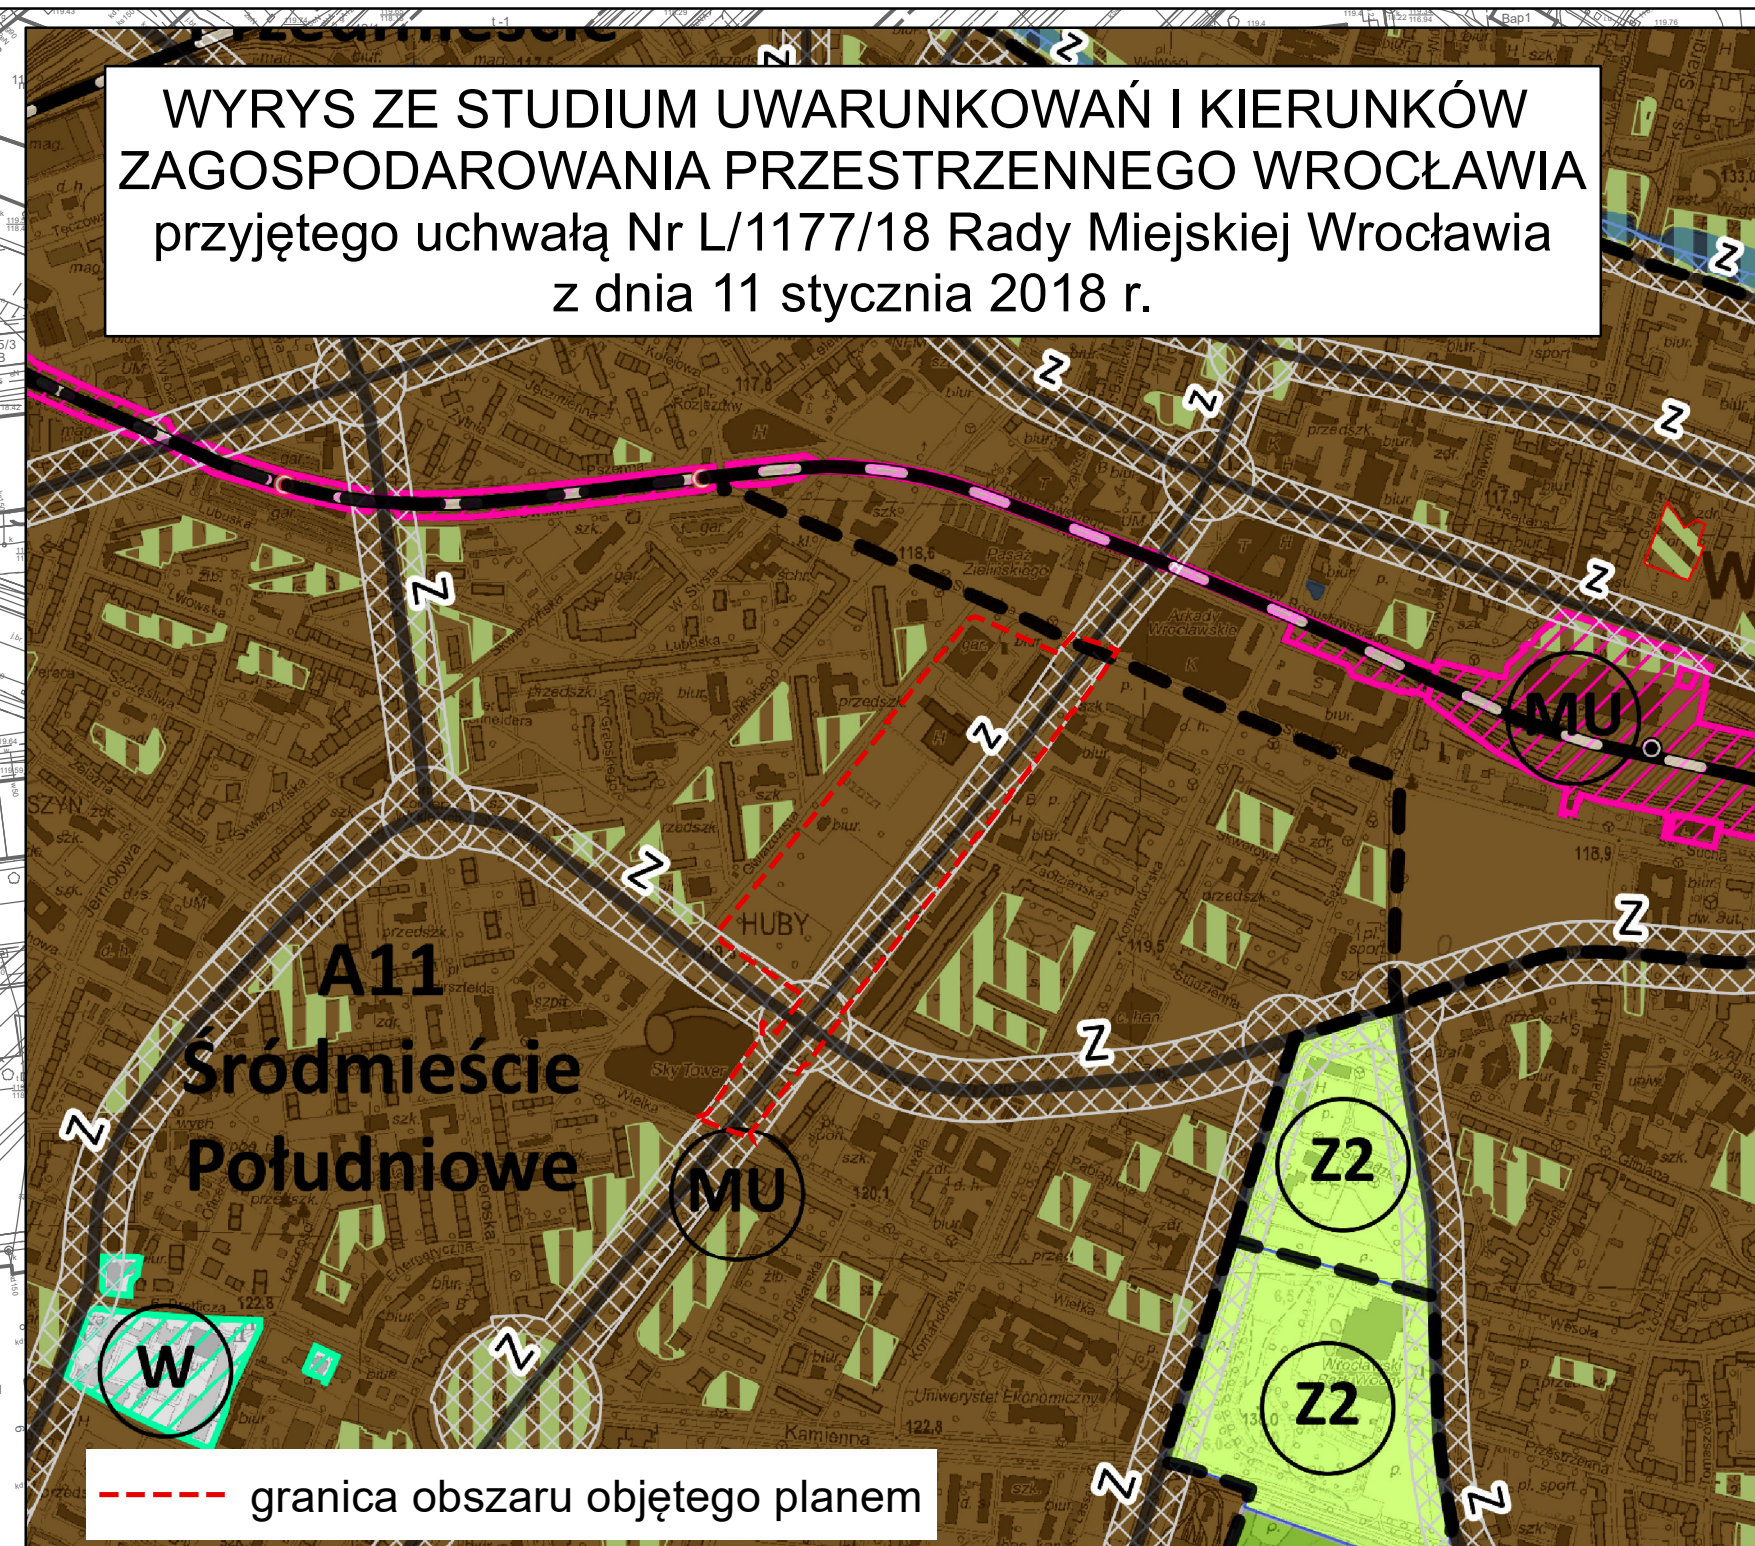

LEGENDA

- granica obszaru objętego planem tożsama z granicą strefy ochrony konserwatorskiej zabytków archeologicznych OW, granicą terenu rozmieszczenia inwestycji celu publicznego o znaczeniu lokalnym
- linia rozgraniczająca tereny
- 1U-MW symbol terenu
- 6.83 ha powierzchnia terenu
- granica wydzielenia wewnętrznego
- (A) symbol wydzielenia wewnętrznego
- nieprzekraczalna linia zabudowy
- symbol linii zabudowy
- granica terenu pod budowę obiektów handlowych o powierzchni sprzedaży powyżej 2000 m²
- ! miejsce zmiany rodzaju linii zabudowy
- szpaler drzew
- szpaler drzew objęty ochroną
- strefa zieleni
- nawierzchnia do specjalnego opracowania
- akcent architektoniczny
- obiekt szczególny
- obszar usytuowania dominanty
- budynek o odrębnych ustaleniach
- korytarz usytuowania ciągu pieszego
- korytarz usytuowania ciągu pieszo-rowerowego
- miejsce wskazania szerokości
- U-MW teren usług i zabudowy mieszkaniowej wielorodzinnej
- KDZ teren ulic zbiorczych
- KDL teren ulic lokalnych

Załącznik nr 2
do uchwały Nr/23
Rady Miejskiej Wrocławia
z dnia2023 r.

**Stwierdzenie, że plan nie narusza ustaleń Studium uwarunkowań i kierunków zagospodarowania
przestrzennego Wrocławia**

Rada Miejska Wrocławia stwierdza, że miejscowy plan zagospodarowania przestrzennego w rejonie ulic: Powstańców Śląskich, Szczęśliwej i Gwiazdzistej we Wrocławiu nie narusza ustaleń Studium uwarunkowań i kierunków zagospodarowania przestrzennego Wrocławia przyjętego uchwałą Nr L/1177/18 z dnia 11 stycznia 2018 roku (Biuletyn Urzędowy Rady Miejskiej Wrocławia z 2018 r., poz. 5).

Rozstrzygnięcie o sposobie rozpatrzenia uwag do projektu planu

Rada Miejska Wrocławia, po uprzednim rozpatrzeniu, nie uwzględnia następujących uwag do projektu miejscowego planu zagospodarowania przestrzennego w rejonie ulic: Powstańców Śląskich, Szczęśliwej i Gwiaździstej we Wrocławiu wniesionych w trakcie wyłożenia przez:

- 1) SAO Architecture sp. z o.o. pismem w dniu 20 lipca 2023 r. dla działki nr 55/7, AM-14, obręb Południe, w sprawie:
 - a) zmiany dla zabudowy mieszkaniowej wielorodzinnej oraz zabudowy mieszanej (usługowej i wielorodzinnej) współczynnika miejsc postojowych na 0,5 stanowiska postojowego na 1 mieszkanie lub 100 m² powierzchni użytkowej,
 - b) doprecyzowania definicji nieprzekraczalnej linii zabudowy, poprzez dopuszczenie zadaszenia wejść, balkonów i gzymsów poza nią, w kierunku terenu 1KDZ,
 - c) uwzględnienia decyzji o pozwoleniu na budowę dla inwestycji budowy budynku hotelowego z częścią mieszkalną i usługową oraz garażem podziemnym wraz z urządzeniami budowlanymi;
- 2) A19 Sp. z o.o. dwoma jednobrzmiącymi pismami w dniach 21 lipca 2023 r. oraz 27 lipca 2023 r. dla działek nr 17/8, 17/11, 17/15, AM-23, obręb Południe, w sprawie:
 - a) zmiany dla biur wskaźnika parkingowego dla rowerów na 1,5 stanowiska postojowego na 100 m² powierzchni użytkowej,
 - b) wskazania, że w ramach edukacji dopuszcza się przedszkola, szkoły podstawowej, szkoły średniej i uczelni wyższej,
 - c) zmiany wskaźnika udziału powierzchni zabudowy w powierzchni działki budowlanej na nie więcej niż 80%,
 - d) usunięcia zapisu odnoszącego się do obowiązkowego procentu realizacji nawierzchni ziemnej lub zmiany procentu z 10% na 1%,
 - e) określenia głębokości i właściwości gleby dla nawierzchni ziemnej, które zapewnią naturalną wegetację i retencję wód również na powierzchniach garaży podziemnych, dachach i stropodachach,
 - f) dopuszczenia realizacji obiektów opieki nad dziećmi do drugiej kondygnacji nadziemnej budynku,
 - g) usunięcia zapisu odnoszącego się do wycofania obowiązkowej obudowy estetycznej na odległość 2 m,
 - h) dopuszczenia remontu, przebudowy i możliwości uzyskania zamiennego pozwolenia na budowę dla istniejących budynków z już wydanymi pozwoleniami na budowę,
 - i) zmiany obowiązkowego procentu powierzchni zielonych dachów wszystkich budynków z 50% na 12%,
 - j) zmiany załącznika graficznego do uchwały poprzez rezygnację z wyznaczonego szpaleru drzew;
- 3) Globis Sp. z o.o. pismem w dniu 28 lipca 2023 r., w zakresie dotyczącym:
 - a) obniżenia najniższego punktu pokrycia dachu poniżej 90 m w obszarze usytuowania dominanty,
 - b) możliwości realizacji dominanty o wysokości od 90 do 140 m jedynie na części wyznaczonego obszaru dominanty (do 50%),
 - c) umożliwienia usytuowania obudowy estetycznej w licu ściany zewnętrznej,
 - d) zmiany wskaźnika udziału powierzchni zabudowy w powierzchni działki budowlanej w obszarze wydzielenia wewnętrznego (B), jak dla wydzielenia wewnętrznego (C),

- e) ustalenia relacji zapisów o wymaganym procencie terenu powierzchni biologicznie czynnej i nawierzchni ziemnej urządzonej w sposób zapewniający naturalną wegetację, retencję wód opadowych lub woda powierzchniowa,
 - f) usunięcia zapisu odnoszącego się do obowiązkowego procentu realizacji nawierzchni ziemnej,
 - g) ujednoczenia przebiegu nieprzekraczalnej linii zabudowy na skrzyżowaniu ulic Swobodnej i Powstańców Śląskich,
 - h) usunięcia nieprzekraczalnej linii zabudowy określającej zakres podcienia i wprowadzenia zapisu o lokalizacji podcienia w wydzielonym obszarze i minimalnej głębokości 2 m,
 - i) rozszerzenia wydzielienia wewnętrznego (B) na całej szerokości elewacji oraz dopuszczenia nadwieszenia na głębokość 2 m nad terenem 1KDZ;
- 4) Coventry University Korporacji Szkolnictwa Wyższego pismem w dniu 28 lipca 2023 r., dla działek nr 17/8, 17/11, 17/15, AM-23, obręb Południe, w sprawie dopuszczenia w ramach edukacji przedszkola, szkoły podstawowej, szkoły średniej i uczelni wyższej.
- 5) Orbis S.A. trzema jednobrzmiącymi pismami w dniu 28 lipca 2023 r. dla działek nr 55/5, 55/6, 55/7, AM-14, obręb Południe, w sprawie:
- a) uwzględnienia decyzji o pozwoleniu na budowę dla inwestycji budowy budynku hotelowego z częścią mieszkalną i usługową oraz garażem podziemnym wraz z urządzeniami budowlanymi,
 - b) dla części budynku o odrębnych ustaleniach, oznaczonego na rysunku planu symbolem (x), dopuszczenia w odniesieniu do istniejącego budynku jego rozbudowy stanowiącej nie więcej niż 10% powierzchni całkowitej istniejącego budynku, zmiany przeznaczenia w zakresie zgodnym z § 17 ust. 1, remonty oraz przebudowy,
 - c) włączenia do terenu 1U-MW pasa działki nr 55/5 o szerokości ok. 4,5 m włączonego do terenu 1KDL,
 - d) usunięcia dla terenu 1U-MW w obrębie przedmiotowej nieruchomości zapisu odnoszącego się do minimalnej wysokości zabudowy na nie mniej niż 20 m, w odniesieniu do istniejącego budynku,
 - e) usunięcia wymogu sytuowania 60% miejsc postojowych w podziemnych obiektach do parkowania, w odniesieniu do istniejącego budynku,
 - f) wyłączenia w stosunku do przedmiotowej nieruchomości ustalenia wymagającego, aby wszystkie miejsca parkingowe terenowe były pokryte nawierzchnią przepuszczalną,
 - g) wyłączenia w stosunku do przedmiotowej nieruchomości ustalenia wymagającego, aby co najmniej 50% miejsc dla rowerów było lokalizowane w parkingach rowerowych zamkniętych,
 - h) usunięcia definicji zabudowy zamieszkiwania zbiorowego i obiektów hotelowych.

Załącznik nr 4
do uchwały Nr/23
Rady Miejskiej Wrocławia
z dnia2023 r.

Rozstrzygnięcie o sposobie realizacji, zapisanych w planie, inwestycji z zakresu infrastruktury technicznej, które należą do zadań własnych gminy, oraz zasadach ich finansowania, zgodnie z przepisami o finansach publicznych

Inwestycje z zakresu infrastruktury technicznej, które należą do zadań własnych gminy będą finansowane z budżetu gminy, w tym ze środków pozyskiwanych z funduszy Unii Europejskiej, a także ze środków zewnętrznych.

Załącznik nr 5
do uchwały Nr/23
Rady Miejskiej Wrocławia
z dnia2023 r.

Zalacznik5.gml

Dane przestrzenne, o których mowa w art. 67a ust. 3 i 5 ustawy z dnia 27 marca 2003 r. o planowaniu i zagospodarowaniu przestrzennym ujawnione zostaną po kliknięciu w ikonę