


MIEJSCOWY PLAN ZAGOSPODAROWANIA PRZESTRZENNEGO
W REJONIE ULIC: SOWIEJ, KRZYCKIEJ I SKARBOWCÓW WE WROCŁAWIU

ZAŁĄCZNIK NR 1 - RYSUNEK PLANU


PROJEKT (791).1

SKALA 1:1 000

0 50 100 m

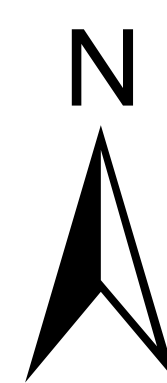

WYRYS ZE STUDIUM UWARUNKOWAŃ I KIERUNKÓW
ZAGOSPODAROWANIA PRZESTRZENNEGO WROCŁAWIA
przyjętego uchwałą Nr L/1177/18 Rady Miejskiej Wrocławia
z dnia 11 stycznia 2018 r.

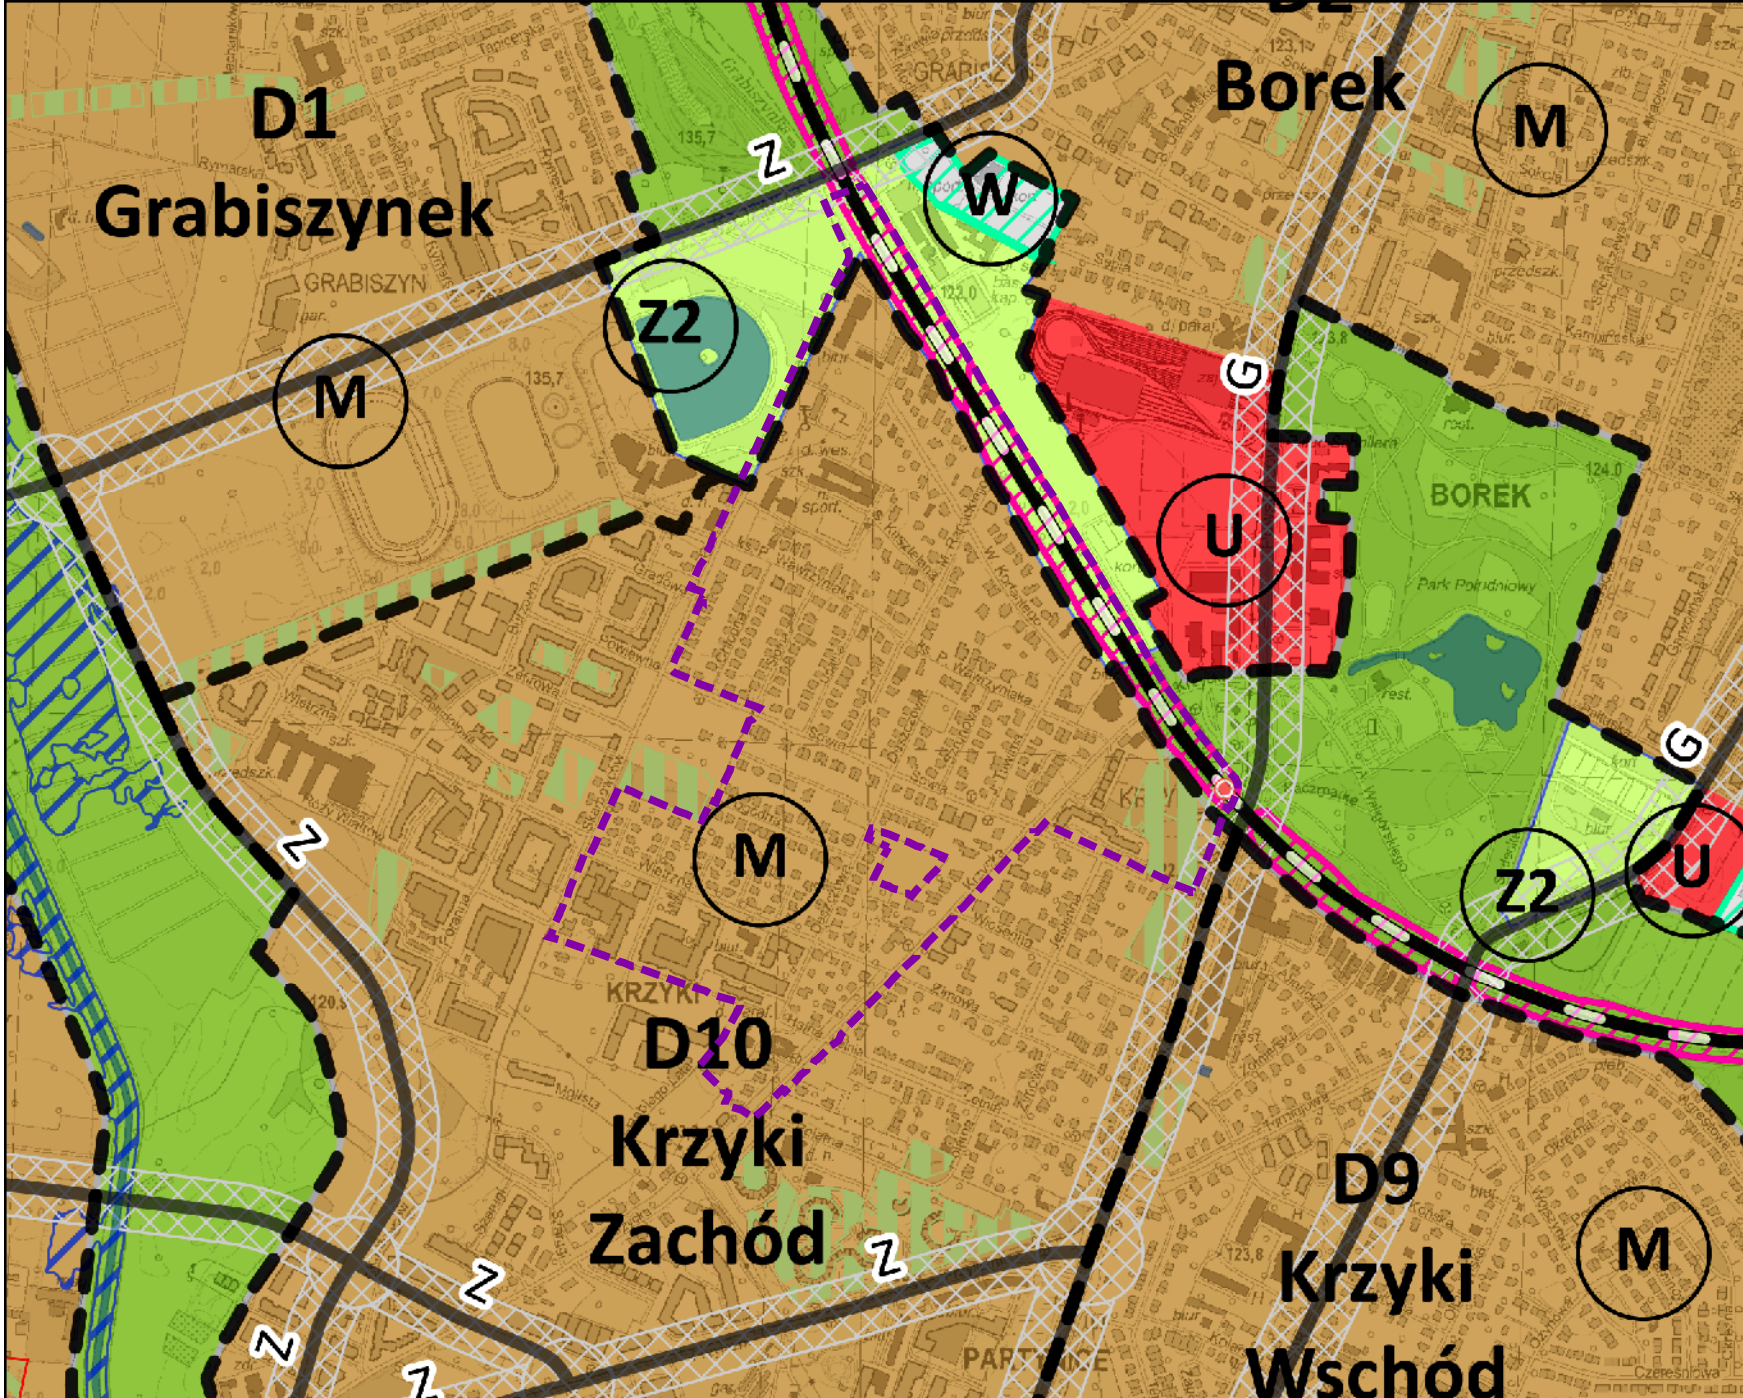

--- granica obszaru objętego planem

Legenda

--- granice miasta
E5
--- symbol i nazwa jednostki urbanistycznej
--- granica jednostek urbanistycznych
--- granice powiatów

Planowane przeznaczenie terenu
AG - obszary przemysłowe
IS - obszary specjalne
M - obszary mieszkaniowe
MU - obszary mieszkaniowo-usługowe
U - obszary usługowe
W - obszary wojaskowe
Z1 - obszary zieleni 1
Z2 - obszary zieleni 2
M* - obszary perspektywicznie mieszkaniowe
Ks symbol obszaru przeznacz.

Elementy systemu transportowego

A - autostrady
S - ekspresy
GP - główne drogi przyspieszone
GPiG - główne drogi przyspieszone-głównie
G - główne
GZ - główne zbiorcze
Z - zbiorcze
Z - zbiorcze śródmiejskie
R - rezerwy perspektywiczne
wpływy autostradowe
korytarze węzłów
korytarze ulic
linia kolejowa
stacje i przystanki kolejowe
planowane stacje i przystanki kolejowe

Obszar szczególnego zagrożenia powodzią

obszar szczególnego zagrożenia powodzią o
prawd. Q 1% - raz na 100 lat (BGK 2015)

Obszarowe formy zieleni


obszarowe formy zieleni wypoczynkowej
obszarowe formy zieleni sportowej
obszarowe formy zieleni tematycznej

Główne Zbiorniki Wód Podziemnych

Główne Zbiorniki Wód Podziemnych

Tereny zamknięte

tereny zamknięte ustalone przez ministra
własnego do spraw transportu
tereny zamknięte linie naziemne ustalone przez ministra
własnego do spraw transportu

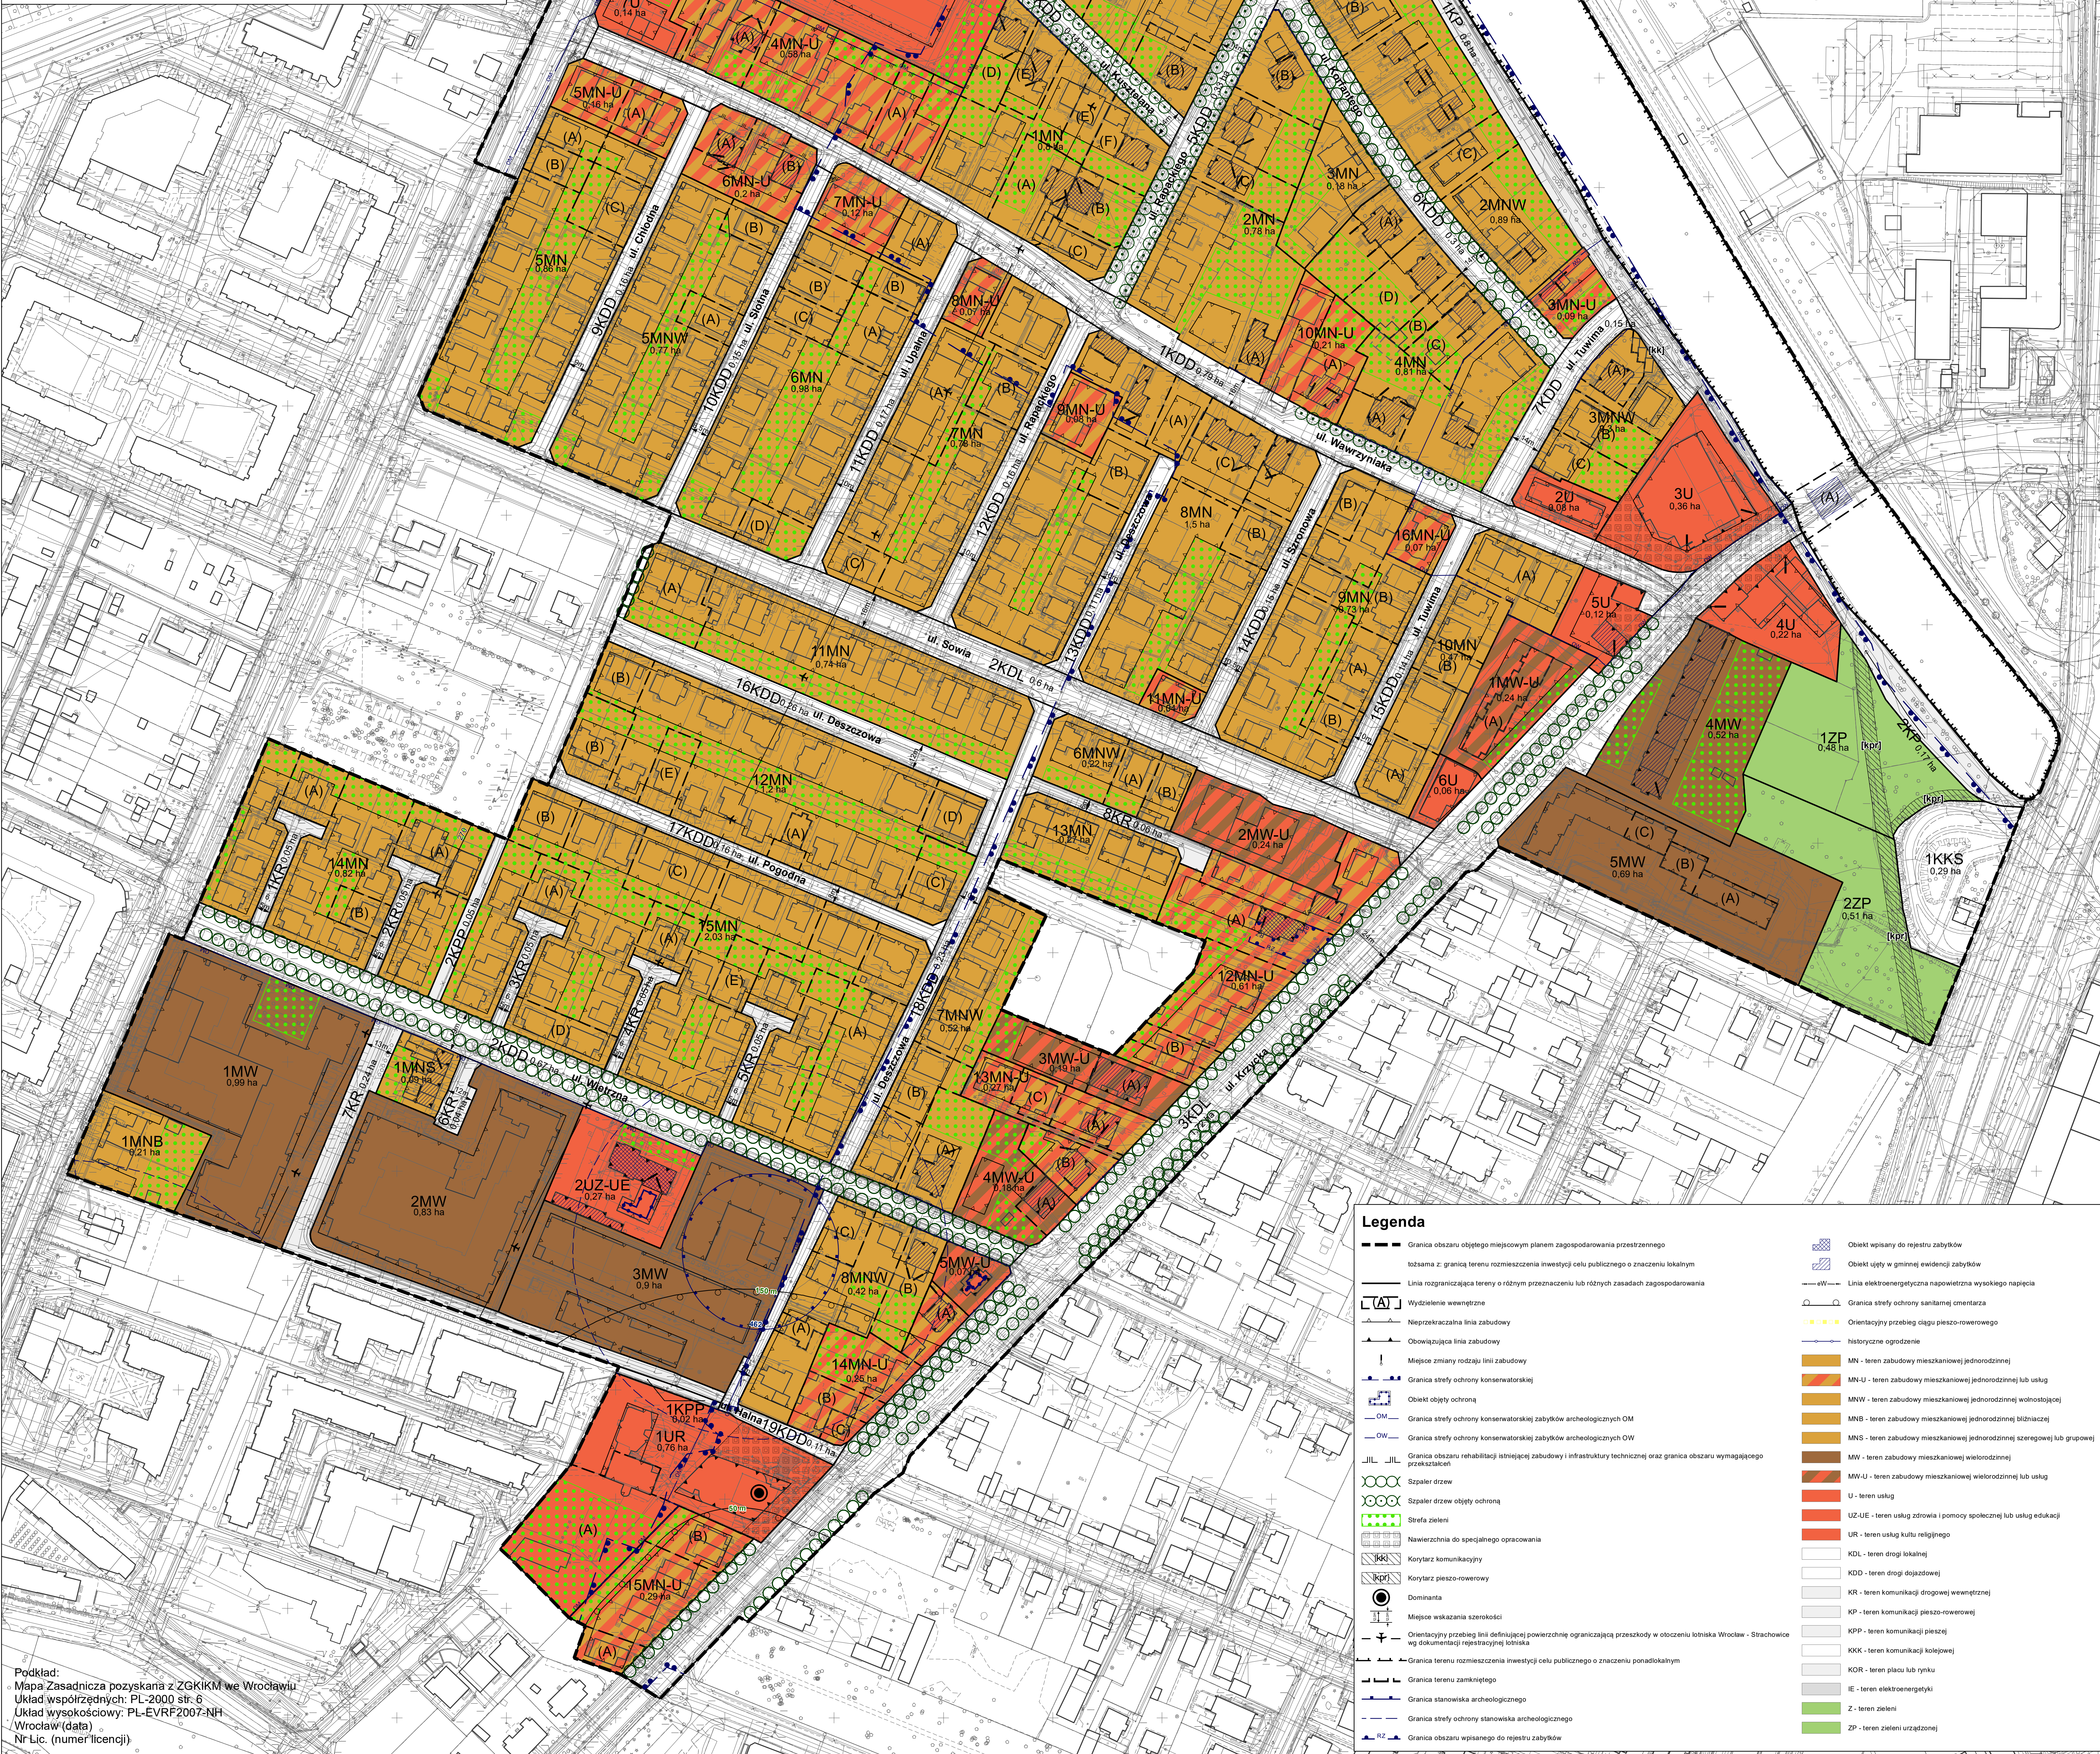

Podkład:
Mapa Zasadnicza pozyskana z ZGKiM we Wrocławiu
Układ współrzędnych: PL-2000 sfc 6
Układ wysokościowy: PL-EVRP2007.NH
Wrocław (data)
Nr Lic. (numer licencji)