
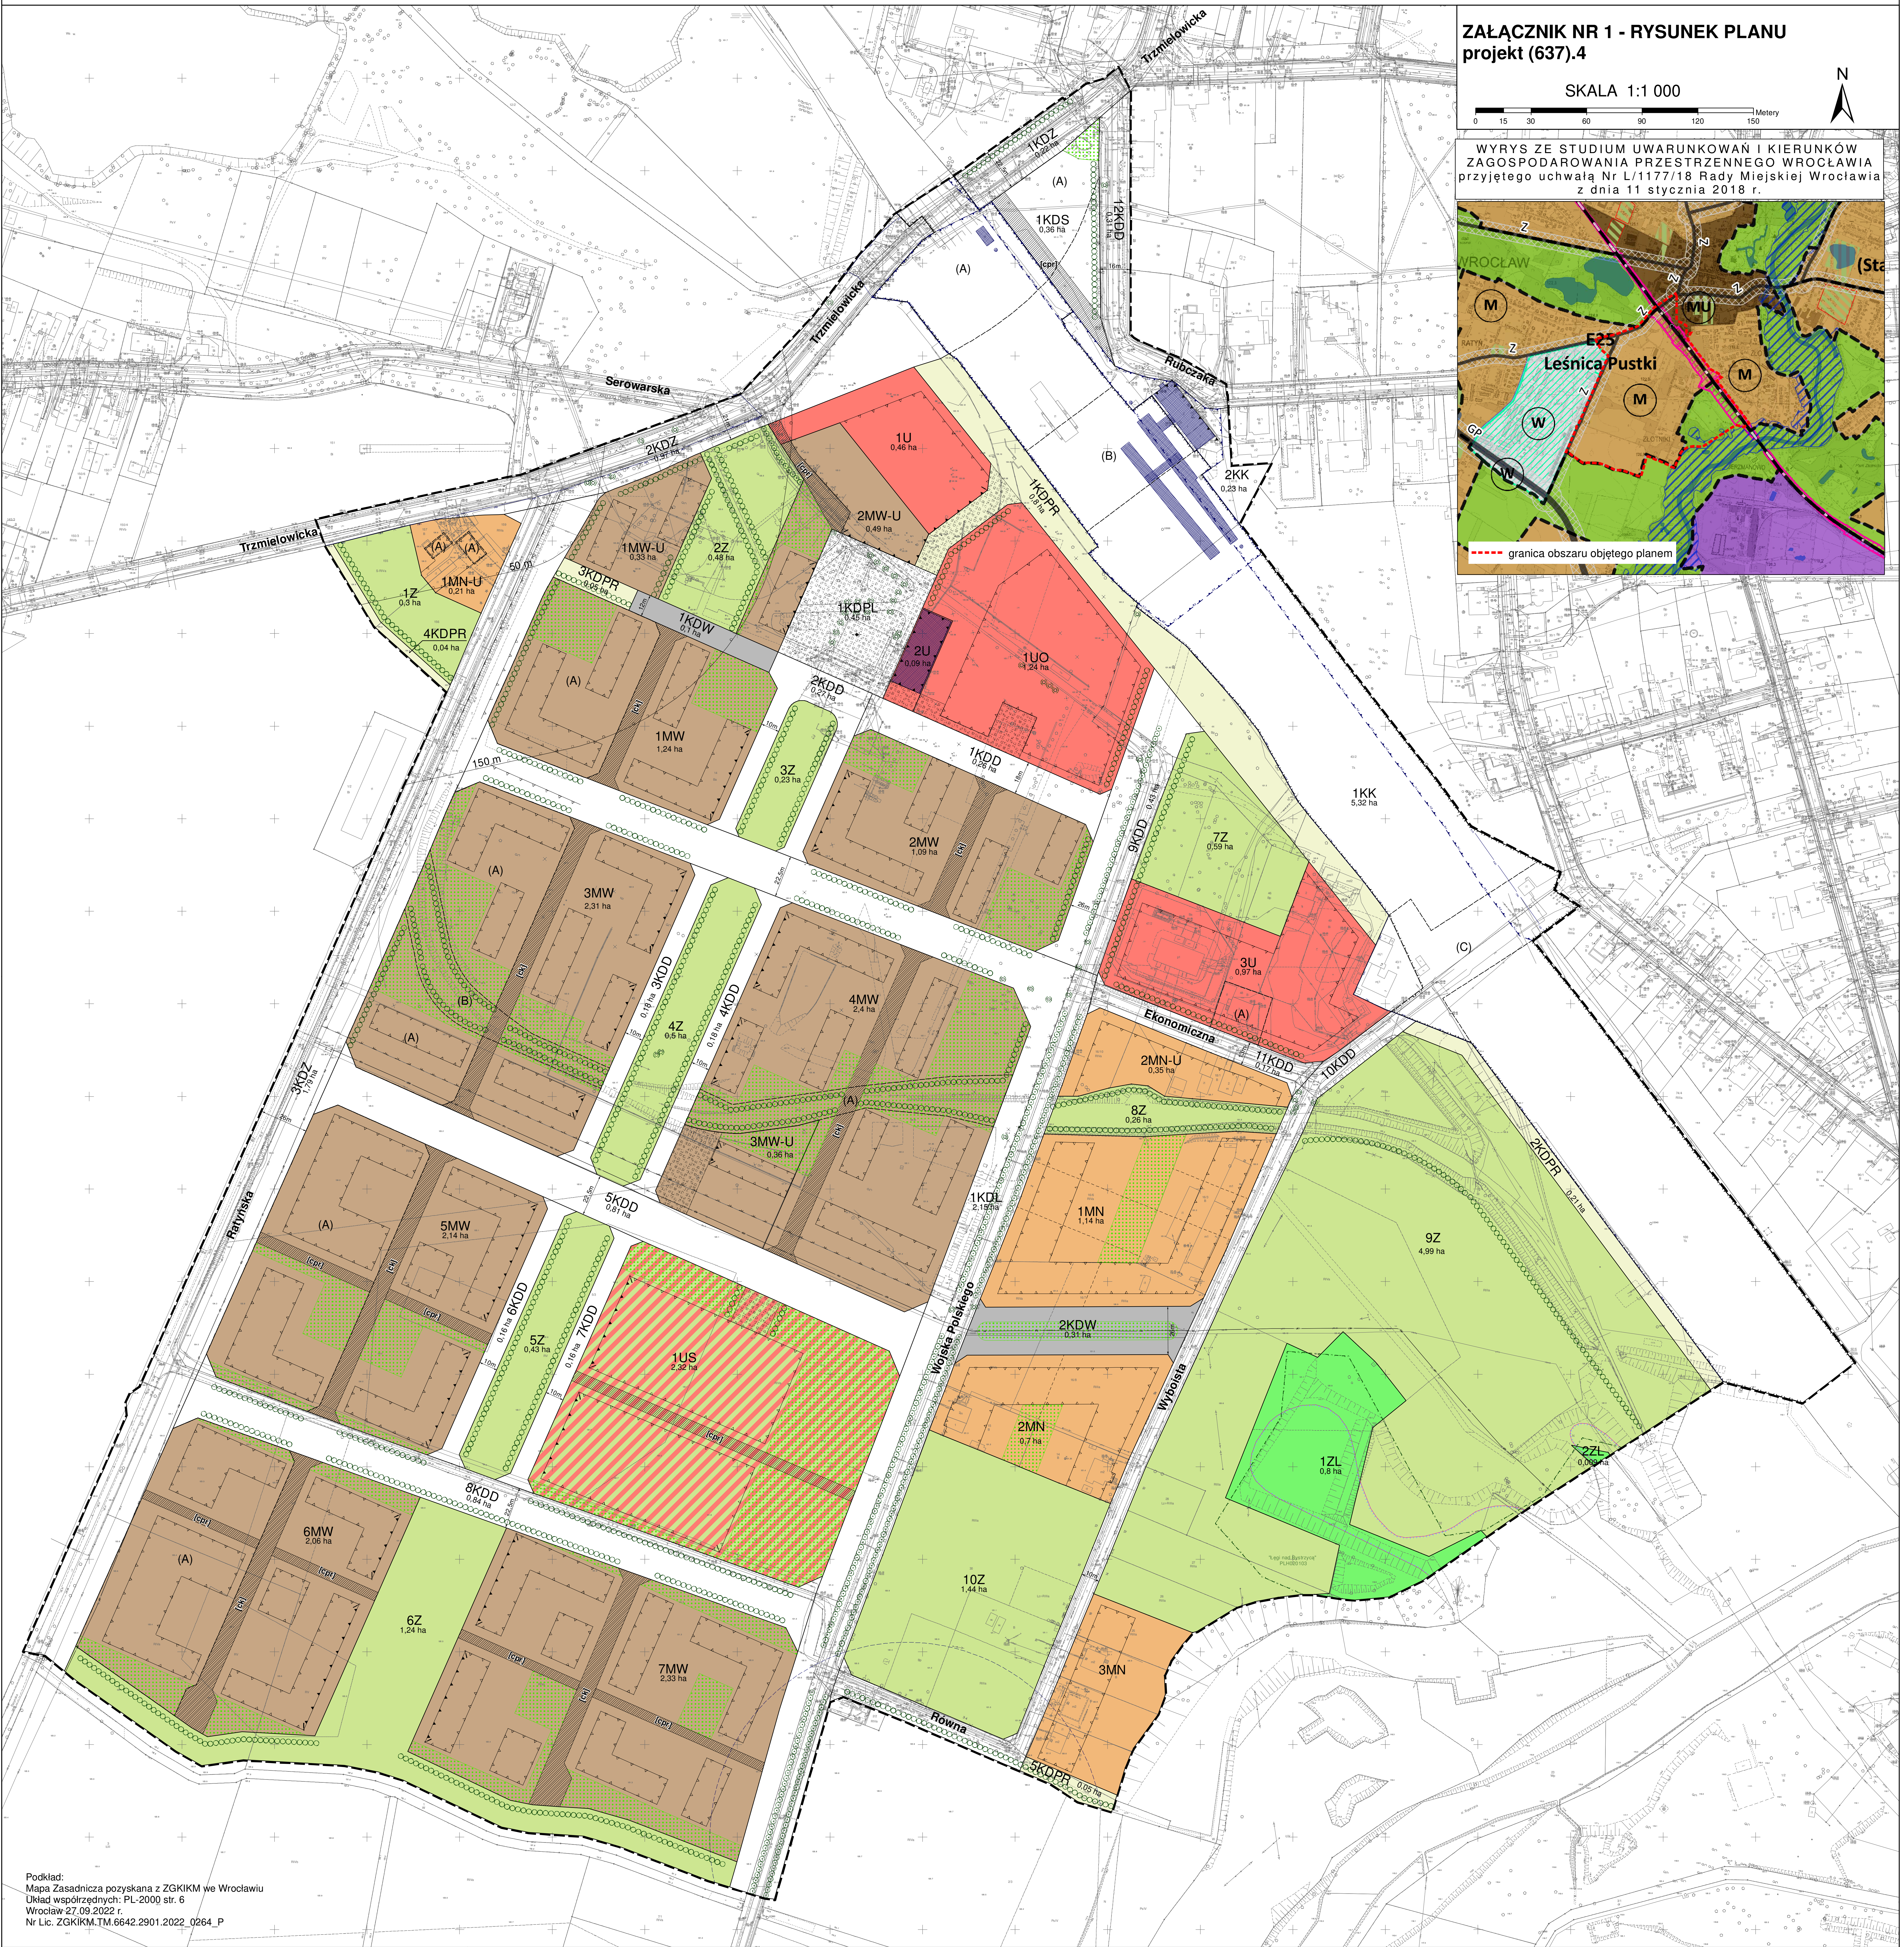


MIEJSCOWY PLAN ZAGOSPODAROWANIA PRZESTRZENNEGO
OBSZARU POŁOŻONEGO W REJONIE ULIC TRZMIELOWICKIEJ, RATYŃSKIEJ I WYBOISTEJ WE WROCŁAWIU

ZAŁĄCZNIK NR 1 - RYSUNEK PLANU
projekt (637).4

SKALA 1:1 000

WYRYS ZE STUDIUM UWARUNKOWAŃ I KIERUNKÓW
ZAGOSPODAROWANIA PRZESTRZENNEGO WROCŁAWIA
przyjętego uchwałą Nr L/1177/18 Rady Miejskiej Wrocławia
z dnia 11 stycznia 2018 r.

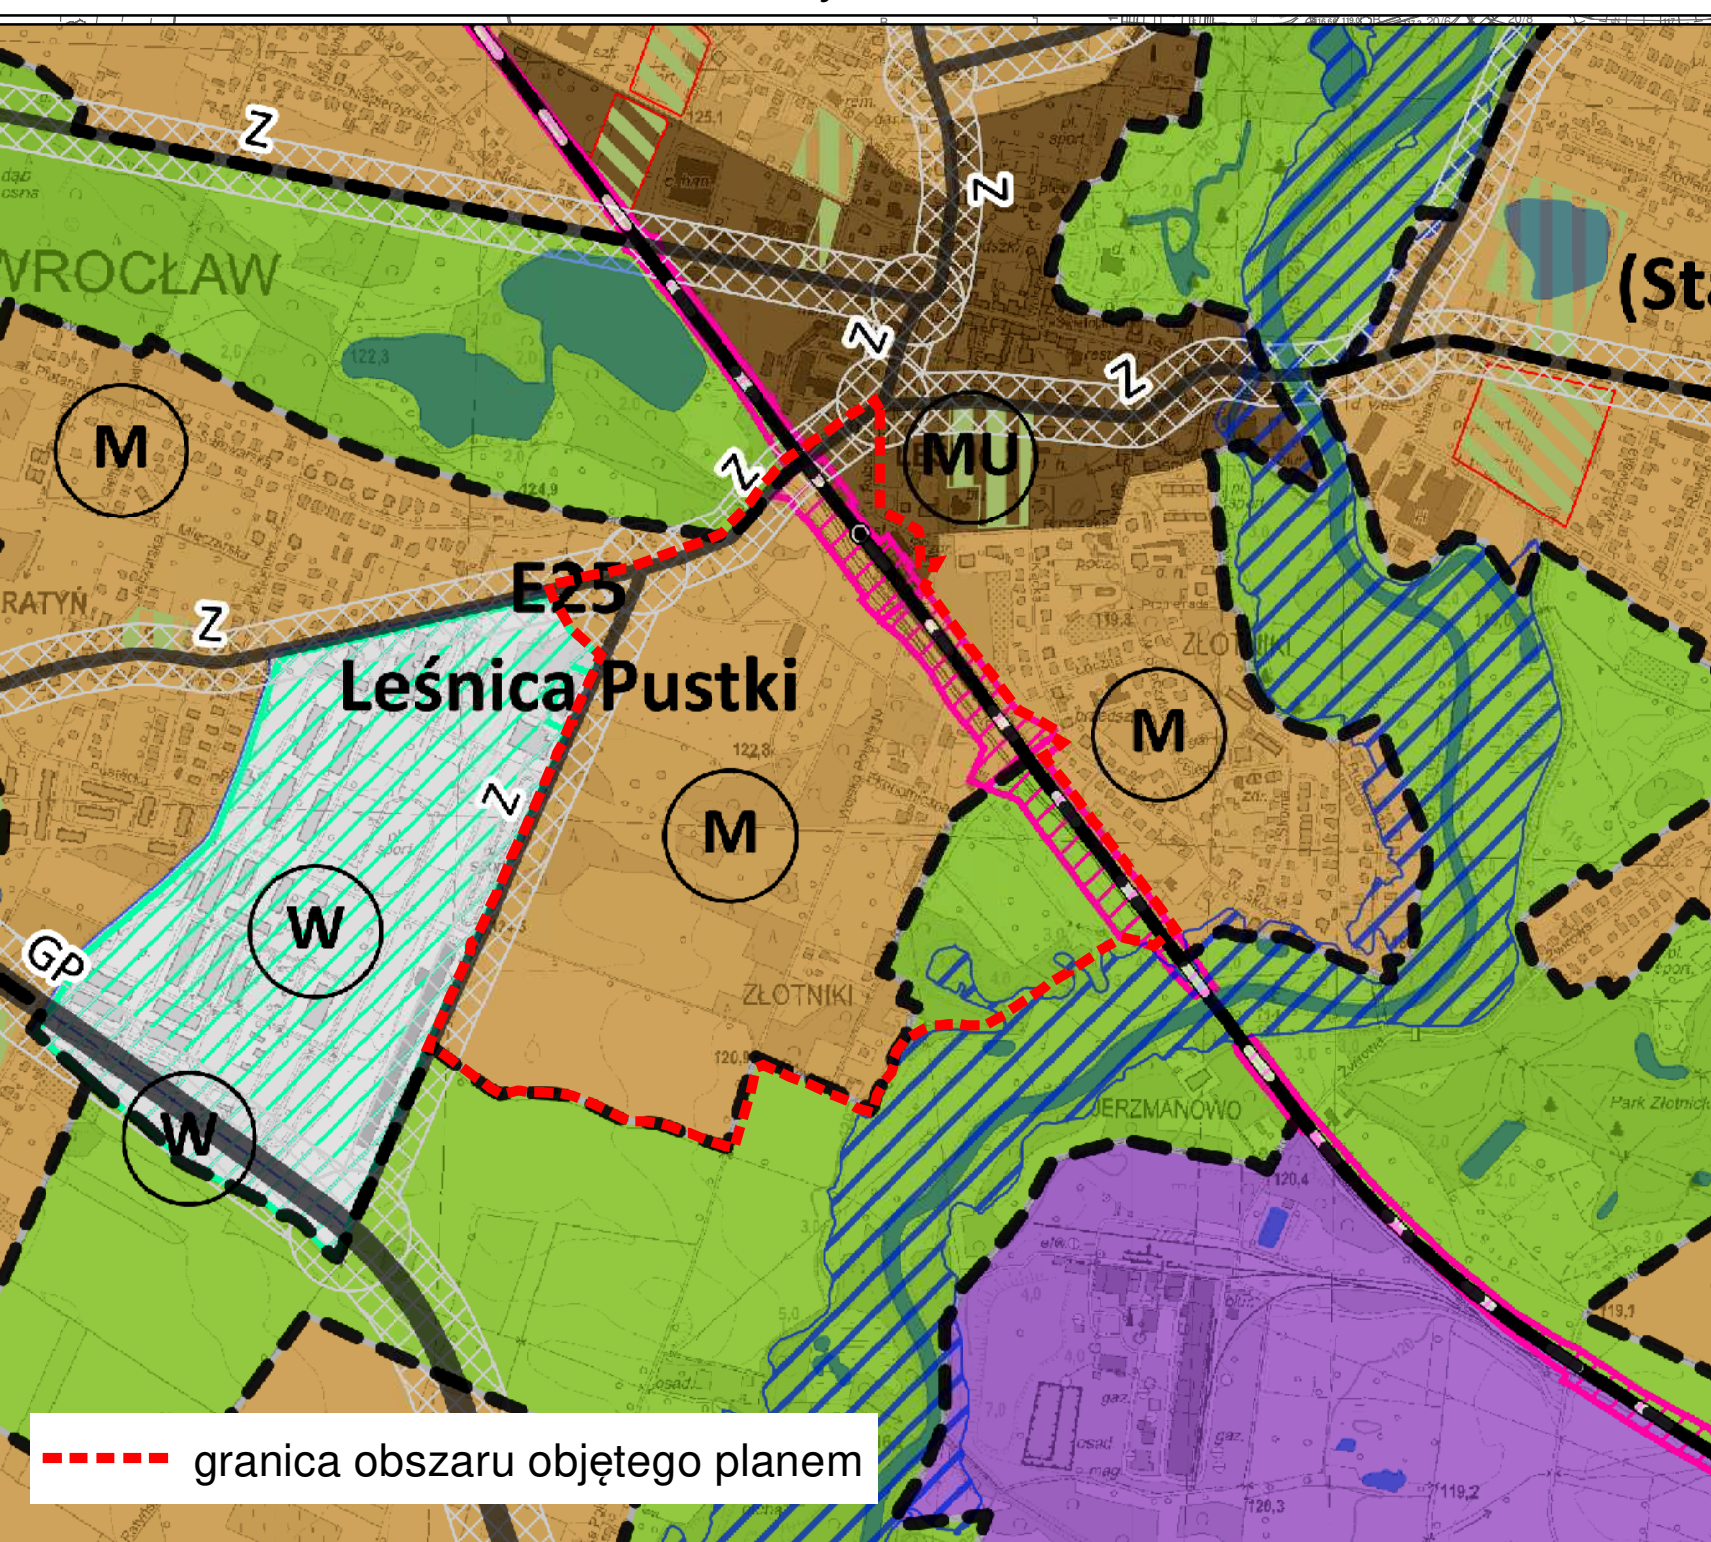

Podkład:
Mapa Zasadnicza pozyskana z ZGKiKM we Wrocławiu
Układ współrzędnych: PL-2000 str. 6
Wrocław 27.09.2022
Nr Lic. ZGKiKM.TM.6642.2901.2022_0264_P

LEGENDA

granicę obszaru objętego planem tożsamy z granicą terenu
rozmięszczenia inwestycji celu publicznego o znaczeniu
lokalnym

linia rozgraniczająca tereny

1MN symbol terenu

granicę wydzielenia wewnętrznego

(A) symbol wydzielenia wewnętrznego

nieprzekraczalna linia zabudowy

obowiązuje linia zabudowy

miejsce zmiany rodzaju linii zabudowy

szpaler drzew objęty ochroną

szpaler drzew

drzewo do zachowania

obiekt szczególny

strefa zieleni

nawierzchnia do specjalnego opracowania

korytarz usytuowania ciągu komunikacyjnego

korytarz usytuowania ciągu pieszo-rowerowego

miejsce wskazania szerokości

obiekt w rejestrze zabytków

granicę obszaru w ewidencji zabytków

granicę obszaru w rejestrze zabytków

granicę strefy ochrony stanowiska archeologicznego

granicę strefy ochrony konserwatorskiej zabytków
archeologicznych OM

granicę obszaru wymagającego przekształceń

granicę terenu zamkniętego

granicę obszaru Natura 2000

granicę strefy ochrony sanitarnej cmentarza

granicę obszaru szczególnego zagrożenia powodzią

nieobowiązująca linia podziału nieruchomości

gazociąg podwyższonego średniego ciśnienia

powierzchnia terenu

teren zabudowy mieszkaniowej jednorodzinnej

teren zabudowy mieszkaniowej jednorodzinnej i usług

teren zabudowy mieszkaniowej wielorodzinnej

MN-U teren zabudowy mieszkaniowej wielorodzinnej i usług

U teren usług

UO teren usług edukacji

US teren usług sportu i rekreacji

ZL teren lasów

Z teren zieleni

KK teren infrastruktury kolejowej

KDZ teren ulic zbiorczych

KDL teren ulic lokalnych

KDD teren ulic dojazdowych

KDS teren ulic

KDPL teren placów

KDPR teren ciągów pieszo-rowerowych

KDW teren dróg wewnętrznych