



MIEJSCOWY PLAN ZAGOSPODAROWANIA PRZESTRZENNEGO W REJONIE ULIC
RYCHTALSKIEJ, BROWARNEJ ORAZ LINII KOLEJOWEJ WE WROCŁAWIU

ZAŁĄCZNIK NR 1 - RYSUNEK PLANU - PROJEKT (679).6

SKALA 1:1000

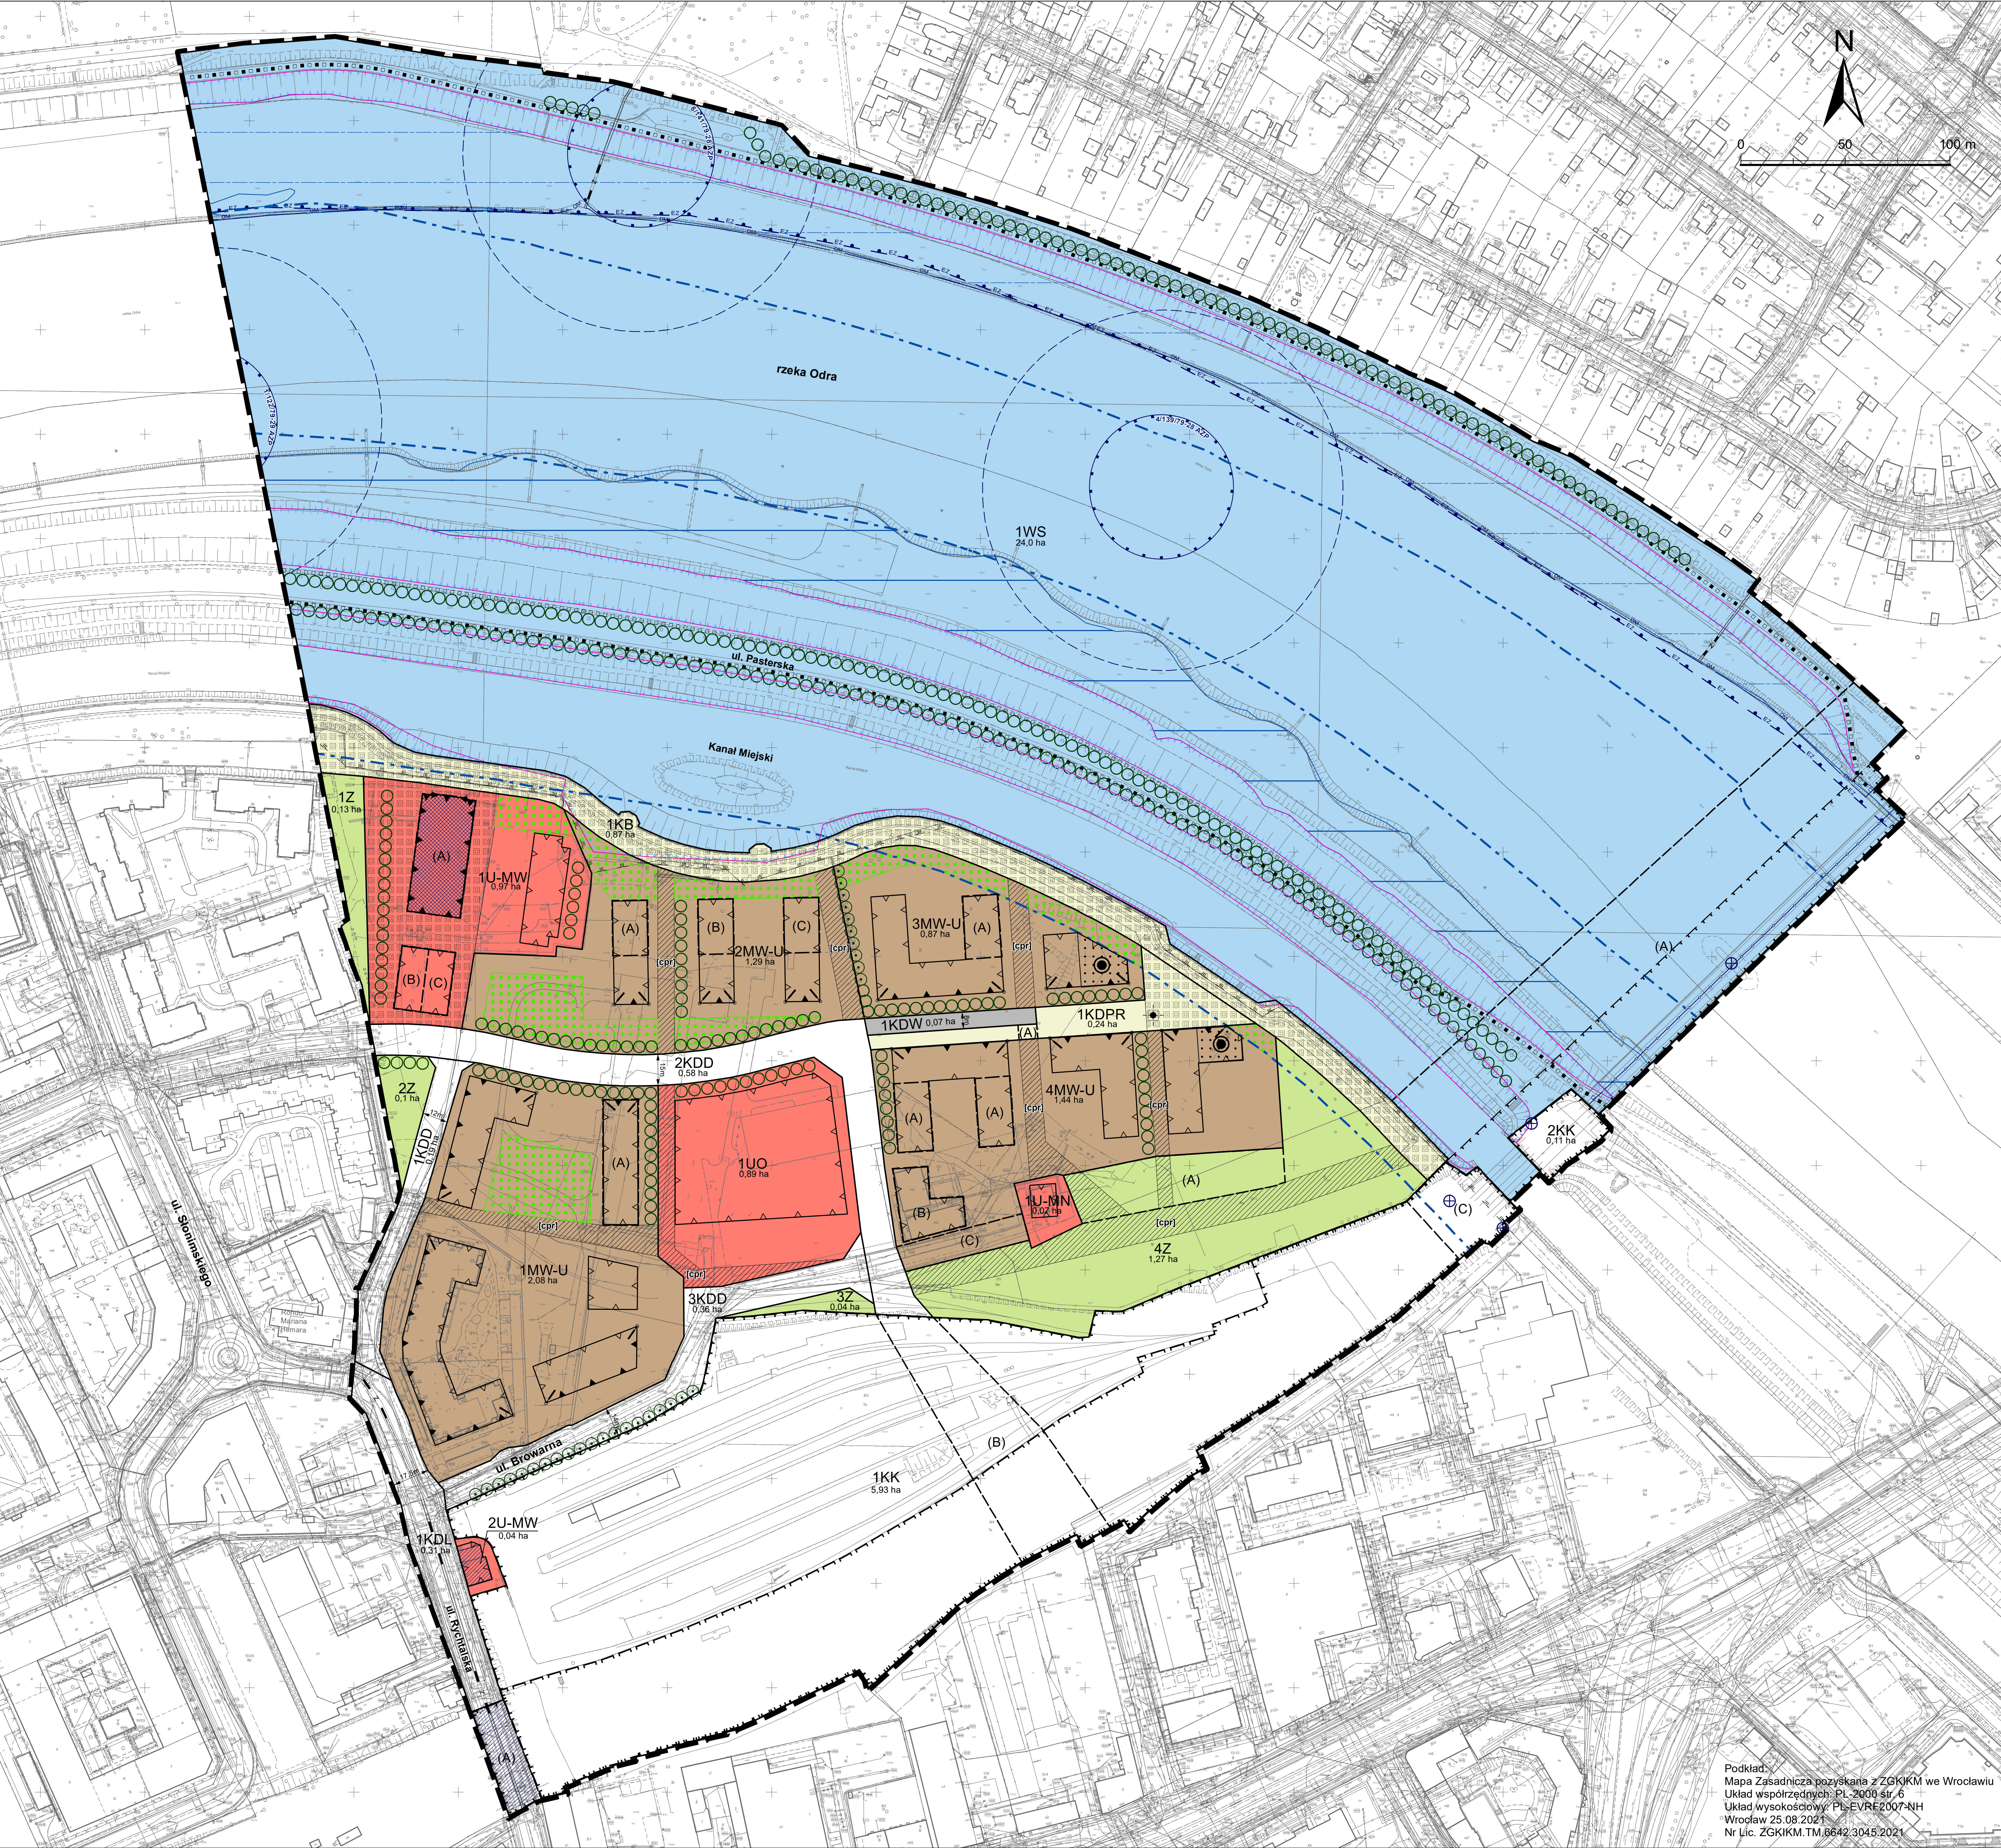

WYRYS ZE STUDIUM UWARUNKOWAŃ I KIERUNKÓW
ZAGOSPODAROWANIA PRZESTRZENNEGO WROCŁAWIA
przyjętego uchwałą Nr L/1177/18 Rady Miejskiej Wrocławia
z dnia 11 stycznia 2018 r.

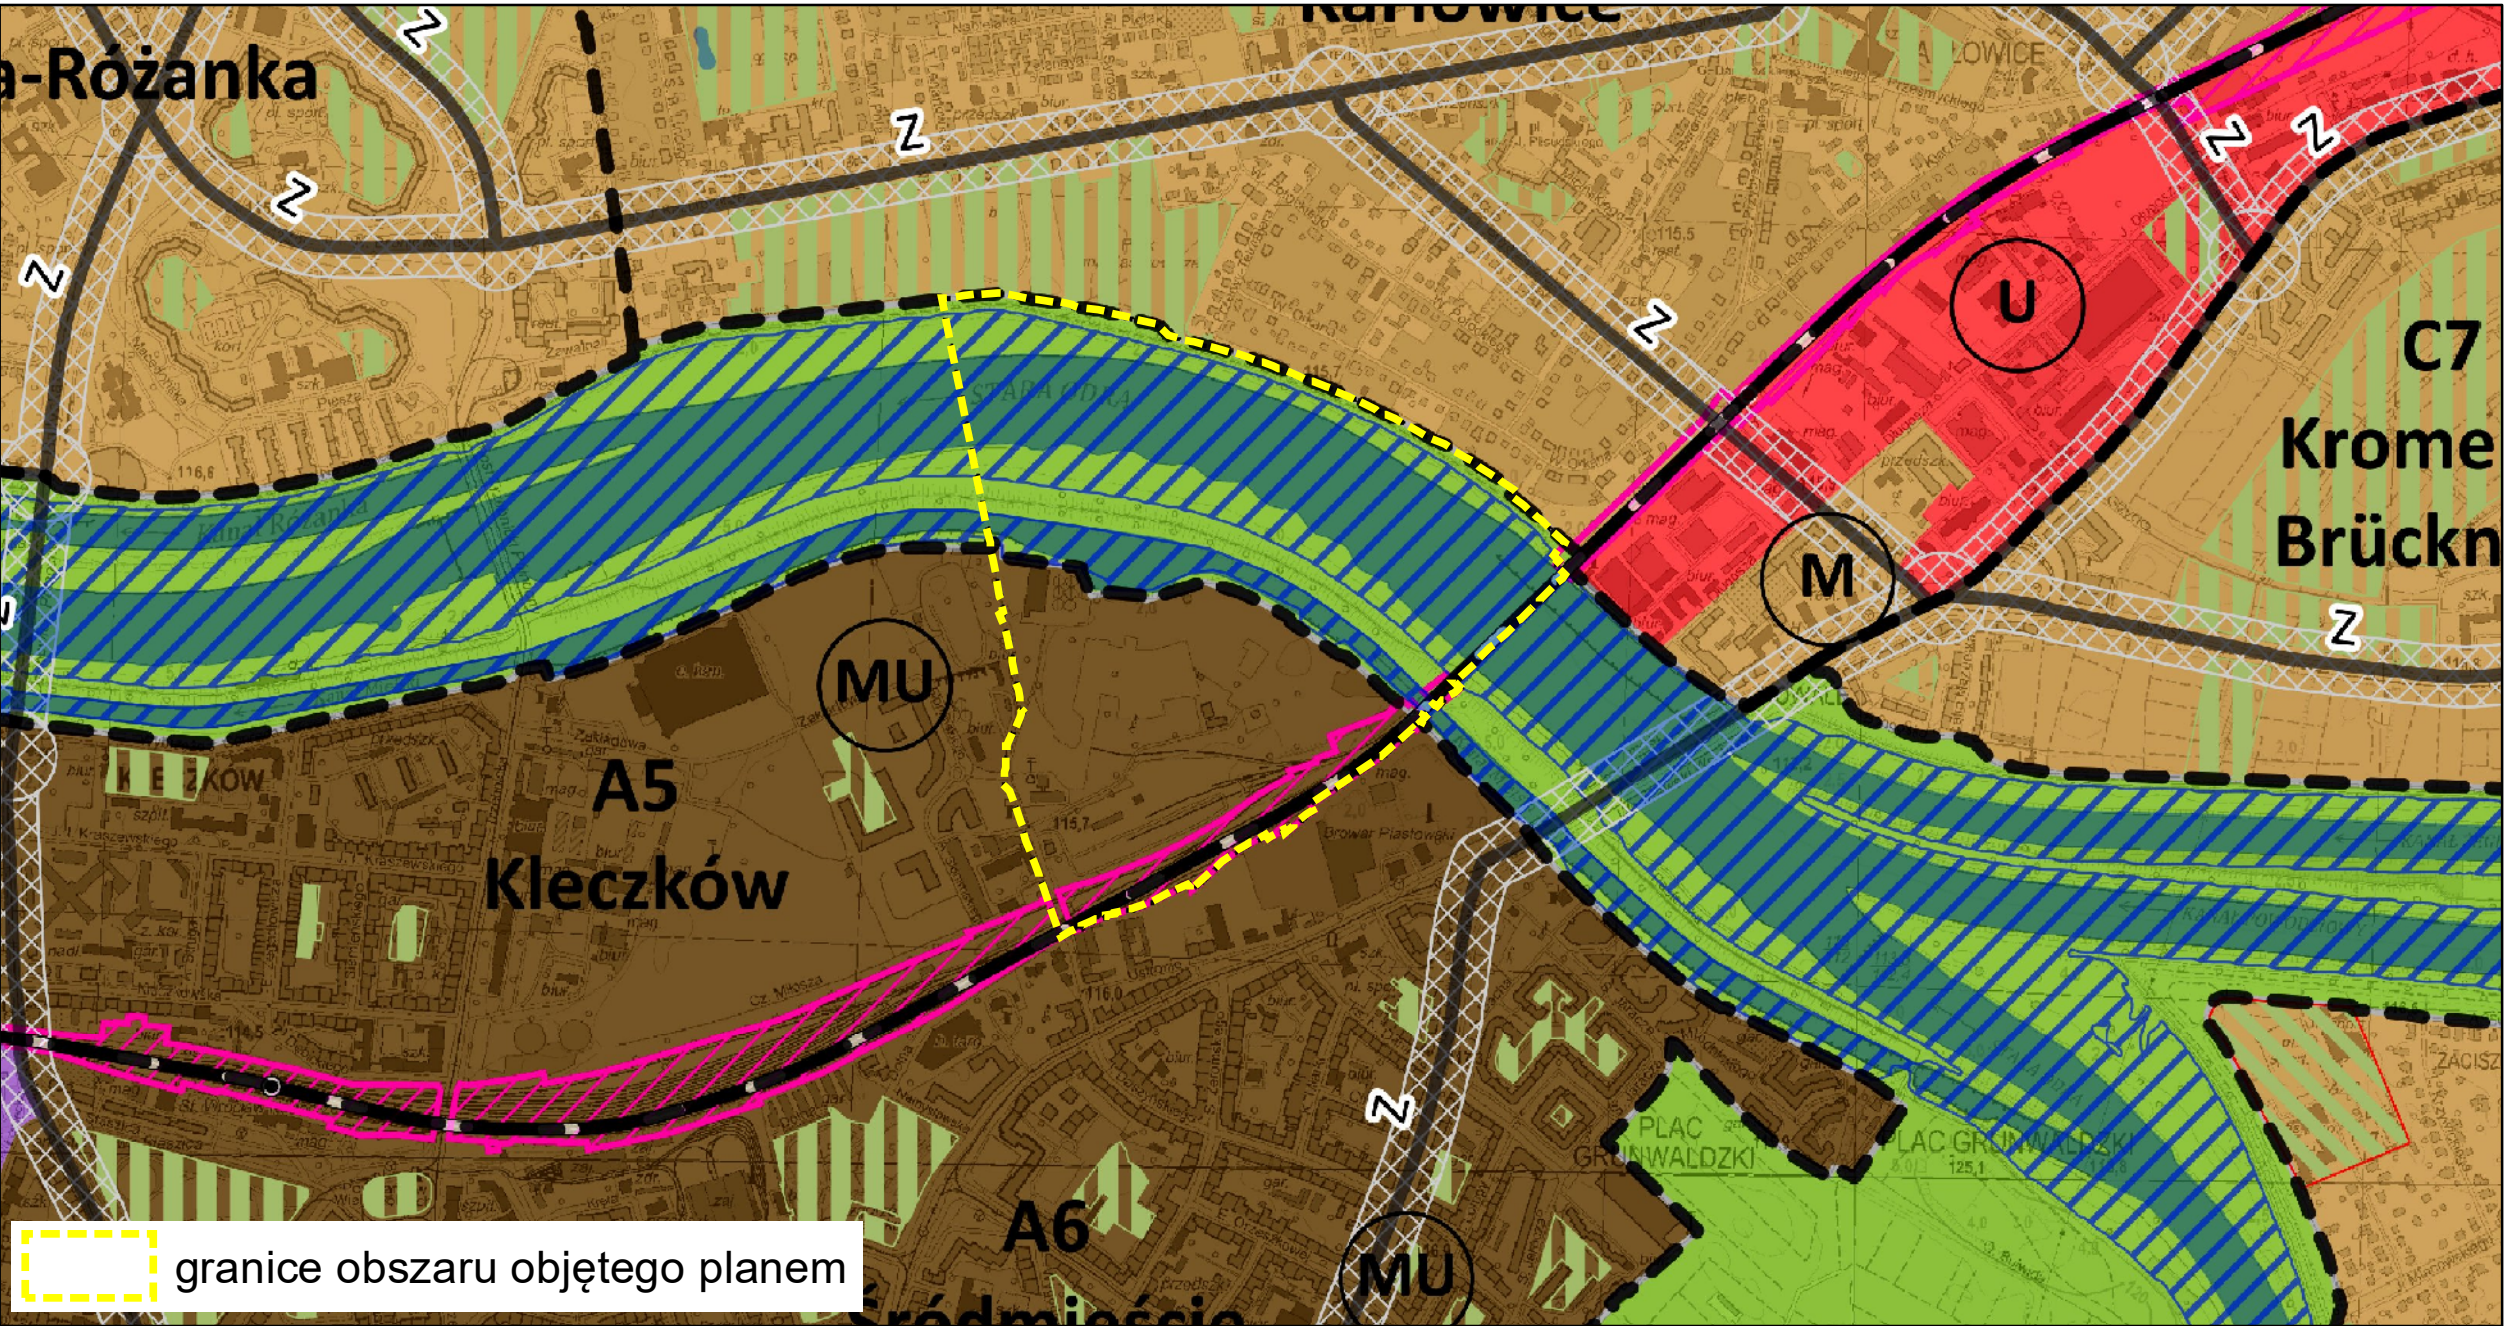

- LEGENDA**
- granica obszaru objętego planem i z granicą terenu rozmieszczenia inwestycji celu publicznego o znaczeniu lokalnym
 - linia rozgraniczająca tereny
 - 1MW-U symbol terenu
 - granica wydzielenia wewnętrznego
 - (A) symbol wydzielenia wewnętrznego
 - nieprzekraczalna linia zabudowy
 - obowiągująca linia zabudowy
 - miejsce zmiany rodzaju linii zabudowy
 - OM granica strefy ochrony konserwatorskiej zabytków archeologicznych OM
 - JL JL granica obszaru rehabilitacji istniejącej zabudowy i infrastruktury technicznej oraz granica obszaru wymagającego przekształceń
 - szpaler drzew
 - szpaler drzew objęty ochroną
 - strefa zieleni
 - nawierzchnia do specjalnego opracowania
 - dominanta
 - obiekt szczególny
 - obszar użytkowania dominancji
 - ciąg pieszy
 - ciąg pieszo-rowerowy
 - korytarz użytkowania ciągu pieszo-rowerowego
 - miejsce wskazania szerokości
 - granica terenu rozmieszczenia inwestycji celu publicznego o znaczeniu ponadlokalnym
 - granica obszaru szczególnego zagrożenia powodzią
 - granica terenu zamkniętego
 - obszar, na którym prawdopodobieństwo wystąpienia powodzi jest wysokie i wynosi 10%
 - obszar, na którym prawdopodobieństwo wystąpienia powodzi jest średnie i wynosi 1%
 - granica obszaru pokładowego w odległości 50 m od stopy wału przeciwpowodziowego
 - granica stanowiska archeologicznego
 - granica strefy ochrony stanowiska archeologicznego
 - obiekt w ewidencji zabytków
 - obiekt w rejestrze zabytków
 - granica obszaru w ewidencji zabytków
 - kołektor kanalizacyjny
 - obiekt objęty ochroną konserwatorską
 - most kolejowy
 - 1MW-U teren zabudowy mieszkaniowej wielorodzinnej i usług
 - 1U-MN teren usług i zabudowy mieszkaniowej jednorodzinnej
 - 1U-MM teren usług i zabudowy mieszkaniowej wielorodzinnej
 - 1UO teren usług edukacji
 - Z teren zieleni
 - WS teren wód powierzchniowych
 - KK teren infrastruktury kolejowej
 - KDL teren ulic lokalnych
 - KDD teren ulic dojazdowych
 - KB teren buwarów
 - KDPR teren ciągów pieszo-rowerowych
 - KDW teren dróg wewnętrznych

Podkład:
Mapa Zasadnicza pozyskana z ZGKIM we Wrocławiu
Układ współrzędnych: PL-2000 4w.6
Układ wysokościowy: PL-EVRE2007-NH
Wrocław 25.08.2021
Nr Lic. ZGKIM.TM.6642.3045.2021