

ZAŁĄCZNIK NR 1 - RYSUNEK PLANU - PROJEKT 795.3

----- granice miasta

E5 symbol i nazwa jednostki urbanistycznej

Pilczyce

----- granice jednostek urbanistycznych

	AG - obszary przemysłowe
	IS - obszary specjalne
	M - obszary mieszkaniowe
	MU - obszary mieszkaniowo-usługowe
	U - obszary usługowe
	W - obszary wojskowe
	Z1 - obszary zieleni 1
	Z2 - obszary zieleni 2
	M* - obszary perspektywiczne mieszkaniowe
	symbol obszaru przeznaczeń

 tereny zamknięte ustalone przez ministra właściwego do spraw transportu

 tereny zamknięte inne niż ustalone przez ministra właściwego do spraw transportu

- A autostrady
- S ekspresowe
- GP główne ruchu przyspieszonego
- GP/G główne ruchu przyspieszonego/główne
- G główne
- G/Z główne/zbiiorcze
- Z zbiorcze
- Z zbiorcze śródmiejskie
- R rezerwy perspektywiczne
- węzły autostradowe
- korytarze węzłów
- korytarze ulic
- --- linie kolejowe

- * istniejące stacje i przystanki kolejowe
- * planowane stacje i przystanki kolejowe

 obszar szczególnego zagrożenia powodzią o
prawd. Q 1% - raz na 100 lat (ISOK 2015)

Obszarowe formy zieleni

 obszarowe formy zieleni wypoczynkowej


 obszarowe formy zieleni sportowej

 obszarowe formy zieleni tematycznej

Główne Zbiorniki Wód Podziemnych

 Główne Zbiorniki Wód Podziemnych

- ■ Granica obszaru objętego miejscowym planem zagospodarowania przestrzennego
- tożsama z: granicą terenu rozmieszczenia inwestycji celu publicznego o znaczeniu lokalnym, granicą strefy ochrony konserwatorskiej zabytków archeologicznych OW
- Linia rozgraniczająca tereny o różnym przeznaczeniu lub różnych zasadach zagospodarowania
- ▲ ▲ Nieprzekraczalna linia zabudowy
- ▲ ▲ Obowiązująca linia zabudowy
- ! Miejsce zmiany rodzaju linii zabudowy
- ■ Granica strefy ochrony konserwatorskiej
- ○ Szpaler drzew
- ● Strefa zieleni
- 10m 20m Miejsce wskazania szerokości
- ■ Granica stanowiska archeologicznego
- - Granica strefy ochrony stanowiska archeologicznego
- eW — Linia elektroenergetyczna napowietrzna wysokiego napięcia
- ✈ — Orientacyjny przebieg linii definiującej powierzchnię ograniczającą przeszkody w otoczeniu lotniska Wrocław - Strachowice wg dokumentacji rejestracyjnej lotniska
- MNw - teren zabudowy mieszkaniowej jednorodzinnej wolnostojącej
- UZ-UE - teren usług zdrowia i pomocy społecznej lub usług edukacji
- KDD - teren drogi dojazdowej
- KR - teren komunikacji drogowej wewnętrznej

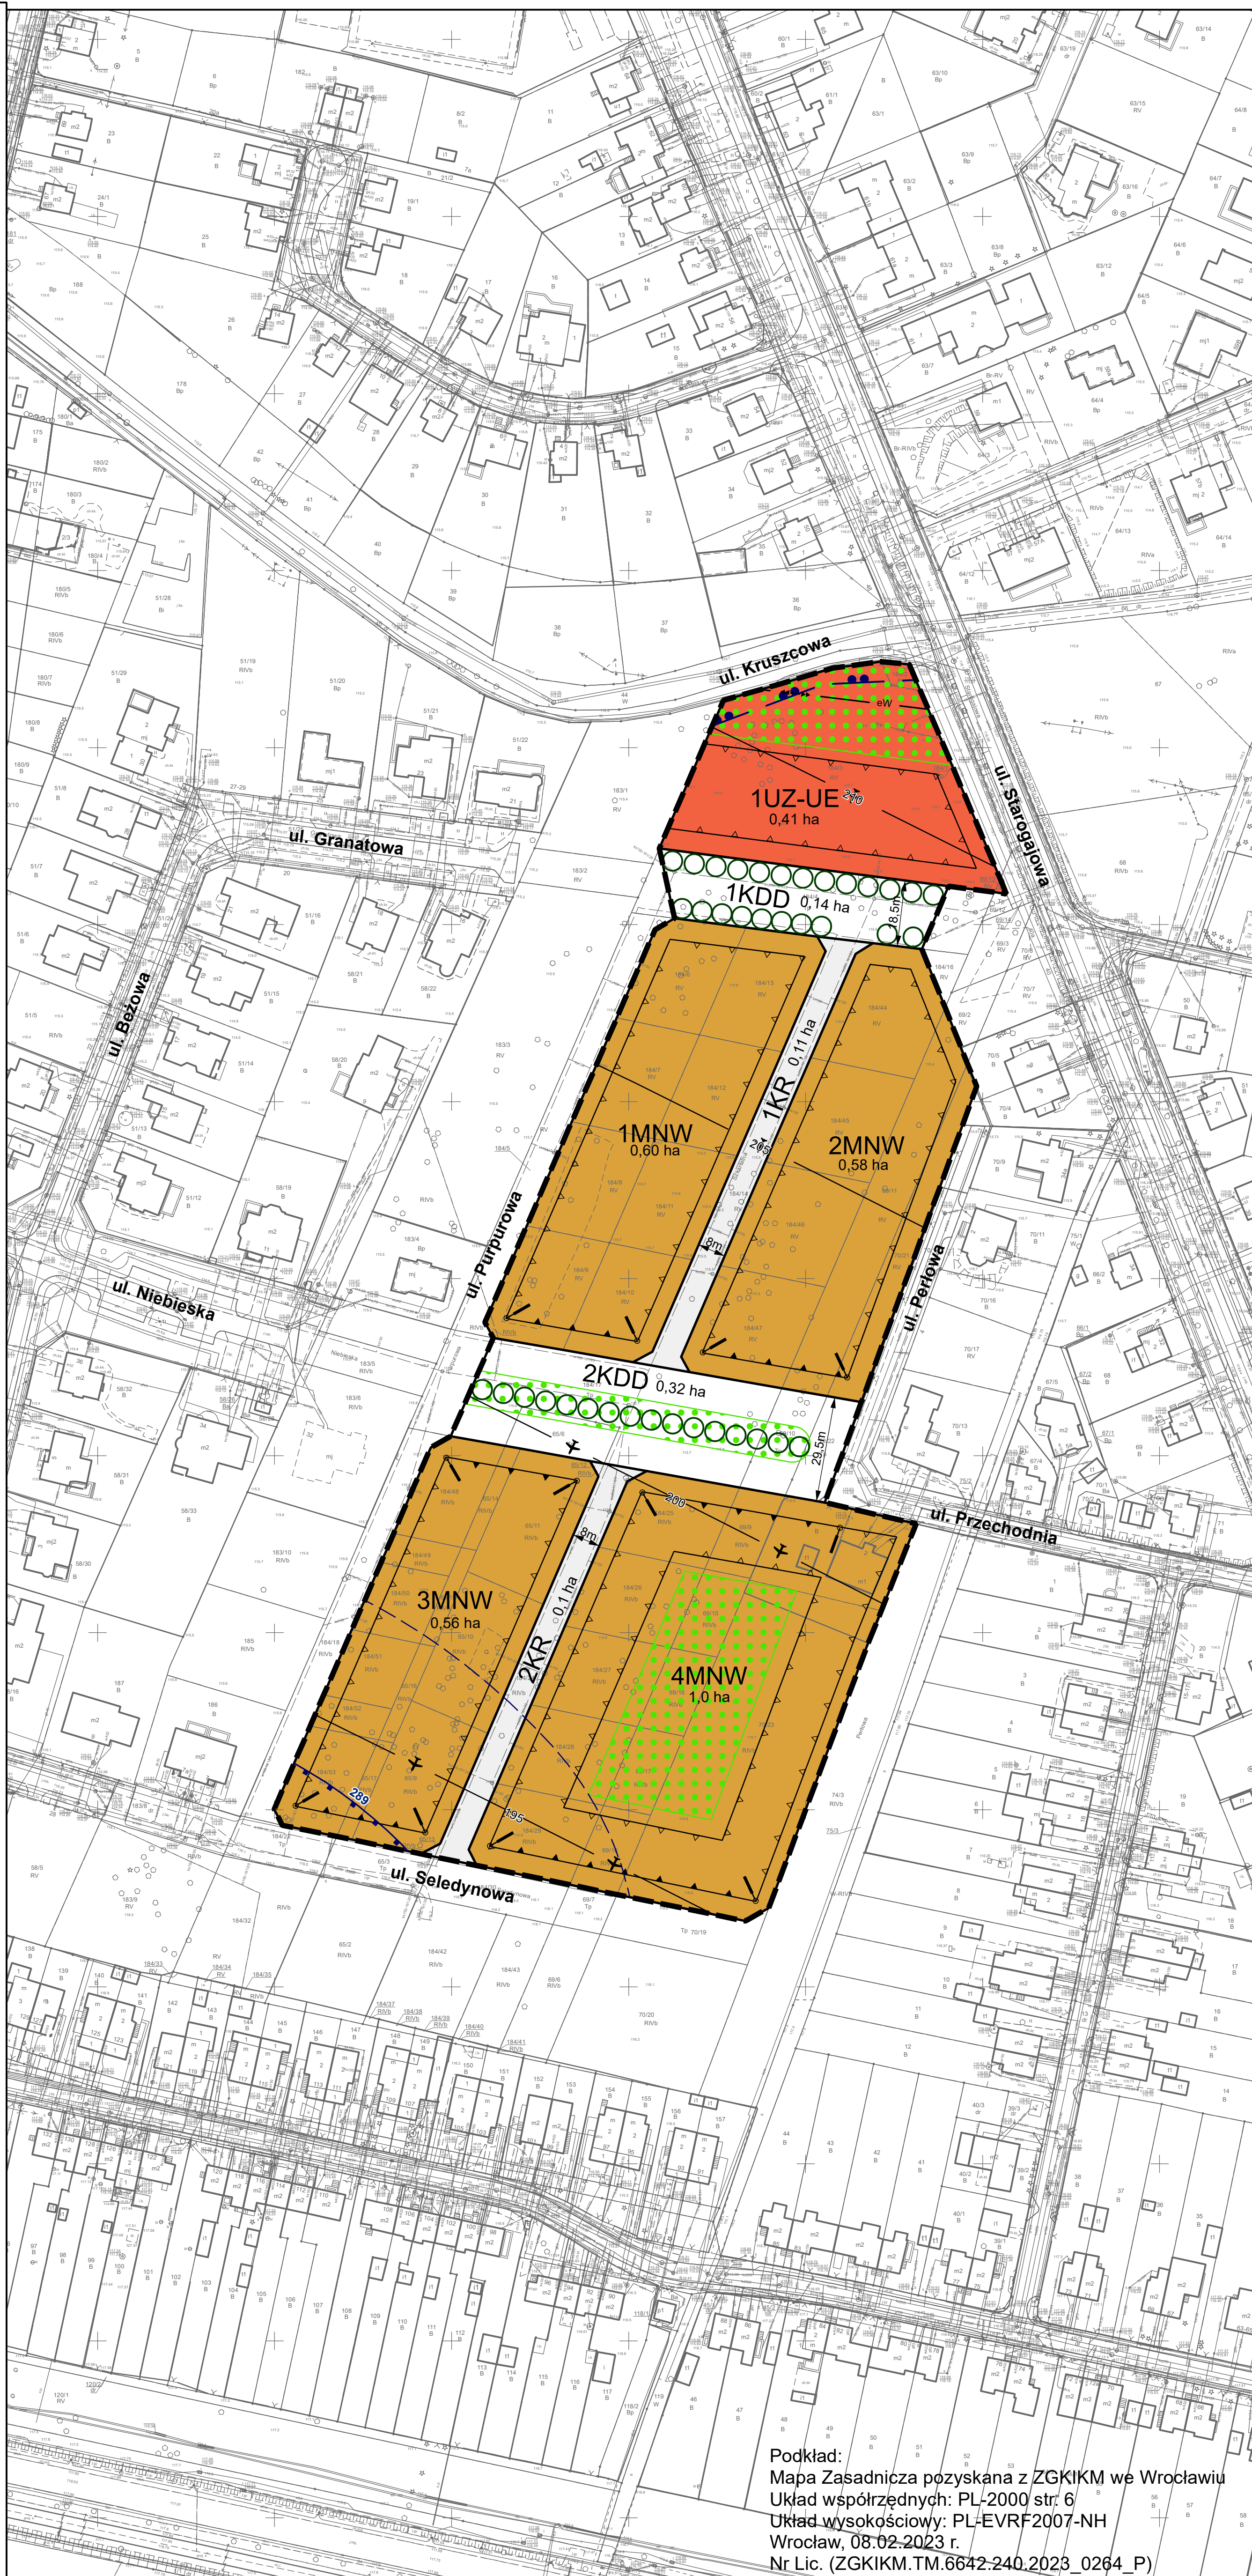

Podklad:
Mapa Zasadnicza pozyskana z ZGKIKM we Wroclawiu
Uklad wspolrzadnych: PL-2000 str. 6
Uklad wysokoosciowy: PL-EVRF2007-NH
Wroclaw, 08.02.2023 r.
Nr Lic. (ZGKIKM.TM.6642-240.2023 0264 P)